
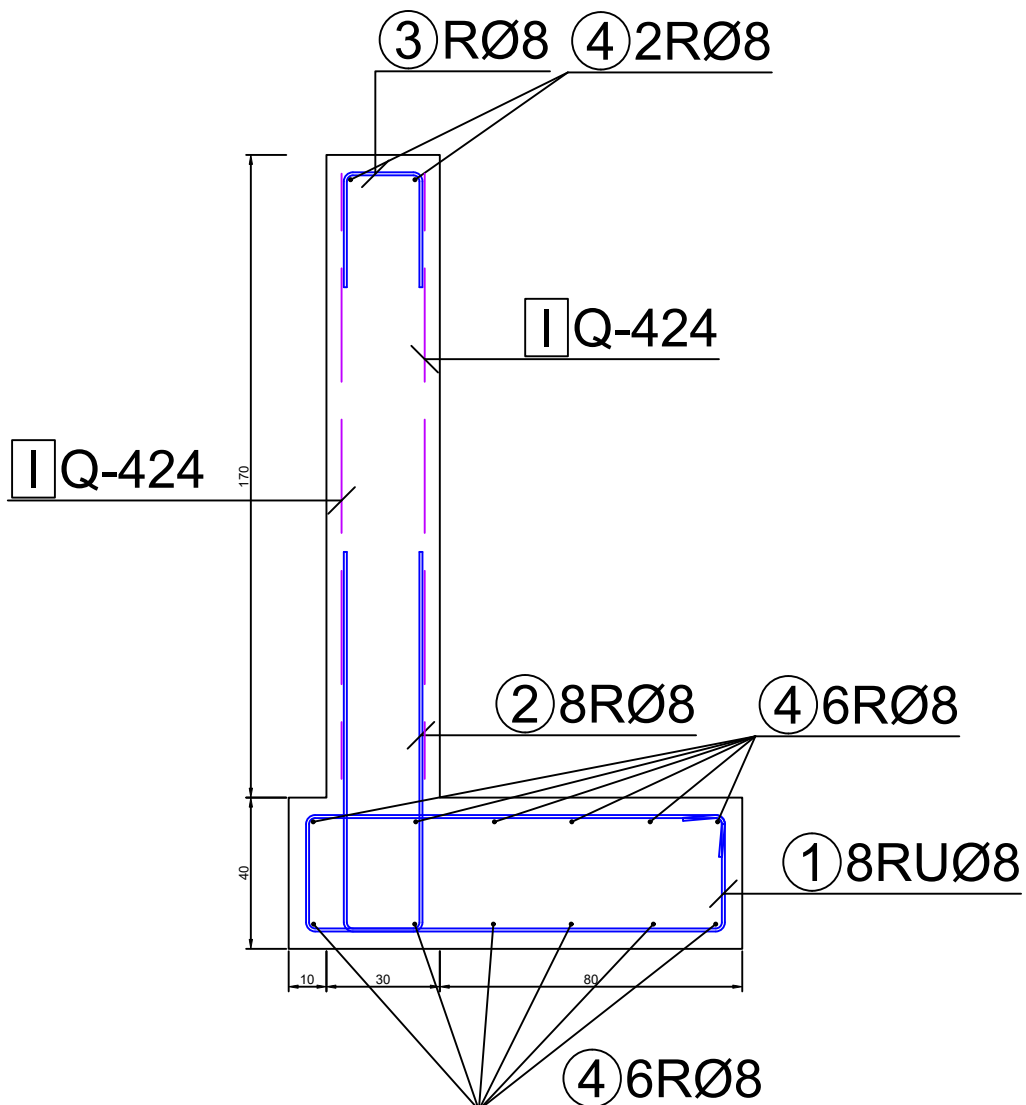
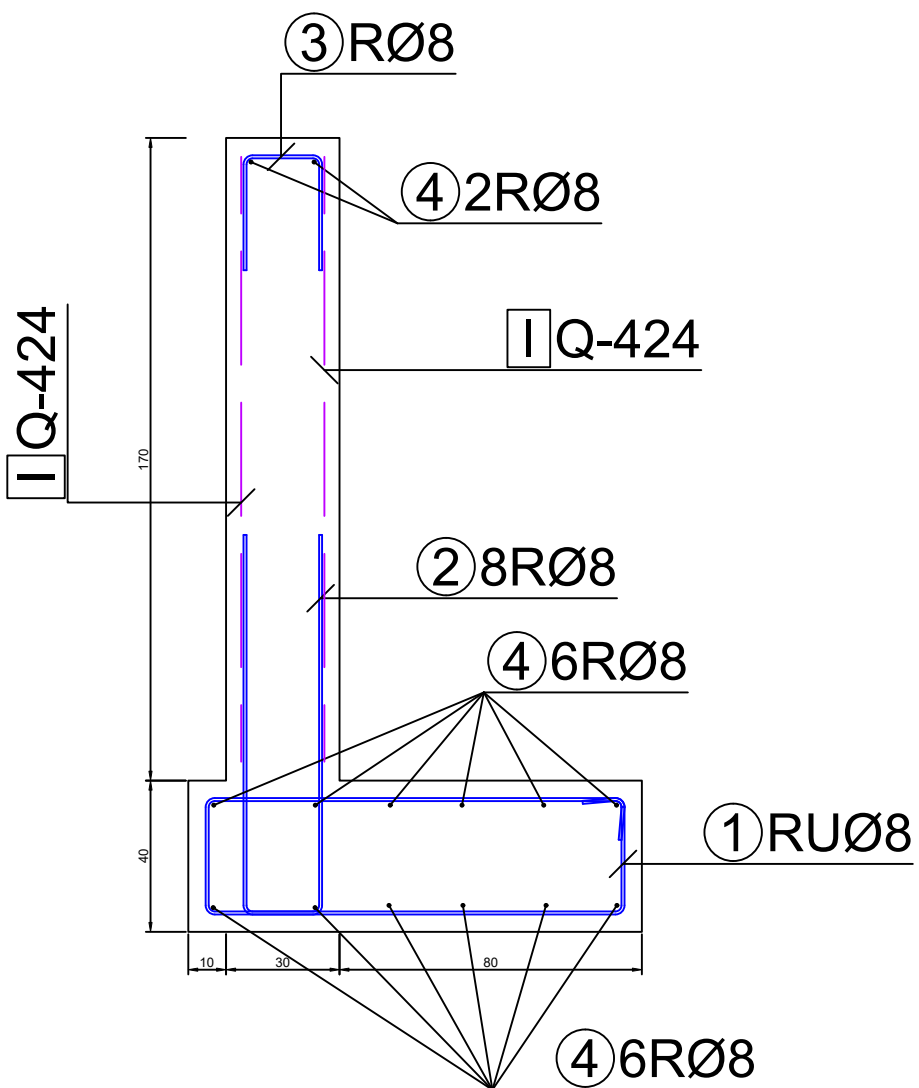


ZID "A"; L = 49,30 m
h = 1,70 m do 2,20 m

ZID "B"; L = 10 m
h = 1,00 m do 1,70 m

ZID "C"; L = 35,70 m
h = 1,50 m do 1,70 m

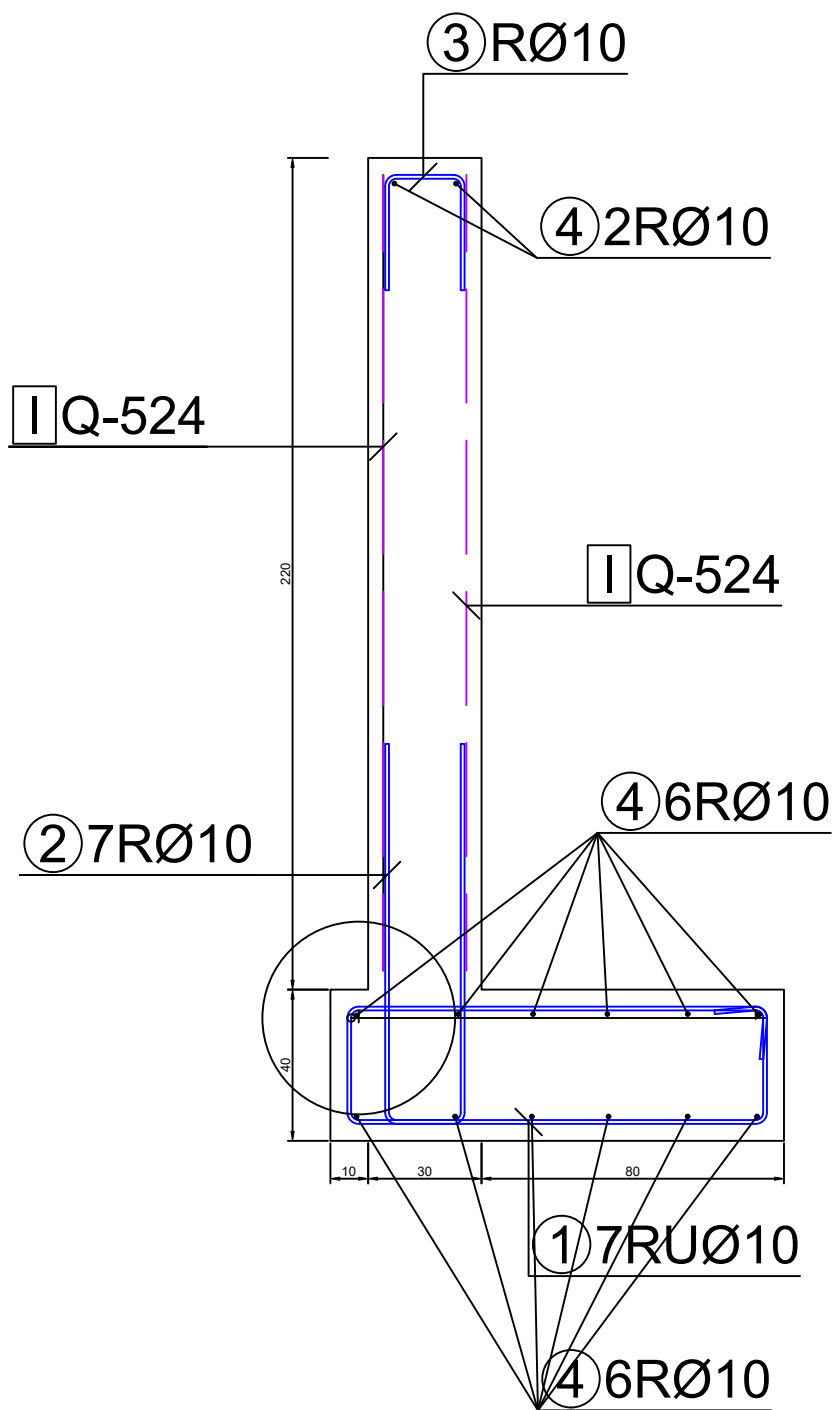

DETAJLI AB ZIDOV

Ureditev obnove javne poti JP 892924 "Odcep Cafuta
z ureditvijo novega priključka

PODATKI O MATERIALIH

BETON												
LASTNOSTI V SKLADU S SIST EN 206-1:2003, SIST EN 1026:2008, SIST EN 13670:2010/A101:2010, LASTNOSTI JEKLA V SKLADU S SIST EN 10080:2005												
Konstrukcijski element	Mejne vrednosti za sestavo betona							JEKLO	Zaščitni sloj			
	Min.trd raz. betona C (N/mm ²)	Eksplozijski razred	Odpornost na prstor vode	Maksimalna debelina zrna agregata (mm)	Raz. stopnje konsistence	Raz. vidne površine bet.	Izvedba konstrukcijskega elementa		Min.trd raz. jekla (N/mm ²)	Žepna stran	Spodnja stran	Bočna stran
BETON ZIDU	C30/37	XD3, XF2	PV-II	Dmax=16	S4	VB3	ARMIRAN BETON	B 500-B	5,0	5,0	5,0	5,0
BETON TEMELJA	C30/37	XC2	PV-II	Dmax=16	S4	VB1	ARMIRAN BETON	B 500-B	5,0	5,0	5,0	5,0
PODBETON	C16/20	-	-	Dmax=16	-	-	NEARMIRAN BETON	-	-	-	-	-

Uporabijo se lahko distančniki iz PVC ali vlaknastega betona. Distančniki, ki so iz vlaknastega betona ali betona ne smejo vsebovati azbesta, obstojni morajo biti na staranje, zagotavljati morajo min. tlačno trdnost do 700 kPa, posebej morajo biti namenjeni za strukturni in vidni beton, izpolnjevat morajo zahteve za beton in armiran beton po SIST EN 206-1:2003 in protipožarne predpise SIST EN 1391-1-2 in DIN 4201. Imeti morajo tudi enak razteznostni koeficient kot beton.

 INŽENIRING, PROJEKTIRANJE, GRADNJA IGOR PIVEC s.p. Partizanska ceta 42, 9250 Gornja Radgona		INVESTITOR:		OBJEKT:			
		 OBČINA ŠENTILJ Maistrova ulica 2 2212 Šentilj		Ureditev obnove javne poti JP 892924 "Odcep Cafuta" z ureditvijo novega priključka			
 Projektiranje, grafično oblikovanje in svetovanje Miroslav Anžel s.p.		NAROČNIK:		NAČRT:			
		 OBČINA ŠENTILJ Maistrova ulica 2 2212 Šentilj		GRADBENIH KONSTRUKCIJ			
Odgovorni vodja projekta		Številka projekta:		Številka načrta:			
Igor Pivec, udig, IZS G 2693		40 - 11 / 2024		40 - 11 / 2024			
Odgovorni projektant		VRSTA:		Datum:		Merilo:	Faza:
Igor Pivec, udig, IZS G 2693		DGD - PZI		Januar 2026		1:20	GRAD.
Projektant							List:
Miroslav ANŽEL, inž. gradb.							23
Št. odseka:	Arhivska številka:	Faza/objekt:	Šifra risbe:	Črna koda arhiva:			
892924		001.2101	G.151.3				