


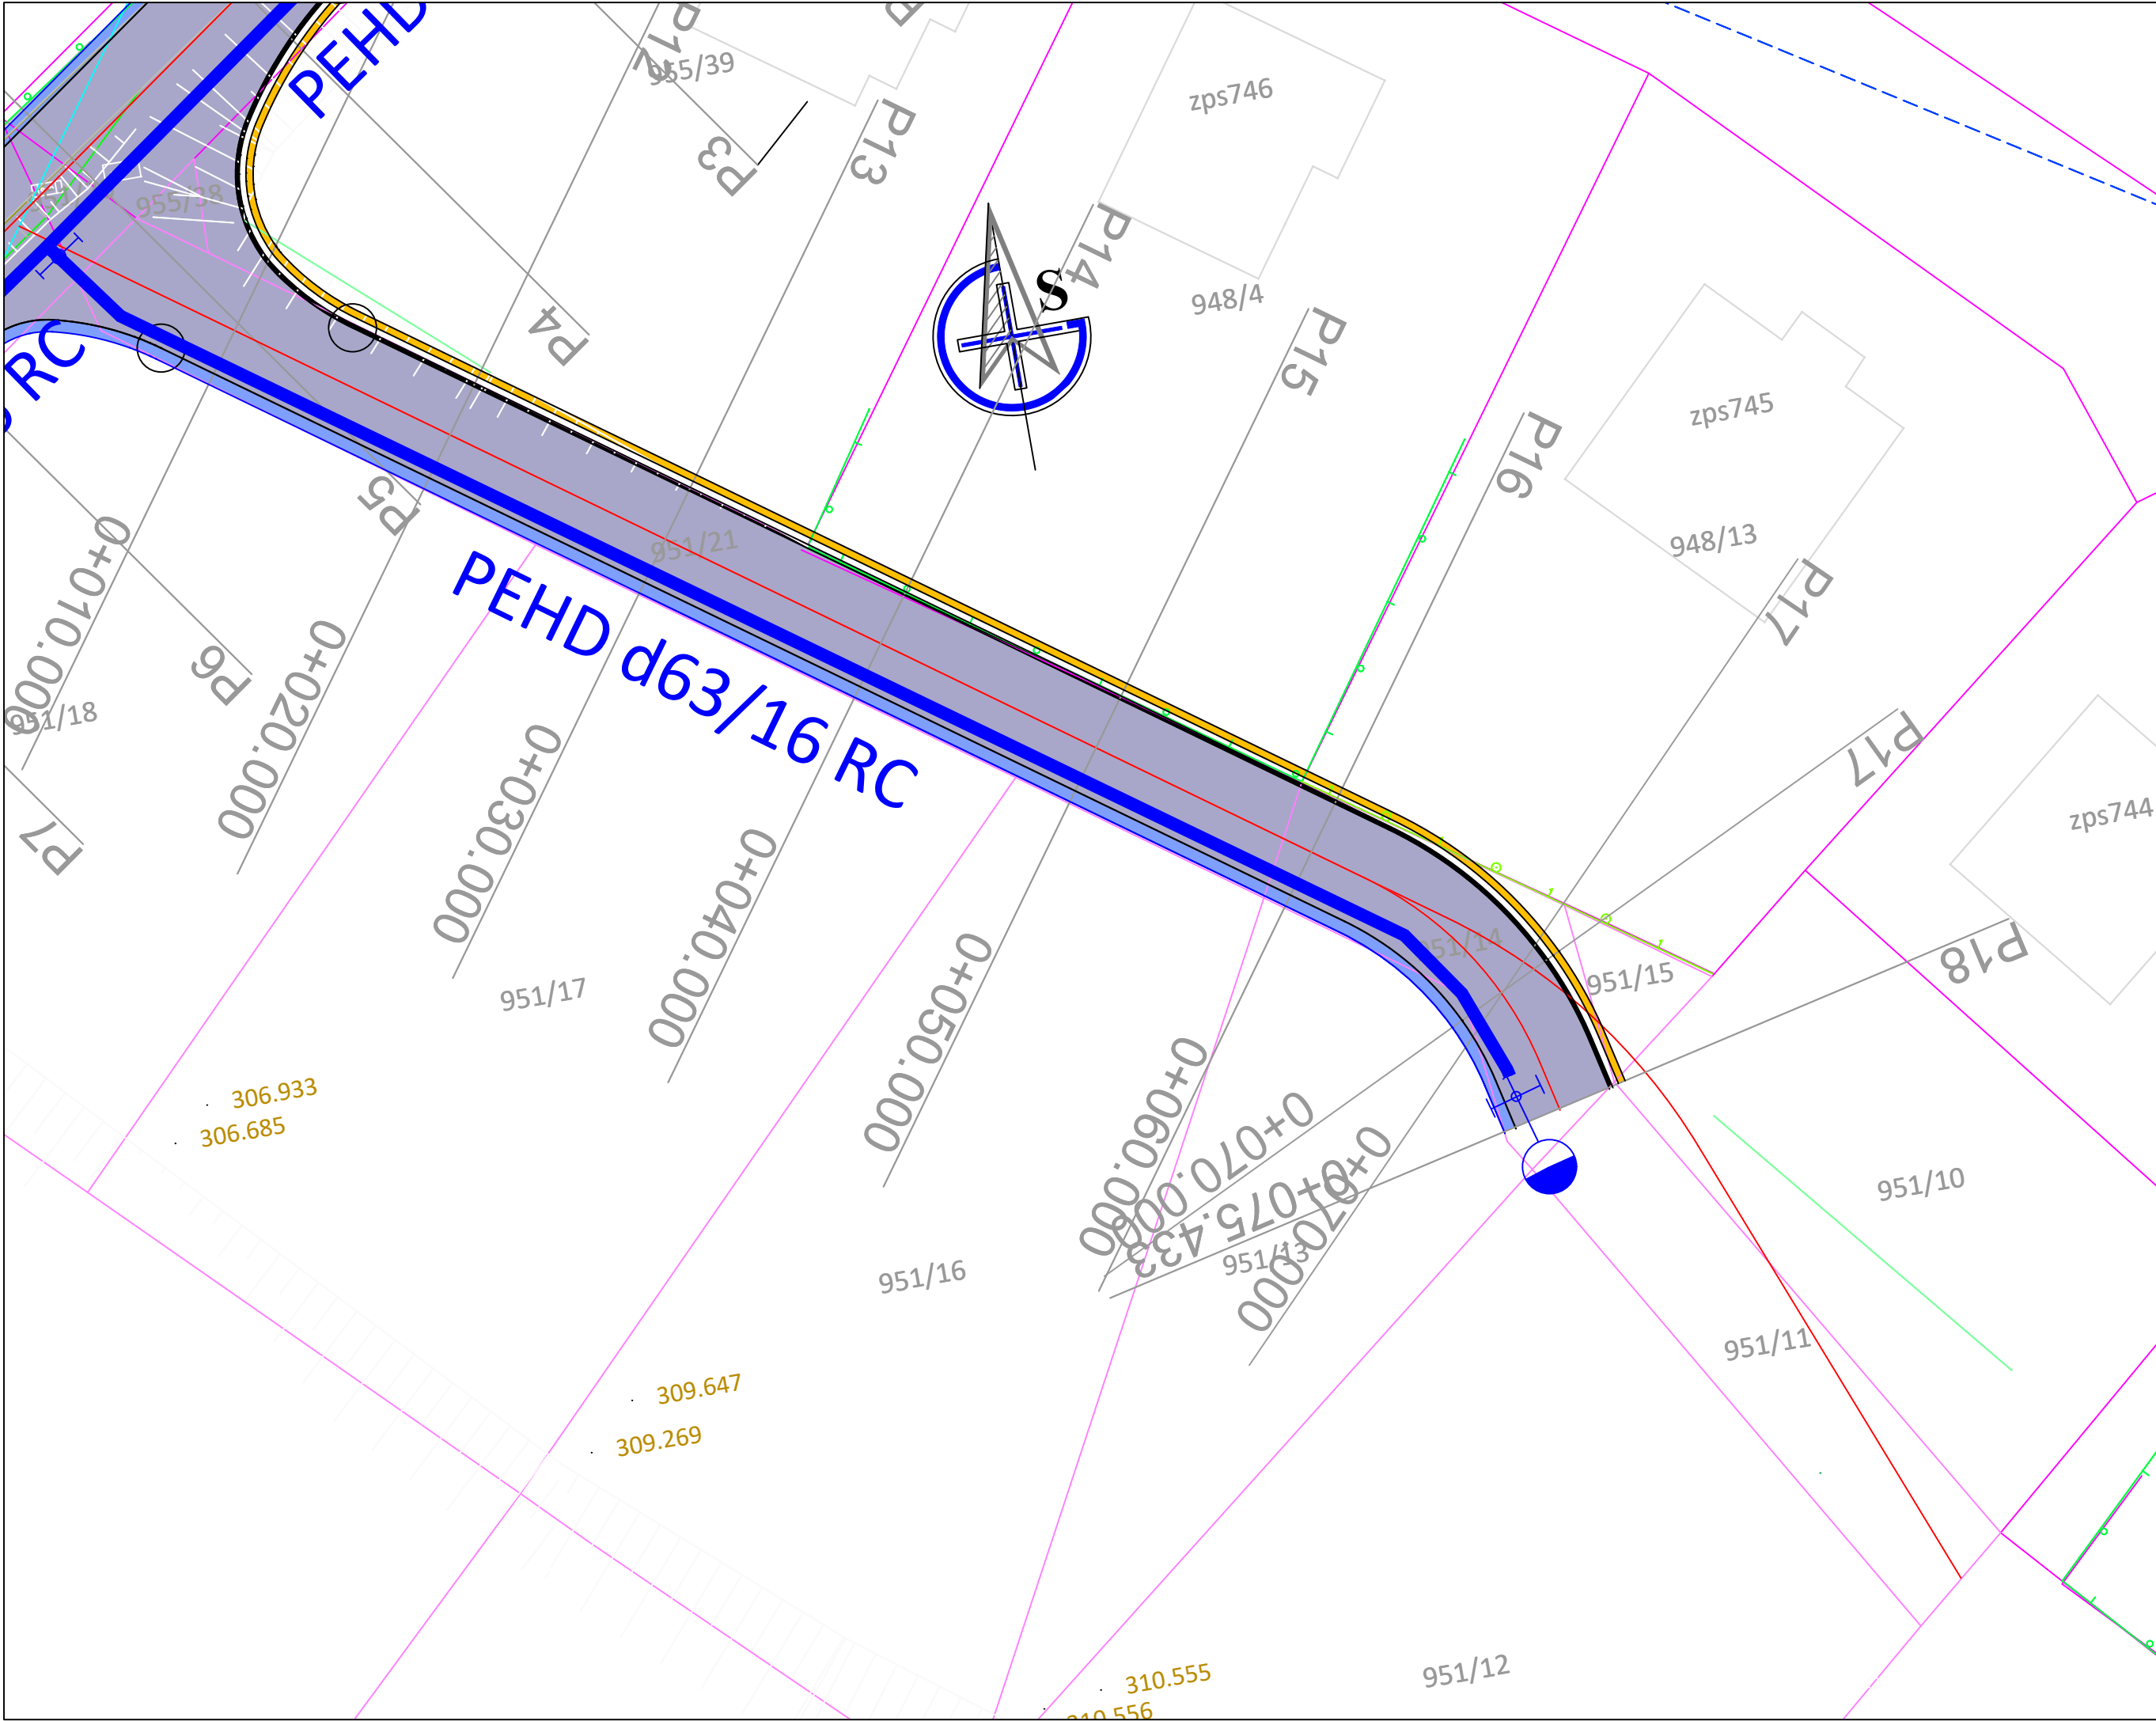


2.6 GRADBENA SITUACIJA VODOVOD

Ureditev obnove javne poti JP 892924 "Odcep Cafuta"
z ureditvijo novega priključka

LEGENDA

POŽIRALNIK		ZASUN	
UREJENA MEJA		KANALIZACIJSKI JAŠEK	
MEJA		DREVO (lisnato)	
CESTA		NOVE TELEKOMUNIKACIJE	
VODOVOD		NOV VODOVOD	
TELEKOMUNIKACIJE		OBSTOJEČA KANALIZACIJA	
ELEKTRIKA		PREDVIDENA MET. ODVODNJA	

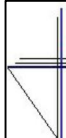INŽENIRING, PROJEKTIRANJE, GRADNJA IGOR PIVEC s.p. Partizanska ceta 42, 9250 Gornja Radgona		 INVESTITOR: OBČINA ŠENTILJ Maistrova ulica 2 2212 Šentilj	OBJEKT: Ureditev obnove javne poti JP 892924 "Odcep Cafuta" z ureditvijo novega priključka								
Progral Projektiranje, grafično oblikovanje in svetovanje Miroslav Anžel s.p.		 NAROČNIK: OBČINA ŠENTILJ Maistrova ulica 2 2212 Šentilj	NAČRT: GRADBENIH KONSTRUKCIJ								
Odgovorni vodja projekta		Številka projekta:		Številka načrta:							
Igor Pivec, udig, IZS G 2693		40 - 11 / 2024		40 - 11 / 2024							
Odgovorni projektant		VRSTA:		Datum:		Merilo:		Faza:		List:	
Igor Pivec, udig, IZS G 2693		DGD - PZI		Januar 2026		1:250		GRAD.		12	
Projektant											
Miroslav ANŽEL, inž. gradb.											
Št. odseka:		Arhivska številka:		Faza/objekt:		Šifra risbe:		Črna koda arhiva:			
892924				001.2101		G.102.2.1					