


OPOMBA: Pred gradnjo je za ugotovitev natančnega poteka obstoječih komunalnih vodov obvezno izvesti zakoličbo le-teh s strani upravljalcev.

VP Kanal F-2.0
M 1:500/100

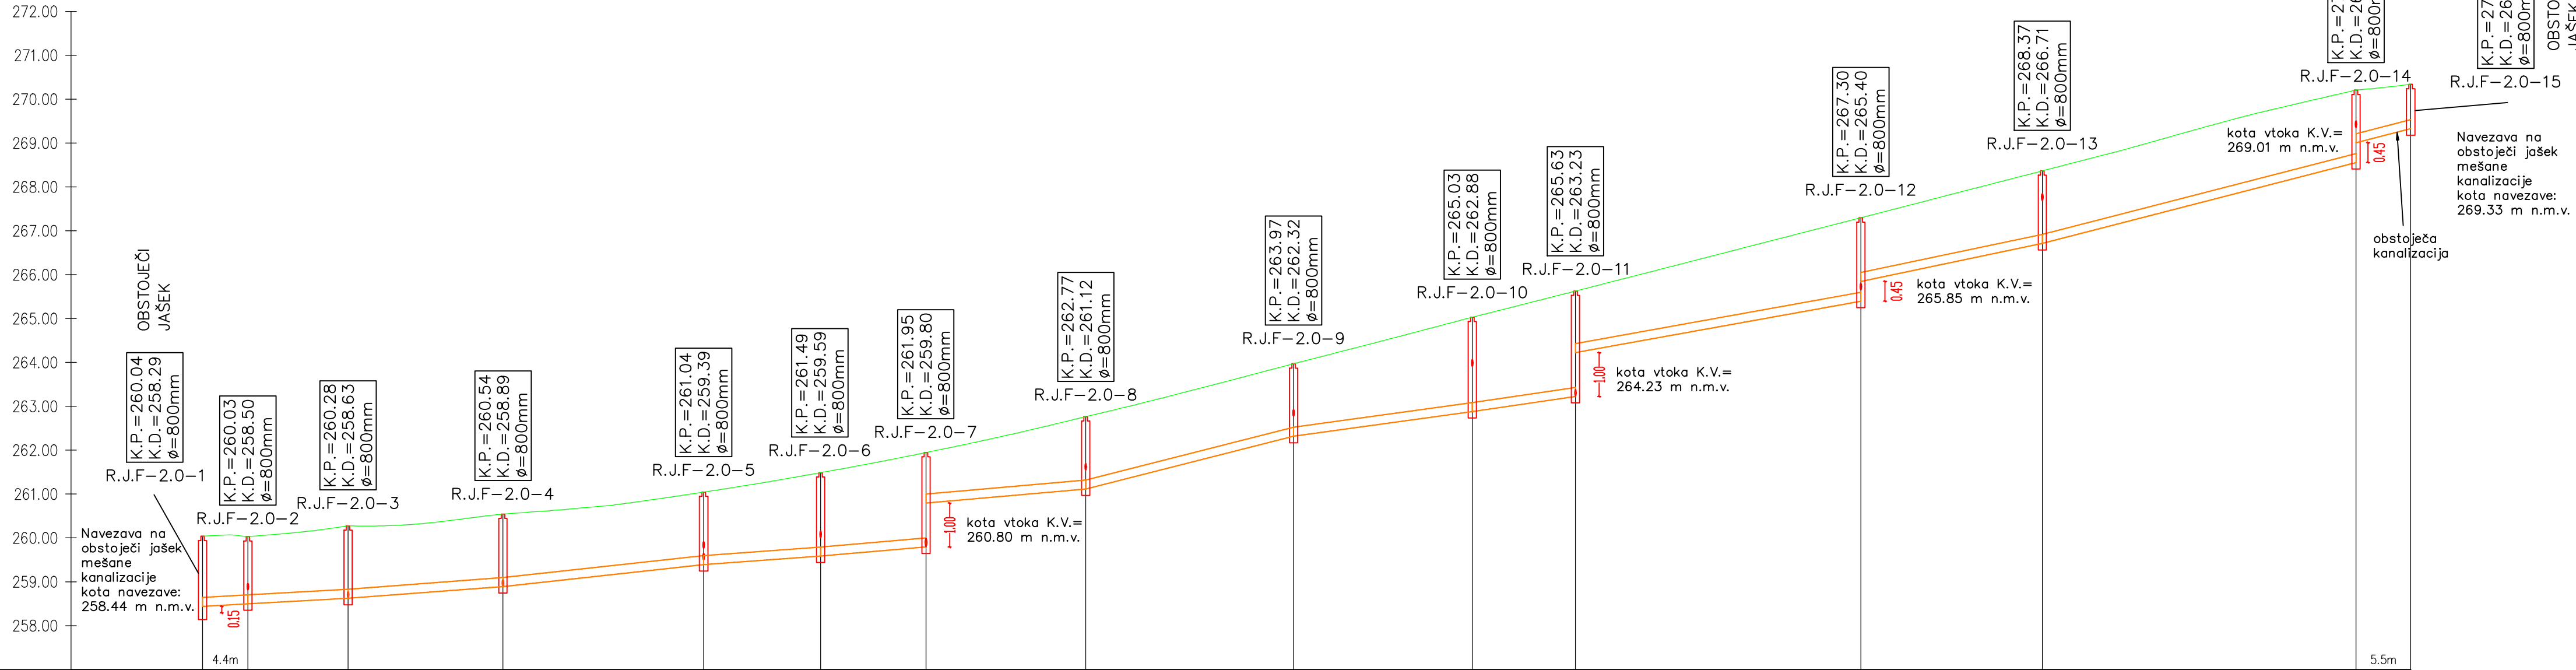

OZNAKA JAŠKA IN DOLŽINA CEVI	F-2.0-1		F-2.0-2		F-2.0-3		F-2.0-4		F-2.0-5		F-2.0-6		F-2.0-7		F-2.0-8		F-2.0-9		F-2.0-10		F-2.0-11		F-2.0-12		F-2.0-13		F-2.0-14		F-2.0-15	
STACIONAŽA VOZLIŠČA	0+000.00		0+005.17		0+016.59		0+034.25		0+057.14		0+070.48		0+082.49		0+100.70		0+124.40		0+144.78		0+156.54		0+189.08		0+209.77		0+245.54		0+261.77	
VIŠINA POKROVA	260.04		260.03		260.28		260.54		261.04		261.49		261.95		262.77		263.97		265.03		265.63		267.30		268.37		270.21		270.34	
VIŠINA DNA JAŠKA	258.29		258.50		258.63		258.89		259.39		259.59		259.80		261.12		262.32		262.88		263.23		265.40		266.71		268.56		269.33	
GLOBINA NIVELETE	1.75		1.53		1.65		1.65		1.65		1.90		2.15		1.65		1.65		2.15		2.40		1.90		1.65		1.65		1.01	
NAKLON NIVELETE MATERIAL IN PREMIER CEVI	1.16% PVC DN200mm		1.11% PVC DN200mm		1.51% PVC DN200mm		2.19% PVC DN200mm		1.46% PVC DN200mm		1.73% PVC DN200mm		1.75% PVC DN200mm		5.08% PVC DN200mm		2.75% PVC DN200mm		2.93% PVC DN200mm		3.60% PVC DN200mm		4.20% PVC DN200mm		5.15% PVC DN200mm		5.13% PVC DN200mm			

investitor/naročnik: OBČINA ŠENTJUR Mestni trg 10 3230 Šentjur				objekt: Hidravlična izboljšava in dograditev kanalizacijskega omrežja na območju mesta Šentjur - Pešnica				št.projekta: 51.2/19 št. načrta: 51.2/19 št. CC: 2223 faza: PZI									
projektant: MGR Projektiva d.o.o. Milčinskega ul. 10 3000 Celje				opis risbe: VZDOLŽNI PROFIL fekalni kanal F-2.0 od R.J.F-2.0-1 do R.J.F-2.0-15				merilo: 1:500/100 datum: Maj 2019									
naziv		ime in priimek		Id. št. IZS		podpis		št. odseka:		arhivska št.:		faza/objekt:		šifra risbe:		št. lista:	
odgovorni vodja projekta:		Uroš Sušec, u.d.i.g.		G-2141				-		-		004.2258		G.341		7.1	
odgovorni projektant:		Uroš Sušec, u.d.i.g.		G-2141													
projektilant:		Uroš Sušec, u.d.i.g.		G-2141				avtor risbe: MGR projektiva d.o.o., Celje									
obdelal:		Blaž Bosnar, u.d.i.v.k.i.		-				ident. št. risbe: -									