


OPOMBA: Pred gradnjo je za ugotovitev natančnega poteka obstoječih komunalnih vodov obvezno izvesti zakoličbo le-teh s strani upravljalcev.

VP Kanal F-2.1
M 1:500/100

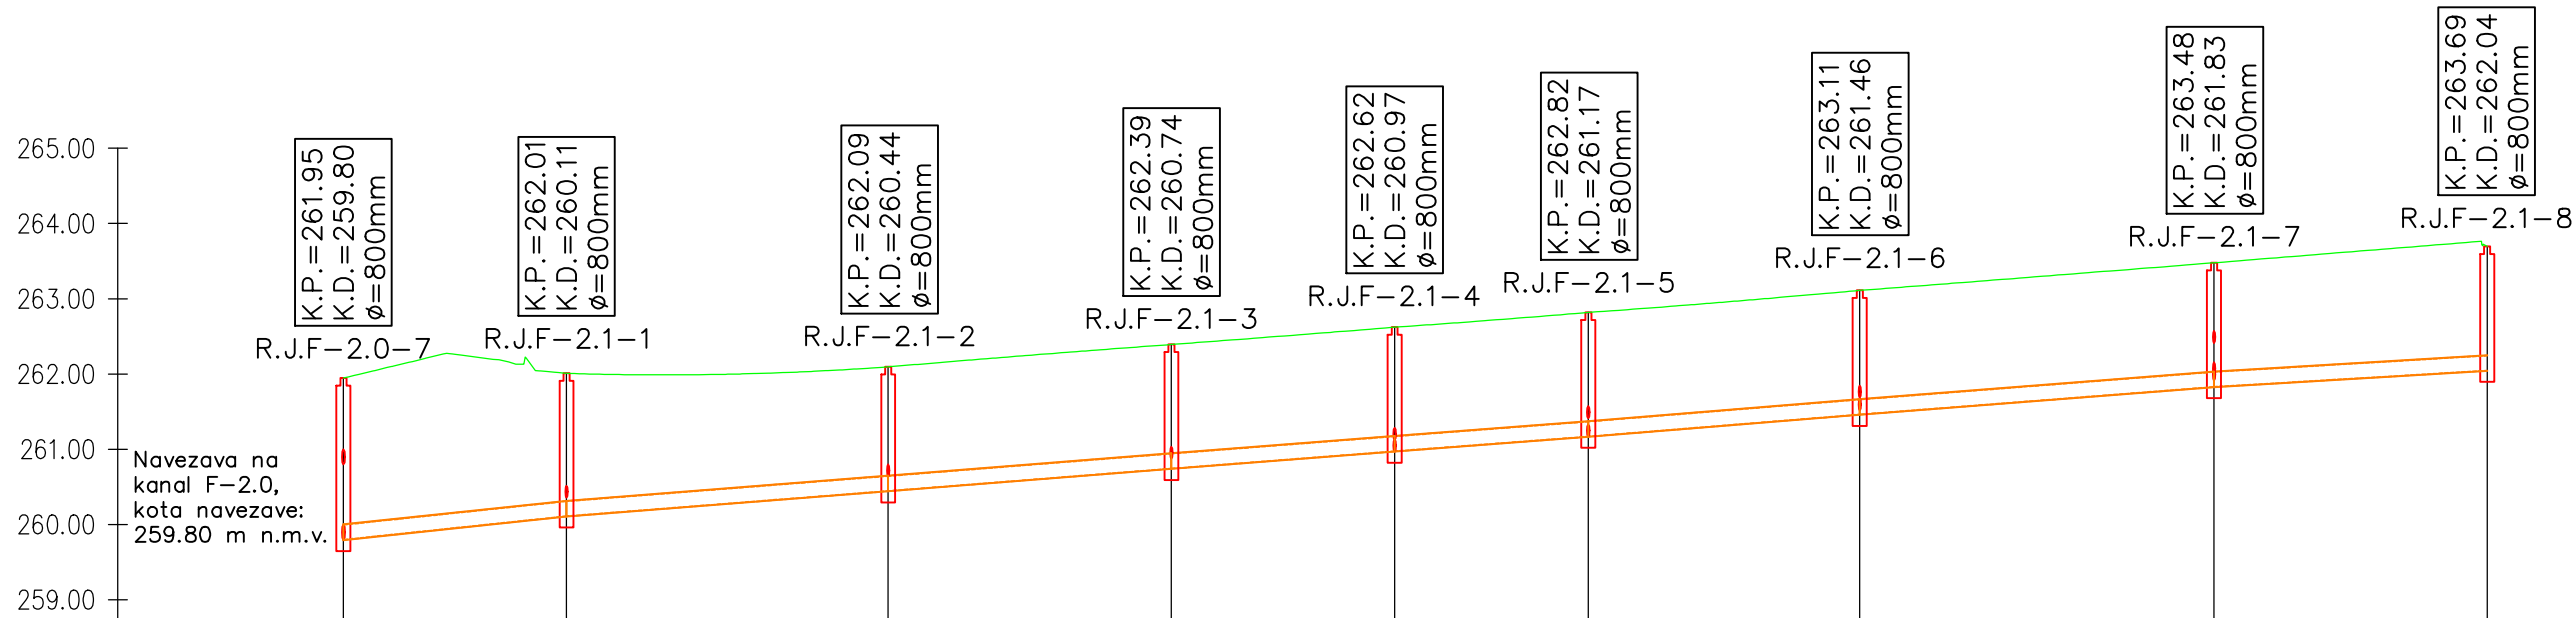

OZNAKA JAŠKA IN DOLŽINA CEVI	F-2.0-7	14.0m	F-2.1-1	20.6m	F-2.1-2	18.0m	F-2.1-3	14.0m	F-2.1-4	12.1m	F-2.1-5	17.2m	F-2.1-6	22.8m	F-2.1-7	17.4m	F-2.1-8
STACIONAŽA VOZLIŠČA	0+082.49		0+014.83		0+036.21		0+055.03		0+069.87		0+082.74		0+100.79		0+124.33		0+142.49
VIŠINA POKROVA	261.95		262.01		262.09		262.39		262.62		262.82		263.11		263.48		263.69
VIŠINA DNA JAŠKA	259.80		260.11		260.44		260.74		260.97		261.17		261.46		261.83		262.04
GLOBINA NIVELETE	2.15		1.90		1.65		1.65		1.65		1.65		1.65		1.65		1.65
NAKLON NIVELETE MATERIAL IN PREMER CEVI	2.11% PVC DN200mm		1.57% PVC DN200mm		1.58% PVC DN200mm		1.55% PVC DN200mm		1.52% PVC DN200mm		1.62% PVC DN200mm		1.56% PVC DN200mm		1.19% PVC DN200mm		

investitor/naročnik: OBČINA ŠENTJUR Mestni trg 10 3230 Šentjur				objekt: Hidravlična izboljšava in dograditev kanalizacijskega omrežja na območju mesta Šentjur - Pešnica				št.projekta: 51.2/19
								št. načrta: 51.2/19
								št. CC: 2223
								faza: PZI
projektant: MGR Projektiva d.o.o. Milčinskega ul. 10 3000 Celje				opis risbe: VZDOLŽNI PROFIL fekalni kanal F-2.1 od R.J.F-2.0-7 do R.J.F-2.1-8				merilo: 1:500/100
								datum: Maj 2019
naziv	ime in priimek	Id. št. IZS	podpis	št. odseka:	arhivska št.:	faza/objekt:	šifra risbe:	št. lista:
odgovorni vodja projekta:	Uroš Sušec, u.d.i.g.	G-2141		-	-	004.2258	G.341	7.2
odgovorni projektant:	Uroš Sušec, u.d.i.g.	G-2141						
projektiral:	Uroš Sušec, u.d.i.g.	G-2141		avtor risbe: MGR projektiva d.o.o., Celje				
obdelal:	Blaž Bosnar, u.d.i.v.k.i.	-		ident. št. risbe: -				