


OPOMBA: Pred gradnjo je za ugotovitev natančnega poteka obstoječih komunalnih vodov obvezno izvesti zakoličbo le-teh s strani upravljalcev.

VP Kanal M-2.0
M 1:500/100

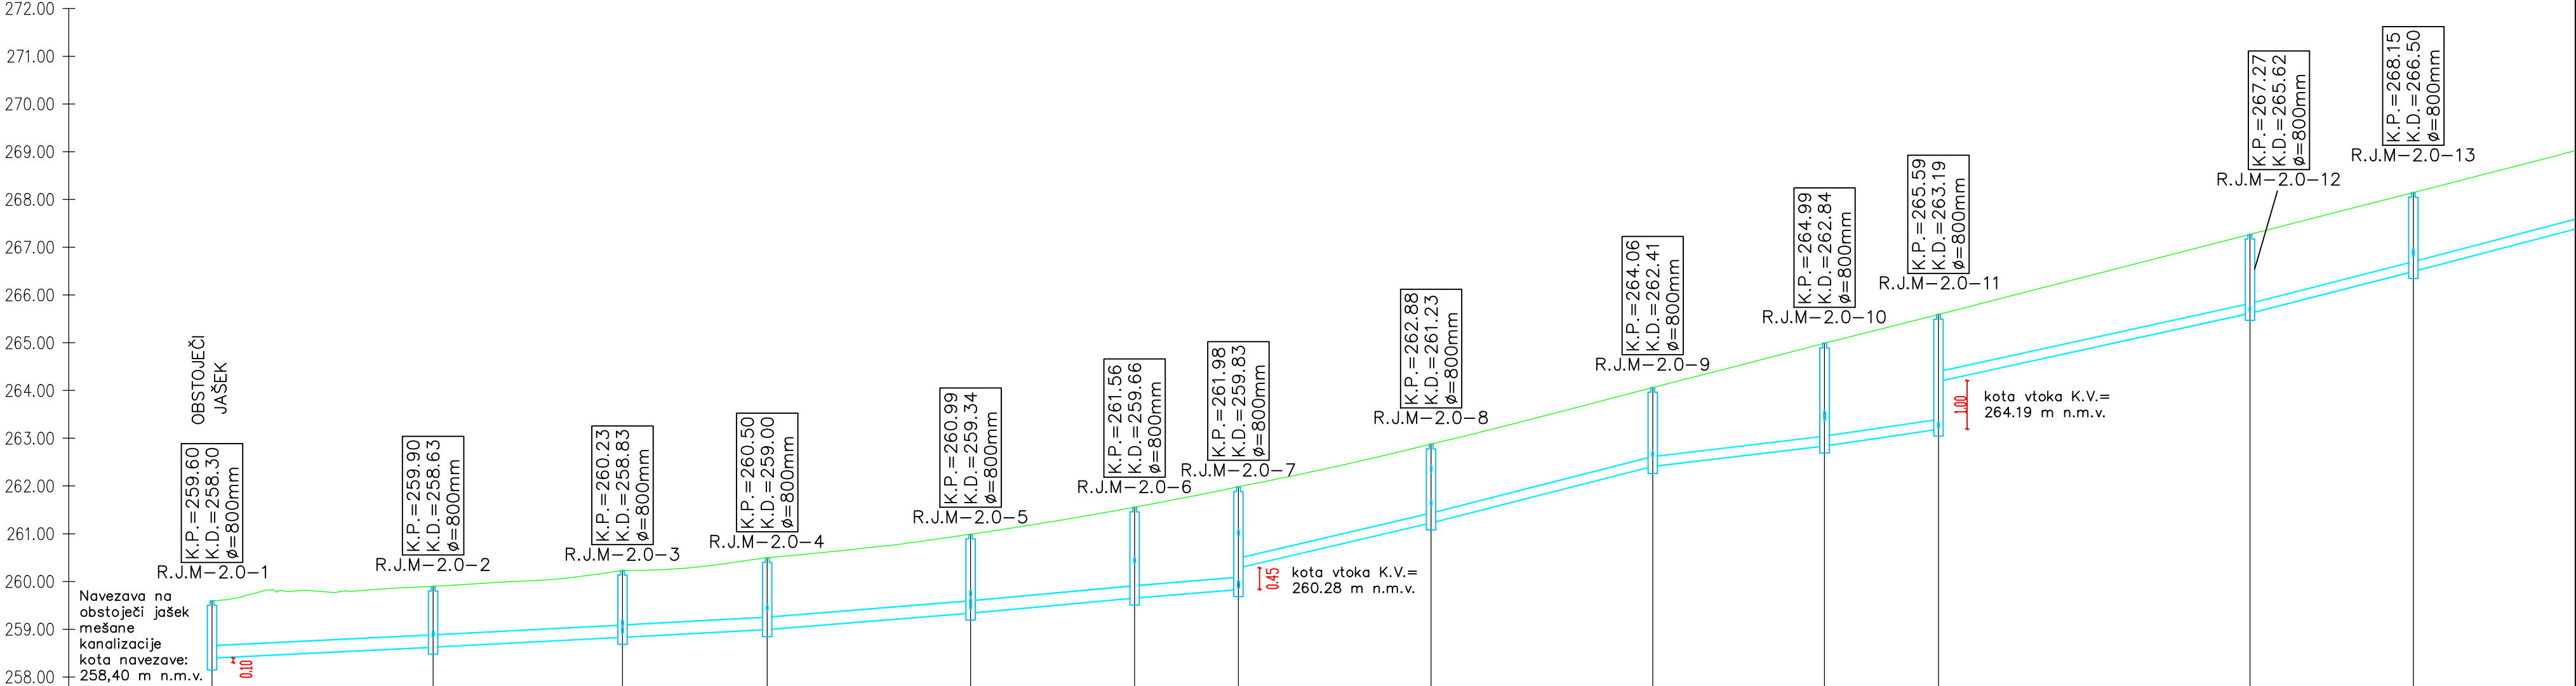

OZNAKA JAŠKA IN DOLŽINA CEVI	M-2.0-1	22.3m	M-2.0-2	19.0m	M-2.0-3	14.4m	M-2.0-4	20.5m	M-2.0-5	16.4m	M-2.0-6	10.1m	M-2.0-7	19.4m	M-2.0-8	22.4m	M-2.0-9	17.2m	M-2.0-10	11.1m	M-2.0-11	31.8m	M-2.0-12	16.3m	M-2.0-13	22.8m
STACIONAŽA VOZLIŠČA	0+000.00		0+023.14		0+042.96		0+058.12		0+079.41		0+096.58		0+107.45		0+127.62		0+150.81		0+168.80		0+180.73		0+213.33		0+230.44	
VIŠINA POKROVA	259.60		259.90		260.23		260.50		260.99		261.56		261.98		262.88		264.06		264.99		265.59		267.27		268.15	
VIŠINA DNA JAŠKA	258.30		258.63		258.83		259.00		259.34		259.66		259.83		261.23		262.41		262.84		263.19		265.62		266.50	
GLOBINA NIVELETE	1.30		1.27		1.40		1.50		1.65		1.90		2.15		1.65		1.65		2.15		2.40		1.65		1.65	
NAKLON NIVELETE MATERIAL IN PREMIER CEVI	0.99% PVC DN250mm		1.04% PVC DN250mm		1.08% PVC DN250mm		1.61% PVC DN250mm		1.84% PVC DN250mm		1.65% PVC DN250mm		4.67% PVC DN200mm		5.11% PVC DN200mm		2.38% PVC DN200mm		2.95% PVC DN200mm		4.38% PVC DN200mm		5.12% PVC DN200mm		5.23% PVC DN200mm	

investitor/naročnik: OBČINA ŠENTJUR Mestni trg 10 3230 Šentjur				objekt: Hidravlična izboljšava in dograditev kanalizacijskega omrežja na območju mesta Šentjur - Pešnica				št.projekta: 51.2/19									
projektant: MGR Projektiva d.o.o. Milčinskega ul. 10 3000 Celje				opis risbe: VZDOLŽNI PROFIL meteorni kanal M-2.0 od R.J.M-2.0-1 do R.J.M-2.0-13				št. načrta: 51.2/19									
								št. CC: 2223									
								faza: PZI									
datum: Maj 2019				merilo: 1:500/100													
naziv		ime in priimek		Id. št. IZS		podpis		št. odseka:		arhivska št.:		faza/objekt:		šifra risbe:		št. lista:	
odgovorni vodja projekta:		Uroš Sušec, u.d.i.g.		G-2141				-		-		004.2258		G.341		8.1	
odgovorni projektant:		Uroš Sušec, u.d.i.g.		G-2141													
projektiral:		Uroš Sušec, u.d.i.g.		G-2141				avtor risbe: MGR projektiva d.o.o., Celje									
obdelal:		Blaž Bosnar, u.d.i.v.k.i.		-				ident. št. risbe: -									