


OPOMBA: Pred gradnjo je za ugotovitev natančnega poteka obstoječih komunalnih vodov obvezno izvesti zakoličbo le-teh s strani upravljalcev.

VP Kanal M-2.1
M 1:500/100

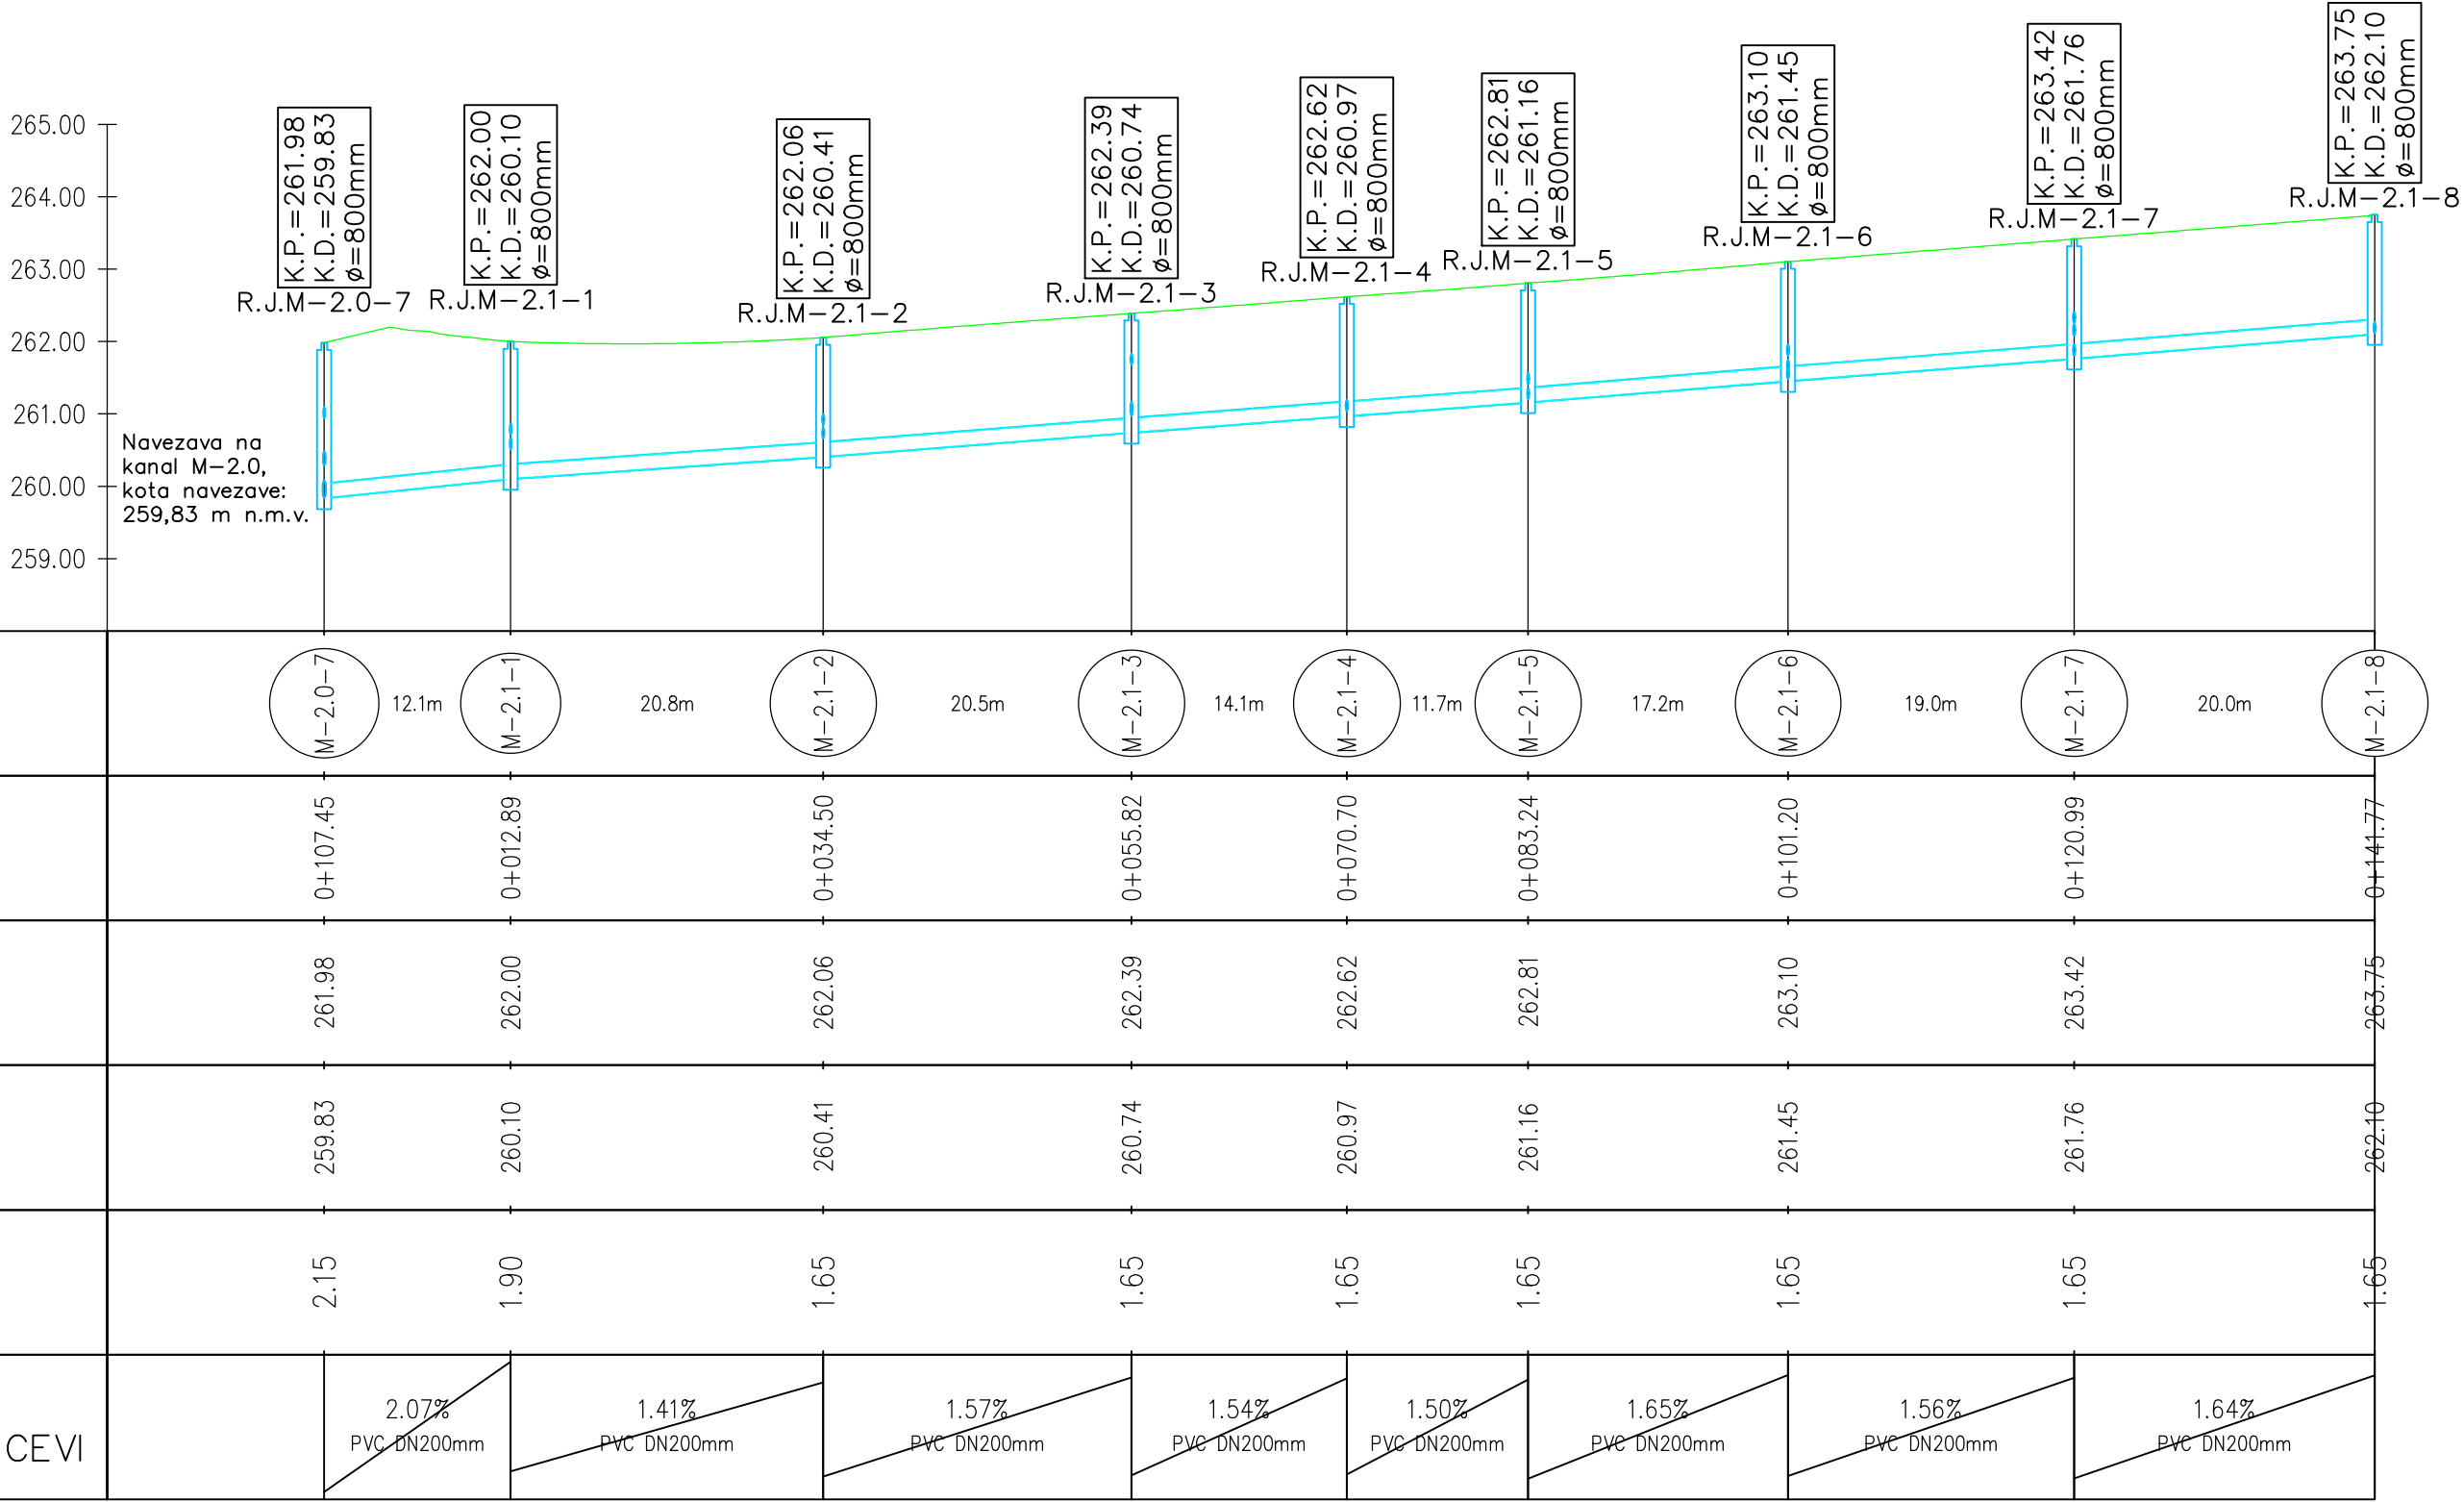

investitor/naročnik: OBČINA ŠENTJUR Mestni trg 10 3230 Šentjur				objekt: Hidravlična izboljšava in dograditev kanalizacijskega omrežja na območju mesta Šentjur - Pešnica				št.projekta: 51.2/19
								št. načrta: 51.2/19
								št. CC: 2223
								faza: PZI
projektant: MGR Projektiva d.o.o. Milčinskega ul. 10 3000 Celje				opis risbe: VZDOLŽNI PROFIL meteorni kanal M-2.1 od R.J.M-2.0-7 do R.J.M-2.1-8				merilo: 1:500/100
								datum: Maj 2019
naziv	ime in priimek	Id. št. IZS	podpis	št. odseka:	arhivska št.:	faza/objekt:	šifra risbe:	št. lista:
odgovorni vodja projekta:	Uroš Sušec, u.d.i.g.	G-2141		-	-	004.2258	G.341	8.3
odgovorni projektant:	Uroš Sušec, u.d.i.g.	G-2141						
projektriral:	Uroš Sušec, u.d.i.g.	G-2141		avtor risbe: MGR projektiva d.o.o., Celje				
obdelal:	Blaž Bosnar, u.d.i.v.k.i.	-		ident. št. risbe: -				