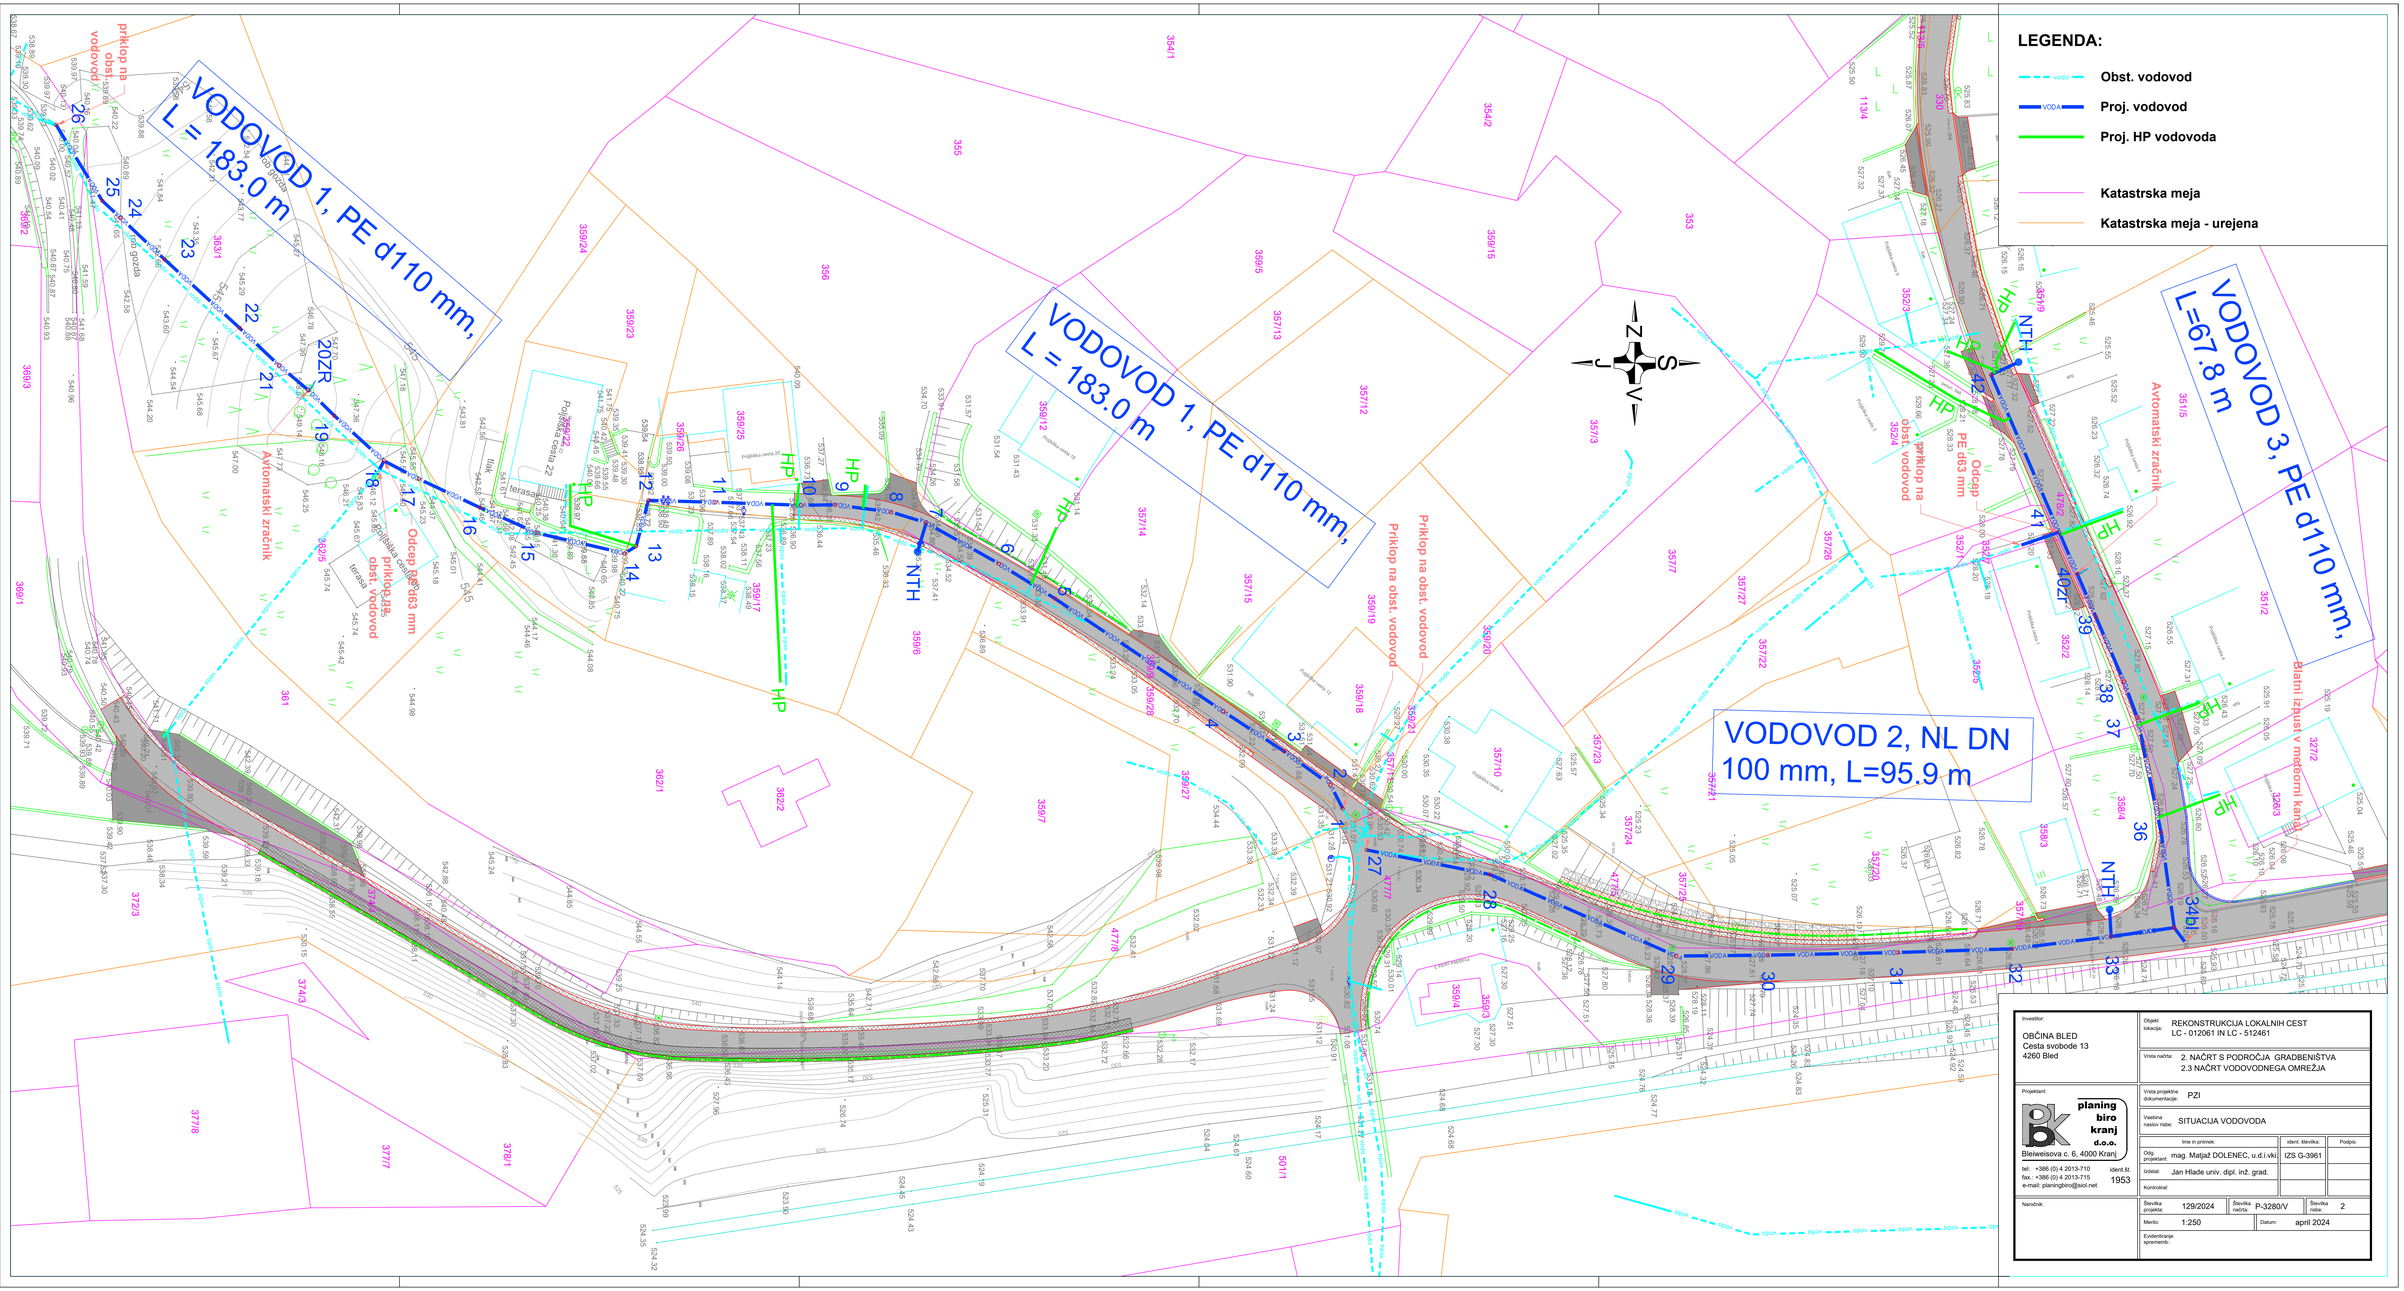
LEGENDA:
Obst. vodovod
Proj. vodovod
Proj. HP vodovoda
Katastrska meja
Katastrska meja - urejena
VODOVOD 1, PE d110 mm, L = 183.0 m
VODOVOD 1, PE d110 mm, L = 183.0 m
VODOVOD 2, NL DN 100 mm, L=95.9 m
VODOVOD 3, PE d110 mm, L=67.8 m
Priklop na obst. vodovod
Odcep PE d63 mm
Avtomatski zračnik
Blatni izpust v meteorni kanal
Investor:
OBČINA BLED
Cesta svobode 13
4260 Bled
Objekt: REKONSTRUKCIJA LOKALNIH CEST
Lokacija: LC - 012061 IN LC - 512461
Vrsta načrta: 2. NAČRT S PODROČJA GRADBENIŠTVA
2.3 NAČRT VODOVODNEGA OMREŽJA
Projektant:
planing biro kranj d.o.o.
Bleiweisova c. 6, 4000 Kranj
tel: +386 (0) 4 2013-710
fax: +386 (0) 4 2013-715
e-mail: planingbiro@siol.net
ident.št. 1953
Vrsta projektne dokumentacije: PZI
Vsebina naslov naše: SITUACIJA VODOVODA
Ime in priimek: | Ident. številka: | Podpis:
Odg. projektant: mag. Matjaž DOLENEC, u.d.i.vki. IZS G-3961
Izdelal: Jan Hlade univ. dipl. inž. grad.
Kontroliral:
Naročnik:
Številka projekta: 129/2024
Številka načrta: P-3280/V
Številka nivoja: 2
Merilo: 1:250
Datum: april 2024
Evidentiranje sprememb: