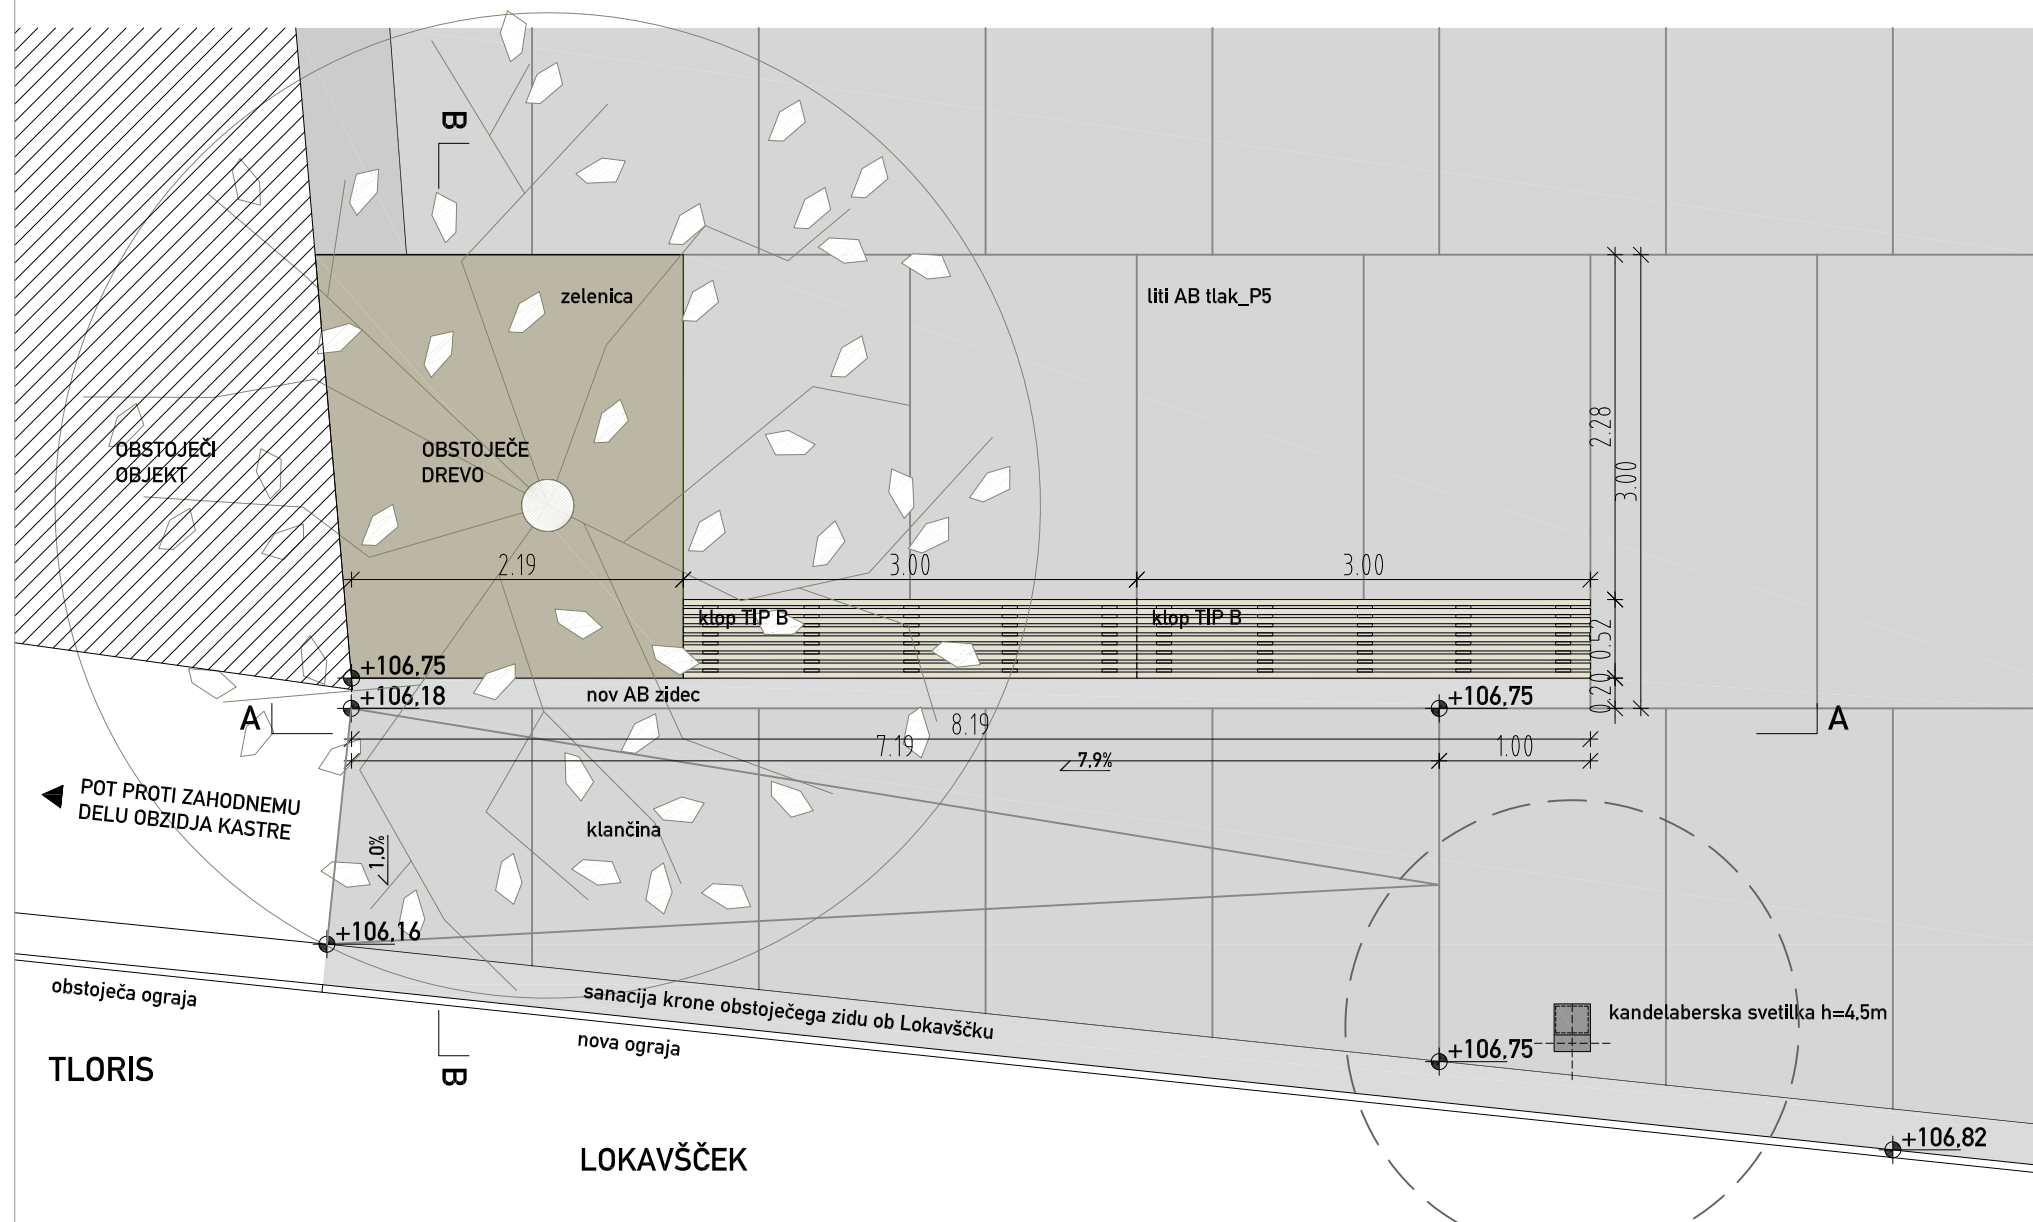
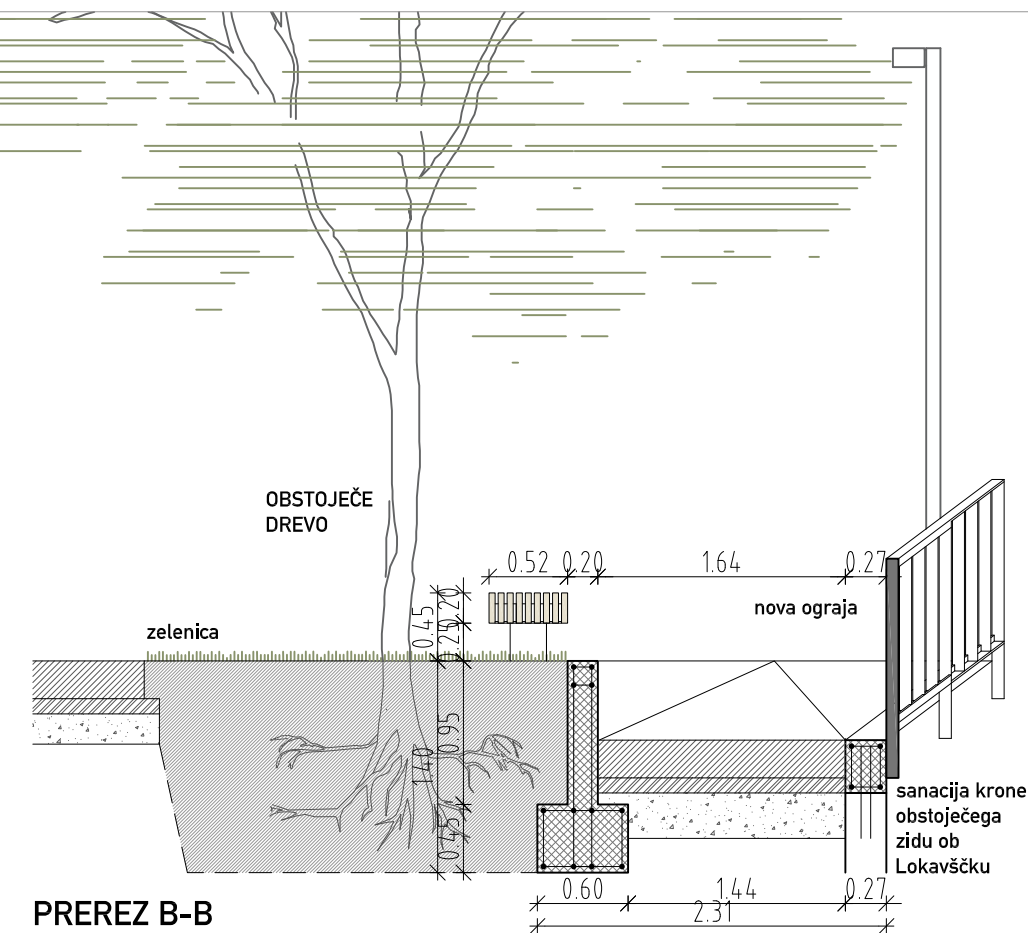
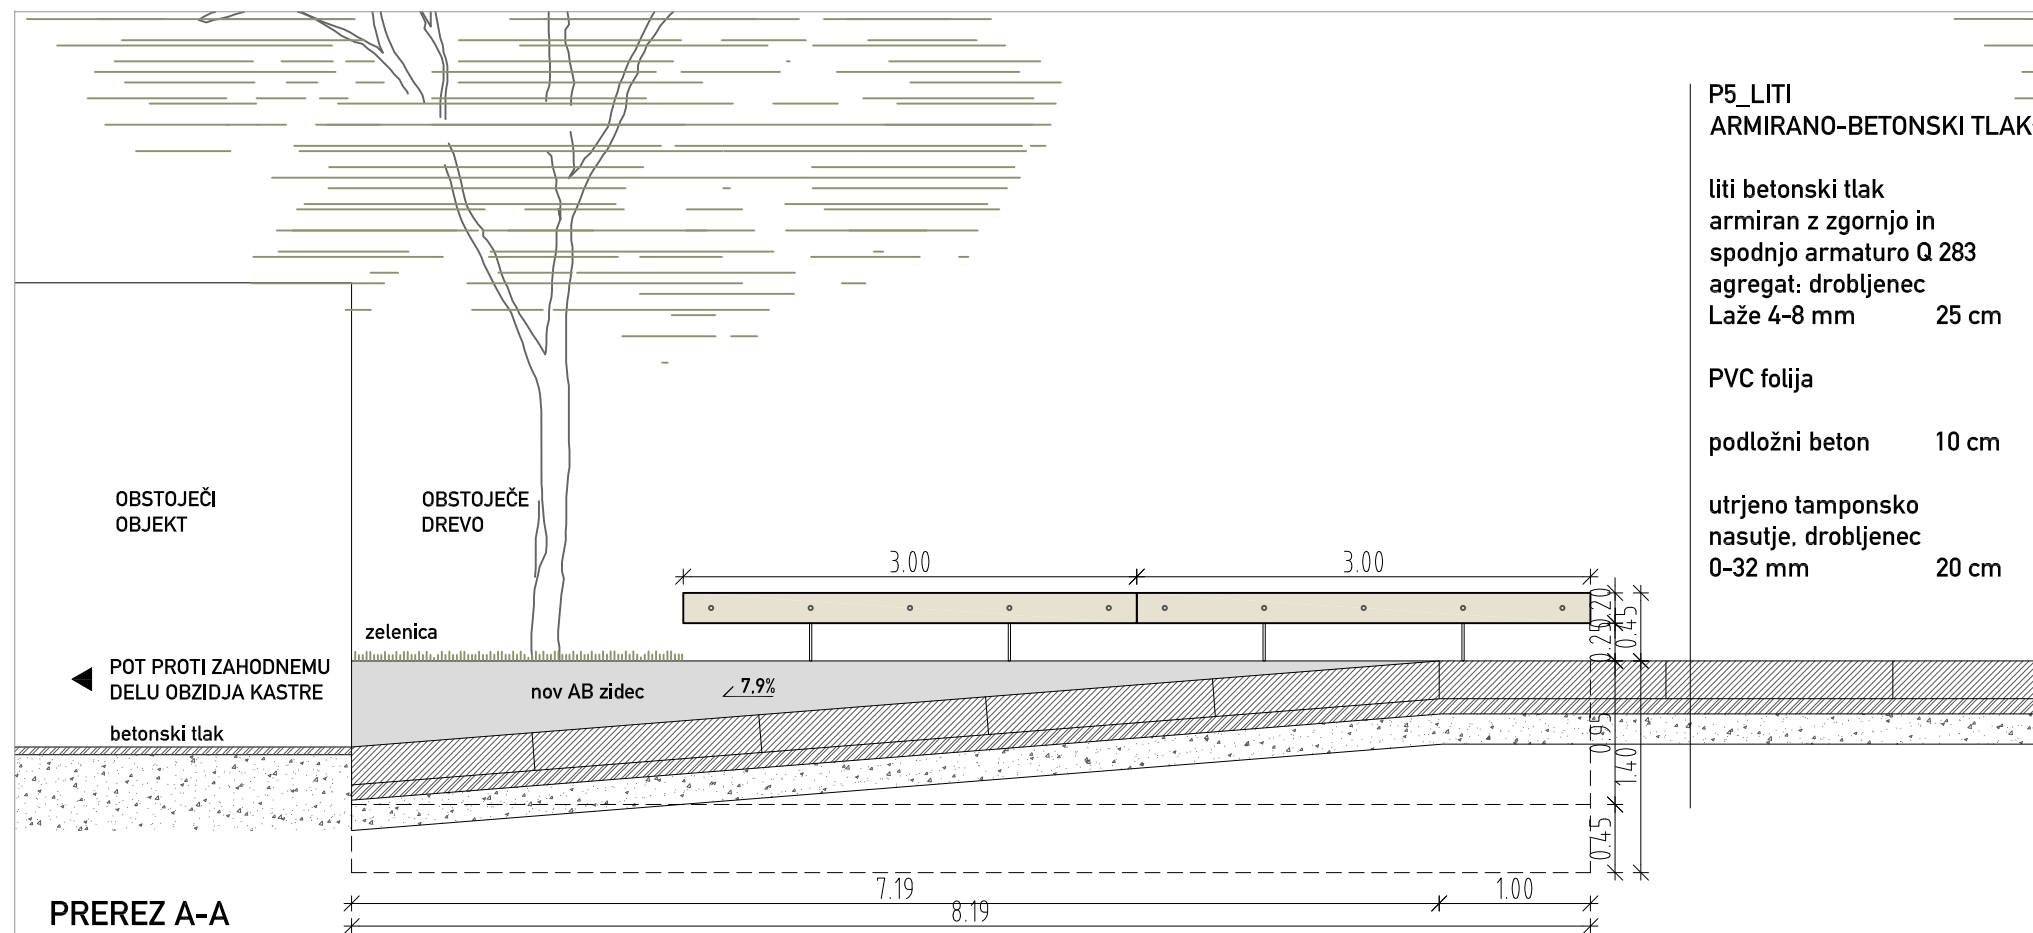


**KLANČINA OB LOKAVŠČKU**

ravnika|potokar

arhitekturni biro d.o.o. |

Gregorčičeva ulica 9, 1000 Ljubljana
tel: 01 422 47 40, fax: 01 422 47 44
email: biro@ravnikar-potokar.si

Številka projekta:	06/2017
Številka načrta:	06/2017

Investitor: Občina Ajdovščina
Cesta 5. maja 6a, 5270 Ajdovščina

Vrsta objekta: UREDITEV STAREGA MESTNEGA JEDRA
- KASTRE V ADJOVŠČINI_3. FAZA
Celovito urbanistično, arhitekturno in krajinsko
urejanje javnih površin Stritarjeve,
Vilharjeve in Šibeniške ulice

Mesto gradnje: Ajdovščina

Vrsta proj. dokumentacije: PZI - projekt za izvedbo
Vrsta načrta: Vodilni načrt - Načrt arhitekture

Pooblaščen inženir: PA Robert Potokar u.d.i.a.
Identifikacijska številka: ZAPS A-0735

Projektanti: Robert Potokar u.d.i.a.
Ajdin Bajrović u.d.i.a.
Matej Fornazarič m.i.a.
Filip Perušić m.i.a.
Janez Brežnik u.d.i.a.

Načrt: Klančina ob Lokavščku

Merilo: M 1:50

Datum: junij 2025

Številka lista:	3.12
-----------------	------

VSE MERE PREVERITI NA LICU MESTA !