


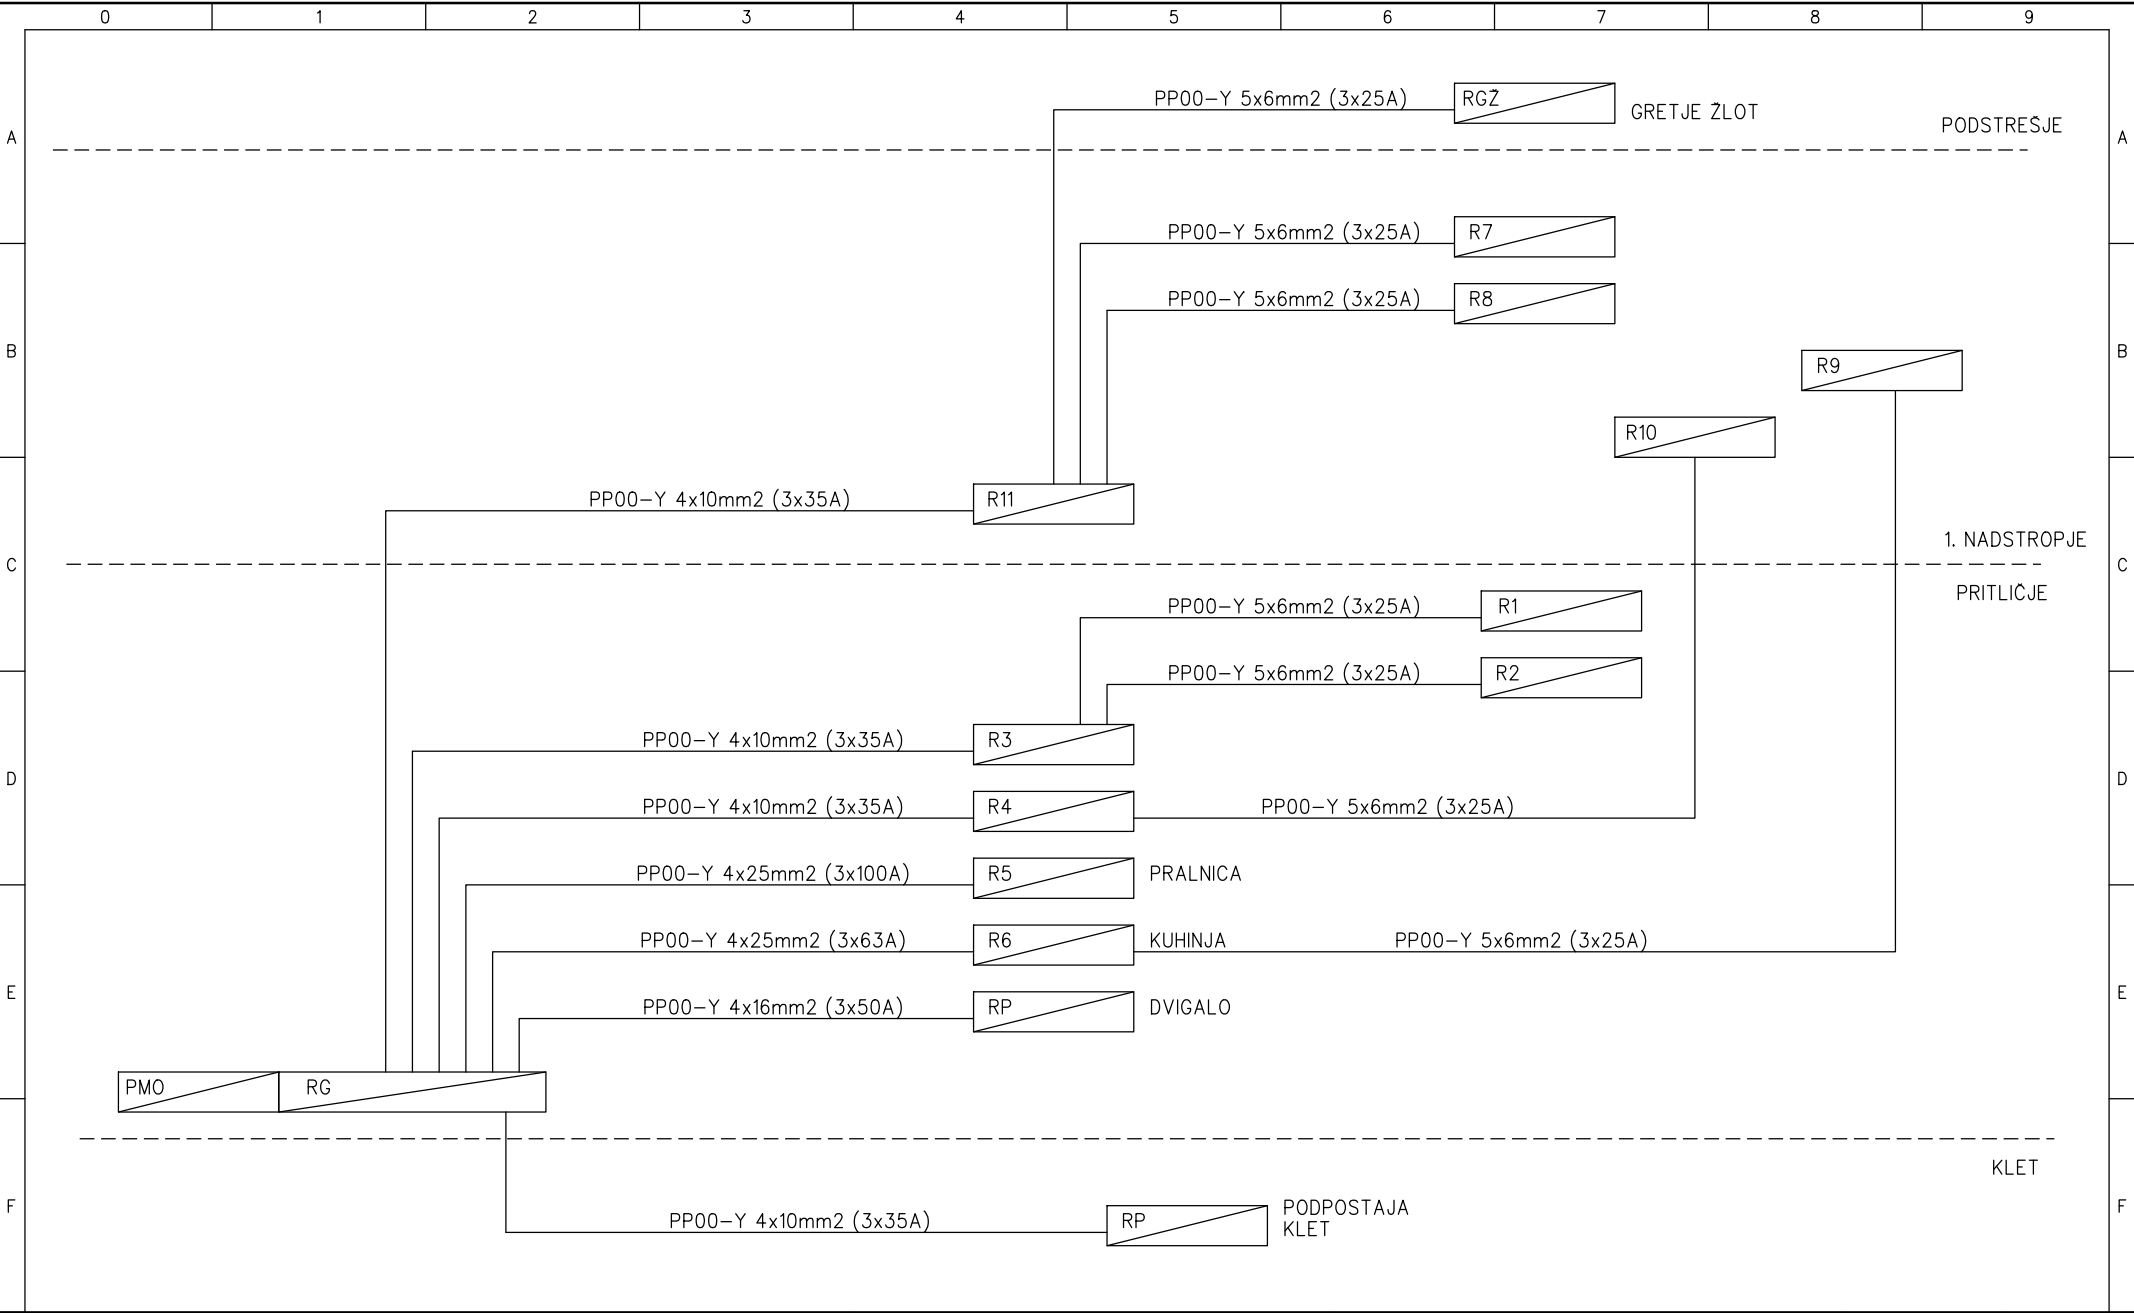

Odg. projektant: Sebastijan ZELKO die IZS E-1603	ELEKTRO PROJEKT d.o.o. Podjetje za inženiring, projektiranje, zastopstvo in storitve Kasaze 68a, Petrovče GSM.: 051/351-646 E-mail: info@elektroprojekt.si	Objekt, kraj: ENERGETSKA SANACIJA DOM ANTONA SKALE	Sestavni del risbe: BLOK SHEMA NAPAJANJA – OBSTOJEČE		List:	4
Projektant: Sebastijan ZELKO die IZS E-1603		Investitor: PETROL d.d., Dunajska 50, 1000 LJUBLJANA	Faza načrta: PZI	Datum izdelave: AVGUST 2025	Št. načrta:	1057/25
Risal: Sebastijan ZELKO die IZS E-1603		MO MARIBOR, Ulica heroja Staneta 1, MARIBOR			Št. projekta:	07/2025
					Stran:	1
					Št. strani:	1