


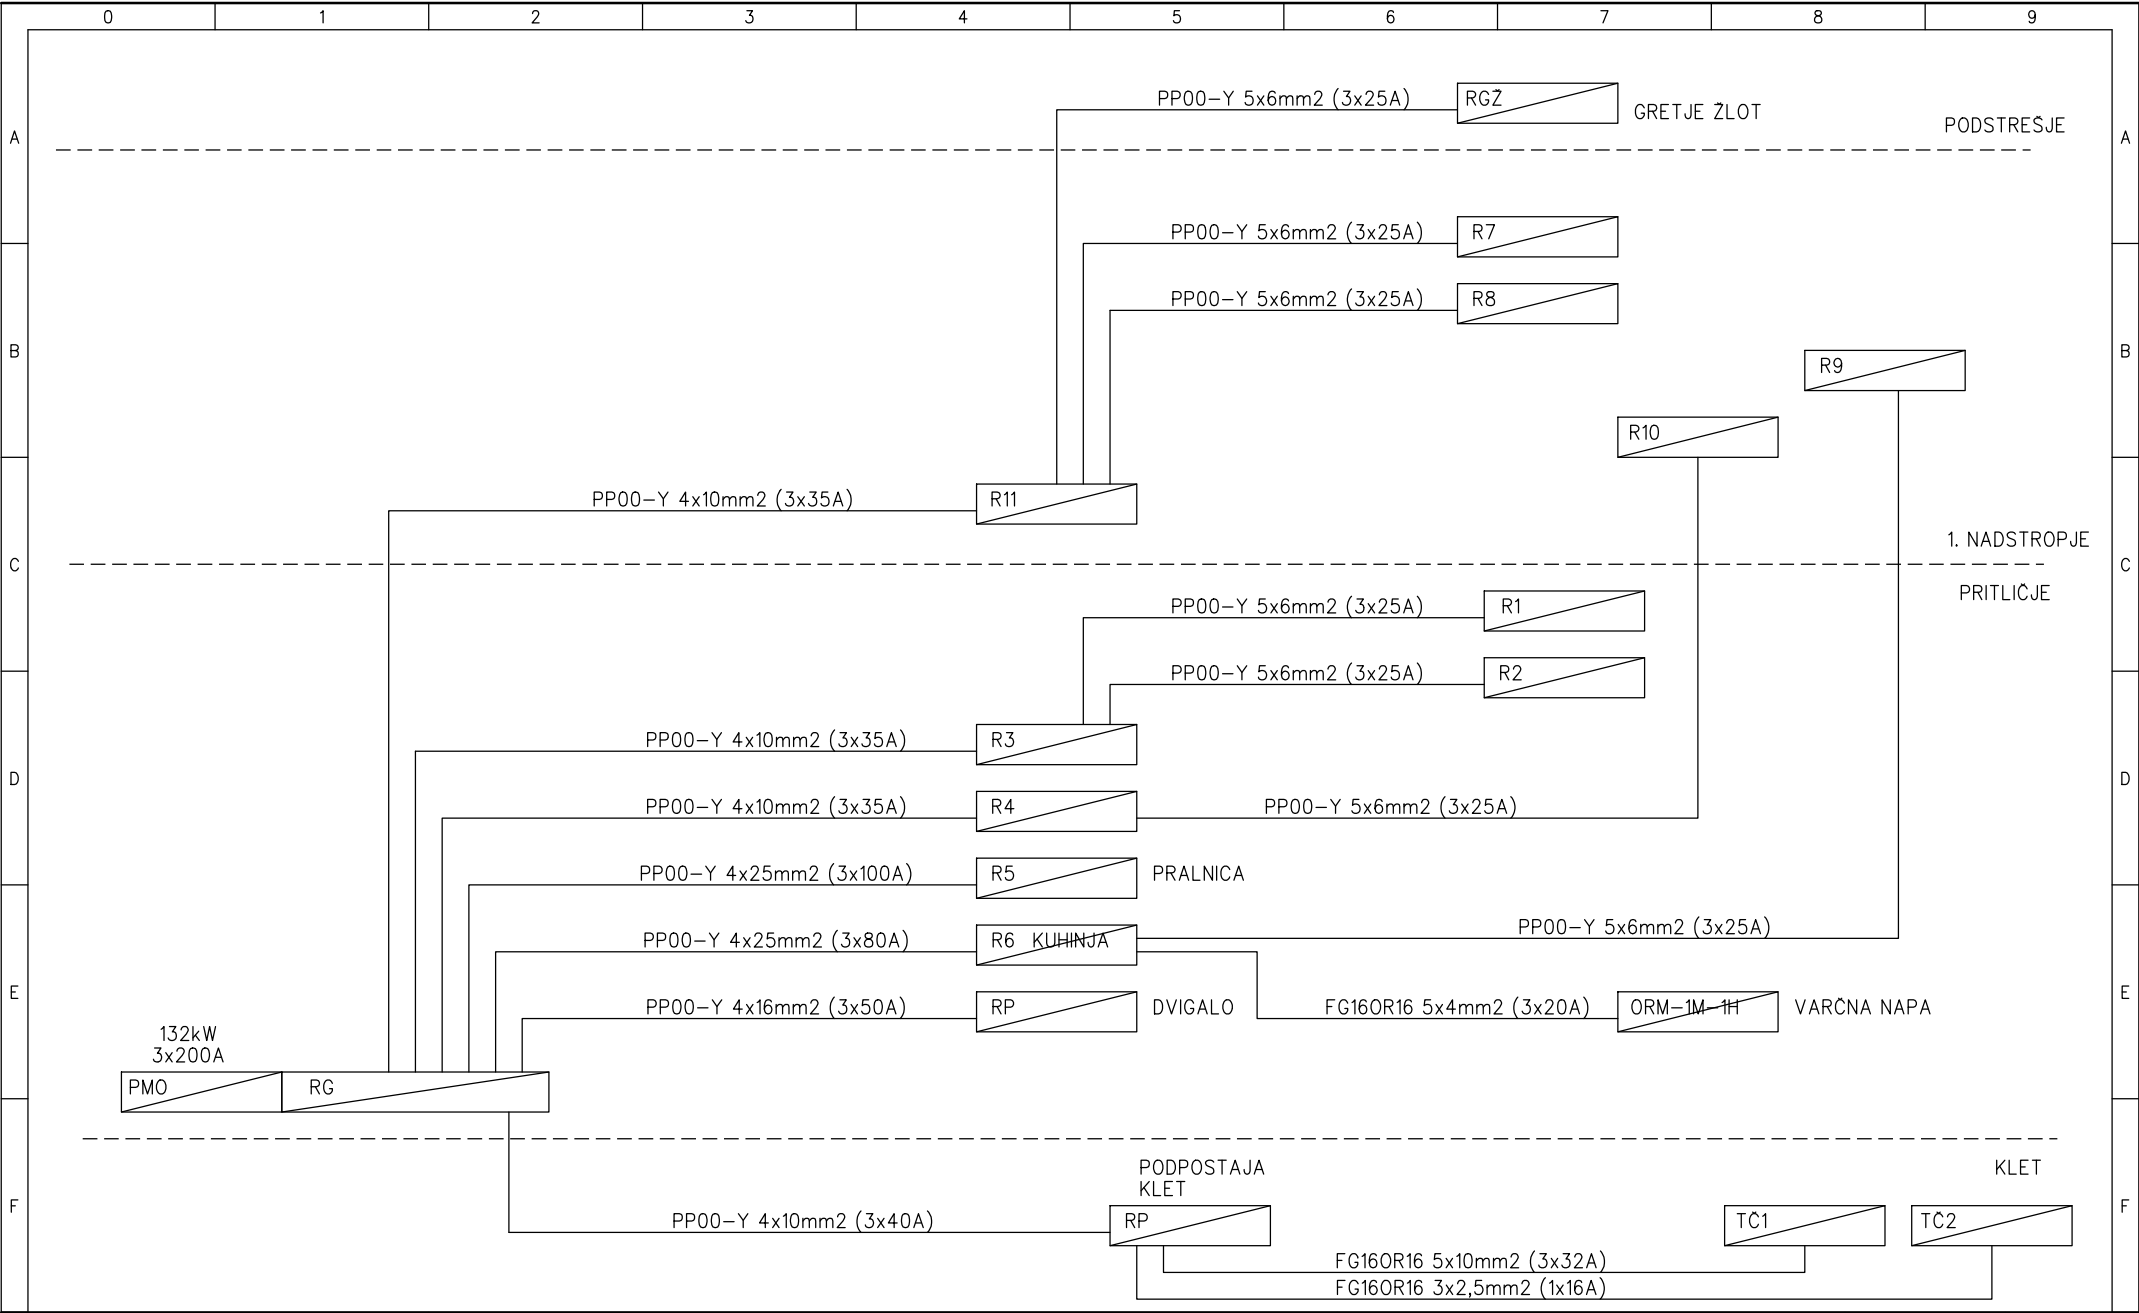

Odg. projektant:	ELEKTRO PROJEKT d.o.o. Podjetje za inženiring, projektiranje, zastopstvo in storitve Kasaze 68a, Petrovče GSM.: 051/351-646 E-mail: info@elektroprojekt.si	Objekt, kraj:	Sestavni del risbe:		List:	6
Sebastjan ZELKO die IZS E-1603		ENERGETSKA SANACIJA	BLOK SHEMA NAPAJANJA – PREDVIDENO		St. načrta:	1057/25
Projektant:		DOM ANTONA SKALE			St. projekta:	07/2025
Sebastjan ZELKO die IZS E-1603		Investitor:	Faza načrta:	Datum izdelave:	Stran:	1
Risal:		PETROL d.d., Dunajska 50, 1000 LJUBLJANA	PZI	AVGUST 2025	St. strani:	1
Sebastjan ZELKO die IZS E-1603		MO MARIBOR, Ulica heroja Staneta 1, MARIBOR				