




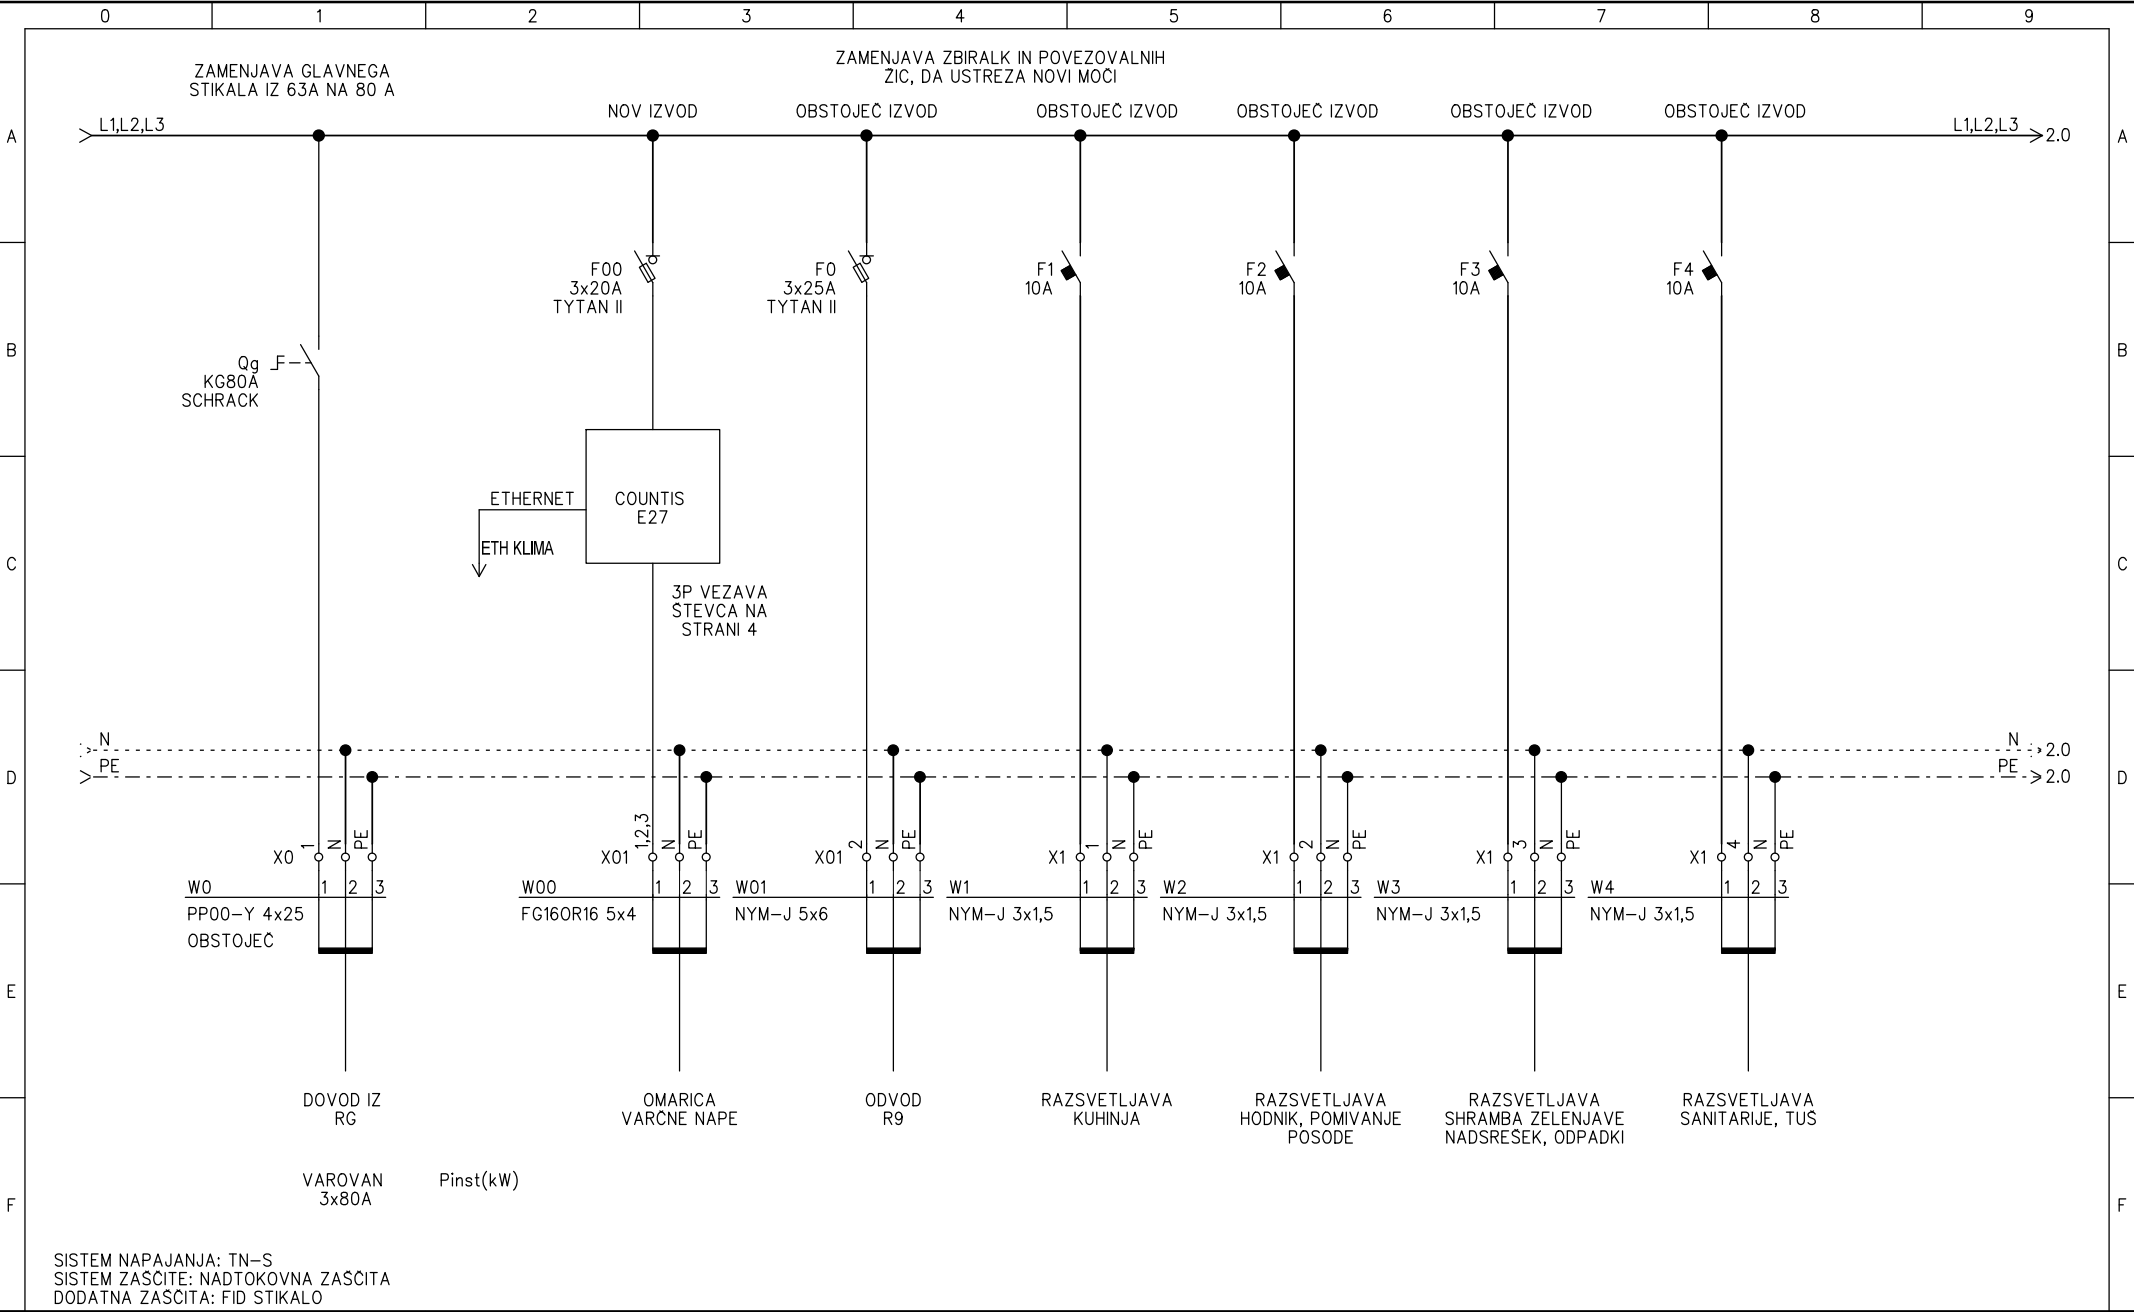


Odg. projektant: Sebastijan ZELKO die IZS E-1603	 ELEKTRO PROJEKT d.o.o. Podjetje za inženiring, projektiranje, zastopstvo in storitve Kasaze 68a, Petrovče GSM.: 051/351-646 E-mail: info@elektroprojekt.si	Objekt, kraj: ENERGETSKA SANACIJA DOM ANTONA SKALE MAJCIGERJEVA 37, 2000 MARIBOR	Sestavni del risbe: ENOPOLNA SHEMA RAZDELILCA R6 – KUHINJA		List: 7
Projektant: Anže PRUSEK dipl.inz.el.(UN)		Investitor: PETROL d.d., Dunajska 50, 1000 LJUBLJANA MO MARIBOR, Ulica heroja Staneta 1, MARIBOR	Faza načrta: PZI	Datum izdelave: AVGUST 2025	Št. načrta: 1057/25
Risal: Anže PRUSEK dipl.inz.el.(UN)					Št. projekta: 07/2025
					Stran: 1
					Št. strani: 4

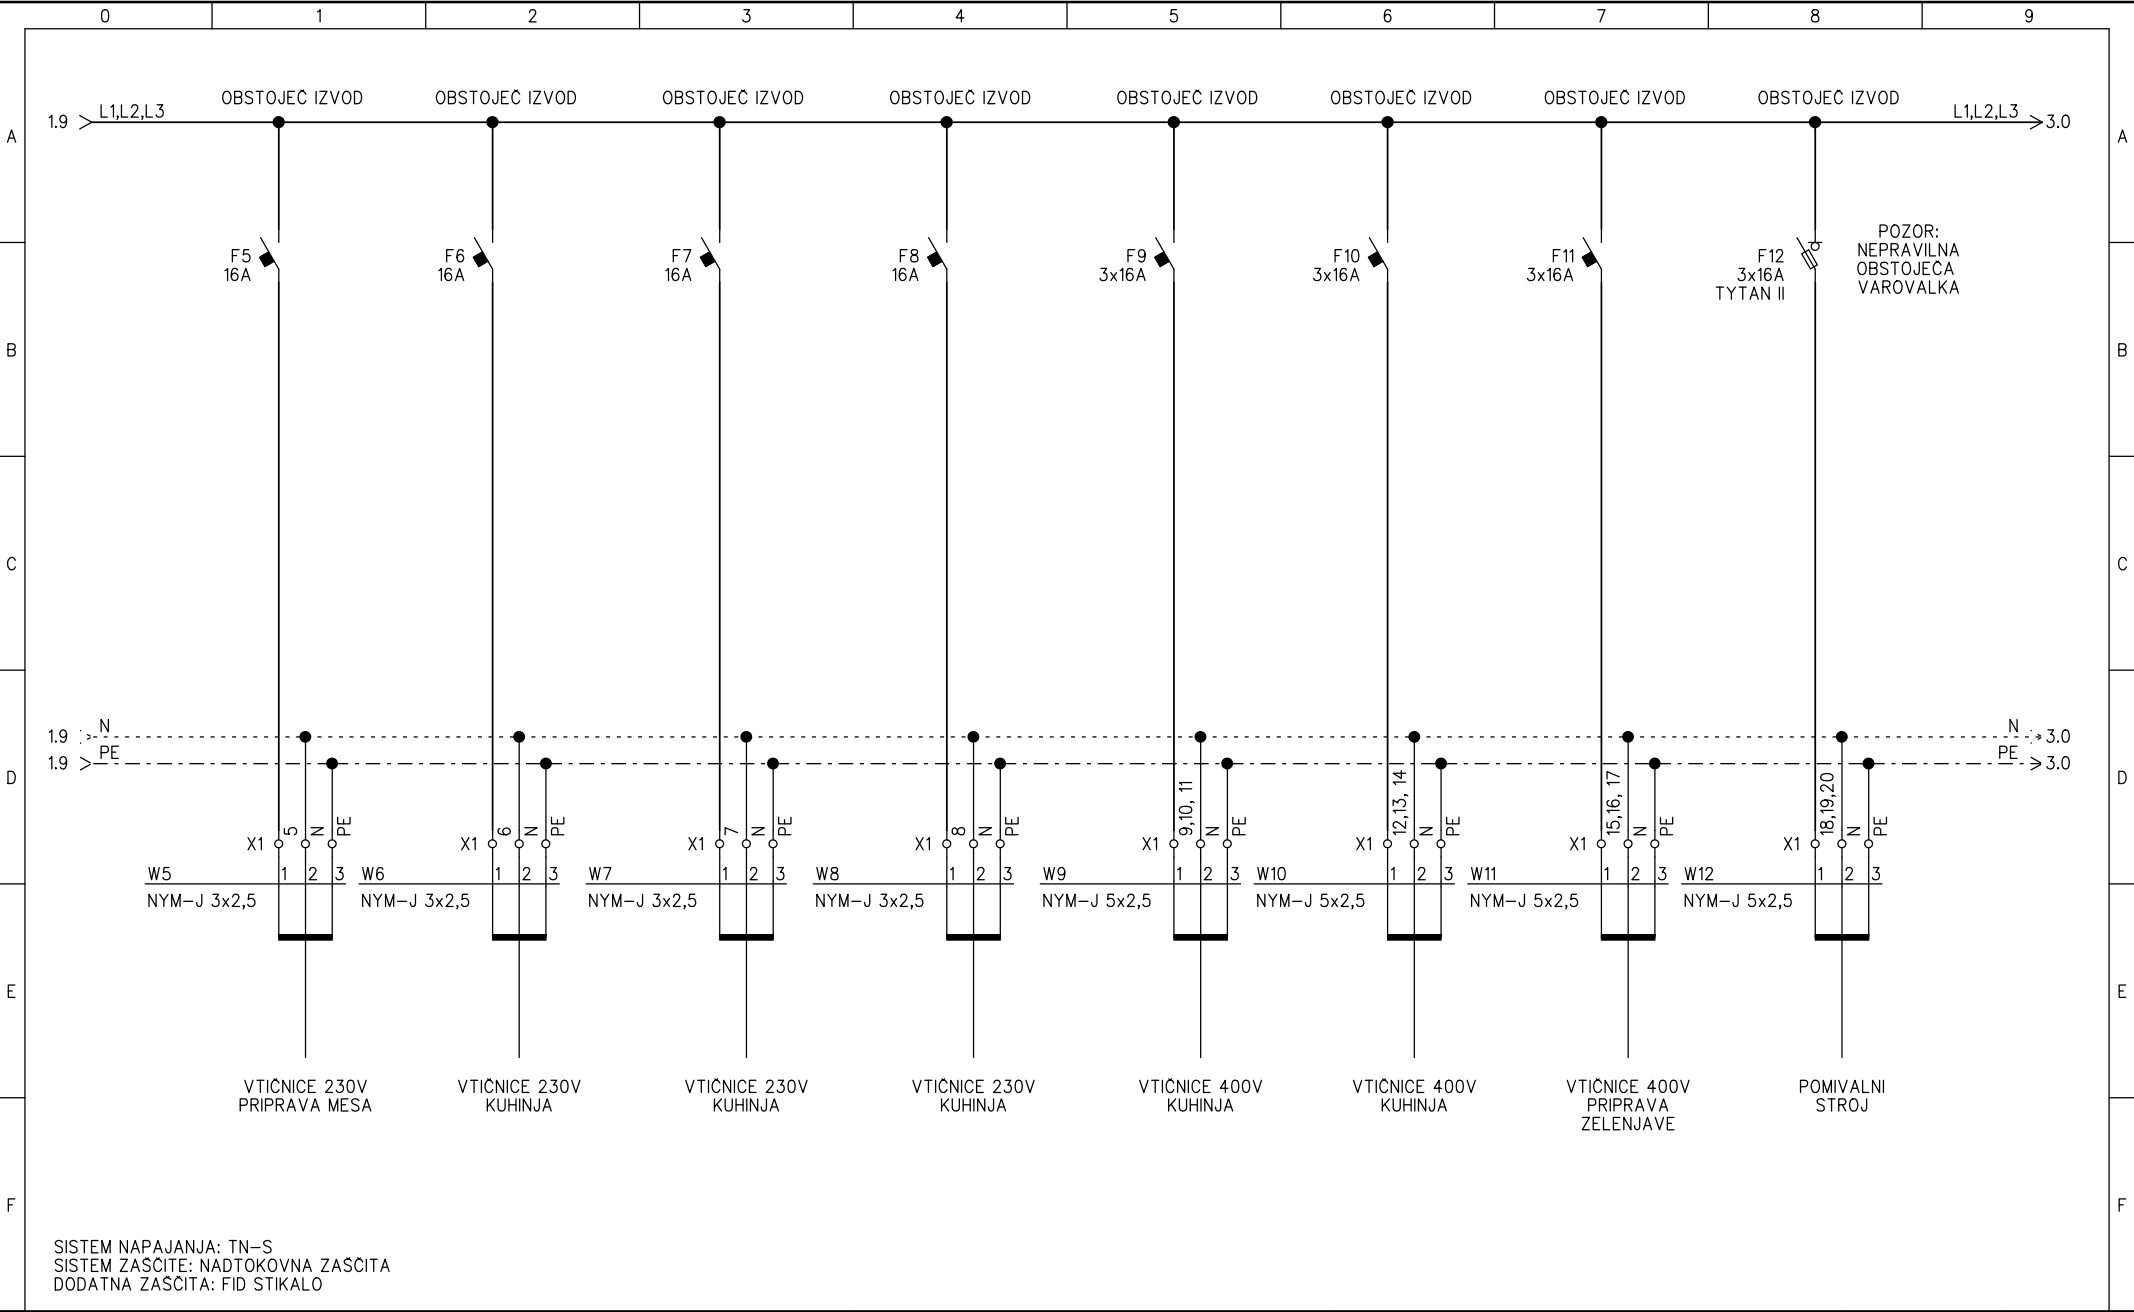

Odg. projektant: Sebastijan ZELKO die IZS E-1603	ELEKTRO PROJEKT d.o.o. Podjetje za inženiring, projektiranje, zastopstvo in storitve Kasaze 68a, Petrovče GSM.: 051/351-646 E-mail: info@elektroprojekt.si	Objekt, kraj: ENERGETSKA SANACIJA DOM ANTONA SKALE MAJCIGERJEVA 37, 2000 MARIBOR	Sestavni del risbe: ENOPOLNA SHEMA RAZDELILCA R6 – KUHINJA		List:	7
Projektant: Anže PRUSEK dipl.inz.el.(UN)		Investitor: PETROL d.d., Dunajska 50, 1000 LJUBLJANA	Faza načrta: PZI	Datum izdelave: AVGUST 2025	St. načrta:	1057/25
Risal: Anže PRUSEK dipl.inz.el.(UN)		MO MARIBOR, Ulica heroja Staneta 1, MARIBOR			St. projekta:	07/2025
					Stran:	2
					St. strani:	4

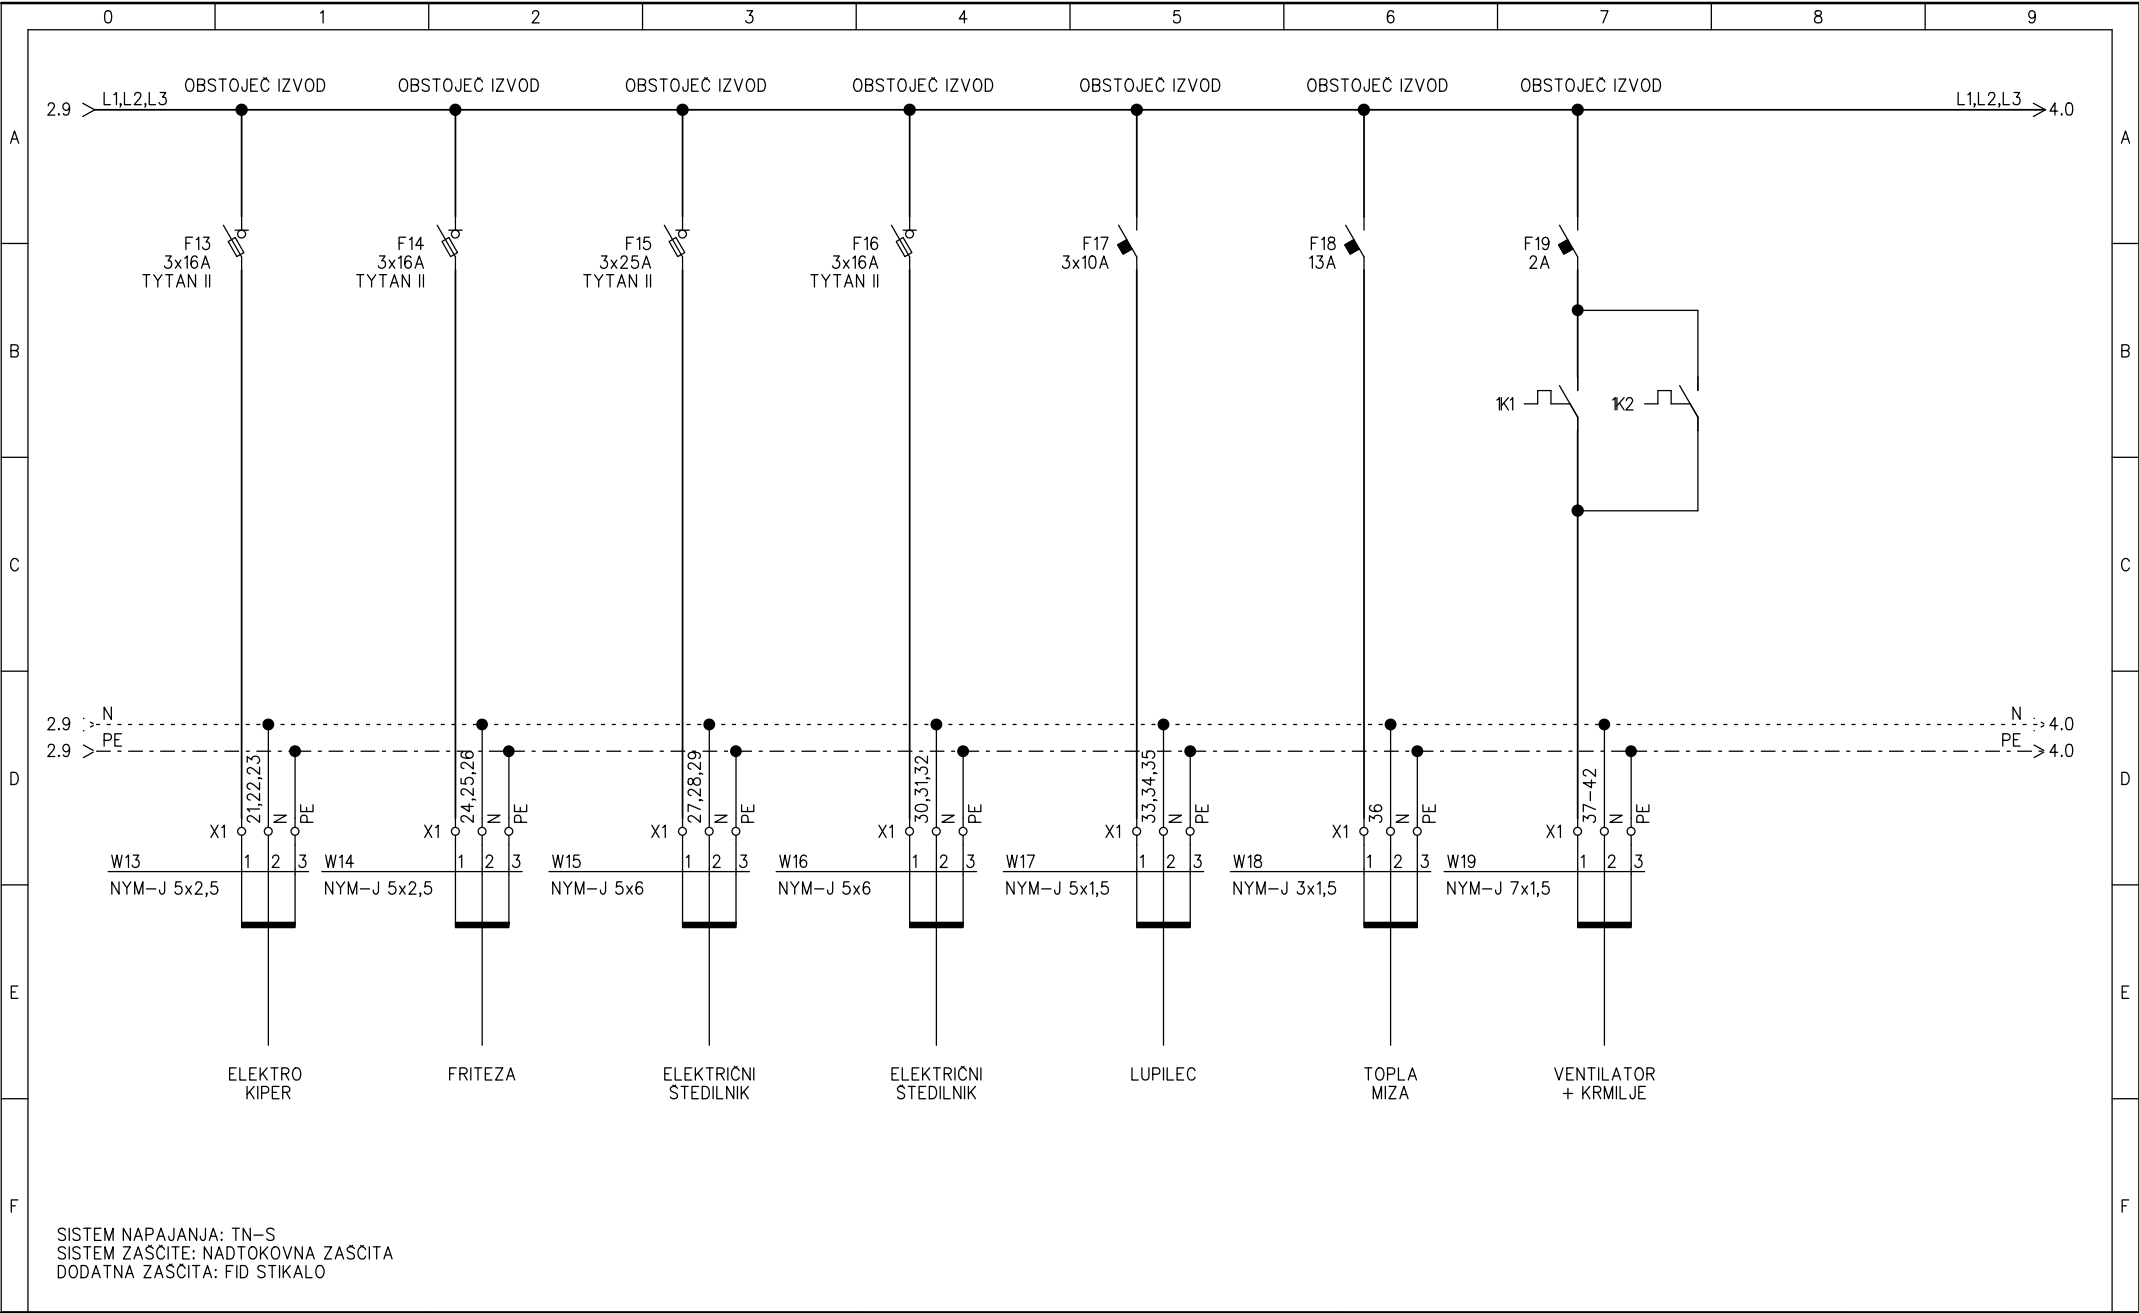

Odg. projektant: Sebastijan ZELKO die IZS E-1603	 ELEKTRO PROJEKT d.o.o. Podjetje za inženiring, projektiranje, zastopstvo in storitve Kasaze 68a, Petrovče GSM.: 051/351-646 E-mail: info@elektroprojekt.si	Objekt, kraj: ENERGETSKA SANACIJA DOM ANTONA SKALE MAJCIGERJEVA 37, 2000 MARIBOR	Sestavni del risbe: ENOPOLNA SHEMA RAZDELILCA R6 – KUHINJA		List:	7
Projektant: Anže PRUSEK dipl.inz.el.(UN)		Investitor: PETROL d.d., Dunajska 50, 1000 LJUBLJANA MO MARIBOR, Ulica heroja Staneta 1, MARIBOR	Faza načrta: PZI	Datum izdelave: AVGUST 2025	Št. načrta:	1057/25
Risal:					Št. projekta:	07/2025
Anže PRUSEK dipl.inz.el.(UN)					Stran:	3
					Št. strani:	4

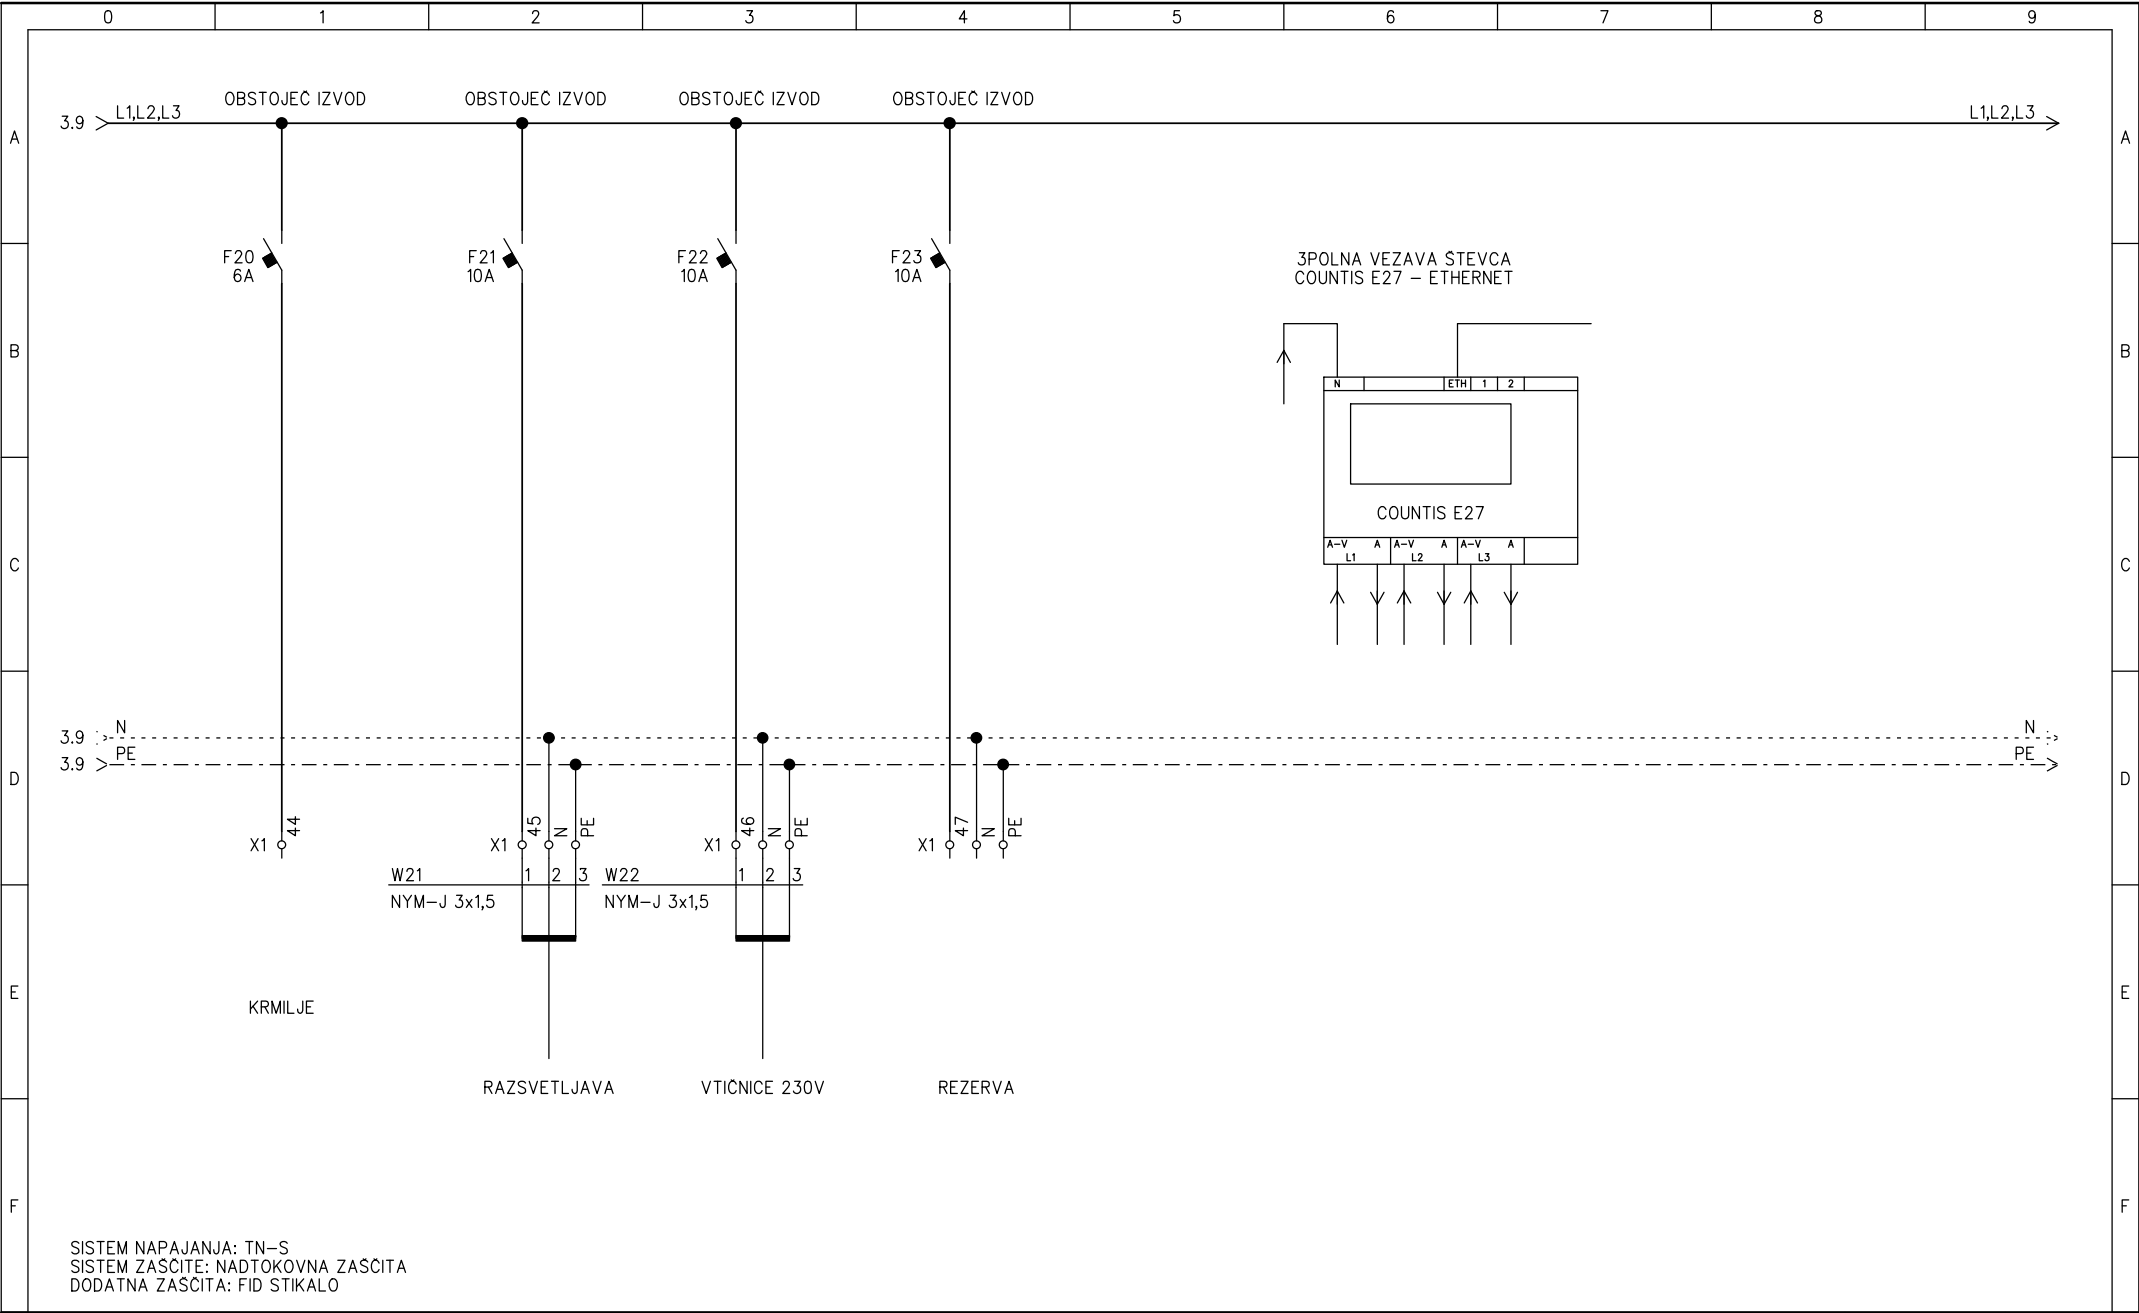

Odg. projektant: Sebastijan ZELKO die IZS E-1603	 ELEKTRO PROJEKT d.o.o. Podjetje za inženiring, projektiranje, zastopstvo in storitve Kasaze 68a, Petrovče GSM.: 051/351-646 E-mail: info@elektroprojekt.si	Objekt, kraj: ENERGETSKA SANACIJA DOM ANTONA SKALE MAJCIGERJEVA 37, 2000 MARIBOR	Sestavni del risbe: ENOPOLNA SHEMA RAZDELILCA R6 – KUHINJA		List:	7
Projektant: Anže PRUSEK dipl.inz.el.(UN)		Investitor: PETROL d.d., Dunajska 50, 1000 LJUBLJANA MO MARIBOR, Ulica heroja Staneta 1, MARIBOR	Faza načrta: PZI	Datum izdelave: AVGUST 2025	Št. načrta:	1057/25
Risol: Anže PRUSEK dipl.inz.el.(UN)					Št. projekta:	07/2025
					Stran:	4
				Št. strani:	4	