


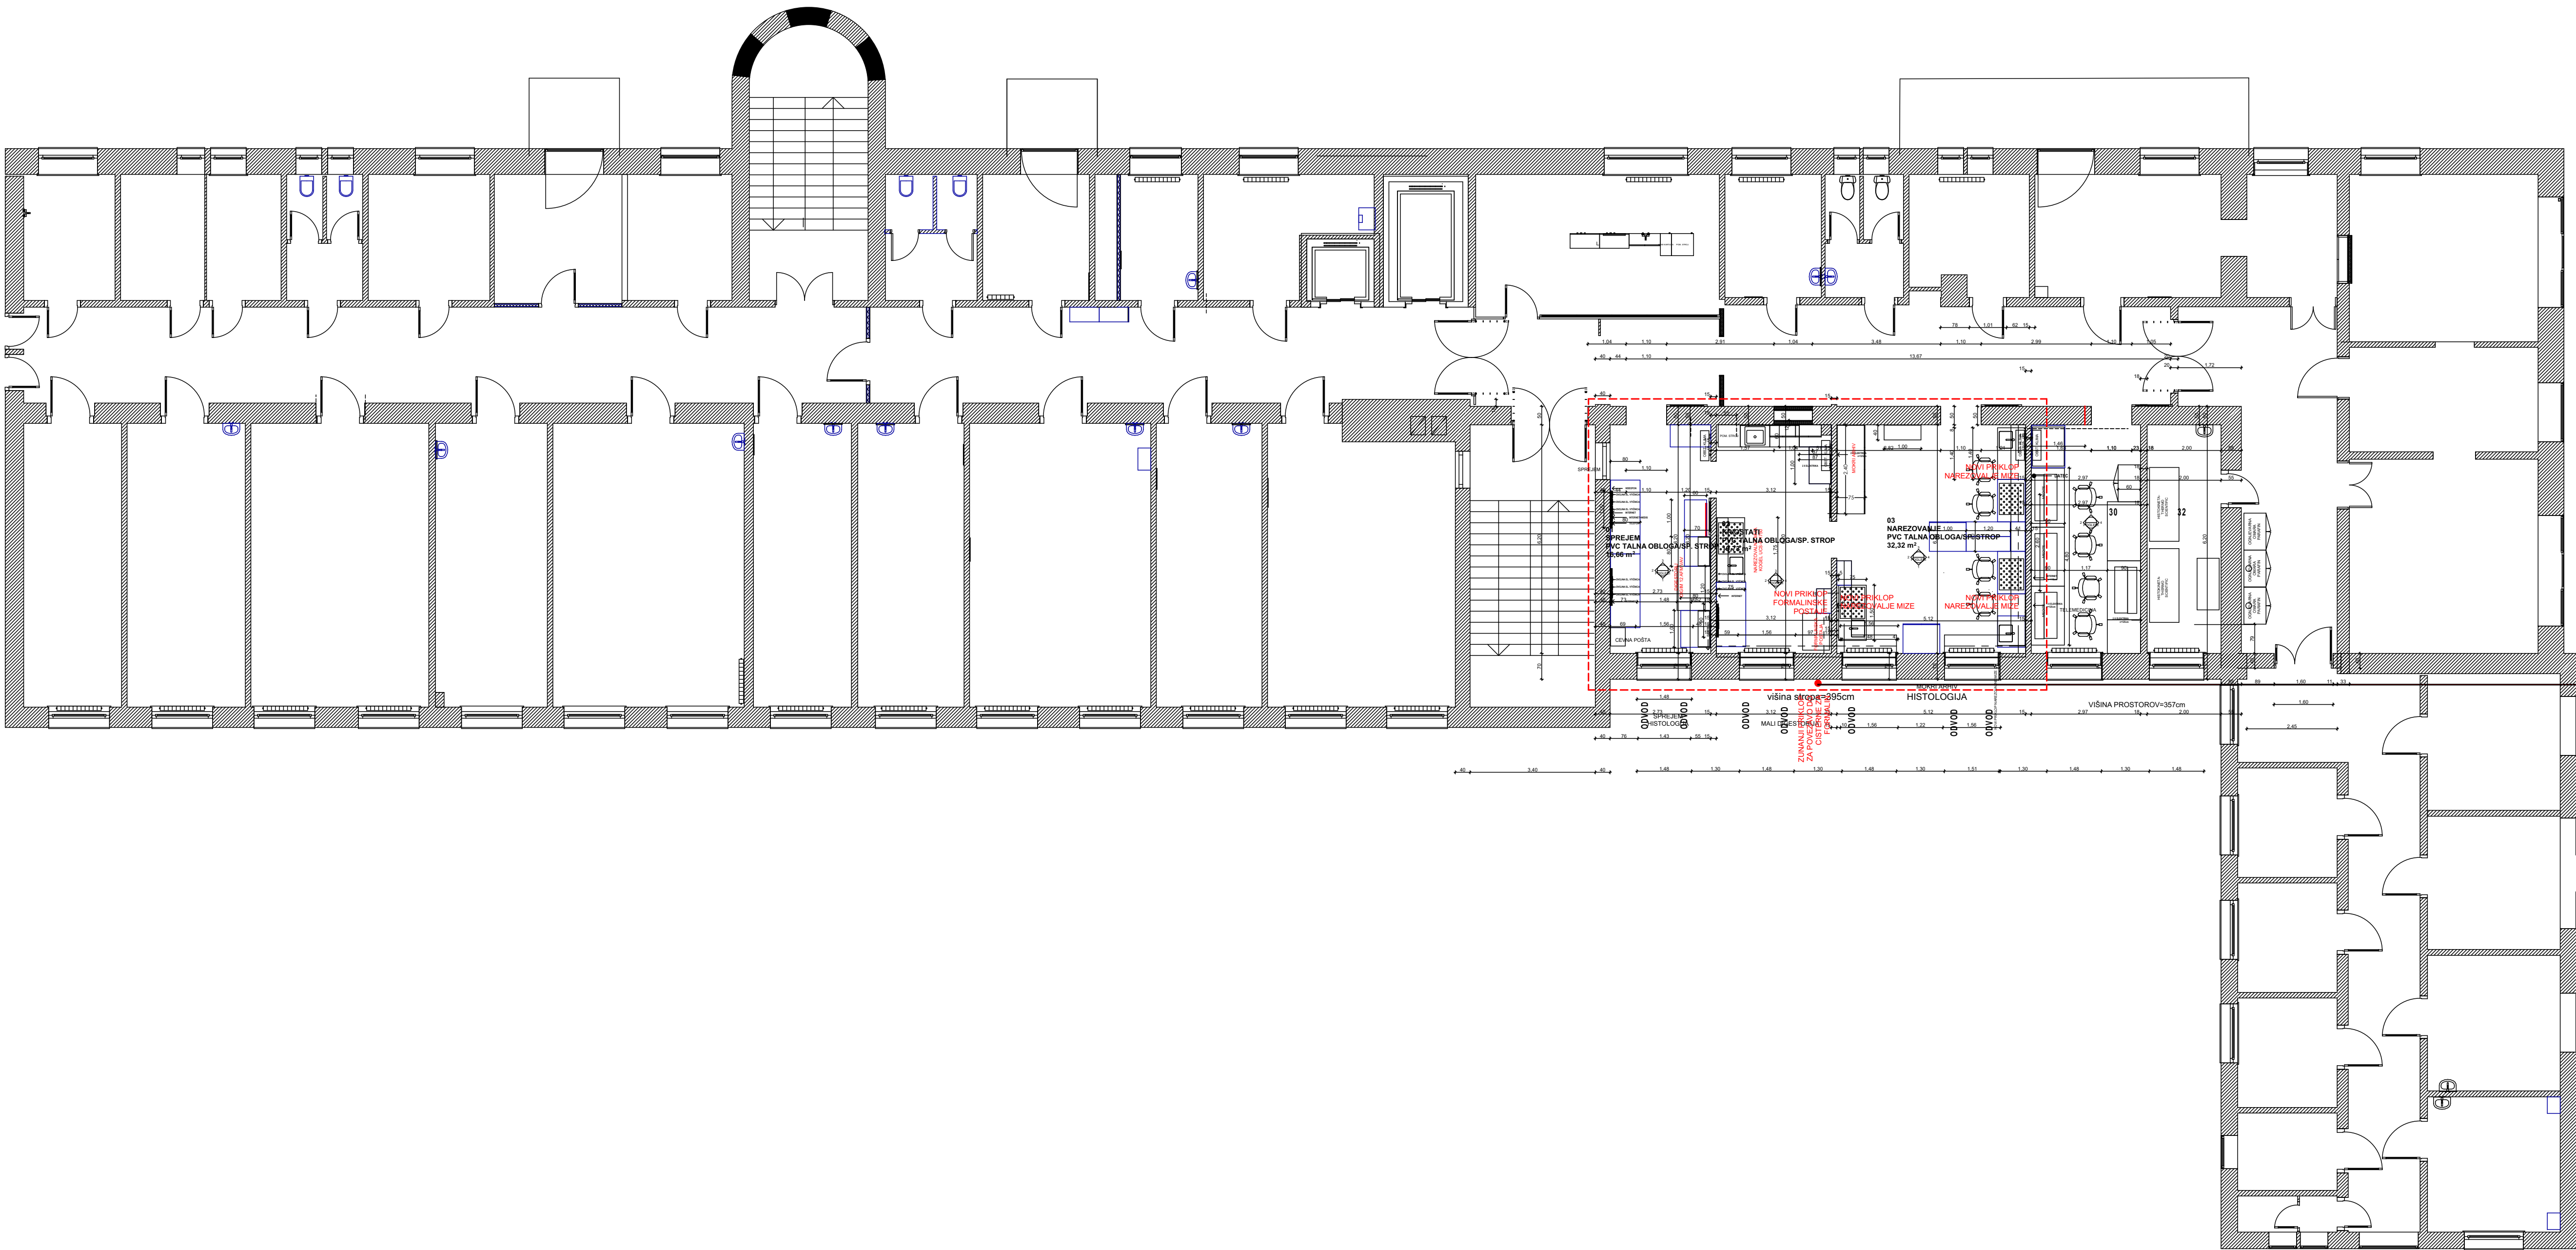


NADSTREŠEK
in CISTERNA
za 2000 l

MEJA OBDELAVE

POVRŠINE ODDELEK ZA PATOLOGIJU			
ETAŽA	ŠT. PR.	IME PROSTORA	POV. TAL
ODDELEK ZA PATOLOGIJU			
	01	SPREJEM	16,66
	02	KRIOSTATI	19,03
	03	NAREZOVANJE	31,62
			67,31 m ²

VSE MERE JE POTREBNO PREVERITI NA KRAJU SAMEM !

	ARHITEKTURNO BIRO SORŠAK			
	oblikovanje, projektiranje, inženiring			
Obilakova ulica 4, MARIBOR, tel.: 02-3202487 GSM:041-282276				
INVESTITOR:	UKC MARIBOR Ljubljanska ulica 5, 2000 Maribor, Slovenija	NAČRT:	TLORIS-PODROČJE PRENOVE	
OBJEKT:	PREUREDITEV PROSTOROV na ODDELKU ZA PATOLOGIJU	ODG.VODJA PROJ.	Marko Soršak udia	
		ODG.PROJ.FAZE	Marko Soršak udia	
ŠT. PROJEKTA:	4-10/2025	SODELAVCI:	ZAPS 0567 A	
			Katarina Soršak Dipl.-Ing., Republika Avstrija	
VRSTA PROJ.	MERILO	VRSTA NAČRTA	DATUM	LIST ŠT.
PZR	M 1:100	ARHITEKTURA	avgust 2025	1

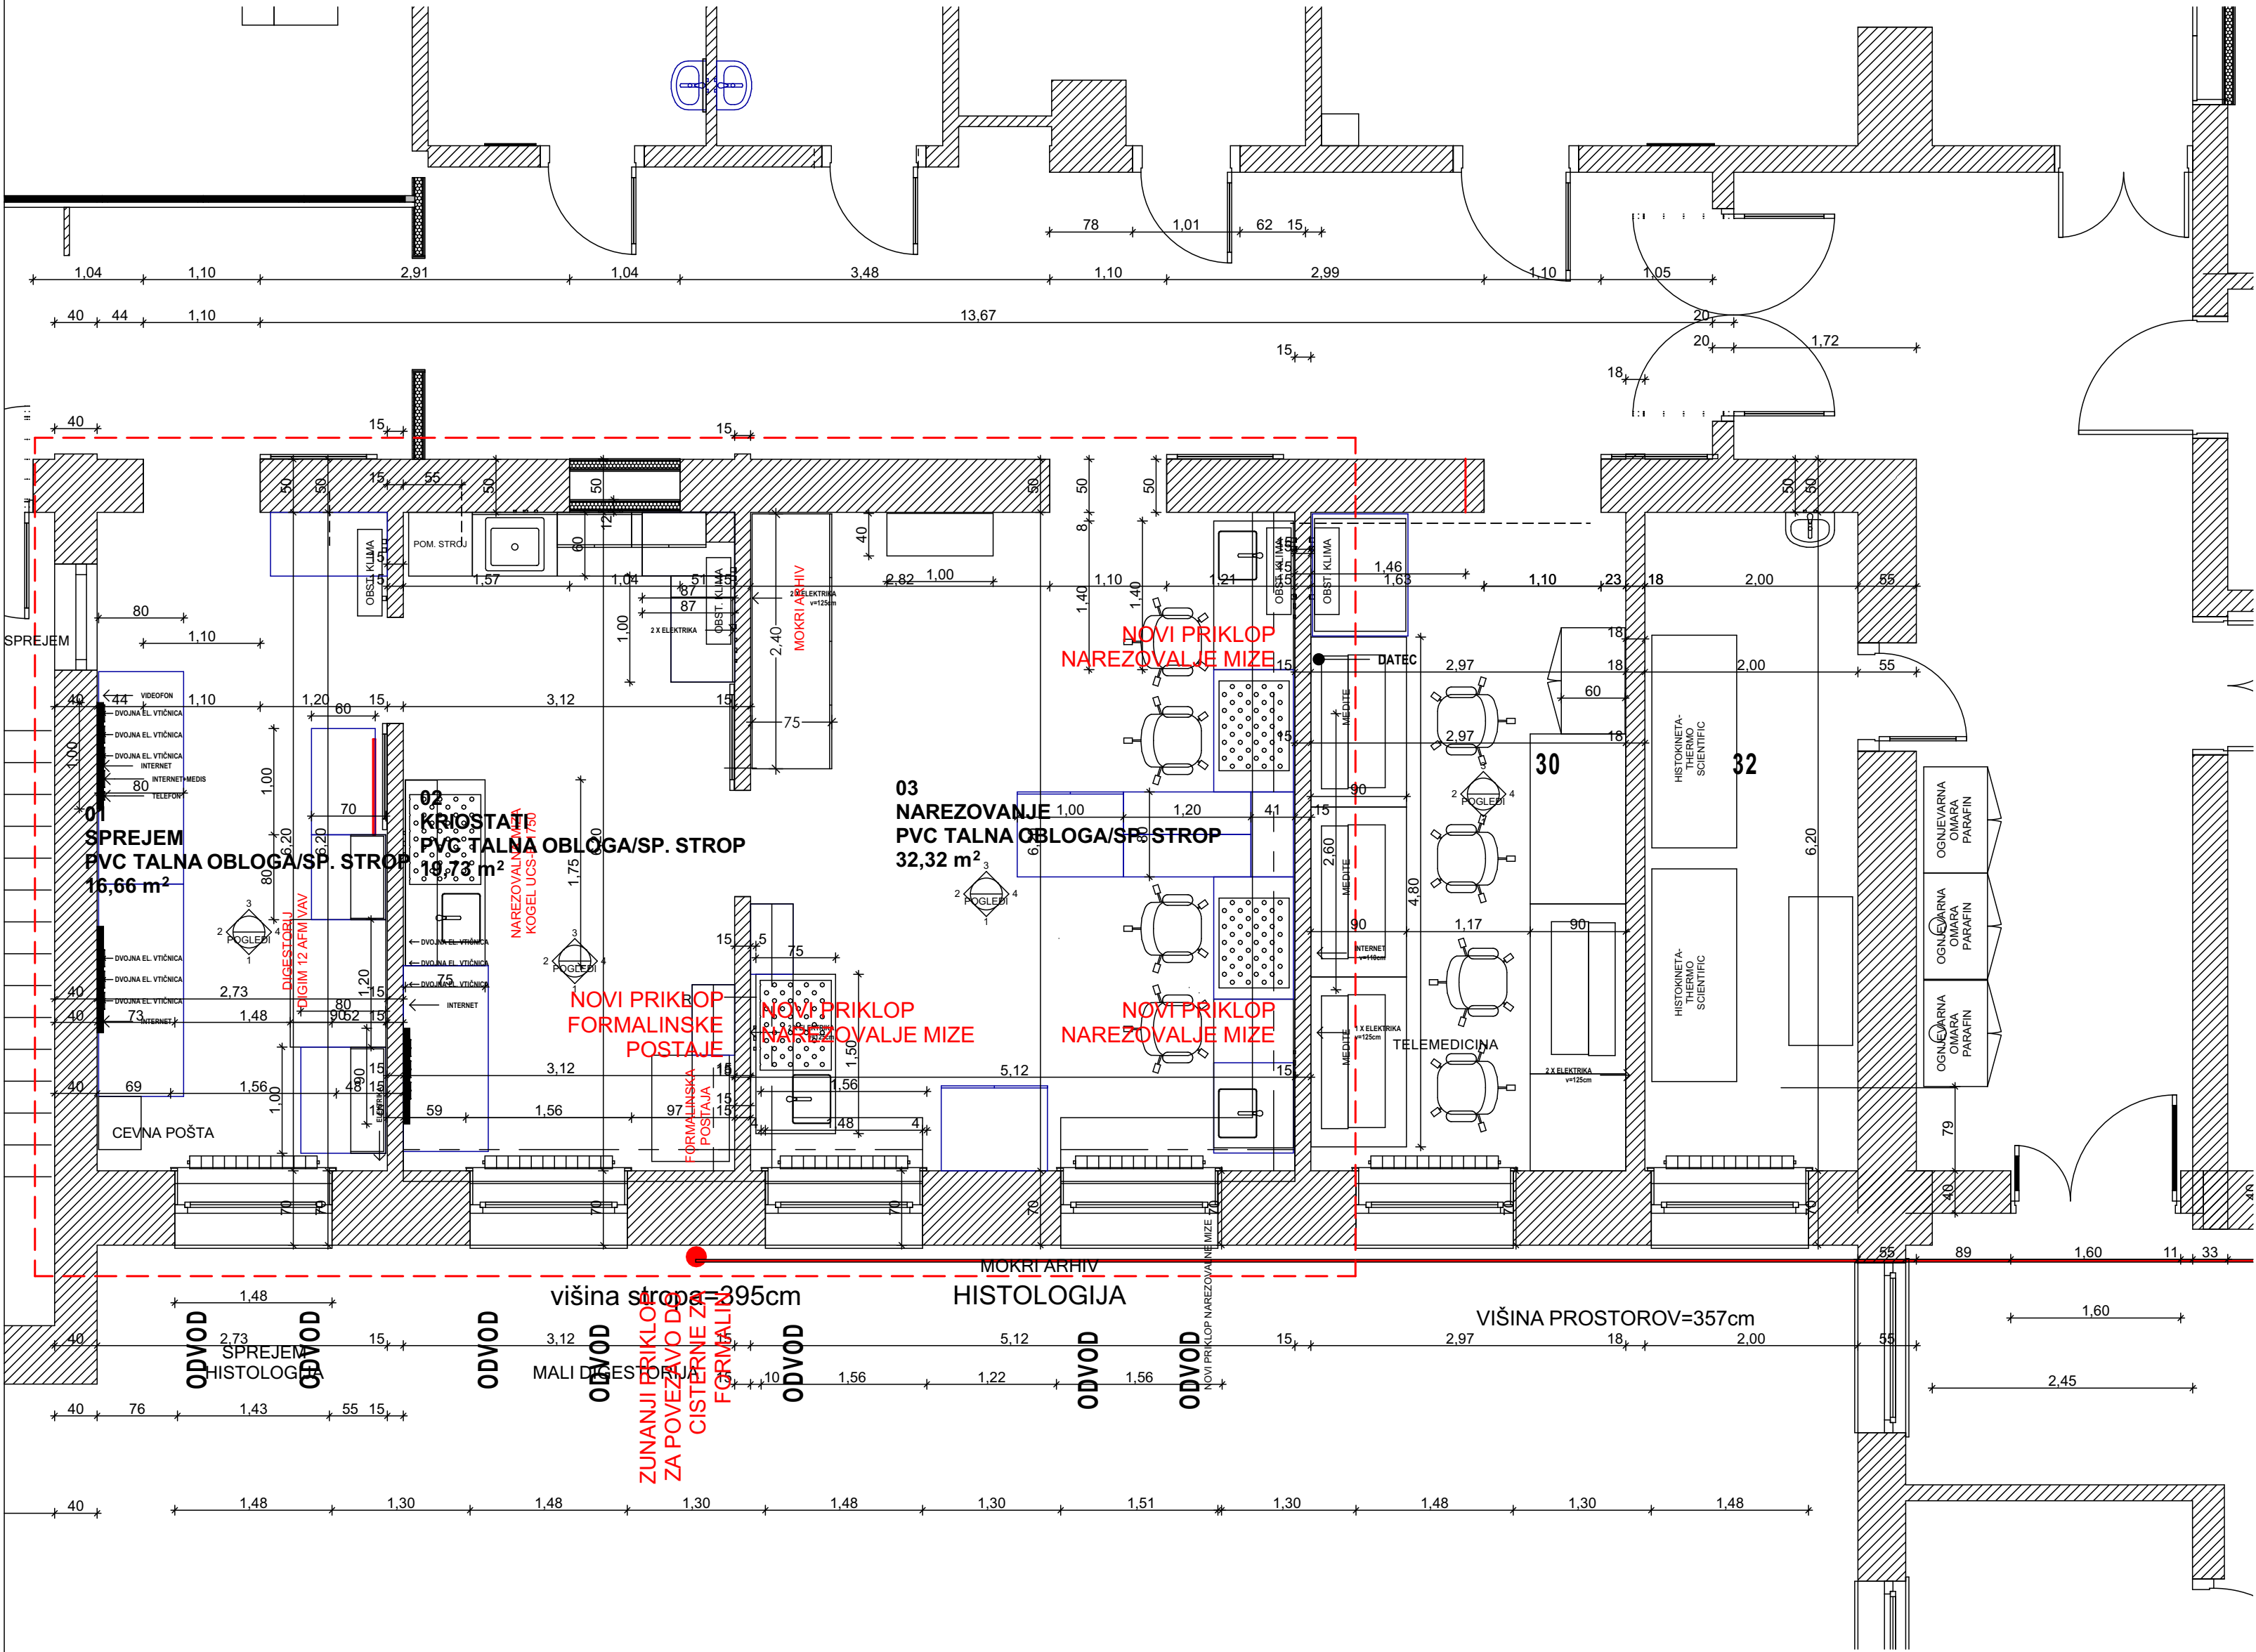




- LEGENDA :
- ARMIRAN BETON
 - OPEKA
 - MAVČNA STENA
 - IZOLACIJA
 - ESTRIH

+ 12,30 = KOTA FIN. TLAKA

VSE MERE JE POTREBNO PREVERITI NA KRAJU SAMEM !








POVRSINE PO ETAZAH					
ETAŽA	ŠT.	IME PROSTORA	POV. TAL	TALNA OBL.	v
ODDELEK ZA PATOLOGIJU					
	01	SPREJEM	16,66	PVC TALNA OBLOGA	3,95
	02	KRIOSTATI	19,03	PVC TALNA OBLOGA	3,95
	03	NAREZOVANJE	31,62	PVC TALNA OBLOGA	3,95
			67,31 m²		

	ARHITEKTURNI BIRO SORŠAK oblikovanje , projektiranje , inženiring Oblakova ulica 4, MARIBOR, tel.: 02-3202487 GSM:041-282276			
	INVESTITOR:	UKC MARIBOR Ljubljanska ulica 5, 2000 Maribor, Slovenija	NAČRT:	TLORIS 3.NADSTROPJE
OBJEKT:	PREUREDITEV PROSTOROV na ODDELKU ZA PATOLOGIJU	ODG.VODJA PROJ.	Marko Soršak udia	
			ZAPS 0567 A	
ŠT. PROJEKTA:	4-10/2025	ODG.PROJ.FAZE	Marko Soršak udia	
			ZAPS 0567 A	
VRSTA PROJ.	MERILO	SODELAVCI:	Katarina Soršak Dipl.-Ing., Republika Avstrija	
PZR	M 1:50	VRSTA NAČRTA	DATUM	LIST ŠT.
		ARHITEKTURA	avgust 2026	2

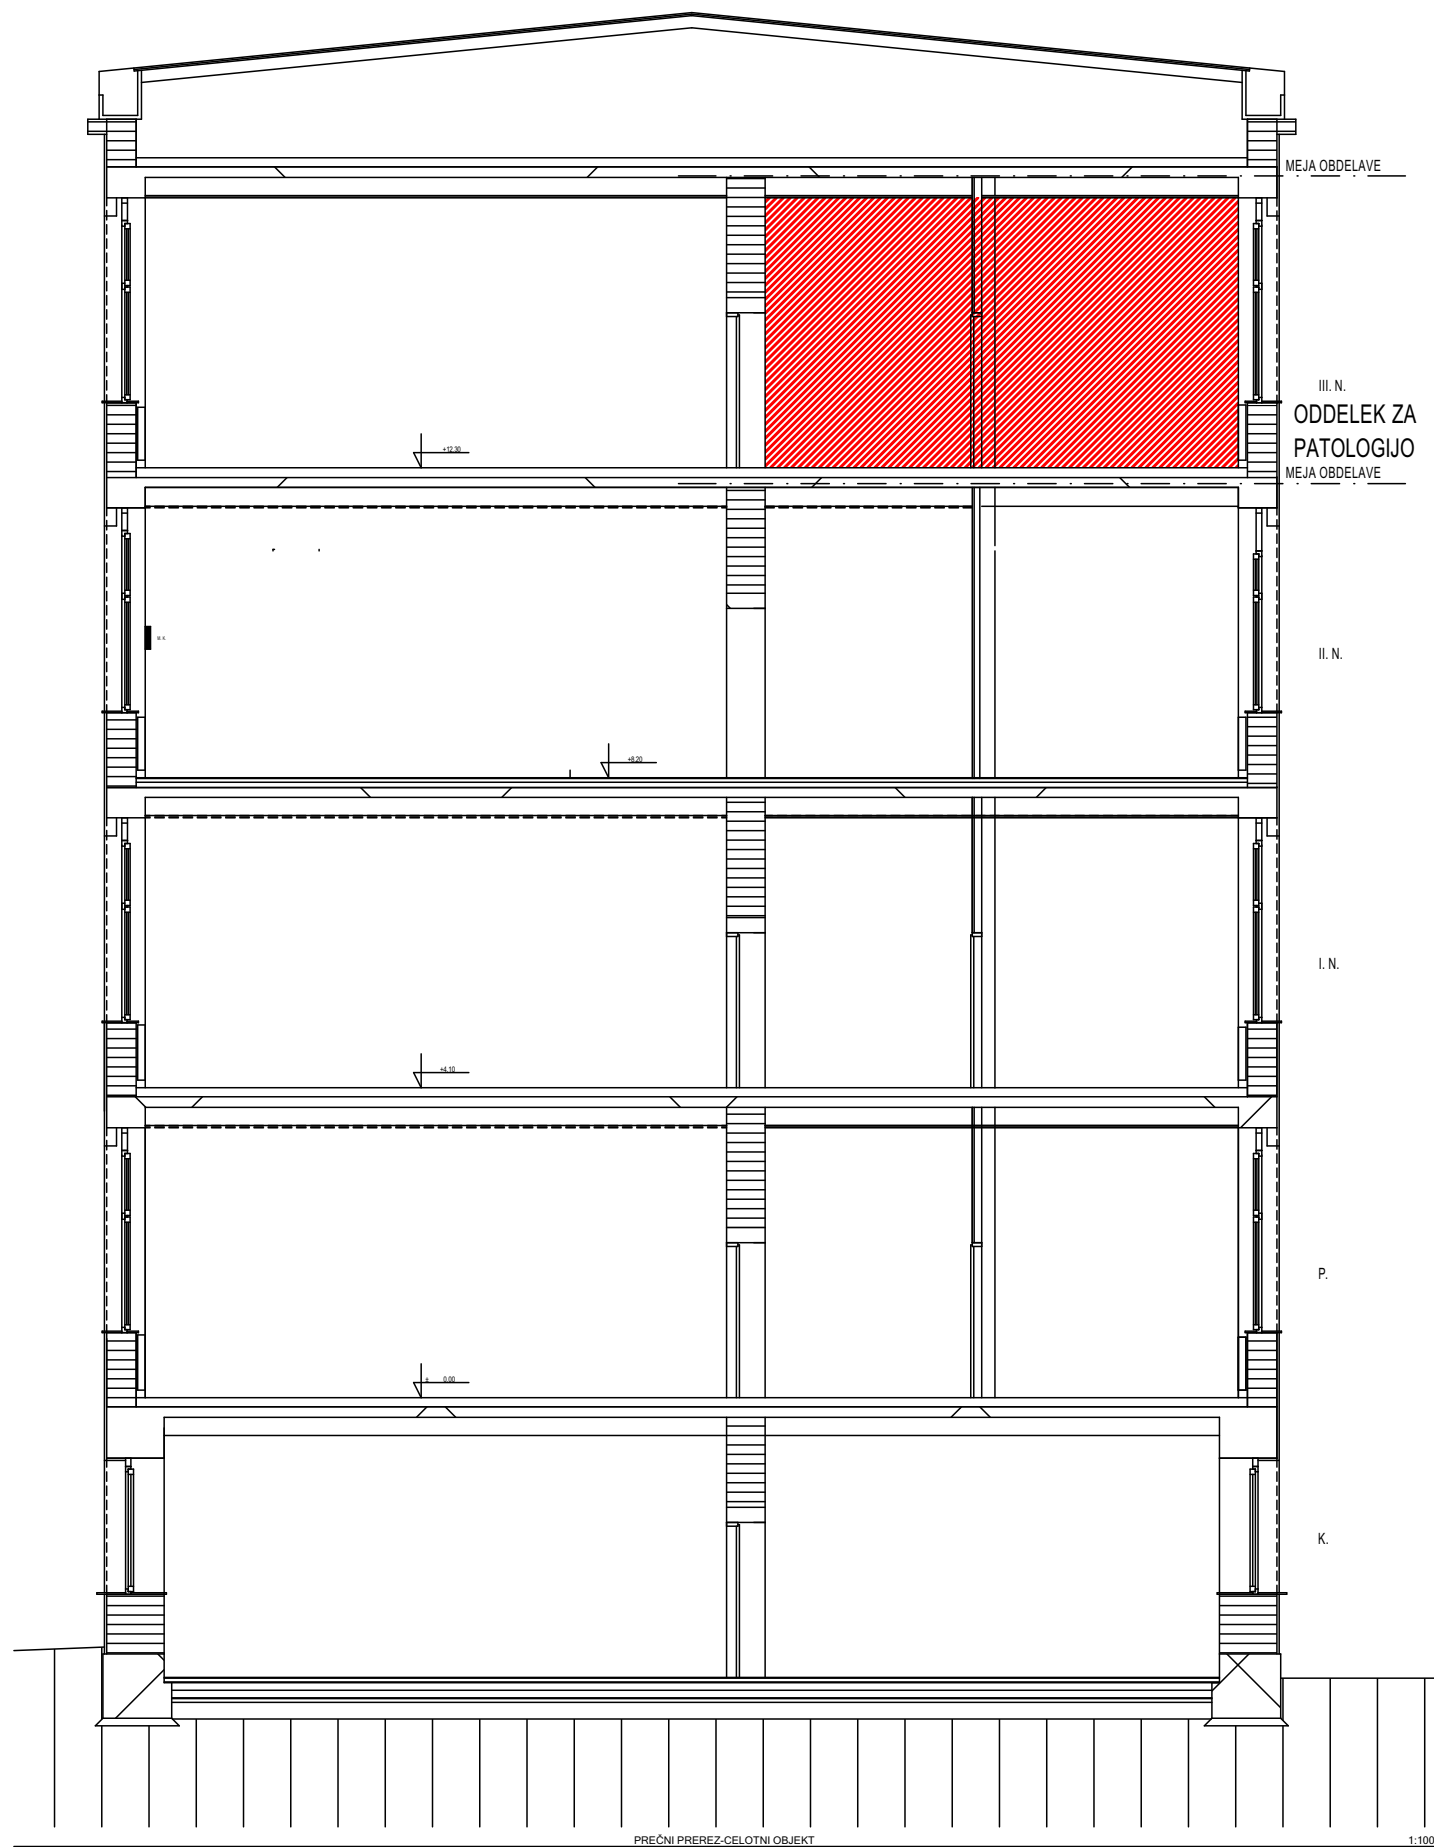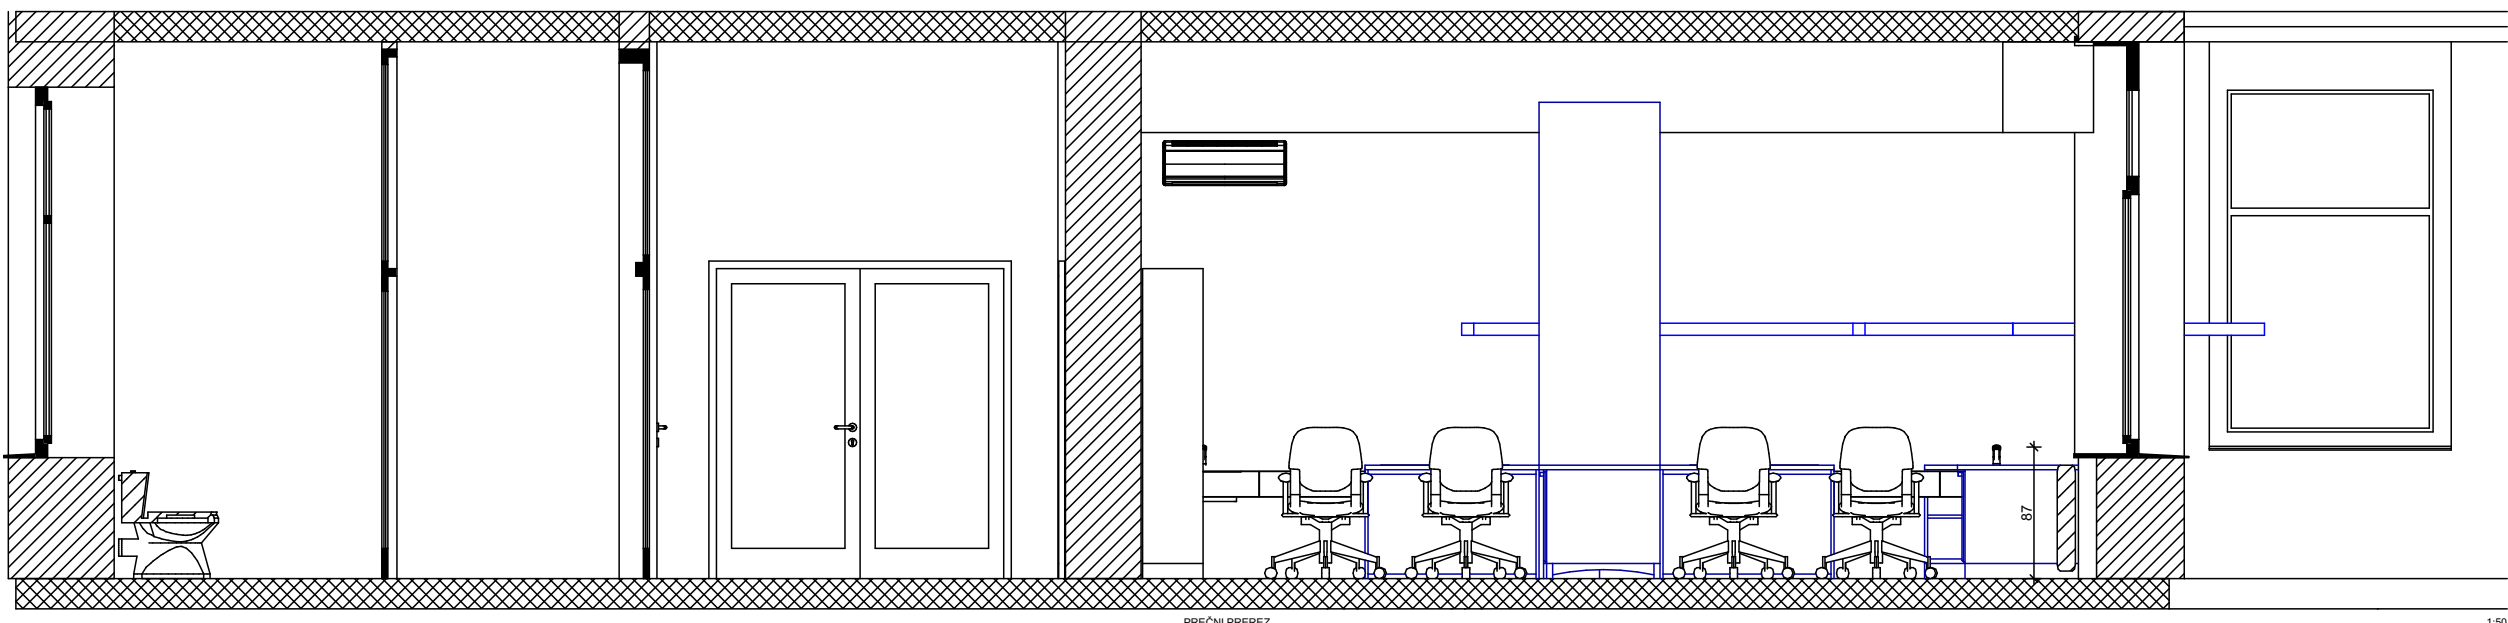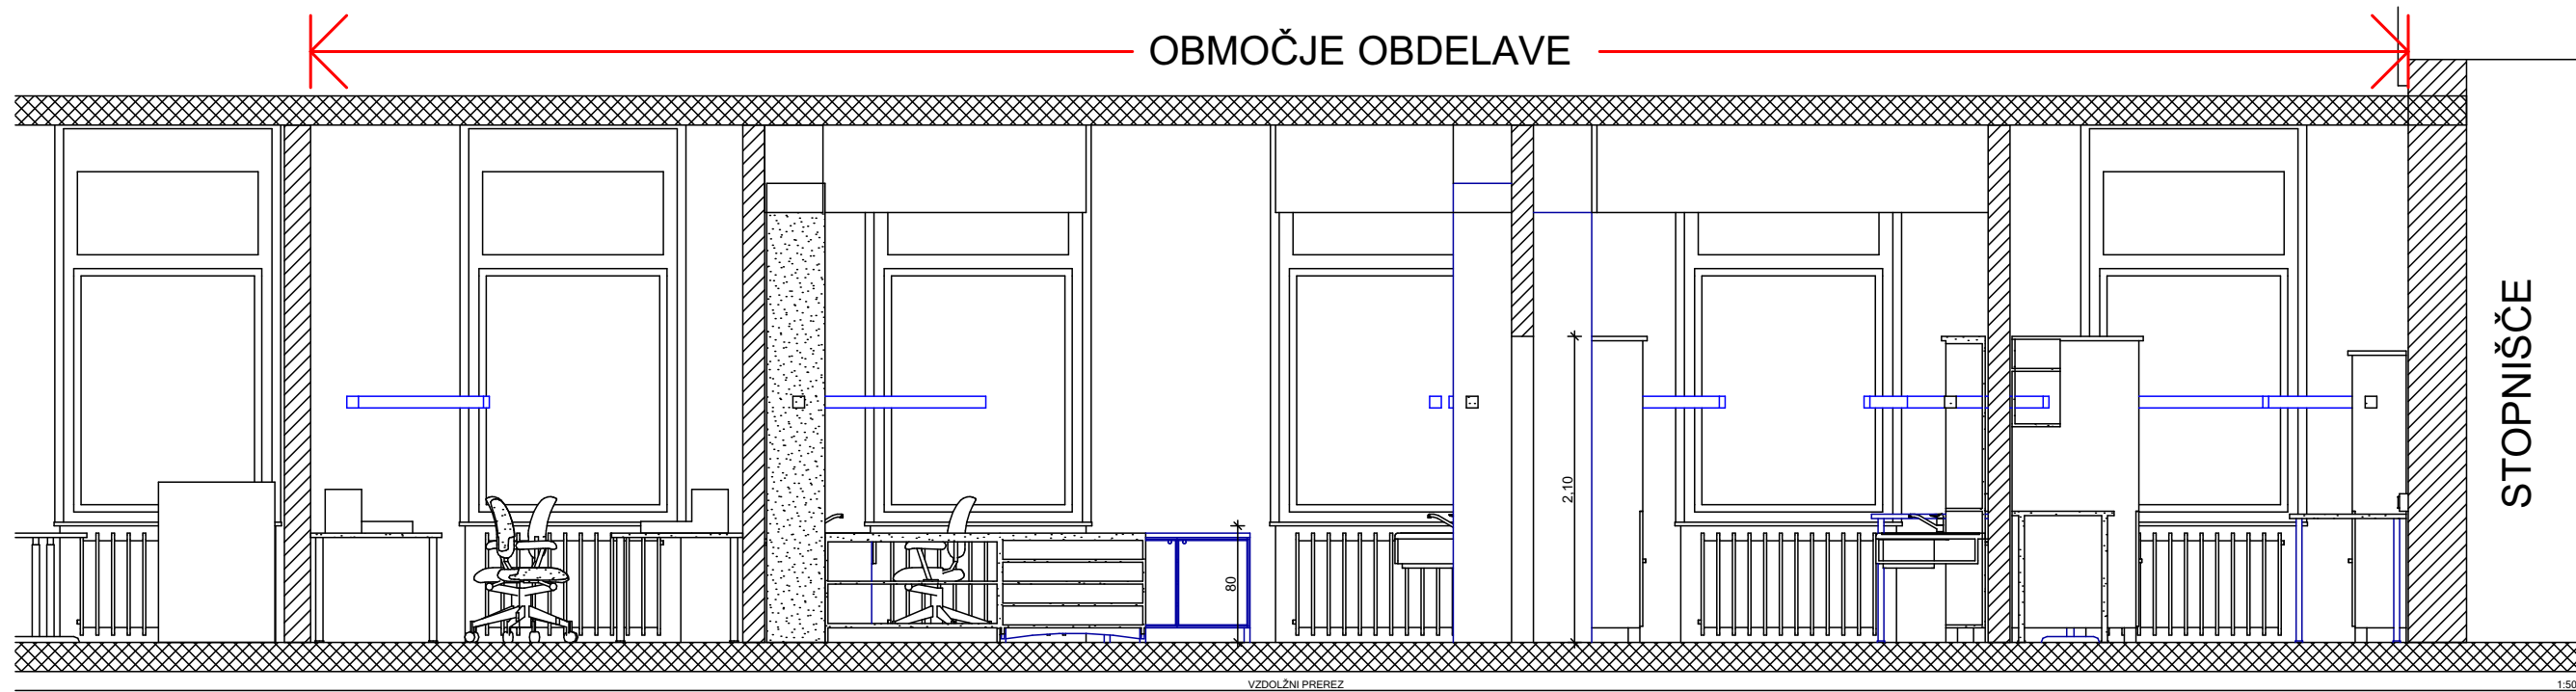


VSE MERE JE POTREBNO PREVERITI NA KRAJU SAMEM !

	ARHITEKTURNI BIRO SORŠAK oblikovanje , projektiranje , inženiring Oblakova ulica 4, MARIBOR, tel.: 02-3202487 GSM:041-282276			
	INVESTITOR:	UKC MARIBOR Ljubljanska ulica 5, 2000 Maribor, Slovenija	NAČRT:	PREREZ
OBJEKT:	PREUREDITEV PROSTOROV na ODDELKU ZA PATOLOGJO	ODG.VODJA PROJ.	Marko Soršak udia	
			ZAPS 0567 A	
ŠT. PROJEKTA:	4-10/2025	ODG.PROJ.FAZE	Marko Soršak udia	
			ZAPS 0567 A	
VRSTA PROJ.	MERILO	SODELAVCI:	Katarina Soršak Dipl.-Ing., Republika Avstrija	LIST ŠT.
PZR	M 1:50, 1:100	VRSTA NAČRTA	DATUM	3
		ARHITEKTURA	avgust 2026	

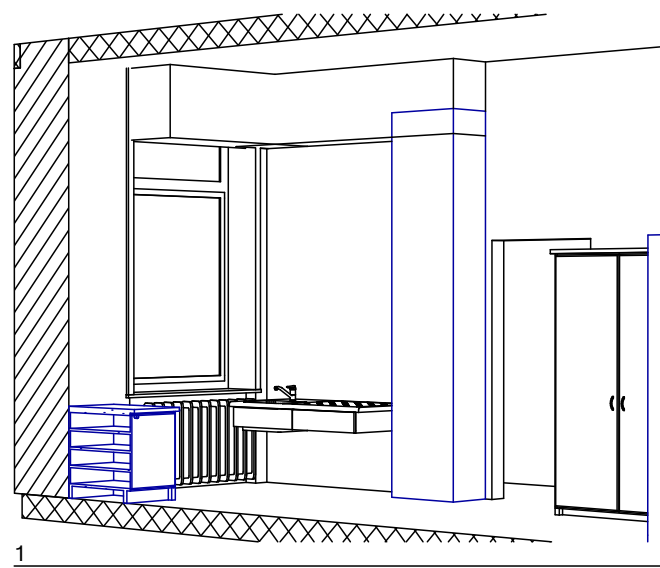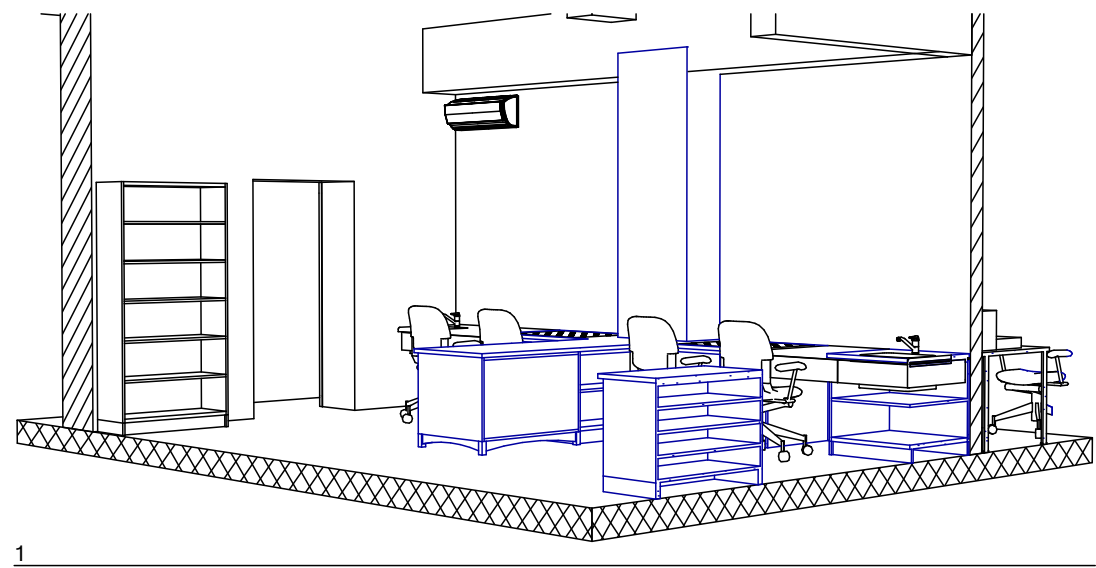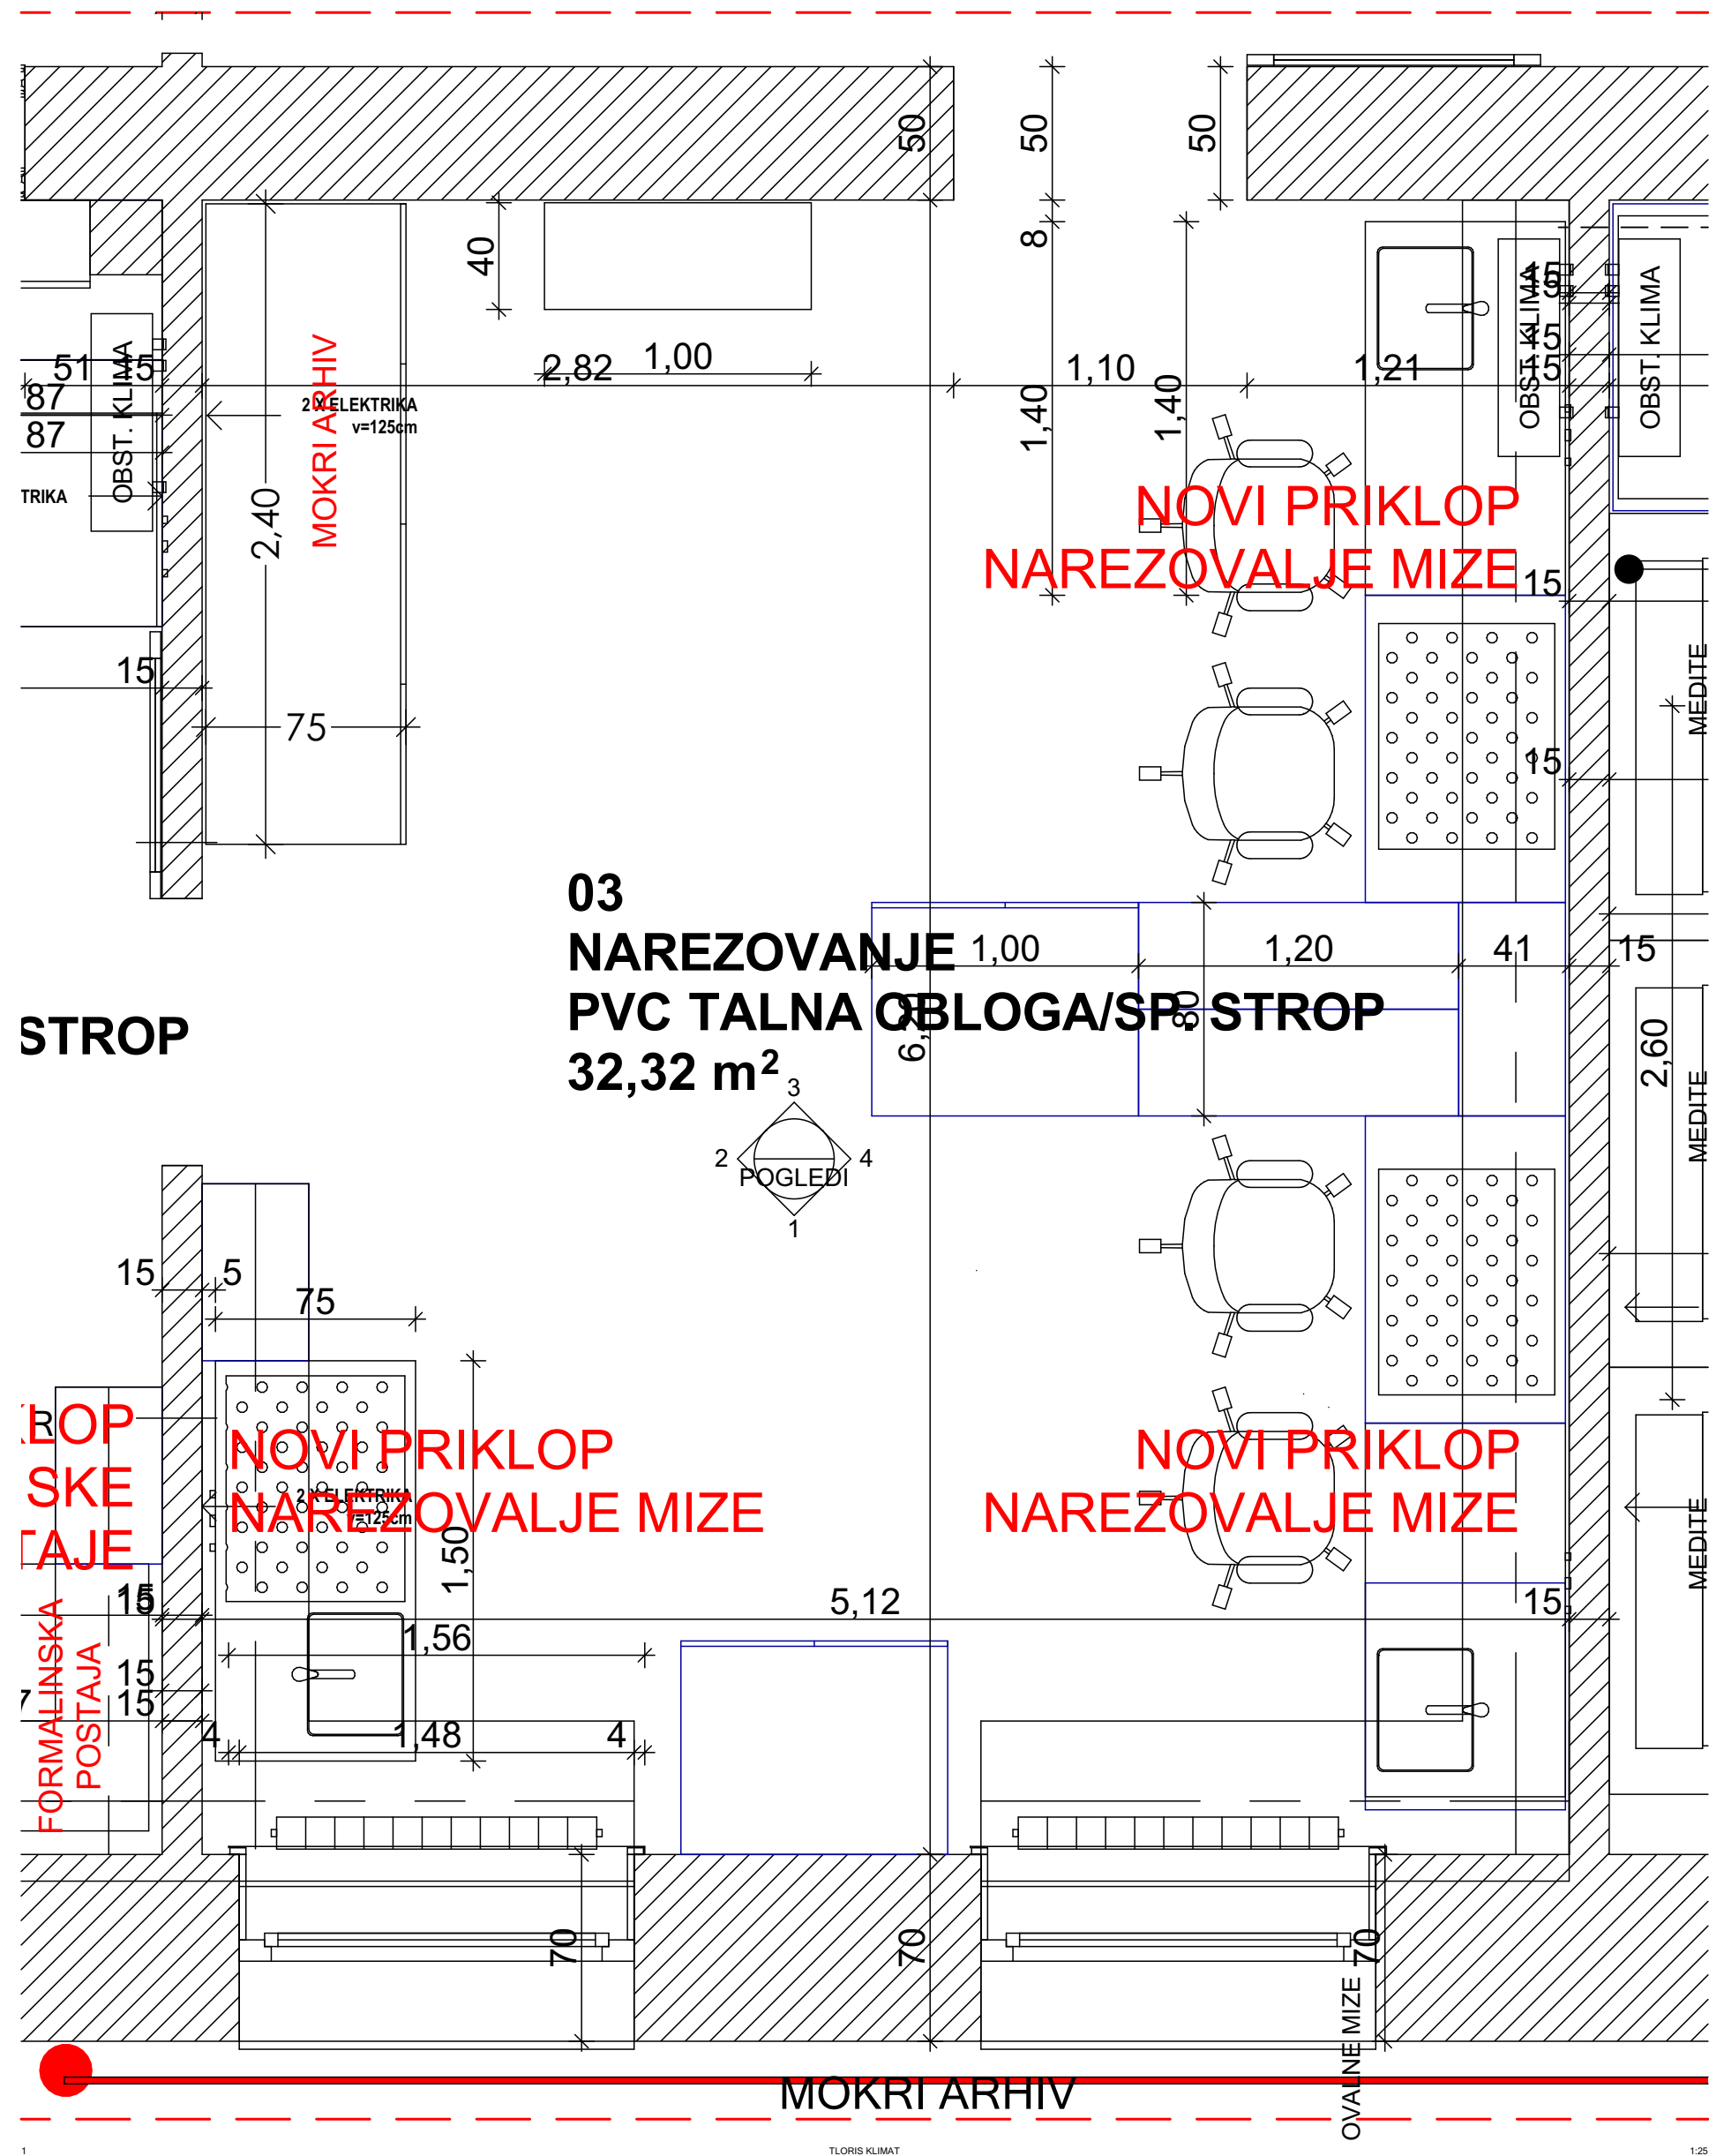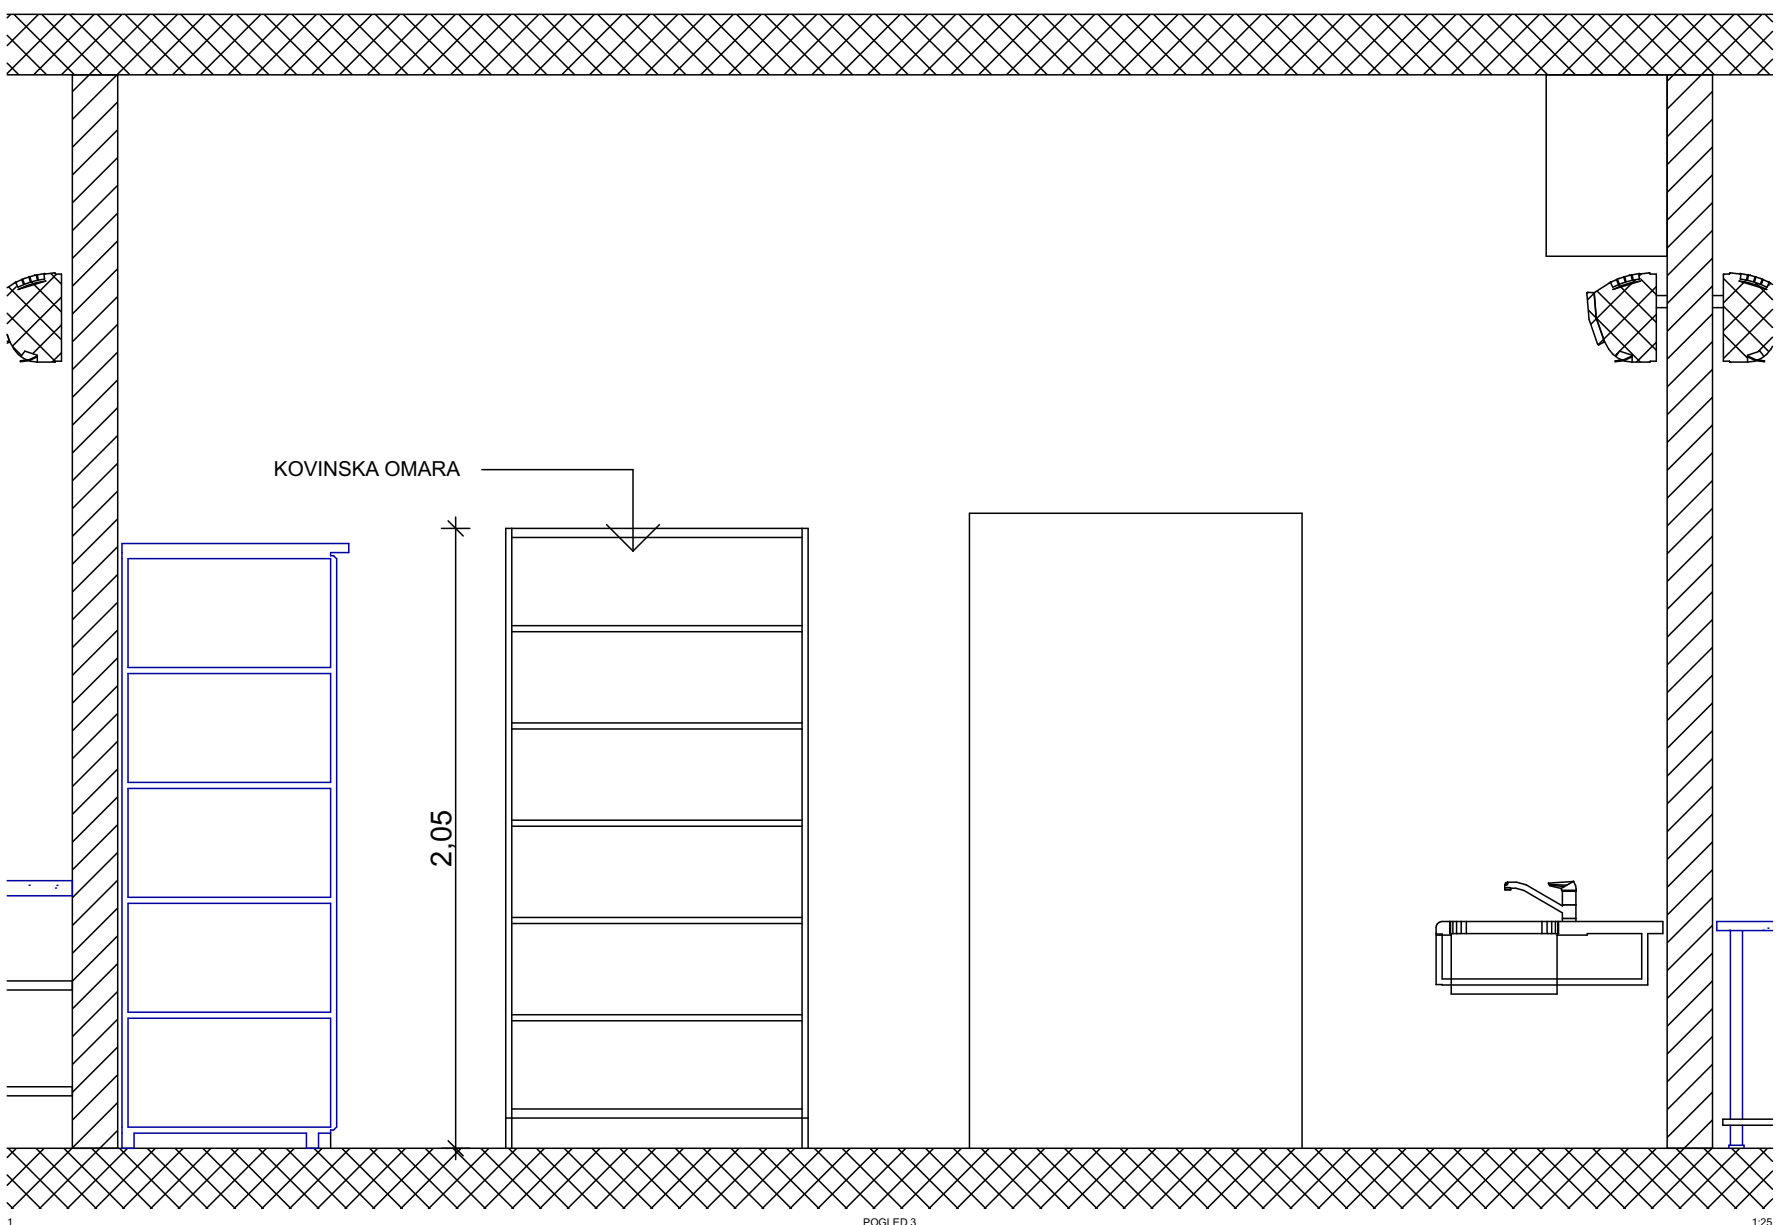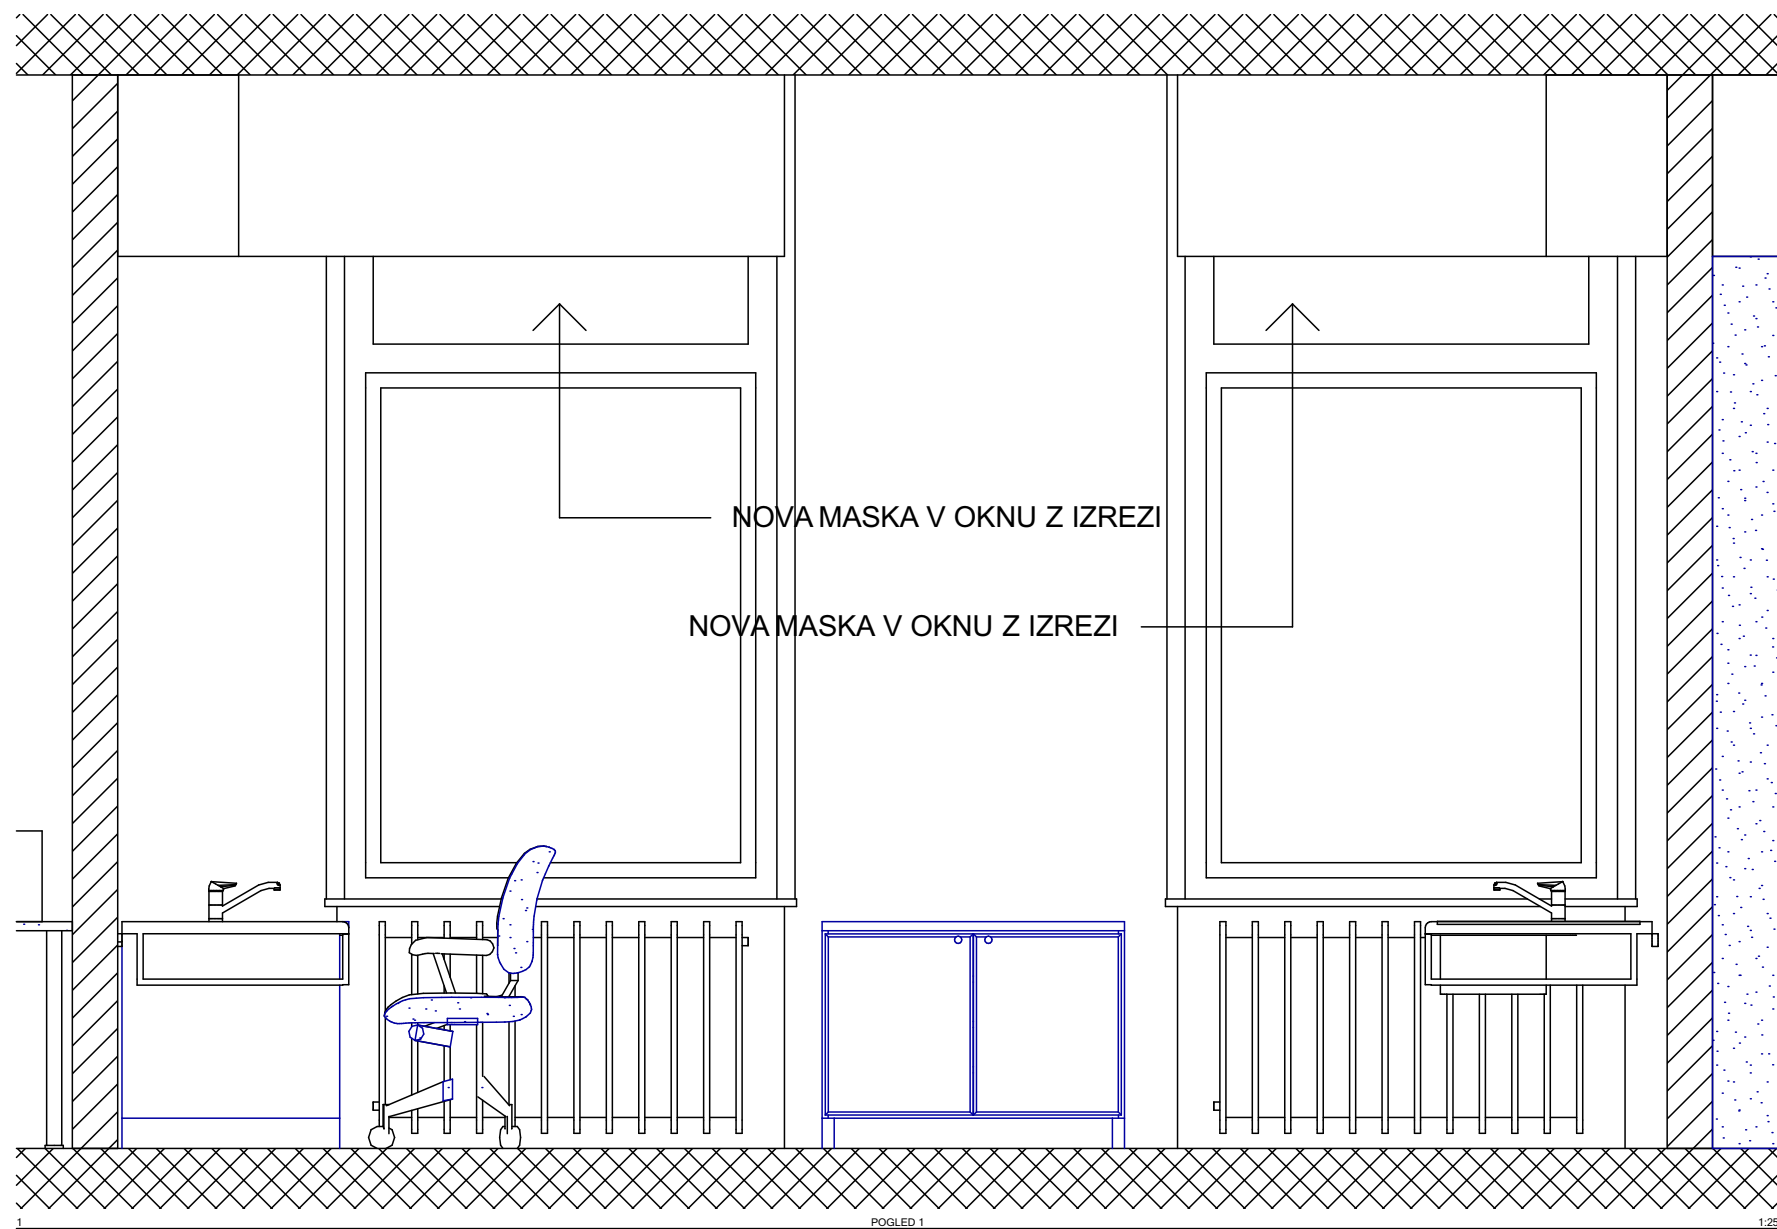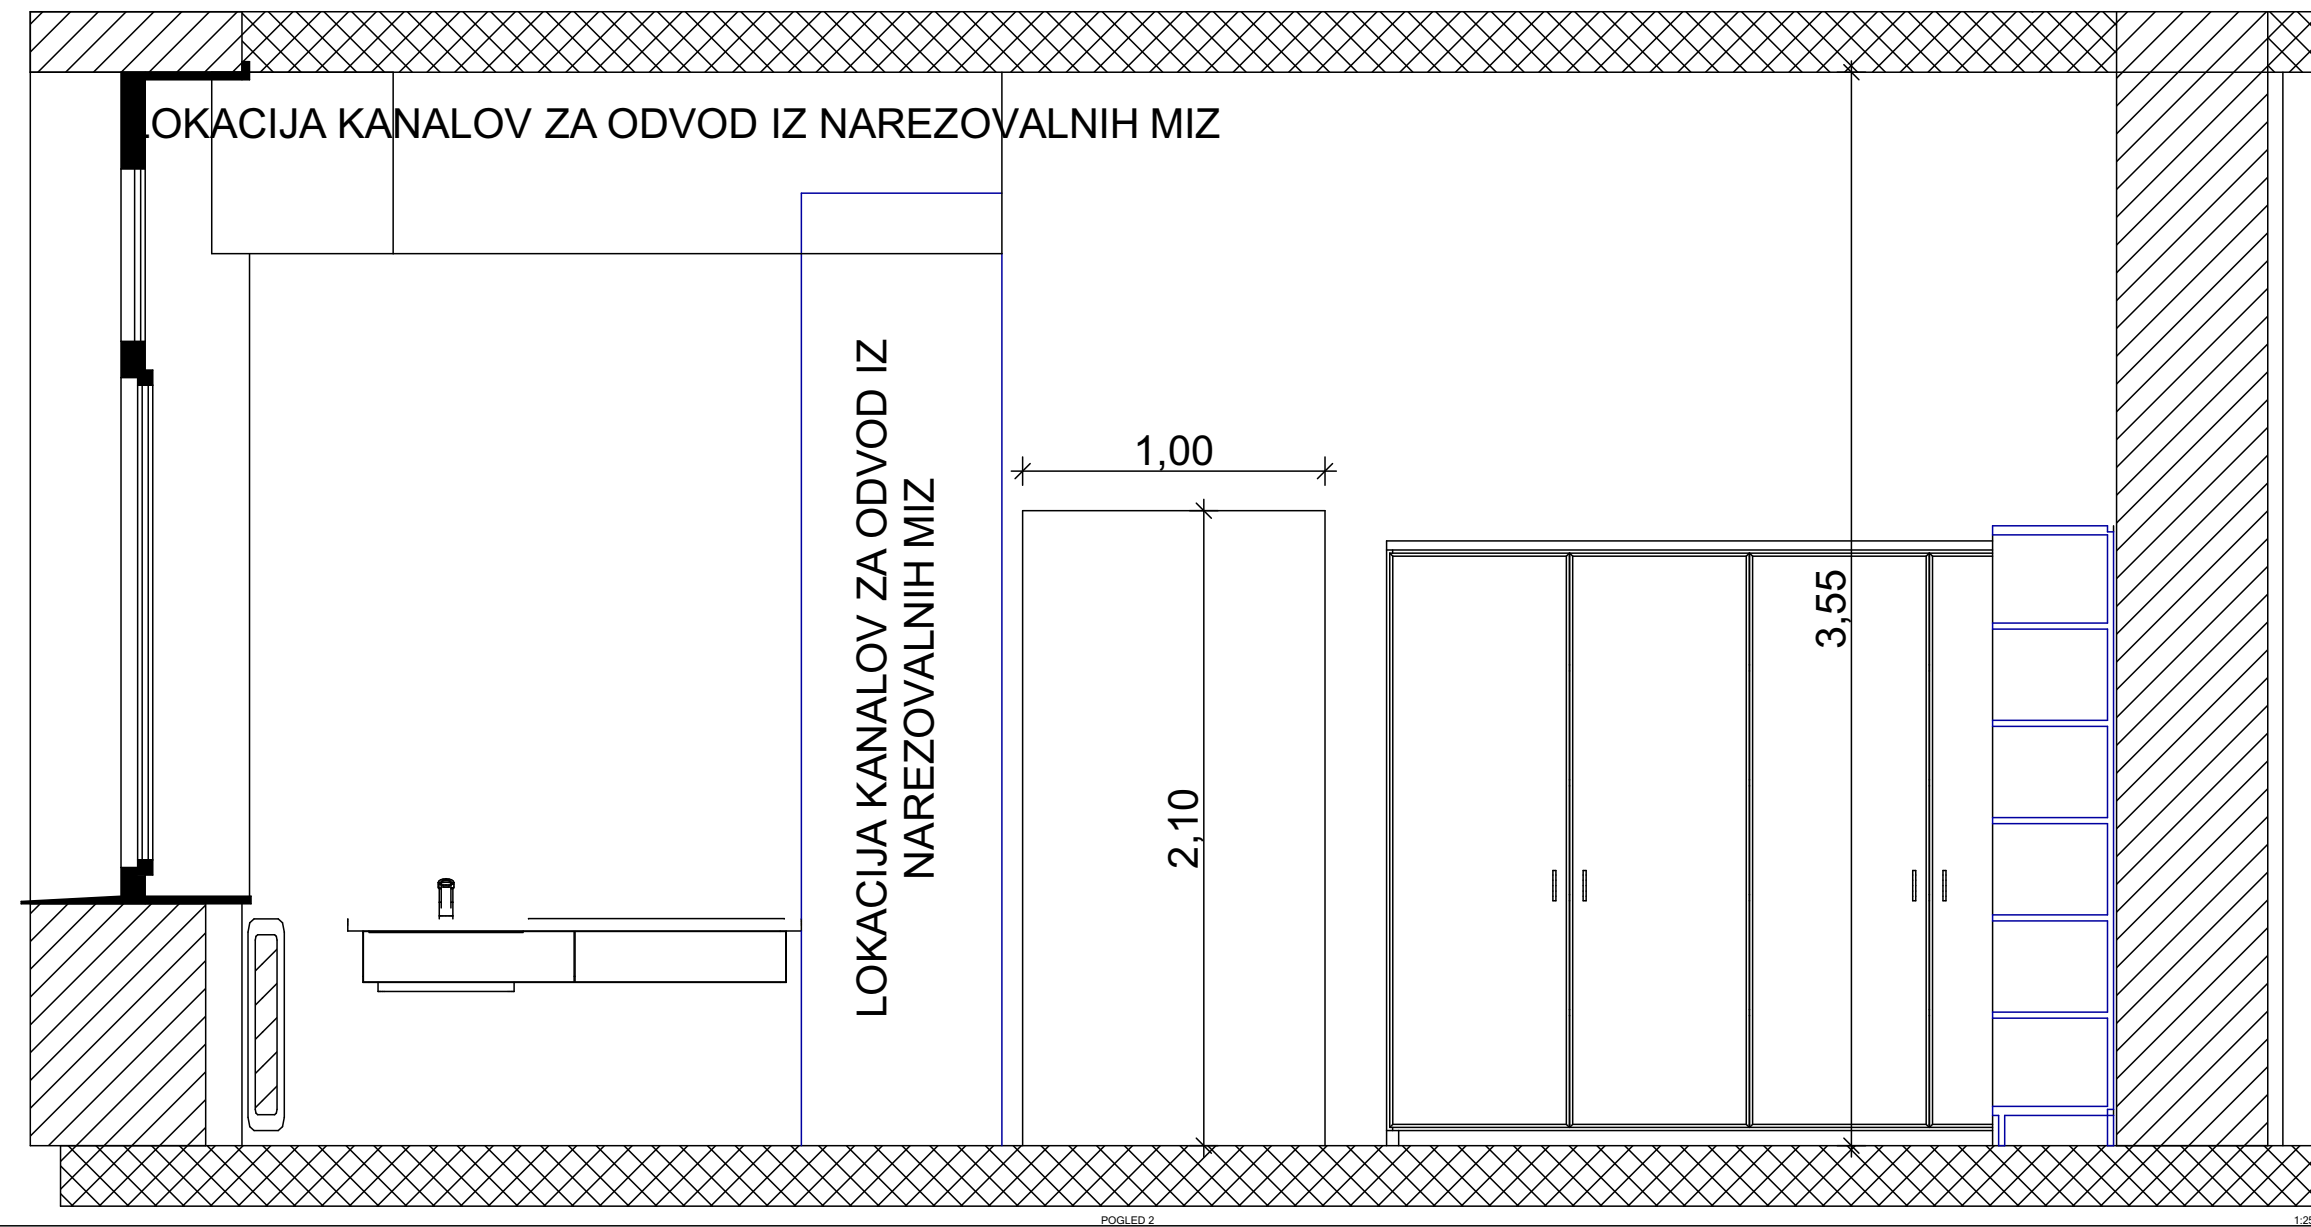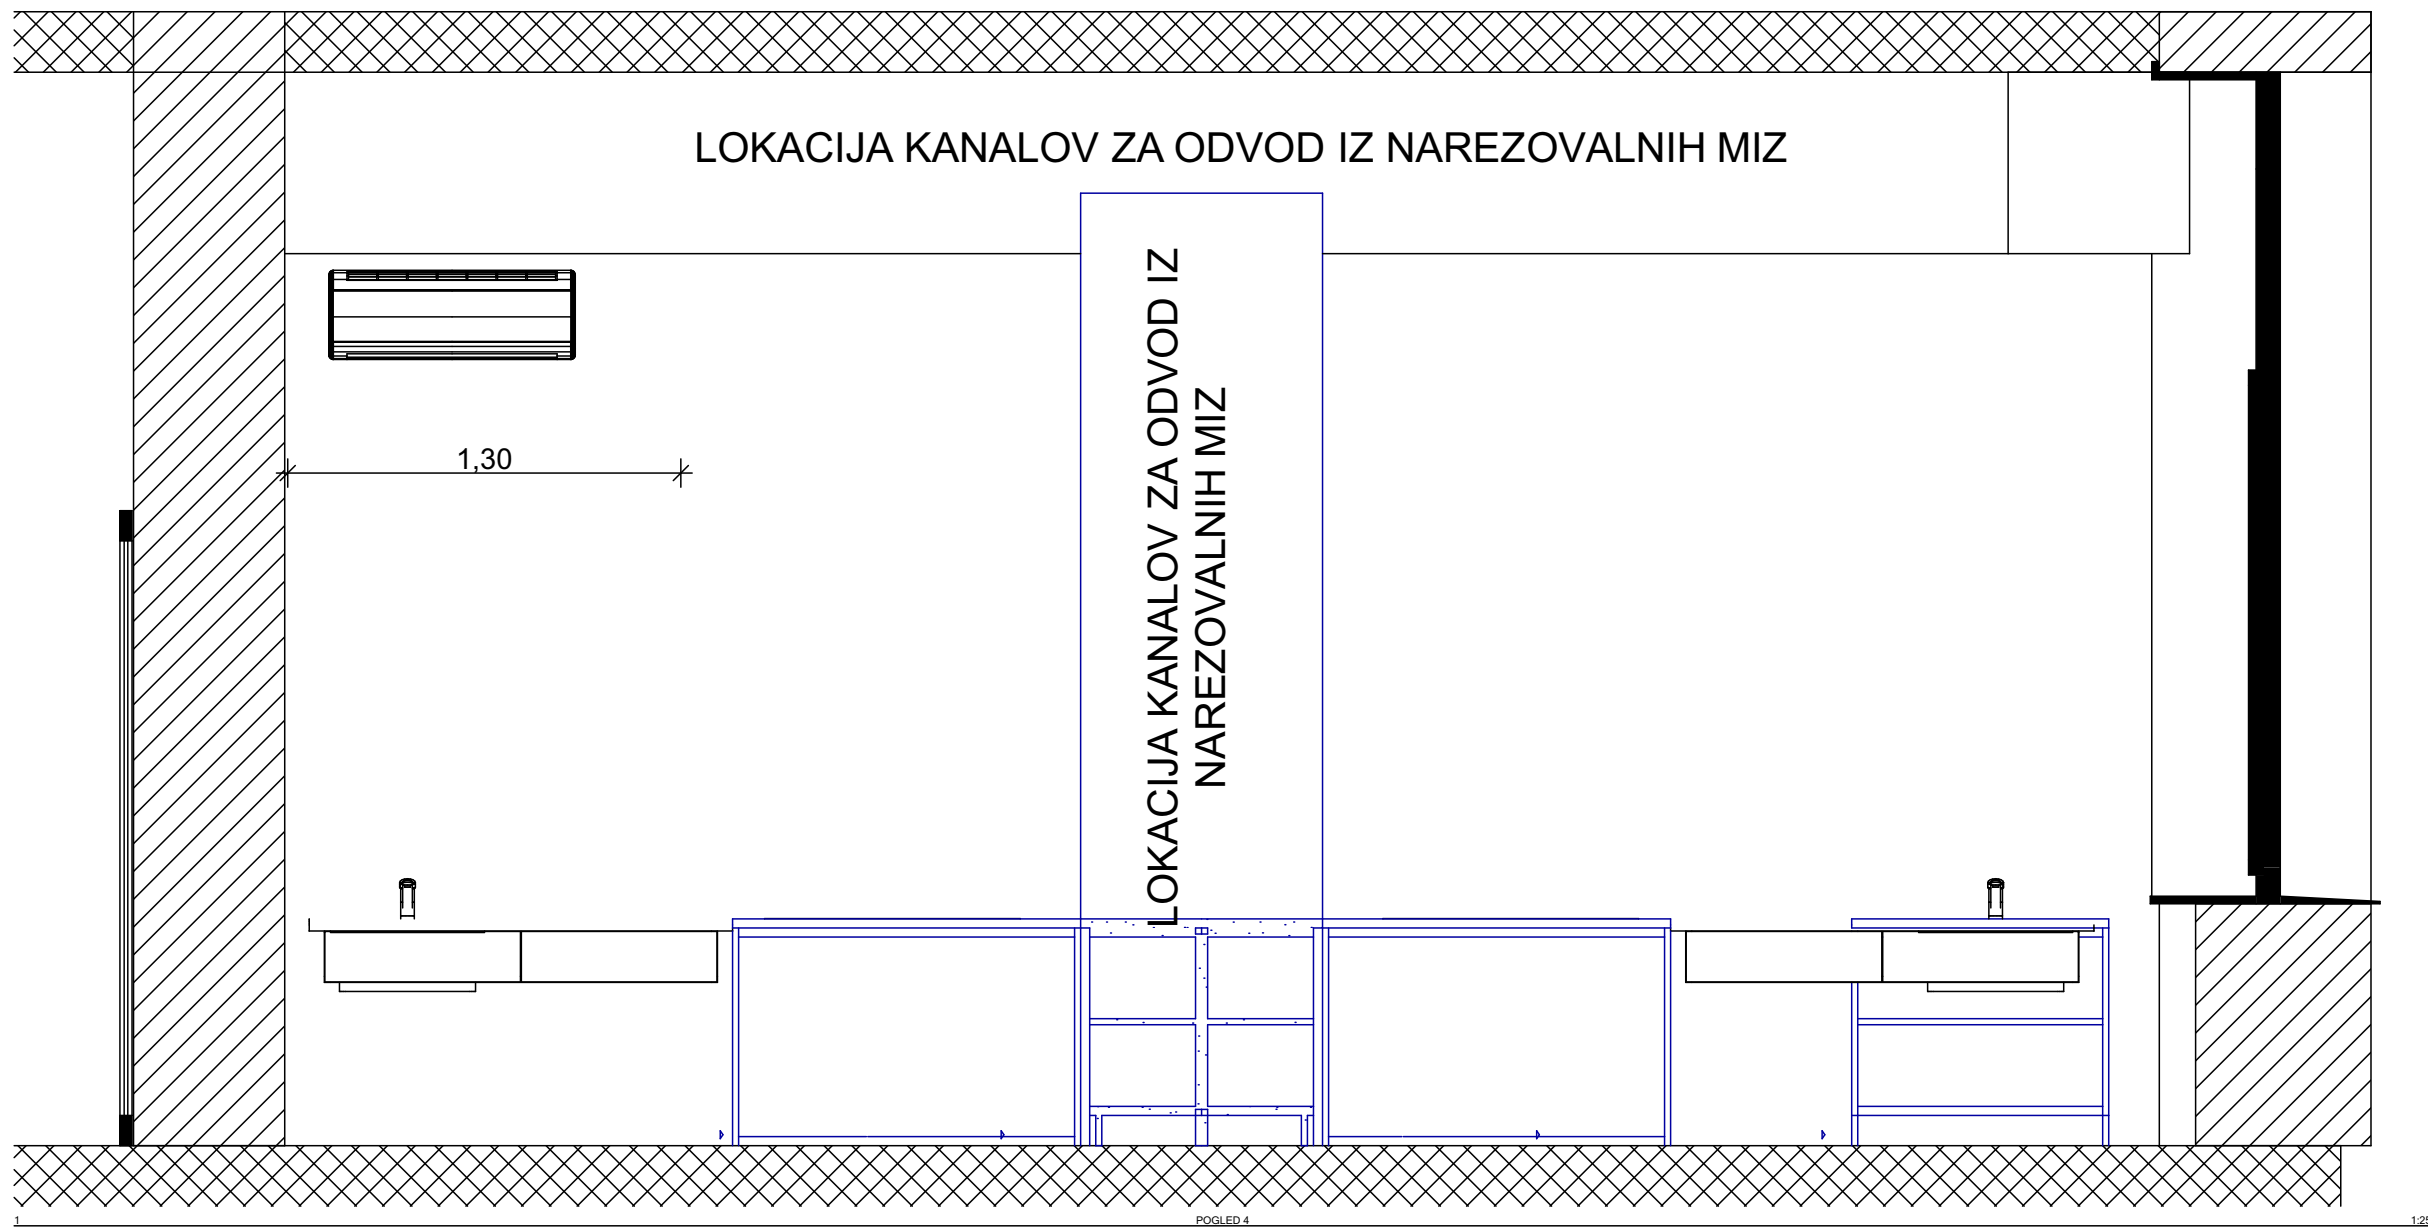


VSE MERE JE POTREBNO PREVERITI NA KRAJU SAMEM!

	ARHITEKTURNI BIRO SORŠAK oblikovanje, projektiranje, inženiring Oblakova ulica 4, MARIBOR, tel.: 02-3202487 GSM:041-282276			
	INVESTITOR:	UKC MARIBOR Ljubljanska ulica 5, 2000 Maribor, Slovenija	NAČRT:	NAREZOVANJE
OBJEKT:	ODDELEK ZA PATOLOGUJO	ODG.VODJA PROJ.	Marko Soršak udia ZAPS 0567 A	
		ODG.PROJ.FAZE	Marko Soršak udia ZAPS 0567 A	
ŠT. PROJEKTA:	4-10/2025	SODELAVCI:		
VRSTA PROJ.	MERILO	VRSTA NAČRTA	DATUM	LIST ŠT.
3	M 1:25	ARHITEKTURA	dopolnitev 24. avgust 2026	3.2

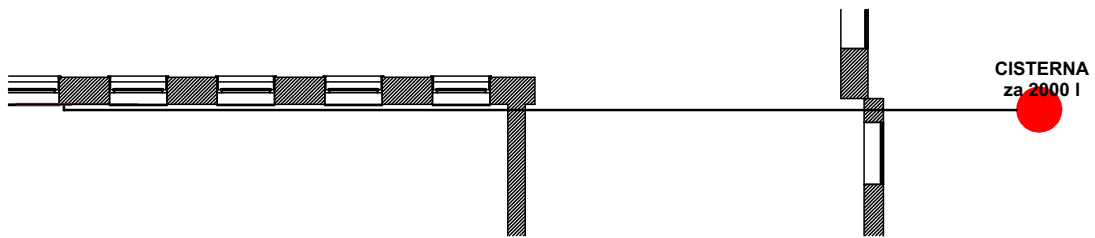


LOKACIJA 200 l CISTERNE
ZA ZBIRANJE ODPADNEGA FORMALINA

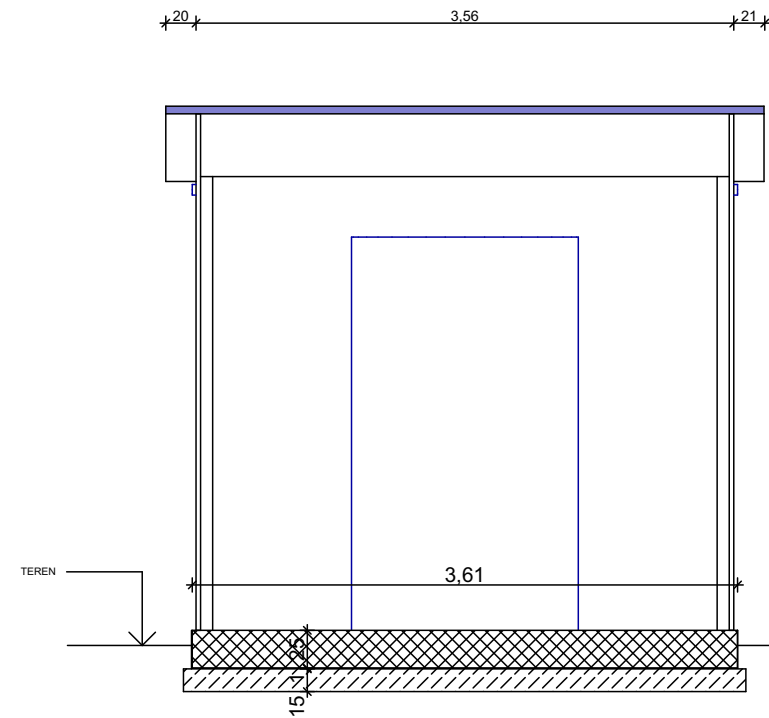


PREREZ A-A

1:50

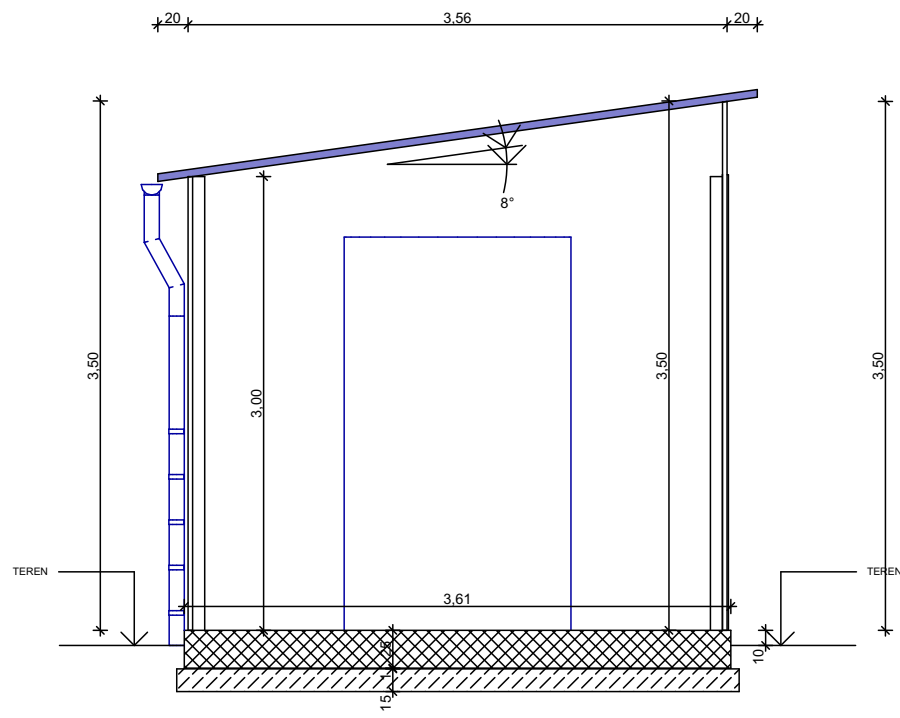


PREREZ B-B

1:50

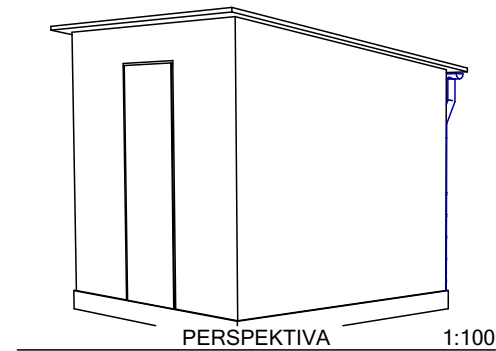

PERSPEKTIVA

1:100

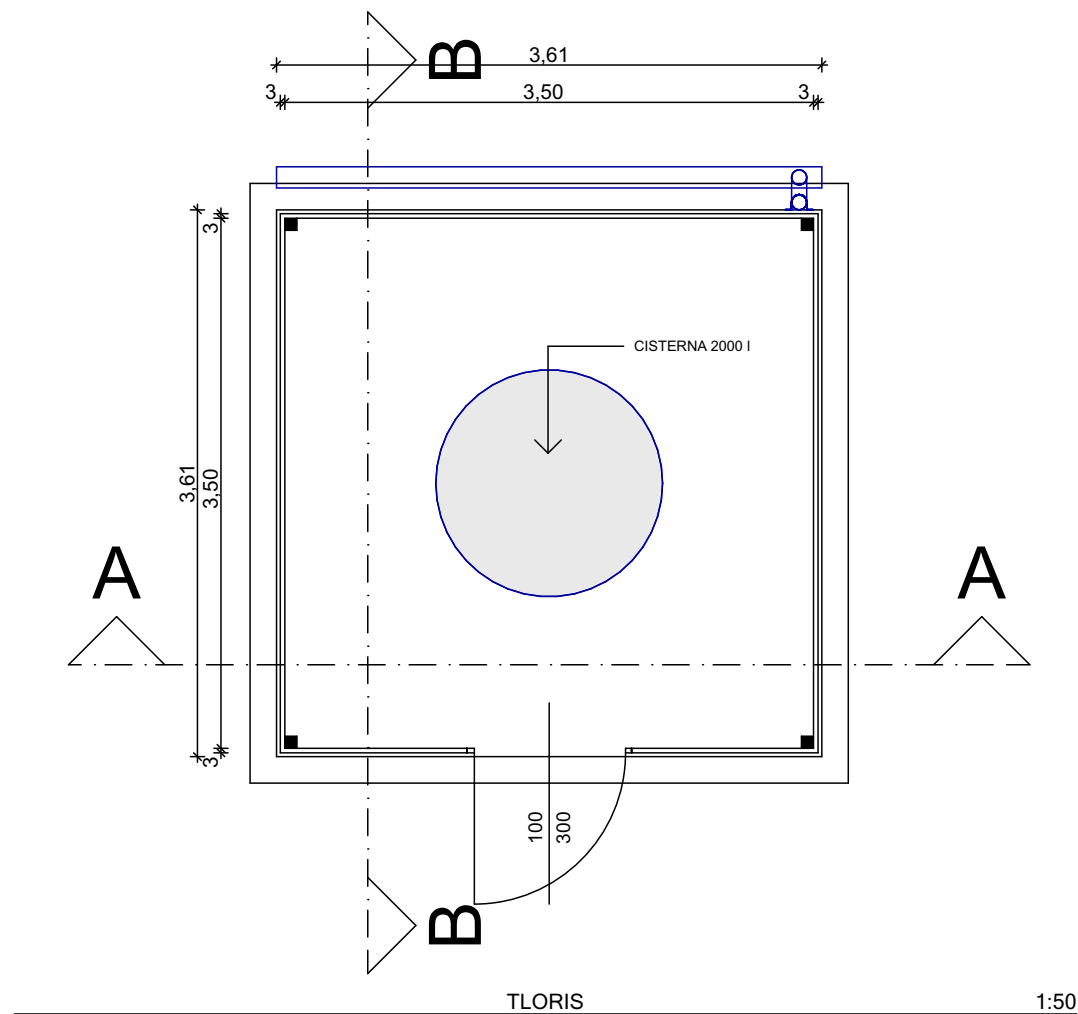


TLORIS

1:50

VSE MERE JE POTREBNO PREVERITI NA KRAJU SAMEM !

	ARHITEKTURNI BIRO SORŠAK			
	oblikovanje , projektiranje , inženiring Oblakova ulica 4, MARIBOR, tel.: 02-3202487 GSM:041-282276			
INVESTITOR:	UKC MARIBOR Ljubljanska ulica 5, 2000 Maribor, Slovenija	NAČRT:	NADSTRESEK ZA CISTERNO	
OBJEKT:	PREUREDITEV PROSTOROV na ODDELKU ZA PATOLOGIJO	ODG.VODJA PROJ.	Marko Soršak udia ZAPS 0567 A	
		ODG.PROJ.FAZE	Marko Soršak udia ZAPS 0567 A	
ŠT. PROJEKTA:	4-10/2025	SODELAVCI:	Katarina Soršak Dipl.-Ing., Republika Avstrija	
VRSTA PROJ.	MERILO	VRSTA NAČRTA	DATUM	LIST ŠT.
PZR	M 1:50	ARHITEKTURA	avgust 2025	5

ARMATURNI NAČRT TEMELJE PLOŠČE PODESTA

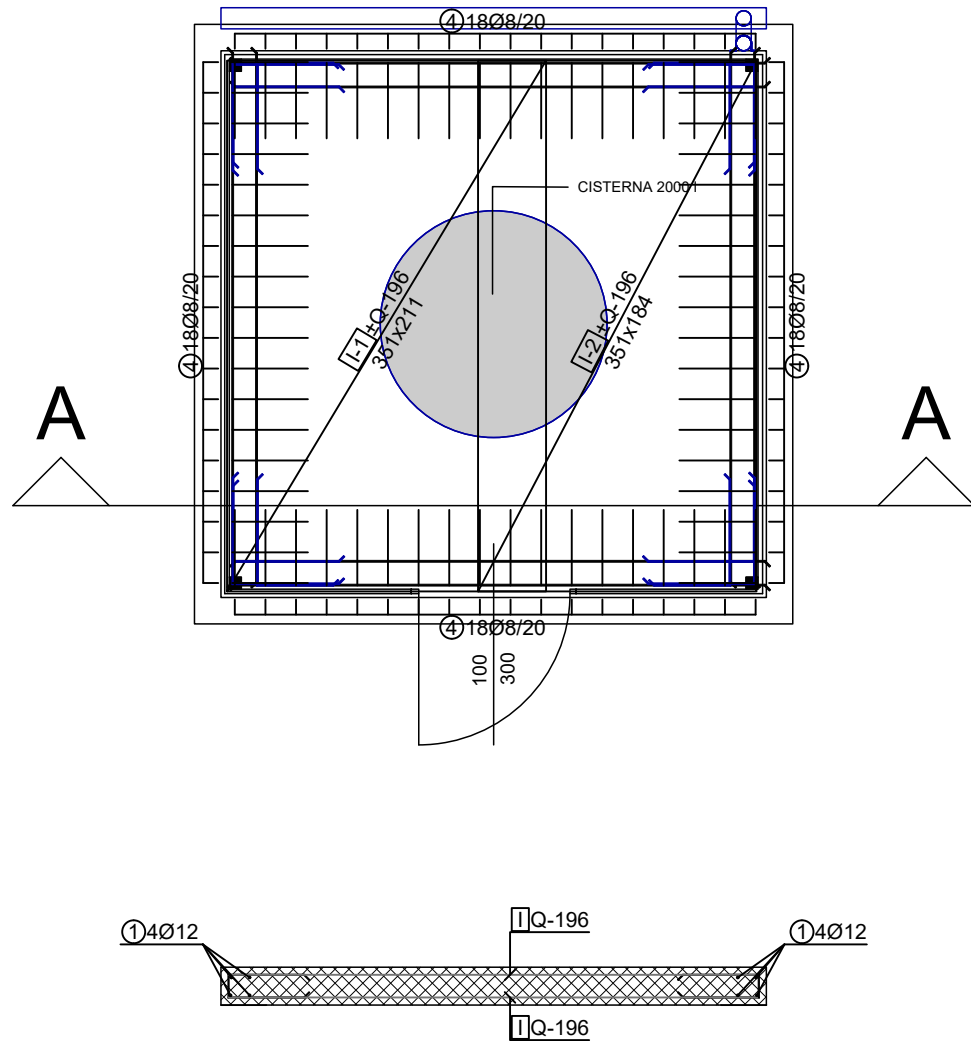

probit d.o.o.
Projektiranje gradbenih objektov

KONTAKT:
Partizanska cesta 5
2000 Maribor
tel: 041 267 012
email: info@probit-doo.si

PROJEKT ŠT.: 4-10/2025 NAČRT ŠT.: 4-10/2025-K		VSEBINA DELA NAČRTA Tloris pritličja obstoječega objekta		
INVESTITOR	UKC Maribor Ljubljanska ulica 5, 2000 Maribor	VODJA PROJEKTIRANJA	Marko SORŠAK, u.d.i.a.	ZAPS A-0567
		POOBlašČENI INŽENIR	Vid LEŠIČ, mag. inž. grad.	IZS G-4647 PI
NAROČNIK	UKC Maribor Ljubljanska ulica 5, 2000 Maribor	SODELAVCI		
OBJEKT IN LOKACIJA	Preureditev prostorov na oddelku za patologijo v UKC Maribor	TA LIST NADOMEŠČA LIST ŠT.:		
VRSTA PROJEKTA	GRADBENE KONSTRUKCIJE	MERILO: 1:50	VRSTA PR. DOK.: PZR	DATUM: AVGUST, 2026
				LIST ŠT.: 1