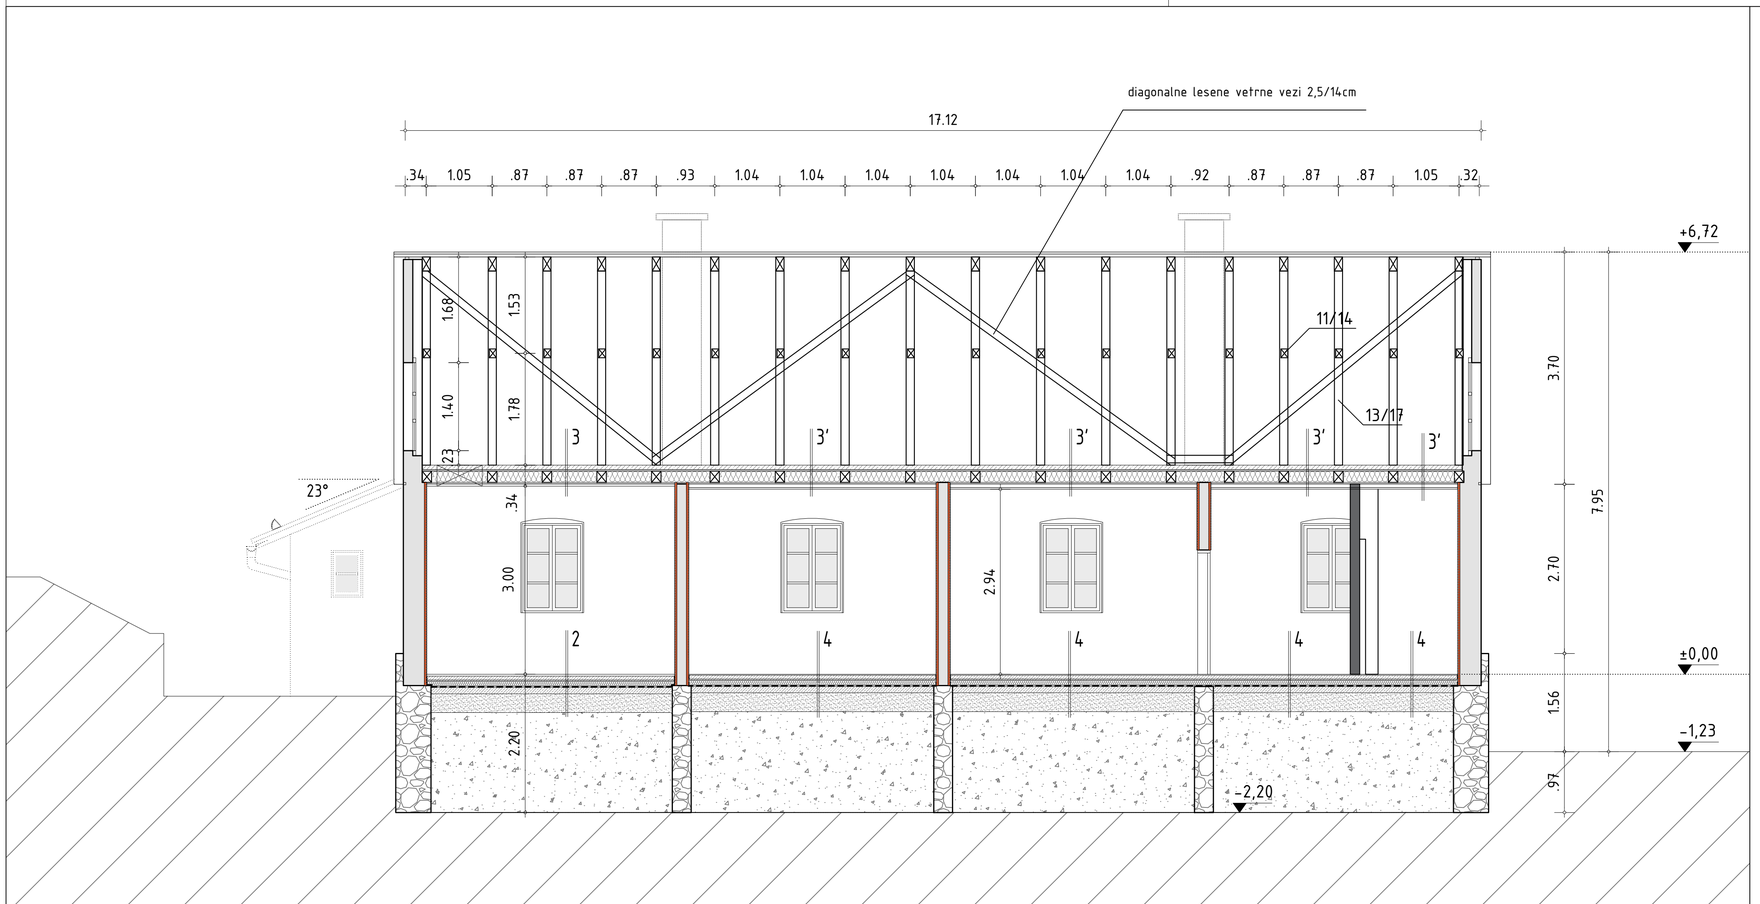

LEGENDA:

OBSTOJEČE:

- OPEKA
- KAMEN
- NASUTJE
- ZEMLJA

PREDVIDENO:

- MAVČNO KARTONSKA STENA
- TOPLOTNA IZOLACIJA
- PODLOŽNI BETON
- OPEKA
- BETON
- RUŠENO

sestava 1:
-opeka
-nasutje, zemlja

sestava 2:

-lesene deske	3,0 cm
-mikroarmirani estrih	6,0 cm
-sistemska plošča za talno gretje	2,0 cm
-toplotna izolacija XPS	8,0 cm
-hidroizolacija	
-podložni beton	10,0 cm
-gramozno nasutje	30,0 cm

sestava 3:

-beton	*7,0 cm*
-lesene deske	*2,5 cm*
-toplotna izolacija	18,0 cm
-parna zapora	
-lesene deske	2,5 cm
-omet na trstiki	3,0 cm

sestava 3':

-beton	*7,0 cm*
-lesene deske	*2,5 cm*
-toplotna izolacija	18,0 cm
-parna zapora	
-podkonstrukcija mk plošče	10,0 cm
-mavčnokartonske plošče	2,5 cm

sestava 4:

-keramika/lesen pod	1,5 cm
-mikroarmirani estrih	6,0 cm
-sistemska plošča za talno gretje	2,0 cm
-toplotna izolacija XPS	8,0 cm
-hidroizolacija	
-podložni beton	10,0 cm
-gramozno nasutje	30,0 cm

sestava 5:

-keramična kritina (opal standard bobrovec)	
-vzdolžne letve	3,0/4,0 cm
-kontra letve	3,0/4,0 cm
-sekundarna kritina	
-osb plošče	2,2 cm
-špirovci	6,0/8,0 cm

Prerez b-b

M 1:50

premica

INVESTITOR	OBČINA HRASTNIK, Pot Vitka Pavliča 5, 1430 Hrastnik		
OBJEKT / KRAJ	MLAKARJEVO STANOVANJE – MUZEJ IN NASTANITVENE KAPACITETE (EŠD 19353) Ulica prvoborcev 26, 1430 Hrastnik parc. št. 351/4, 353 k.o. 1855 – Hrastnik mesto		
NAZIV PROJEKTNE DOKUMENTACIJE	PZI	Št. PROJEKTA	18/21
ODGOVORNI VODJA PROJEKTA	ALEKSANDRA PENCA, univ.dipl.inž.arh. PA PPN ZAPS 0230	PODPIS	
ODGOVORNI PROJEKTANT	ALEKSANDRA PENCA, univ.dipl.inž.arh. PA PPN ZAPS 0230	PODPIS	
SODEL. PROJEKTANT	ROK MATOŠ, mag.inž.arh.	PODPIS	
VRSTA NAČRTA	TEHNIČNI PRIKAZ	Št. NAČRTA	18/21
RISBA / MERILO	PREREZ b-b M 1:50		
DATUM	MAREC 2022	Št. RISBE	6

AUTODESK / AUTOCAD 2007/ REG. NR. 344-70543868