



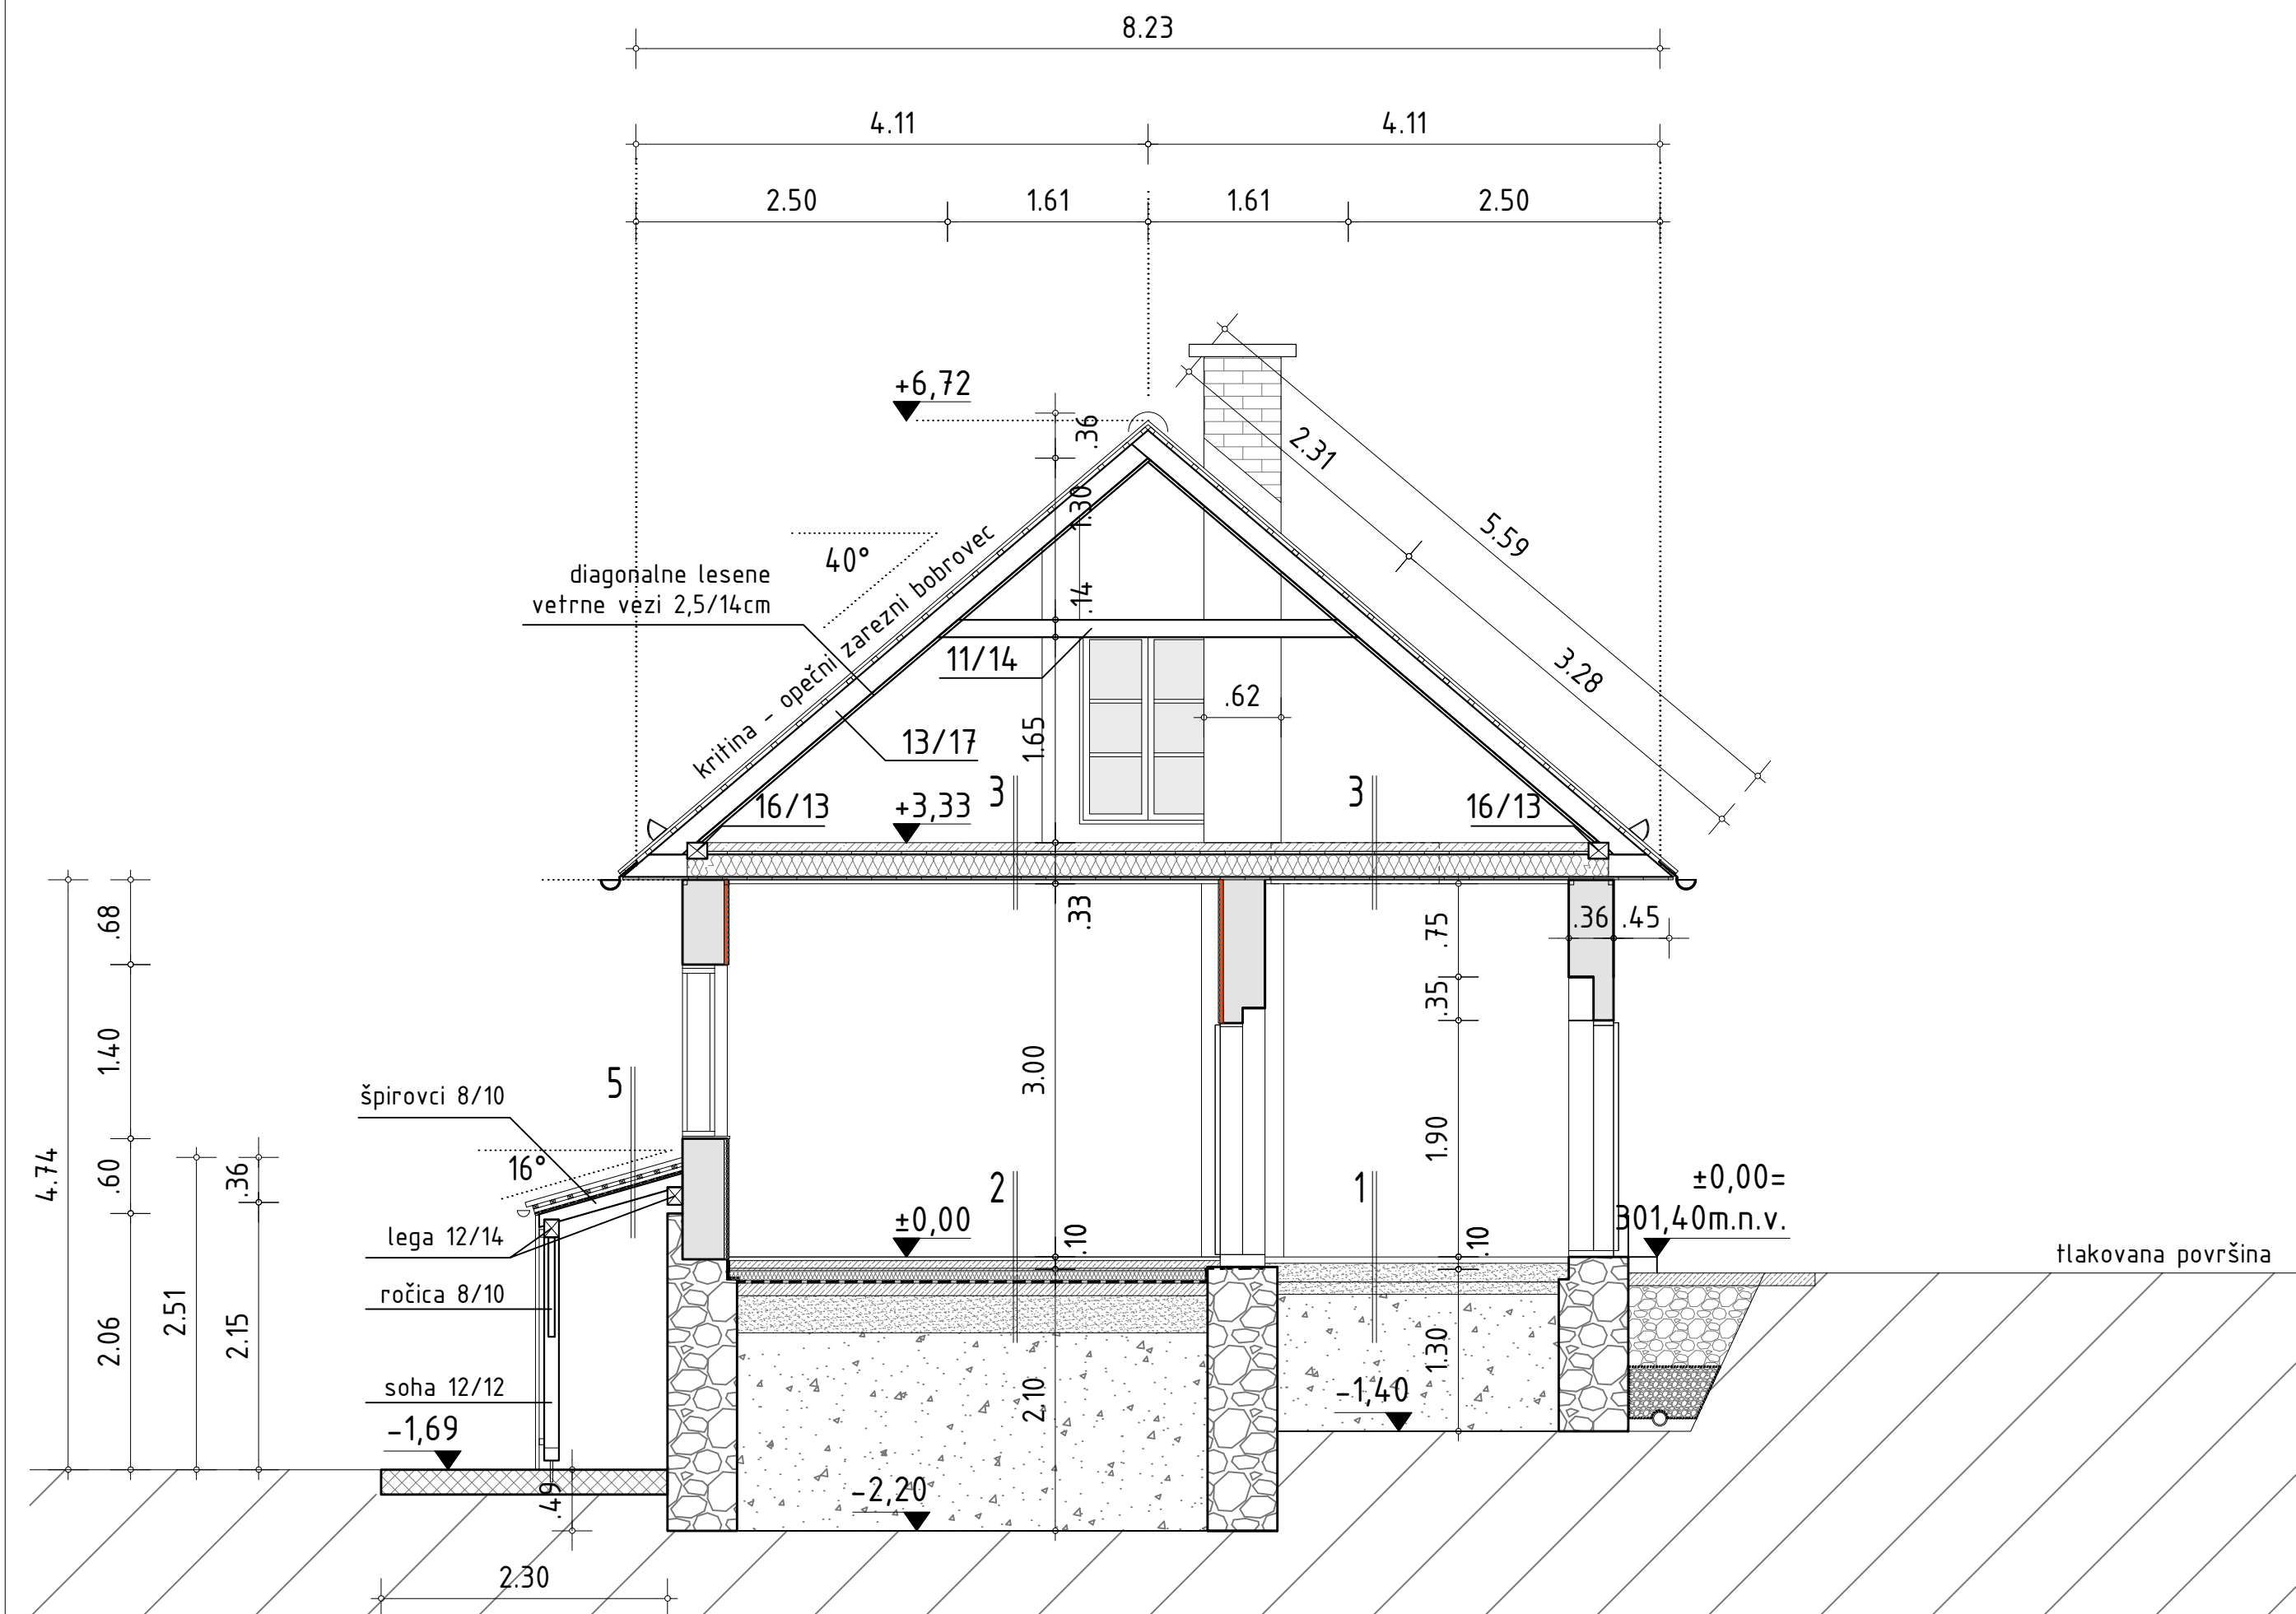


LEGENDA:

OBSTOJEČE:

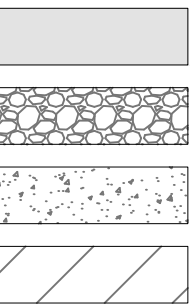

OPEKA
KAMEN
NASUTJE
ZEMLJA

PREDVIDENO:

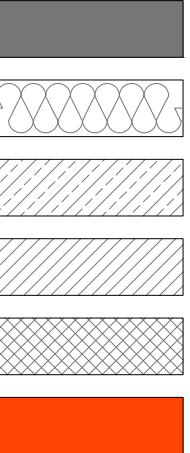

MAVČNO KARTONSKA STENA
TOPLOTNA IZOLACIJA
PODLOŽNI BETON
OPEKA
BETON
RUŠENO

sestava 1:

-opeka
-nasutje, zemlja

sestava 2:

-lesene deske 3,0 cm
-mikroarmirani estrih 6,0 cm
-sistemska plošča za talno gretje 2,0 cm
-toplotna izolacija XPS 8,0 cm
-hidroizolacija
-podložni beton 10,0 cm
-gramozno nasutje 30,0 cm

sestava 3:

-beton 7,0 cm
-lesene deske 2,5 cm
-toplotna izolacija 18,0 cm
-parna zapora
-lesene deske 2,5 cm
-omet na trstiki 3,0 cm

sestava 3':

-beton 7,0 cm
-lesene deske 2,5 cm
-toplotna izolacija 18,0 cm
-parna zapora
-podkonstrukcija mk plošče 10,0 cm
-mavčnokartonske plošče 2,5 cm

sestava 4:

-keramika/lesen pod 1,5 cm
-mikroarmirani estrih 6,0 cm
-sistemska plošča za talno gretje 2,0 cm
-toplotna izolacija XPS 8,0 cm
-hidroizolacija
-podložni beton 10,0 cm
-gramozno nasutje 30,0 cm

sestava 5:

-keramična kritina
(opal standard bobrovec)
-vzdolžne letve 3,0/4,0 cm
-kontra letve 3,0/4,0 cm
-sekundarna kritina
-osb plošče 2,2 cm
-špirovci 6,0/8,0 cm

Prerez c-c

M 1:50

Premica

INVESTITOR	OBČINA HRASTNIK, Pot Vitka Pavliča 5, 1430 Hrastnik		
OBJEKT / KRAJ	MLAKARJEVO STANOVANJE – MUZEJ IN NASTANITVENE KAPACITETE (EŠD 19353) Ulica prvoborcev 26, 1430 Hrastnik parc. št. 351/4, 353 k.o. 1855 – Hrastnik mesto		
NAZIV PROJEKTNE DOKUMENTACIJE	PZI	ST. PROJEKTA	18/21
ODGOVORNI VOJUA PROJEKTA	ALEKSANDRA PENCA, univ.dipl.inž.arh.	PA PPN ZAPS 0230	PODPS
ODGOVORNI PROJEKTANT	ALEKSANDRA PENCA, univ.dipl.inž.arh.	PA PPN ZAPS 0230	PODPS
SODEL. PROJEKTANT	ROK MATOŠ, mag.inž.arh.		PODPS
VRSTA NARIŠTA	TEHNIČNI PRIKAZ	ST. NARIŠTA	18/21
RISBA / MERILO	PREREZ c-c M 1:50		
DATUM	MAREC 2022	ST. RISE	7

AUTODESK / AUTOCAD 2007/ REG. NR. 344-70543868