



ZAHODNA FASADA

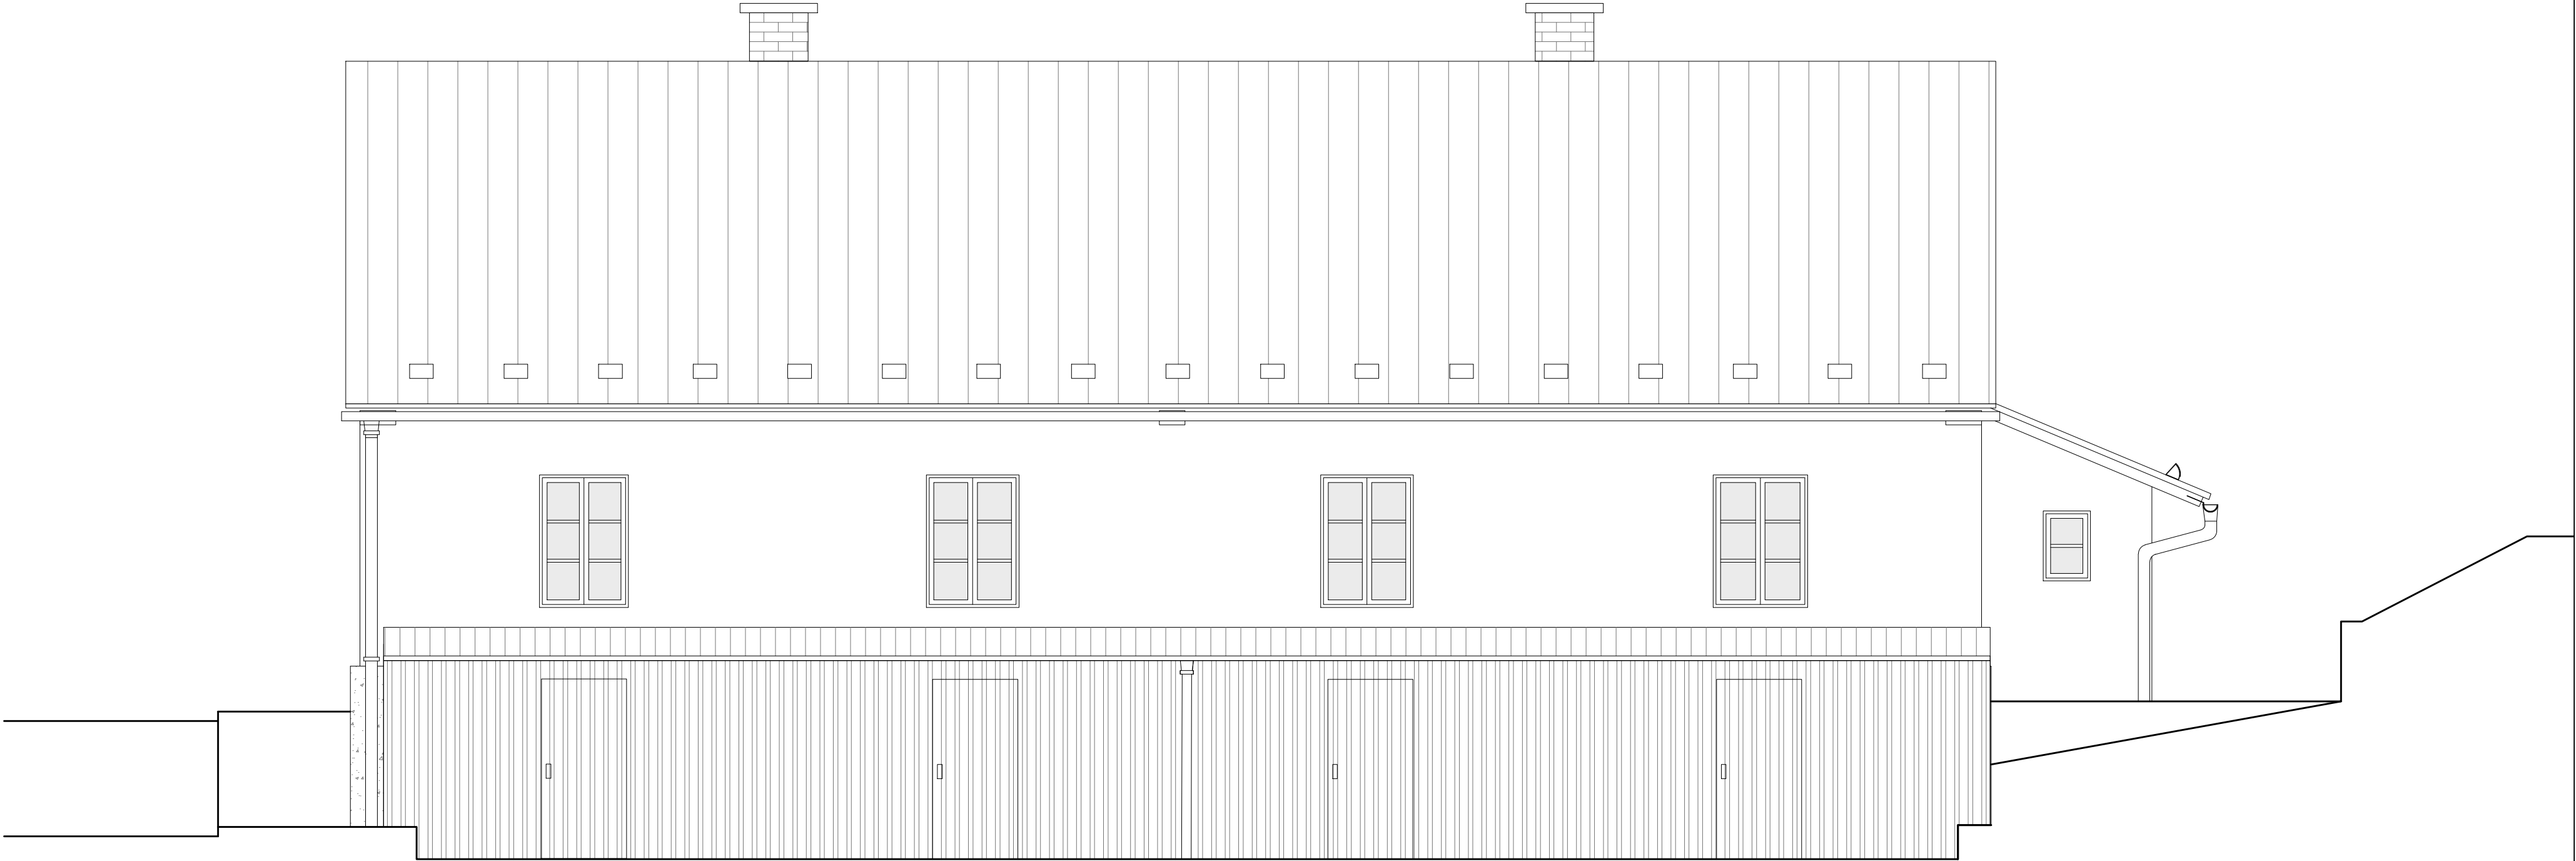

VZHODNA FASADA

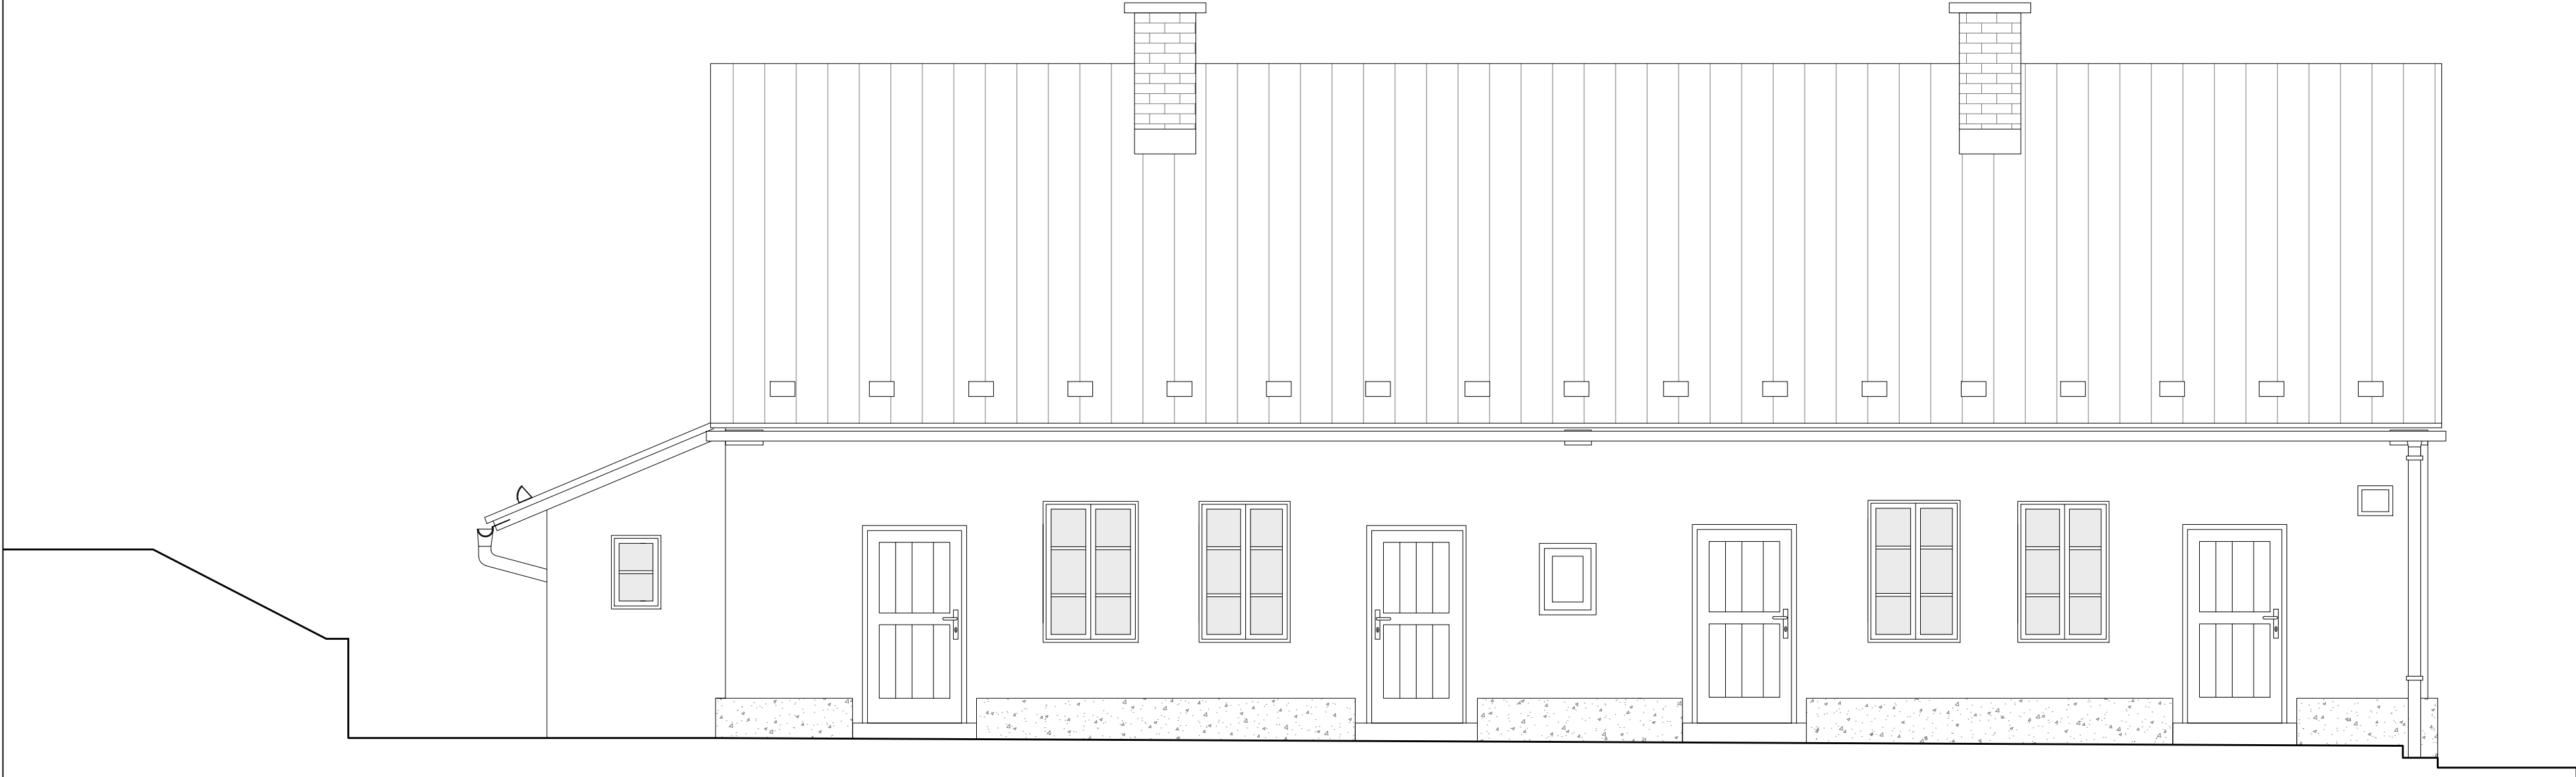

Zahodna in vzhodna fasada

M 1:50

Premica

INVESTITOR	OBČINA HRASTNIK, Pot Vitka Pavliča 5, 1430 Hrastnik		
OBJEKT / VRSTA	MLAKARJEVO STANOVANJE – MUZEJ IN NASTANITVENE KAPACITETE (eŠD 19353) Ulica prvoborcev 26, 1430 Hrastnik parc. št. 351/4, 353 k.o. 1855 – Hrastnik mesto		
NAZIV PROJEKTNE DOKUMENTACIJE	PZI	ŠT. PROJEKTA	18/21
ODGOVORNI VOĐA PROJEKTA	ALEKSANDRA PENCA, univ.dipl.inž.arh. PA PPN ZAPS 0230	PODPIS	
ODGOVORNI PROJEKTANT	ALEKSANDRA PENCA, univ.dipl.inž.arh. PA PPN ZAPS 0230	PODPIS	
SOIZEL. PROJEKTANT	ROK MATOŠ, mag.inž.arh.	PODPIS	
VRSTA NALOŽBE	TEHNIČNI PRIKAZ	ŠT. NALOŽBE	18/21
REBA / MERILO	ZAHODNA IN VZHODNA FASADA M 1:50		
DATUM	MAREC 2022	ŠT. REBE	8