


JUŽNA FASADA



SEVERNA FASADA

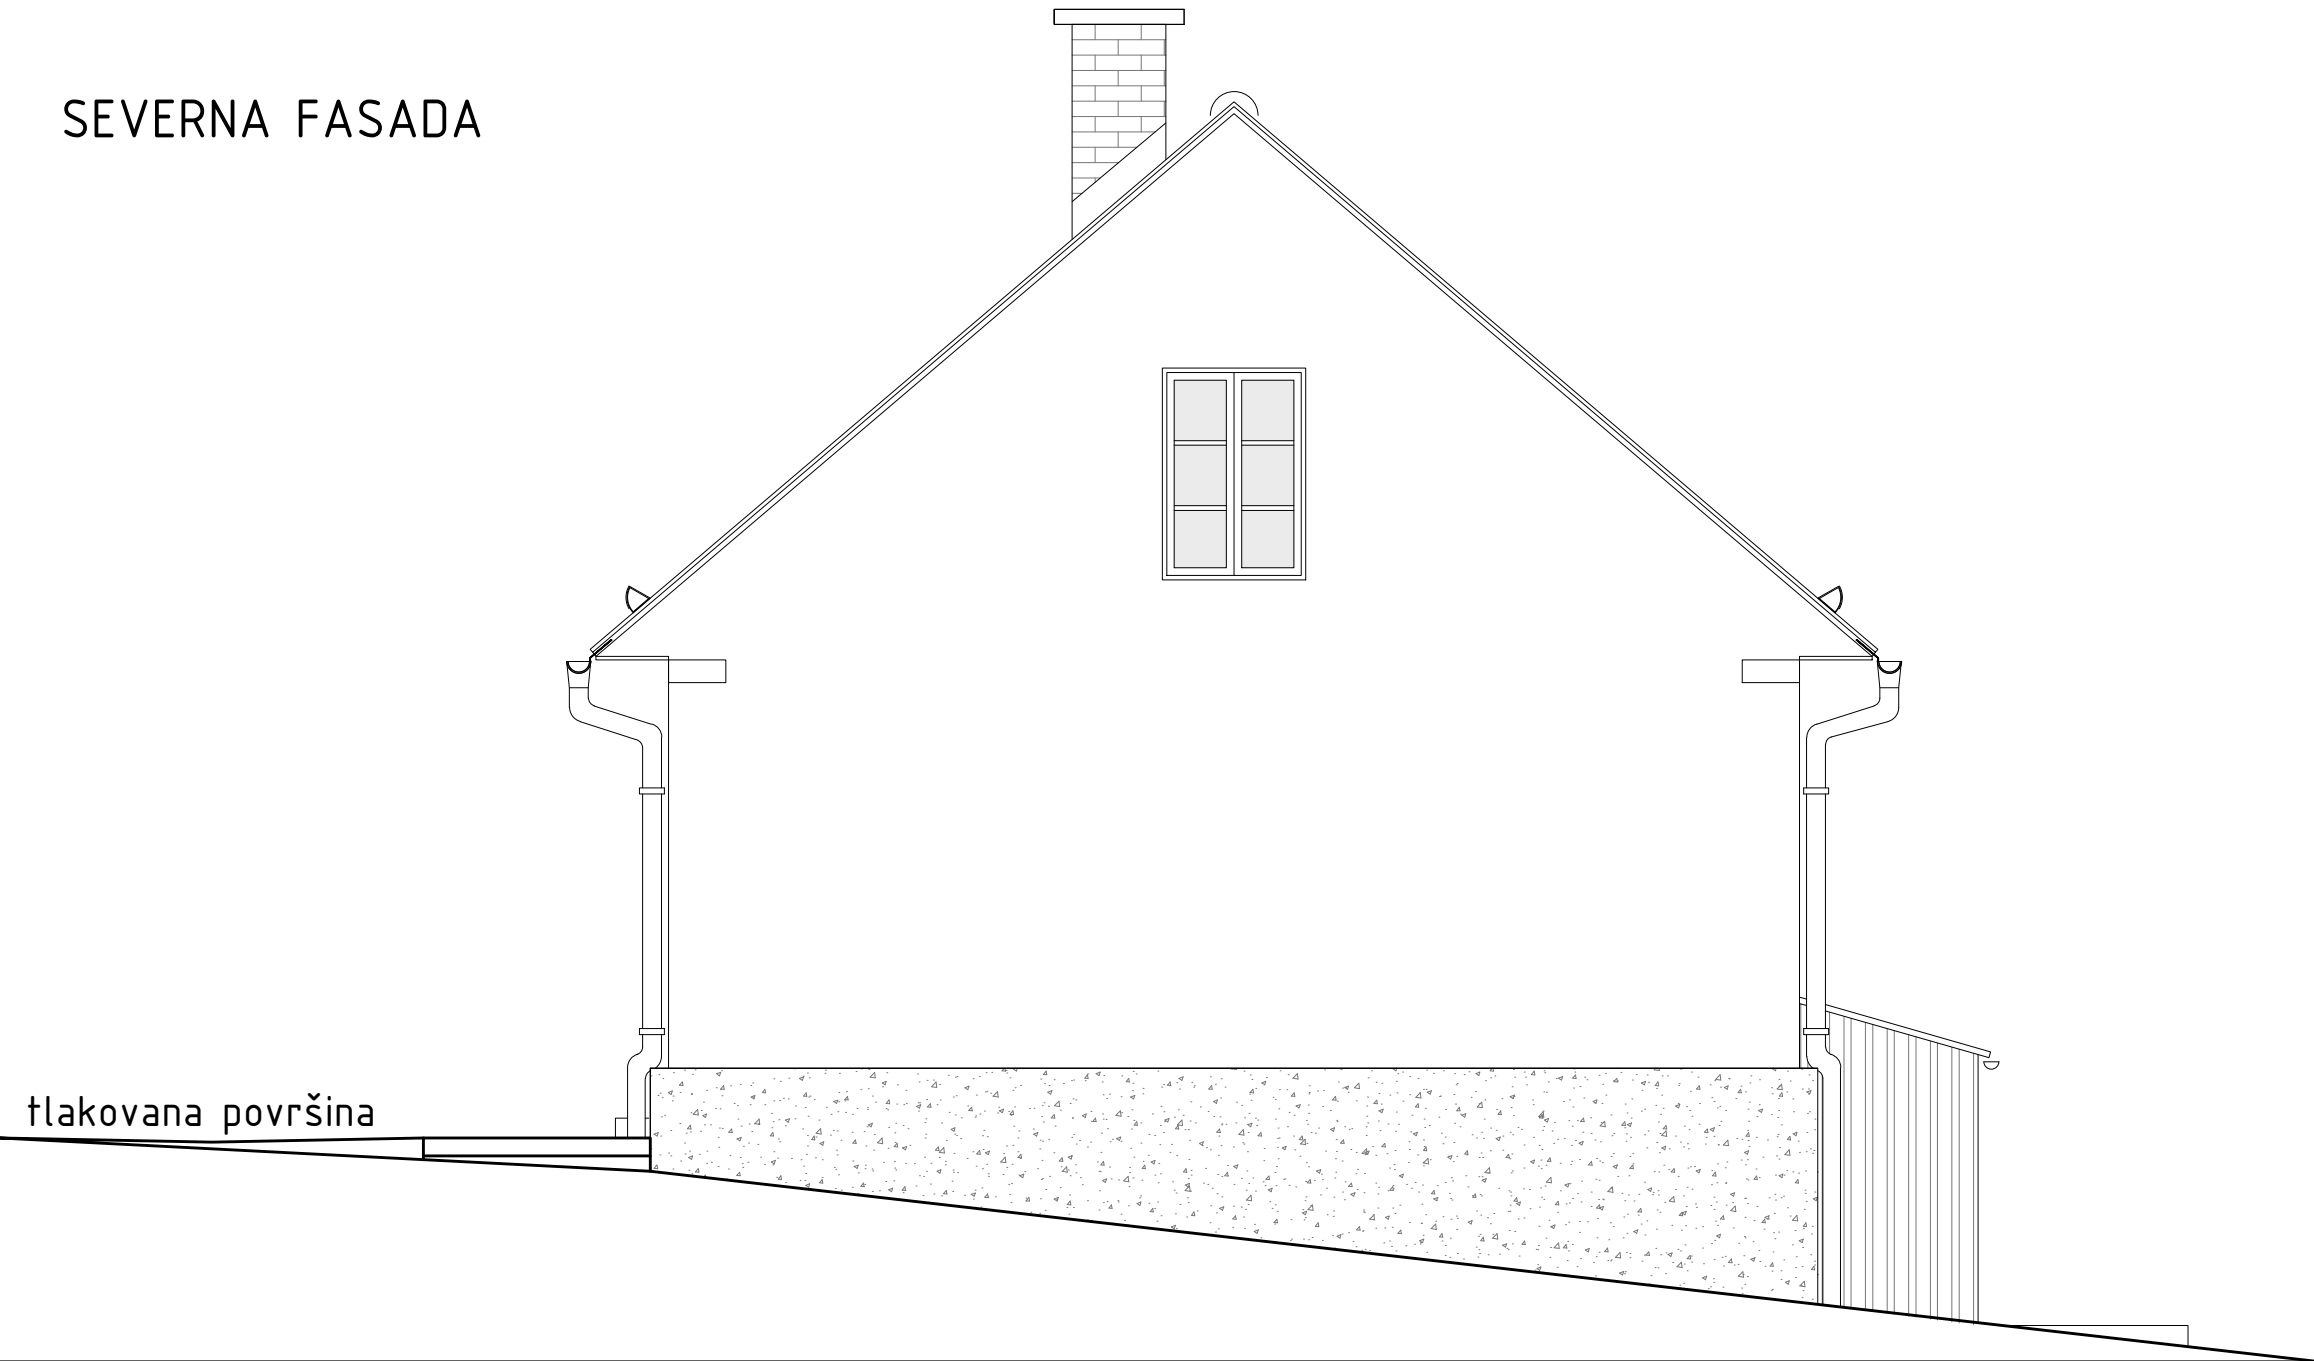

Južna in severna fasada

M 1:50

Premica

INVESTITOR	OBČINA HRASTNIK, Pot Vitka Pavliča 5, 1430 Hrastnik		
OBJEKT / KRAJ	MLAKARJEVO STANOVANJE – MUZEJ IN NASTANITVENE KAPACITETE (EŠD 19353)		
	Ulica prvoborcev 26, 1430 Hrastnik parc. št. 351/4, 353 k.o. 1855 – Hrastnik mesto		
NAZIV PROJEKTNE DOKUMENTACIJE	PZI	ŠT. PROJEKTA	18/21
ODGOVORNI VODIA PROJEKTA	ALEKSANDRA PENCA, univ.dipl.inž.arh. PA PPN ZAPS 0230	PODPIS	
ODGOVORNI PROJEKTANT	ALEKSANDRA PENCA, univ.dipl.inž.arh. PA PPN ZAPS 0230	PODPIS	
SODEL. PROJEKTANT	ROK MATOŠ, mag.inž.arh.	PODPIS	
VRSTA NAČRTA	TEHNIČNI PRIKAZ	ŠT. NAČRTA	18/21
PROBA / MERILO	JUŽNA IN SEVERNA FASADA M 1:50		
DATUM	MAREC 2022	ŠT. RISE	9
AUTODESK / AUTOCAD 2007/ REG. NR. 344-70543868			