




P01 – zakonska postelja, 1 kos

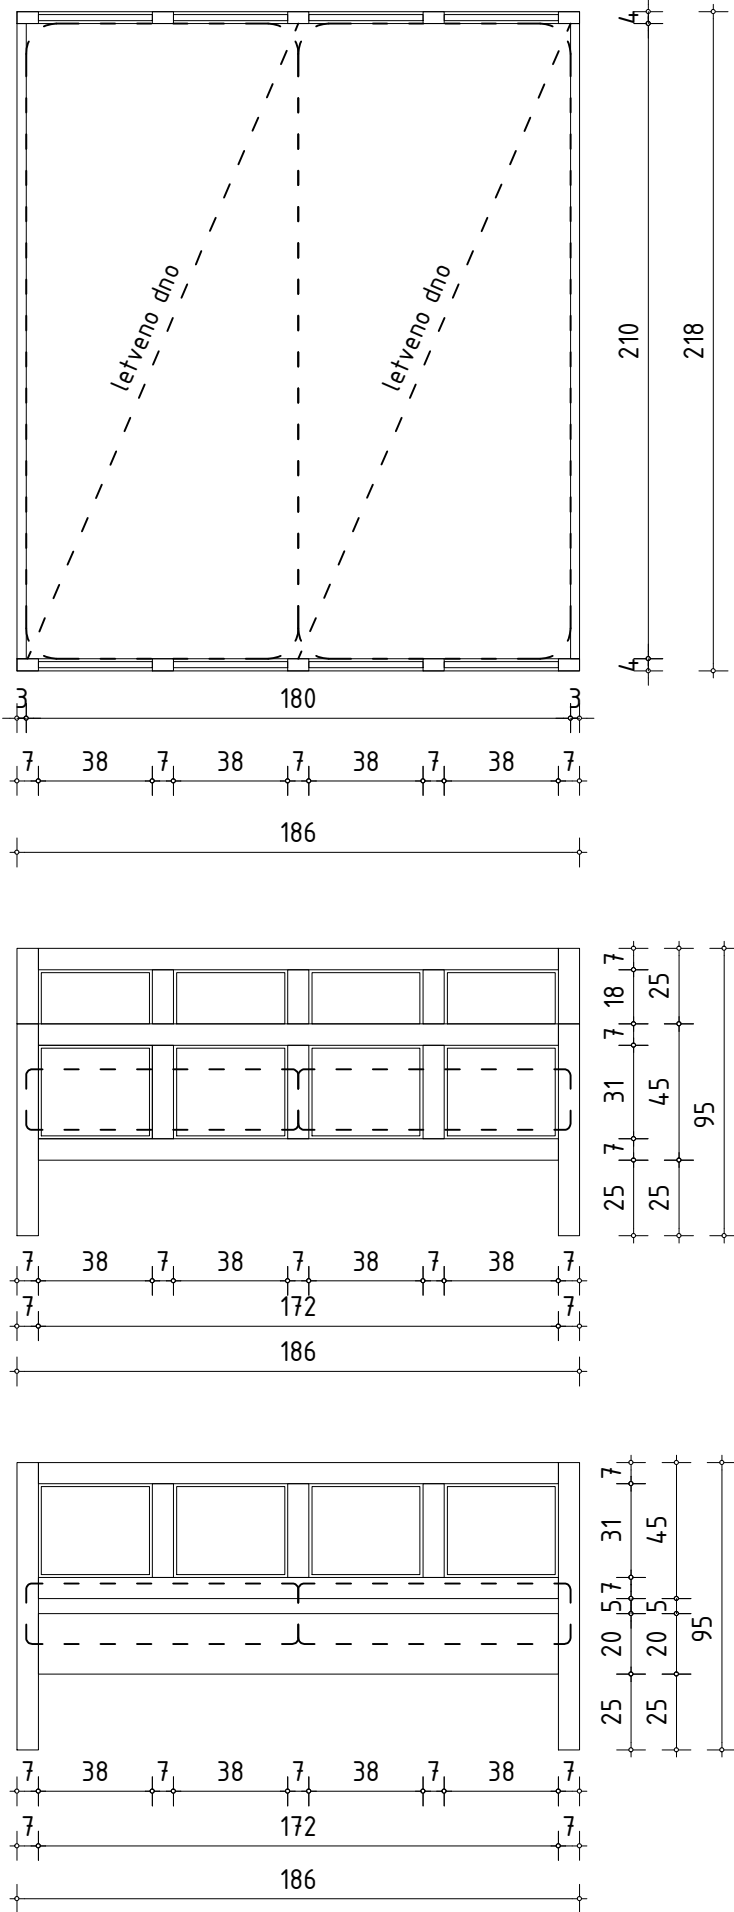


P02 – pograd, 5 kos

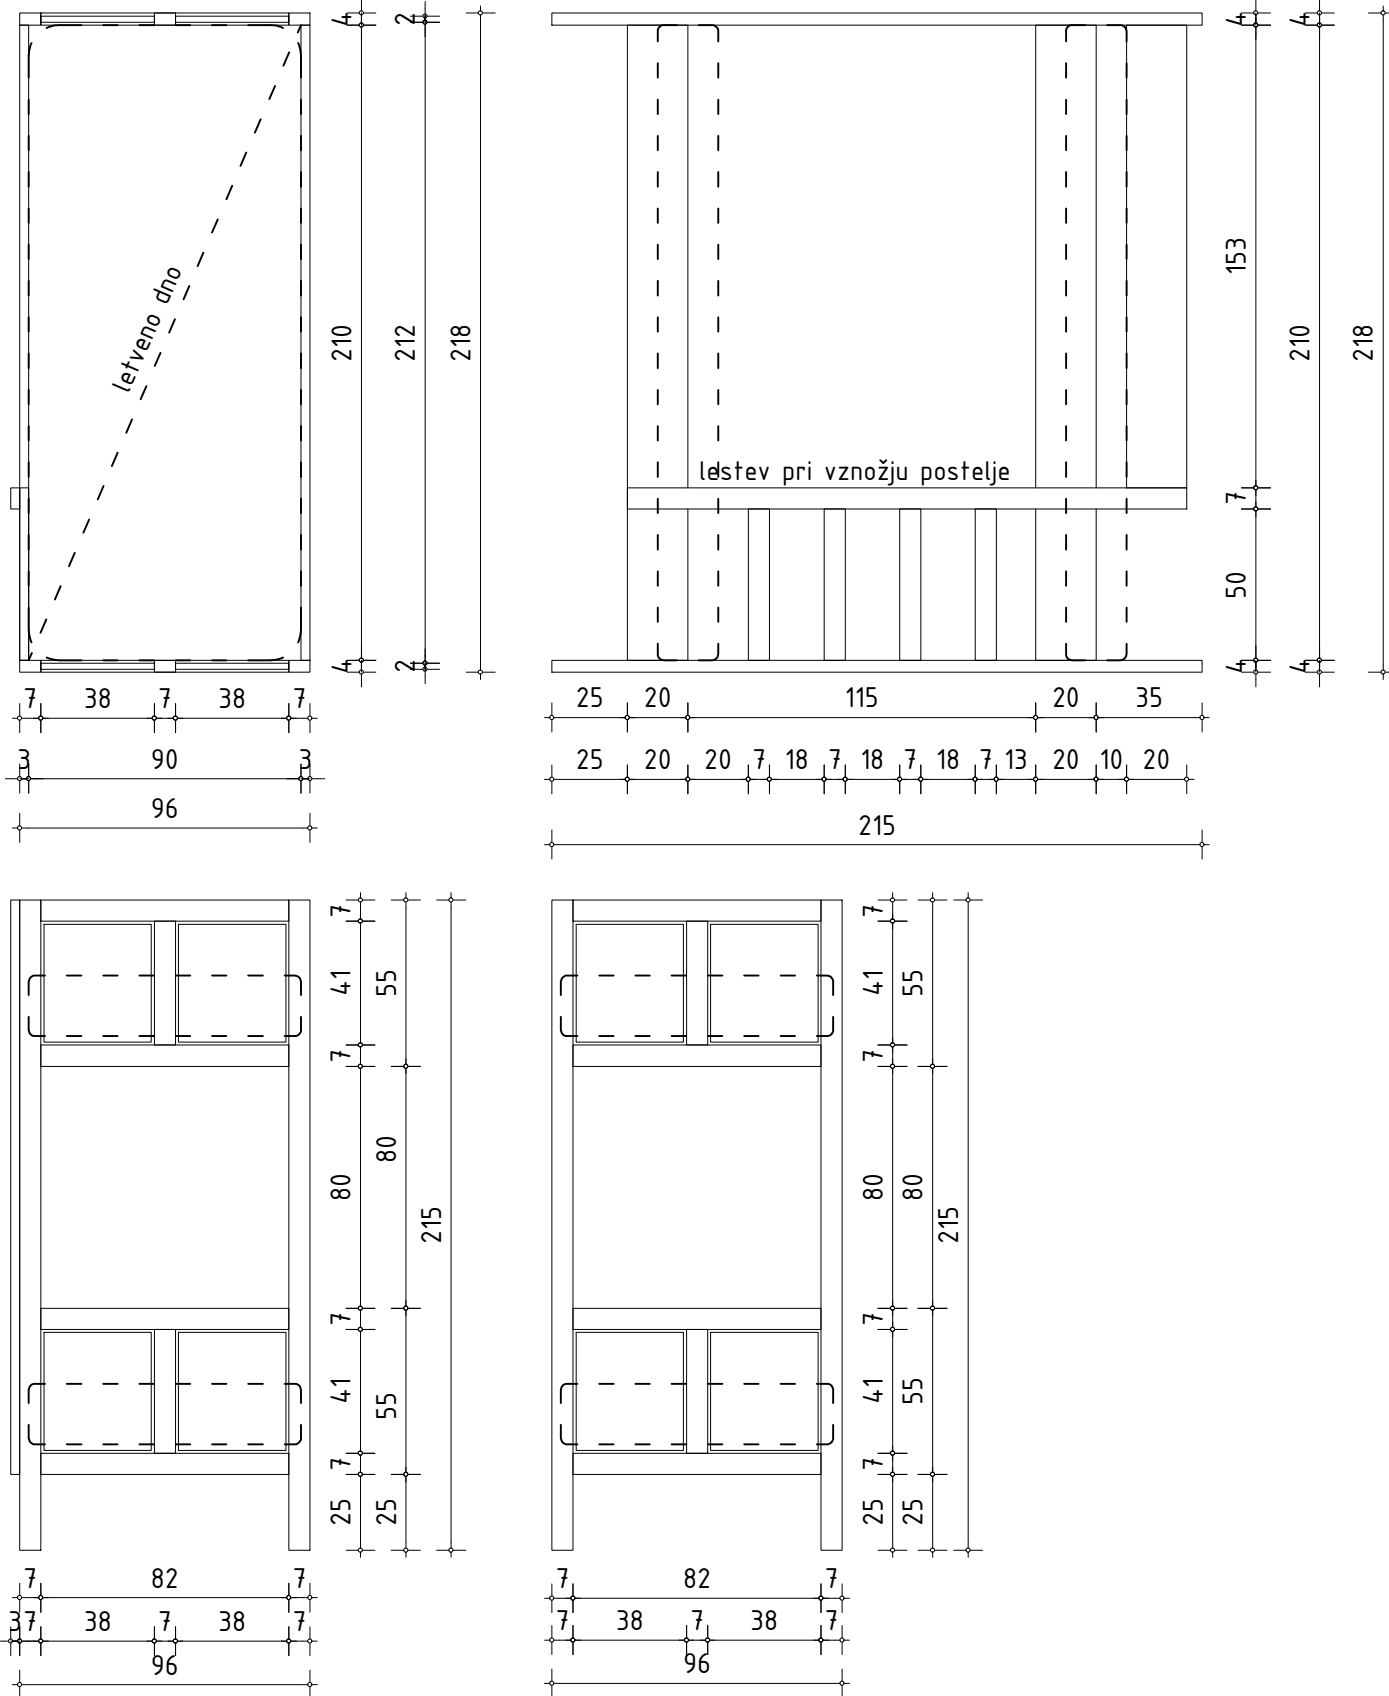


P03 – postelja, 2 kos

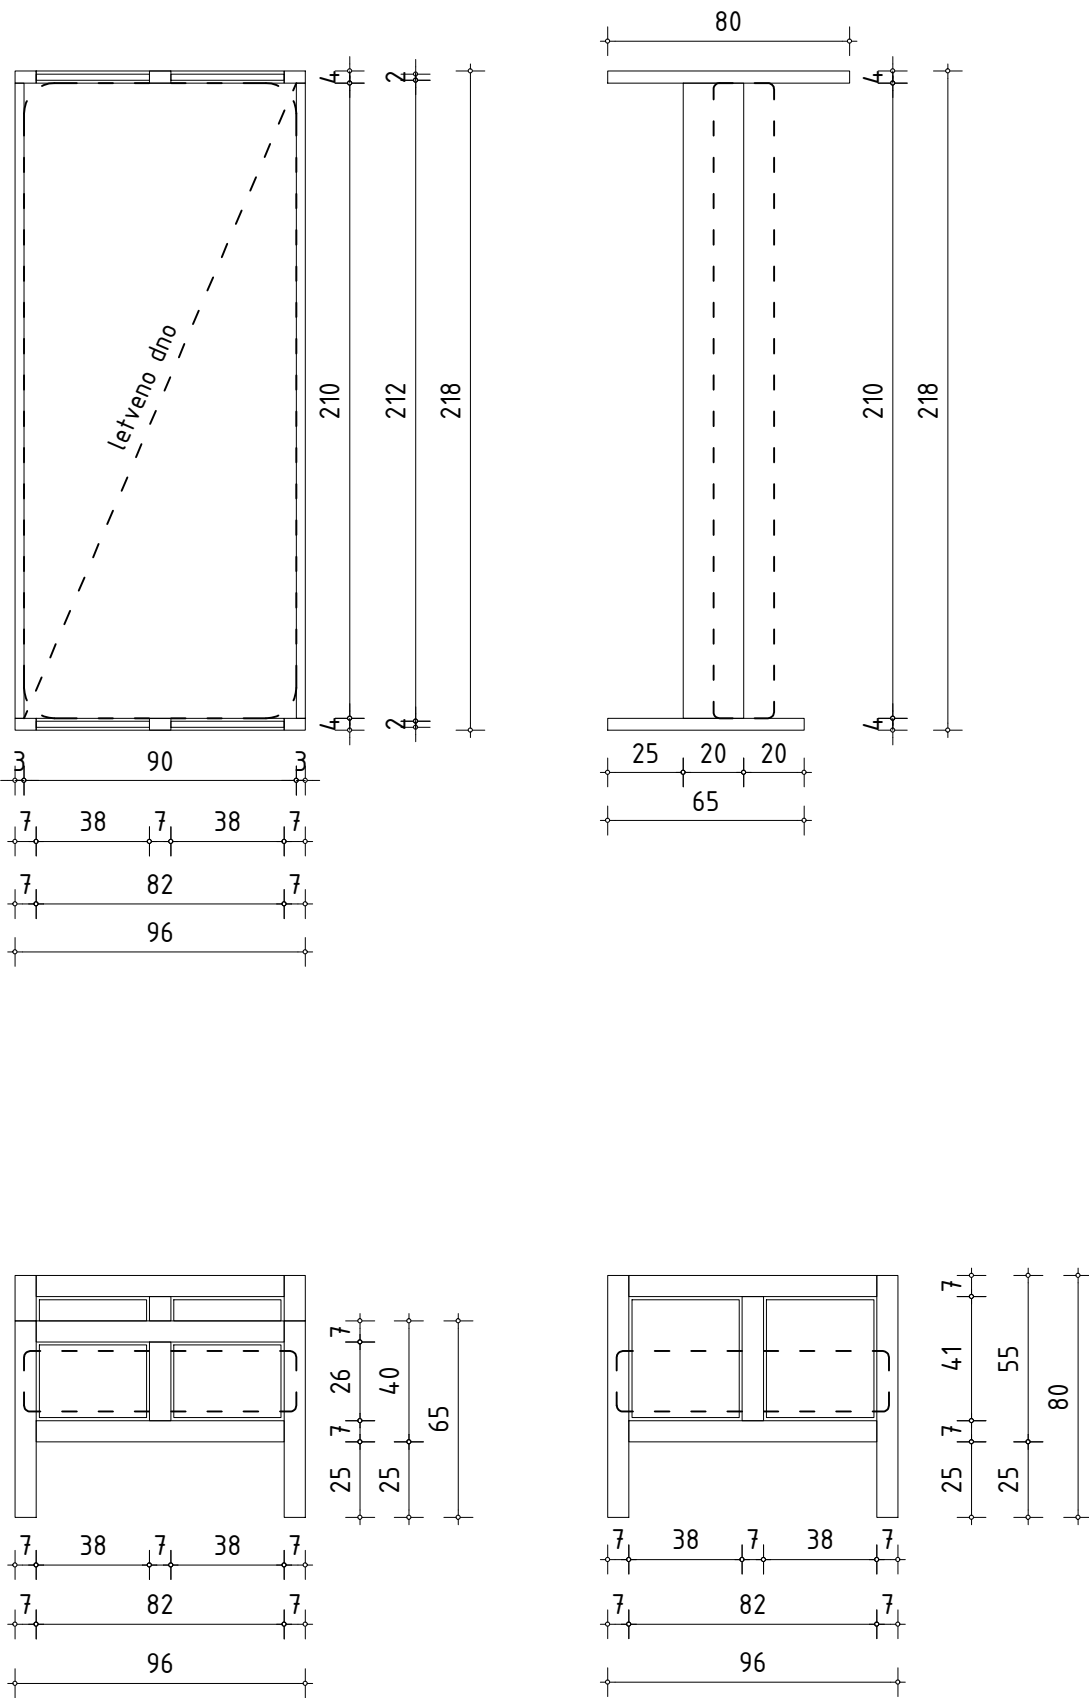

P04 – visoka omara, 1 kos

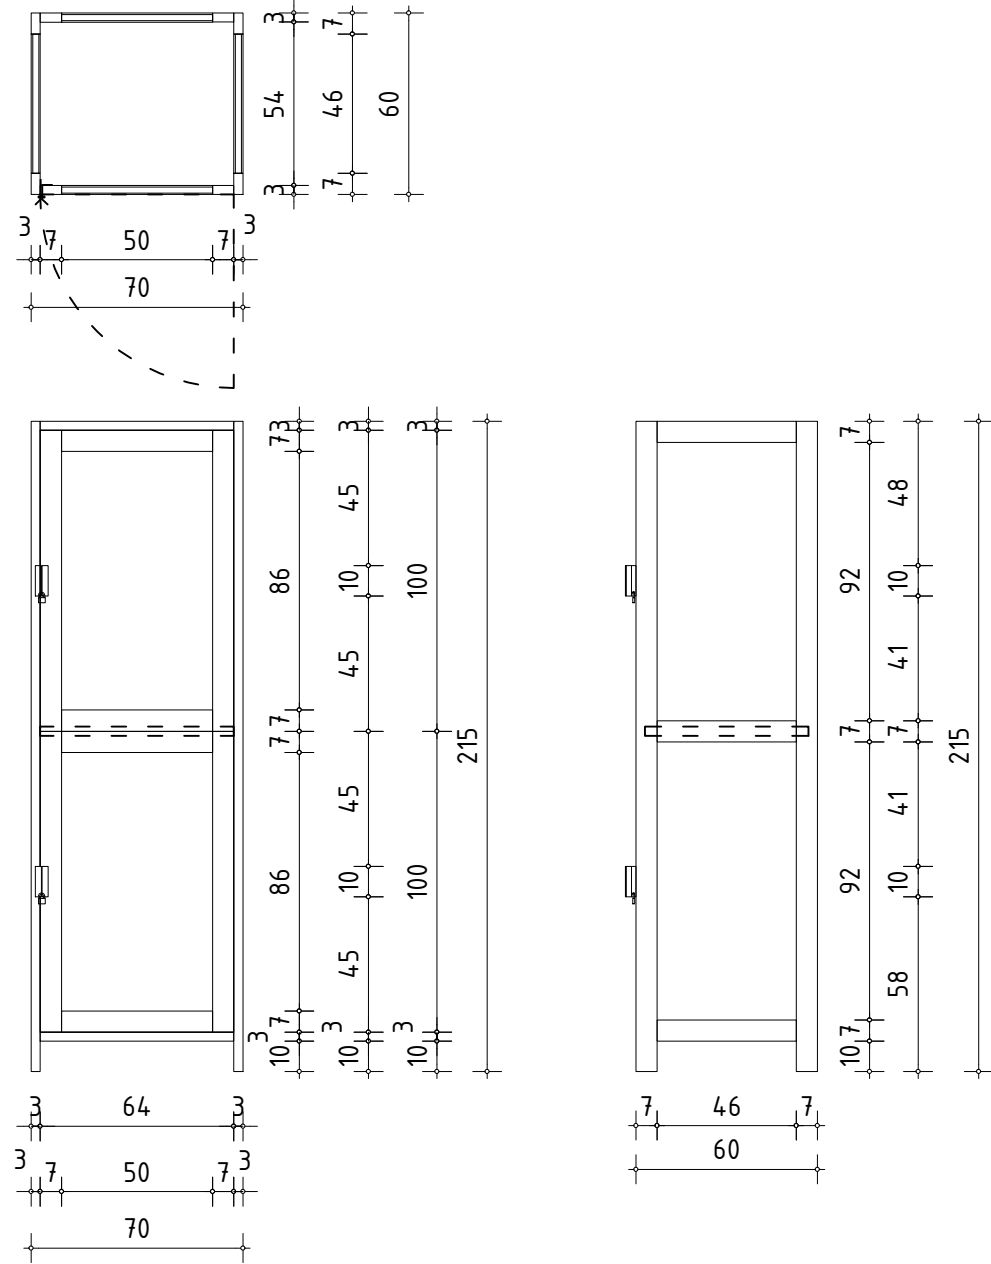

P05 – visoka omara, 5 kos

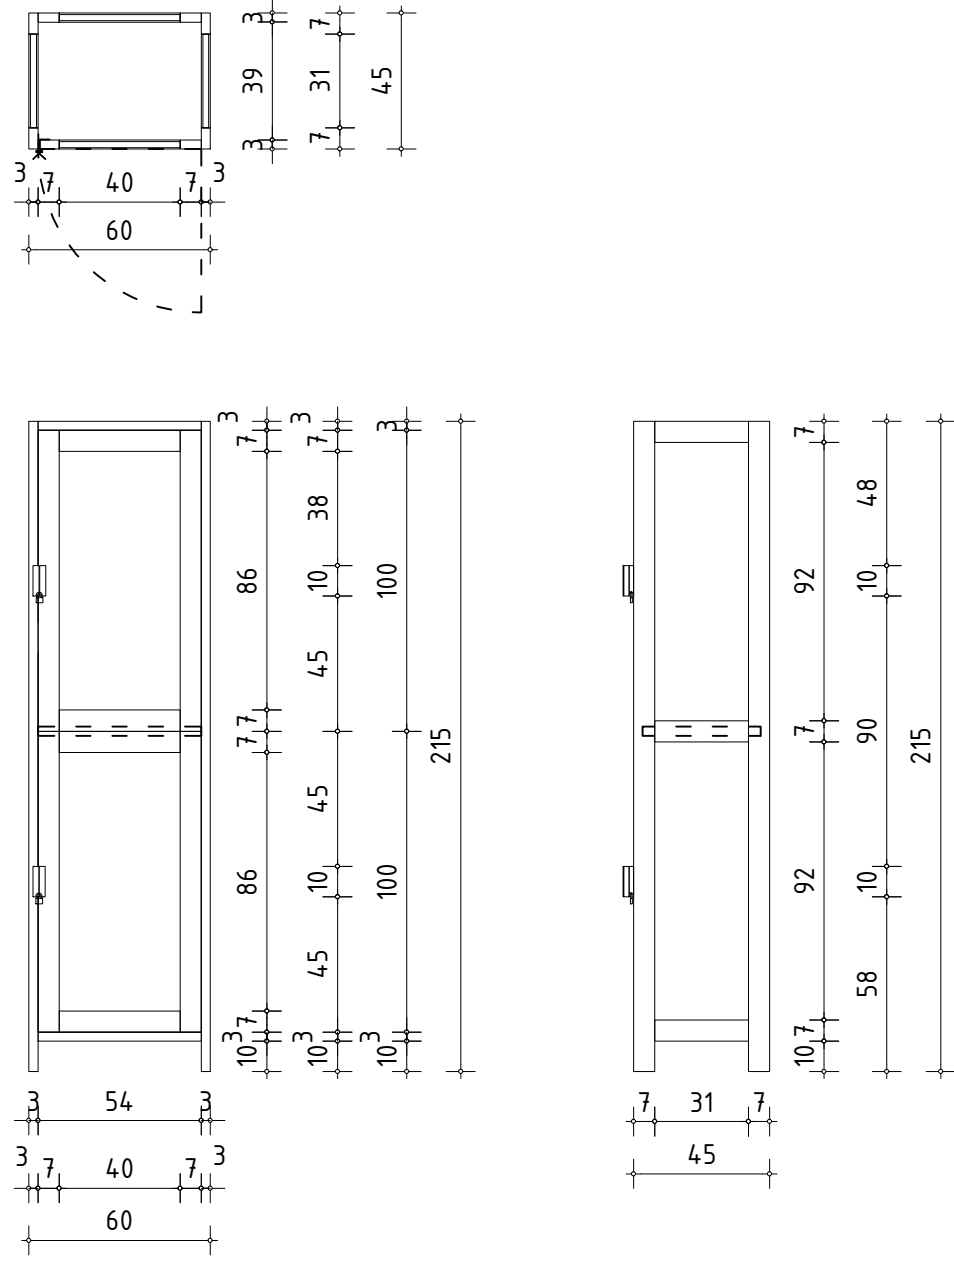

Sheme opreme

M 1:25

Premica

INVESTITOR	OBČINA HRASTNIK, Pot. Vitka Pavliča 5, 1430 Hrastnik		
OBJAVLJENA / MESTO	MLAKARJEVO STANOVANJE – MUZEJ IN NASTANITIVNE KAPACITETE (EŠD 19353)		
ADRESA	Ulica pravoborcev 26, 1430 Hrastnik parc. št. 351/4, 353 k.o. 1855 – Hrastnik mesto		
NAZIV PROJEKTA	PZI	ST. PROJEKTA	18/21
ODGOVORNA OSOBA	ALEKSANDRA PENCA, univ.dipl.inž.arh.	PA PPN ZAPS 0230	PPOPS
ODGOVORNA OSOBA	ALEKSANDRA PENCA, univ.dipl.inž.arh.	PA PPN ZAPS 0230	PPOPS
OSLOBLJENOST	ROK MATOŠ, mag.inž.arh.	PPOPS	
VEŠTAČNA	TEHNIČNI PRIKAZ	ST. NAČRTA	18/21
PROJEKT / MESTO	SHEME OPREME M 1:25		
DATA	MAREC 2022	ST. ROKA	12
AUTODESK / AUTOCAD 2007/ REG. NR. 344-70543868			