


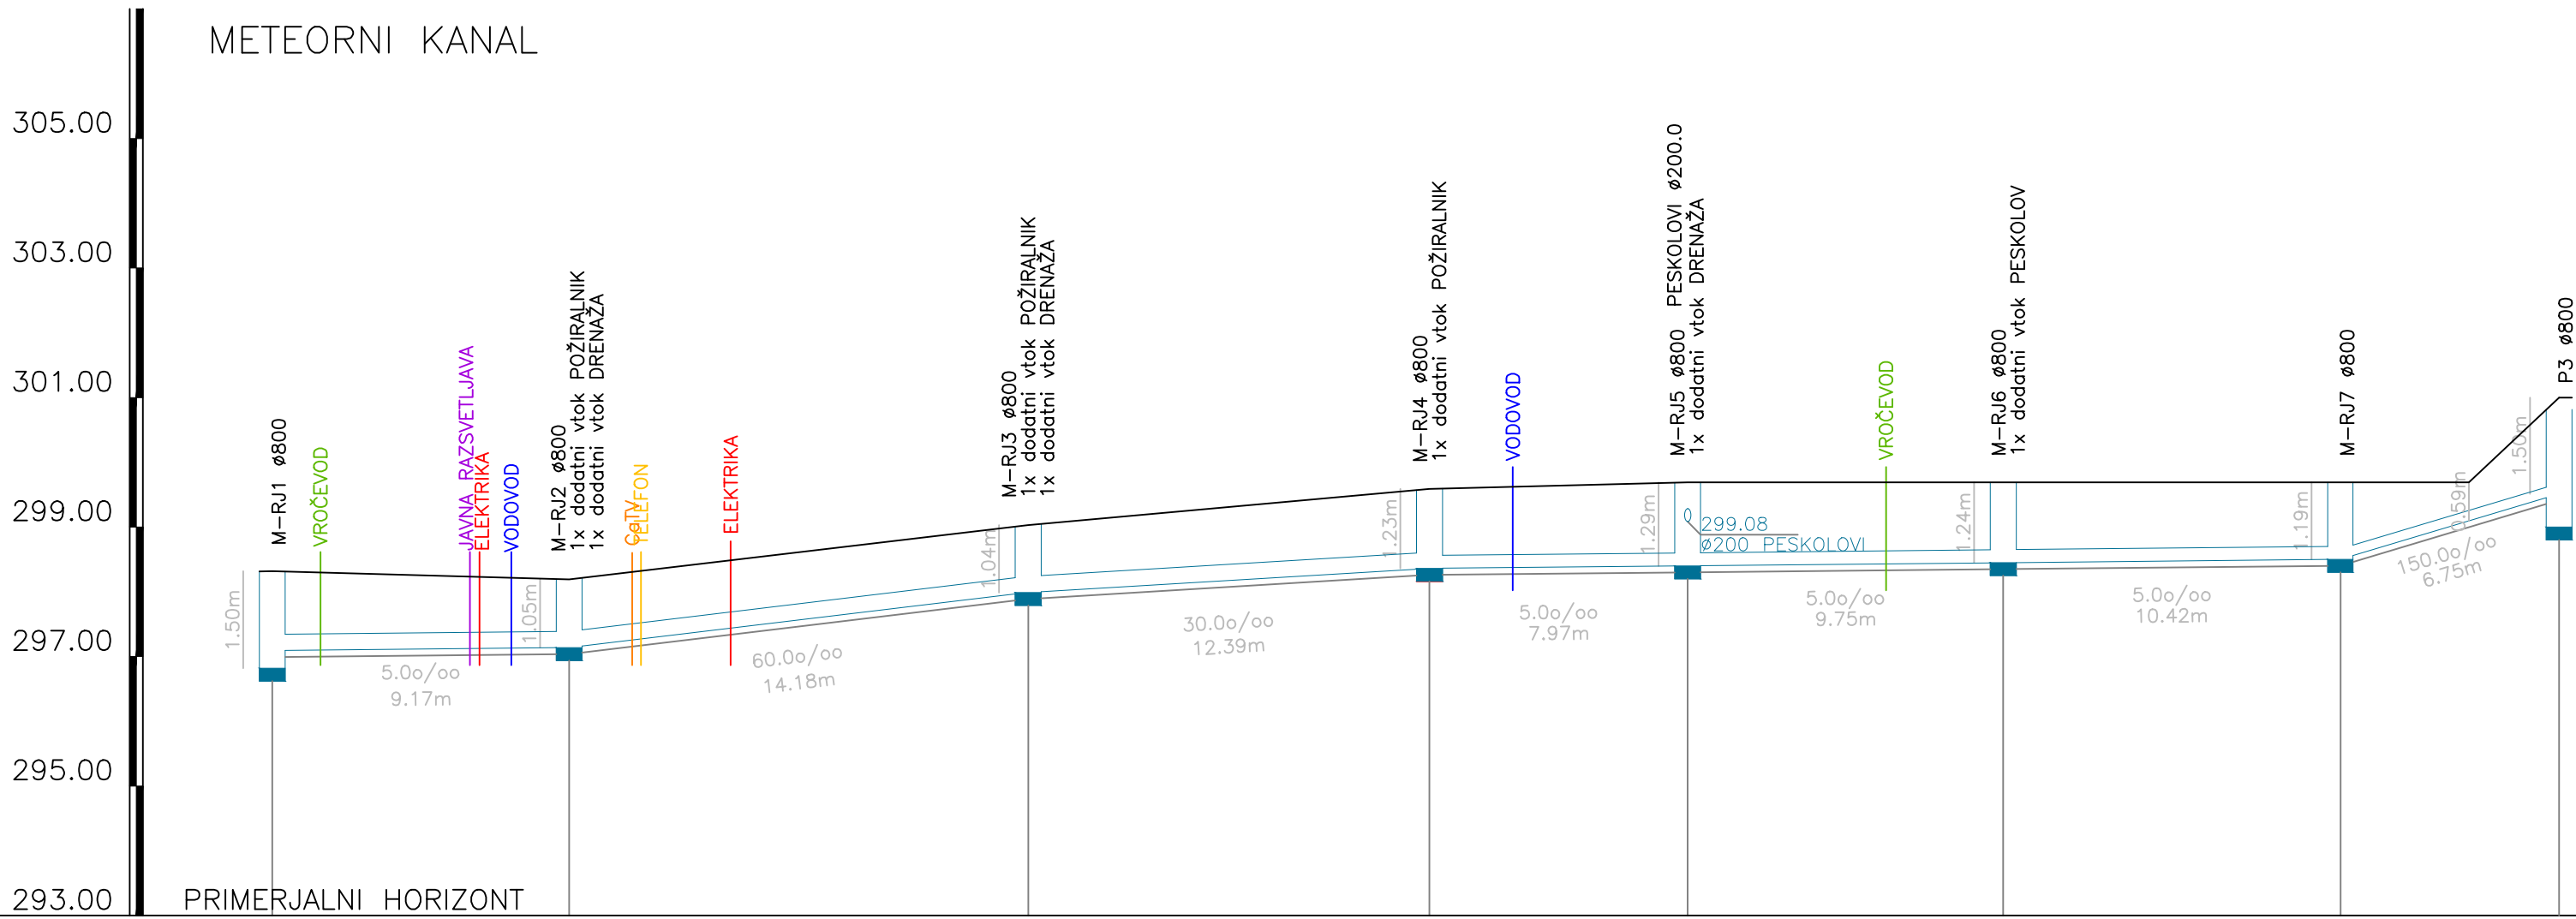

Ime	M–RJ1		M–RJ2		M–RJ3		M–RJ4		M–RJ5		M–RJ6		M–RJ7			P3
Stacionaza	0.00		9.17		23.35		35.74		43.71		53.46		63.88		70.62	
KOTA TERENA	298.32		298.19		299.03		299.59		299.69		299.69		299.69	299.69	301.00	
KOTA IZTOKA, VTOKA	296.82 297.09		297.14		297.99		298.36		298.40		298.45		298.50		299.50	
GLOBINA IZKOPA	1.60 1.33		1.15		1.14		1.33		1.39		1.34		1.29		1.60	
PADEC	5.0		60.0		30.0		5.0						150.0			
DOLZINA	9.17		14.18		12.39		7.97		9.75		10.42		6.75			
CEV PROFIL DOLZINA	PVC DN 250 SN 8 , L=35.74						PVC DN 200 SN 8 , L=28.14						PVC DN 160 SN 8 , L=6.75			
Stacionaza + Stacionaza objekta	0.00	1.49	6.10 6.40 7.38	9.17	11.12 11.38	14.16	23.35	35.74	38.31 39.24	43.71	53.46	63.88	70.62			

Sprememba:

Datum:

Podpis:



ECO-ING, ekološki inženiring, cenitve
in svetovanje, d.o.o.
Opekarniška 15/a
3000 Celje

Projektant:

Investitor:

Naziv objekta:

Vrsta projekta:

Št. projekta:

Vrsta načrta:

Št. načrta:

Odgovorni projektant:

Obdelal:

Vsečina, naslov risbe:

OBČINA HRASTNIK, Pot Vitka Pavliča 5, 1430 Hrastnik

MLAKARJEVO STANOVANJE - MUZEJ IN NASTANITVENE KAPACITETE (EŠD 19353)

PZI

18/21

"2" Načrt gradbeništva – komunalna ureditev

206-2022

Dimitrij Conradi, IZS G-2293

Dimitrij Conradi, IZS G-2293


**PODOLŽNI PROFIL
METEORNI KANAL**

Datum: Marec 2022

Datum: Marec 2022

Merilo: 1:200/100

Podpis: 

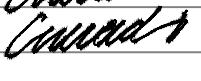Podpis: 

Št. risbe: 2.1