



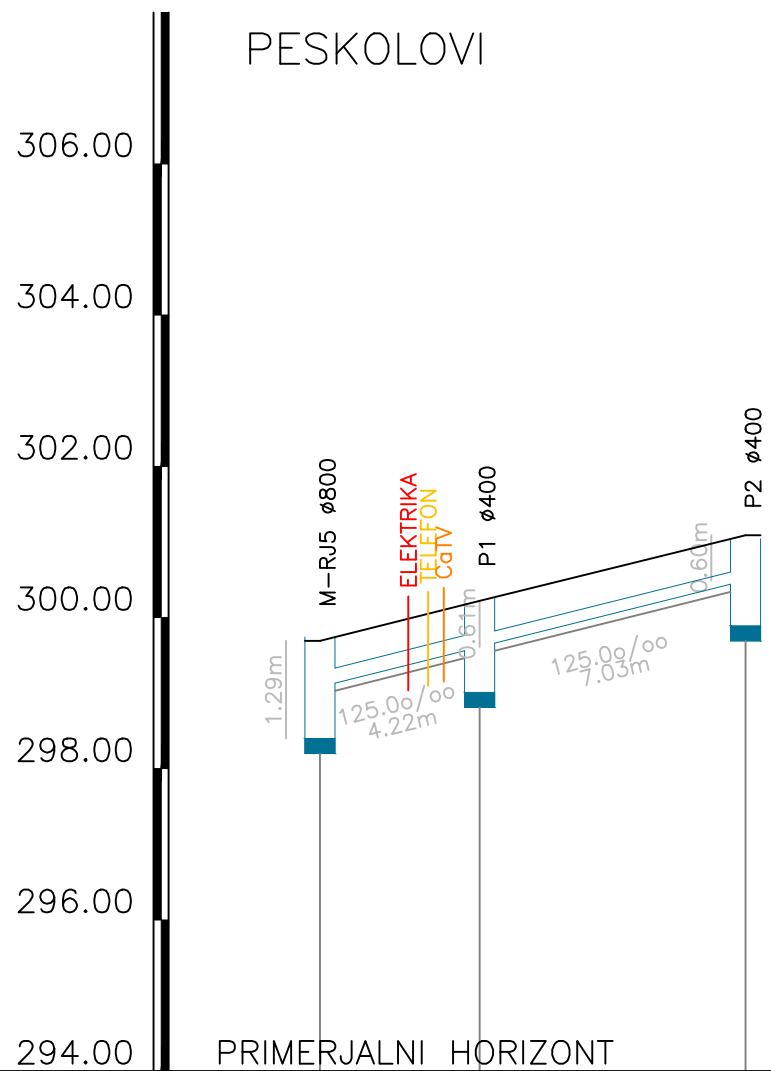

Ime	M-RJ5 – METEORNI KANAL			
	P1		P2	
Stacionaza	0.00	4.22	11.26	
KOTA TERENA	299.69	300.22	301.09	
KOTA IZTOKA, VTOKA	298.40 299.08	299.61	300.49	
GLOBINA IZKOPA	1.39 0.71	0.71	0.70	
PADEC	125.0	125.0		
DOLZINA	4.22	7.03		
CEV PROFIL DOLZINA	PVC DN 200 SN 8 , L=4.22 PVC DN 160 SN 8 , L=7.03			
Stacionaza + Stacionaza objekta	0.00 1.07 1.70 2.34 2.99 3.64 4.22		11.26	

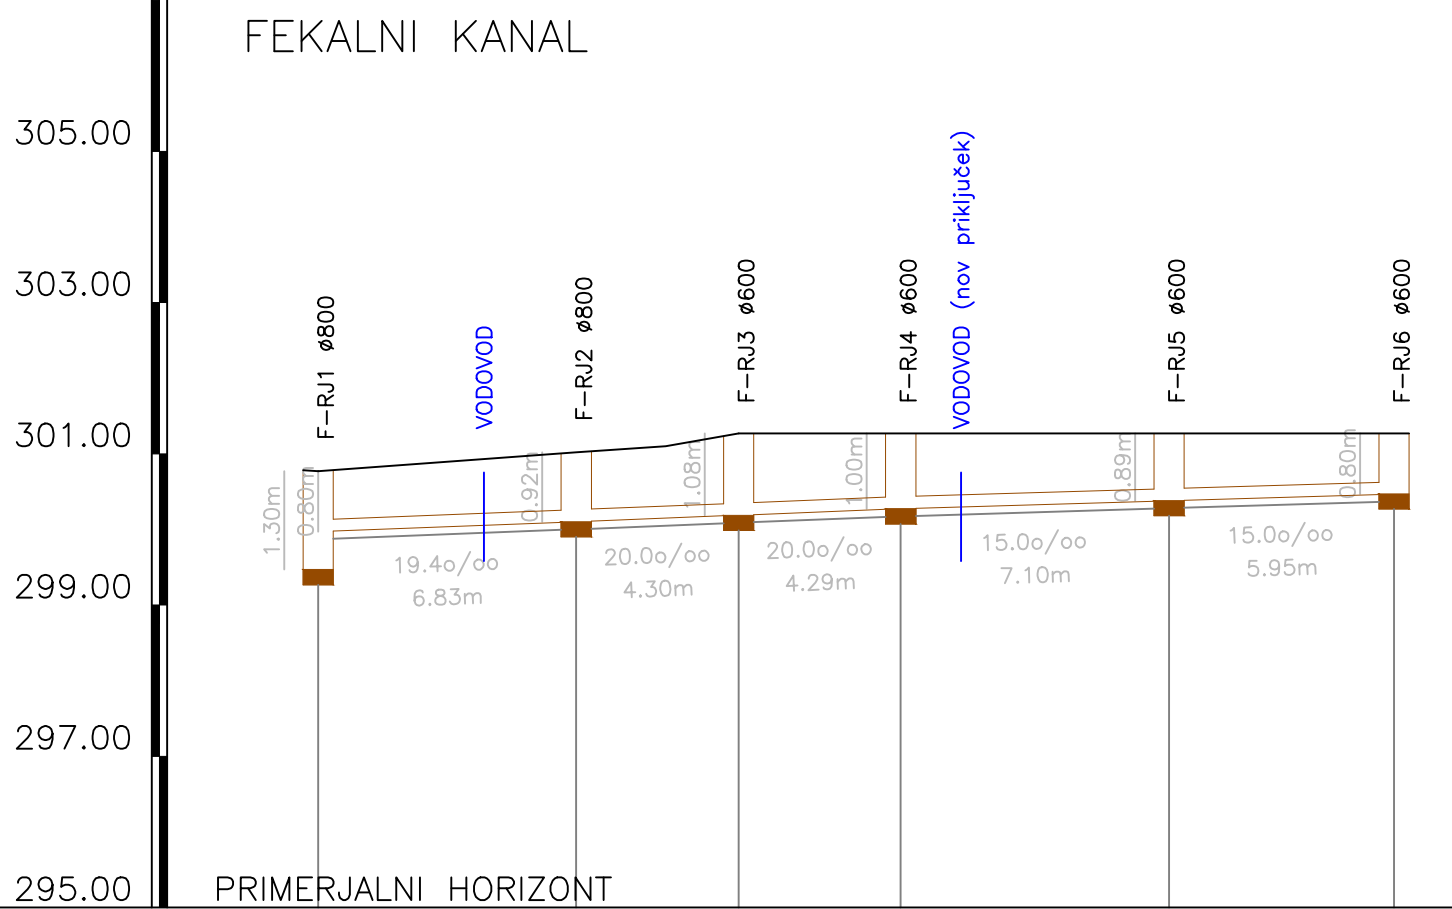

Ime	F-RJ1 F-RJ2 F-RJ3 F-RJ4 F-RJ5 F-RJ6					
Stacionaza	0.00	6.83	11.12	15.41	22.51	28.46
KOTA TERENA	300.77	301.02	301.10 301.27	301.27	301.27	301.27
KOTA IZTOKA, VTOKA	299.47 299.97	300.10	300.19	300.27	300.38	300.47
GLOBINA IZKOPA	1.40 0.90	1.02	1.18	1.10	0.99	0.90
PADEC	19.4	20.0		15.0		
DOLZINA	6.83	4.30	4.29	7.10	5.95	
CEV PROFIL DOLZINA	PVC DN 160 SN 8 , L=28.46					
Stacionaza + Stacionaza objekta	0.00 3.98 4.39 6.83	11.12	15.41	22.51	28.46	

Sprememba:

Datum:

Podpis:

Projektant:

Investitor:

Naziv objekta:

Vrsta projekta:

Št. projekta:

Vrsta načrta:

Št. načrta:

Odgovorni projektant:

Obdelal:

Vsebina, naslov risbe:

ECO-ING, ekološki inženiring, cenitve in svetovanje, d.o.o.
Opekarniška 15/a
3000 Celje

OBČINA HRASTNIK, Pot Vitka Pavliča 5, 1430 Hrastnik

MLAKARJEVO STANOVANJE - MUZEJ IN NASTANITVENE KAPACITETE (EŠD 19353)

PZI

18/21

"2" Načrt gradbeništva – komunalna ureditev

206-2022

Dimitrij Conradi, IZS G-2293

Dimitrij Conradi, IZS G-2293

**PODOLŽNI PROFIL PESKOLOVI
IN FEKALNI KANAL**

Podpis:

Podpis:

Merilo: 1:200/100

Št. risbe: 2.2