DRENAŽA OB TEMELJIH OBJEKTA

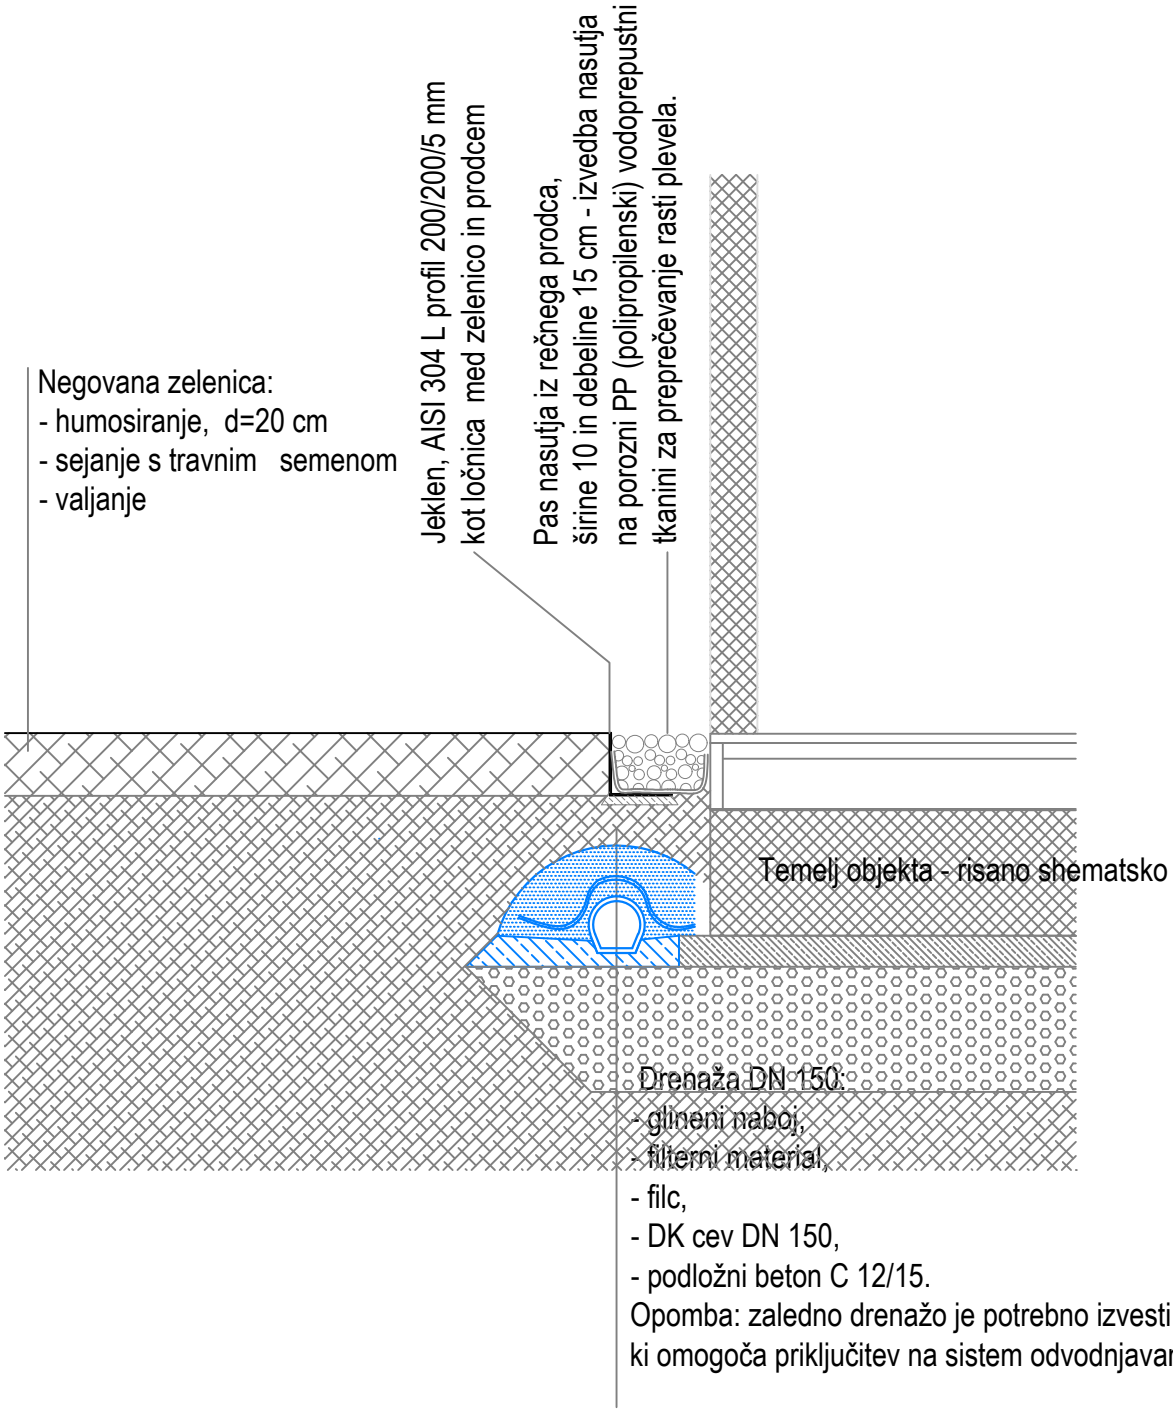

Naziv objekta:	MLAKARJEVO STANOVANJE - MUZEJ IN NASTANITVENE KAPACITETE (EŠD 19353)
Vsebina, naslov risbe:	DETAJL ZALEDNE DRENAŽE
Št. risbe:	3.4