


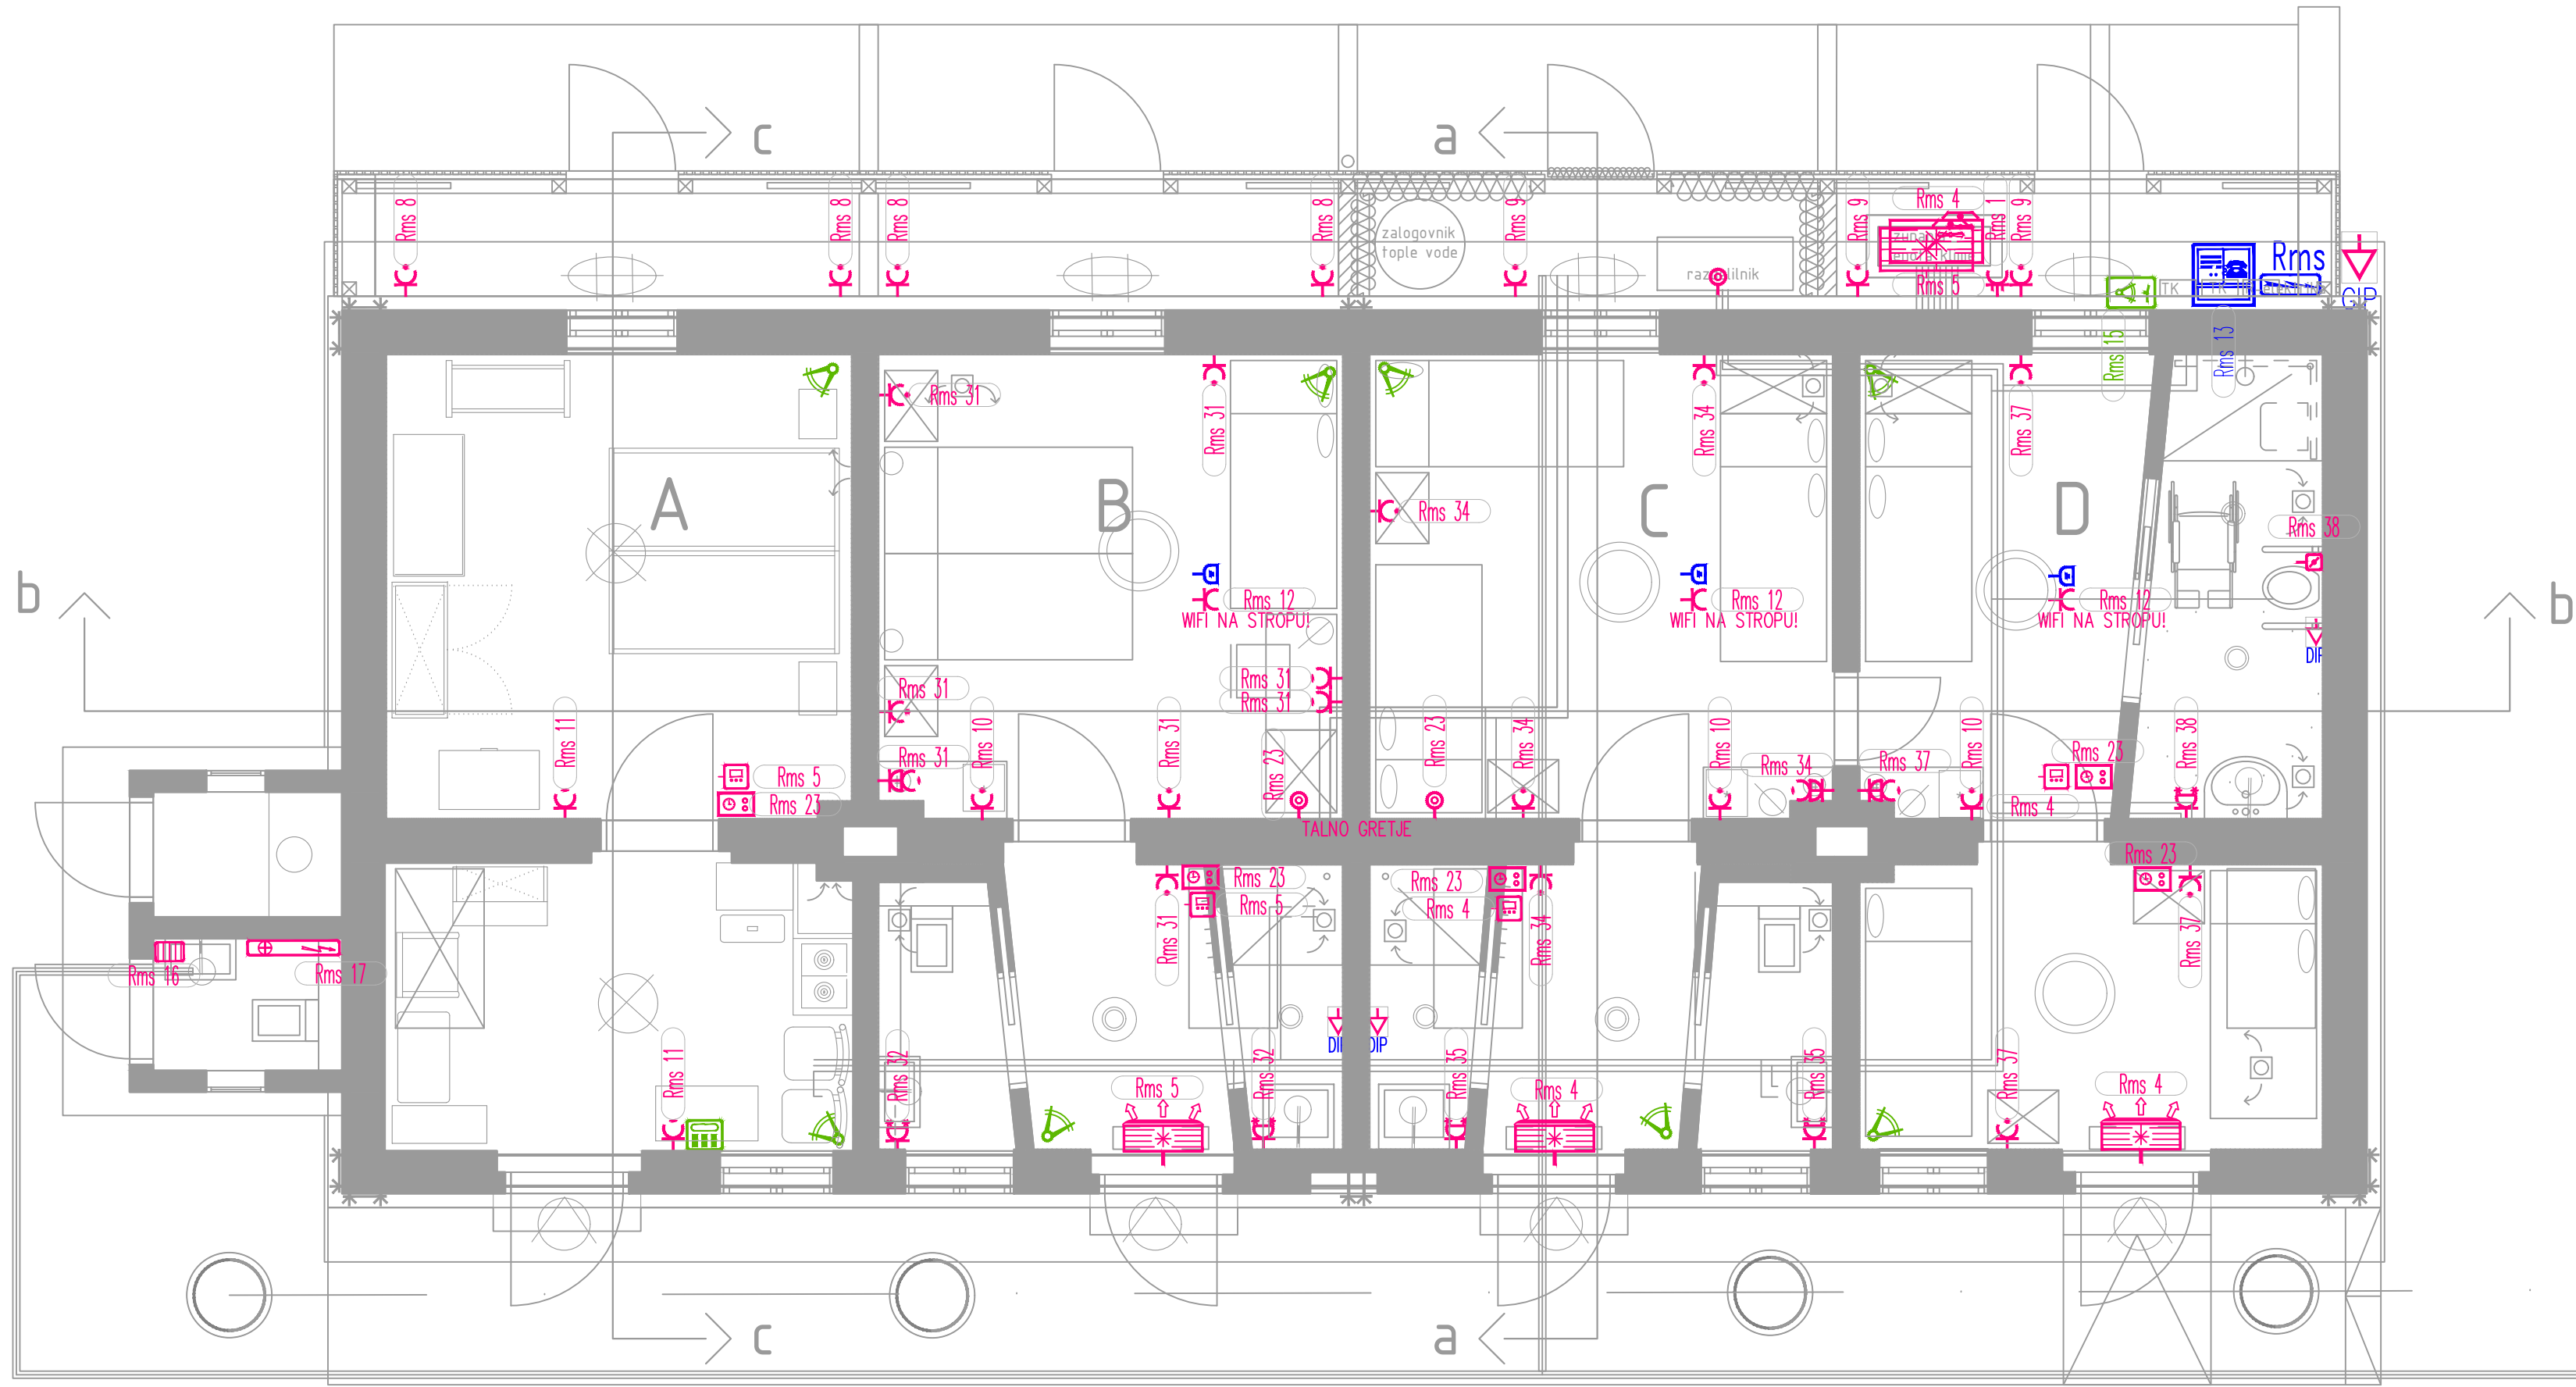


- SEZNAM SIMBOLOV
- 3 kom vtičnica z zaščitnim kontaktom 16 A, 230 V, 3P, podometna, enojna, mreža
 - 22 kom vtičnica z zaščitnim kontaktom 16 A, 230 V, 3P, podometna, enojna, komplet z vgradno dozo, vgrajena na višini 0,50 m od tal
 - 4 kom vtičnica z zaščitnim kontaktom 16 A, 230 V, 3P, podometna, enojna, komplet z vgradno dozo, nameščena na višini 1,2 m od tal
 - 3 kom vtičnica z zaščitnim kontaktom 16 A, 230 V, 3P, podometna, dvojna, nameščena 1,20 m od tal, mreža
 - 5 kom vtičnica z zaščitnim kontaktom 16A, 230V, 3P, z vgradno dozo, podometna, enojna s pokrovom, nameščena na višini 1,6 m od tal, mreža
 - 1 kom vtičnica z zaščitnim kontaktom 16A, 400V, 3P, podometna, enojna, mreža
 - 2 kom vtičnica z zaščitnim kontaktom 16A, 230V, 3P, nadometna, 3P 44, enojna, mreža
 - 3 kom izdelava vezi za izenotenje potencialov, vgrajena podometno v kopalnici na višini 0,25 cm od tal
 - 1 kom izdelava vezi za glavno izenotenje potencialov, komplet z zbiralno in omaračo GFI
 - 1 kom SOS sistem za invalidski WC, komplet z razredilno tipko
 - 5 kom regulacijska naprava za ogrevanje, samo priključitev na večinski vodnik
 - 4 kom poslujevalni tablo za klima centralo, nameščen v osončenem prostoru
 - 1 kom prezračevalna naprava enofazna nameščen v nadstropju, komplet s priključitvijo in nastavitvijo
 - 1 kom električni visko tlačni bojer SI, h=0,5 m od tal, samo zaščita in priključitev na 3 žilni vodnik, 230V
 - 2 kom zunanja enoja strešni klimatilizer, samo priključitev na več žilni vodnik
 - 4 kom notranji stenski klimatilizer, samo občenje in priključitev naprave
 - 1 kom električni stenski radiator, samo priključitev (glej shemo)
 - 3 kom električni mrežni priključek izveden na opremo iz stene, namenjen za enofazne porabnike, rezervna dolžina vodnika cca 2 m

- SEZNAM SIMBOLOV
- 3 kom komunikacijska vtičnica RJ45, STP, CAT.6, 155 Mbit/s, enojna, podometna izvedba
 - 1 kom komunikacijska omgarnica 19 inčna, za univerzalno informacijsko občenje, nameščena v tehničnem prostoru

- SEZNAM SIMBOLOV
- 8 kom kombinirani IR-MW širokopolni javniak, vloga, nameščen na posebej izbranih mestih, glej liris
 - 1 kom protivlomna centrala, komplet z napajalnikom, nameščena v tehničnem prostoru
 - 1 kom elektronska tipkovnica z LCD prikazovalnikom,

ŠTEV.	DATUM	OPIS SPREMEMBE			
Investitor/naročnik: OBČINA HRASTNIK Pot Vitka Pavliča 5 1430 Hrastnik			GE-TRI UROŠ ŽIBRET s.p. Panikva pri Žalcu 44k 3310 Žalec; Slovenija GSM: + 386 (0)41 527 891 mail: uros.zibret@gmail.com		
objekt/lokacija: MLAKARJEVO STANOVANJE MUZEJ IN NASTANITVENE KAPACITETE (ESD 19353)			št. projekta:	št. načrta:	št. nape:
			18/21	18/22	3
vrsta projekta:	načrt:	merilo:	iden. št. ZAPS 0230	odgovorni vodja projekta: Aleksandra PENCA univ.dipl.inž.arh.	
vrsta in vsebina dela načrta:			iden. št. E-1926	odgovorni projektanti: Uroš ŽIBRET dipl.inž.el.	
TLORIS PRITILUČJA ENERGETIKA IN TELEKOMUNIKACIJE			iden. št. E-1926	projektanti: Uroš ŽIBRET dipl.inž.el.	
datum:			MAREC 2022	št. risbe: 2	št. lista: 1
				št. lista: 4	št. lista: 4

NAČRTI SO LAST PROJEKTANTA IN JIH NI DOVOLJENO POŠILJATI TRETIJIM OSEBAM. NAČRTI VELJAO LE ZA PREDMETEN OBJEKT IN NAMEN ZA KATEREGA SO IZDELANE

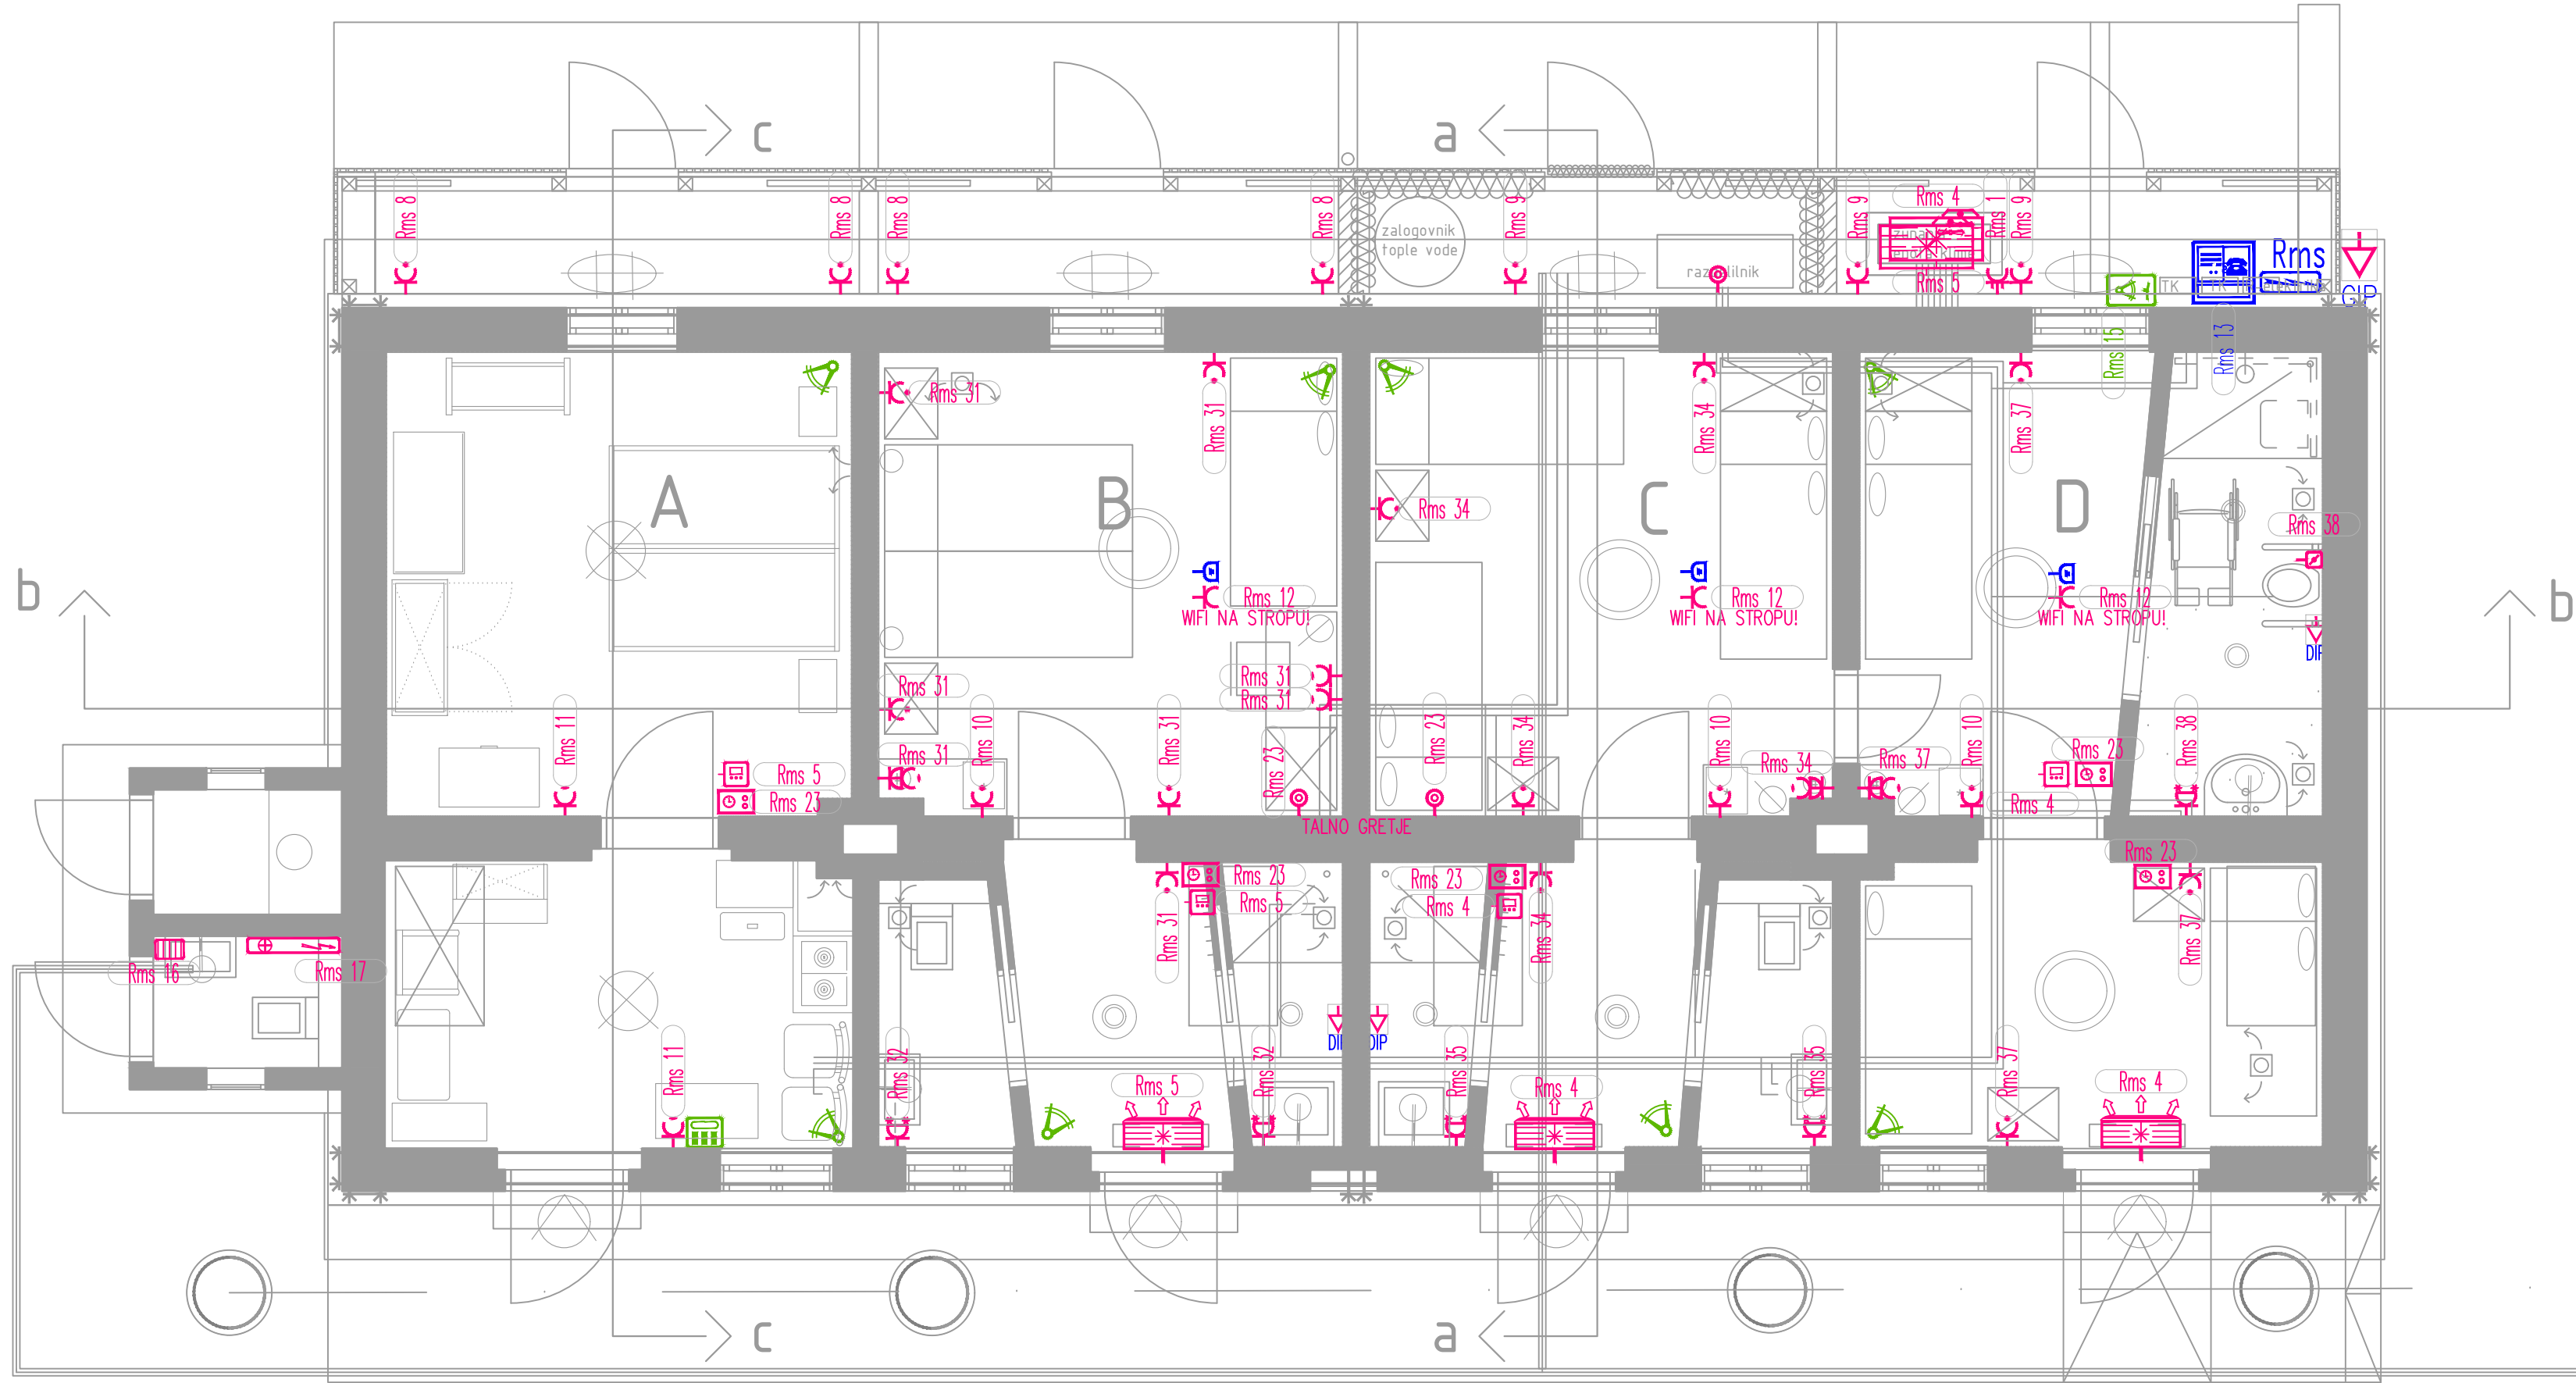

- SEZNAM SIMBOLOV
- 3 kom vtičnica z zaščitnim kontaktom 16 A, 230 V, 3P, podometna, enojna, mreža
 - 22 kom vtičnica z zaščitnim kontaktom 16 A, 230 V, 3P, podometna, enojna, komplet z vgradno dozo, vgrajena na višini 0,50 m od tal
 - 4 kom vtičnica z zaščitnim kontaktom 16 A, 230 V, 3P, podometna, enojna, komplet z vgradno dozo, nameščena na višini 1,2 m od tal
 - 3 kom vtičnica z zaščitnim kontaktom 16 A, 230 V, 3P, podometna, dvojna, nameščena 1,20 m od tal, mreža
 - 5 kom vtičnica z zaščitnim kontaktom 16A, 230V, 3P, z vgradno dozo, podometna, enojna s pokrovom, nameščena na višini 1,6 m od tal, mreža
 - 1 kom vtičnica z zaščitnim kontaktom 16A, 400V, 3P, podometna, enojna, mreža
 - 2 kom vtičnica z zaščitnim kontaktom 16A, 230V, 3P, nadometna, 3P 44, enojna, mreža
 - 3 kom izdelava vezi za izenotenje potencialov, vgrajena podometno v kopalnici na višini 0,25 cm od tal
 - 1 kom izdelava vezi za glavno izenotenje potencialov, komplet z zbiralno in omaračo GFI
 - 1 kom SOS sistem za invalidski WC, komplet z razredilno tipko
 - 5 kom regulacijska naprava za ogrevanje, samo priključitev na večinski vodnik
 - 4 kom poslujevalni tablo za klima centralo, nameščen v osončenem prostoru
 - 1 kom prezračevalna naprava enofazna nameščen v nadstropju, komplet s priključitvijo in nastavitvijo
 - 1 kom električni visko tlačni bojer SI, h=0,5 m od tal, samo zaščita in priključitev na 3 žilni vodnik, 230V
 - 2 kom zunanja enoja strešni klimatilizer, samo priključitev na več žilni vodnik
 - 4 kom notranji stenski klimatilizer, samo občenje in priključitev naprave
 - 1 kom električni stenski radiator, samo priključitev (glej shemo)
 - 3 kom električni mrežni priključek izveden na opremo iz stene, namenjen za enofazne porabnike, rezervna dolžina vodnika cca 2 m

- SEZNAM SIMBOLOV
- 3 kom komunikacijska vtičnica RJ45, STP, CAT.6, 155 Mbit/s, enojna, podometna izvedba
 - 1 kom komunikacijska omgarnica 19 inčna, za univerzalno informacijsko občenje, nameščena v tehničnem prostoru

- SEZNAM SIMBOLOV
- 8 kom kombinirani IR-MW širokopolni javniak, vloga, nameščen na posebej izbranih mestih, glej liris
 - 1 kom protivlomna centrala, komplet z napajalnikom, nameščena v tehničnem prostoru
 - 1 kom elektronska tipkovnica z LCD prikazovalnikom,

ŠTEV.	DATUM	OPIS SPREMEMBE			
Investitor/naročnik: OBČINA HRASTNIK Pot Vitka Pavliča 5 1430 Hrastnik			GE-TRI UROŠ ŽIBRET s.p. Panikva pri Žalcu 44k 3310 Žalec; Slovenija GSM: + 386 (0)41 527 891 mail: uros.zibret@gmail.com		
objekt/lokacija: MLAKARJEVO STANOVANJE MUZEJ IN NASTANITVENE KAPACITETE (ESD 19353)			št. projekta:	št. načrta:	št. nape:
			18/21	18/22	3
vrsta projekta:	načrt:	merilo:	iden. št. ZAPS 0230	odgovorni vodja projekta: Aleksandra PENCA univ.dipl.inž.arh.	
vrsta in vsebina dela načrta:			iden. št. E-1926	odgovorni projektanti: Uroš ŽIBRET dipl.inž.el.	
TLORIS PRITILUČJA ENERGETIKA IN TELEKOMUNIKACIJE			iden. št. E-1926	projektanti: Uroš ŽIBRET dipl.inž.el.	
datum:			MAREC 2022	št. risbe: 2	št. lista: 1
				št. lista: 4	št. lista: 4

NAČRTI SO LAST PROJEKTANTA IN JIH NI DOVOLJENO POŠILJATI TRETIJAM OSEBAM. NAČRTI VELJAO LE ZA PREDMETEN OBJEKT IN NAMEN ZA KATEREGA SO IZDELANE