


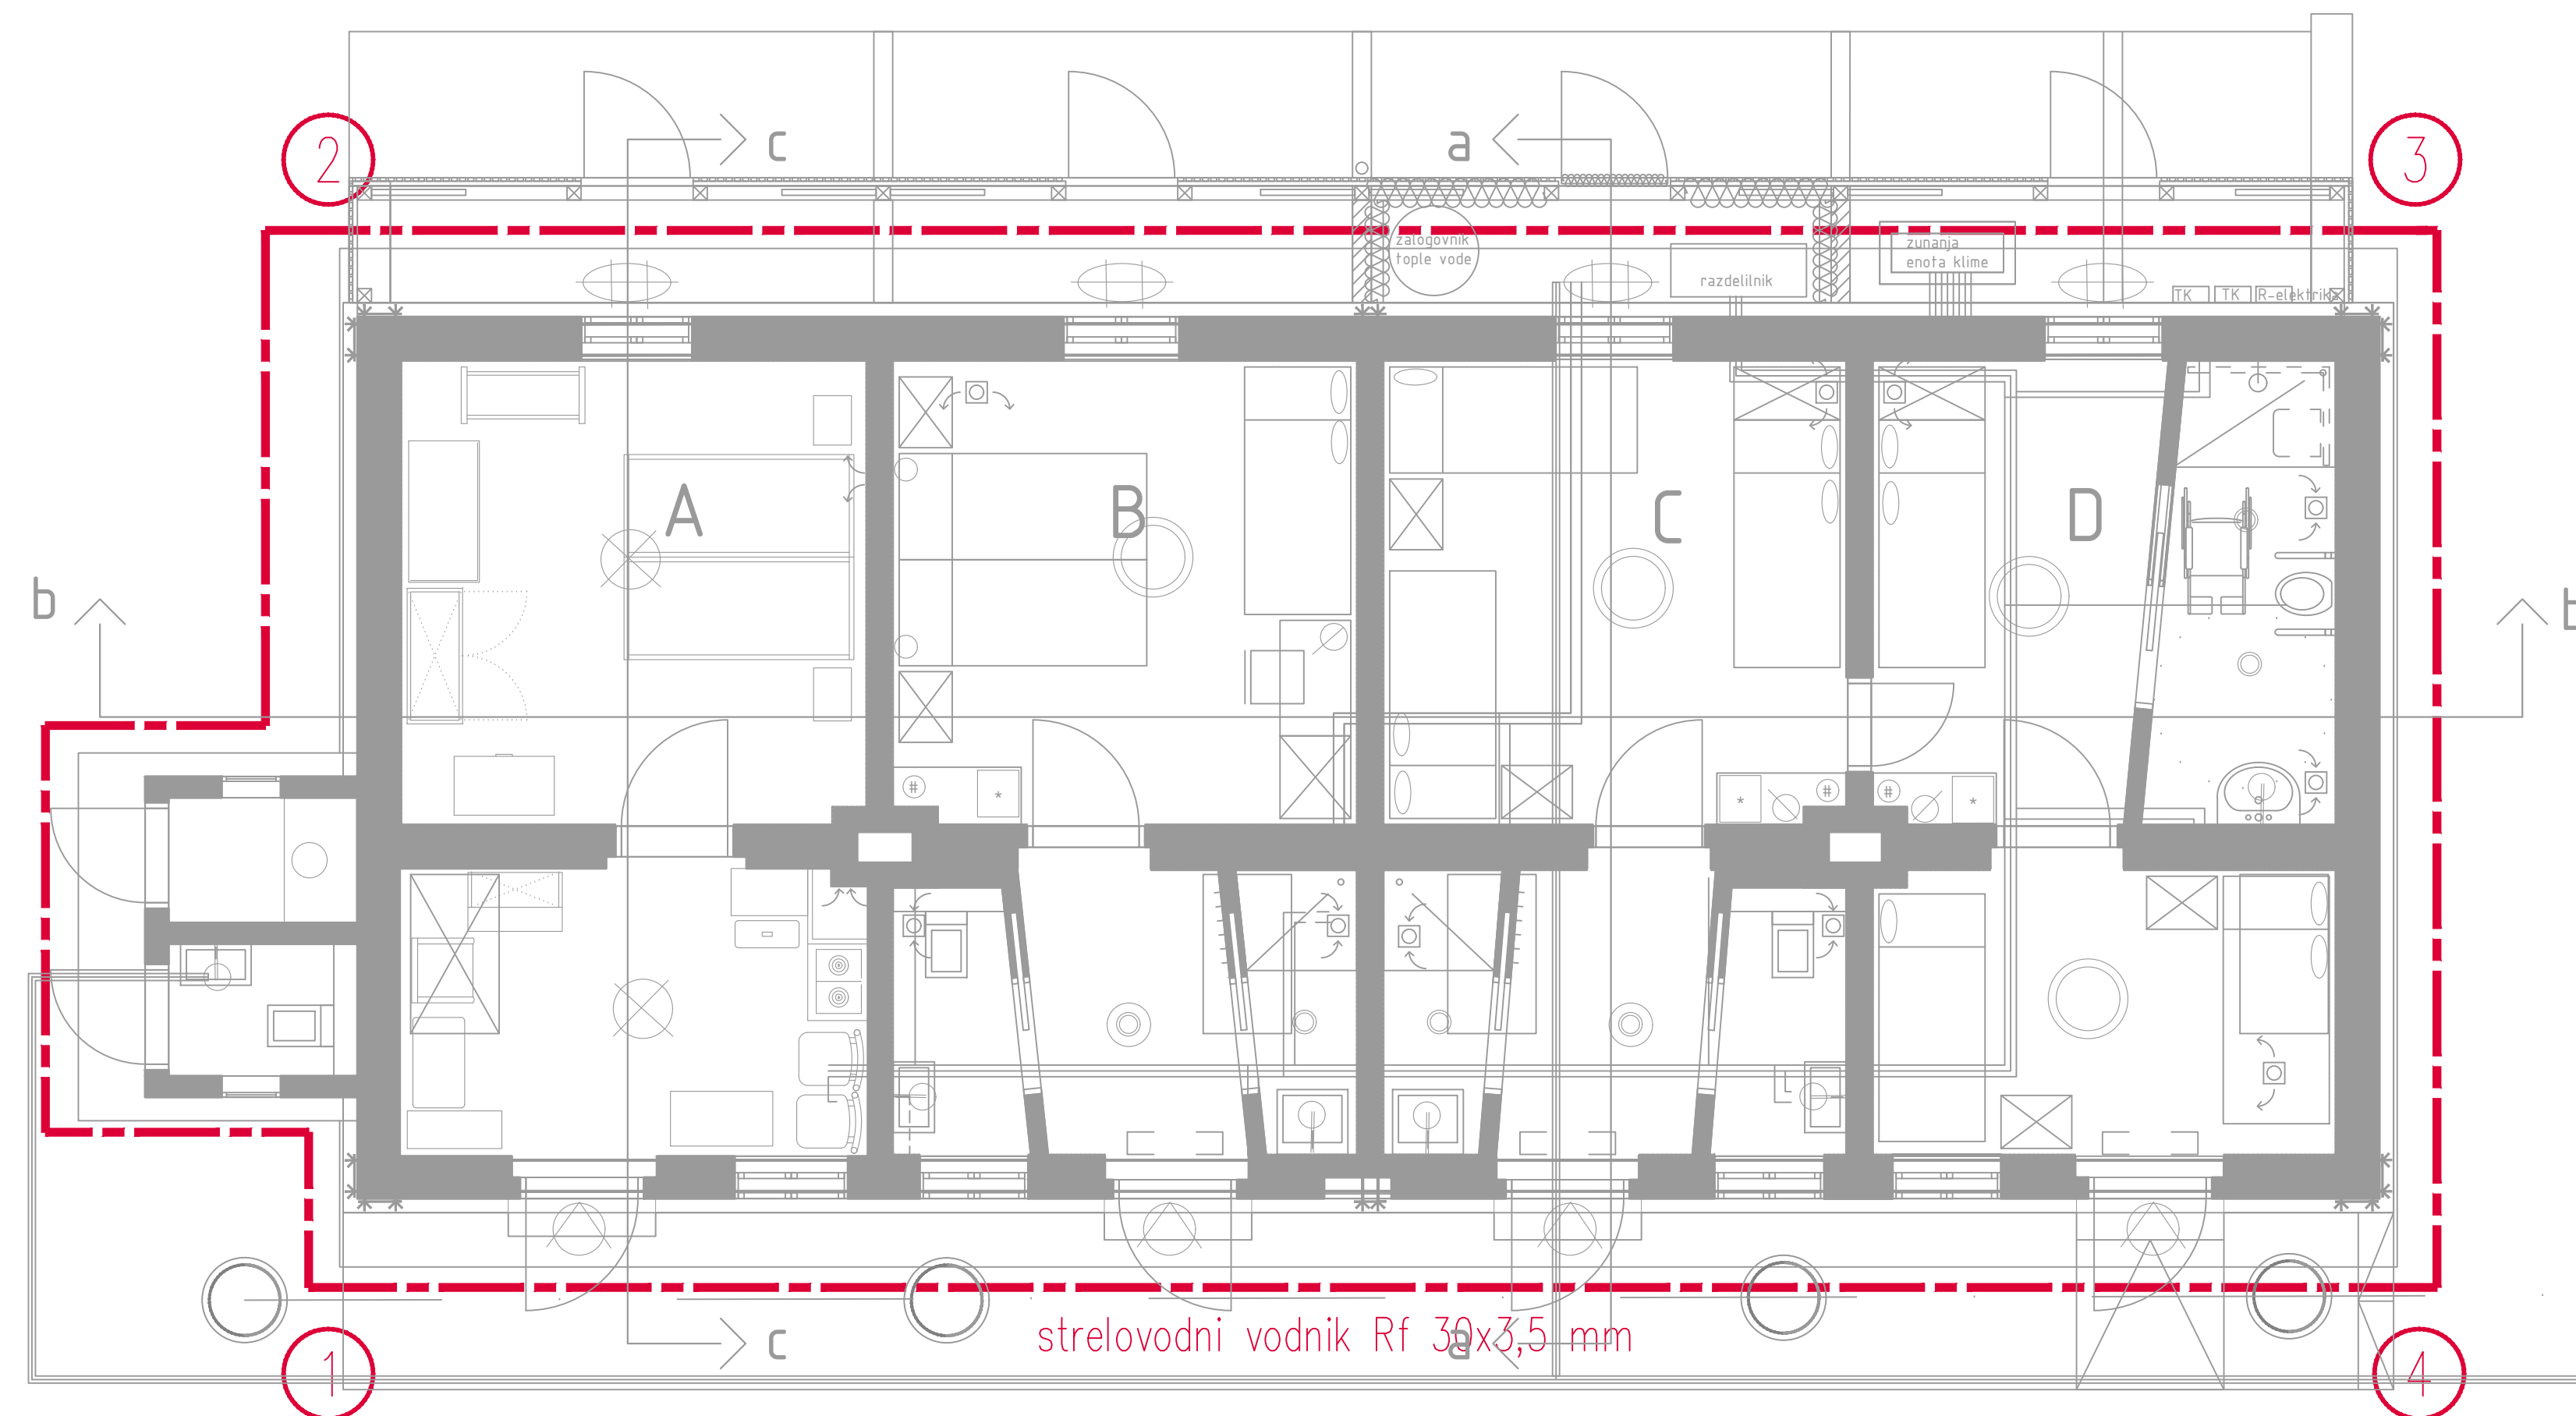


SEZNAM SIMBOLOV

12 kom sponka za povezavo strelovodne napeljave

4 kom žlebna sponka namenjena za ozemljitev žlebov

42 kom podpornica za pritrditev strelovodnih vodnikov na fasado in strešno kritino

4 kom merilni stik nameščen na strelovodnih odvodih v višini 2 m od tal in opremljen z napisno ploščico in zaporedno številko po načrtu

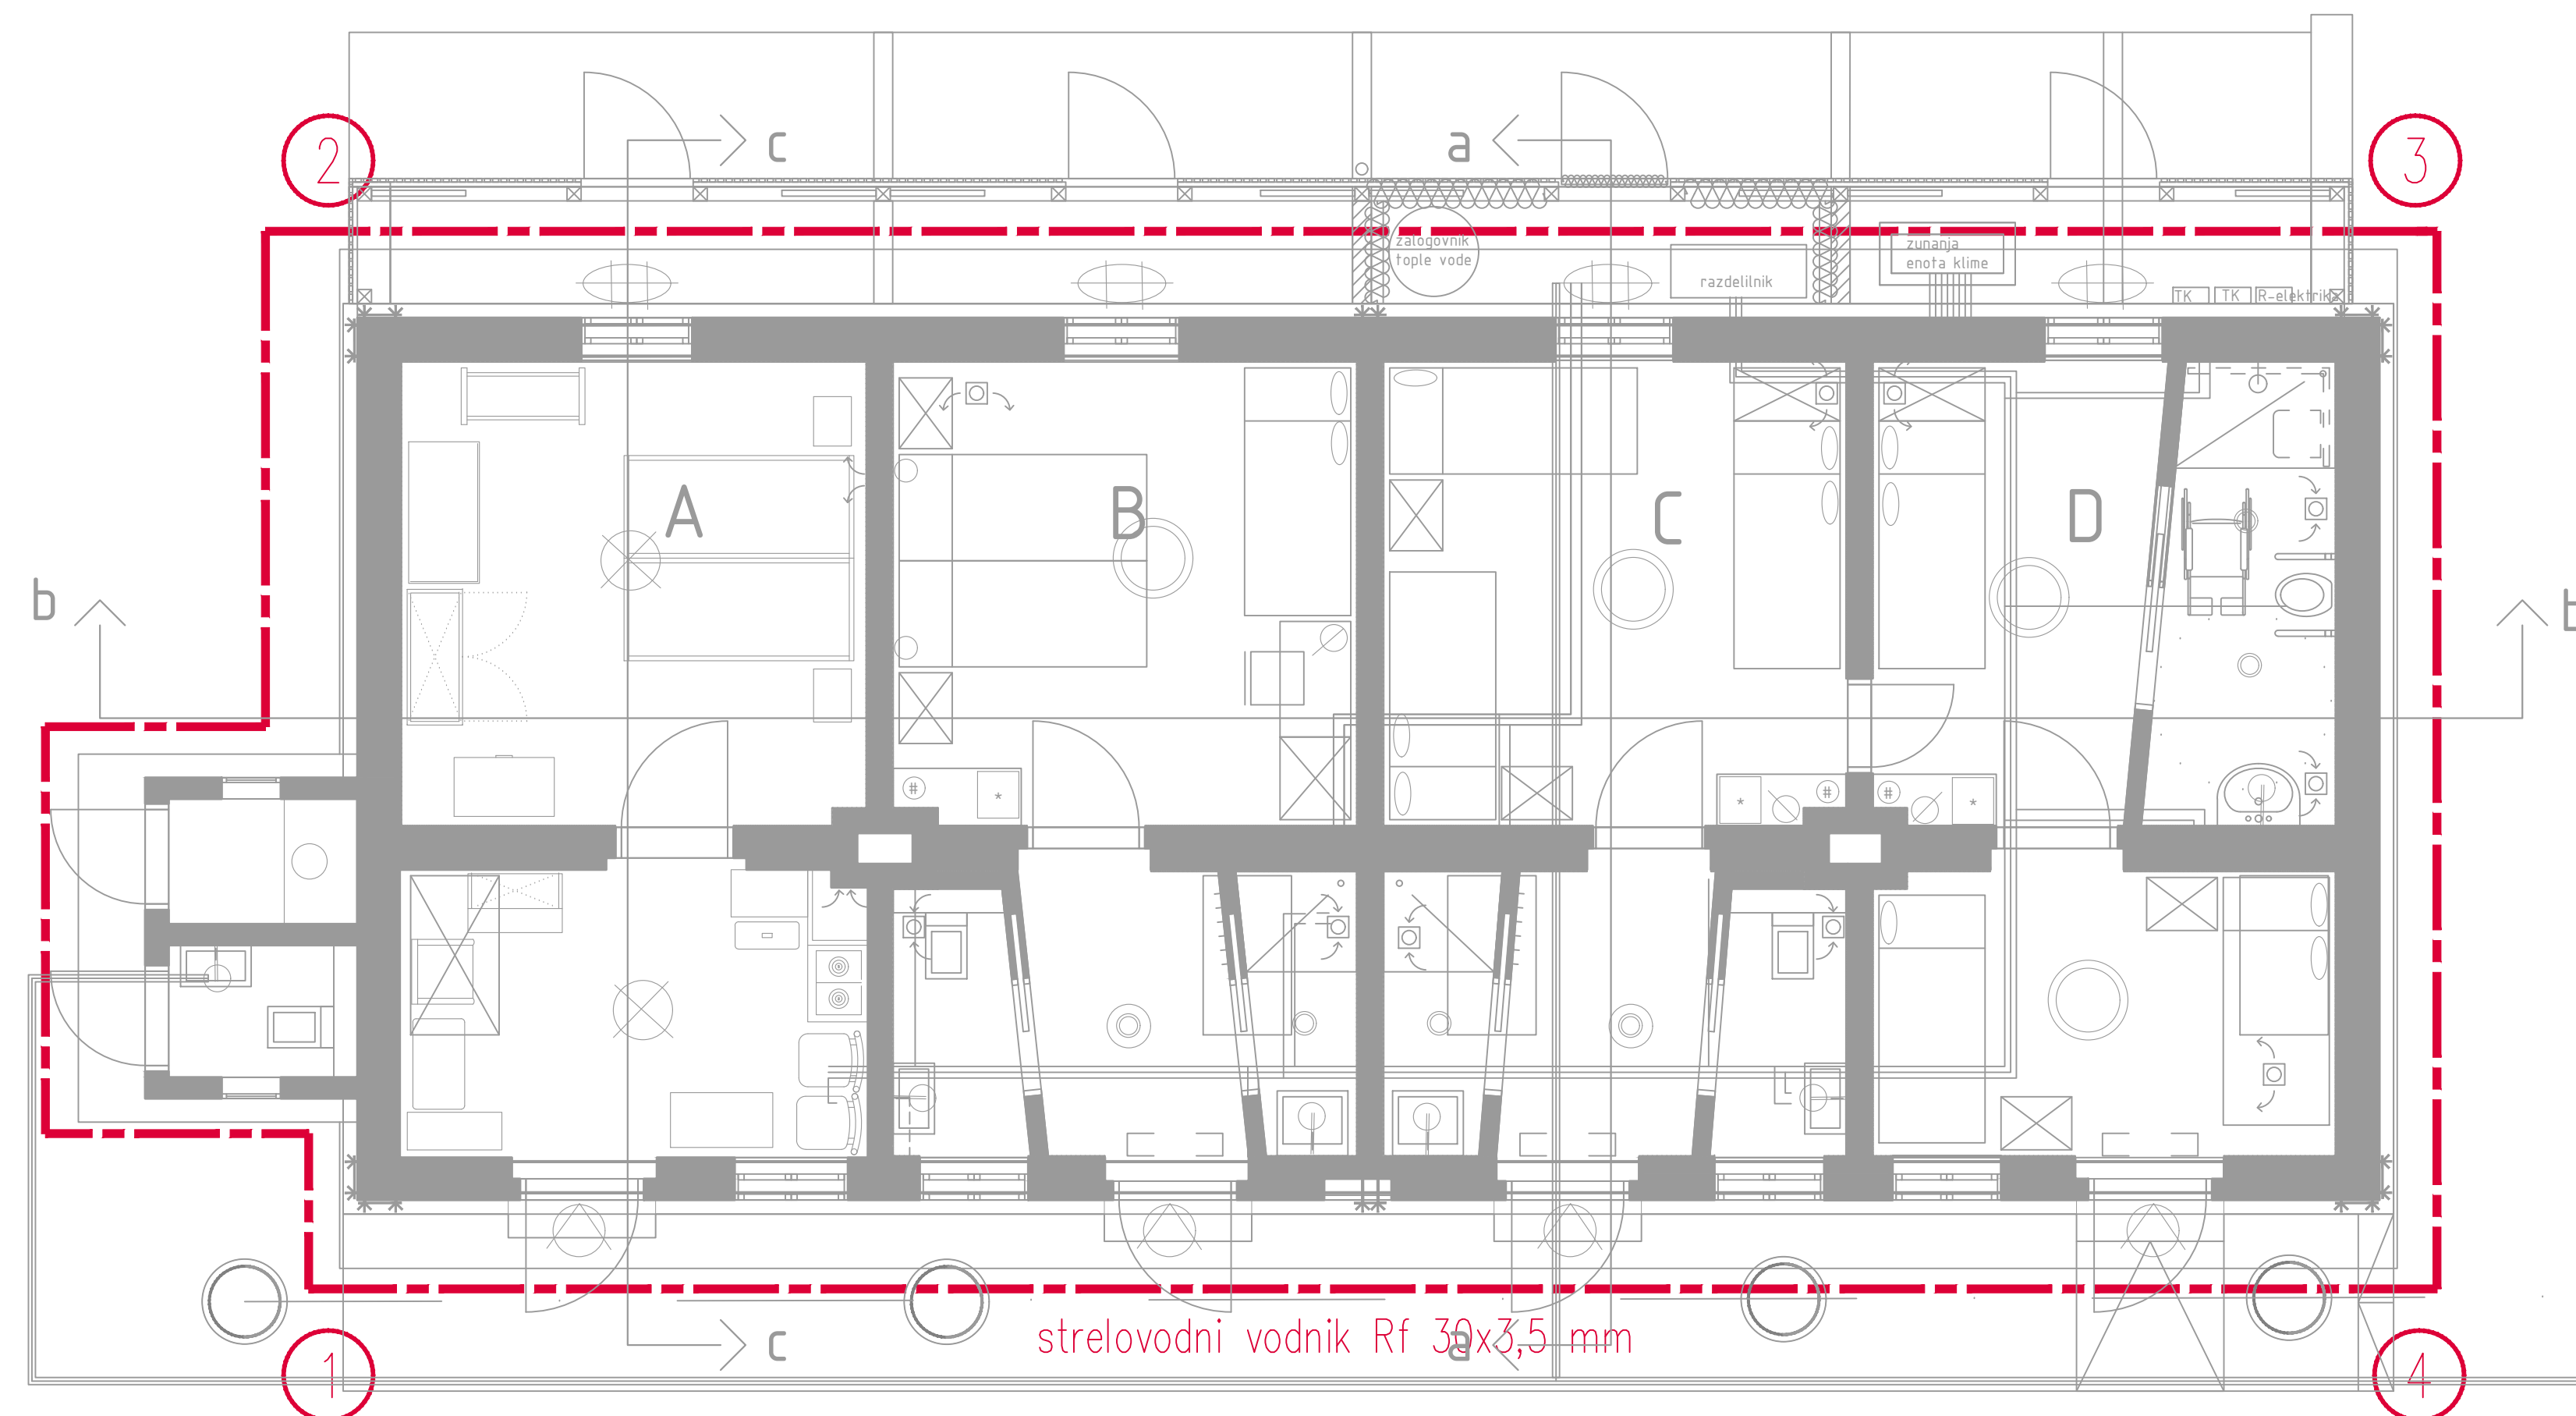[illegible]

SEZNAM SIMBOLOV

12 kom sponka za povezavo strelovodne napeljave

4 kom žlebna sponka namenjena za ozemljitev žlebov

42 kom podpornica za pritrditev strelovodnih vodnikov na fasado in strešno kritino

4 kom merilni stik nameščen na strelovodnih odvodih v višini 2 m od tal in opremljen z napisno ploščico in zaporedno številko po načrtu

ŠTEV.		DATUM							
		OPIS SPREMEMBE							
investitor/naročnik:						GE- TRI UROŠ ŽIBRET s.p. Ponikva pri Žalcu 44k 3310 Zalec; Slovenija GSM + 386 (0)41 527 891 mail: uros.zibret@gmail.com			
OBČINA HRASTNIK Pot Vitka Pavlica 5 1430 Hrastnik									
objekt/kakcija:									
MLAKARJEVO STANOVANJE MUZEJ IN NASTANITIVNE KAPACITETE (ESD 19535)									
vrsta projekta:									
PZI									
načrt:									
ELEKTRIKA						št. projekta:			
merilo:						št. načrta:			
1:50						18/21			
vrsta projekta:						št. nape:			
PZI						18/21			
vrsta in vsebina dela načrta:						3			
TILORIS PRILUČJA STRELOVOD						id. št.			
						odgovorni vodja projekta:			
						ALEKSANDRA PENCA univ.dipl.inž.arh.			
						id. št.			
						odgovorni projektant:			
						Uroš ŽIBRET dipl.inž.el.			
						id. št.			
						projektanti:			
						Uroš ŽIBRET dipl.inž.el.			
						datum:			
						št. risbe			
						2			
						št. lista			
						4			
						št. listov			
						4			
NAROČITI SO LASTI PROJEKTANTA IN JIH NI DOVOLJENO POSILJATI TRETJIIM OSEBAM. NAROČITI VELJAJO LE ZA PREDEMETEN OBJEKT IN IMEN ZA KATEREGA SO IZZDALE.									