


10	11	12	13	14	15	16	17	18	19
----	----	----	----	----	----	----	----	----	----

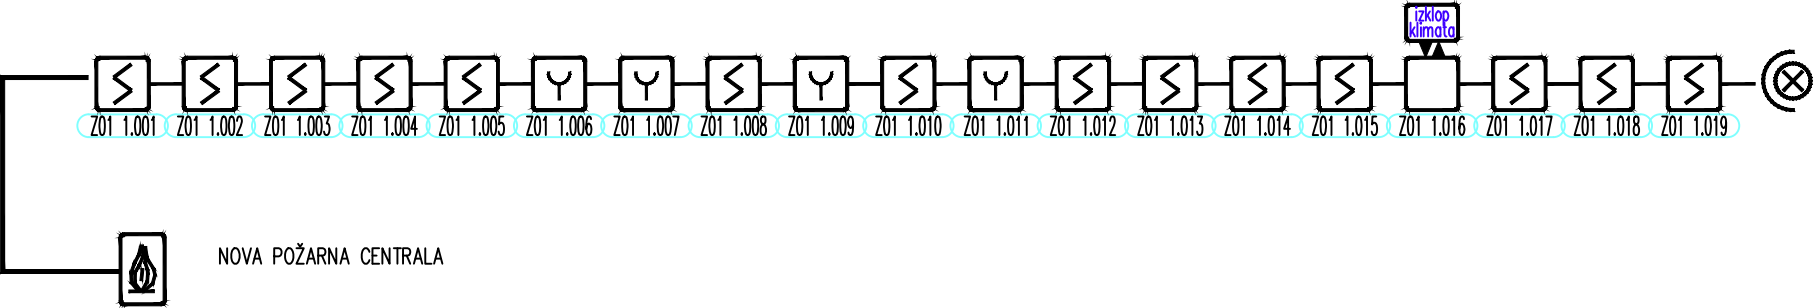

INVESTITOR: MURDOCHNIK	OBJEKT: LOKACIJA	VSEBINA: RISBE	IDENT. ST.	DATUM: IZDELAVE	ST. PROJEKTA	PROJEKT	ST. MACTIA
OBČINA HRASNIK Pot Vitka Pavliča 5 1430 Hrasnik	MLAKARJEVO STANOVANJE MUZEJ IN NASTANITVENE KAPACITETE (ESD 19353)	UROŠ ŽIBRET s.p. Ponikva pri Žalcu 44 K 3310 Žalec	E-1926	MAREC 2022	18/21	PZI	18/22
			ODG. PROJEKTANT	DATUM: PODPISA	PODPIS	ST. JARPE	ST. RISBE
			UROŠ ŽIBRET	8.3.2022		3	8
			PROJEKTANT	DATUM: PODPISA	PODPIS	ST. LISTA	ST. LISTOV
			UROŠ ŽIBRET	8.3.2022		1	1