


IZGLED PRIKLOPA NA LESENEM NN DROGU

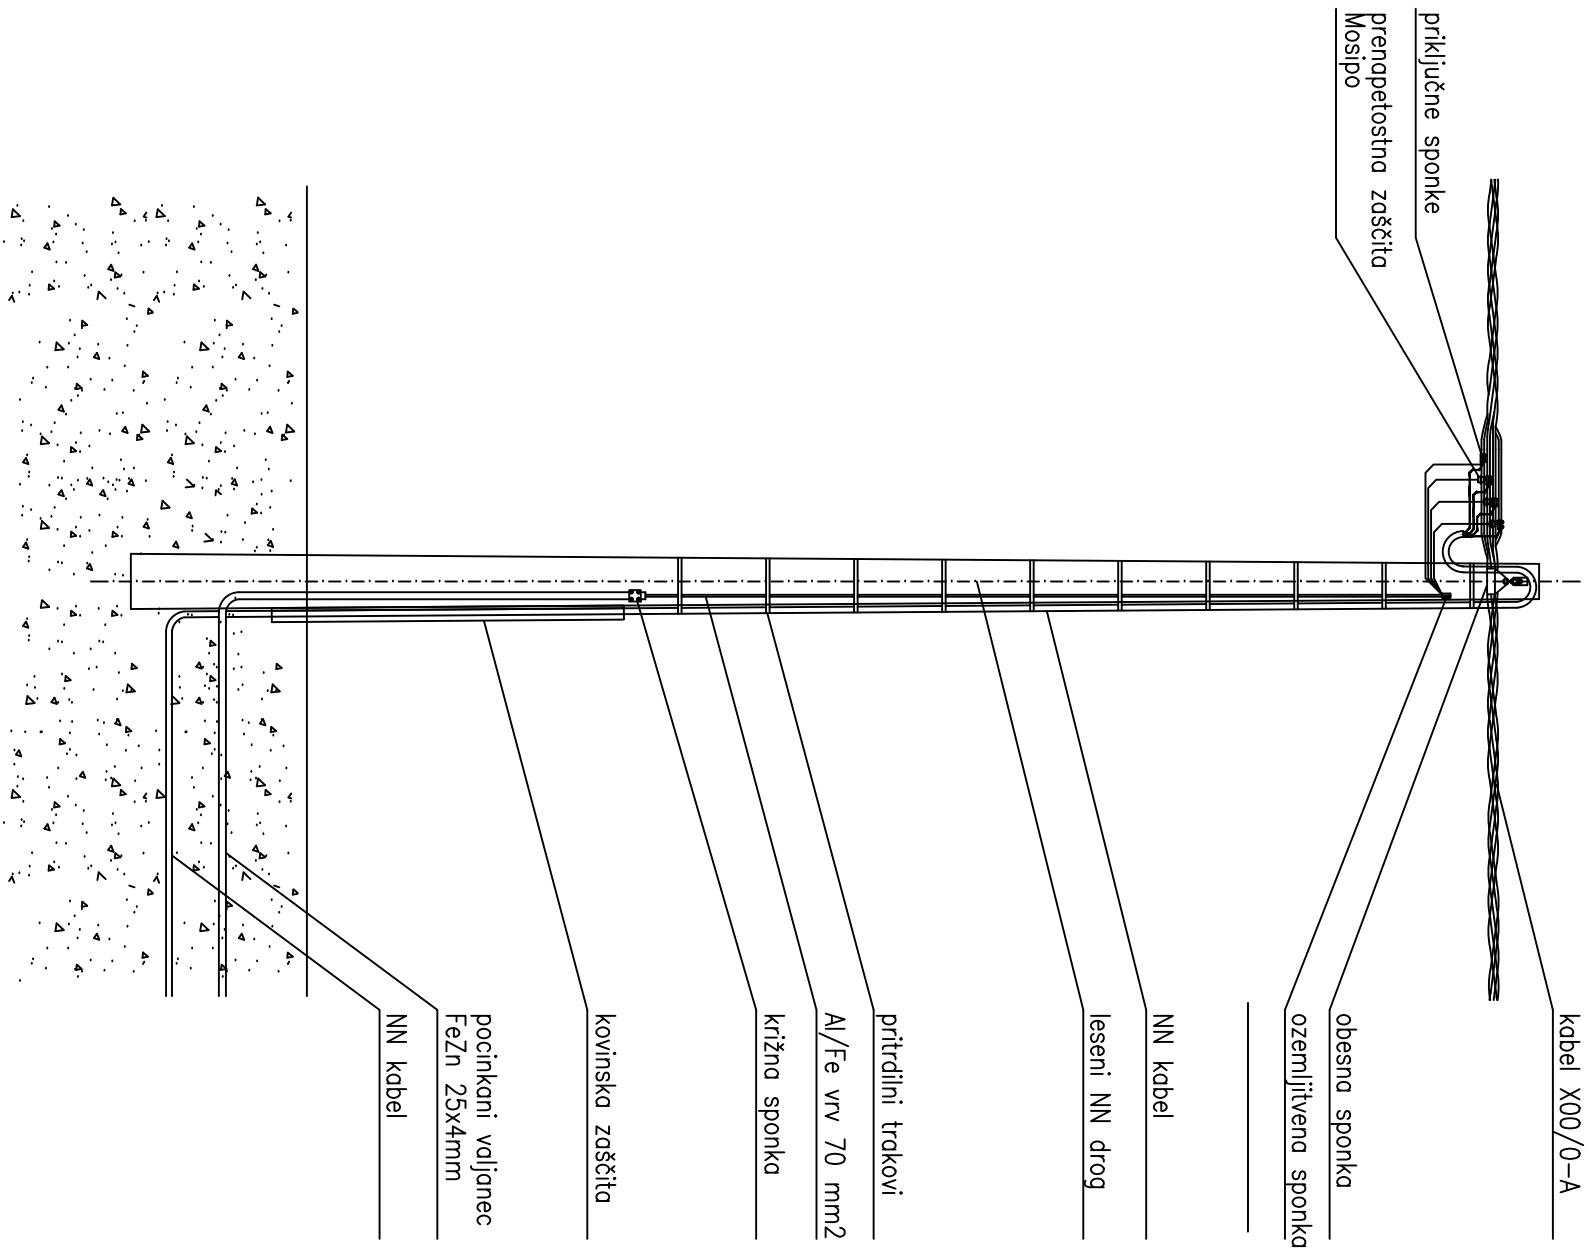

INVESTITOR / MEROČNIK:

OBČINA HRASTNIK
Pot Vitka Pavliča 5
1430 Hrastnik

OBJEKT / LOKACIJA:

MLAKARJEVO STANOVANJE
MUZEJ IN NASTANITVENE KAPACITETE
(ESD 19353)

UROŠ ŽIBRET s.p.
Ponikva pri Žalcu 44 K
3310 Žalec

VSEBINA RISBE:

IZGLED PRIKLOPA DOVODNEGA
KABLA NA DROG

IDENT. ST.

E-1926

DATUM IZDELAVE
MAREC 2022

ST. PROJEKTA
18/21

PROJEKT
PZI

ST. MAPI
18/22

ODG. PROJEKTANT

UROŠ ŽIBRET

dipl.inz.el.

DATUM PODPISA

8.3.2022

PODPIS

ST. MAPPE

3

ST. RISBE

10

PROJEKTANT

UROŠ ŽIBRET

dipl.inz.el.

DATUM PODPISA

8.3.2022

PODPIS

ST. LISTA

1

ST. LISTOV

1