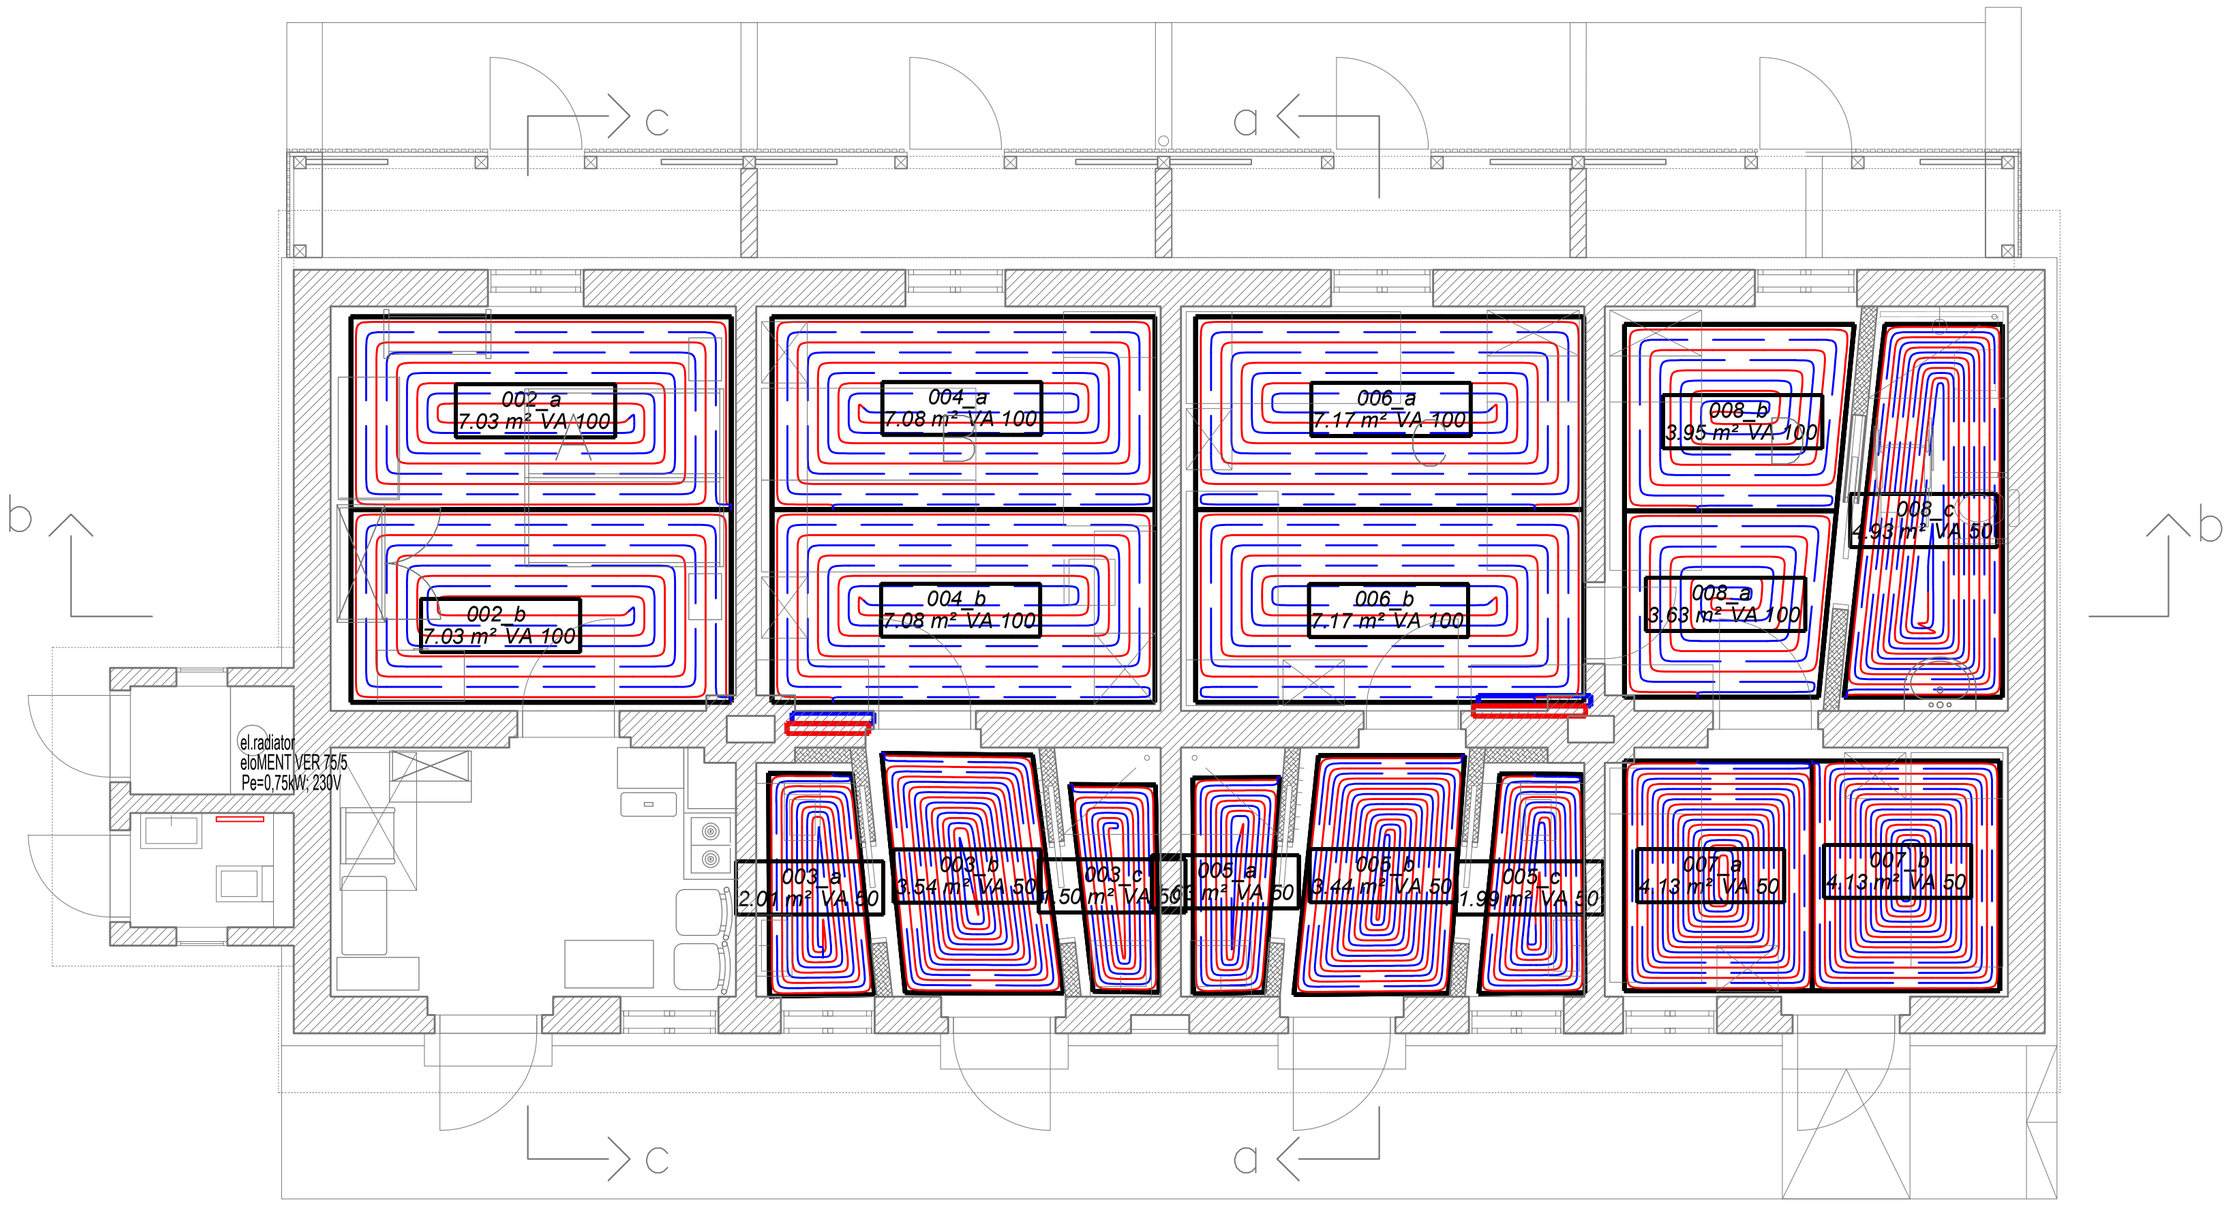

OGREVANJE

St.	DATUM	IME in PRIMEK	REVIZIJA - SPREMEMBA	OPOMBA
				/

IZVAJALEC

Smati d.o.o.
svetovanje, projektiranje in inženiring
info@smati.si
Florjanska 27
8290 SEVNICA

INVESTITOR
OBČINA HRASTNIK
Pot Vitka Pavliča 5, 1430 Hrastnik

OBJEKT/KRAJ	MLAKARJEVO STANOVANJE - MUZEJ IN NASTANITVENE KAPACITETE (EŠD 19353) Ulica Prvoborcev 26, 1430 Hrastnik, parc.št.: 351/4, 353, k.o. 1855 Hrastnik mesto		
NAZIV PROJEKTNE DOKUMENTACIJE	Projekt za izvedbo (PZI)	ST. PROJEKTA	18/21
ODGOVORNI VODJA PROJEKTA	Aleksandra Penca univ.dipl.inž.arh. PA PPN ZAPS 0230	PODPIS	
ODGOVORNI PROJEKTANT	Andrej Sešlar, univ.dipl.inž.str. S-0455	PODPIS	
SODEL. PROJEKTANT	-	PODPIS	
VRSTA NAČRTA	4.1 NAČRT STROJNIH INSTALACIJ IN OPREME	ST. NAČRTA	420/22
RISBA	TLORIS PRITLIČJE Ogrevanje - zanke talnega ogrevanja	MERILO	M 1: 50
		ST. RISBE	P-22-420-1.2
		DATUM	Februar 2022