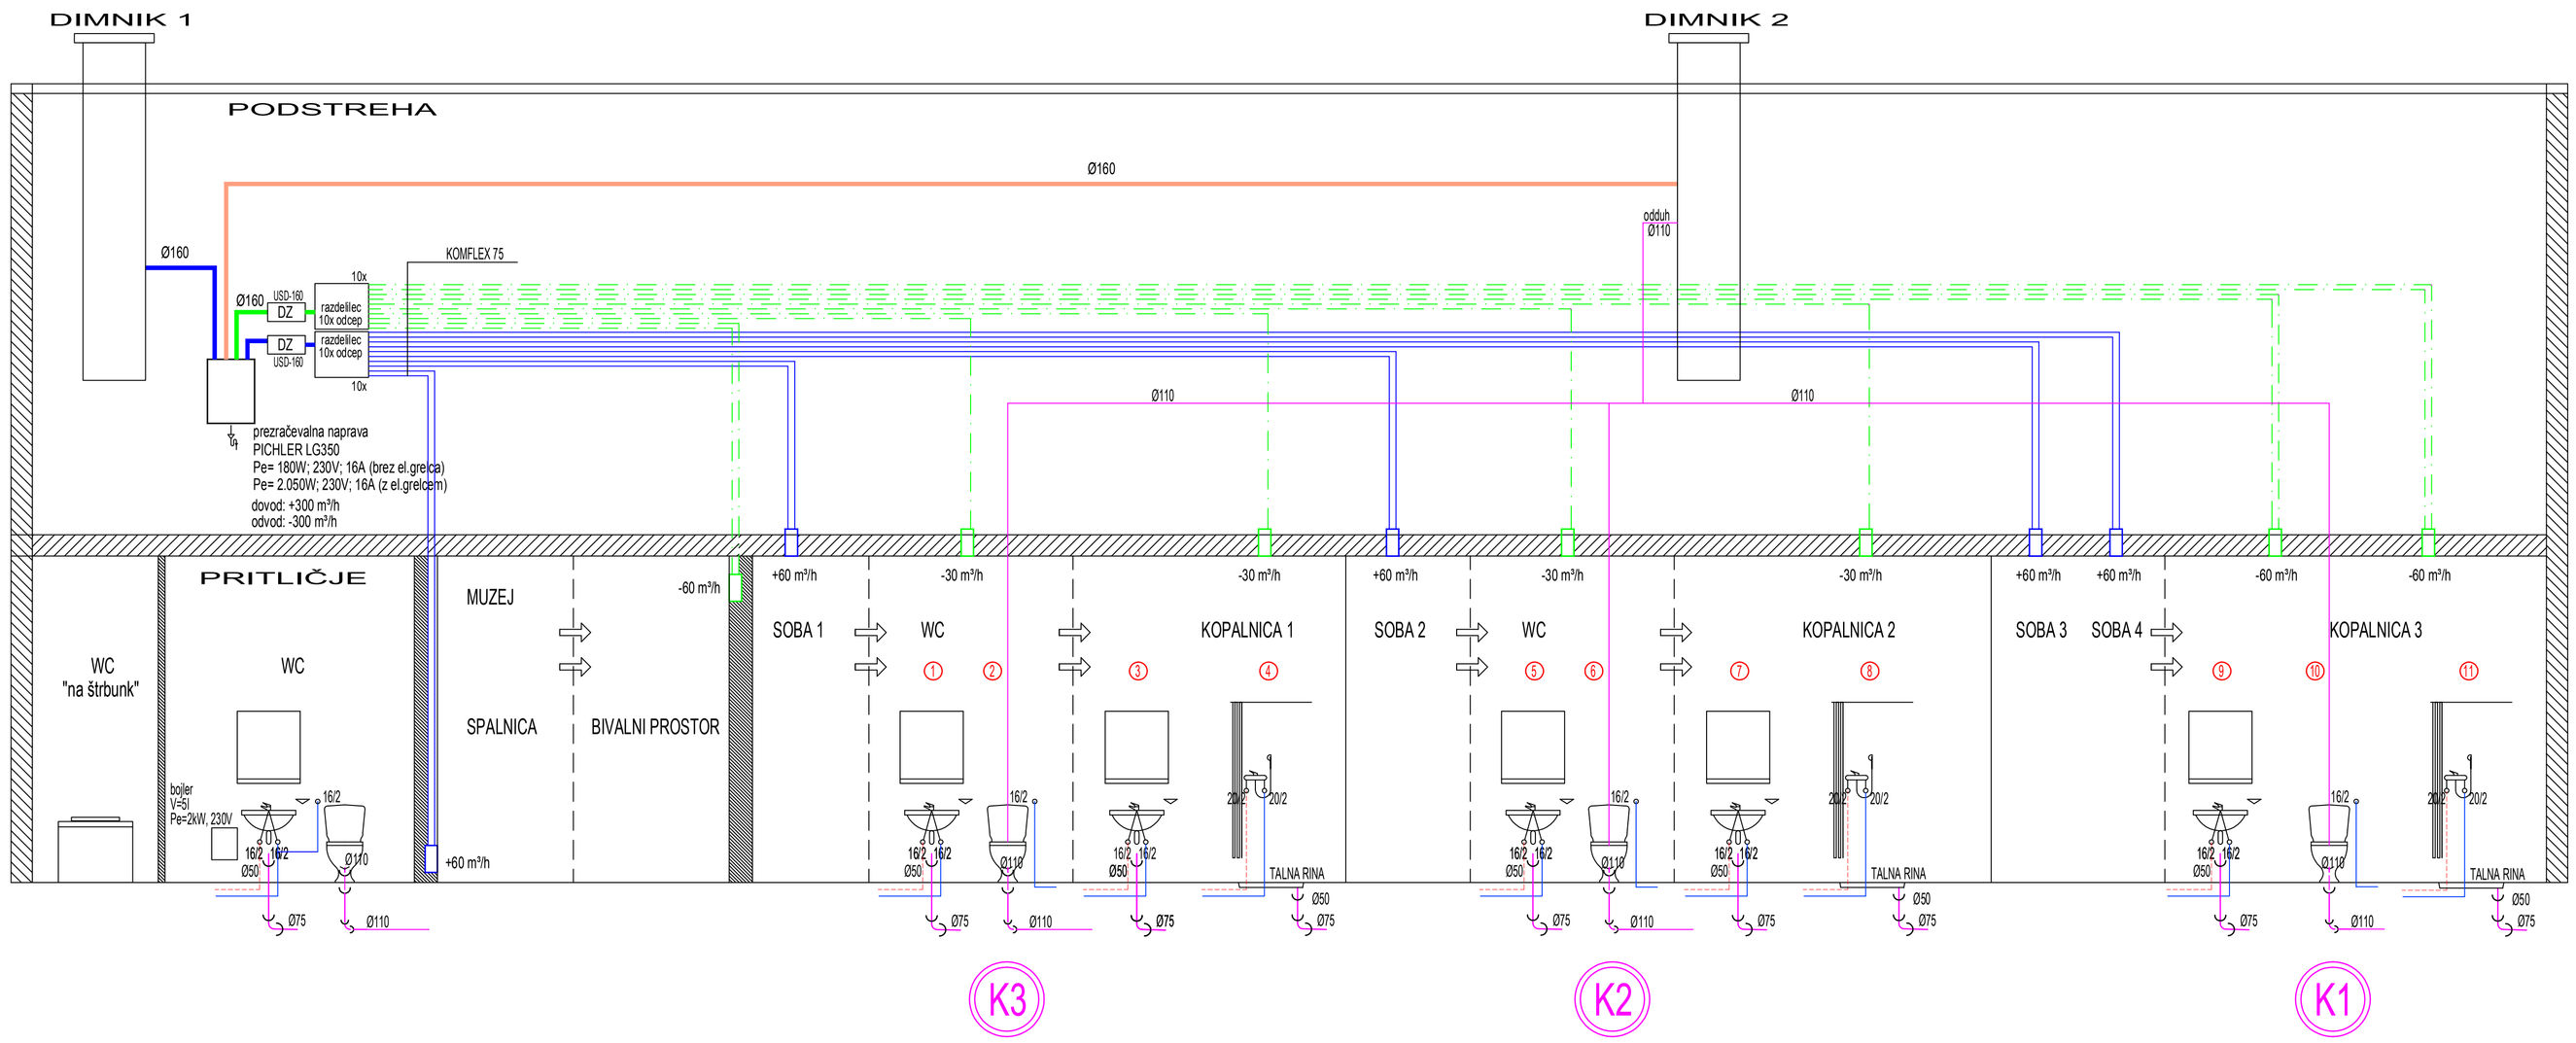

OGREVANJE
PREZRAČEVANJE
VODOVOD IN VERTIKALNA KANALIZACIJA

Št.	DATUM	IME in PRIIMEK	REVIZIJA - SPREMEMBA	OPOMBA
				/

IZVAJALEC	**Smati d.o.o.** svetovanje, projektiranje in inženiring; info@smati.si, Florjanska 27, 8290 SEVNICA	INVESTITOR	OBČINA HRASTNIK, Pot Vilka Pavliča 5, 1430 Hrastnik
OBJEKT/KRAJ	MLAKARJEVO STANOVANJE - MUZEJ IN NASTANITVENE KAPACITETE (EŠD 19353) Ulica Prvoborcev 26, 1430 Hrastnik, parc.št.: 351/4, 353, k.o. 1855 Hrastnik mesto		
NAZIV PROJEKTNE DOKUMENTACIJE	Projekt za izvedbo (PZI)	ST. PROJEKTA	18/21
ODGOVORNI VODJA PROJEKTA	Aleksandra Penca univ.dipl.inž.arh. PA PPN ZAPS 0230	PODPIS	
ODGOVORNI PROJEKTANT	Andrej Sešlar, univ.dipl.inž.str. S-0455	PODPIS	
SODEL. PROJEKTANT	-	PODPIS	
VRSTA NAČRTA	4.1 NAČRT STROJNIH INSTALACIJ IN OPREME	ST. NAČRTA	420/22
RISBA	SHEMA VO-KA PREZRAČEVANJE	MERILO	M 1: /
		ST. RISBE	P-22-420-3.1
		DATUM	Februar 2022