



PRITLIČJE

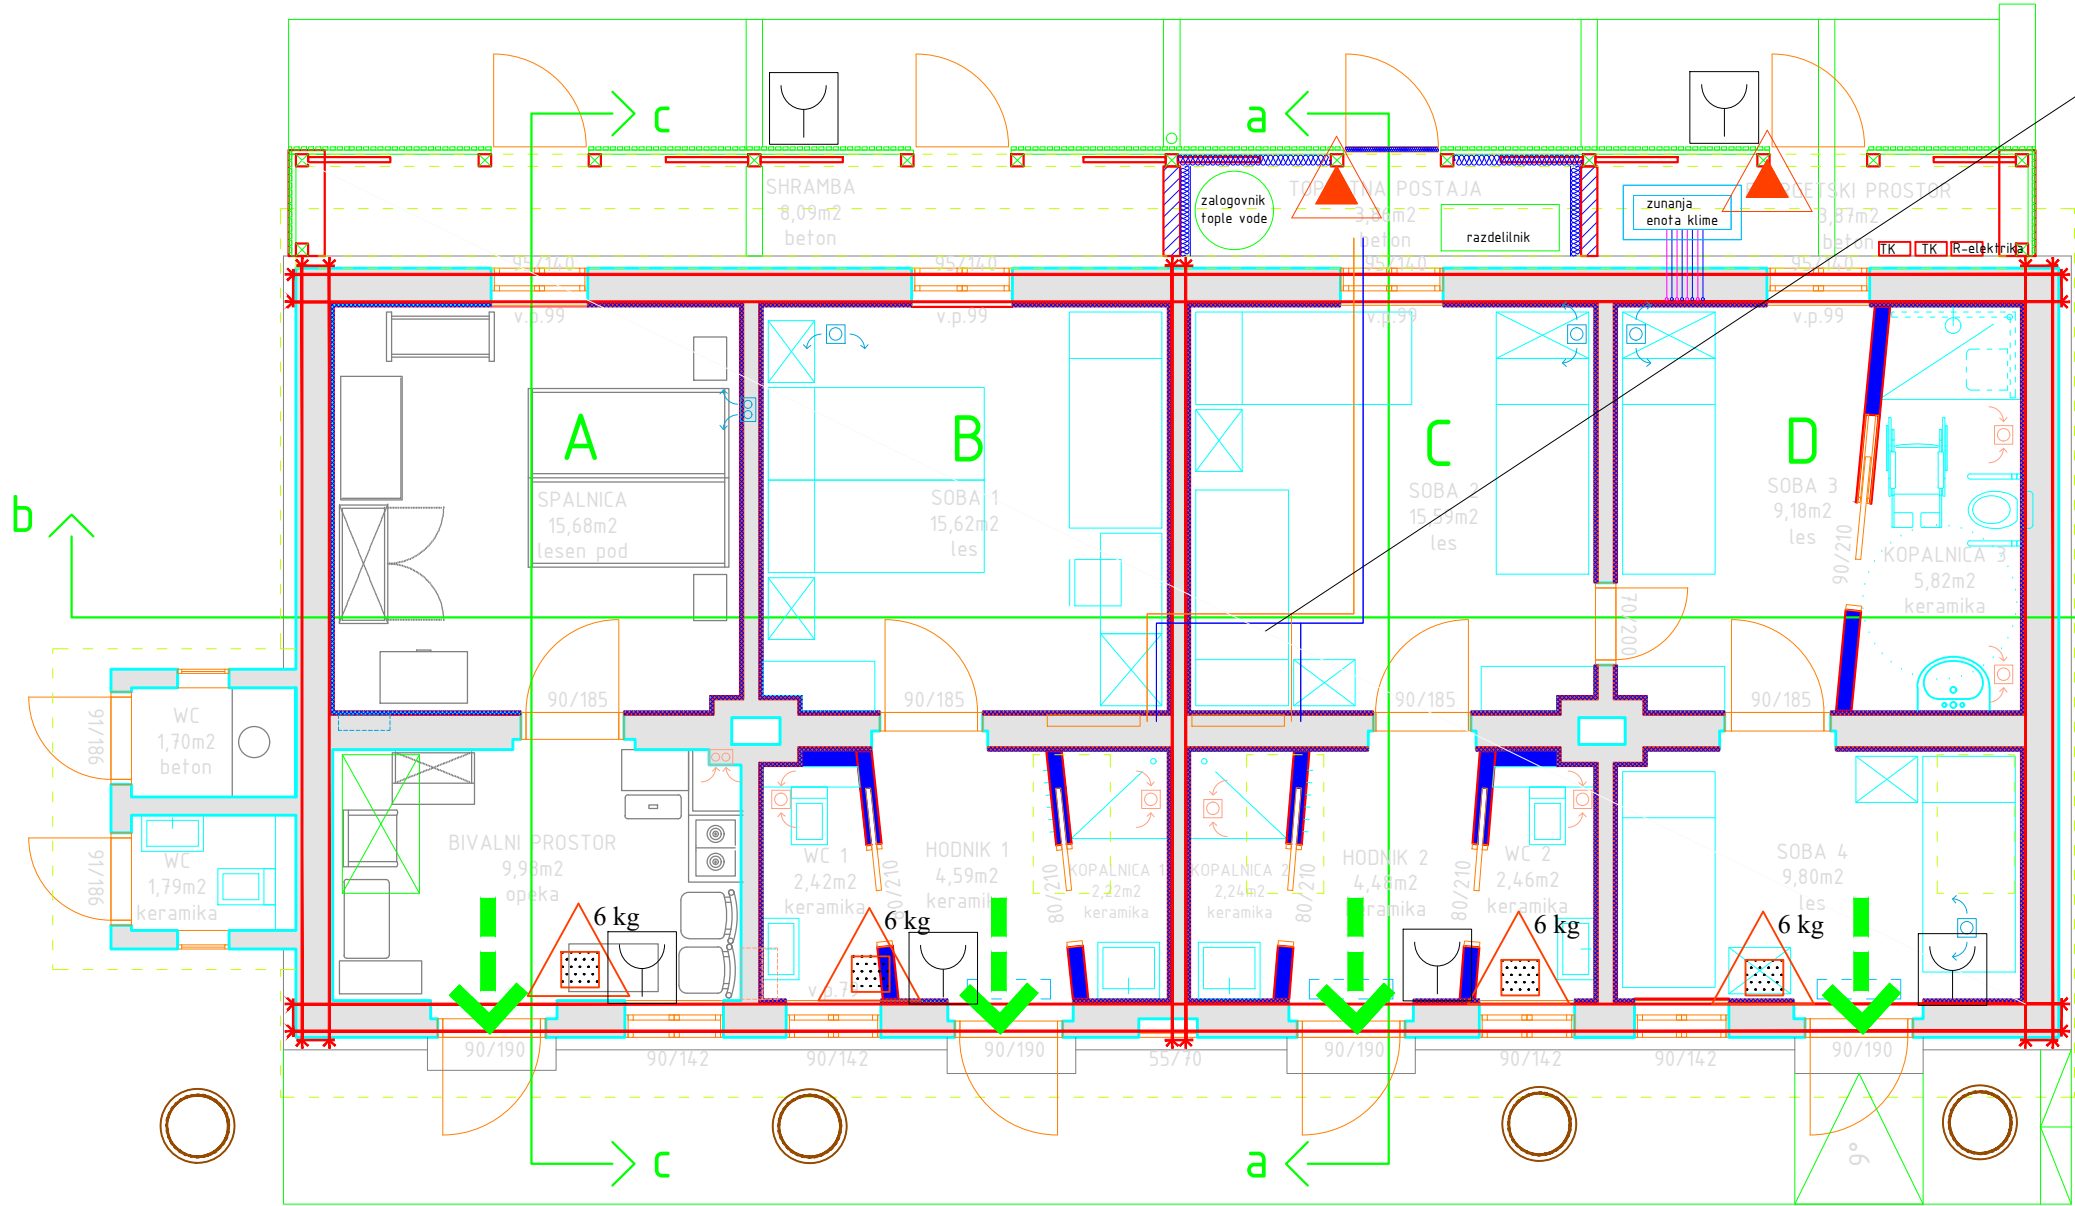

- LEGENDA :
- Smer evakuacije
 - Izhod na prosto
 - Ročni gasilni aparat ABC - 6 kg (predlog)
 - Ročni gasilni aparat CO2
 - Požarni sektor
 - Ročni javljalnik požara
 - Avtomatski javljalnik požara
 - Varnostna razsvetljava

investitor: OBČINA HRASTNIK Pot Vitka Pavliča 5, 1430 Hrastnik			objekt: MLAKARJEVO STANOVANJE – MUZEJ IN NASTANITVENE KAPACITETE (EŠD 19353)		
odgovorni vodja projekta: ALEKSANDRA PENCA, univ.dipl.inž.arh. identifikacijska št.: ZAPS 0230			odgovorni projektant faze: ALEŠ HUDERNIK, univ.dipl.gosp.inž.stroj. identifikacijska št.: IZS TP - 0706		
načrt: TLORIS PRITLIČJA			faza projekta: NAČRT POŽARNE VARNOSTI		
številka projekta: 18/21	številka načrta: NPV 2884 - 2021	vrsta projekta: PZI	merilo: 1:75	datum: MAREC 2022	št. lista: 01

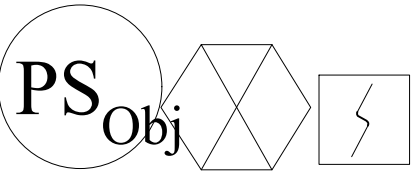