


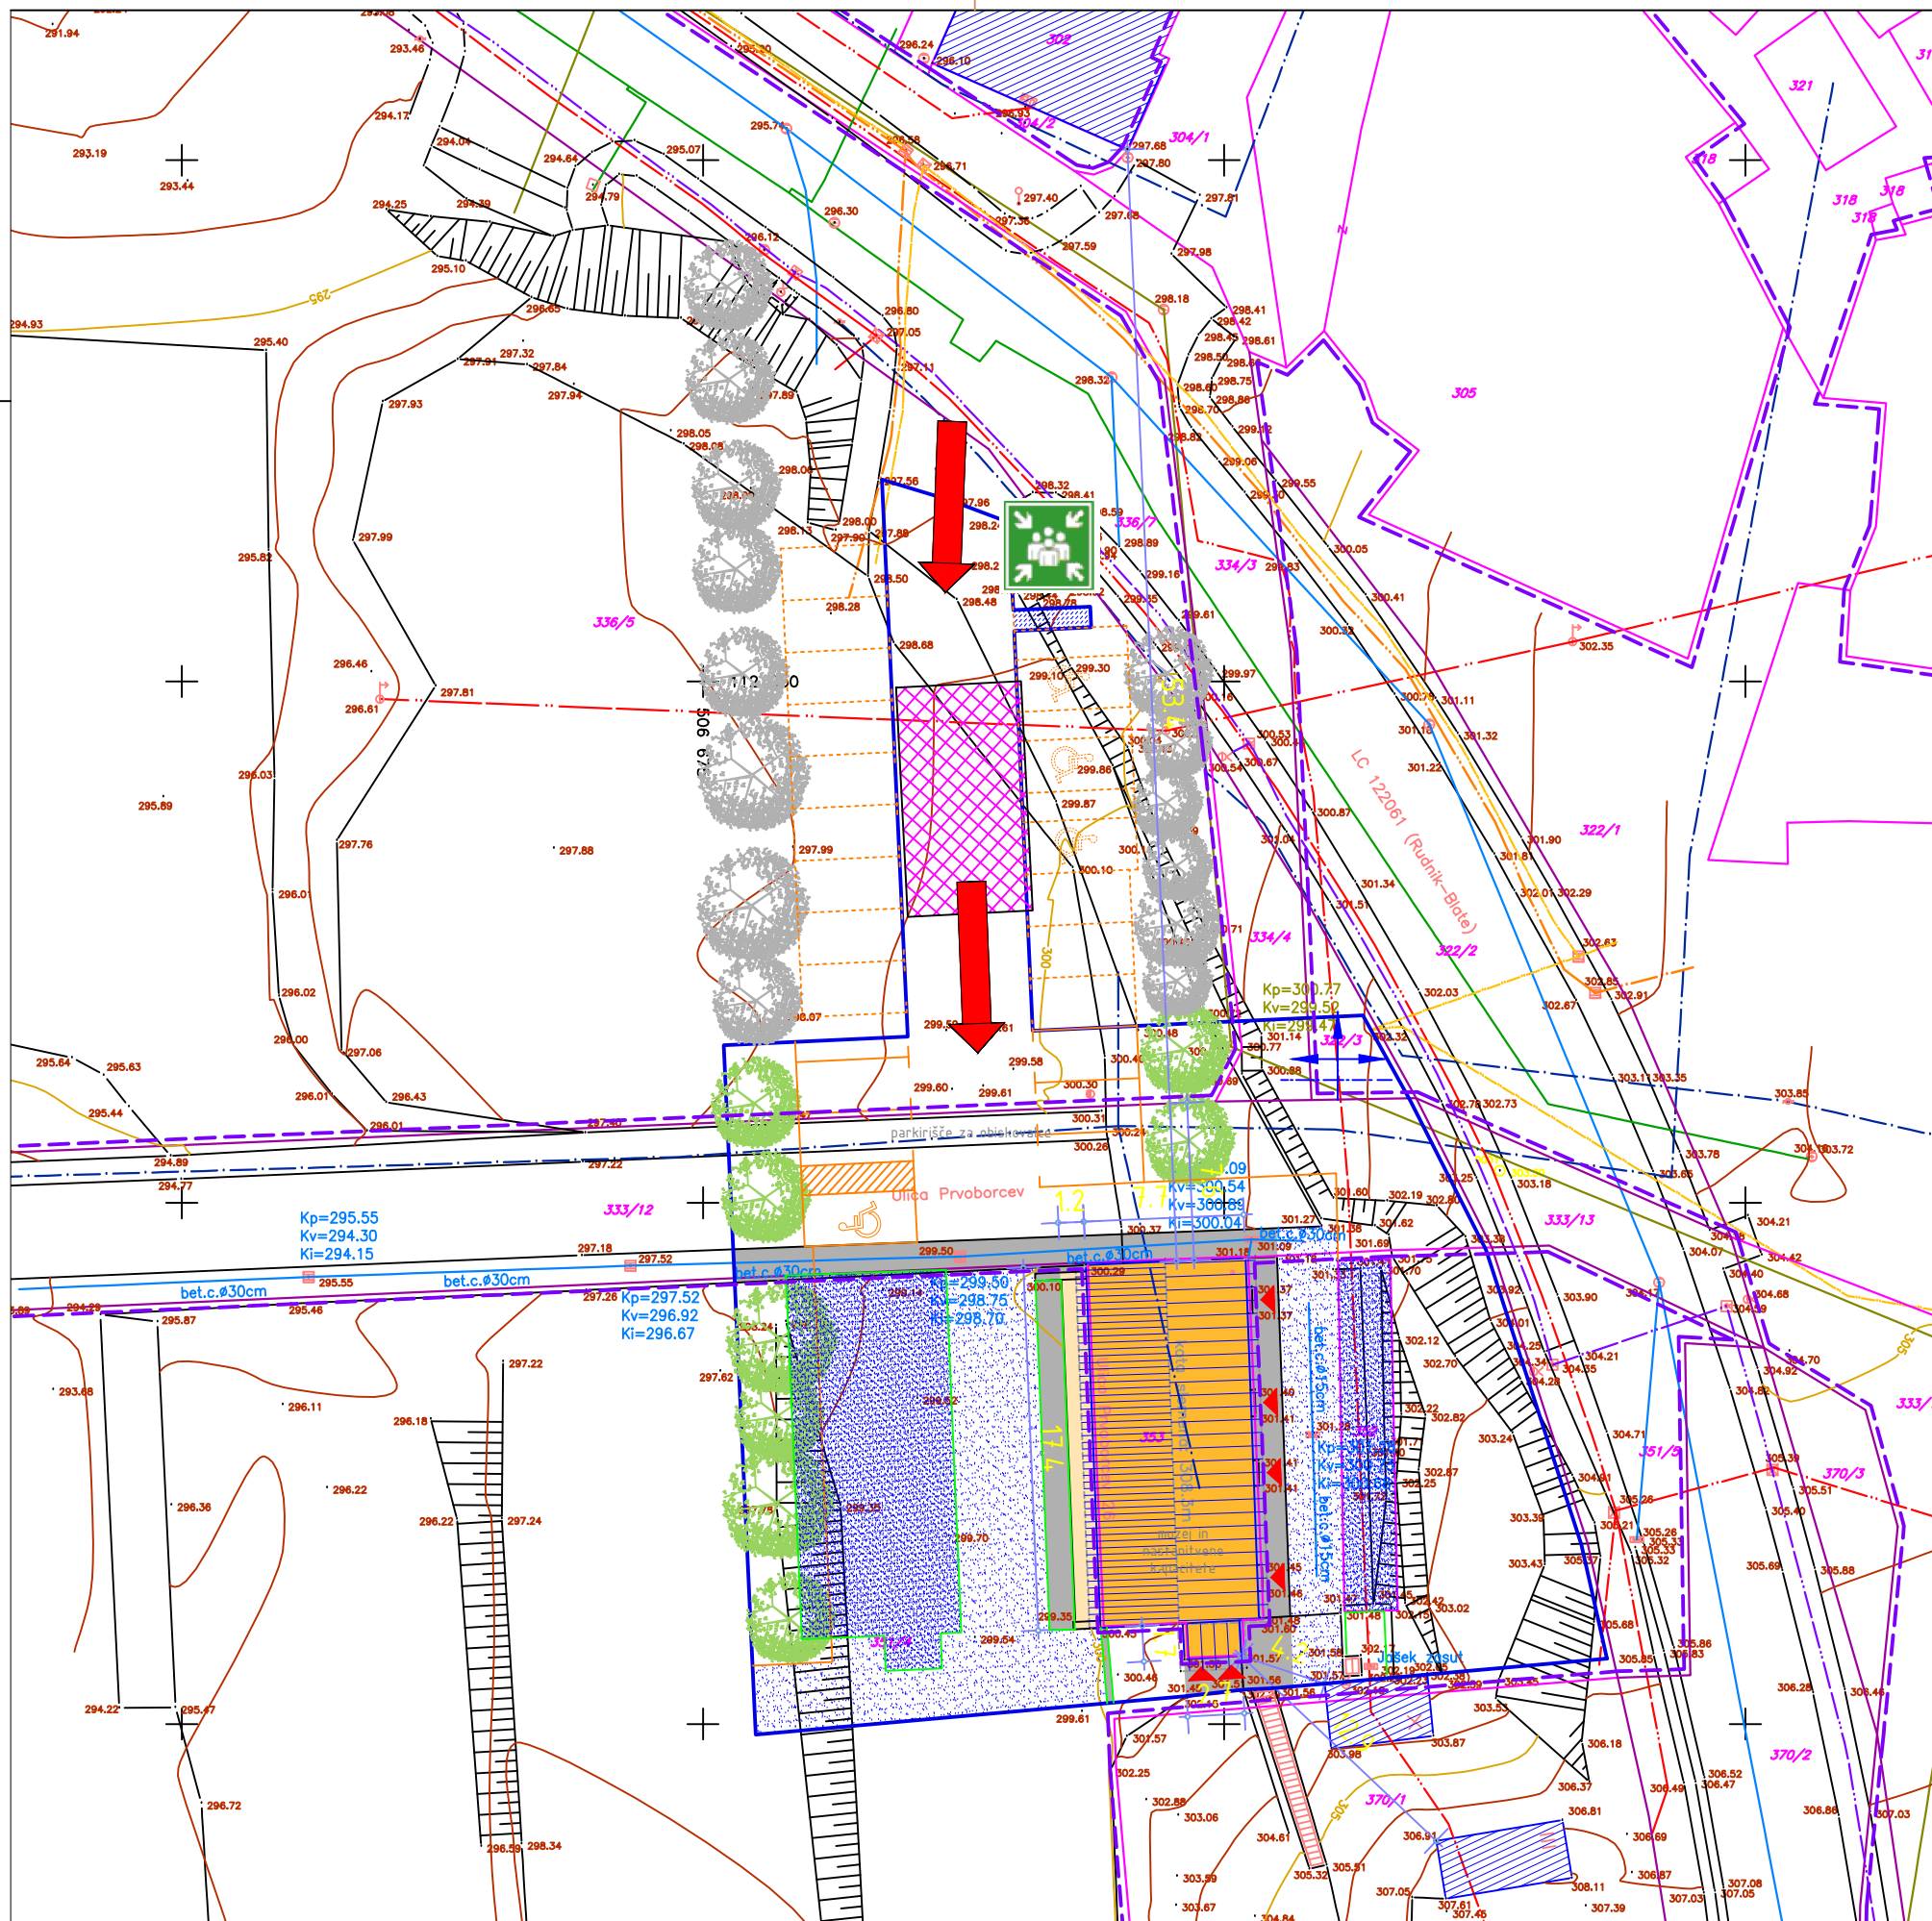

LEGENDA:

Obstoječe:

- parcelna meja
- posestna meja - poteka po parcelni meji
- uređitveno območje/območje gradbišča
- zelenje
- objekt
- betonski tlak
- dostopi
- streha objekta

Predvideno:

- shrambe
- peščena površina
- asfalt
- območje nekdanih stavb in drvarnic
- uvoz
- ekološki otok

Predvideno po OPPN - izvedba v naslednjih fazah:

- drevesa
- parkirišča

G.II - obstoječe:

- vodovod
- elektrika (podzemni vod)
- elektrika (nadzemni vod)
- javna razsvetljava
- CoTV
- telefon
- kanal. - odpadna
- kanal. - meteorna
- vročevod

LEGENDA :

- Zunanji nadzemni hidrant
- Intervencijska pot
- Postavitvena površina za gasilce / 11 x 6 m
- Zbirno mesto

investitor: OBČINA HRASTNIK Pot Vitka Pavliča 5, 1430 Hrastnik		objekt: MLAKARJEVO STANOVANJE - MUZEJ IN NASTANITVENE KAPACITETE (EŠD 19353)			
odgovorni vodja projekta: ALEKSANDRA PENCA, univ.dipl.inž.arh. identifikacijska št.: ZAPS 0230		odgovorni projektant faze: ALEŠ HUDERNIK, univ.dipl.gosp.inž.stroj. identifikacijska št.: IZS TP - 0706			
načrt: SITUACIJA		faza projekta: NAČRT POŽARNE VARNOSTI			
številka projekta: 18/21	številka načrta: NPV 2884 - 2021	vrsta projekta: PZI	merilo: %	datum: MAREC 2022	št. lista: 01
 POŽARNA VARNOST PROJEKTIRANJE IN SVETOVANJE ALEŠ HUDERNIK s.p.					