



S: \Projekti\Nizke gradnje\NG_040_2022_Parkirisce Dekani\00_PZI\Graficni del\G.6.1_Detajli_AQUAoil 100-20 S1P BP (20%).dwg

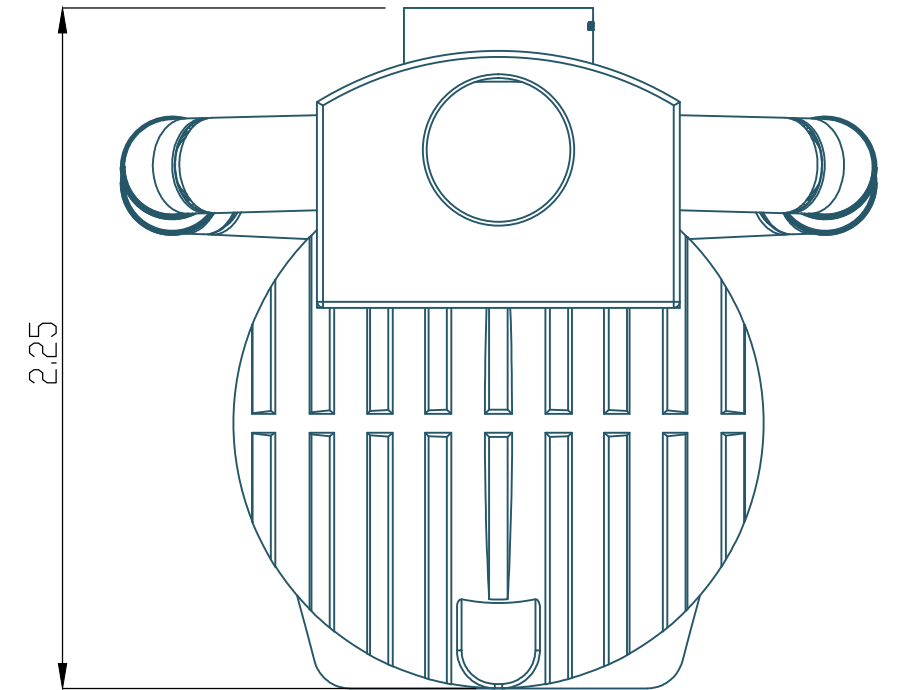

ENOTA DIMENZIJI: m			MERILO: 1:25	MATERIAL:	VOLUMEN:	MASA:
	DATUM	IME	NAZIV			
IZDEL.	24. 04. 2018		214102660_AQUAoil 100-20 S1P BP (20%) SMALL			
POTRDIL	24. 04. 2018					
			IDENT/DRAWING NUMBER			
			214102660			
APLAST ROTOMOULDING PIPING TOOLING http://www.aplast.si						

Projektant:

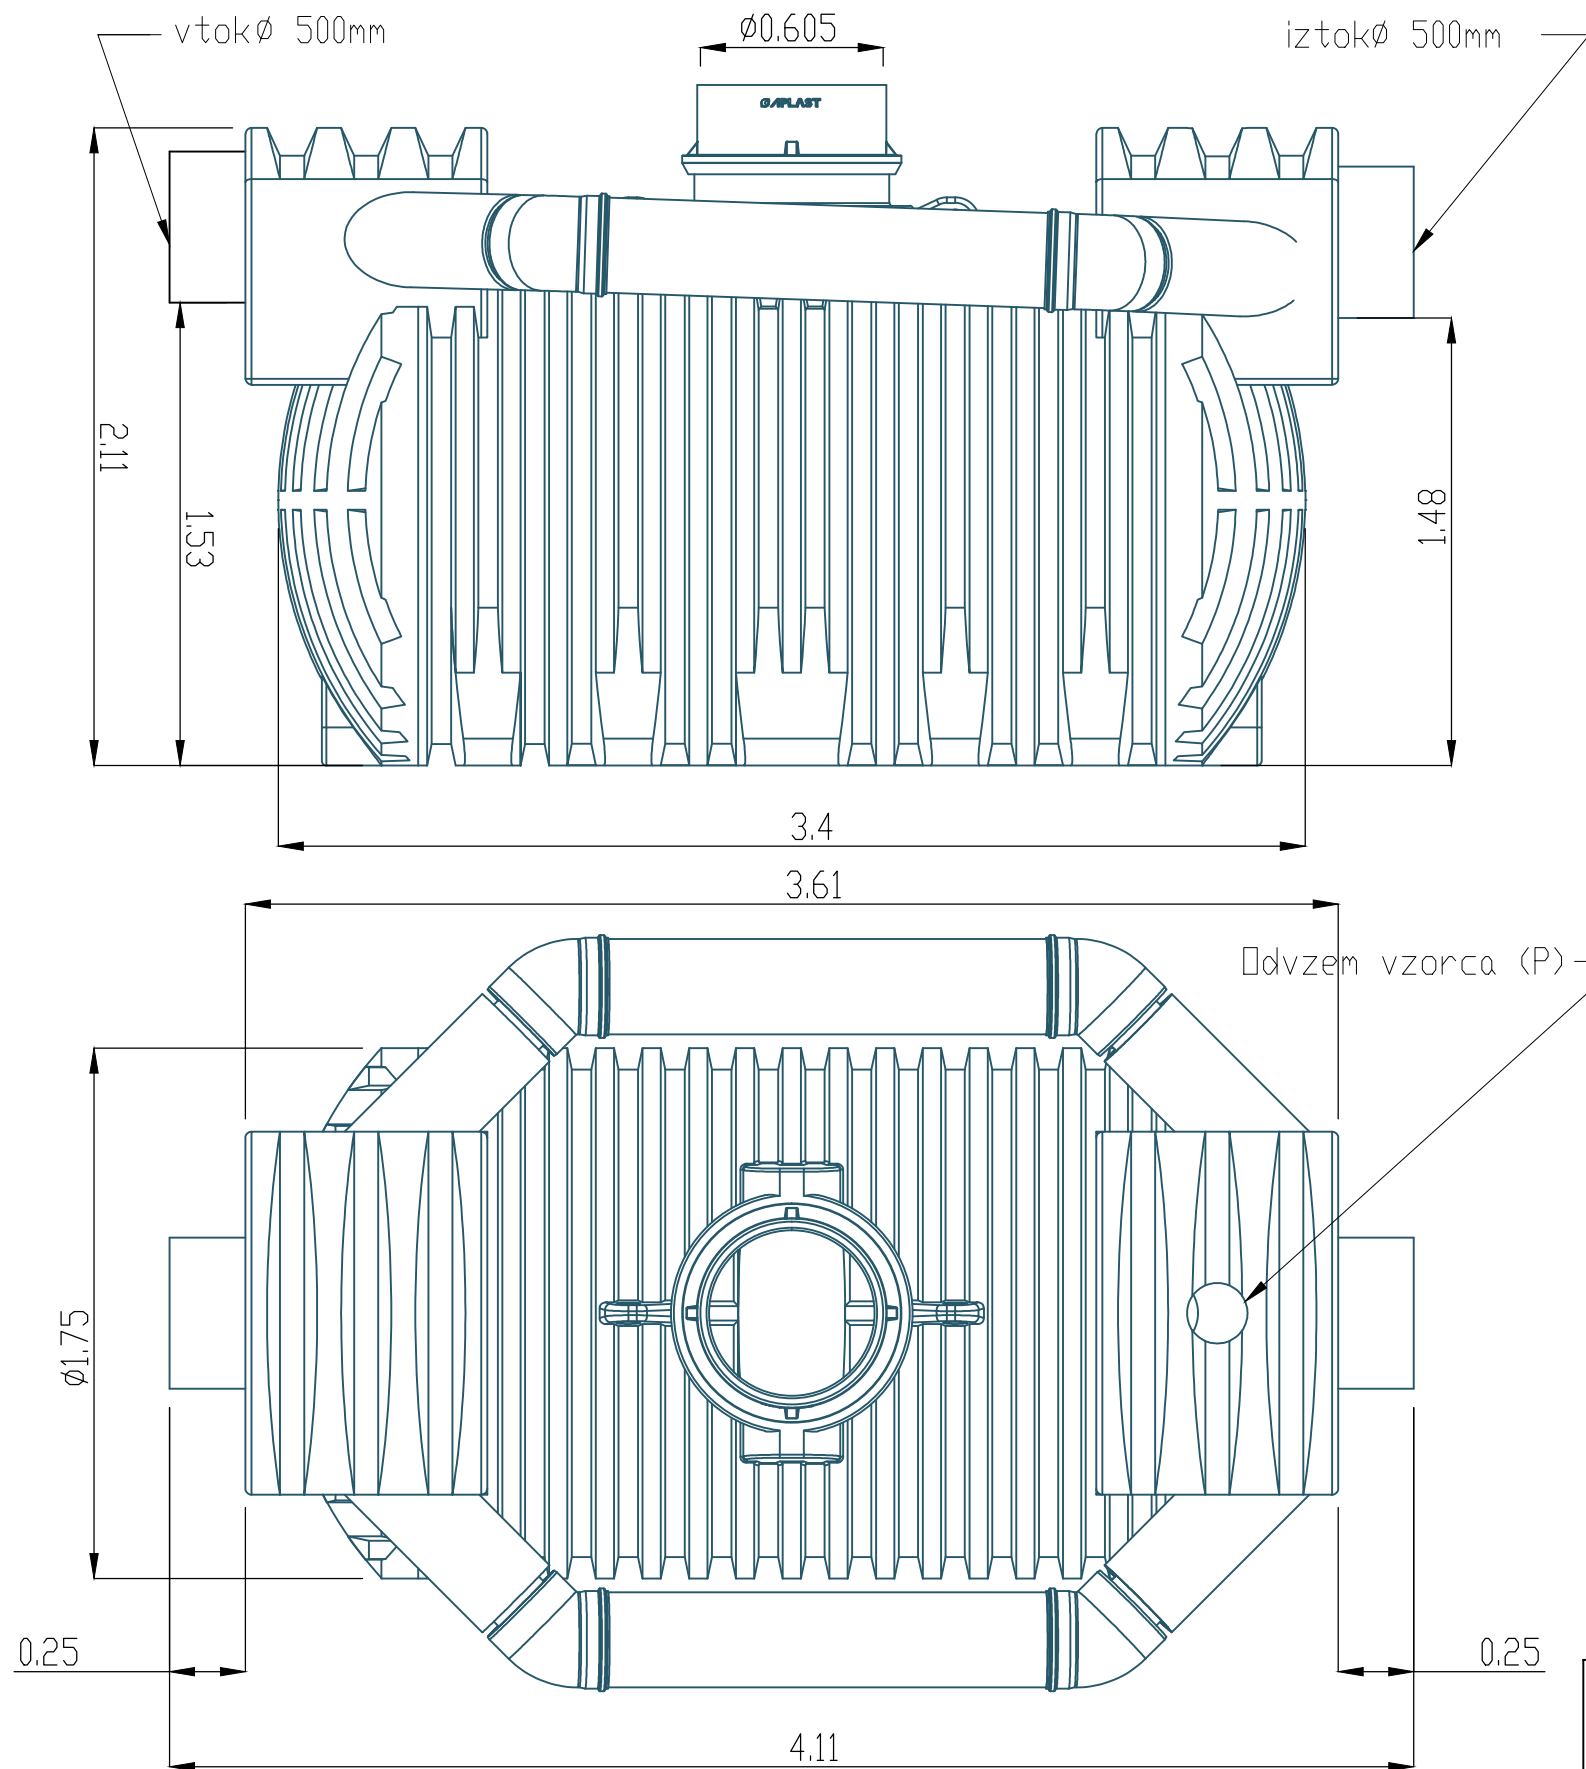

projektna skupina
Prostor d.o.o.
K O P E R

PS Prostor d.o.o.
Urbanizem, projektiranje nizkih gradenj in krajinsko načrtovanje
Pristaniška ulica 12, 6000 Koper

Vrsta projektne dokumentacije (IZP, DGD, PZI, PID):
PZI

Identifikacijska označba projektne dokumentacije:
NG/040-2022

Vsebina grafičnega prikaza:
Tehnični prikazi
DETAJL LOVILCA OLJ

Merilo:
1:50

Pooblaščen arhitekt / inženir
Ime in priimek in strokovna izobrazba:
Arno RUPNIK univ.dipl.inž.grad.

Identifikacijska številka:
G - 0124

Identifikacijska označba grafičnega prikaza:
G.5.1