


DETAJL POSTAVITVE PROMETNEGA ZNAKA OB PLOČNIKU OB VOZIŠČU V NASELJU

M 1:25

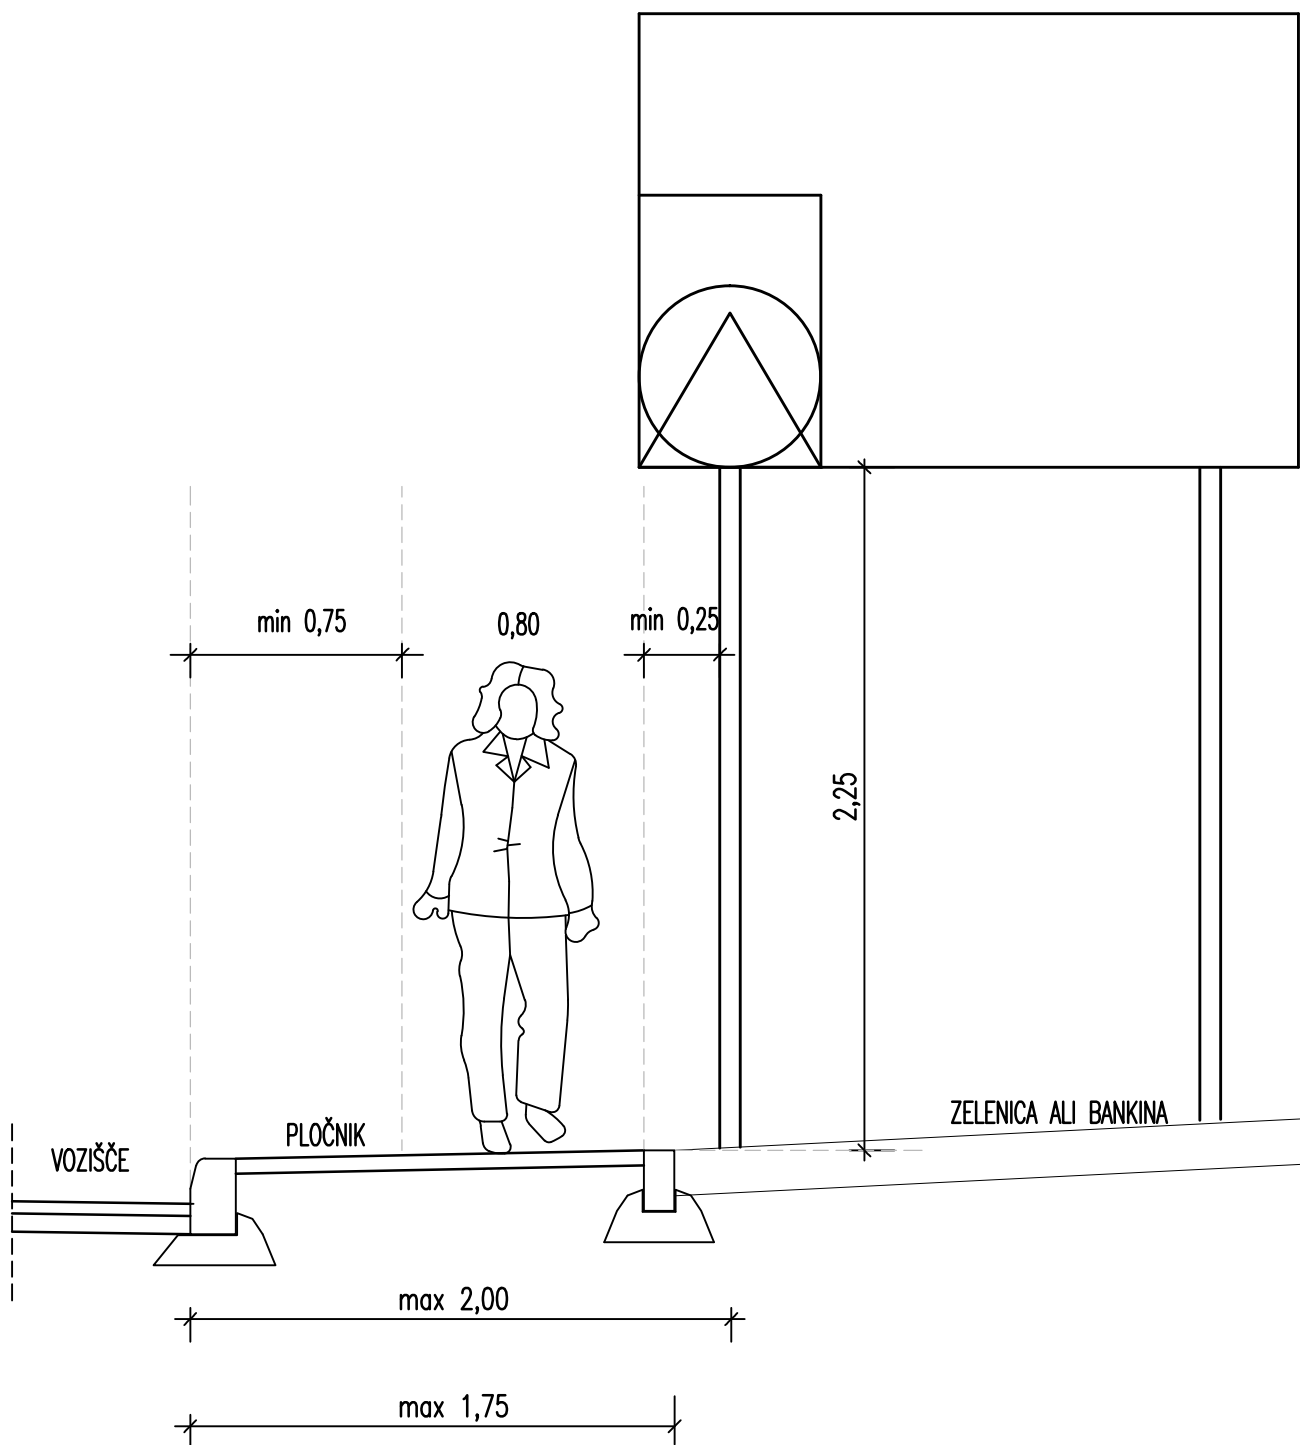

OPOMBA: Maksimalna širina pločnika je 1,75 m
Uporablja se pri ožjih pločnikih.