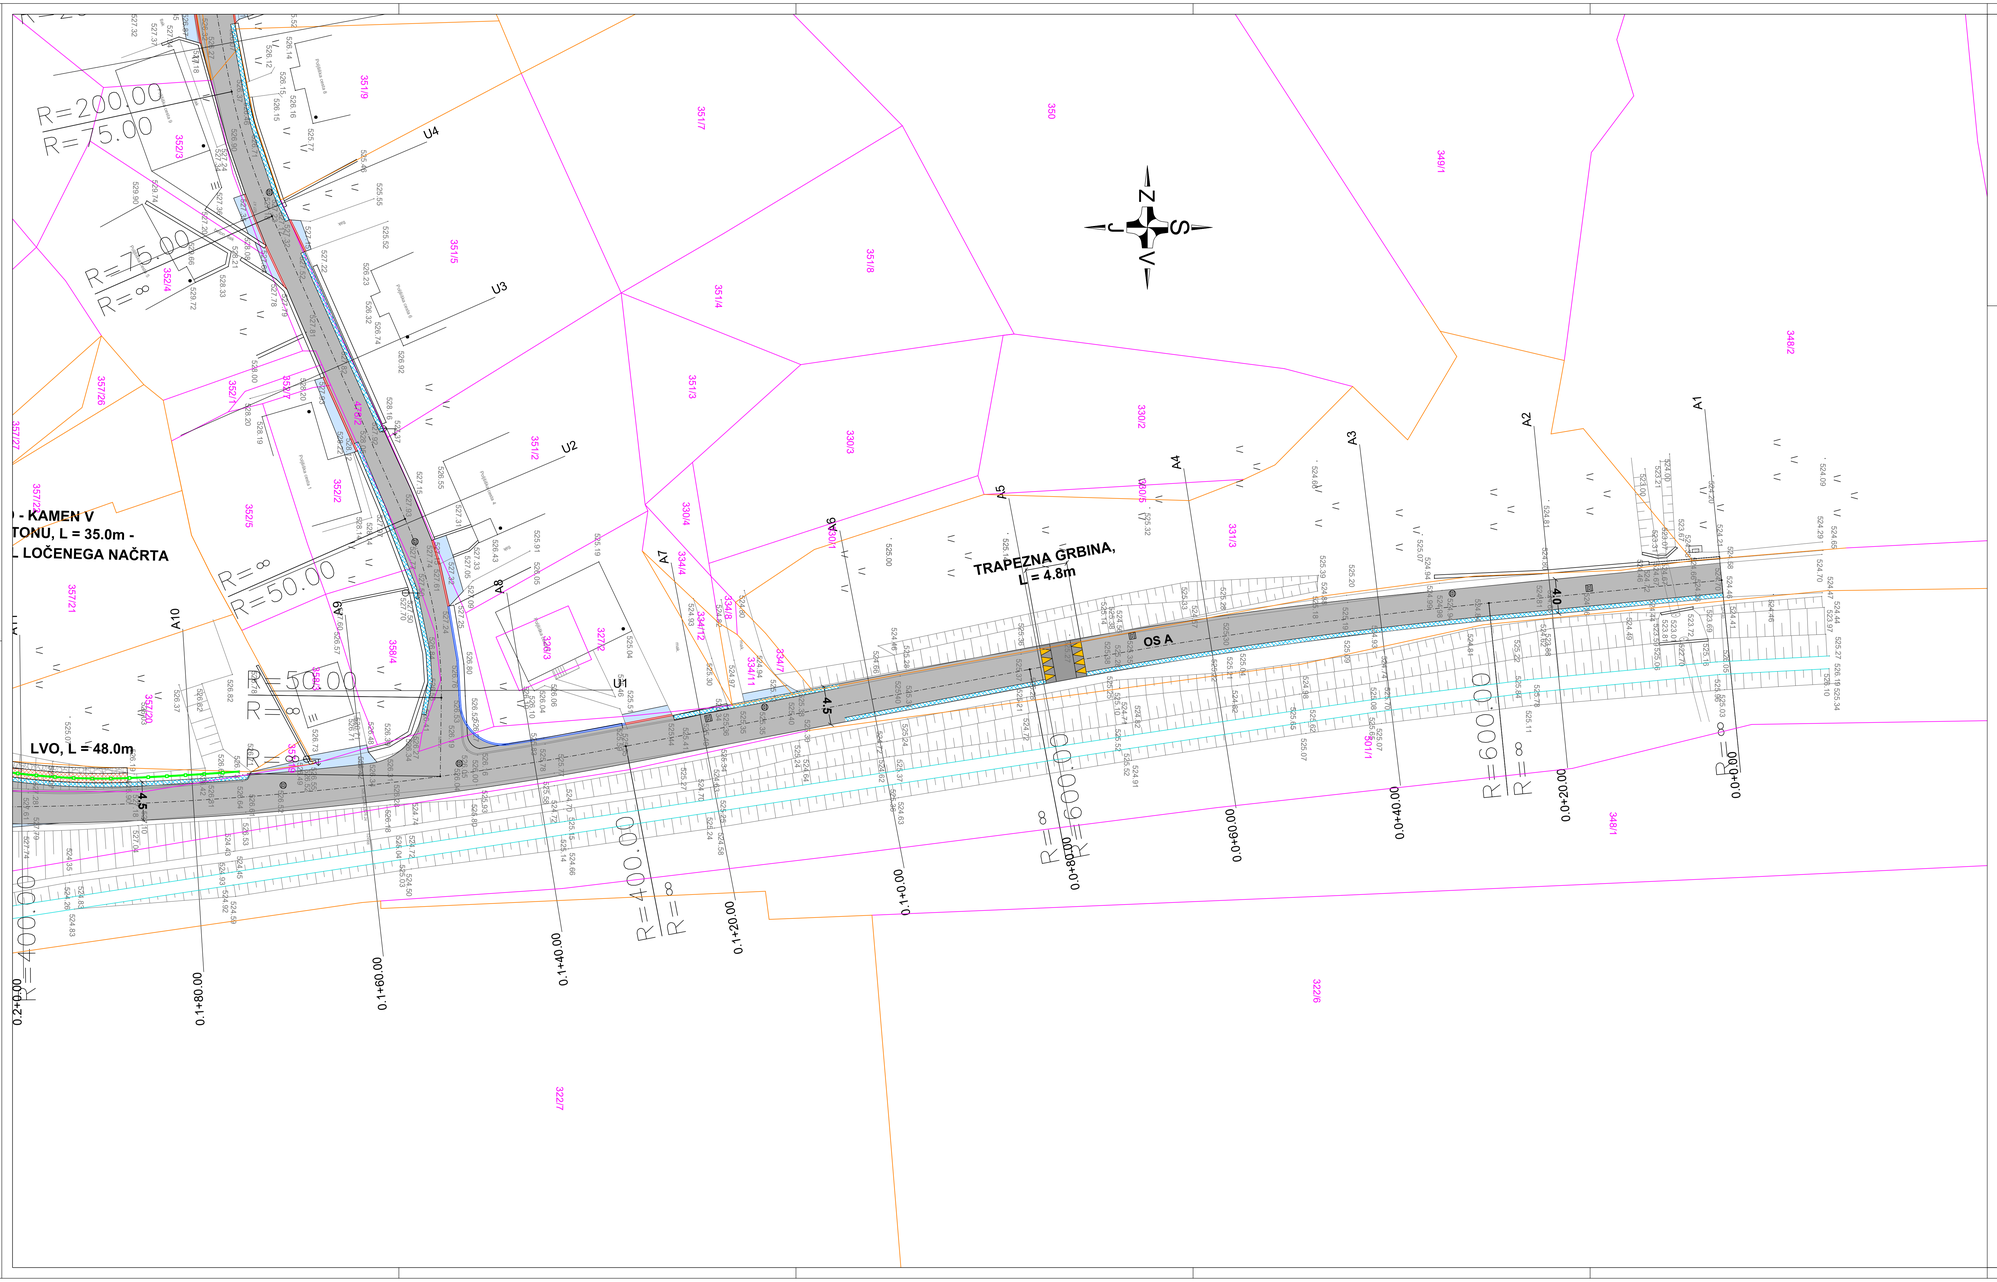

LEGENDA:

- Asf. vozišče
- Asf. uvoz ter asfaltiranje do objektov
- Asf. mulda
- Dvignjen AB robnik
- Pogreznjen AB robnik
- Lesena varovalna ograja
- Katastrska meja
- Katastrska meja - urejena

Investitor: OBČINA BLED, Cesta svobode 13, 4260 Bled	Objekt lokacija: REKONSTRUKCIJA LOKALNIH CEST LC - 012061 IN LC - 512461
	Vrsta načrta: 2. NAČRT S PODROČJA GRADBENIŠTVA 2.2 NAČRT CESTE Z ODVODNJAVANJEM
Projektant: planing biro kranj d.o.o., Bleiweisova c. 6, 4000 Kranj, tel: +386 (0) 4 2013-710, fax: +386 (0) 4 2013-715, e-mail: planingbiro@siol.net, ident.št. 1953	Vrsta projektne dokumentacije: PZI
	Vsebina naslov nalov: SITUACIJA GRAĐBENE UREDITVE - list 2
	Odg. projektant: mag. Matjaž DOLENEC, u.d.i.vki. — Ime in priimek; Ident. številka: IZS G-3961; Podpis:
	Izdelal: Jan Hlade univ. dipl. inž. grad.
	Kontroliral:
Naročnik:	Številka projekta: 129/2024; Številka načrta: P-3280; Številka nalov: 3
	Merilo: 1:250; Datum: april 2024
	Evidentiranje sprememb: