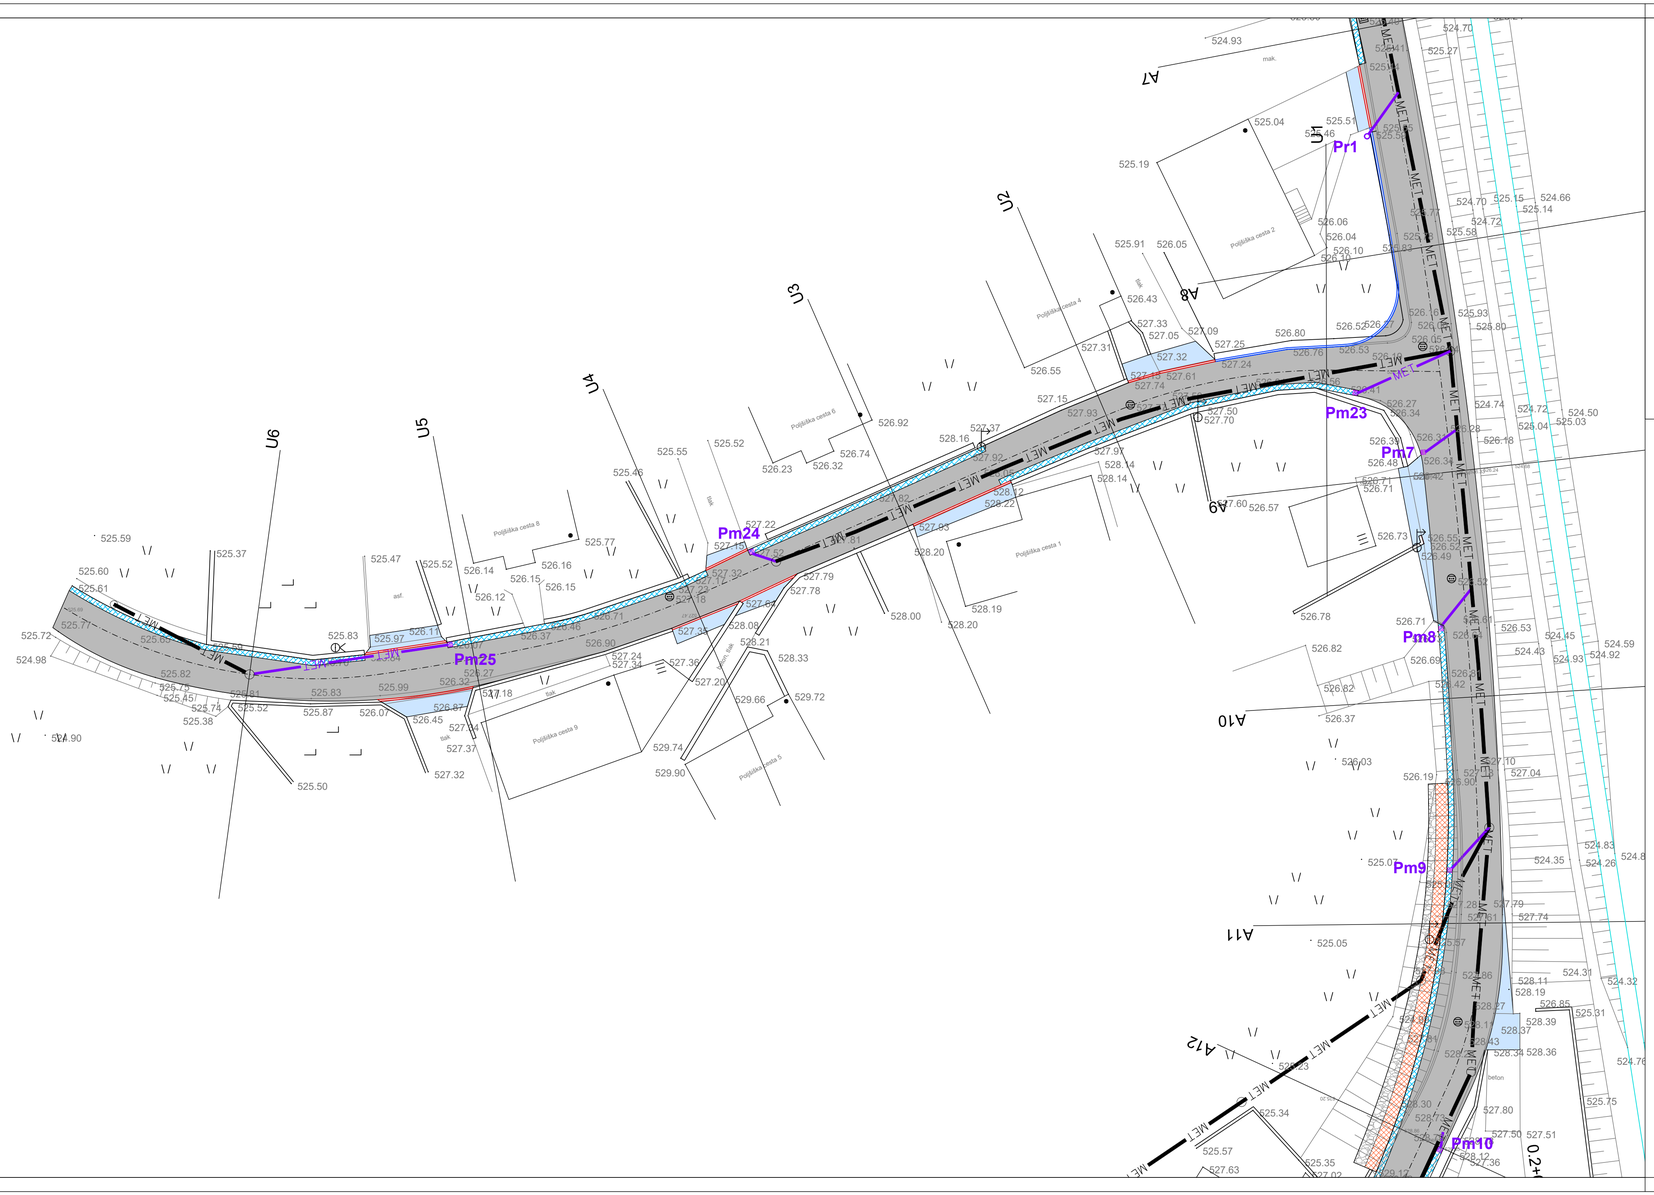

LEGENDA:

- Asf. vozišče
- Asf. uvoz ter asfaltiranje do objektov
- Asf. mulda
- Dvignjen AB robnik
- Pogreznjen AB robnik
- MET — MET — Predvidena met. kanalizacija (ni predmet projekta)
- MET — MET — Proj. priklj. met. kanala

Investitor: OBČINA BLED Cesta svobode 13 4260 Bled	Objekt: lokacija: REKONSTRUKCIJA LOKALNIH CEST LC - 012061 IN LC - 512461
	Vrsta načrta: 2. NAČRT S PODROČJA GRADBENIŠTVA 2.2 NAČRT CESTE Z ODVODNJAVANJEM
Projektant: planing biro kranj d.o.o. Bleiweisova c. 6, 4000 Kranj tel: +386 (0) 4 2013-710 fax.: +386 (0) 4 2013-715 e-mail: planingbiro@siol.net ident.št. 1953	Vrsta projektne dokumentacije: PZI Vsebina naslov risbe: SITUACIJA ODVODNJAVANJA - list 3
	Ime in priimek: / ident. številka: / Podpis: Odg. projektant: mag. Matjaž DOLENEC, u.d.i.vki. / IZS G-3961 Izdelal: Jan Hlade univ. dipl. inž. grad. Kontroliral:
Naročnik:	Številka projekta: 129/2024 / Številka načrta: P-3280 / Številka risbe: 7 Merilo: 1:250 / Datum: april 2024 Evidentiranje sprememb: