prerez je izrisan pravokotno na os ceste

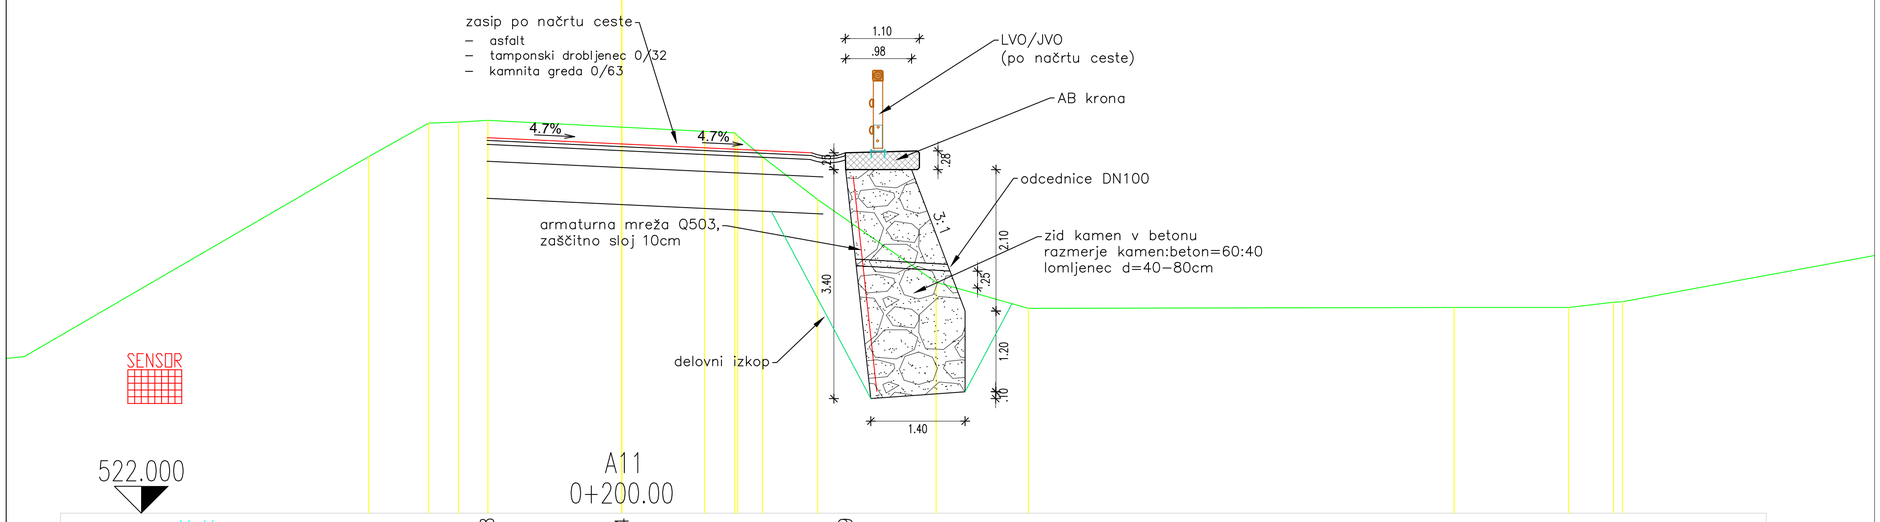

CESTIŠČE			527.578	527.484			527.329								
OD.OSI			2.000	0.000			3.322								
TEREN	527.296	527.793	527.809	527.835	527.734	527.671	527.648 / 527.604 / 527.295	526.658	525.430	525.043	525.055	525.055	525.134 / 525.141		
OD.OSI	3.757	2.867	2.424	1.987	0.000	1.232	1.679 / 1.925 / 2.083	2.912	4.671	6.041	12.363	14.064	14.731 / 14.865		

prerez je izrisan pravokotno na os ceste

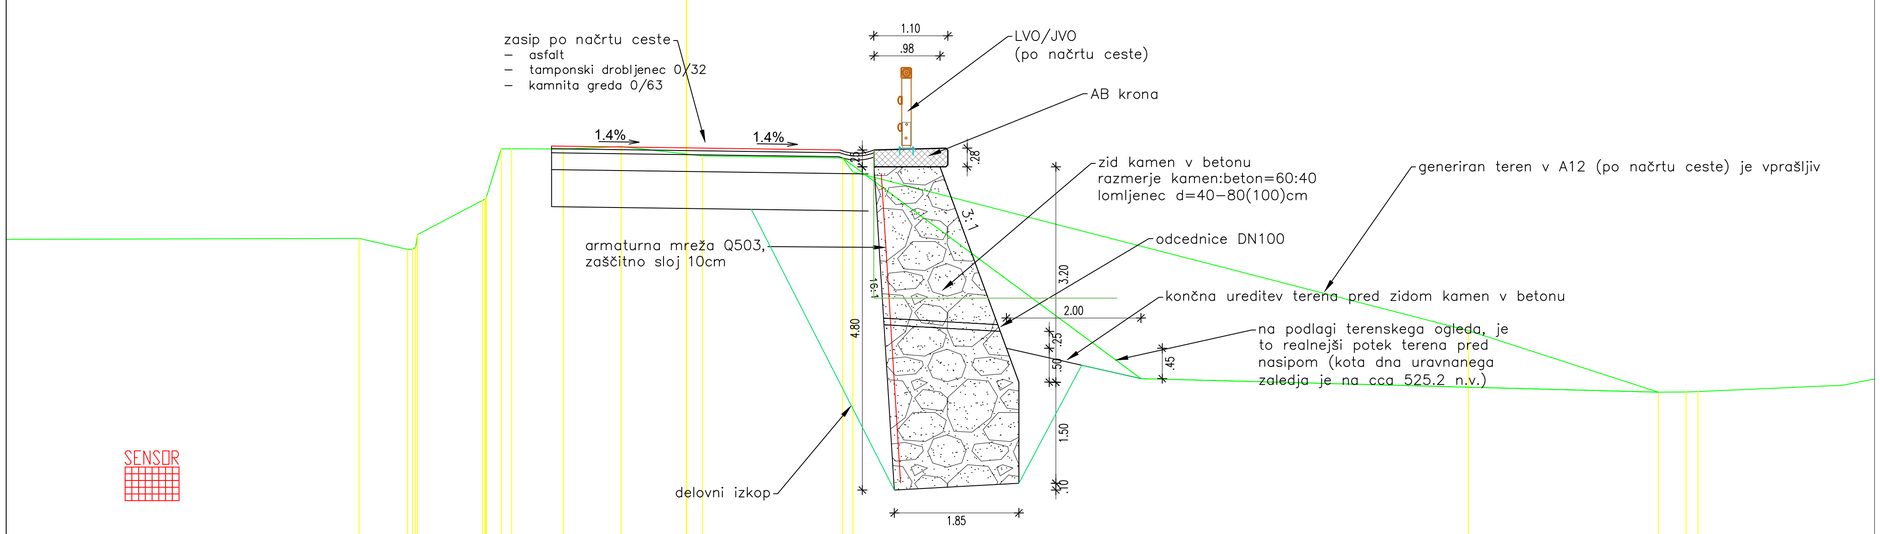

CESTIŠČE			528.898		528.870		528.832								
OD.OSI			2.000		0.000		2.785								
TEREN	527.525 / 527.365 / 527.364 / 527.581	528.099 / 528.115 / 528.145 / 528.857		528.854	528.890	528.779 / 528.751		528.720 / 528.514			526.157		525.242	525.245 / 525.251	
OD.OSI	4.859 / 4.147 / 4.067 / 3.992	3.029 / 2.966 / 2.947 / 2.594		1.827	0.966	0.000 / 0.240		2.324 / 2.475			11.614		14.438	14.849 / 15.027	

Investitor: Občina Bled, Cesta svobode 13, 4260 Bled		Naziv gradnje: Rekonstrukcija lokalnih cest LC – 012061 in LC - 512461 - podporni ukrepi	
Projektant: Tempos okoljsko gradbeništvo, Tehnološki park 21, 1000 Ljubljana, tel: +386 288 442, info@tempos.si		Načrt: 2.1 Načrt podpornih in opornih konstrukcij	
		Vrsta projektne dokumentacije: PZI	
		Št. projekta: 129/2024	Št. načrta: 129/2024
Vodja projektiranja: dr. Jošt Sodnik, univ.dipl.inž.grad.	G-2812	Vsebina grafičnega prikaza: Prečni prerezi - zid kamen v betonu	
Pooblaščeni inženir: dr. Jošt Sodnik, univ.dipl.inž.grad.	G-2812		
Sodelavci načrta: Aleš Oblak, mag.inž.grad.		Datum: april 2024	Merilo: 1:50	ID oznaka: G.2.1