
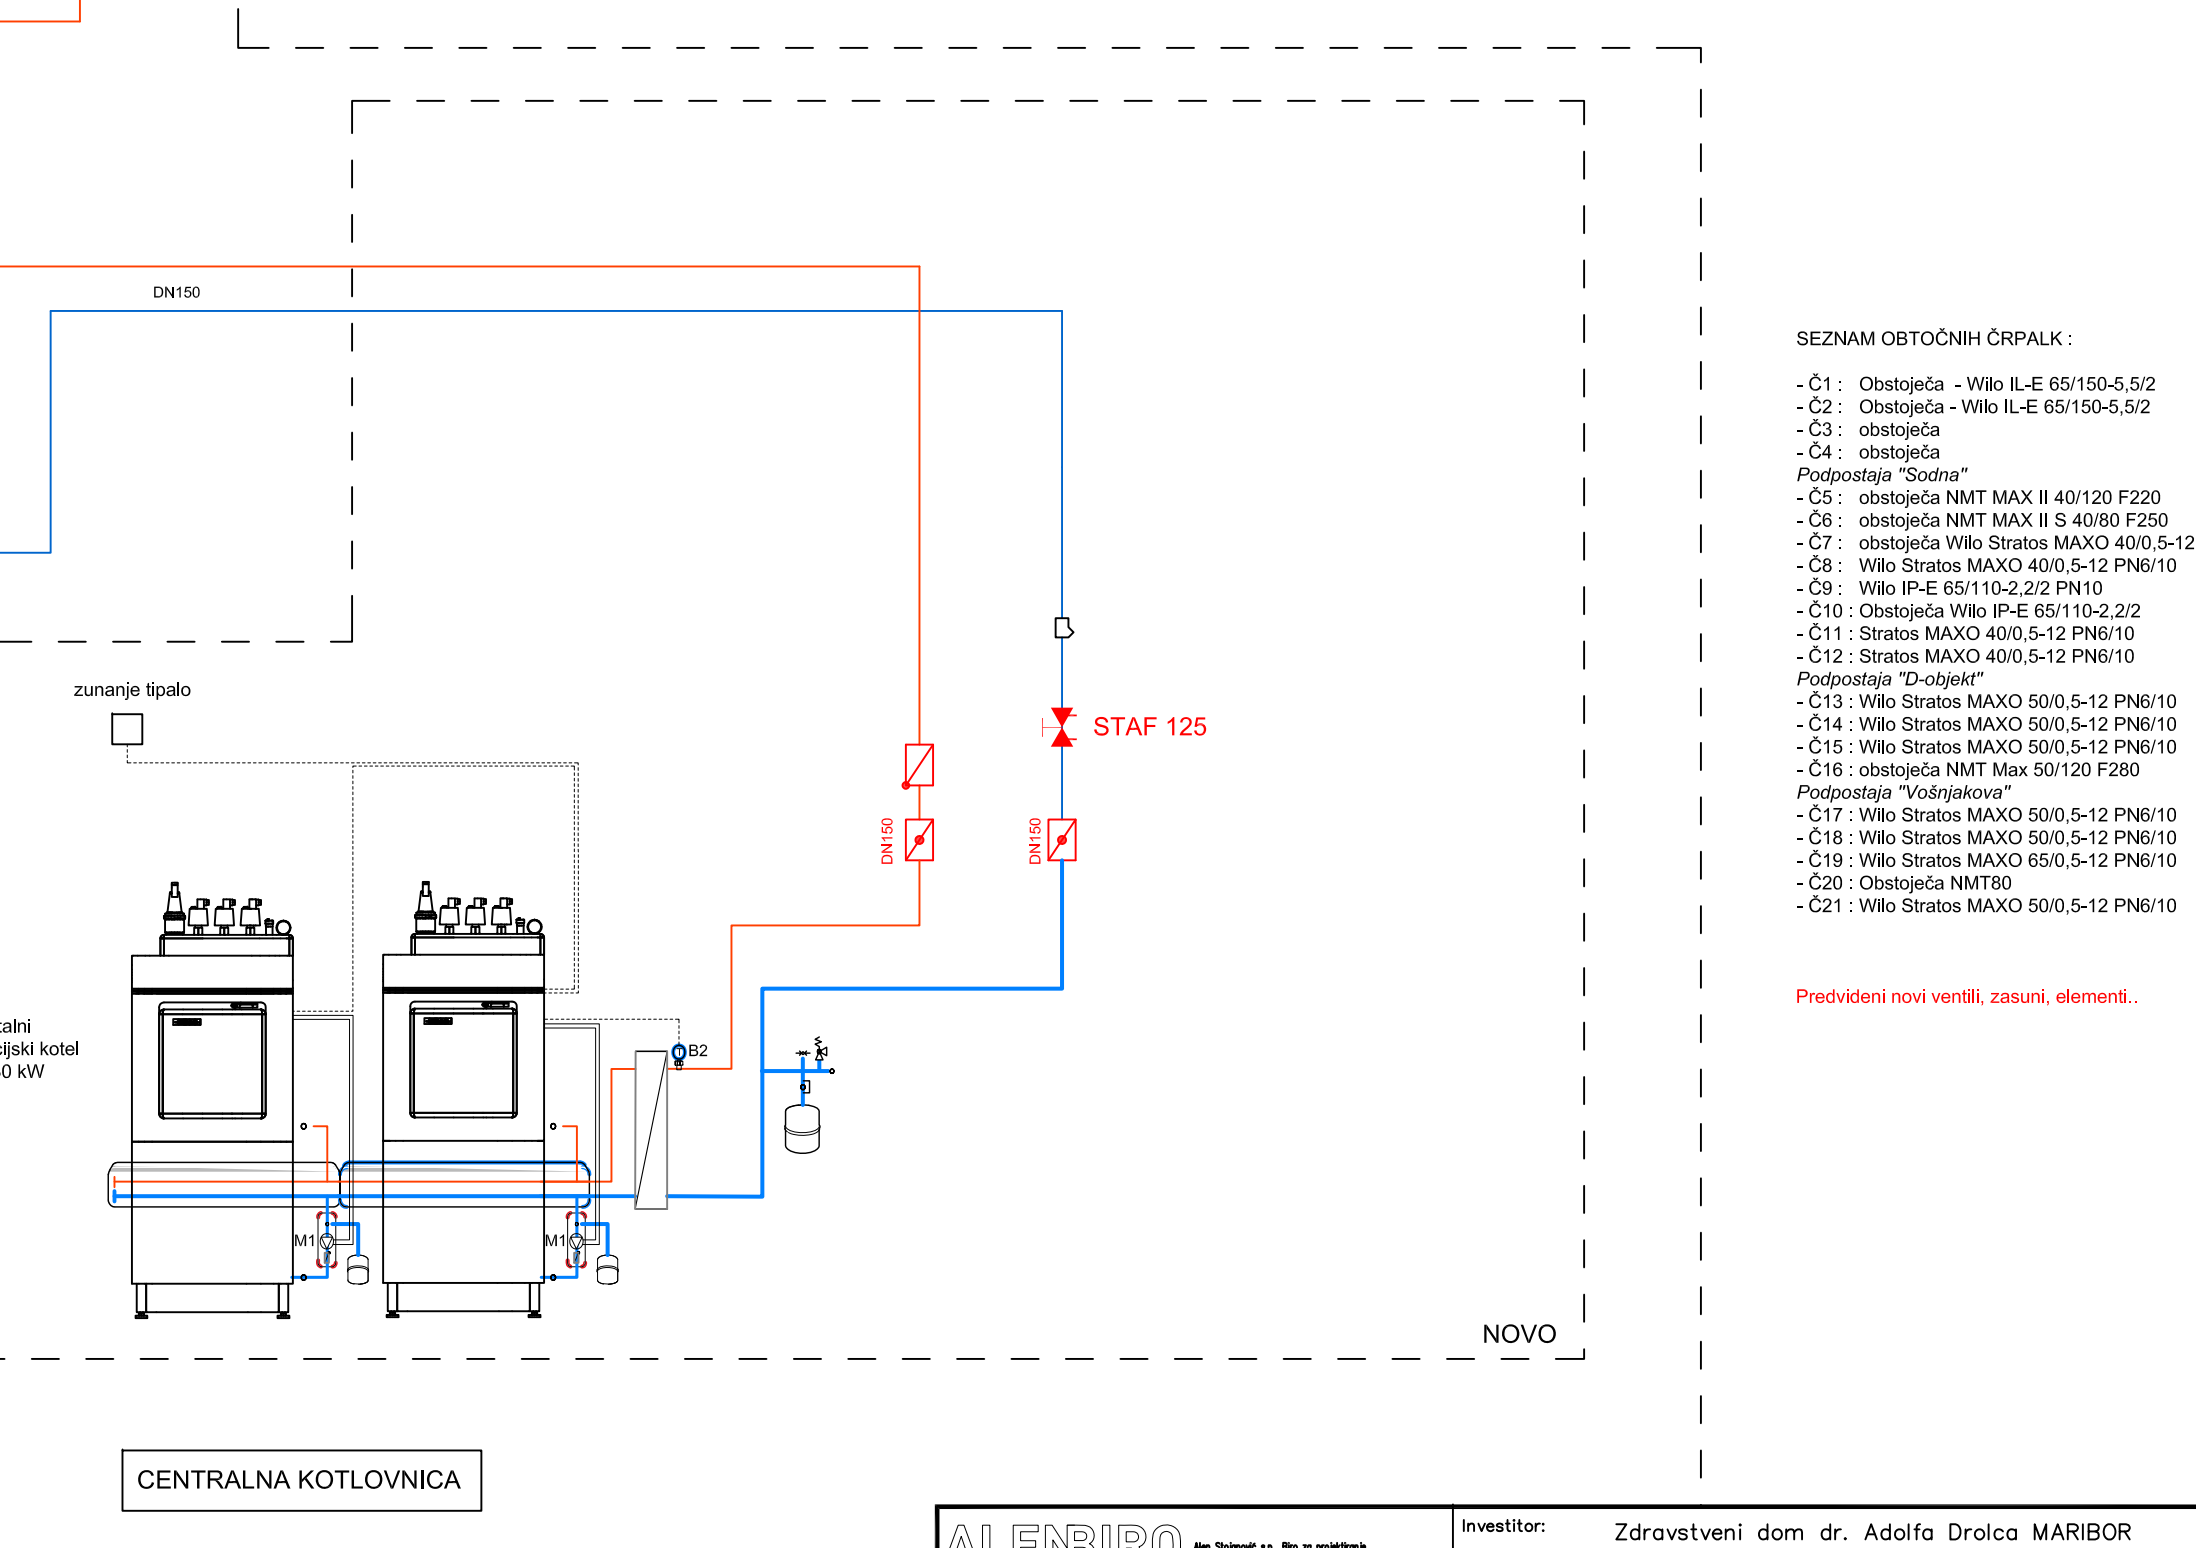


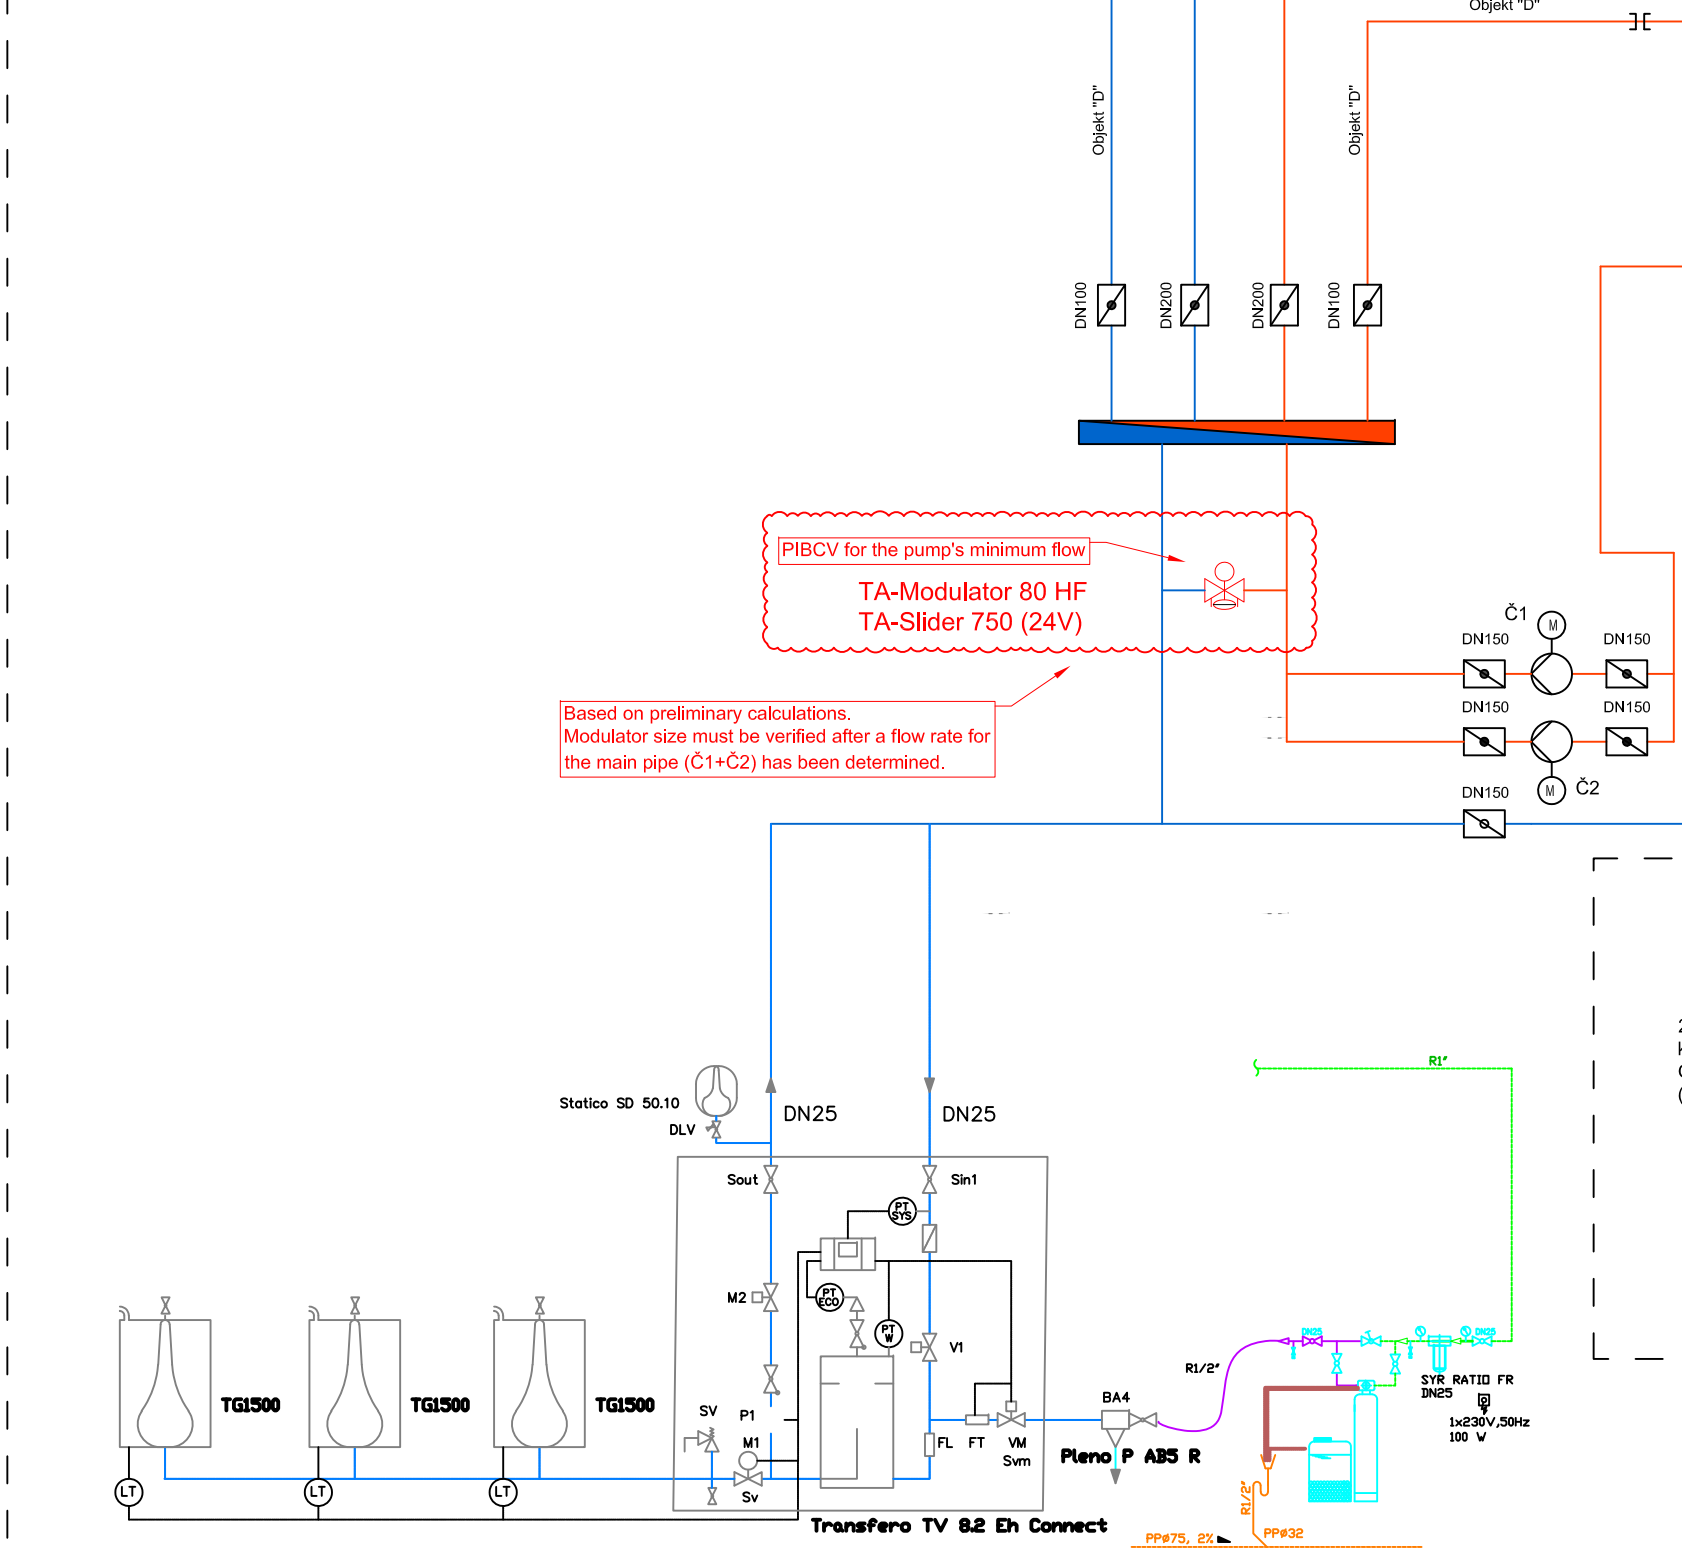

 Ale Stojanovič & Sinji in projektirni d.o.o. ulica 76, 2000 Maribor		Investitor: Zdravstveni dom dr. Adolfa Droelca MARIBOR Ulica talcev 9, 2000 Maribor			
Odg. projektant: Alen STOJANOVIC dipl.inž.str.		Objekt: Posodobitev plinske kotlovnice v zdravstvenem domu dr. Adolfa Droelca v Mariboru		Risa: SHEMA OGREVANJA	
IZS-1685					
Vrsta projekta:		Št. načrta.:		Datum:	
PZI		25-28		Januar 2026	
		Načrt: 4-NAČRT S PODROČJA STROJNIH INŠTALACIJ		Merilo: 1 /	
				List št.: 03	