


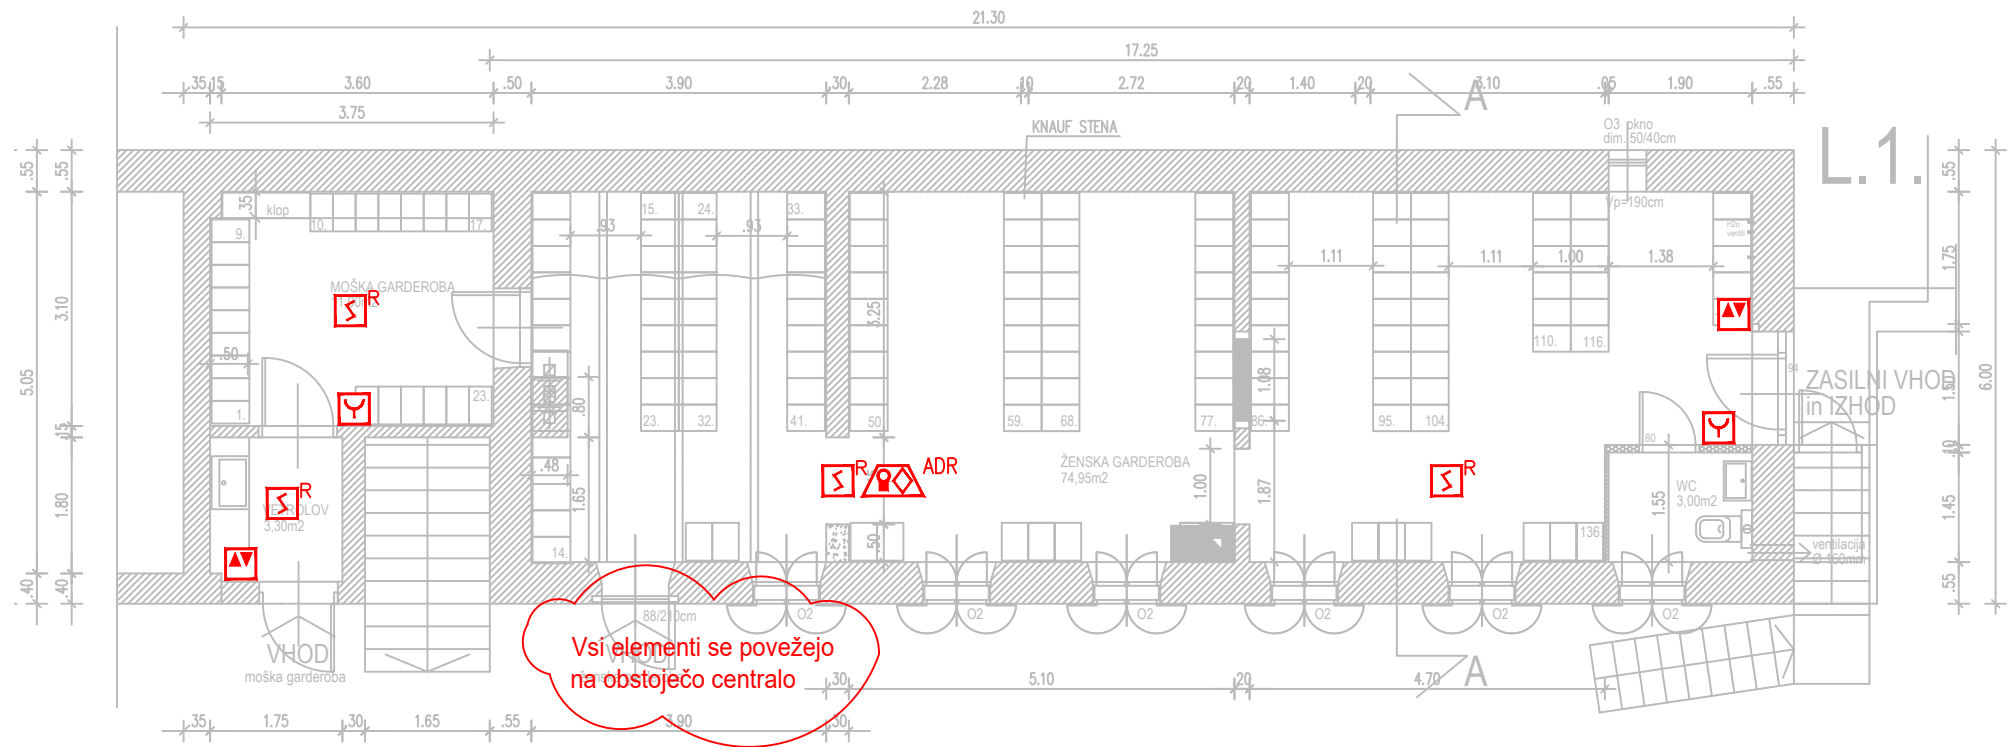

10.03.2025
"ZTM", OBJEKT "S" - PRITLIČJE
NOVO STANJE
M 1 : 50

LEGENDA

- Adresni optični javljalnik dima na stropu
- Adresni dimni javljalnik v dvojnem stropu
- Adresni ročni javljalnik požara
- Adresni požarni vmesnik 4 kanalni
- Vzorčna komora z optičnim javljalnikom dima
- Adresna požarna sirena z bliskavico

OPOMBE :

MOŽNA SO MANJŠA ODSTOPANJA OD TEHNIČNE REŠITVE

NAPAJANJE NAPRAV Z OMREŽNO NAPETOSTJO SE IZVEDE IZ NAJBЛИŽJEGA EL. RAZDELILNIKA; ZAŠČITNI ELEMENT SE OZNAČI IN POBARVA Z RDEČO BARVO

NA VSEH MESTIH SE PRIPRAVIJO USTREZNE REZERVE V DOLŽINAH KABLOV

ROČNI JAVLJALNIKI SE NAMESTIJO NA VIŠINI 140cm OD TAL

DEJANSKE OZNAKE ELEMENTOV DOLOČI PROGRAMER OB IZVEDBI

ZA NAPAJANJE NAPRAV Z OMREŽNO NAPETOSTJO GLEJ TUDI NAČRTE S PODROČJA ELEKTROTEHNIKE

DEJANSKE LOKACIJE OPREME IN INSTALACIJ SE USKLADI Z OSTALO OPREMO IN INSTALACIJAMI (ELEKTRO, STROJNA, TK, ...) OB IZVEDBI

MOREBITNA DODATNA KRMILJA IN NADZORE EL. NAPRAV SE DOLOČI OB IZVEDBI

TOČEN NAČIN KRMILJA EL. MEHANSKIH ELEMENTOV OBVEZNO PREVERITI / USKLADITI Z SZVP-411 IN SISTEMOM KOTROLE VSTOPA; UPOŠTEVATI TUDI ZADNJO VERZIJO NPV

OB IZVEDBI OBVEZNO VRISATI DEJANSKE LOKACIJE IN OZNAKE ELEMENTOV

PO KONČANI IZVEDBI PREDATI UREJEN IZVOD DOKUMENTACIJE PROJEKTANTU ZA IZDELAVO PID !

01

SISTEM JAVLJANJA POŽARA IN ALARMIRANJA

IZVEDBENI NAČRT

ZAVOD REPUBLIKE SLOVENIJE ZA TRANSFUZIJSKO MEDICINO - ZTM

TLORIS PRITLIČJA

LOKACIJE NAPRAV

M 1 :100