



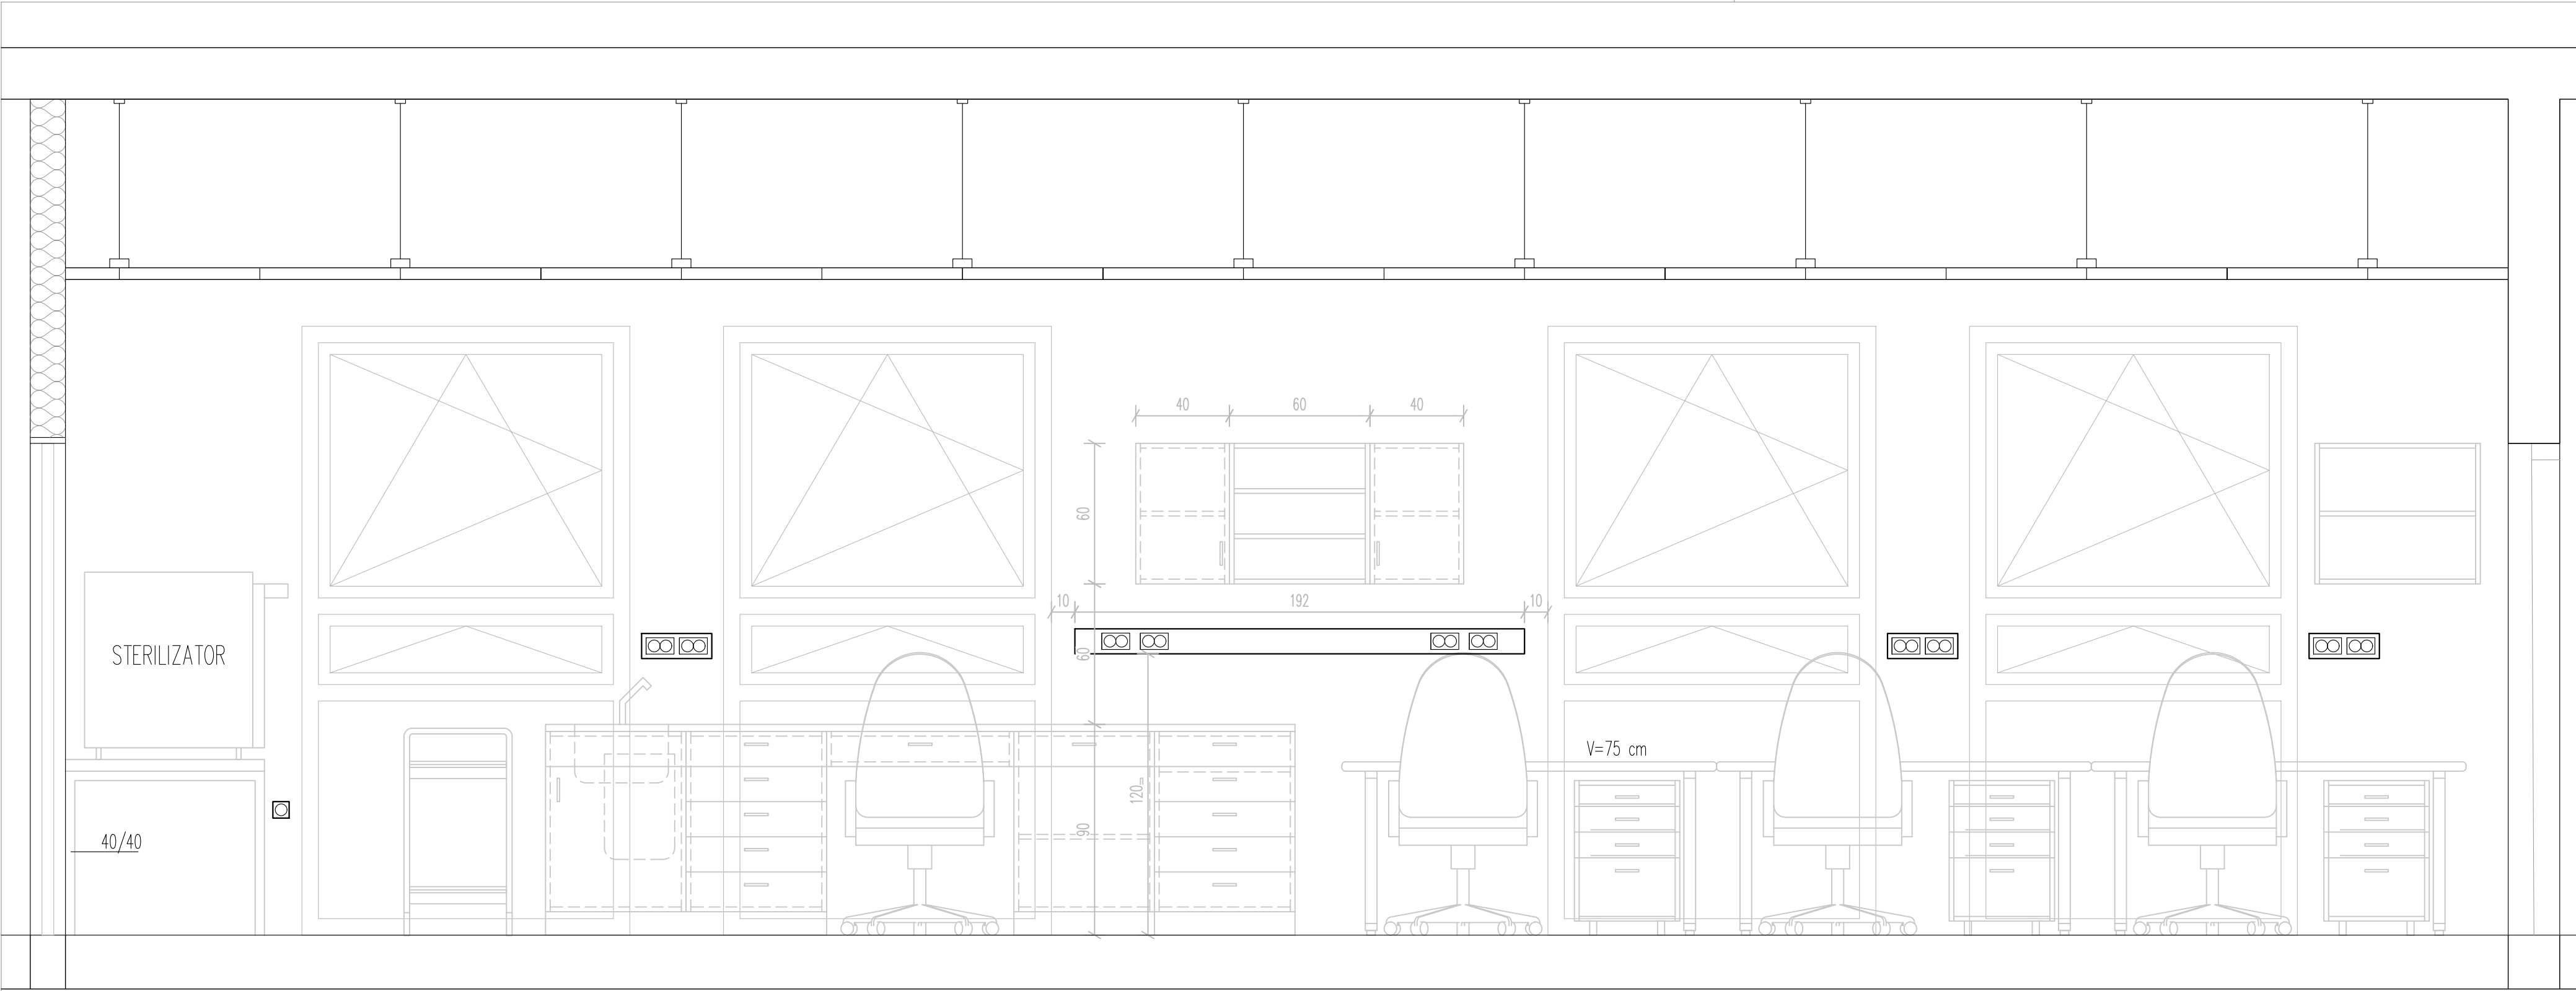


POZ. P 29 - ADMINISTRACIJA

Investitor:	Občina Šmarje pri Jelšah Aškerčev trg 15, 3240 Šmarje pri Jelšah		
Objekt:	SATELITSKI URGENTNI CENTER SUC ŠMARJE PRI JELŠAH		
Izdela:	ARHITEKT ERNST d.o.o. Ul. XIV. divizije 14, 3000 CELJE SLO ++386 (0)3 4274-300, 4274-302, FAX 548-47-04, e-mail: BIRO@ARHITEKT-ERNST.SI		
Vsebina:	PROJEKT OPREME - PZI		
List št. 5	POVRŠINSKI NAČRTI M 1:20	Maj 2026	

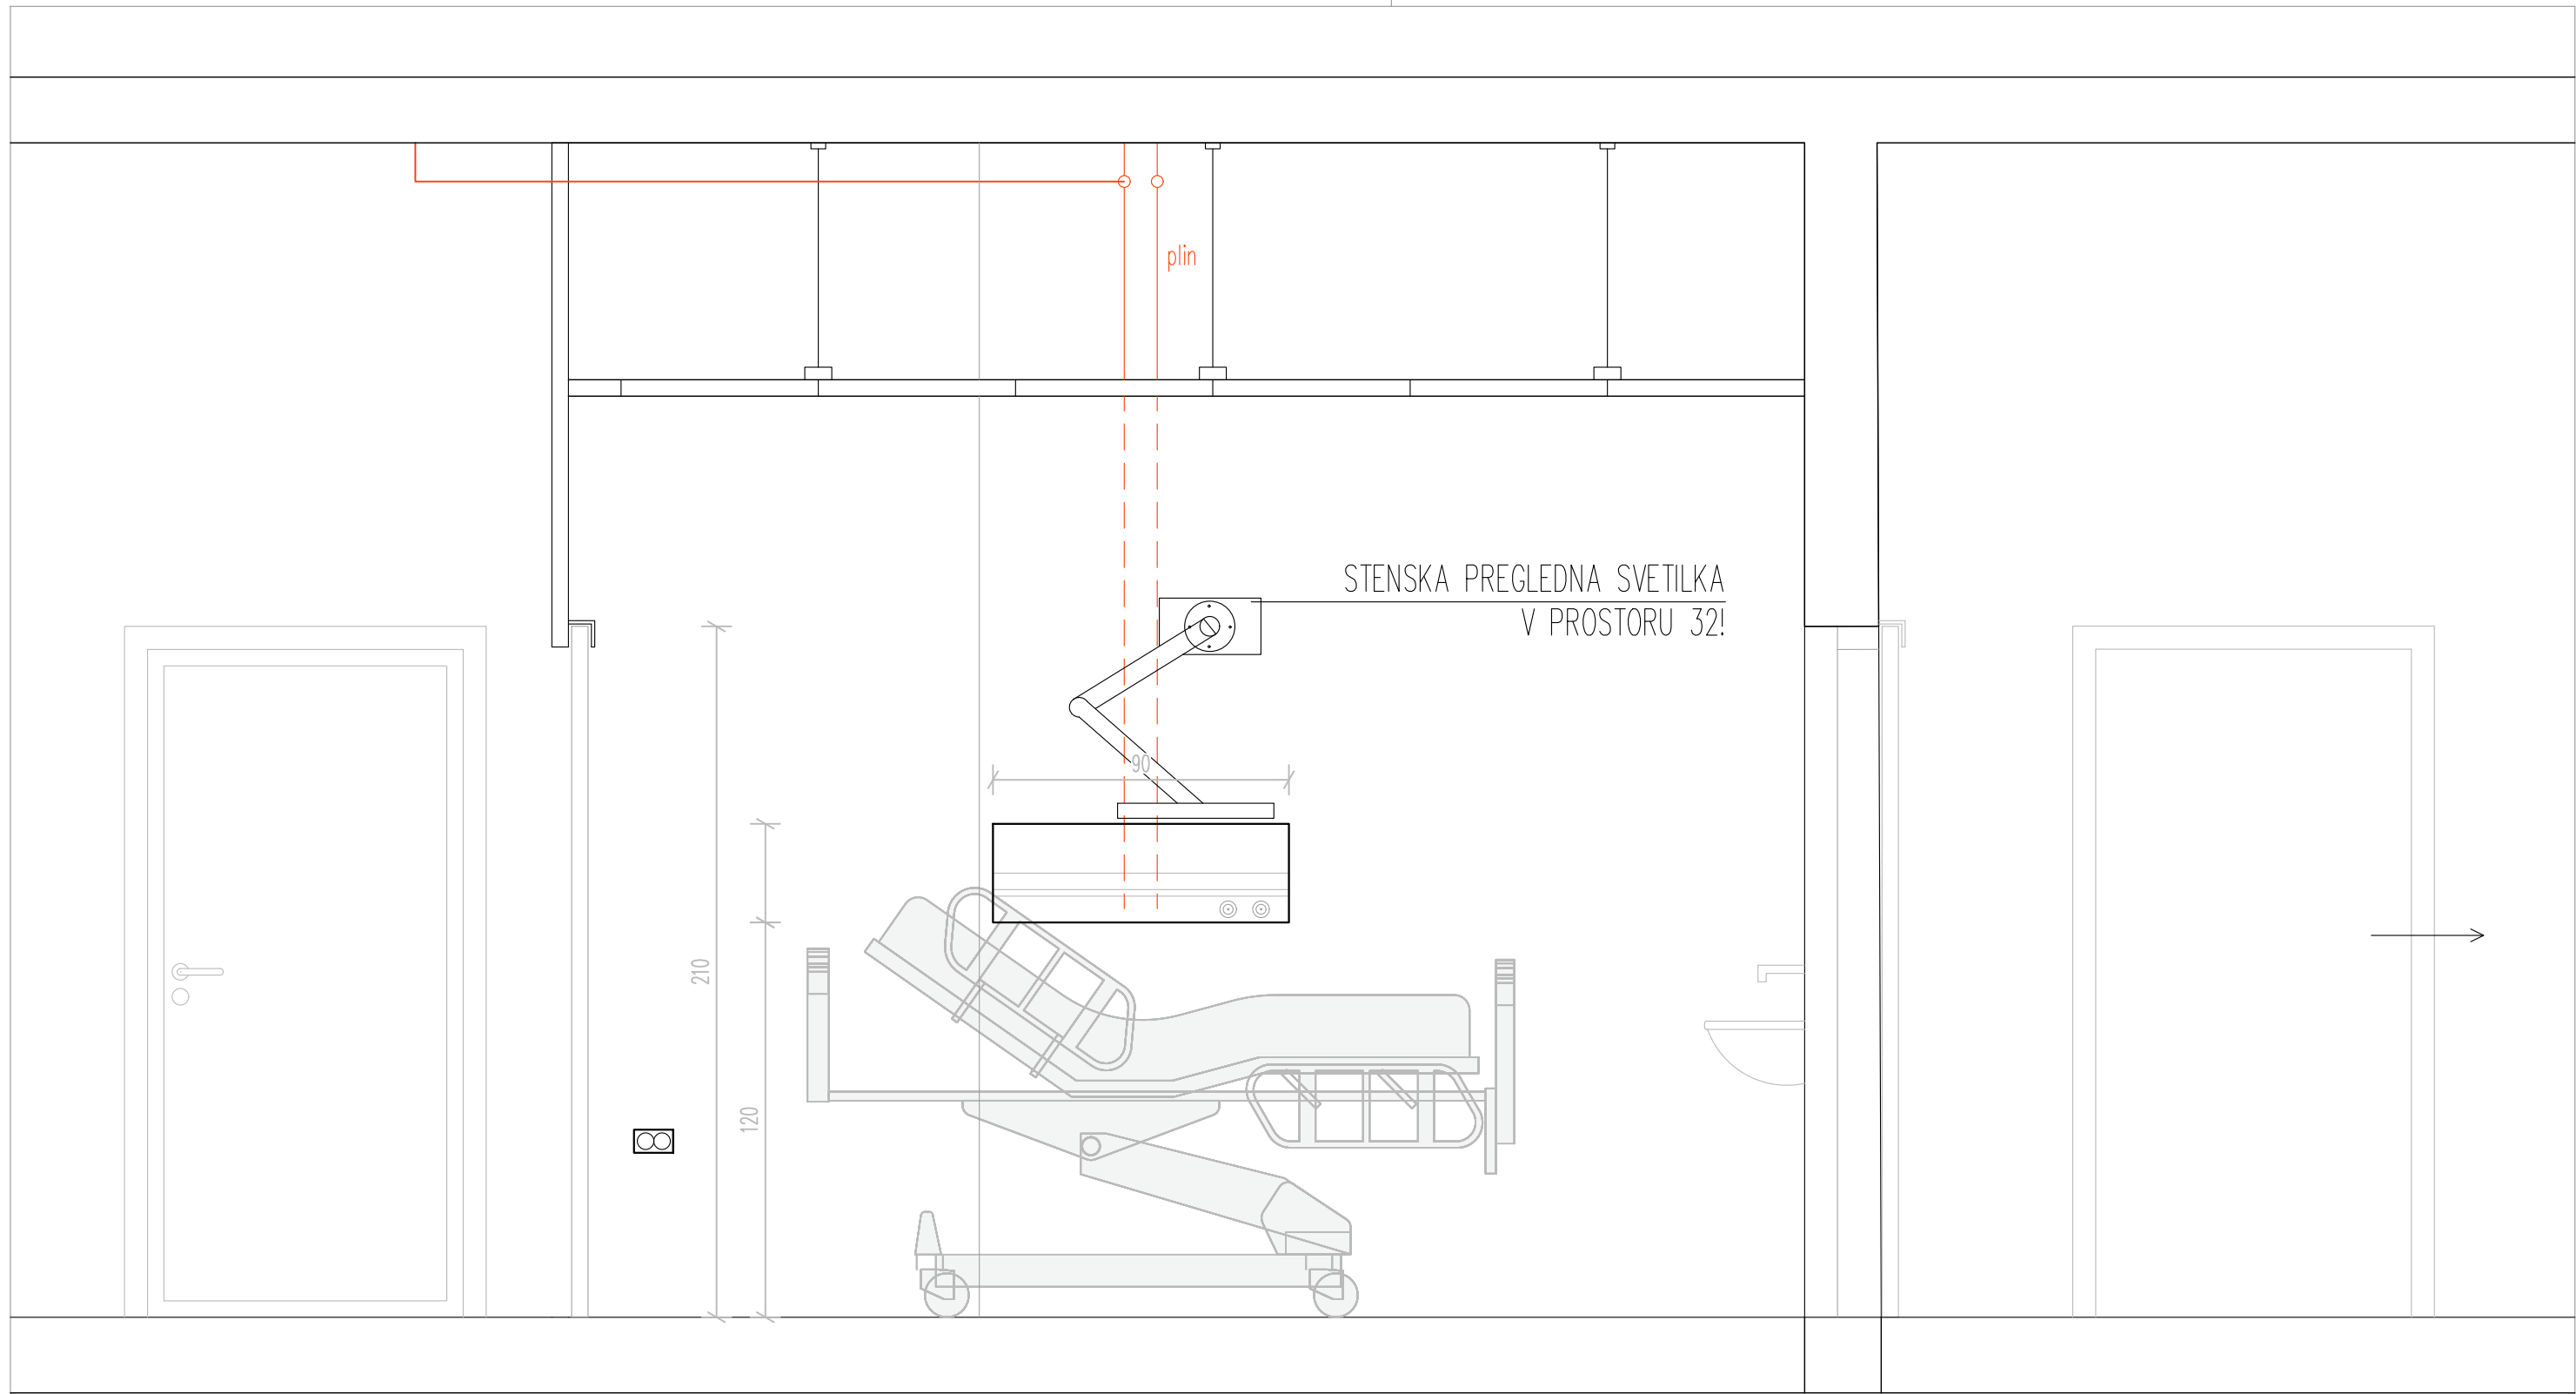


POZ. P 32 - PROSTOR ZA MANJŠE POSEGE

Investitor:	Občina Šmarje pri Jelšah	
	Aškerčev trg 15, 3240 Šmarje pri Jelšah	
Objekt:	SATELITSKI URGENTNI CENTER SUC ŠMARJE PRI JELŠAH	
Izdela:	ARHITEKT ERNST d.o.o.	
	UI.XIV. divizije 14, 3000 CELJE SLO ++386 (0)3 4274-300, 4274-302, FAX 548-47-04, e-mail: BIRO@ARHITEKT-ERNST.SI	
Vsebina:	PROJEKT OPREME - PZI	
List št. 4	POVRŠINSKI NAČRTI M 1:20	Maj 2026

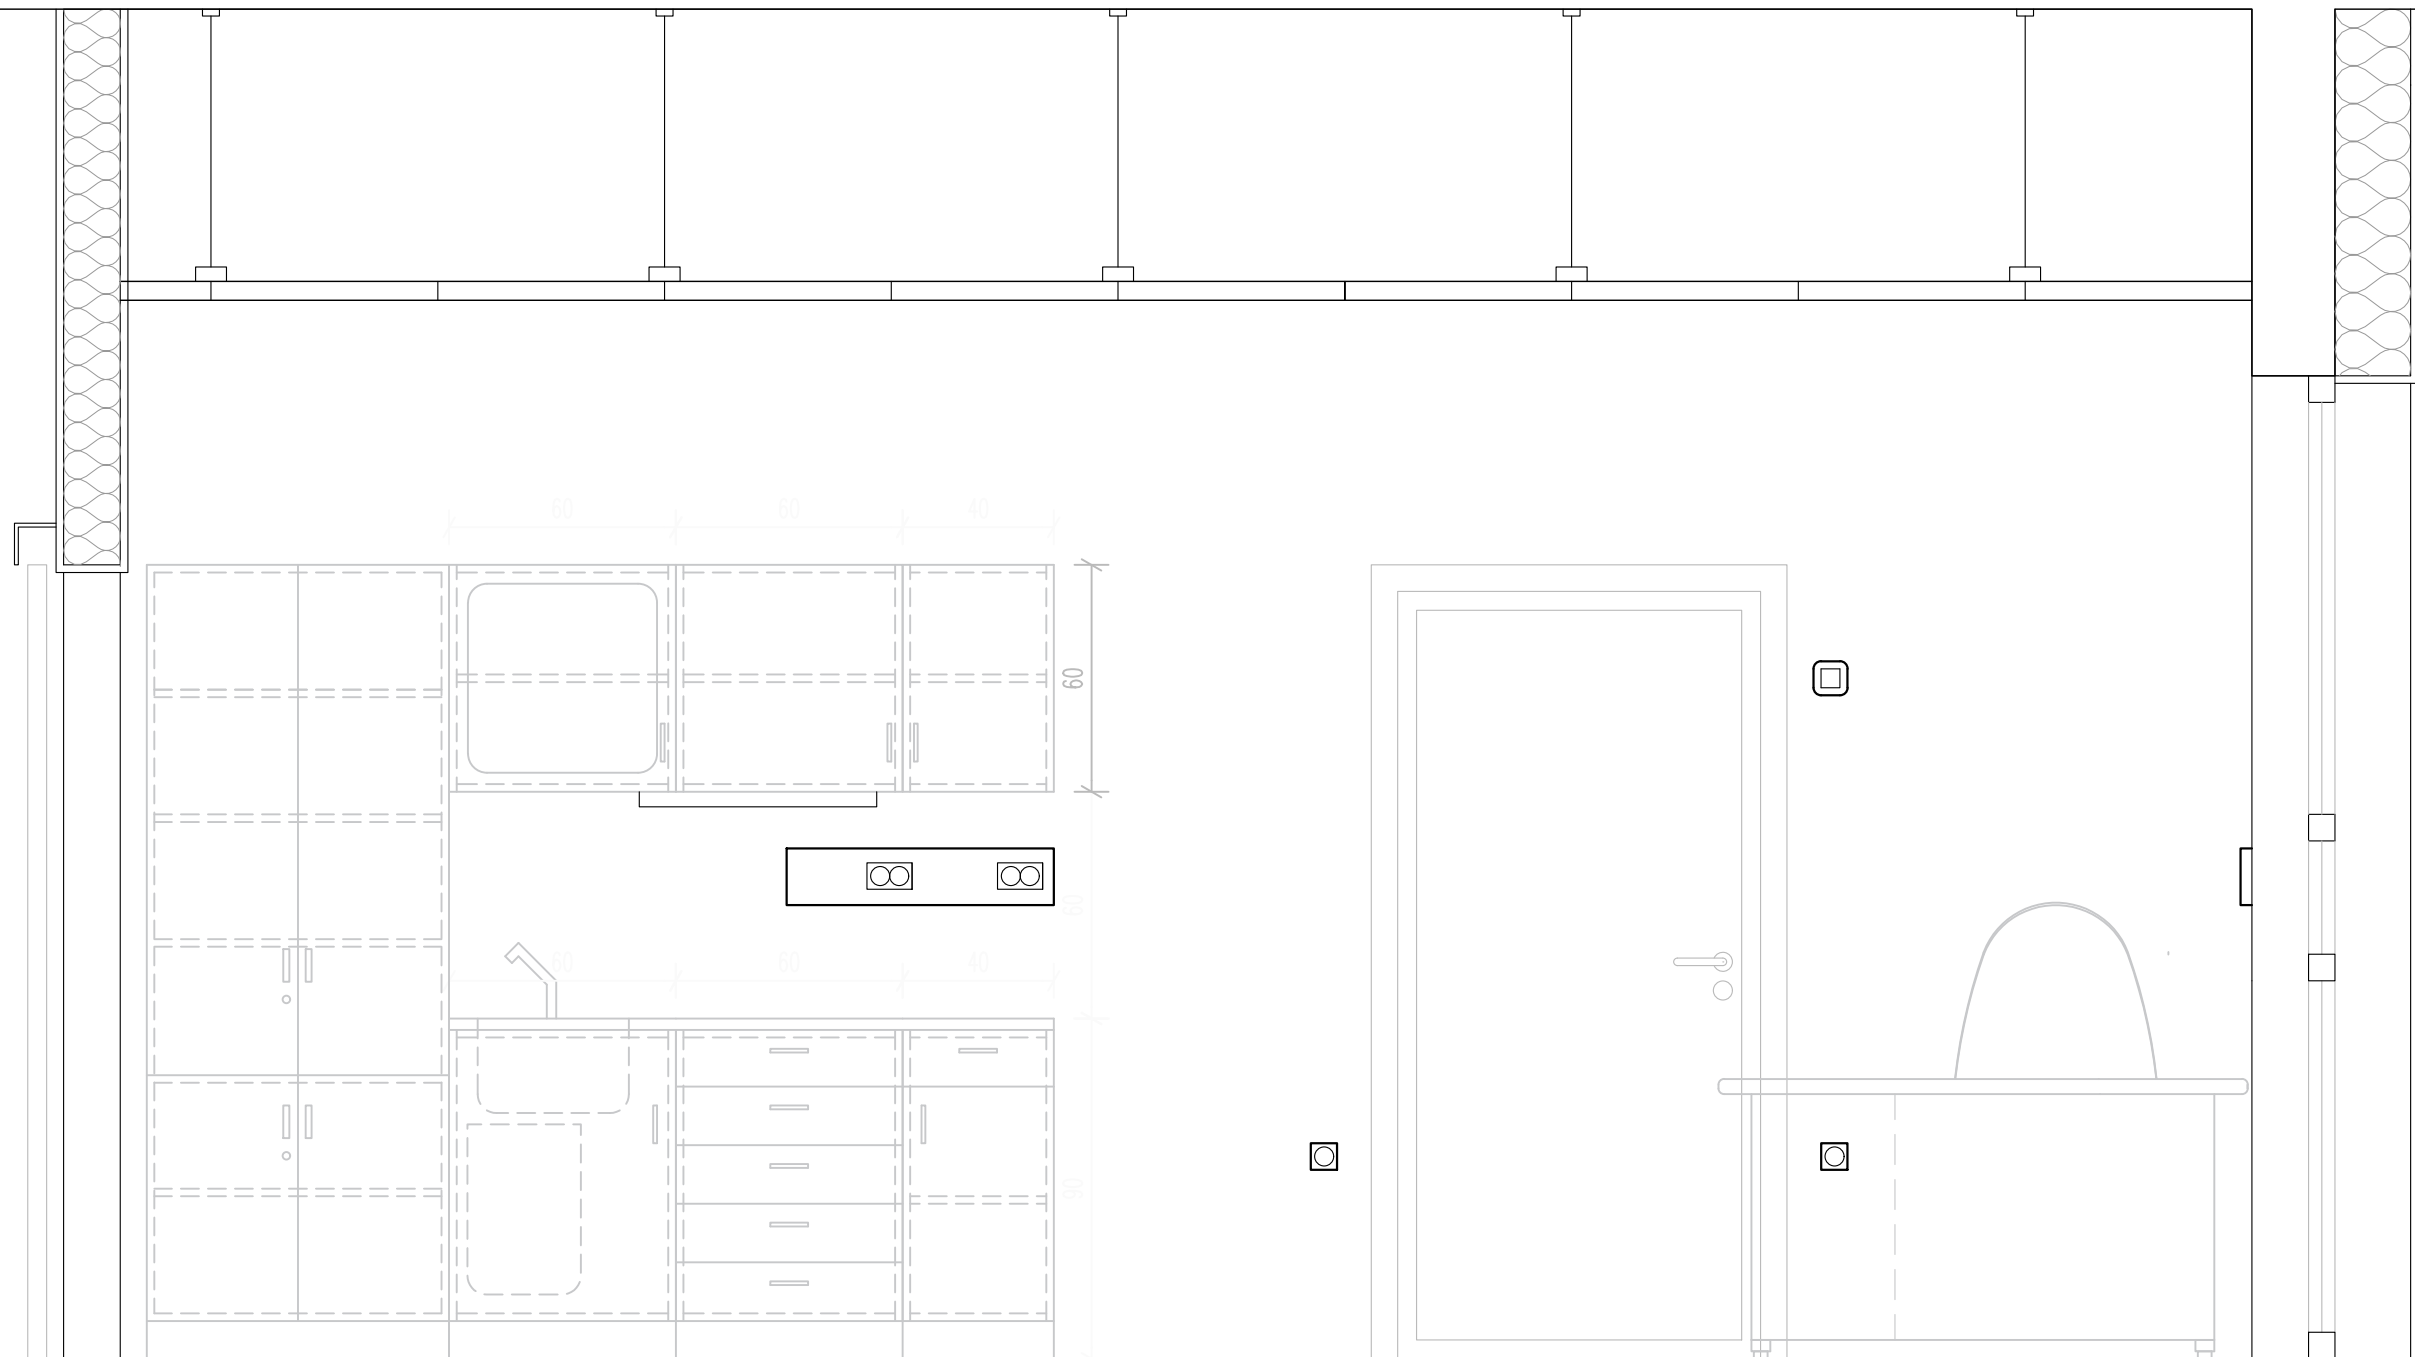

POZ. P 33 - OPAZOVALNICA

Investitor:	Občina Šmarje pri Jelšah	
	Aškerčev trg 15, 3240 Šmarje pri Jelšah	
Objekt:	SATELITSKI URGENTNI CENTER SUC ŠMARJE PRI JELŠAH	
Izdela:	ARHITEKT ERNST d.o.o. Ul.XIV. divizije 14, 3000 CELJE SLO ++386 (0)3 4274-300, 4274-302, FAX 548-47-04, e-mail: BIRO@ARHITEKT-ERNST.SI	
Vsebina:	PROJEKT OPREME - PZI	
List št. 3	POVRŠINSKI NAČRTI M 1:20	Maj 2026

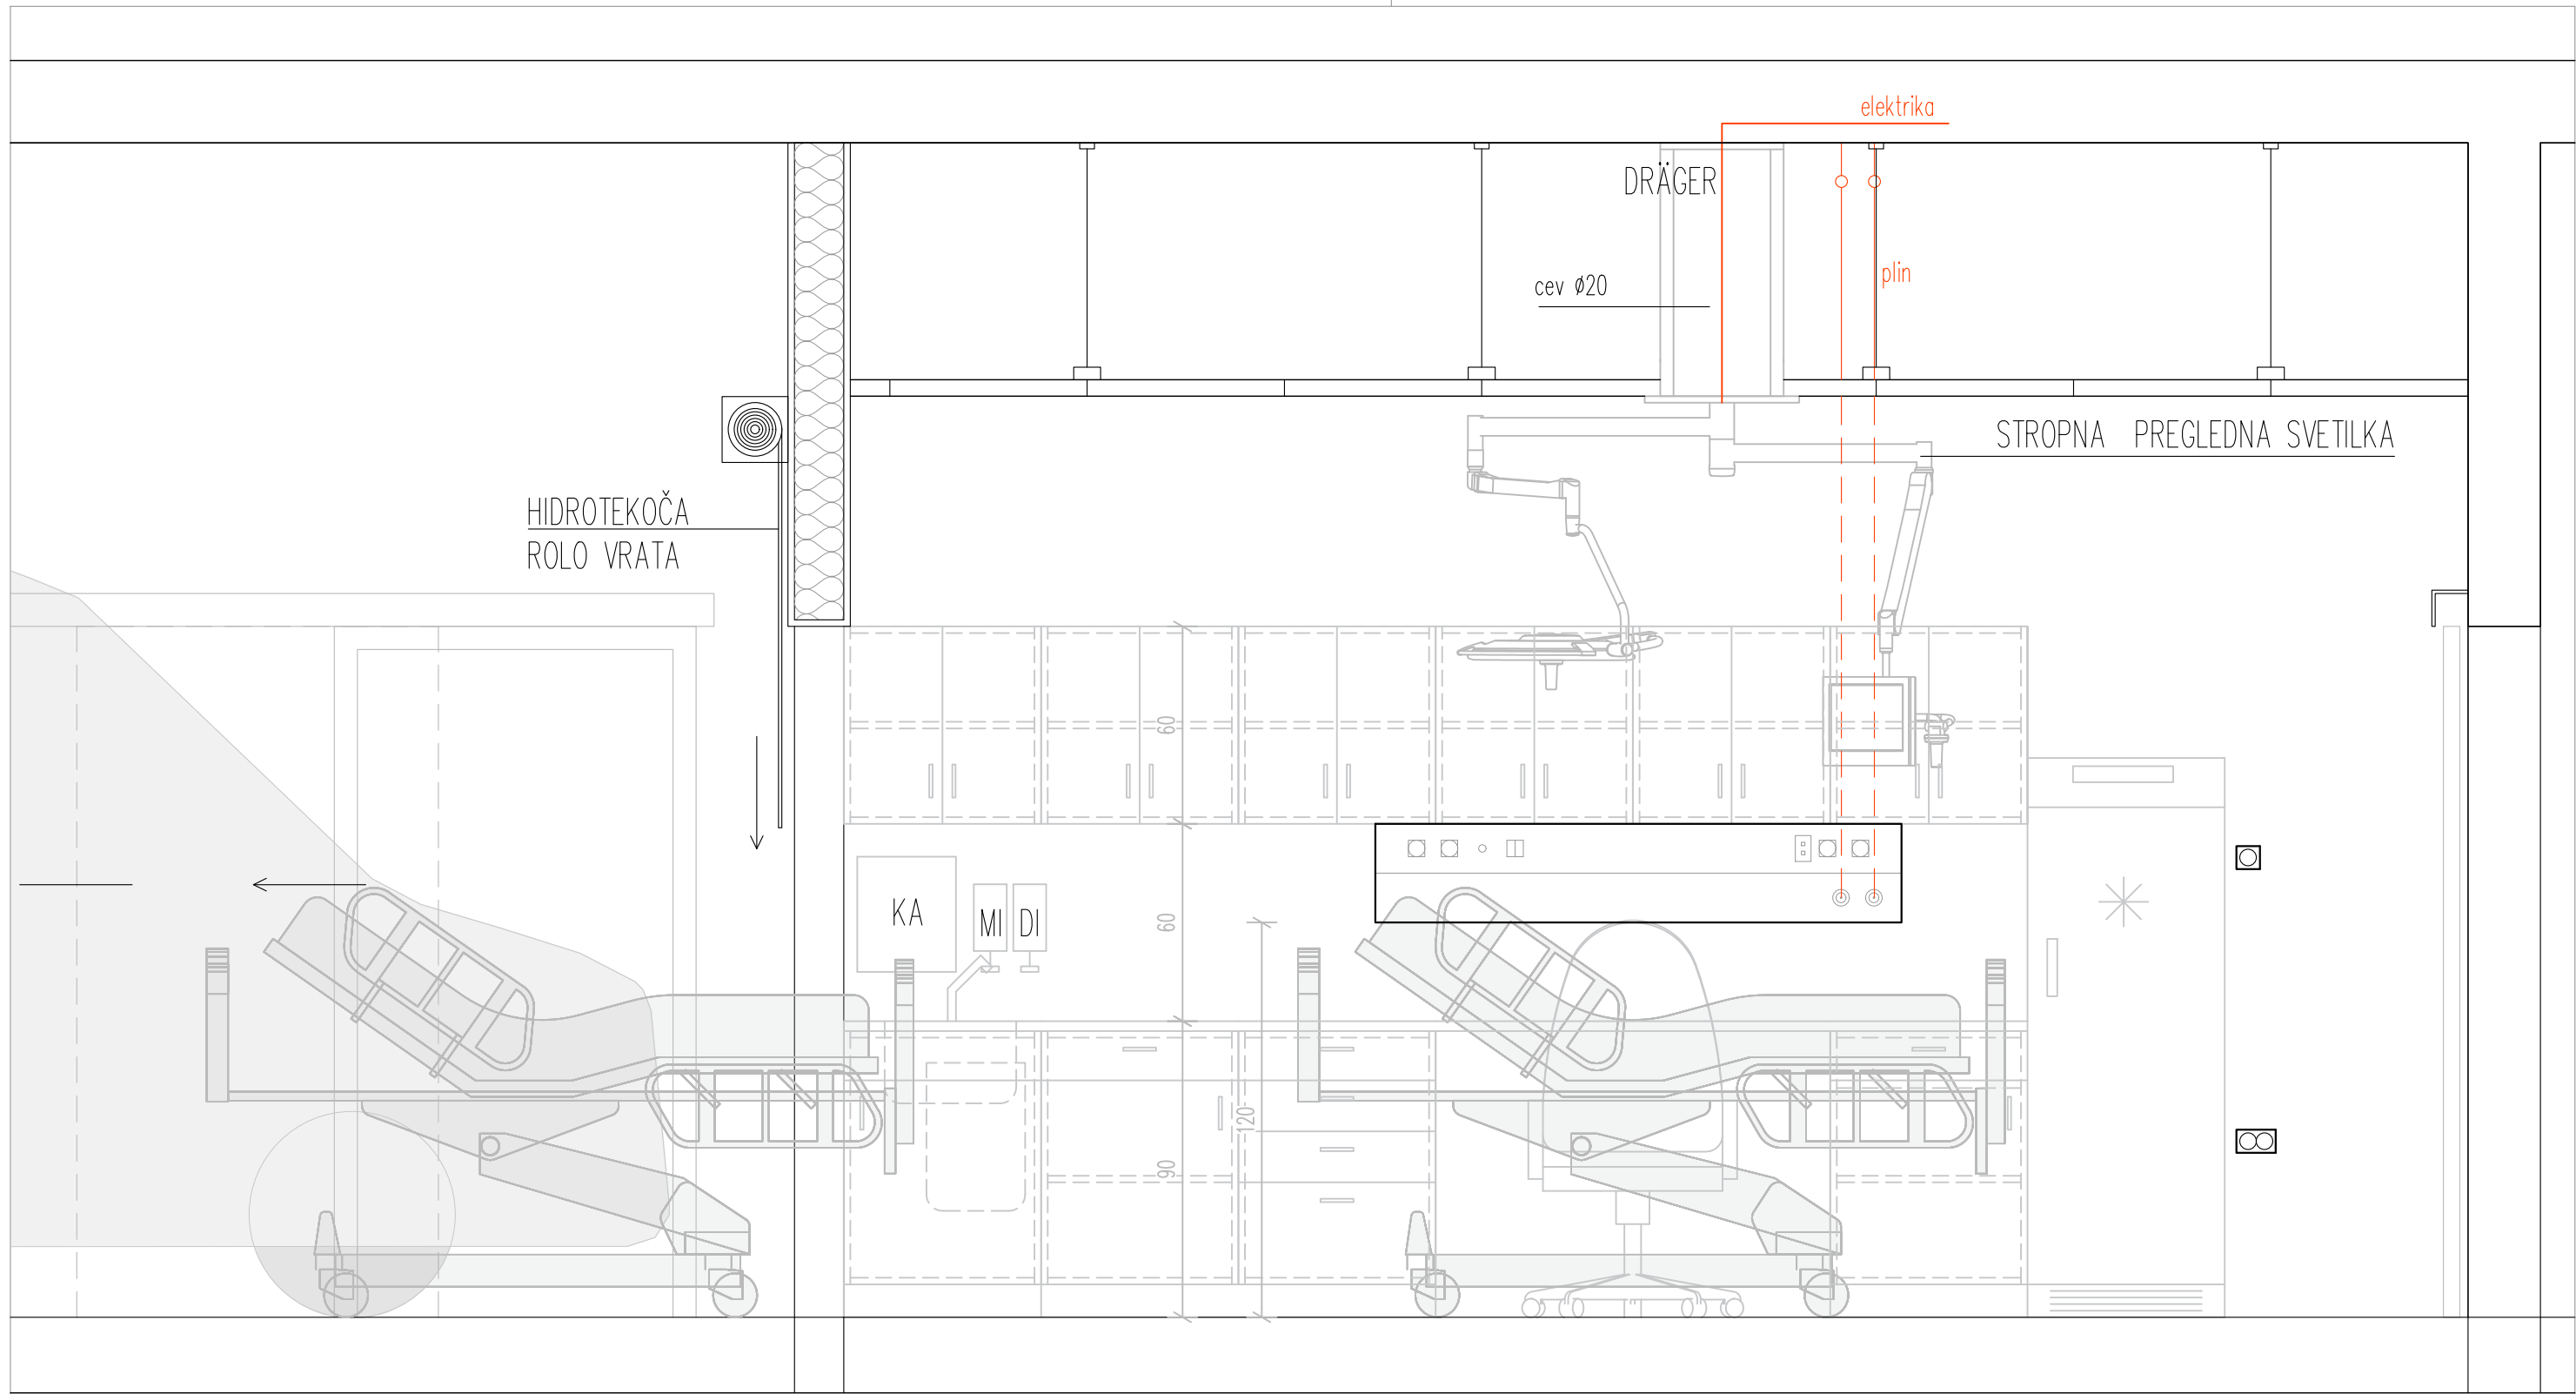

POZ. P 24 - REANIMACIJA

Investitor:

Občina Šmarje pri Jelšah

Aškerčev trg 15, 3240 Šmarje pri Jelšah

Objekt:

SATELITSKI URGENTNI CENTER SUC
ŠMARJE PRI JELŠAH

Izdela:

ARHITEKT ERNST d.o.o.
UI.XIV. divizije 14, 3000 CELJE SLO ++386 (0)3 4274-300,
4274-302, FAX 548-47-04, e-mail: BIRO@ARHITEKT-ERNST.SI

Vsebina:


PROJEKT OPREME - PZI

List št. 2

POVRŠINSKI NAČRTI M 1:20

Maj 2026



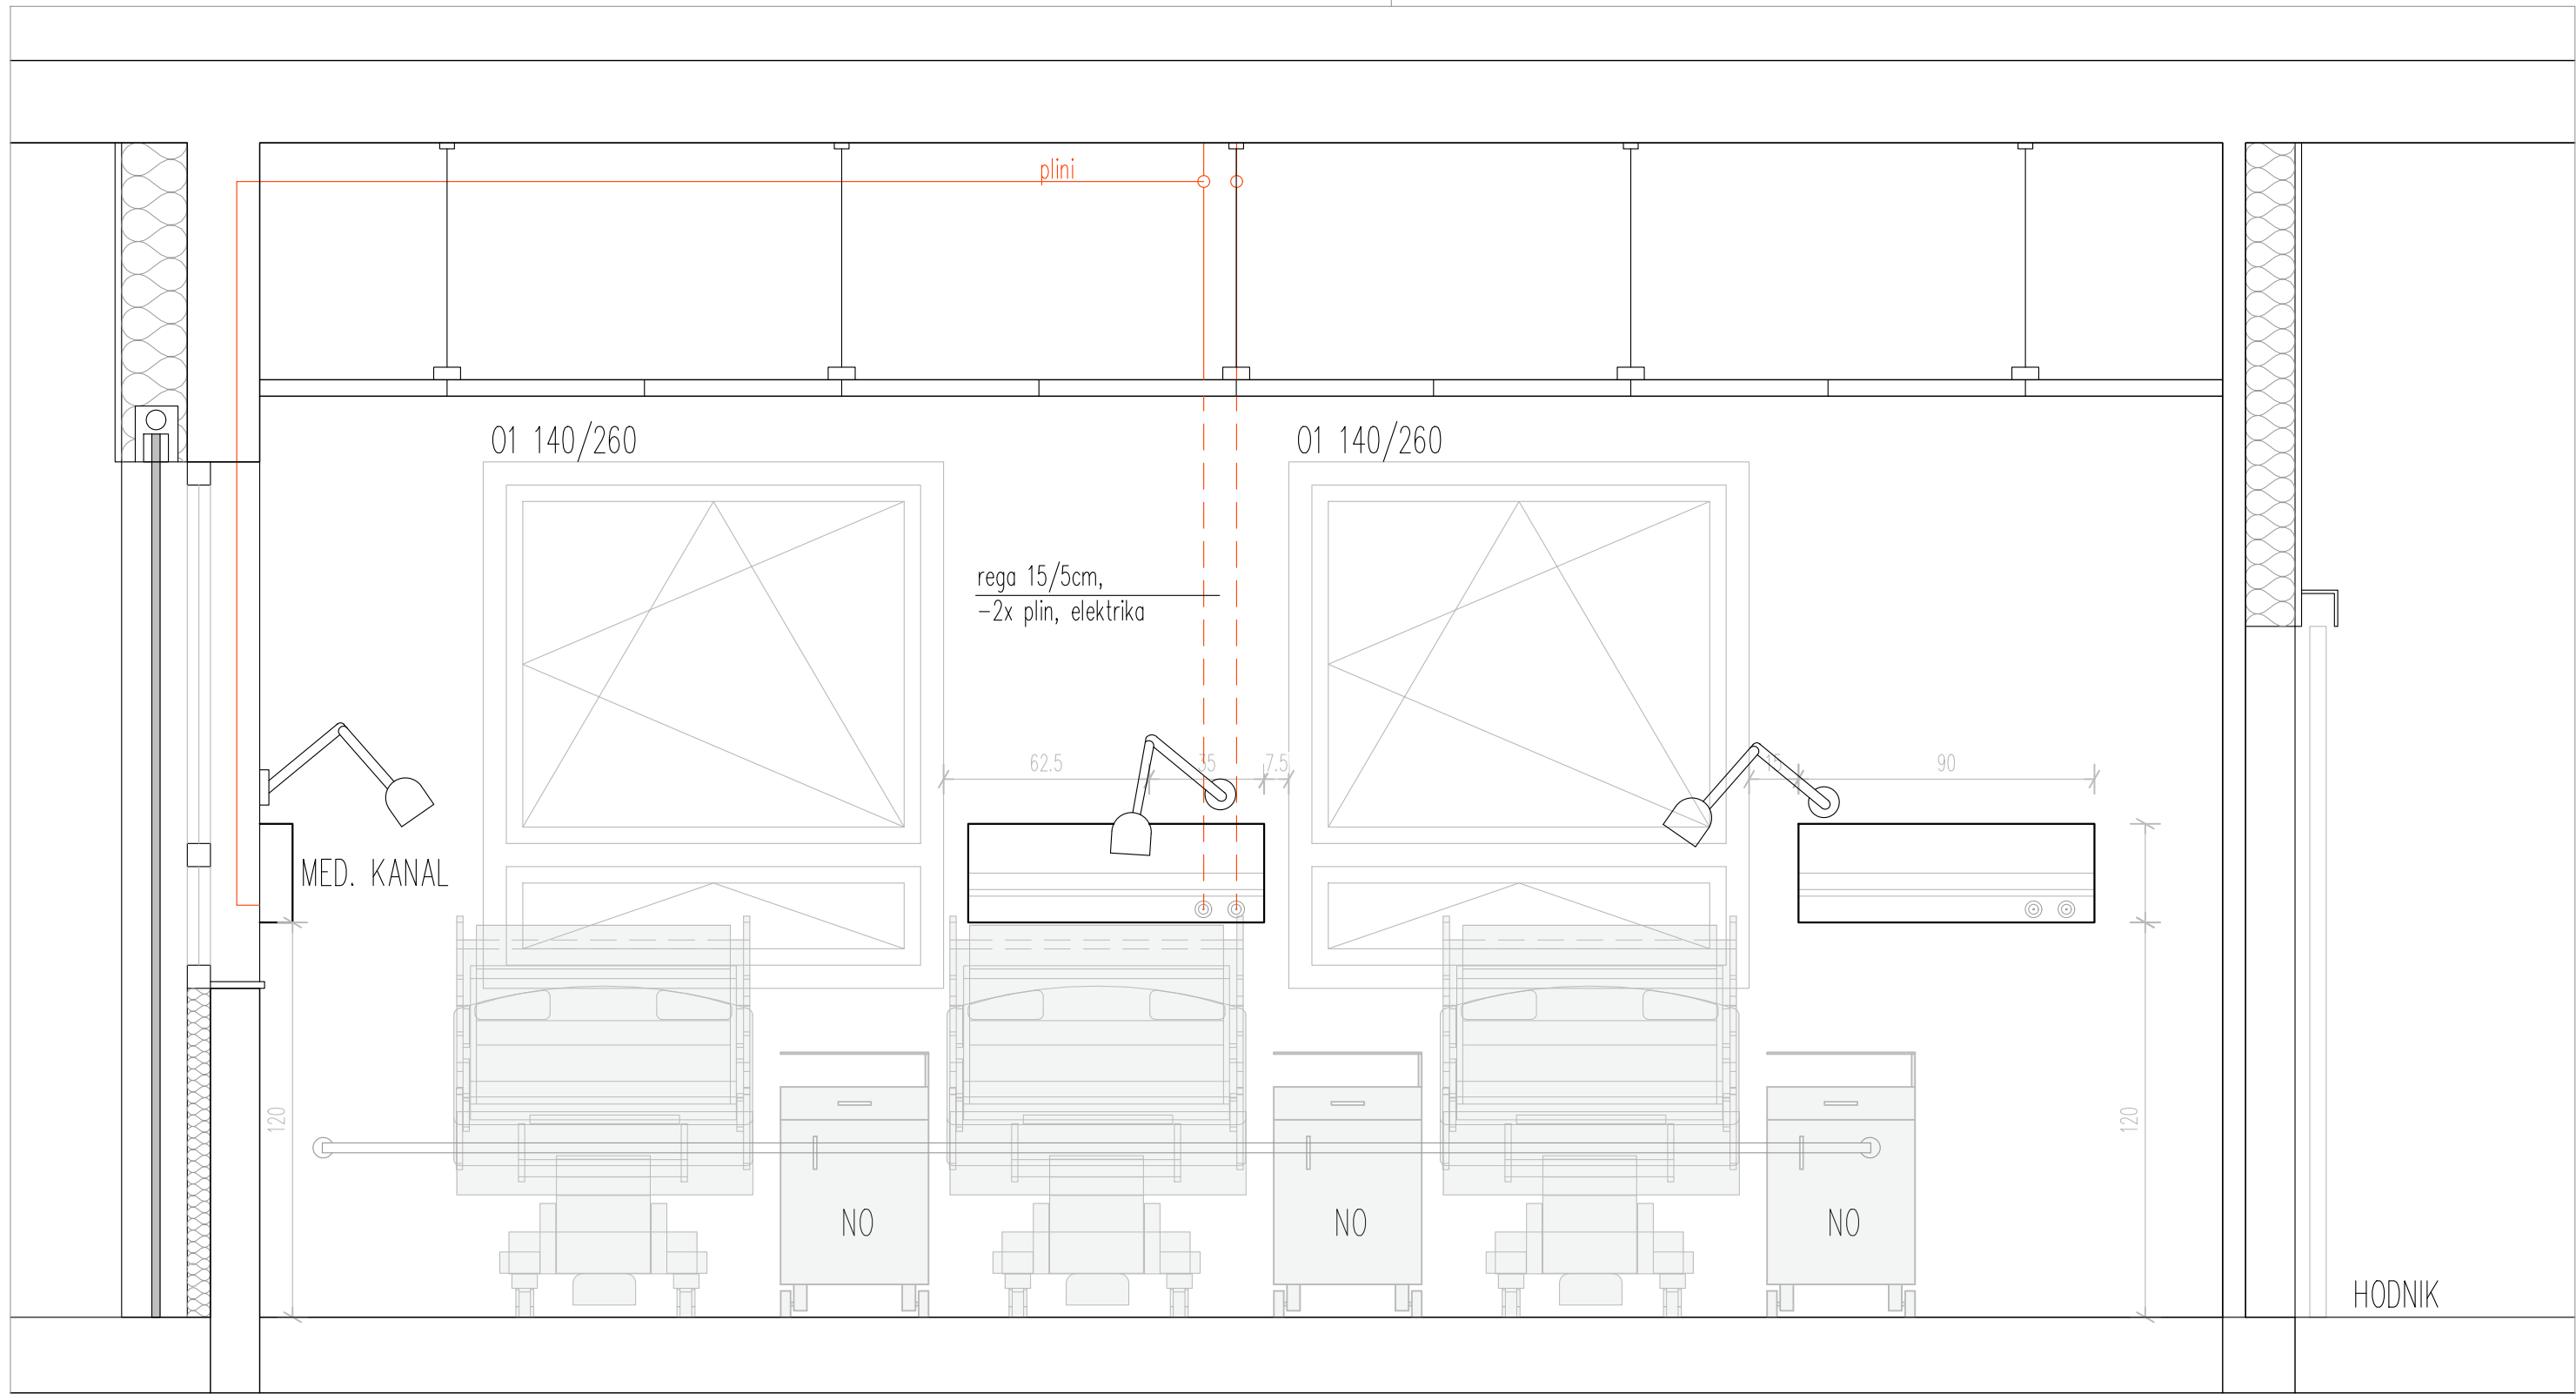

POZ. P 33 - OPAZOVALNICA

Investitor:

Občina Šmarje pri Jelšah

Aškerčev trg 15, 3240 Šmarje pri Jelšah

Objekt:

SATELITSKI URGENTNI CENTER SUC
ŠMARJE PRI JELŠAH

Izdela:

ARHITEKT ERNST d.o.o.
UI.XIV. divizije 14, 3000 CELJE SLO ++386 (0)3 4274-300,
4274-302, FAX 548-47-04, e-mail: BIRO@ARHITEKT-ERNST.SI

Vsebina:

PROJEKT OPREME - PZI

List št. 1

POVRŠINSKI NAČRTI M 1:20

Maj 2026

