Investitor:	**DARS d.d.** **Ulica XIV. divizije 4** **3000 Celje**
Cesta:	**Glavna cesta I. reda št. 2 Hajdina – Ormož**
Odsek:	**0396 Markovci - Gorišnica od km 1+200 do km 6+927.39 z navezavo na R1/0228 Spuhlja - Zavrč**
Vrsta projektne dokumentacije:	**PGD/PZI**
Številka projekta:	**1456**
Številka načrta:	**1456-CES1**
Vrsta načrta:	**3 Načrt gradbenih konstrukcij in drugi gradbeni načrti** **3/1 Načrt glavne ceste**
Vrsta gradnje:	**Nova gradnja**
Številka zvezka:	**2/7**
Vsebina zvezka:	**G Risbe**

Projektant načrta:
Lineal d.o.o
Jezdarska ulica 3
2000 Maribor
mag. Dušan Ogrizek, univ.dipl.inž.grad.

06.08.2018

lineal
Lineal d.o.o.
Jezdarska ul. 3
2000 maribor

Odgovorni projektant načrta:
mag. Dušan Ogrizek, univ.dipl.inž.grad.
IZS G-0806

06.08.2018

mag. DUŠAN OGRIZEK
univ. dipl. inž. grad.
IZS G-0806

Odgovorni vodja projekta:
mag. Dušan Ogrizek, univ.dipl.inž.grad.
IZS G-0806

06.08.2018

mag. DUŠAN OGRIZEK
univ. dipl. inž. grad.
IZS G-0806

Datum izdelave:	**APRIL 2018**
Datum dopolnitve po recenziji:	**AVGUST 2018**

0396	**G1-2/0396-0006.00**	**002.2101**	**S.1**	

G RISBE

ŠTEVILKA PROJEKTA:	ŠTEVILKA NAČRTA:
1456	**1456-CES1**

G Risbe

G.101	Pregledna situacija	M 1:5000	list 1
G.102	Gradbena situacija	M 1:1000	list 2-7
G.131	Karakteristični prečni profili	M 1:50	list 8-11
G.132	Prečni profili G1-2	M 1:100	list 12-16



sprememba	opis spremembe	datum	podpis

naročnik/investitor: DARS	cesta/odsek: Glavna cesta I. reda št. 2 Hajdina - Ormož
projektant: lineal	poddsek/objekt: 0396 Markovci - Gorišnica od km 1+200 do km 6+927,39 z navezavo na R1/0228 Spuhlja - Zavrč
projektant načrta: lineal	vrsta projekta: PGD/PZI; št. projekta: 1456; št. načrta: 1456-CES1; datum: april 2018; vrsta načrta: 3 Načrt gradbenih konstrukcij 311 Načrt glavne ceste; št. fleta: 01

	ime in priimek	št. številka	vsebina/ naziv načrta:
odg. vodja proj.:	mag. Dušan OGRIZEK, univ.dipl.inž.grad.	G-0806	PREGLEDNA SITUACIJA
odg. projektant:	mag. Dušan OGRIZEK, univ.dipl.inž.grad.	G-0806	-
			-
sodelal:	Vitjan Muršec, univ.dipl.gosp.inž.	–	merilo: 1:5000; številka DN: 27206

št. odseka:	arh. št.:	faza/objekt:	štev načrta:	prostor za štev. kode:
0396	G1-2/0396-0006.00	002.2101	G.101	

Vse pravice pridržane. Projektna dokumentacija je last podjetja Lineal d.o.o., ki je izdelal posamezni projekt. Prepovedana je uporaba brez naročila, kopiranje ali druge oblike posamezne celotne vsebine ali posameznih delov projektne dokumentacije, brez predhodnega pisnega soglasja podjetja Lineal d.o.o.

V/S=594/1189 (0,71 m²)

S:\PROJEKTI\1456 Glavna cesta G1-2_0396 Markovci - Gorišnica\00_ART\001_CES\1456_LN_CES_01_PREG_SIT.dwg
13.03.2023 09:38



spremenba	opis spremembe	datum	podpis

naročnik/investitor: DARS		cesta/odsek: Glavna cesta I. reda št. 2 Hajdina - Ormož	
projektant: lineal		podobjekt/objekt: 0396 Markovci - Gorišnica od km 1+200 do km 6+927,39 z navezavo na R1/0228 Spuhlja - Zavrč	
projektant načrta: lineal		vrsta projekta: PGD/PZI	št. projekta: 1456
		št. načrta: 1456-CES1	datum: april 2018
		vrsta načrta: 3 Načrt gradbenih konstrukcij 31 Načrt glavne ceste	št. lista: 02
	ime in priimek		št. številka
odg. vodja proj.:	mag. Dušan OGRIZEK, univ.dipl.inž.grad.		G-0806
odg. projektant:	mag. Dušan OGRIZEK, univ.dipl.inž.grad.		G-0806
zodal:	Vitjan Muršec, univ.dipl.gosp.inž.		–
vsebina/ naziv risbe: GRADBENA SITUACIJA G1 - GS8 -			
merilo: 1:1000		številka DN: 27206	
št. izdelka: 0396	arh. št.: G1-2/0396-0006.00	faza/fakjet: 002.2101	štev risbe: G.102
prostor za štirko kode:			

Vse pravice pridržane. Projektna dokumentacija je last podjetja Lineal d.o.o., ki je izdelal projekt. Prepovedano je uporabljati jeno vsebino, kopiranje ali druge oblike razmnoževanja celotne vsebine ali posameznih delov projektne dokumentacije, brez predhodnega pisnega soglasja podjetja Lineal d.o.o.

V/S=594/1189 (0,71 m²)

C:\PROJEKTI\1456 Glavna cesta G1-2_0396 Markovci - Gorišnica\05_ART\01_CES\1456_LN_CES_N-GRAD_07.dwg 13.03.2023 11:03




spremenba	opis spremembe	datum	podpis

naročnik/investitor: DARS		ceste/odseki: Glavna cesta I. reda št. 2 Hajdina - Ormož	
projektant: lineal		podobjekt/objekt: 0396 Markovci - Gorišnica od km 1+200 do km 6+927,39 z navezavo na R1/0228 Spuhlja - Zavrč	
projektant načrta: lineal		vrsta projekta: PGD/PZI	št. projekta: 1456
		št. načrta: 1456-CES1	datum: april 2018
		vrsta načrta: 3 Načrt gradbenih konstrukcij 31 Načrt glavne ceste	št. lista: 03
	ime in priimek		id. številka
odg. vodja proj.:	mag. Dušan OGRIZEK, univ.dipl.inž.grad.		G-0806
odg. projektant:	mag. Dušan OGRIZEK, univ.dipl.inž.grad.		G-0806
zodelal:	Vitjan Muršec, univ.dipl.gosp.inž.		–
		vsebina/ naziv risbe: GRADBENA SITUACIJA G56 - G113 -	
št. zadeve: 0396	arh. št.: G1-2/0396-0006.00	tip/zaporedna št.: 002.2101	šifra risbe: G.102
		merilo: 1:1000	številka ZN: 27206
		prostor za štirko kode:	

Vsi pravice pridržane. Projektna dokumentacija je last podjetja Lineal d.o.o., ki je izdelal celotni projekt. Prepovedano je vsakršno javno rabo, kopiranje ali druge oblike posamezenga celotne vsebine ali posameznih delov projektne dokumentacije, brez predhodnega pisnega soglasja podjetja Lineal d.o.o.

V/S=594/1189 (0,71 m²)

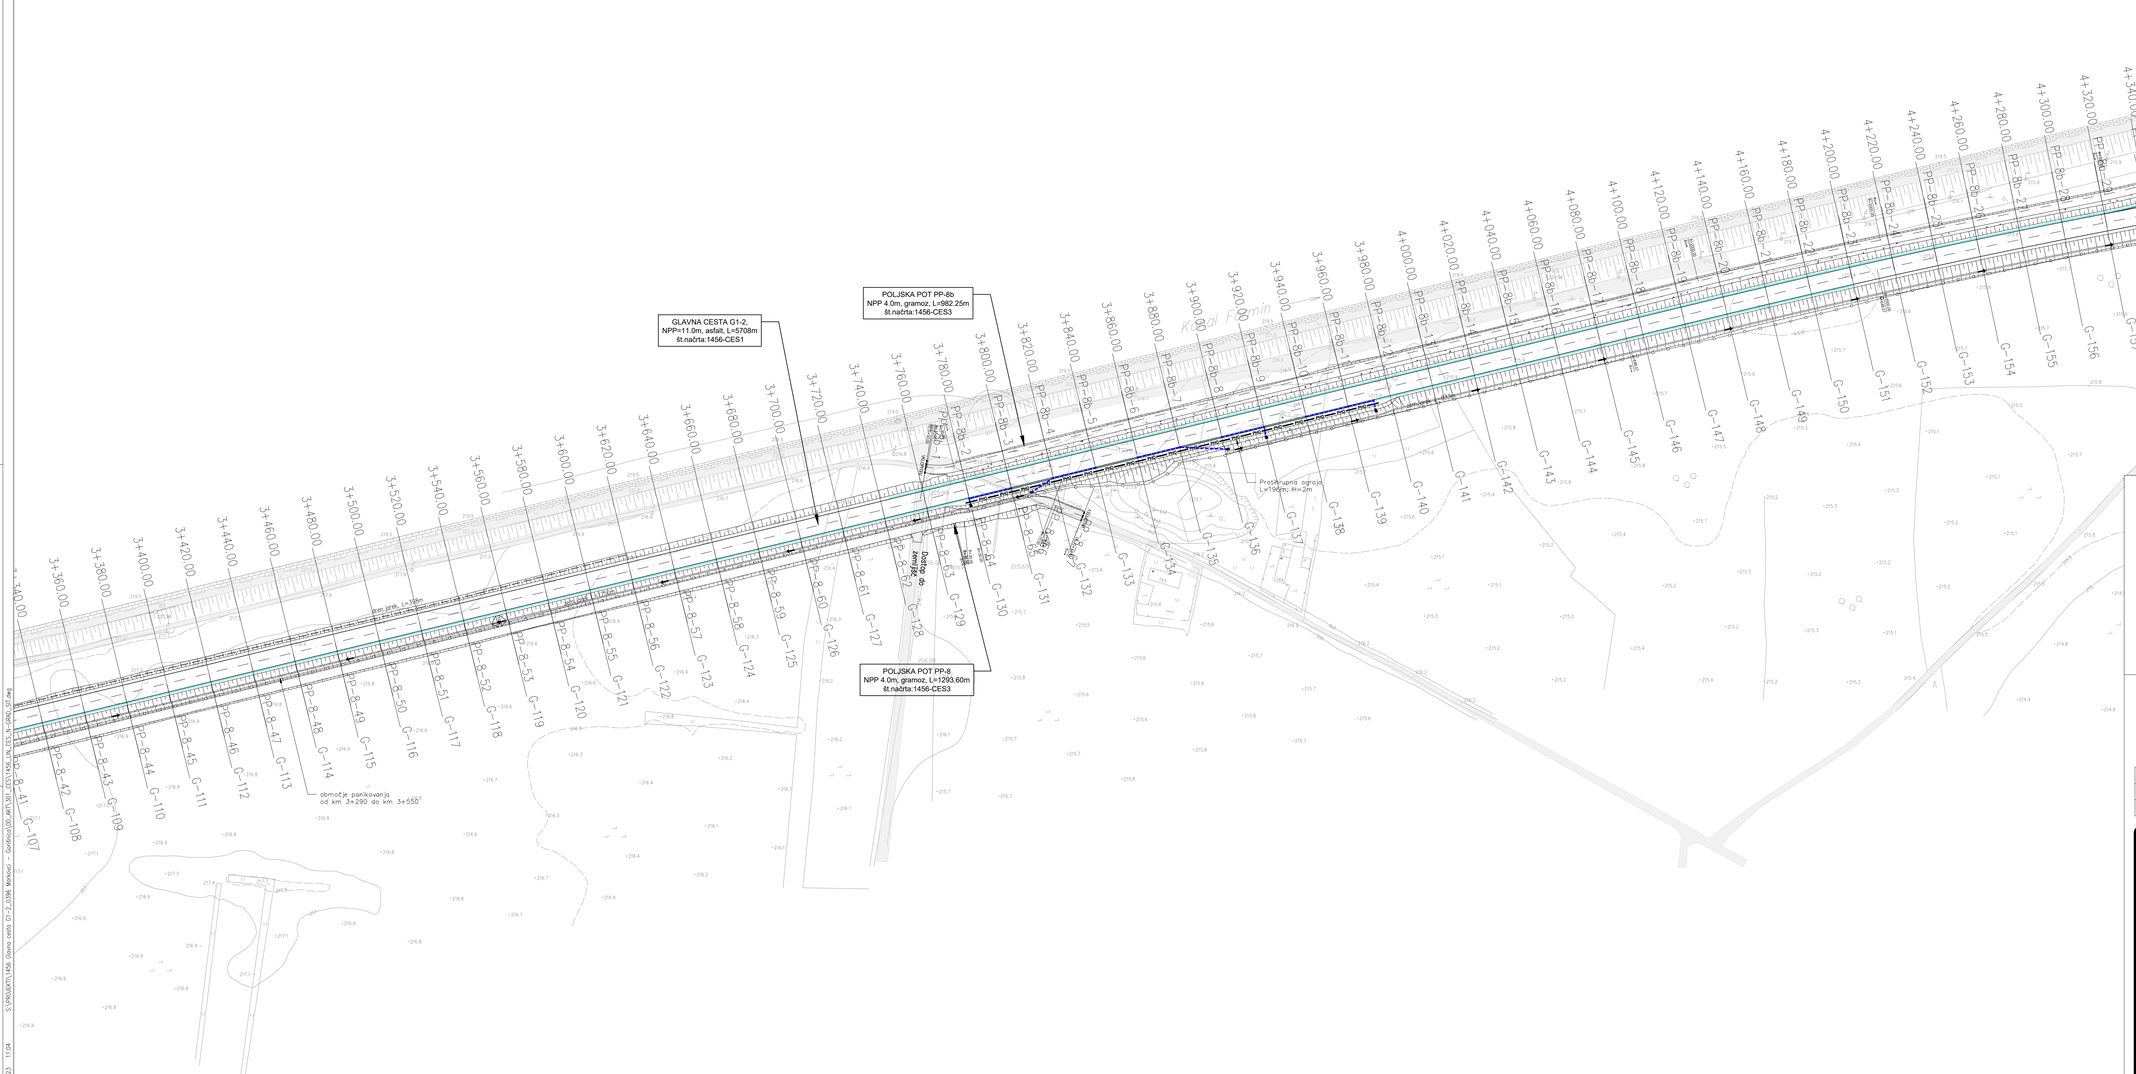
GLAVNA CESTA G1-2,
NPP=11.0m, asfalt, L=5708m
št.načrta:1456-CES1
POLJSKA POT PP-8b
NPP 4.0m, gramoz, L=982.25m
št.načrta:1456-CES3
POLJSKA POT PP-8
NPP 4.0m, gramoz, L=1293.60m
št.načrta:1456-CES3
območje ponikovanja
od km 3+290 do km 3+550
Prostorsko ločena kolesarska pot
Prostorsko ločena kolesarska pot
Prostorsko ločena kolesarska pot



spremembe	opis spremembe	datum	podpis

naročnik/investitor: DARS	cesta/odsek: Glavna cesta I. reda št. 2 Hajdina - Ormož
projektant: lineal	podobmočje/objekt: 0396 Markovci - Gorišnica od km 1+200 do km 6+927,39 z navezavo na R1/0228 Spuhlja - Zavrč
projektant načrta: lineal	vrsta projekta: PGD/PZI; št. projekta: 1456; št. načrta: 1456-CES1; datum: april 2018; vrsta načrta: 3 Načrt gradbenih konstrukcij 31 Načrt glavne ceste; št. lista: 05


	ime in priimek	št. številka	vsebina/ naziv risbe:
odg. vodja proj.:	mag. Dušan OGRIZEK, univ.dipl.inž.grad.	G-0806	GRADBENA SITUACIJA G158 - G215
odg. projektant:	mag. Dušan OGRIZEK, univ.dipl.inž.grad.	G-0806	-
zasnal:	Vitjan Muršec, univ.dipl.gosp.inž.	–	merilo: 1:1000; številka DN: 27206

št. odseka	arh. št.	šifra/objekt	šifra risbe	prostor za štirko knjiž.
0396	G1-2/0396-0006.00	002.2101	G.102	

Vse pravice pridržane. Projektna dokumentacija je last podjetja Lineal d.o.o., ki je izdelal posamezni projekt. Prepovedano je vsakršno javno rabo, kopiranje ali druge oblike posredovanja celotne vsebine ali posameznih delov projektne dokumentacije, brez predhodnega pisnega soglasja podjetja Lineal d.o.o.

S:\PROJEKTI\1456 Glavna cesta G1-2_0396 Markovci - Gorišnica\05_ART\01_CES\1456_GN_CES_N-ORIG_07.dwg
13.03.2023 11:04

V/S=594/1189 (0,71 m²)

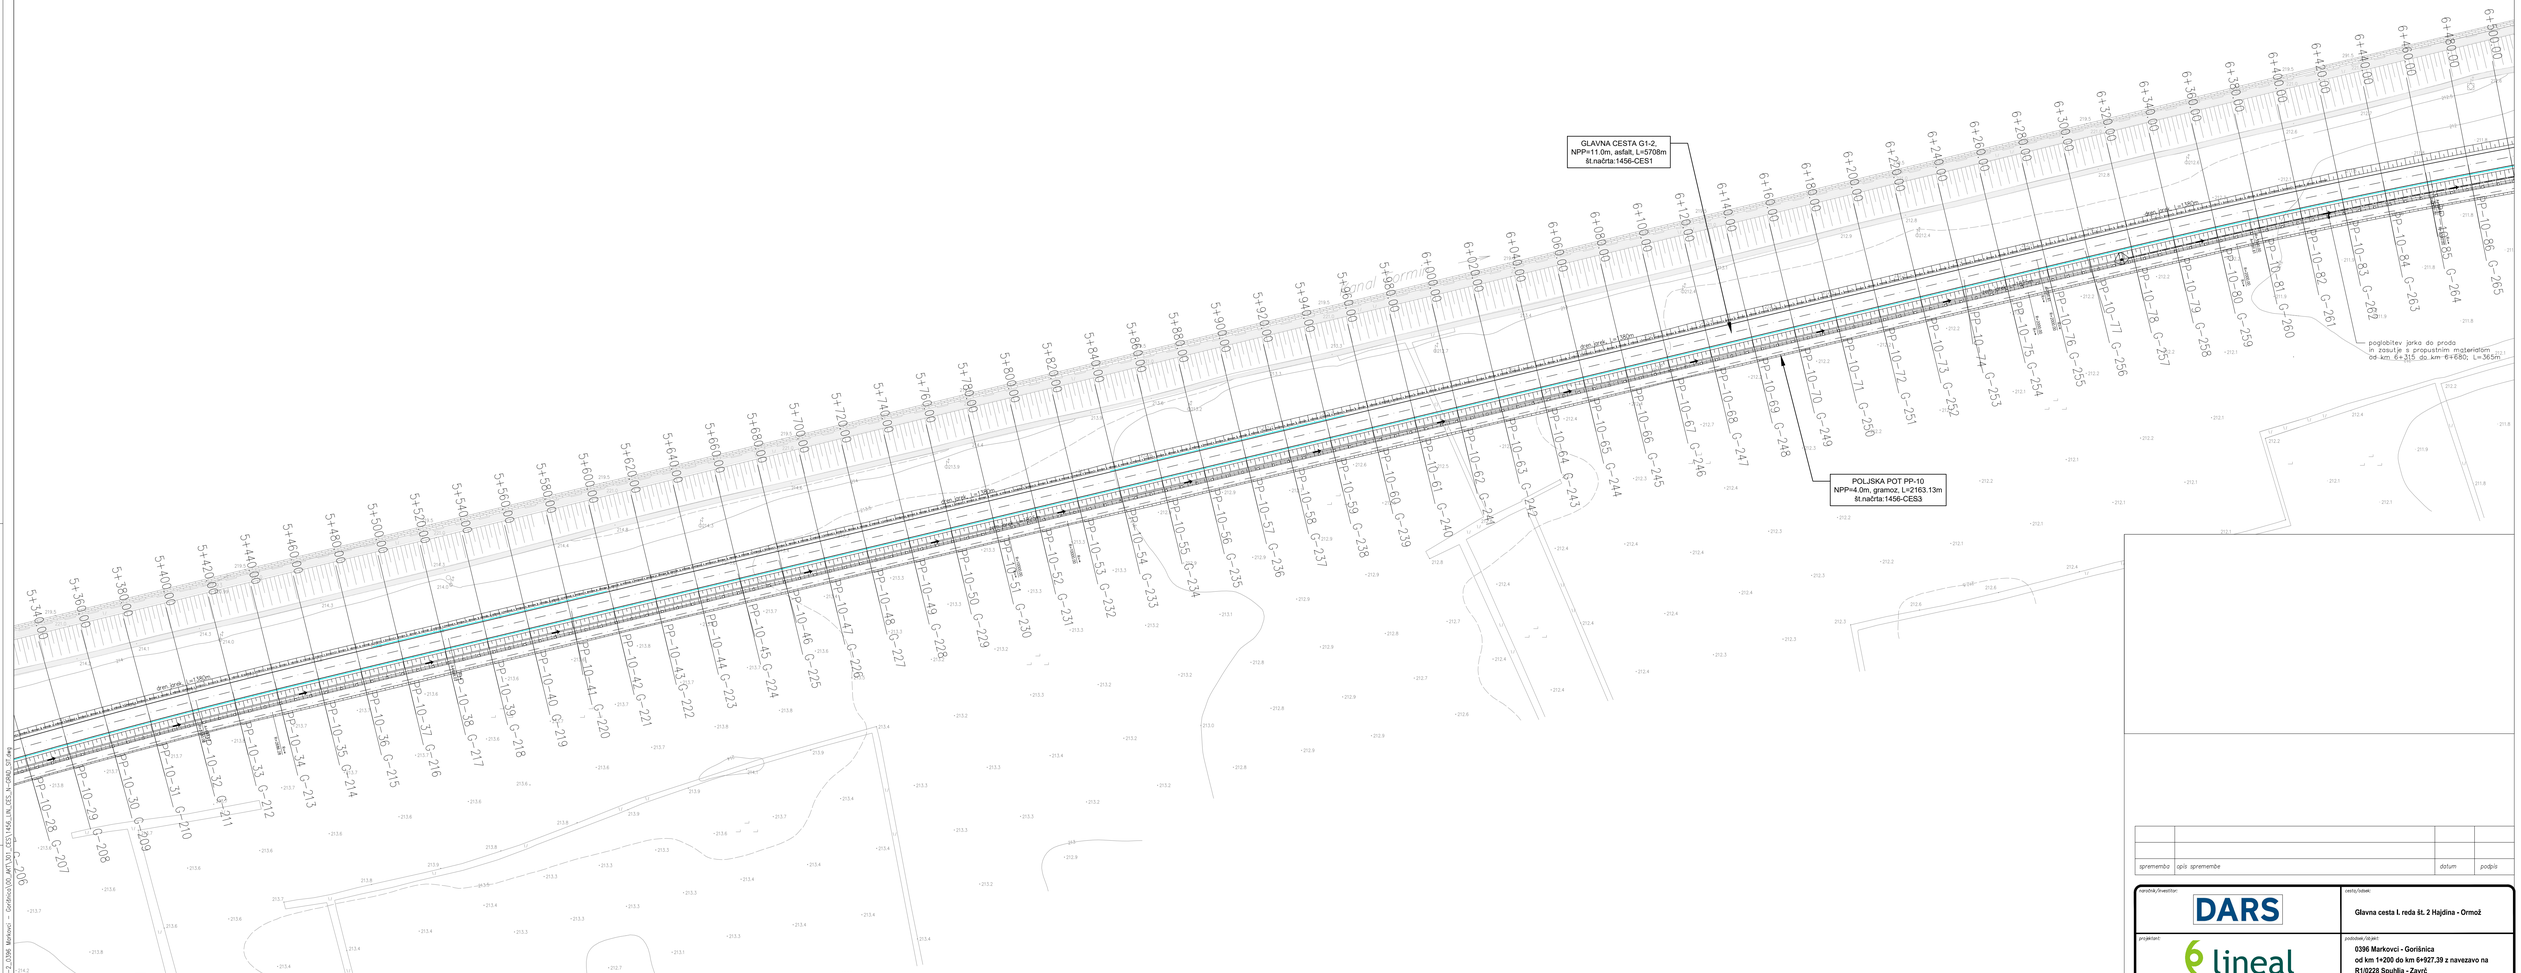


spremenba	opis spremembe	datum	podpis

naročnik/investitor: DARS		cesta/odsek: Glavna cesta I. reda št. 2 Hajdina - Ormož	
projektant: lineal		podobjekt/objekt: 0396 Markovci - Gorišnica od km 1+200 do km 6+927,39 z navezavo na R1/0228 Spuhlja - Zavrč	
projektant načrta: lineal		vrsta projekta: PGD/PZI	št. projekta: 1456
		št. načrta: 1456-CES1	datum: april 2018
		vrsta načrta: 3 Načrt gradbenih konstrukcij 31 Načrt glavne ceste	št. lista: 06
	ime in priimek		št. številka
odg. vodja proj.:	mag. Dušan OGRIZEK, univ.dipl.inž.grad.		G-0806
odg. projektant:	mag. Dušan OGRIZEK, univ.dipl.inž.grad.		G-0806
zodal:	Vitjan Muršec, univ.dipl.gosp.inž.		–
vsebina/ naziv risbe: GRADBENA SITUACIJA G208 - G265 -			
št. izdaje: 0396	arh. št.: G1-2/0396-0006.00	faza/tekst: 002.2101	šifra risbe: G.102
merilo: 1:1000		številka DN: 27206	
prostor za štiro kode:			

Vsa pravica pridržana. Projektna dokumentacija je last podjetja Lineal d.o.o., ki je izdelal poslovni prvoi. Prepovedano je uporabiti jeno risbo, kopiranje ali druge oblike posamezenja celotne vsebine ali posameznih delov projektne dokumentacije, brez predhodnega pisnega soglasja podjetja Lineal d.o.o.

V/S=594/1189 (0,71 m²)

S:\PROJEKTI\1456 Glavna cesta G1-2_0396 Markovci - Gorišnica\00-ARH\00_CES\1456_LN_CES_N_PGD_00.dwg
13.03.2023 11:04

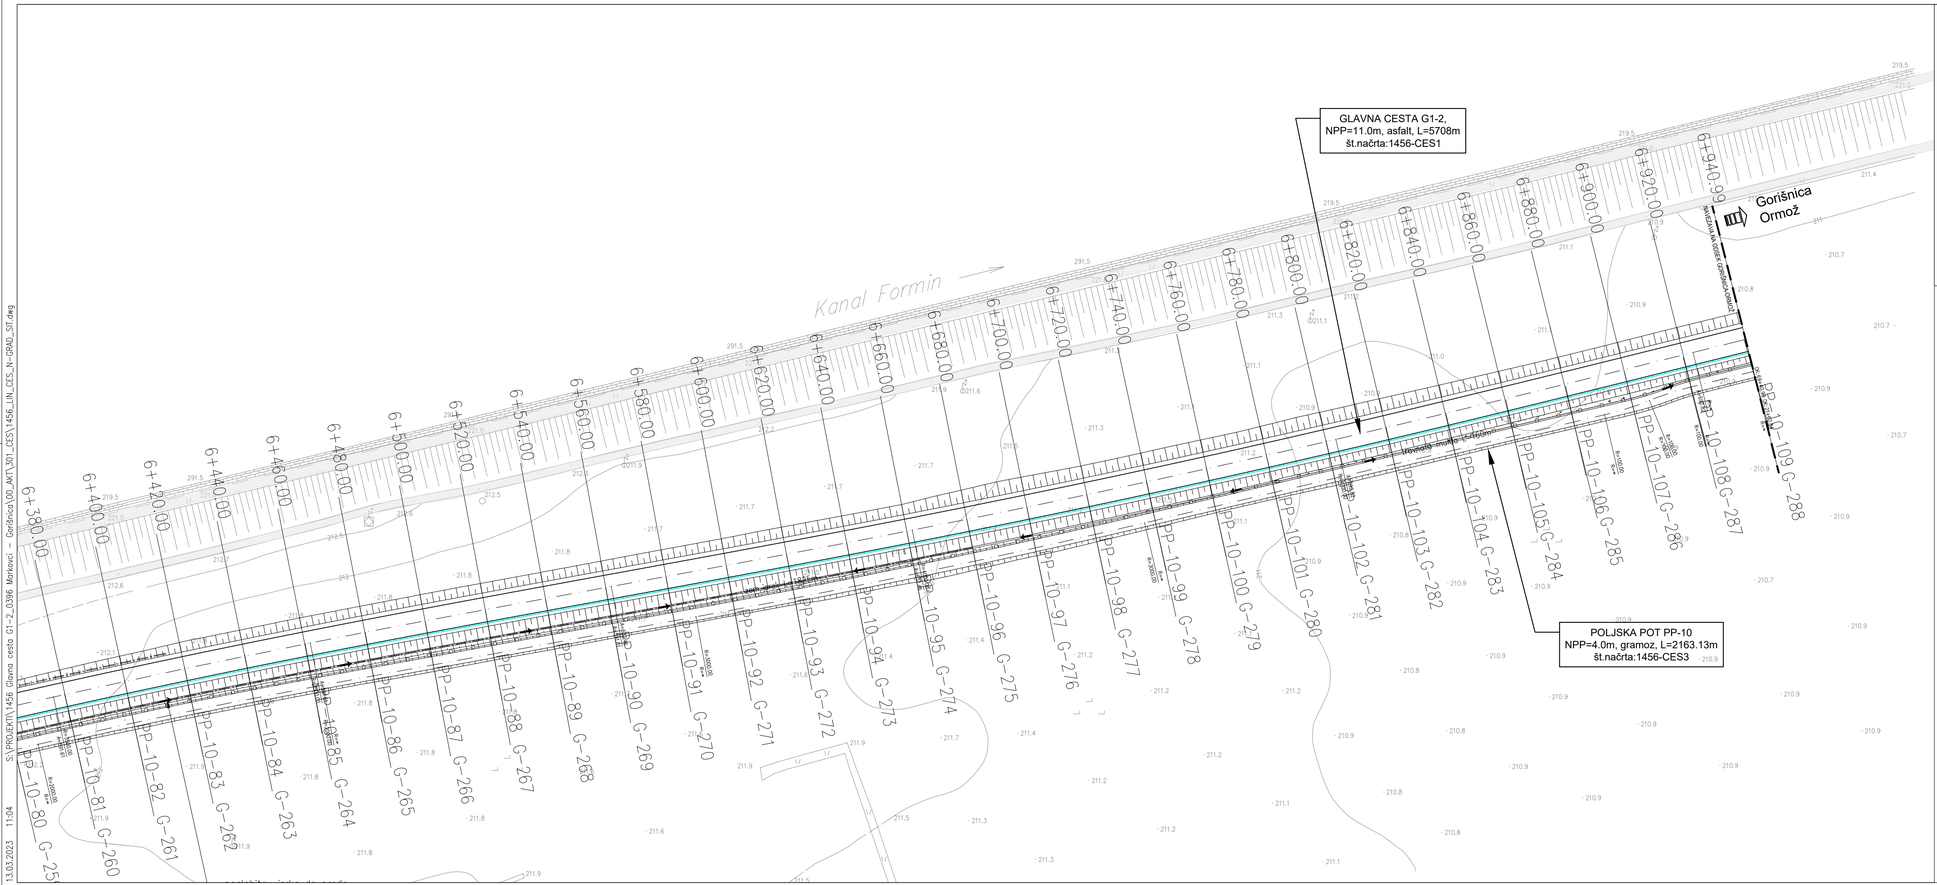

sprememba	*opis spremembe*	*datum*	*podpis*

naročnik/investitor:

DARS

projektant:

lineal

projektant načrta:

lineal

cesta/odsek:

Glavna cesta I. reda št. 2 Hajdina - Ormož

pododsek/objekt:

0396 Markovci - Gorišnica od km 1+200 do km 6+927.39 z navezavo na R1/0228 Spuhlja - Zavrč

vrsta projekta:	**PGD/PZI**	*št. projekta:*	**1456**
št. načrta:	**1456-CES1**	*datum:*	**april 2018**
vrsta načrta:	3 Načrt gradbenih konstrukcij 3/1 Načrt glavne ceste	*št. lista:*	**07**

	Ime in priimek	*id. številka*
odg. vodja proj.:	mag. Dušan OGRIZEK, univ.dipl.inž.grad.	G-0806
odg. projektant:	mag. Dušan OGRIZEK, univ.dipl.inž.grad.	G-0806
izdelal:	Vitjan Muršec, univ.dipl.gosp.inž.	–

vsebina/ naslov risbe:

GRADBENA SITUACIJA
G260 - G289
-

merilo: **1:1000**

številka DN: **27206**

št. odseka:	*arh. št.:*	*faza/objekt:*	*štiro risbe:*
0396	**G1-2/0396-0006.00**	**002.2101**	**G.102**


prostor za črtno kodo:

Vse pravice pridržane. Projektna dokumentacija je last podjetja Lineal d.o.o., ki je lastnik avtorskih pravic. Prepovedano je vsakršna javna raba, kopiranje ali druge oblike posamenovanja celotne vsebine ali posameznih delov projektne dokumentacije, brez predhodnega planega soglasja podjetja Lineal d.o.o..

S:\PROJEKTI\1456 Glavna cesta G1-2_0396 Markovci - Gorišnica\00_AKT\301_CES\1456_LIN_CES_N-GRAD_SIT.dwg 13.03.2023 11:04

V/S=297/841 (0.25 m²)


# KARAKTERISTIČNI PREČNI PROFIL GLAVNE CESTE G 1-2
NPP=11.00m

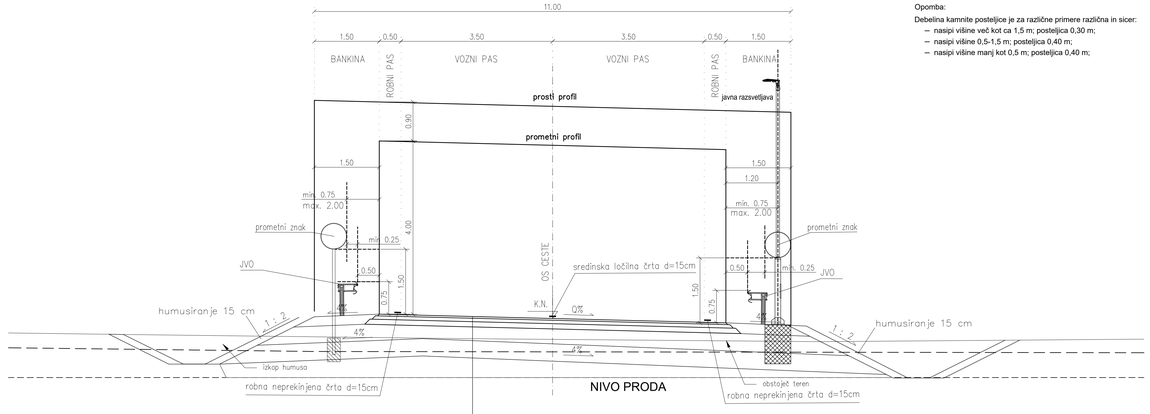

Opomba:
Debelina kamnite posteljice je za različne primere različna in sicer:
- nasipi višine več kot ca 1,5 m; posteljica 0,30 m;
- nasipi višine 0,5-1,5 m; posteljica 0,40 m;
- nasipi višine manj kot 0,5 m; posteljica 0,40 m;


- 4 cm SMA 11 PmB 45/80-65 A2
- 8 cm AC 22 bin PmB 45/80-65 A2
- 12 cm AC 32 base B 50/70 A2
- 30 cm TD 32
- 40 cm posteljica iz zmrzlinsko odpornega kamnitega materiala
- poglobitev do proda in nasutje kamnitega materiala

# KARAKTERISTIČNI PREČNI PROFIL GLAVNE CESTE G 1-2 v območju nasipa iz vezljive zemljine
NPP=11.00m
NASIP pri niveleti > 2m

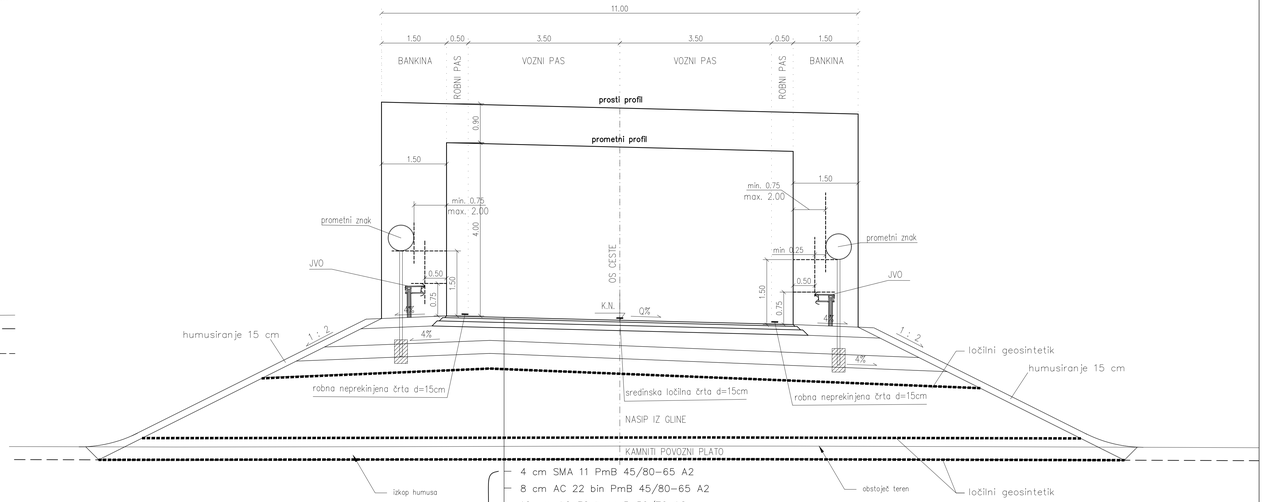

119 cm
- 4 cm SMA 11 PmB 45/80-65 A2
- 8 cm AC 22 bin PmB 45/80-65 A2
- 12 cm AC 32 base B 50/70 A2
- 30 cm TD 32
- 30 cm posteljica iz zmrzlinsko odpornega kamnitega materiala
- 35 cm nasip iz proda
- geosintetik
- min 30cm nasip iz gline
- geosintetik
- 50 cm kamnit povozni plato
- geosintetik

# KARAKTERISTIČNI PREČNI PROFIL GLAVNE CESTE G 1-2
NPP=11.00m

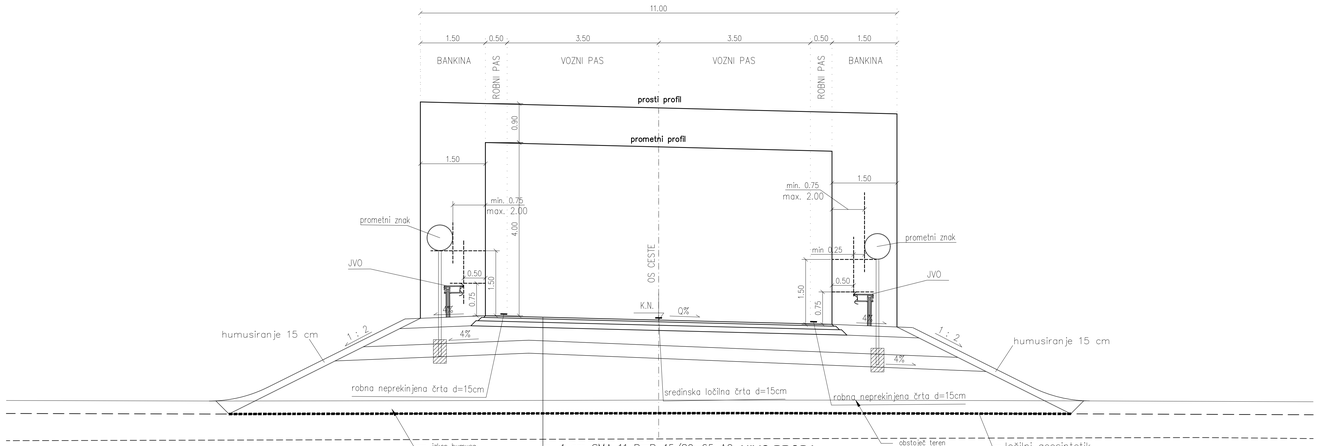

- 4 cm SMA 11 PmB 45/80-65 A2
- 8 cm AC 22 bin PmB 45/80-65 A2
- 12 cm AC 32 base B 50/70 A2
- 30 cm TD 32
- 30 cm posteljica iz zmrzlinsko odpornega kamnitega materiala

KARAKTERISTIČNI PREČNI PROFIL

MERILO 1:50


sprememba	opis spremembe	datum	podpis

naročnik/investitor: DARS	cesta/odsek: Glavna cesta I. reda št. 2 Hajdina - Ormož
projektant: lineal	pododsek/objekt: 0396 Markovci - Gorišnica od km 1+200 do km 6+927.39 z navezavo na R1/0228 Spuhlja - Zavrč
projektant nadrisi: lineal	vrsta projekta: PGD/PZI; št. projekta: 1456; št. načrta: 1456-CES1; datum: april 2018; vrsta načrta: 3 Načrt gradbenih konstrukcij 3/1 Načrt glavne ceste; št. lista: 08
odg. vodja proj.: ime in priimek: mag. Dušan OGRIZEK, univ.dipl.inž.grad.; id. številka: G-0806; vsebina/ naslov risbe: KPP G1-2
odg. projektant: mag. Dušan OGRIZEK, univ.dipl.inž.grad.; G-0806; -
pooblaščenec: Irena Grkinić, univ.dipl.gosp.inž.; -; merilo: 1:50; številka DN: 27206
št. odseka: 0396; arh. št.: G1-2/0396-0006.00; faza/fakulteta: 002.2101; štev risbe: G.131; prostor za štev. kodo:


Ves prevzie pridržana. Projektno dokumentacijo je last podjetja Lineal d.o.o., ki je izdelal zaščitni pravi. Prepovedano je vsakršno javno rabo, kopiranje ali druge oblike posnemanja celotne vsebine ali posameznih delov projektne dokumentacije, brez predhodnega pisnega soglasja podjetja Lineal d.o.o.

V/S=594/1189 (0,71 m²)

S:\PROJEKTI\1456 Glavna cesta G1-2_0396 Markovci – Gorišnica\05_ART\301_CES\1456_LN_CES_KPP.dwg
25.10.2022 10:44

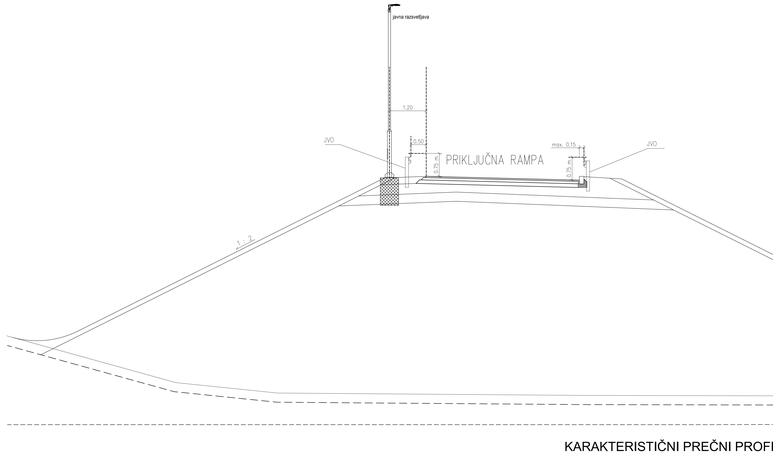

KARAKTERISTIČNI PREČNI PROFIL GLAVNE CESTE G 1-2
v območju priključnih ramp
NPP=14.00m

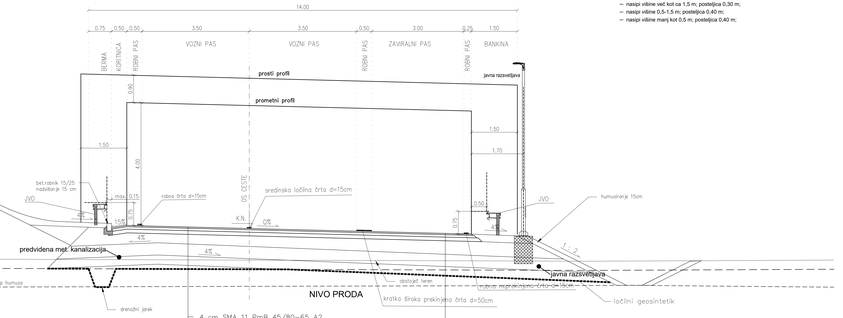

NIVO PRODA

- 4 cm SMA 11 PmB 45/80–65 A2
- 8 cm AC 22 bin PmB 45/80–65 A2
- 12 cm AC 32 base B 50/70 A2
- 30 cm D 32
- 40 cm posteljica iz zmrzlinsko odpornega kamnitega materiala
- Prodna ojačitev do 1.2m skupne debeline VK

- 4 cm SMA 11 PmB 45/80–65 A2
- 8 cm AC 22 bin PmB 45/80–65 A2
- 12 cm AC 32 base B 50/70 A2
- 30 cm D 32
- 40 cm posteljica iz zmrzlinsko odpornega kamnitega materiala
- Prodna ojačitev do 1.2m skupne debeline VK


Opomba:
Debelina kamnite posteljice je za različne primere različna in sicer:
- nasipi višine več kot ca 1,5 m; posteljica 0,30 m;
- nasipi višine 0,5-1,5 m; posteljica 0,40 m;
- nasipi višine manj kot 0,5 m; posteljica 0,40 m;

Najmanjši dopustni razmak med TK kabelsko kanalizacijo in elektro kablom znaša:
- pri približevanju:
- NN kabel 0,5 m
- pri križanju /NN in SN kabel (kot križanja 45 - 90):
- 0,3 m brez zaščitnih ukrepov

Zaščitni ukrepi se izvedejo vsaj 0,5 m na vsako stran križanja.
Odmik TK kabelske kanalizacije od stebra NN voda znaša 1.0 m.
Odmik TK kabelske kanalizacije od stebra DV znaša 10 m,
v kolikor se te razdalje ni možno držati,
je v naseljih potreben odmik vsaj 1,0 m za DV do 35 kV!
Odmiki TK kabelske kanalizacije od drugih instalacij in
vodov so odvisni od dimenzij in globine le teh, v splošnem pa znašajo:

- kanalizacija	približevanje	1,0 m
	križanje	0,5 m
- vodovod	približevanje	1,0 m
	križanje	0,5 m
- plinovod 1-16 Bar	približevanje	0,4 - 0,6 m
	križanje	0,4 m
- ozemljitveni trak	križanje	0,3 m.

KARAKTERISTIČNI PREČNI PROFIL GLAVNE CESTE G 1-2
v območju PHO
NPP=11.00m

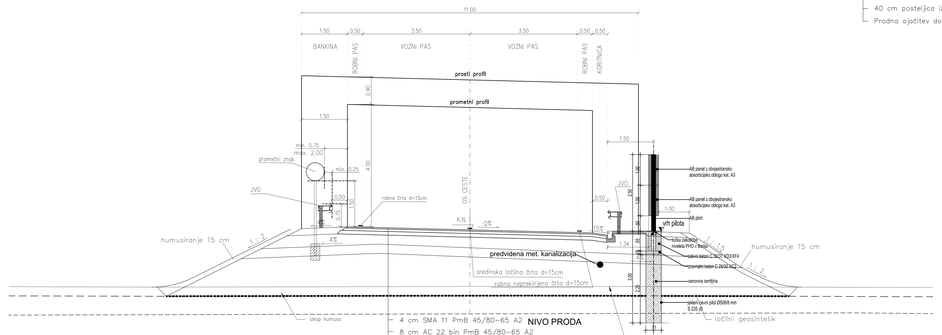

NIVO PRODA

- 4 cm SMA 11 PmB 45/80–65 A2
- 8 cm AC 22 bin PmB 45/80–65 A2
- 12 cm AC 32 base B 50/70 A2
- 30 cm TD 32
- 30 cm posteljica iz zmrzlinsko odpornega kamnitega materiala

KARAKTERISTIČNI PREČNI PROFIL

MERILO 1:50

spremenba	opis spremembe	datum	podpis

investitor/investor: DARS		naziv/naziv: Glavna cesta I. reda št. 2 Hajdina - Ormož	
projektant: 6 lineal		projektirano/projekt: G2/86 Markovci - Gorišnica od km 1+200 do km 6+927,39 z navezavo na R1/0228 Ilpolšja – Zavrč	
projektant načrta: 6 lineal		proj. oznaka/proj. mark: PGD/PZI	št. projekta/št. projekta: 1456
		št. načrta/št. načrta: 1456-CES1	datum/datum: april 2018
		proj. načrta/proj. načrta: 3 Načrt gradbenih konstrukcij 3 / Načrt gradbenih konstrukcij	št. lista/št. lista: 09
ime in priimek		id. številka	naziv/naziv: vodja/vodja
vod. vodja proj.	mag. Dušan ĐORĐEK, univ.dipl.inž.grad.	G-0806	KPP
vod. projektant	mag. Dušan ĐORĐEK, univ.dipl.inž.grad.	G-0806	G1-2
			-
odgovorni	Irena Grkinić, univ.dipl.geogr.inž.	–	merilo/merilo: 1:50
			številka/številka: 27206


št. načrta/št. načrta	arh. št./arh. št.	faza/stadij	šifra načr./šifra načr.	predmet je/ditev kode:
0396	G1-2/0396-6/006.00	002.2101	G.131	

Ta projekt predstavlja intelektualno lastnino projektanta in ga ni dovoljeno kopirati, razmnoževati ali dajati drugim osebam brez pisnega dovoljenja projektanta. Vsaka uporaba projekta, ki ni v skladu z namenom, za katerega je bil projekt izdelan, je prepovedana. Projektant ne prevzema nobene odgovornosti za morebitne napake, ki bi nastale zaradi spremembe projekta brez njegovega pisnega soglasja. Uporaba projekta v nasprotju s pogoji tega odstavka je prepovedana.

2.5.2020 11:44 X:\PROJEKTI\G2 Gorisnica - Markovci\G1-2\06 Ilkovec - Zavrstnik\00_DELOVI\01-CES1\MAL_NA_CES.dgn dwg

# KARAKTERISTIČNI PREČNI PROFIL KROŽIŠČA K-1
R=19 m
NPP=23.95m

Opomba:
Debelina kamnite posteljice je za različne primere različna in sicer:
- nasipi višine več kot ca 1,5 m; posteljica 0,30 m;
- nasipi višine 0,5-1,5 m; posteljica 0,40 m;
- nasipi višine manj kot 0,5 m; posteljica 0,40 m;

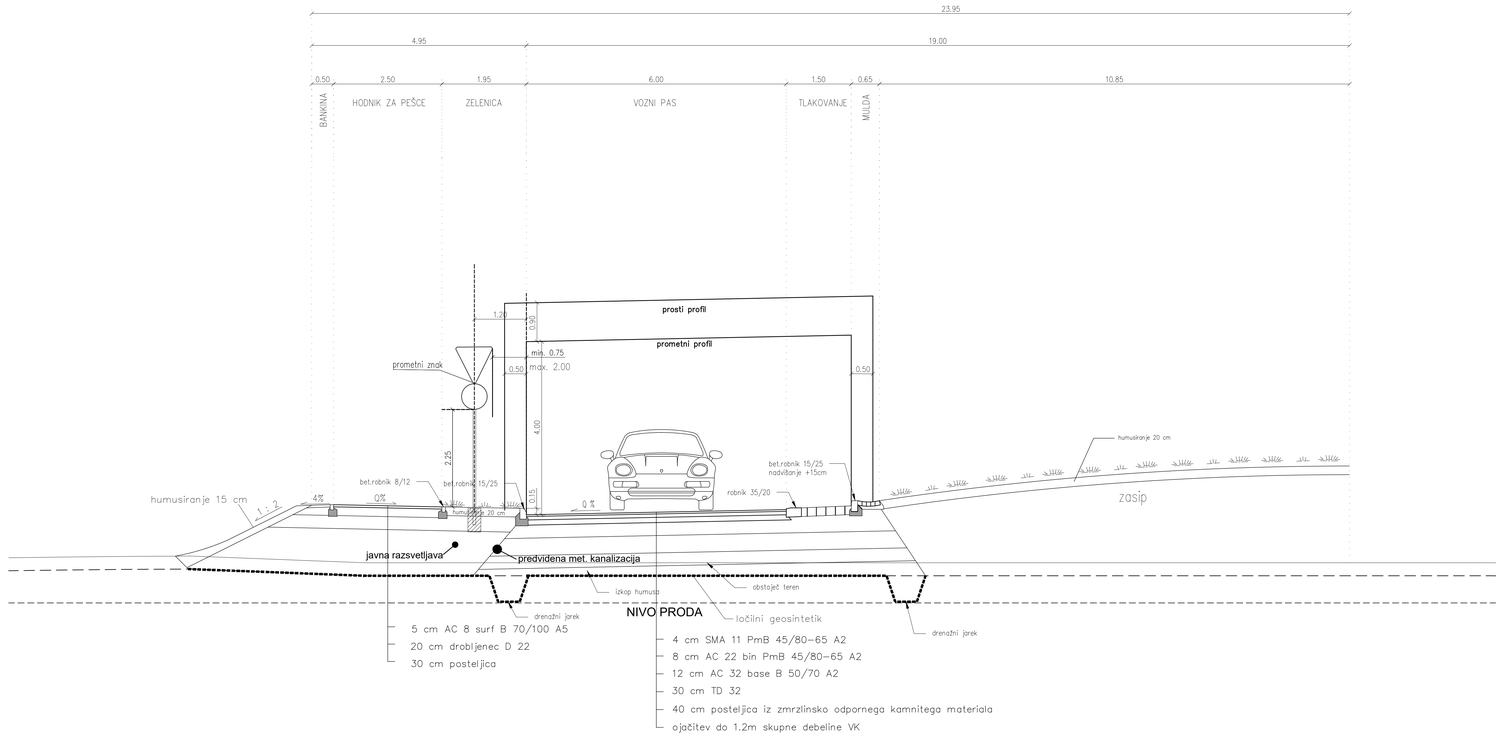

Najmanjši dopustni razmak med TK kabelsko kanalizacijo in elektro kablom znaša:
- pri približevanju:
- NN kabel 0,5 m
- pri križanju NN in SN kabel (kot križanja 45 - 90):
- 0,3 m brez zaščitnih ukrepov

Zaščitni ukrepi se izvedejo vsaj 0,5 m na vsako stran križanja.
Odmik TK kabelske kanalizacije od stebra NN voda znaša 1,0 m.
Odmik TK kabelske kanalizacije od stebra DV znaša 10 m,
v kolikor se te razdalje ni možno držati,
je v naseljih potreben odmik vsaj 1,0 m za DV do 35 kV!
Odmiki TK kabelske kanalizacije od drugih instalacij in
vodov so odvisni od dimenzij in globine le teh, v splošnem pa znašajo:

- kanalizacija	približevanje	1,0 m
	križanje	0,5 m
- vodovod	približevanje	1,0 m
	križanje	0,5 m
- plinovod 1-16 Bar	približevanje	0,4 - 0,6 m
	križanje	0,4 m
- ozemljitveni trak	križanje	0,3 m.

KARAKTERISTIČNI PREČNI PROFIL

MERILO 1:50

sprememba	opis spremembe	datum	podpis

naročnik/investitor: DARS

cesta/odsek: Glavna cesta I. reda št. 2 Hajdina - Ormož

projektant: lineal

poddelek/objekt: 0396 Markovci - Gorišnica od km 1+200 do km 6+927.39 z navezavo na R1/0228 Spuhlja - Zavrč

projektant načrta: lineal

vrsta projekta:	PGD/PZI	št. projekta:	1456
št. načrta:	1456-CES1	datum:	april 2018
vrsta načrta:	3 Načrt gradbenih konstrukcij 31 Načrt glavne ceste	št. lista:	10

	ime in priimek	št. številka	vsebina/ naslov risbe:
odg. vodja proj.:	mag. Dušan OGRIZEK, univ.dipl.inž.grad.	G-0806	KPP
odg. projektant:	mag. Dušan OGRIZEK, univ.dipl.inž.grad.	G-0806	Križišče K-1
zdelal:	Irena Grkinić, univ.dipl.gosp.inž.	–	-


št. odseka	arh. št.	faza/objekt	štev risbe:	merilo: 1:50	številka DN: 27206
0396	G1-2/0396-0006.00	002.2101	G.131	prostor za štev. načr.	

Vse pravice pridržane. Projektna dokumentacija je last podjetja Lineal d.o.o., ki je izdelek avtorskih pravic. Prepovedana je uporaba brez vidne, sojasnega ali druge oblike pooblastitve celotne vsebine ali posameznih delov projektne dokumentacije, brez predhodnega pisnega soglasja podjetja Lineal d.o.o.

V/S=420/1189 (0.50 m²)

S:\PROJEKTI\1456 Glavna cesta G1-2_0396 Markovci – Gorišnica\00_ART\001_CES\1456_LN_CES_KPP.dwg
25.10.2022 10:44

KARAKTERISTIČNI PREČNI PROFIL MEŠANE POVRŠINE ZA PEŠCE IN KOLESARJE
NPP=3.50m

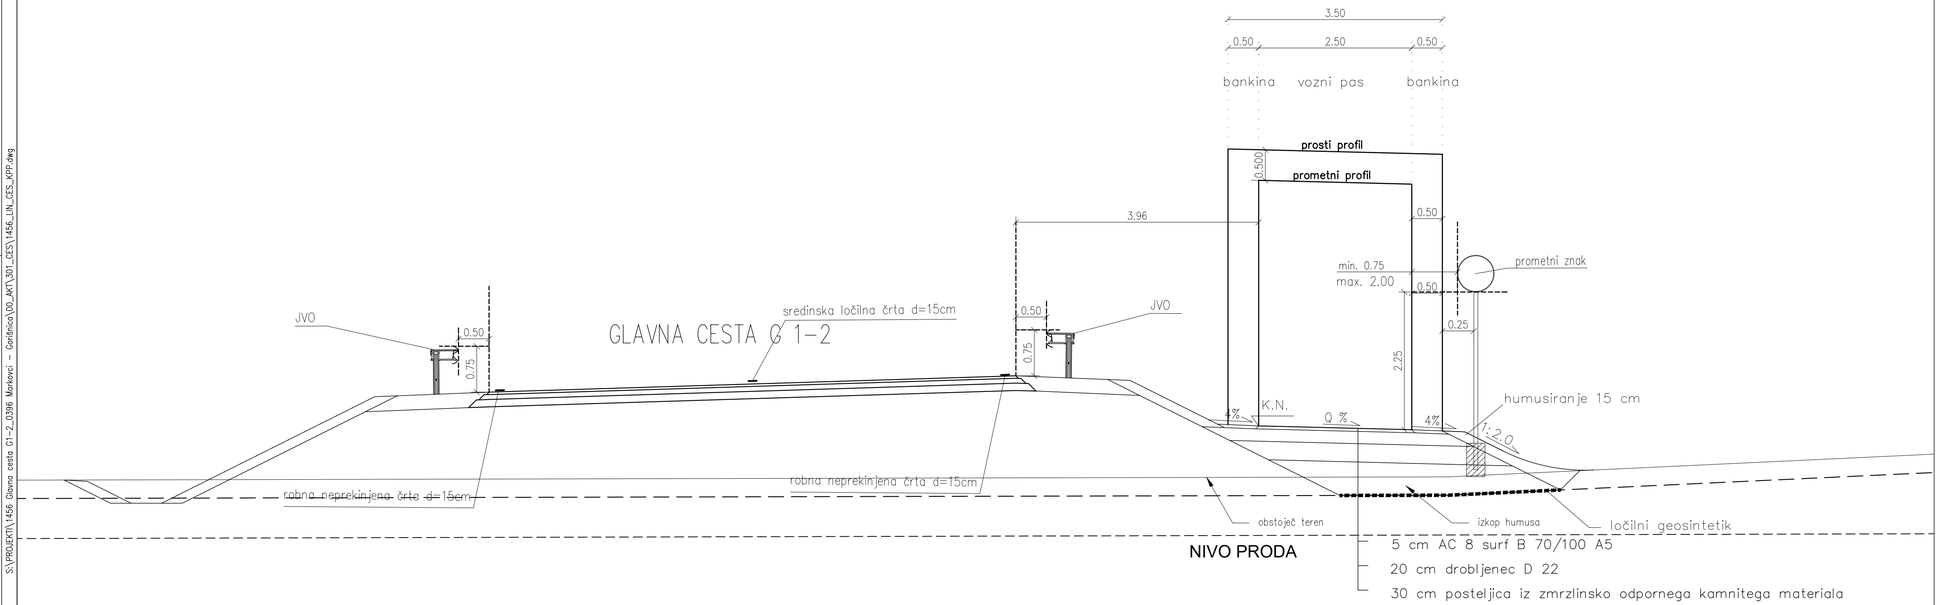

KARAKTERISTIČNI PREČNI PROFIL

MERILO 1:50

spremenba	opis spremembe	datum	podpis

naročnik/investitor: DARS

cesta/odsek: Glavna cesta I. reda št. 2 Hajdina - Ormož

projektant: lineal

pododsek/objekt: 0396 Markovci - Gorišnica od km 1+200 do km 6+927.39 z navezavo na R1/0228 Spuhlja - Zavrč

projektant načrta: lineal

vrsta projekta: PGD/PZI | št. projekta: 1456

št. načrta: 1456-CES1 | datum: april 2018

vrsta načrta: 3 Načrt gradbenih konstrukcij 3/1 Načrt glavne ceste | št. lista: 11

	ime in priimek	id. številka
odg. vodja proj.:	mag. Dušan OGRIZEK, univ.dipl.inž.grad.	G-0806
odg. projektant:	mag. Dušan OGRIZEK, univ.dipl.inž.grad.	G-0806
izdelal:	Irena Grkinić, univ.dipl.gosp.inž.	–

vsebina/ naslov risbe: KPP Mešana površina za pešce in kolesarje -

merilo: 1:50 | številka DN: 27206


št. odseka:	arh. št.:	faza/objekt:	šifra risbe:
0396	G1-2/0396-0006.00	002.2101	G.131


prostor za črtno kodo:


Vse pravice pridržane. Projektna dokumentacija je last podjetja Lineal d.o.o., ki je tostnik avtorskih pravic. Prepovedano je vsakršna javna raba, kopiranje ali druge oblike posnemovanja celotne vsebine ali posameznih delov projektne dokumentacije, brez predhodnega planega soglasja podjetja Lineal d.o.o..

V/S=297/841 (0.25 m²)

25.10.2022 10:44 S:\PROJEKTI\1456 Glavna cesta G1-2_0396 Markovci - Gorišnica\00_AKT\301_CES\1456_LNL_CES_KPP.dwg

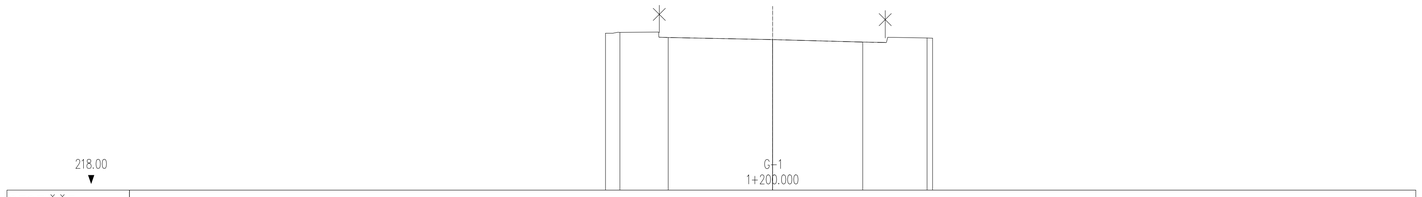

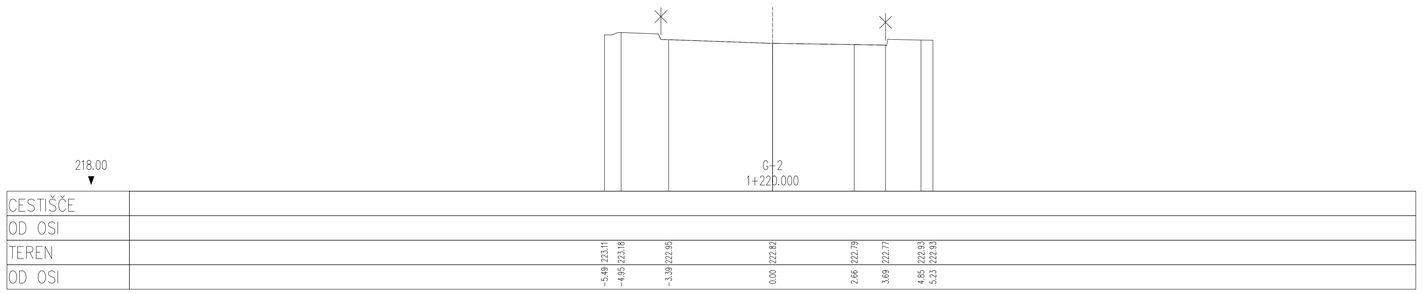

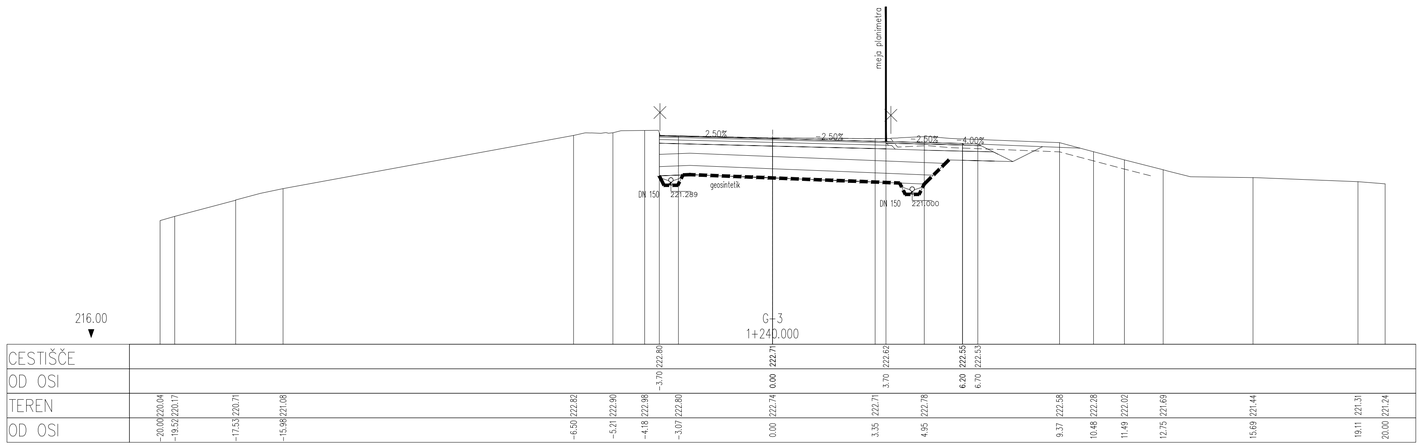

sprememba	*opis spremembe*	*datum*	*podpis*

naročnik/investitor:

DARS

cesta/odsek:

Glavna cesta I. reda št. 2 Hajdina - Ormož

projektant:

lineal

pododsek/objekt:

0396 Markovci - Gorišnica
od km 1+200 do km 6+927.39 z navezavo na R1/0228 Spuhlja - Zavrč

projektant načrta:

lineal

vrsta projekta:	**PGD/PZI**	*št. projekta:*	**1456**
št. načrta:	**1456-CES1**	*datum:*	**april 2018**
vrsta načrta:	3 Načrt gradbenih konstrukcij 3/1 Načrt glavne ceste	*št. lista:*	**12**

	ime in priimek	*id. številka*
odg. vodja proj.:	mag. Dušan OGRIZEK, univ.dipl.inž.grad.	G-0806
odg. projektant:	mag. Dušan OGRIZEK, univ.dipl.inž.grad.	G-0806
izdelal:	Vitjan Muršec, univ.dipl.gosp.inž.	–

vsebina/ naslov risbe:

PREČNI PROFILI
G1-G3
-

merilo: **1:100**

številka DN: **27206**


št. odseka:	*arh. št.:*	*faza/objekt:*	*šifra risbe:*
0396	**G1-2/0396-0006.00**	**002.2101**	**G.132**

prostor za črtno kodo:


Vse pravice pridržane. Projektna dokumentacija je last podjetja Lineal d.o.o., ki je lastnik avtorskih pravic. Prepovedano je vsakršna javna raba, kopiranje ali druge oblike posnemovanja celotne vsebine ali posameznih delov projektne dokumentacije, brez predhodnega pisnega soglasja podjetja Lineal d.o.o.

V/S=594/841 (0.50 m²)


25.10.2022 10:45 S:\PROJEKTI\1456 Glavna cesta G1-2_0396 Markovci - Gorišnica\00_AKT\301_CES\1456_LNL_CES_G1-2_PRE.dwg

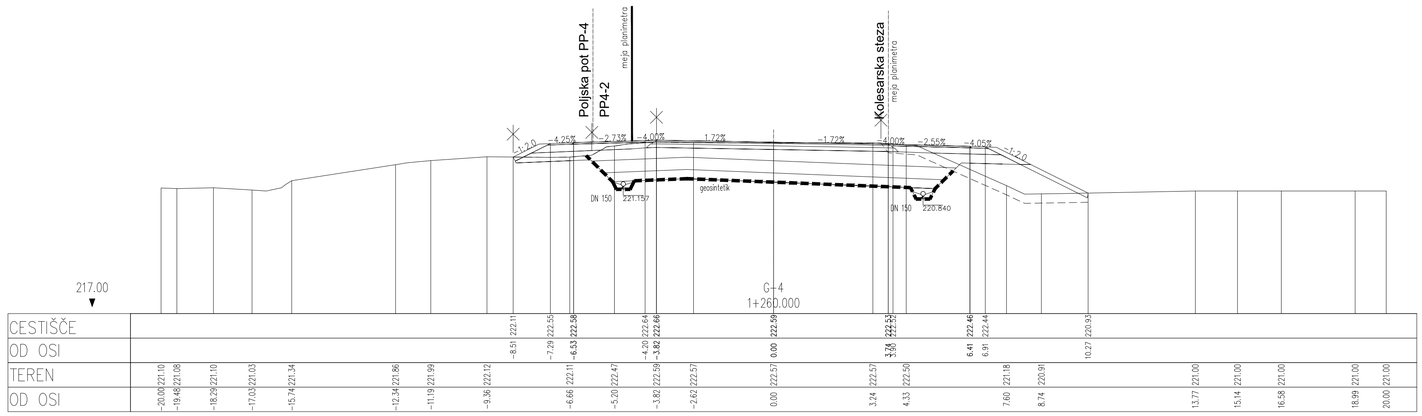
Poljska pot PP-4
PP4-2
meja planimetra
Kolesarska steza
meja planimetra
1:2.0
-4.25%
-2.73%
-4.00%
1.72%
-1.72%
4.00%
-2.55%
-4.05%
1:2.0
DN 150
221.157
geosintetik
DN 150
220.840
217.00
G-4
1+260.000


| | | |

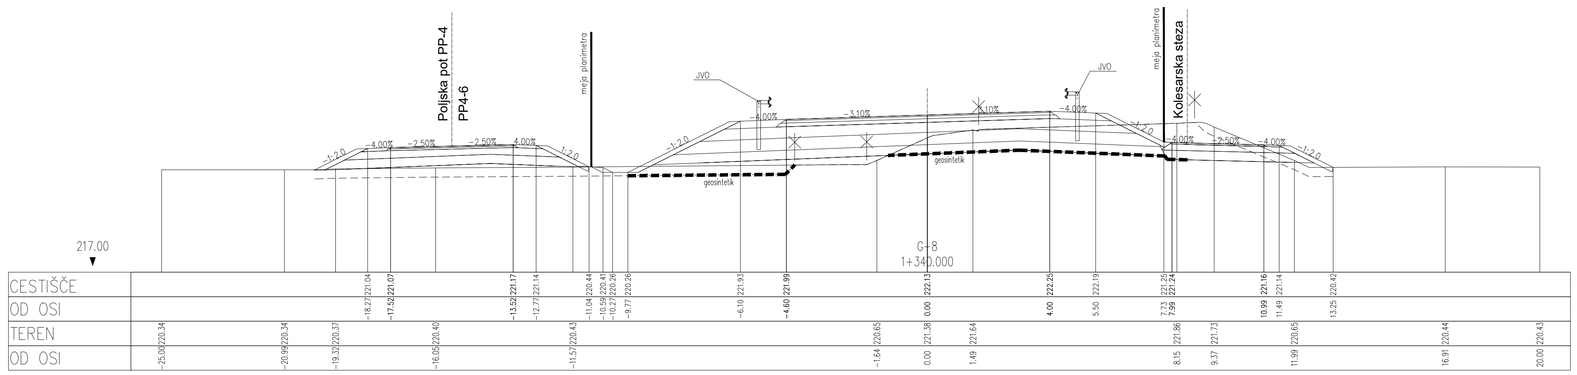
Poljska pot PP-4
PP4-6
meja planimetra
JVO
JVO
meja planimetra
Kolesarska steza
-1:2.0
-4.00%
-2.50%
-2.50%
4.00%
1:2.0
-3.10%
3.10%
-4.00%
-1:2.0
4.00%
-2.50%
-4.00%
1:2.0
geosintetik
geosintetik
217.00
G-8
1+340.000

| | | |

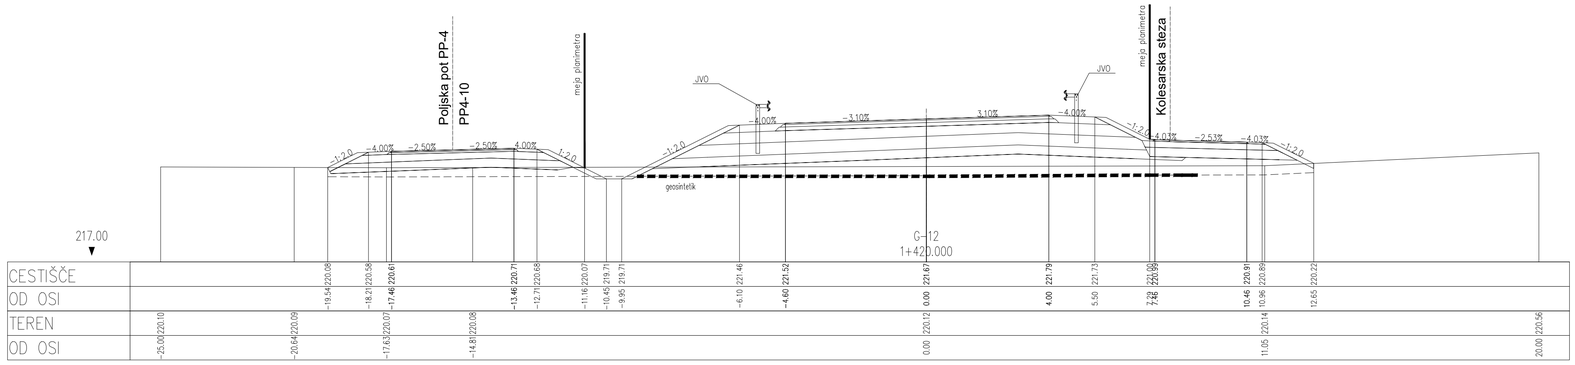
Poljska pot PP-4
PP4-10
meja planimetra
JVO
Kolesarska steza
geosintetik
217.00
G-12
1+420.000

| | | |

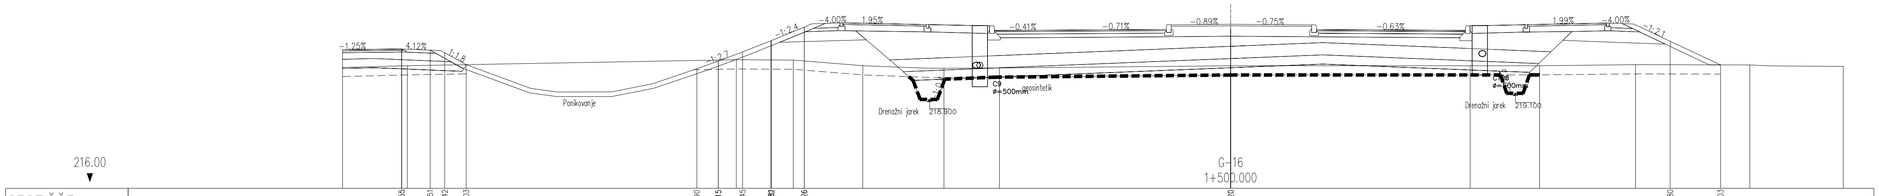

216.00

G-16
1+500.000

| | | |