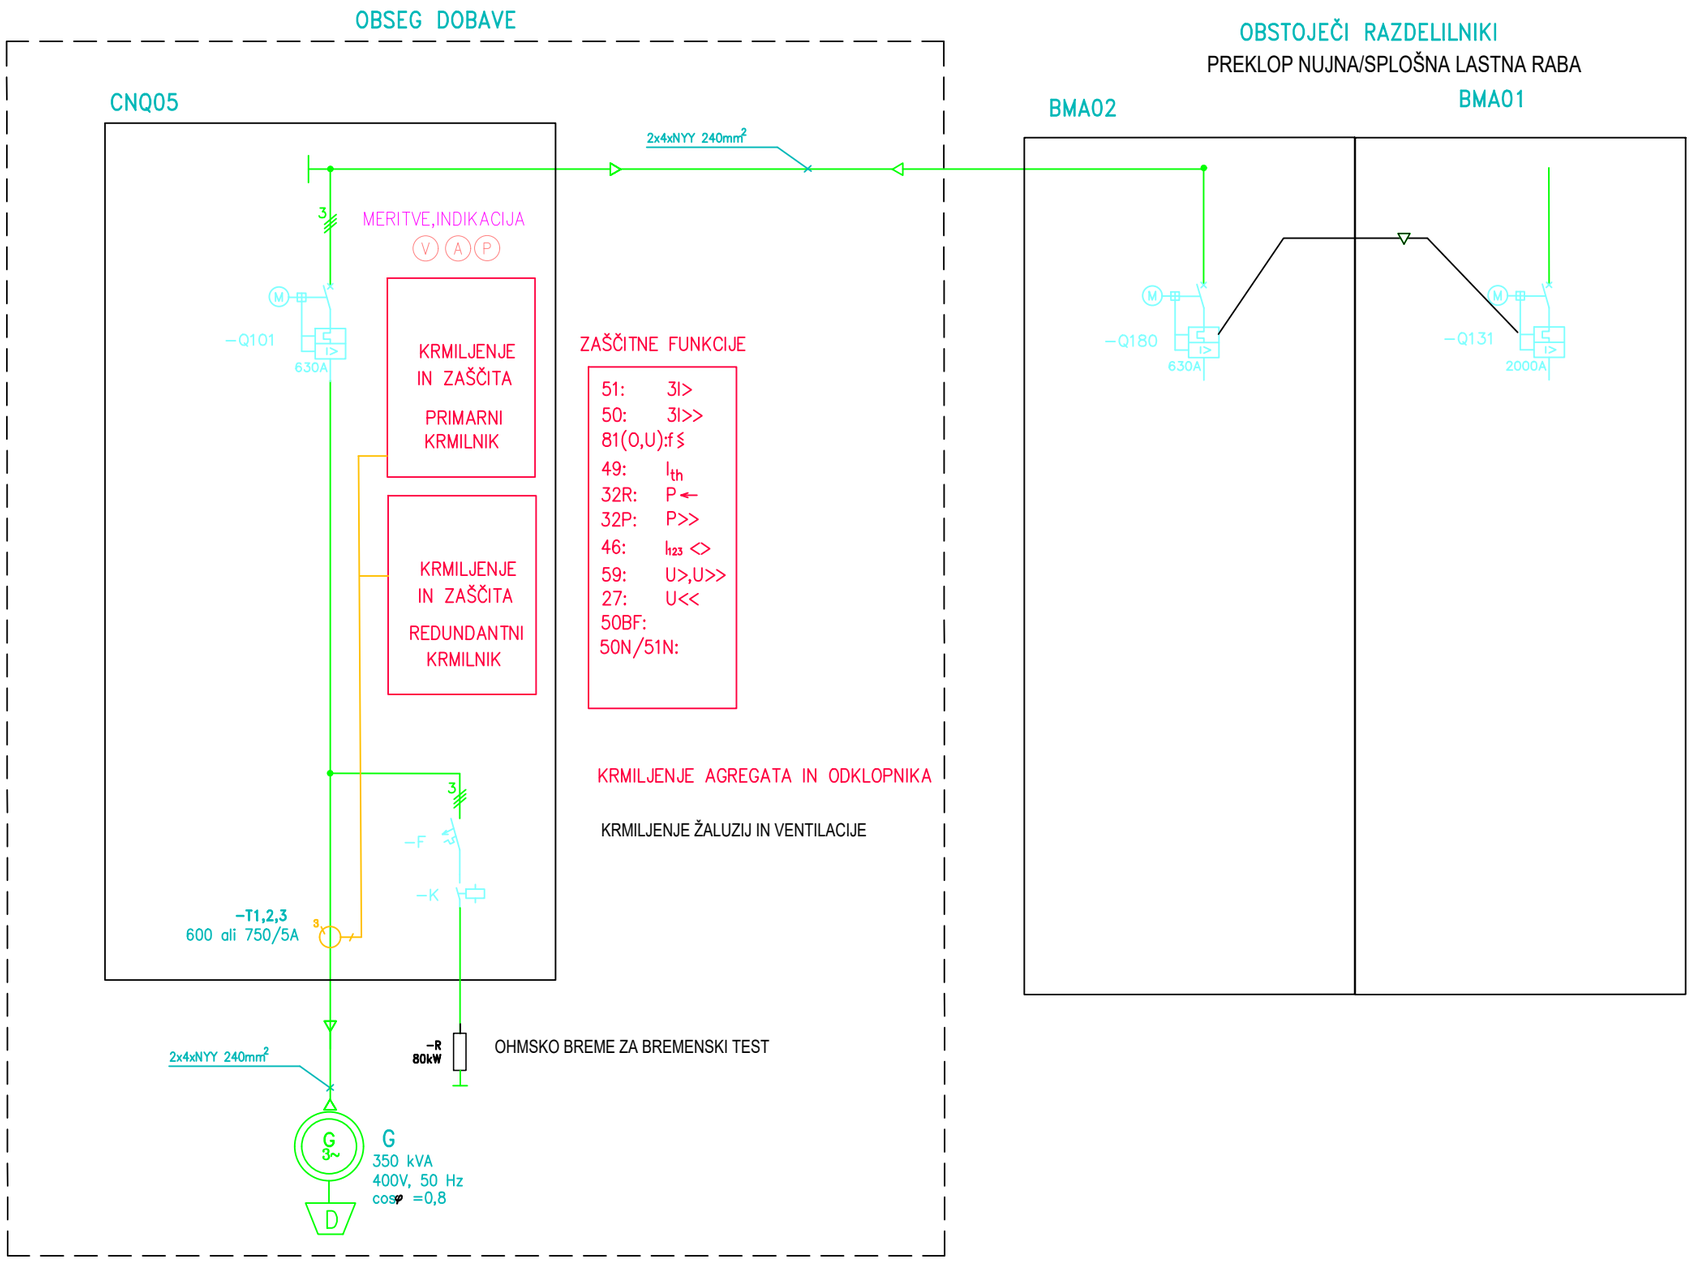

HSE Invest, d.o.o. Vse avtorske pravice, ki niso s pogodbo izrecno prenešene na naročnika, so pridržane...

DATOTEKA: M:\Projektiva\Projekti\SAVA\mHE Borovlje\Projektna dokumentacija\PGD\4_Načrt električnih instalacij in električne opreme\Risbe

Spr.:	Opis spremembe:	Datum:			
A			Obdelal:	Matej Giacomelli, u.d.i.e.	
			September 2026	Ime in priimek (podpis):	Ident.št:

SAVSKE ELEKTRARNE LJUBLJANA d.o.o.

Investitior:

Projektant:

Objekt/Vsebina risbe:

HE VRHOVO
ENOPOLNA SHEMA

Vrsta projekta:	PZI	Merilo: 1:x	
Številka projekta:		= 1	
Klasifi. oznaka	YD - - - - - - -	+ 1	
Identifikacijska oznaka:	SLVR - - - - E3000	Stran:	1
		Strani:	1