

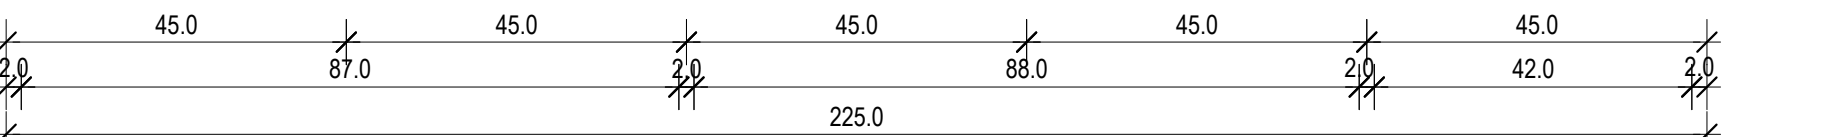




FRONTALNI POGLED

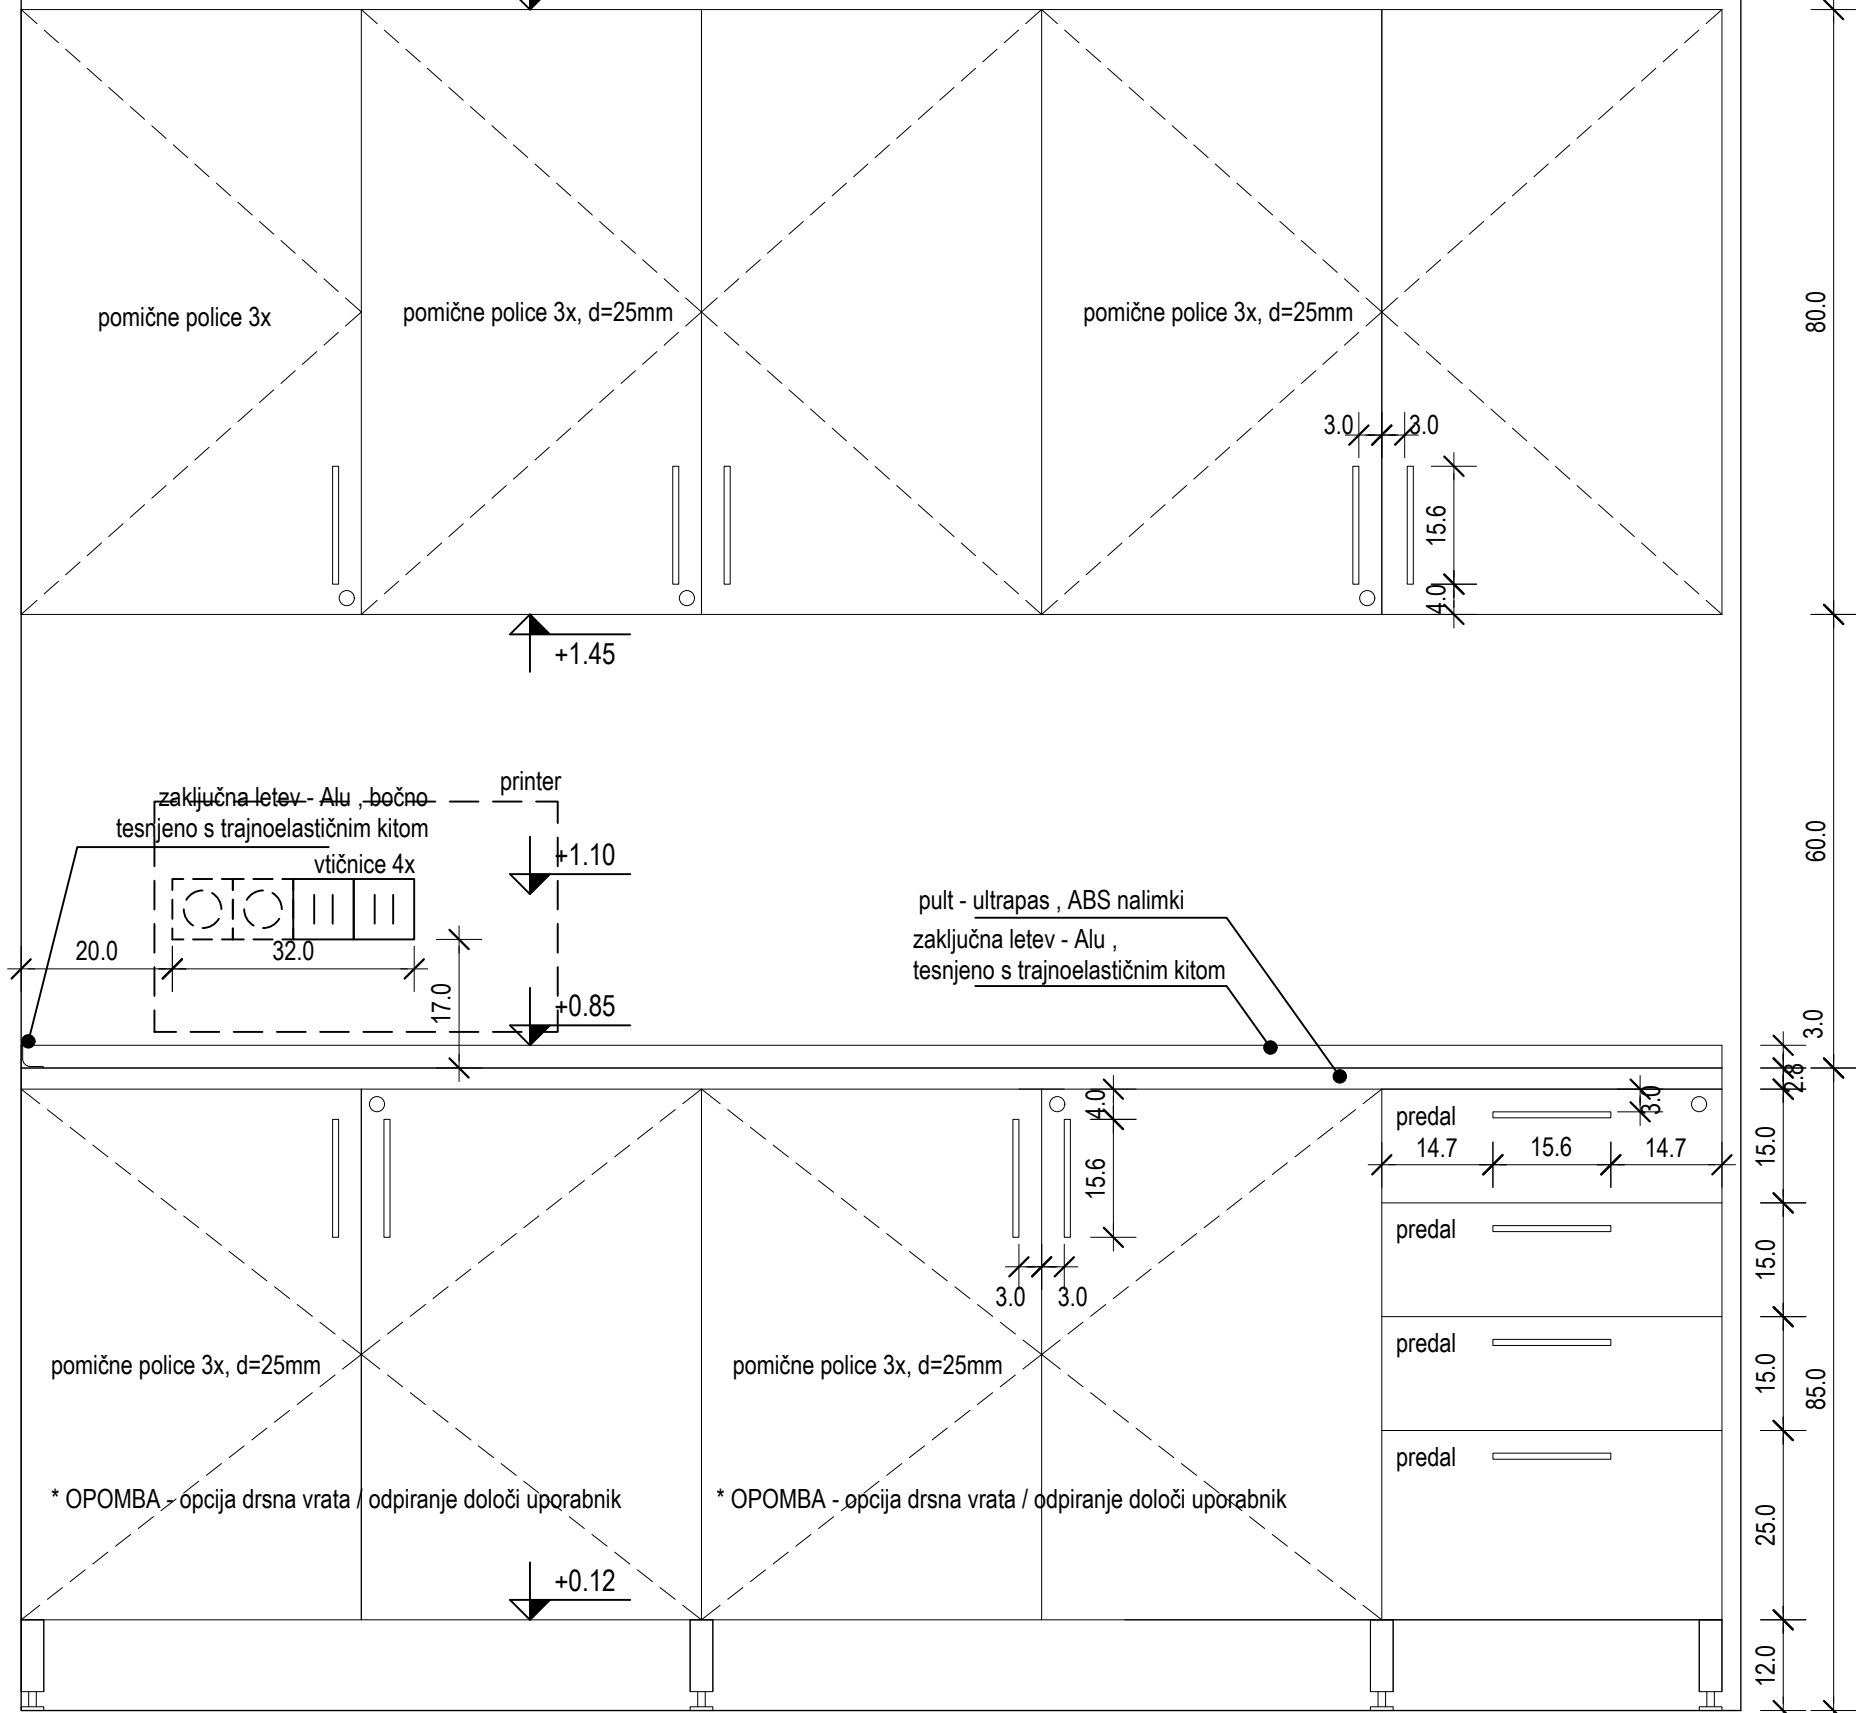

TLORIS SPODNJE OMARICE P.1a-O

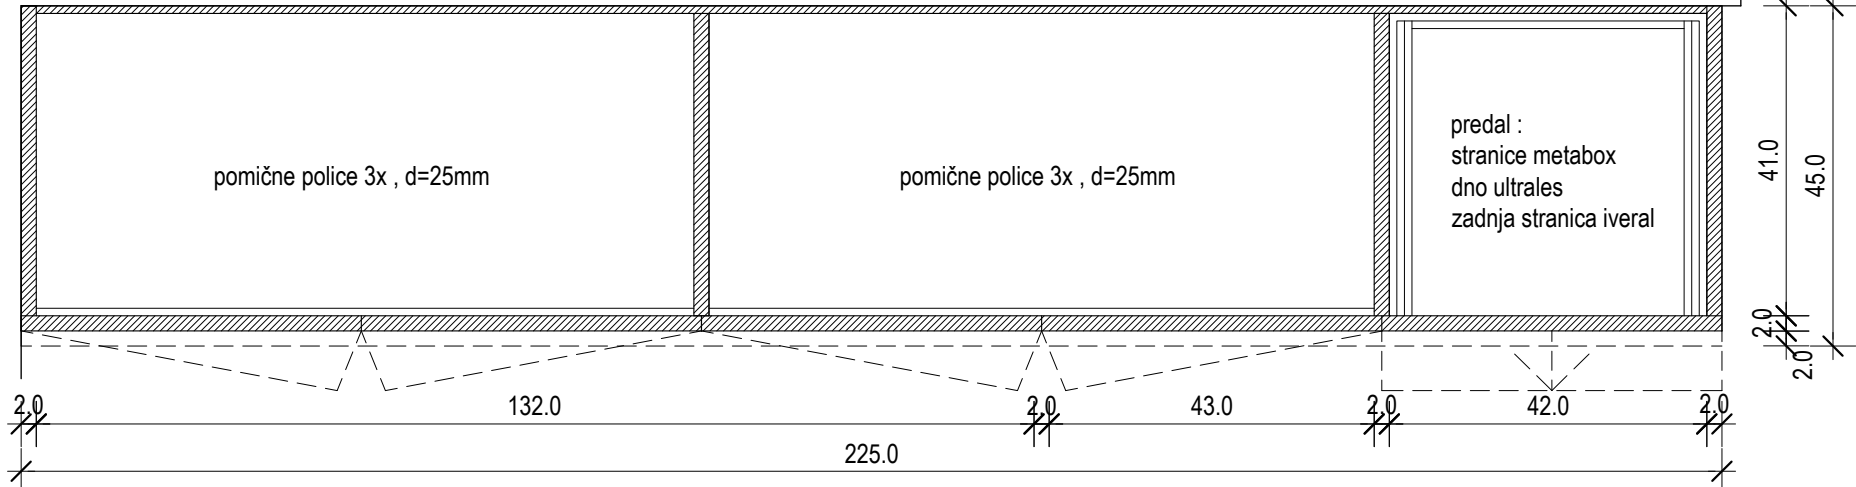

TLORIS ZGORNJE OMARICE P.1b-O

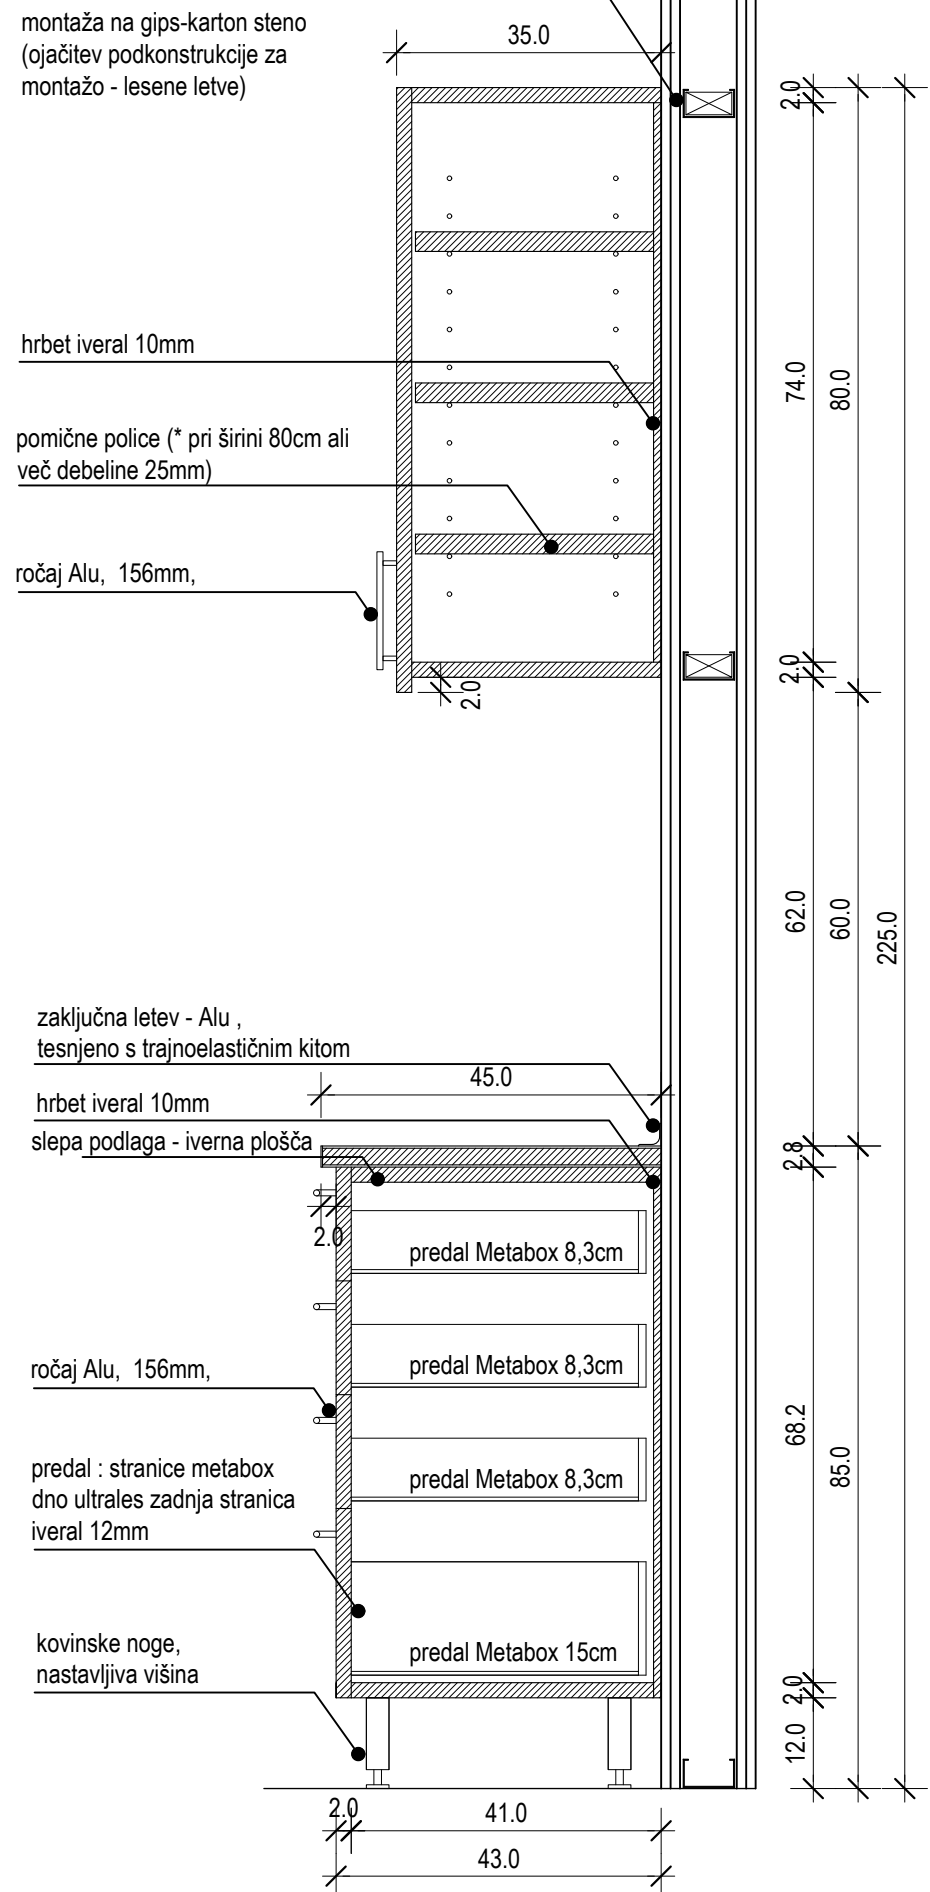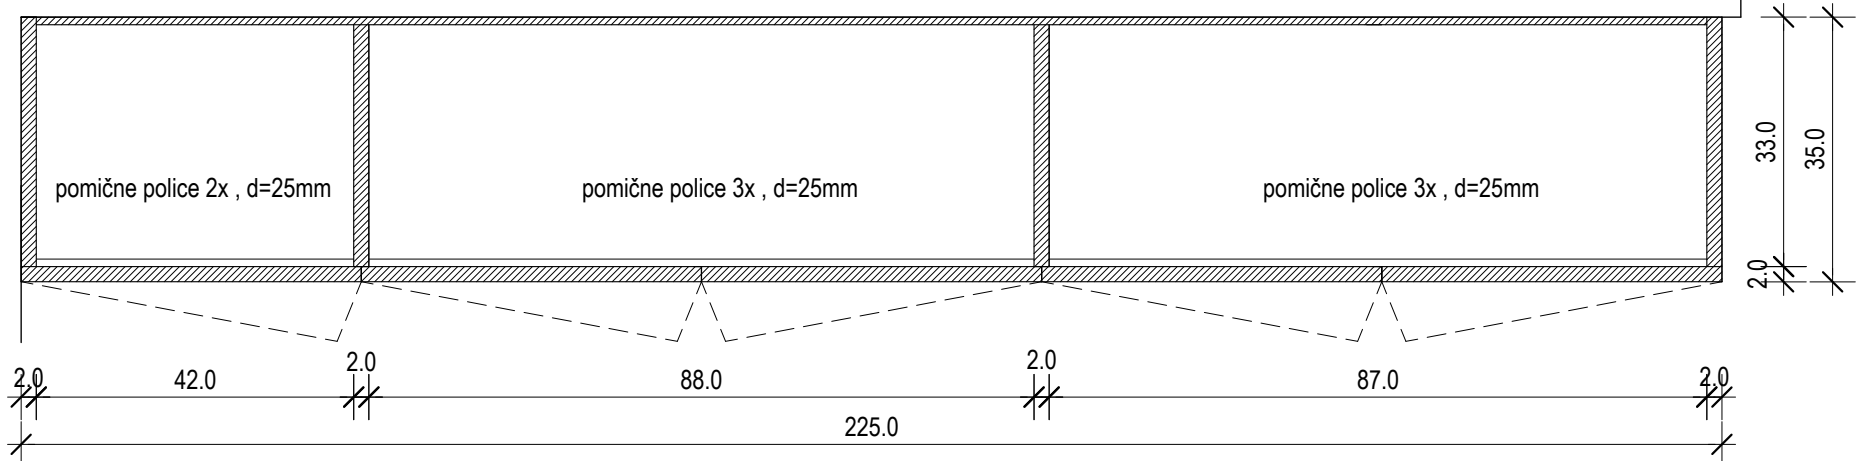


	Oznaka:	P.1a.O P.1b.O
	Tip:	pult z omaricami nadpultne omarice
	Pozicija:	2. nad. sestrska soba
	Št. kos.:	8



*splošno	* dobavitelj dostavi vse vzorce materialov, barv in pohišča pred naročilom v potrditev investitorju projektantu ! * kvaliteta vgrajenih materialov mora biti skladna s splošnim opisom za notranjo opremo v tekstualnem delu projekta! * vgrajeni materiali morajo ustrezati predpisom glede higienskih zahtev s področja zdravstvenih objektov v RS * izvajalec je dolžan preveriti vse vgradne mere pred izvedbo in uskladiti vse predpriprave za montažo elementov opreme * sistem zaklepanja in sistemskega ključa določi uporabnik
opis - tip	delovni pult z omaricami in nadpultne omarice v sestriški sobi
dimenzije (V / Š / G)	pult z omaricami - 85 / 225 / 45 cm , nadpultne omarice - 80 / 225 / 35 cm
pult	ultrapas na iverni plošči, zaključki ABS nalimki 1,5mm na vseh straneh pulta, zaključek proti steni - sistemska Alu letev , kitan in tesnjen stik
predali pod pultom	fronti in police - oplemenitena iverka z ABS nalimki, notranjost sistem vodil npr. Metabox - višine 63-150mm, vodila s polnim izvlekom in blažilci
omarine pod pultom	fronti in police - oplemenitena iverka z ABS nalimki , izvrtine za police s kovinskimi vložki za čepe
podnožje omaric	kovinske tipske noge z nastavljivo višino in gumijastimi podstavki
nadpultne omarice	fronti in police - oplemenitena iverka z ABS nalimki
ročaji	ročaj Alu 156mm , eloksiran (npr. Starman 390235)
zaklepanje	centralno zaklepanje predalov , zaklepanje omaric
barve	fronti in pult - lesni dekor iz izbora proizvajalca (npr. Fundermax ali Abet Laminati) , notranjost - lesni dekor ali siva/srebrna barva, predali srebrna barva (Metabox, dno in hrbet)

GUŽIČ TRPLAN ARHITEKTI Gužič Trplan arhitekti d.o.o., Ciril-Metodov trg 15, 1000 Ljubljana, tel: 012321386, fax:012321387		
Naziv objekta:	ZD Grosuplje - nadzidava	
Vsebina risbe:	Sheme in detajli notranje opreme	Merilo: M 1:10
Datum:	Marec 2026	Številka lista: Sh.1a

FRONTALNI POGLED

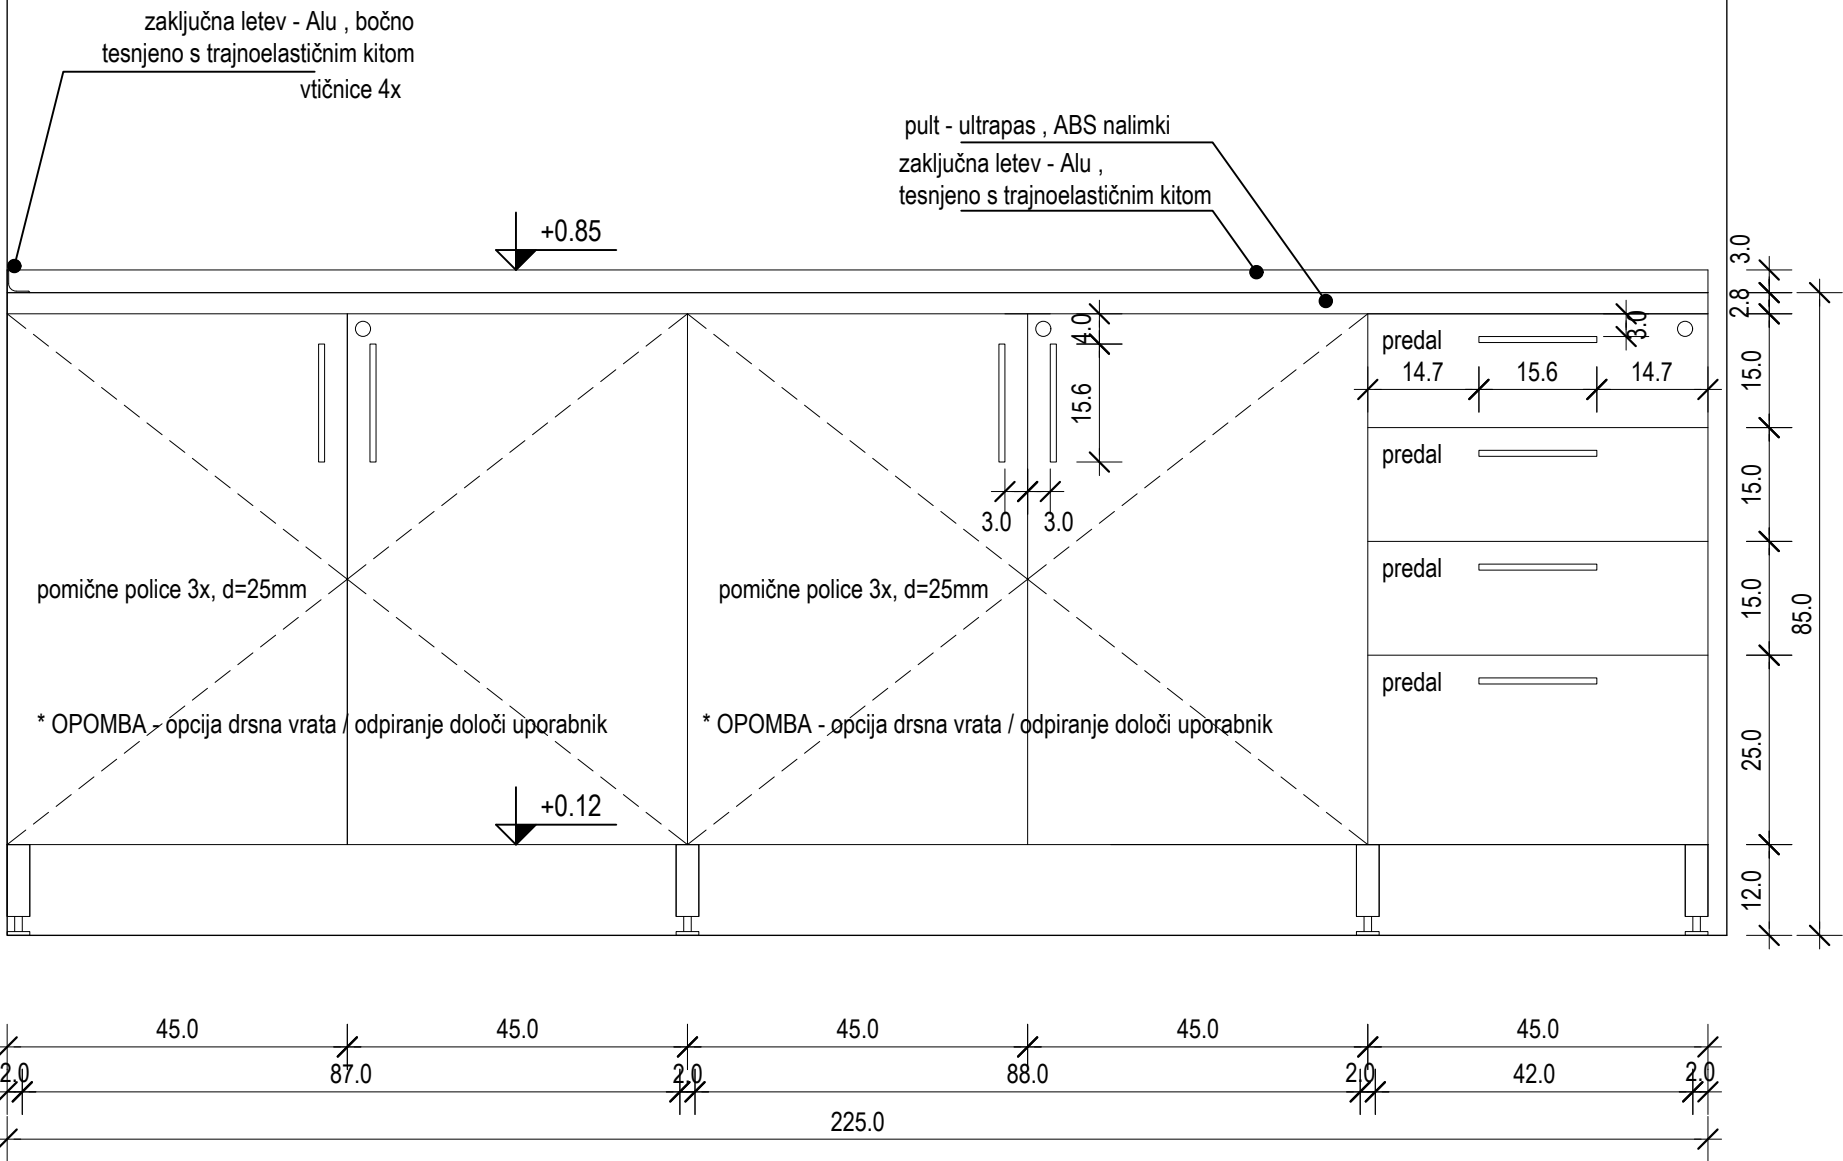

TLORIS SPODNJE OMARICE P.1a-O

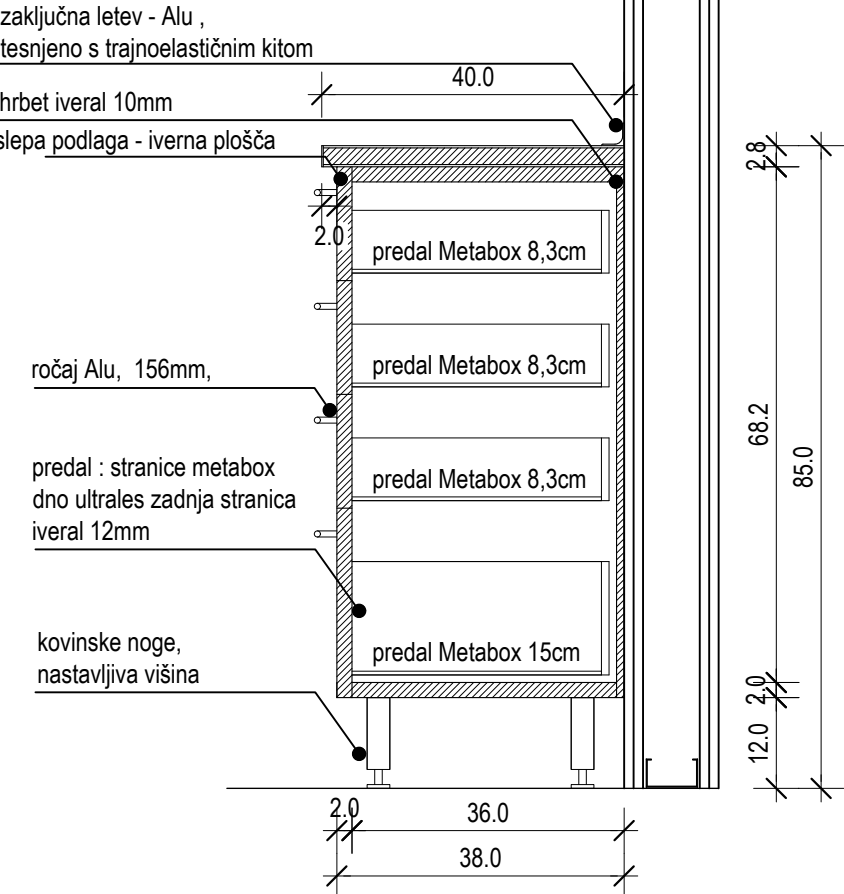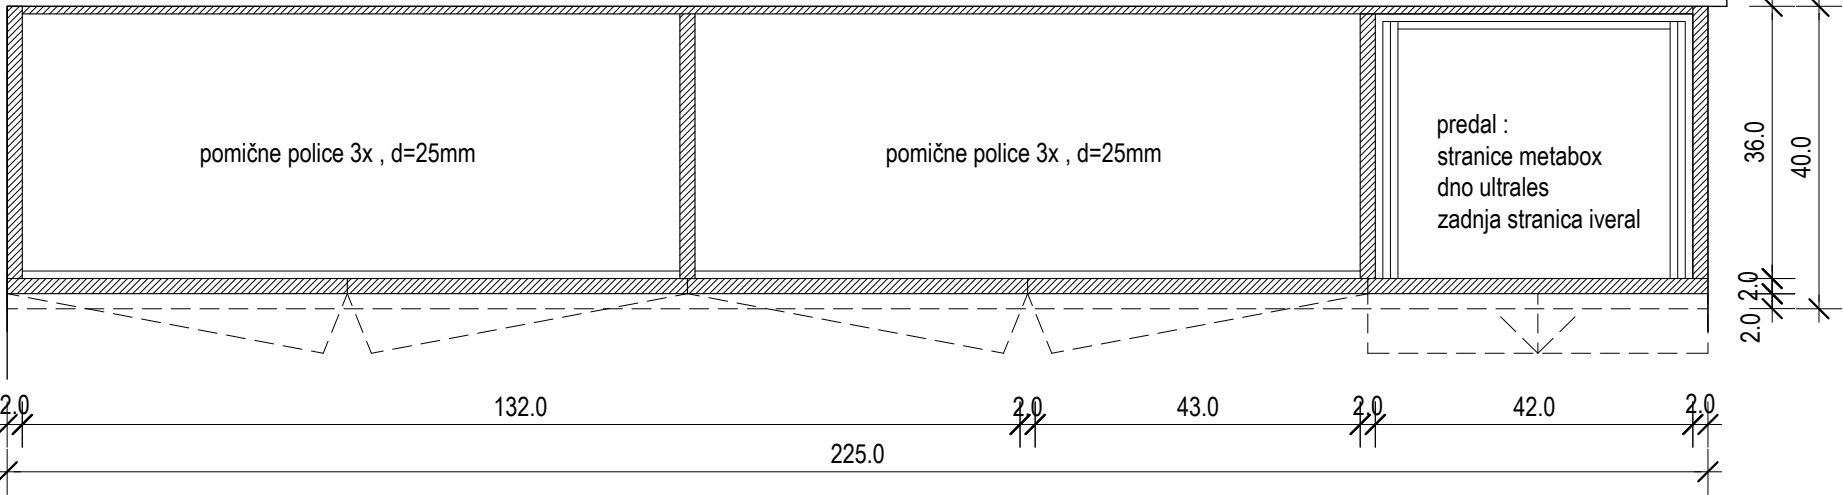


PREREZ

	Oznaka:	P.1a.O ožja
	Tip:	pult z omaricami
	Pozicija:	1. nad. sestrška soba
	Št. kos.:	6

*splošno	* dobavitelj dostavi vse vzorce materialov, barv in pohištva pred naročilom v potrditev investitorju projektantu ! * kvaliteta vgrajenih materialov mora biti skladna s splošnim opisom za notranjo opremo v tekstualnem delu projekta! * vgrajeni materiali morajo ustrezati predisom glede higienskih zahtev s področja zdravstvenih objektov v RS * izvajalec je dolžan preveriti vse vgradne mere pred izvedbo in uskladiti vse predpriprave za montažo elementov opreme * sistem zaklepanja in sistemskega ključa določi uporabnik	
opis - tip	delovni pult z omaricami v sestrski sobi	
dimenzije (V / Š / G)	pult z omaricami - 85 / 225 / 40 cm	
pult	ultrapas na iverni plošči, zaključki ABS nalimki 1,5mm na vseh straneh pulta, zaključek proti steni - sistemska Alu letev , kitan in tesnjen stik	
predali pod pultom	fronti - oplemenitena iverka z ABS nalimki, notranjost sistem vodil npr. Metabox višine 83-150mm, vodila s polnim izvlekom in blažilci	
omarice pod pultom	fronti in police - oplemenitena iverka z ABS nalimki , izvrtine za police s kovinskimi vložki za čepe	
podnožje omaric	kovinske tipske noge z nastavljivo višino in gumijastimi podstavki	
ročaji	ročaj Alu 156mm , eloksiran (npr. Starman 390235)	
zaklepanje	centralno zaklepanje predalov, zaklepanje omaric	
barve	fronti in pult - lesni dekor iz izbora proizvajalca (npr. Fundermax ali Abet Laminati) , notranjost - lesni dekor ali siva/srebrna barva, predali srebrna barva (Metabox, dno in hrbet)	


GUŽIČ TRPLAN ARHITEKTI Gužič Trplan arhitekti d.o.o., Ciril-Metodov trg 15, 1000 Ljubljana, tel: 012321386, fax:012321387		
Naziv objekta:	ZD Grosuplje - nadzidava	
Vsebina risbe:	Sheme in detajli notranje opreme	Merilo: M 1:10
Datum:	Marec 2026	Številka lista: Sh.1b

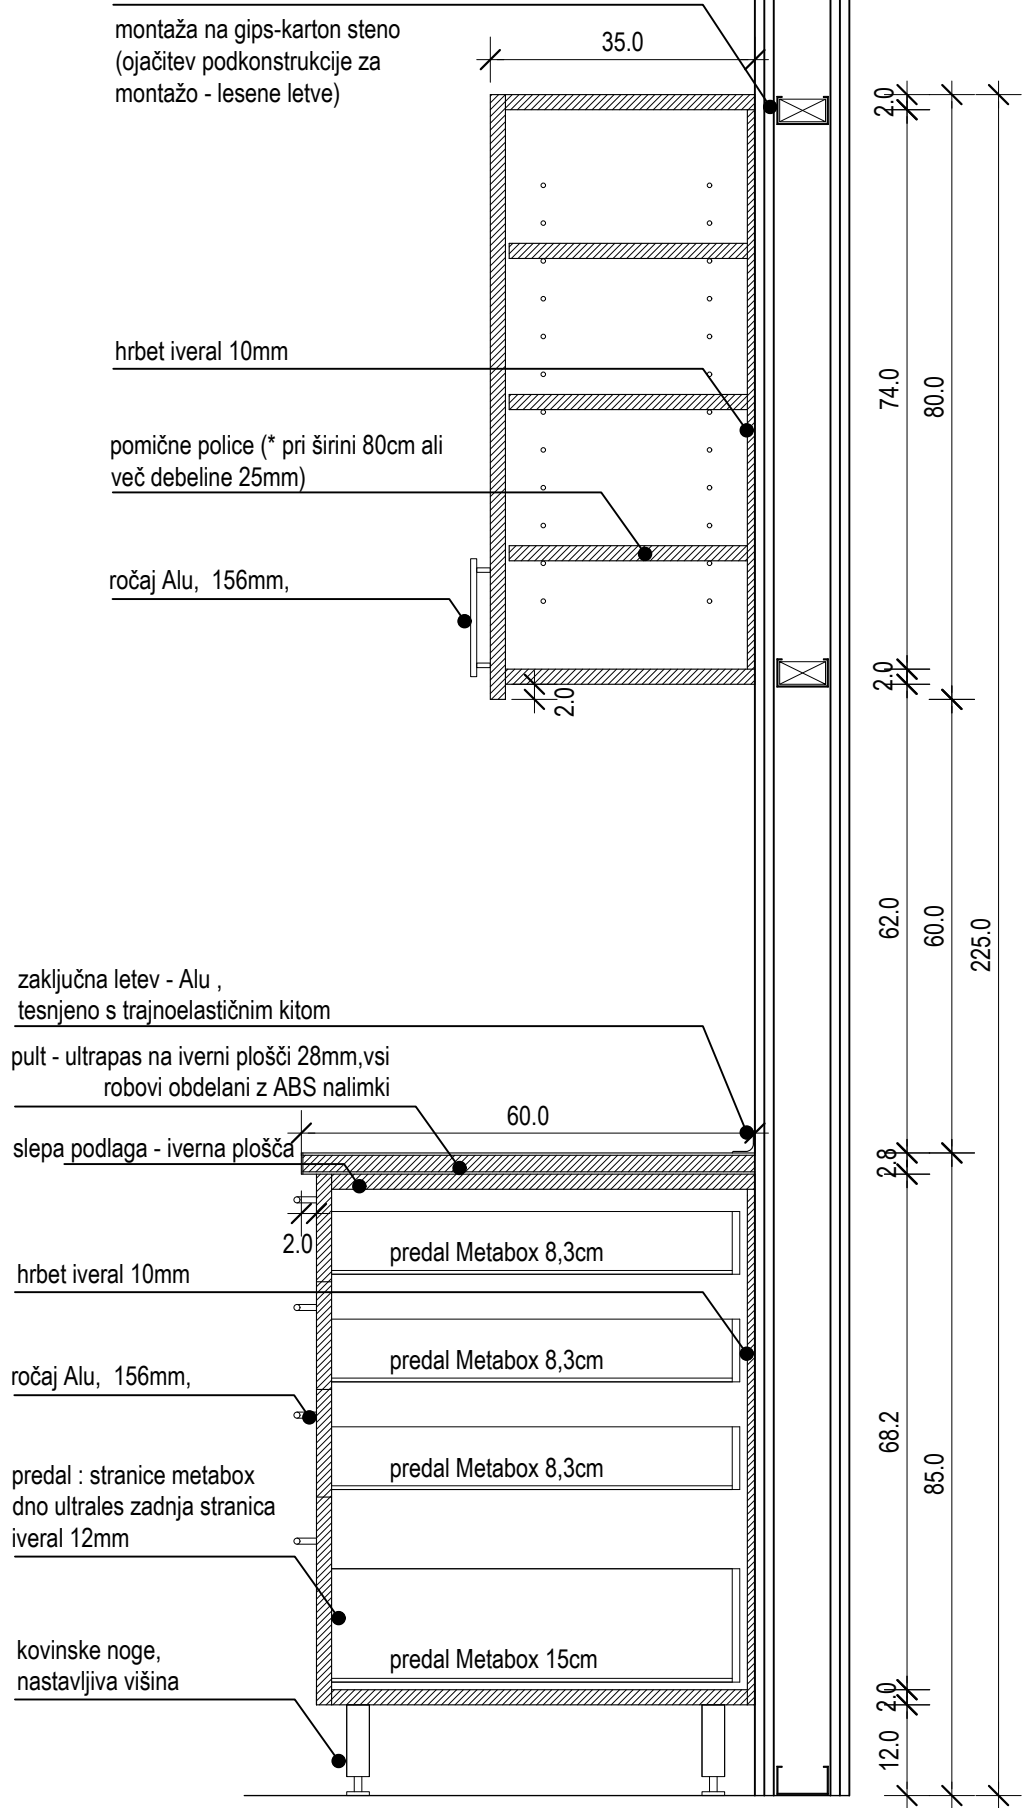

		Oznaka:	P.2a.O P.2b.O
		Tip:	pult z omaricami nadpultne omarice
		Pozicija:	1.nad in 2.nad. priprava pacienta
		Št. kos.:	10
*splošno	* dobavitelj dostavi vse vzorce materialov, barv in pohištva pred naročilom v potrditev investitorju projektantu ! * kvaliteta vgrajenih materialov mora biti skladna s splošnim opisom za notranjo opremo v tekstualnem delu projekta! * vgrajeni materiali morajo ustrezati predpisom glede higienskih zahtev s področja zdravstvenih objektov v RS * izvajalec je dolžan preveriti vse vgradne mere pred izvedbo in uskladiti vse predpriprave za montažo elementov opreme * sistem zaklepanja in sistemskega ključa določi uporabnik		
opis - tip	delovni pult z omaricami in nadpultne omarice v prostoru za pripravo pacientov		
dimenzije (V / Š / G)	pult z omaricami - 85 / 200 / 60 cm, nadpultne omarice - 80 / 200 / 35 cm		
pult	ultrapas na iverni plošči, zaključki ABS nalimki 1,5mm na vseh straneh pulta, zaključek proti steni - sistemska Alu letev , kitan in tesnjen stik		
predali pod pultom	fronti - ultrapras na iverni plošči z ABS nalimki, notranjost sistem vodil npr. Metabox višine 83-150mm, vodila s polnim izvlekom in blažilci		
omariče pod pultom	fronti in police - ultrapras na iverni plošči z ABS nalimki , izvrtine za police s kovinskimi vložki za čepe		
podnožje omarič	kovinske tipске noge z nastavljivo višino in gumijastimi podstavki		
nadpultne omarice	fronti in police - ultrapras na iverni plošči z ABS nalimki		
ročaji	ročaj Alu 156mm , eloksiran (npr. Starman 390235)		
zaklepanje	centralno zaklepanje predalov , zaklepanje omarič		
barve	fronti in pult - lesni dekor iz izbora proizvajalca (npr. Fundermax ali Abet Laminati) , notranjost - lesni dekor ali siva/srebrna barva, predali srebrna barva (Metabox, dno in hrbet)		





GUŽIČ TRPLAN ARHITEKTI Gužič Trplan arhitekti d.o.o., Ciril-Metodov trg 15, 1000 Ljubljana, tel: 012321386, fax: 012321387			
Naziv objekta:	ZD Grosuplje - nadzidava		
Vsebina risbe:	Sheme in detajli notranje opreme	Merilo:	M 1:10
Datum:	Marec 2026	Številka lista:	Sh.2a

Naziv objekta:	ZD Grosuplje - nadzidava		
Vsebina risbe:	Sheme in detajli notranje opreme	Merilo:	M 1:10
Datum:	Marec 2026	Številka lista:	Sh.2b

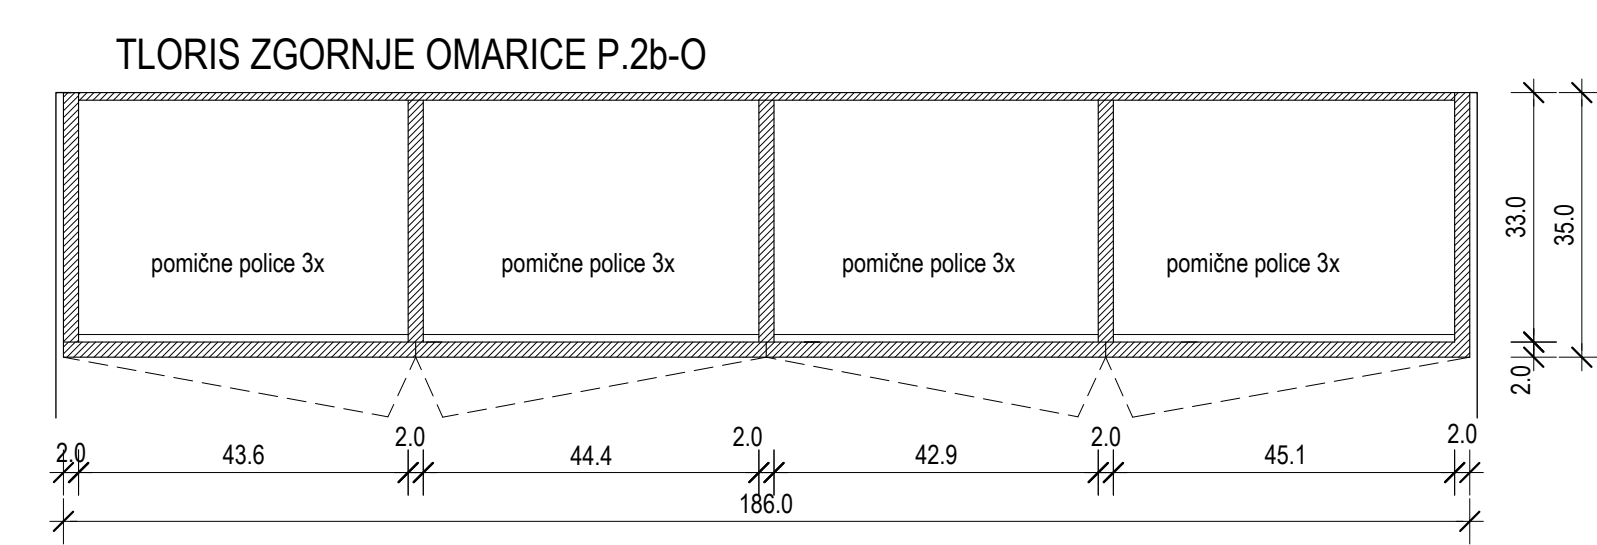


*splošno	* dobavitelj dostavi vse vzorce materialov, barv in pohištva pred naročilom v potrditev investitorju projektantu ! * kvaliteta vgrajenih materialov mora biti skladna s splošnim opisom za notranjo opremo v tekstualnem delu projekta! * vgrajeni materiali morajo ustrezati predpisom glede higienskih zahtev s področja zdravstvenih objektov v RS * izvajalec je dolžan preveriti vse vgradne mere pred izdelavo in uskladi vse predpriprave za montažo elementov opreme * sistem zaklepanja in sistemskega ključa določi uporabnik
opis - tip	delovni pult z omaricami in nadpultne omarice v prostoru za pripravo pacientov
dimenzije (V / Š / G)	pult z omaricami - 85 / 188 / 60 cm , nadpultne omarice - 80 / 188 / 35 cm
dimenzije	ultrapas na iverni plošči, zaključki ABS nalimki 1,5mm na vseh straneh pulta, zaključki proti steni - sistemska Alu letve , kitan in tesnjen stik
pult	fronti - ultrapras na iverni plošči z ABS nalimki, notranjost sistem vodil npr. Metabox višine 83-150mm, vodila s polnim izvekom in blažilci
predali pod pultom	fronti in police - ultrapras na iverni plošči z ABS nalimki , iztvrtne za police s kovinskimi vložki za čape
omarice pod pultom	fronti in police - ultrapras na iverni plošči z ABS nalimki , iztvrtne za police s kovinskimi vložki za čape
podnožje omaric	kovinske tipске noge z nastavljivo višino in gumijastimi podstavki
nadpultne omarice	fronti in police - ultrapras na iverni plošči z ABS nalimki
ročaji	ročaj Alu 156mm , eloksiran (npr. Starman 390235)
zaklepanje	centralno zaklepanje predalov , zaklepanje omaric
barve	fronti in pult - lesni dekor iz izbora proizvajalca (npr. Fundermax ali Abet Laminati) , notranjost - lesni dekor ali siva/srebrna barva, predali srebrna barva (Metabox, dno in hrbet)


GUŽIČ TRPLAN ARHITEKTI Gužič Trplan arhitekti d.o.o., Ciril-Metodov trg 15, 1000 Ljubljana, tel: 012321386, fax: 012321387			
Naziv objekta:	ZD Grosuplje - nadzidava		
Vsebina risbe:	Sheme in detajli notranje opreme	Merilo:	M 1:10
Datum:	Marec 2026	Številka lista:	Sh.2c

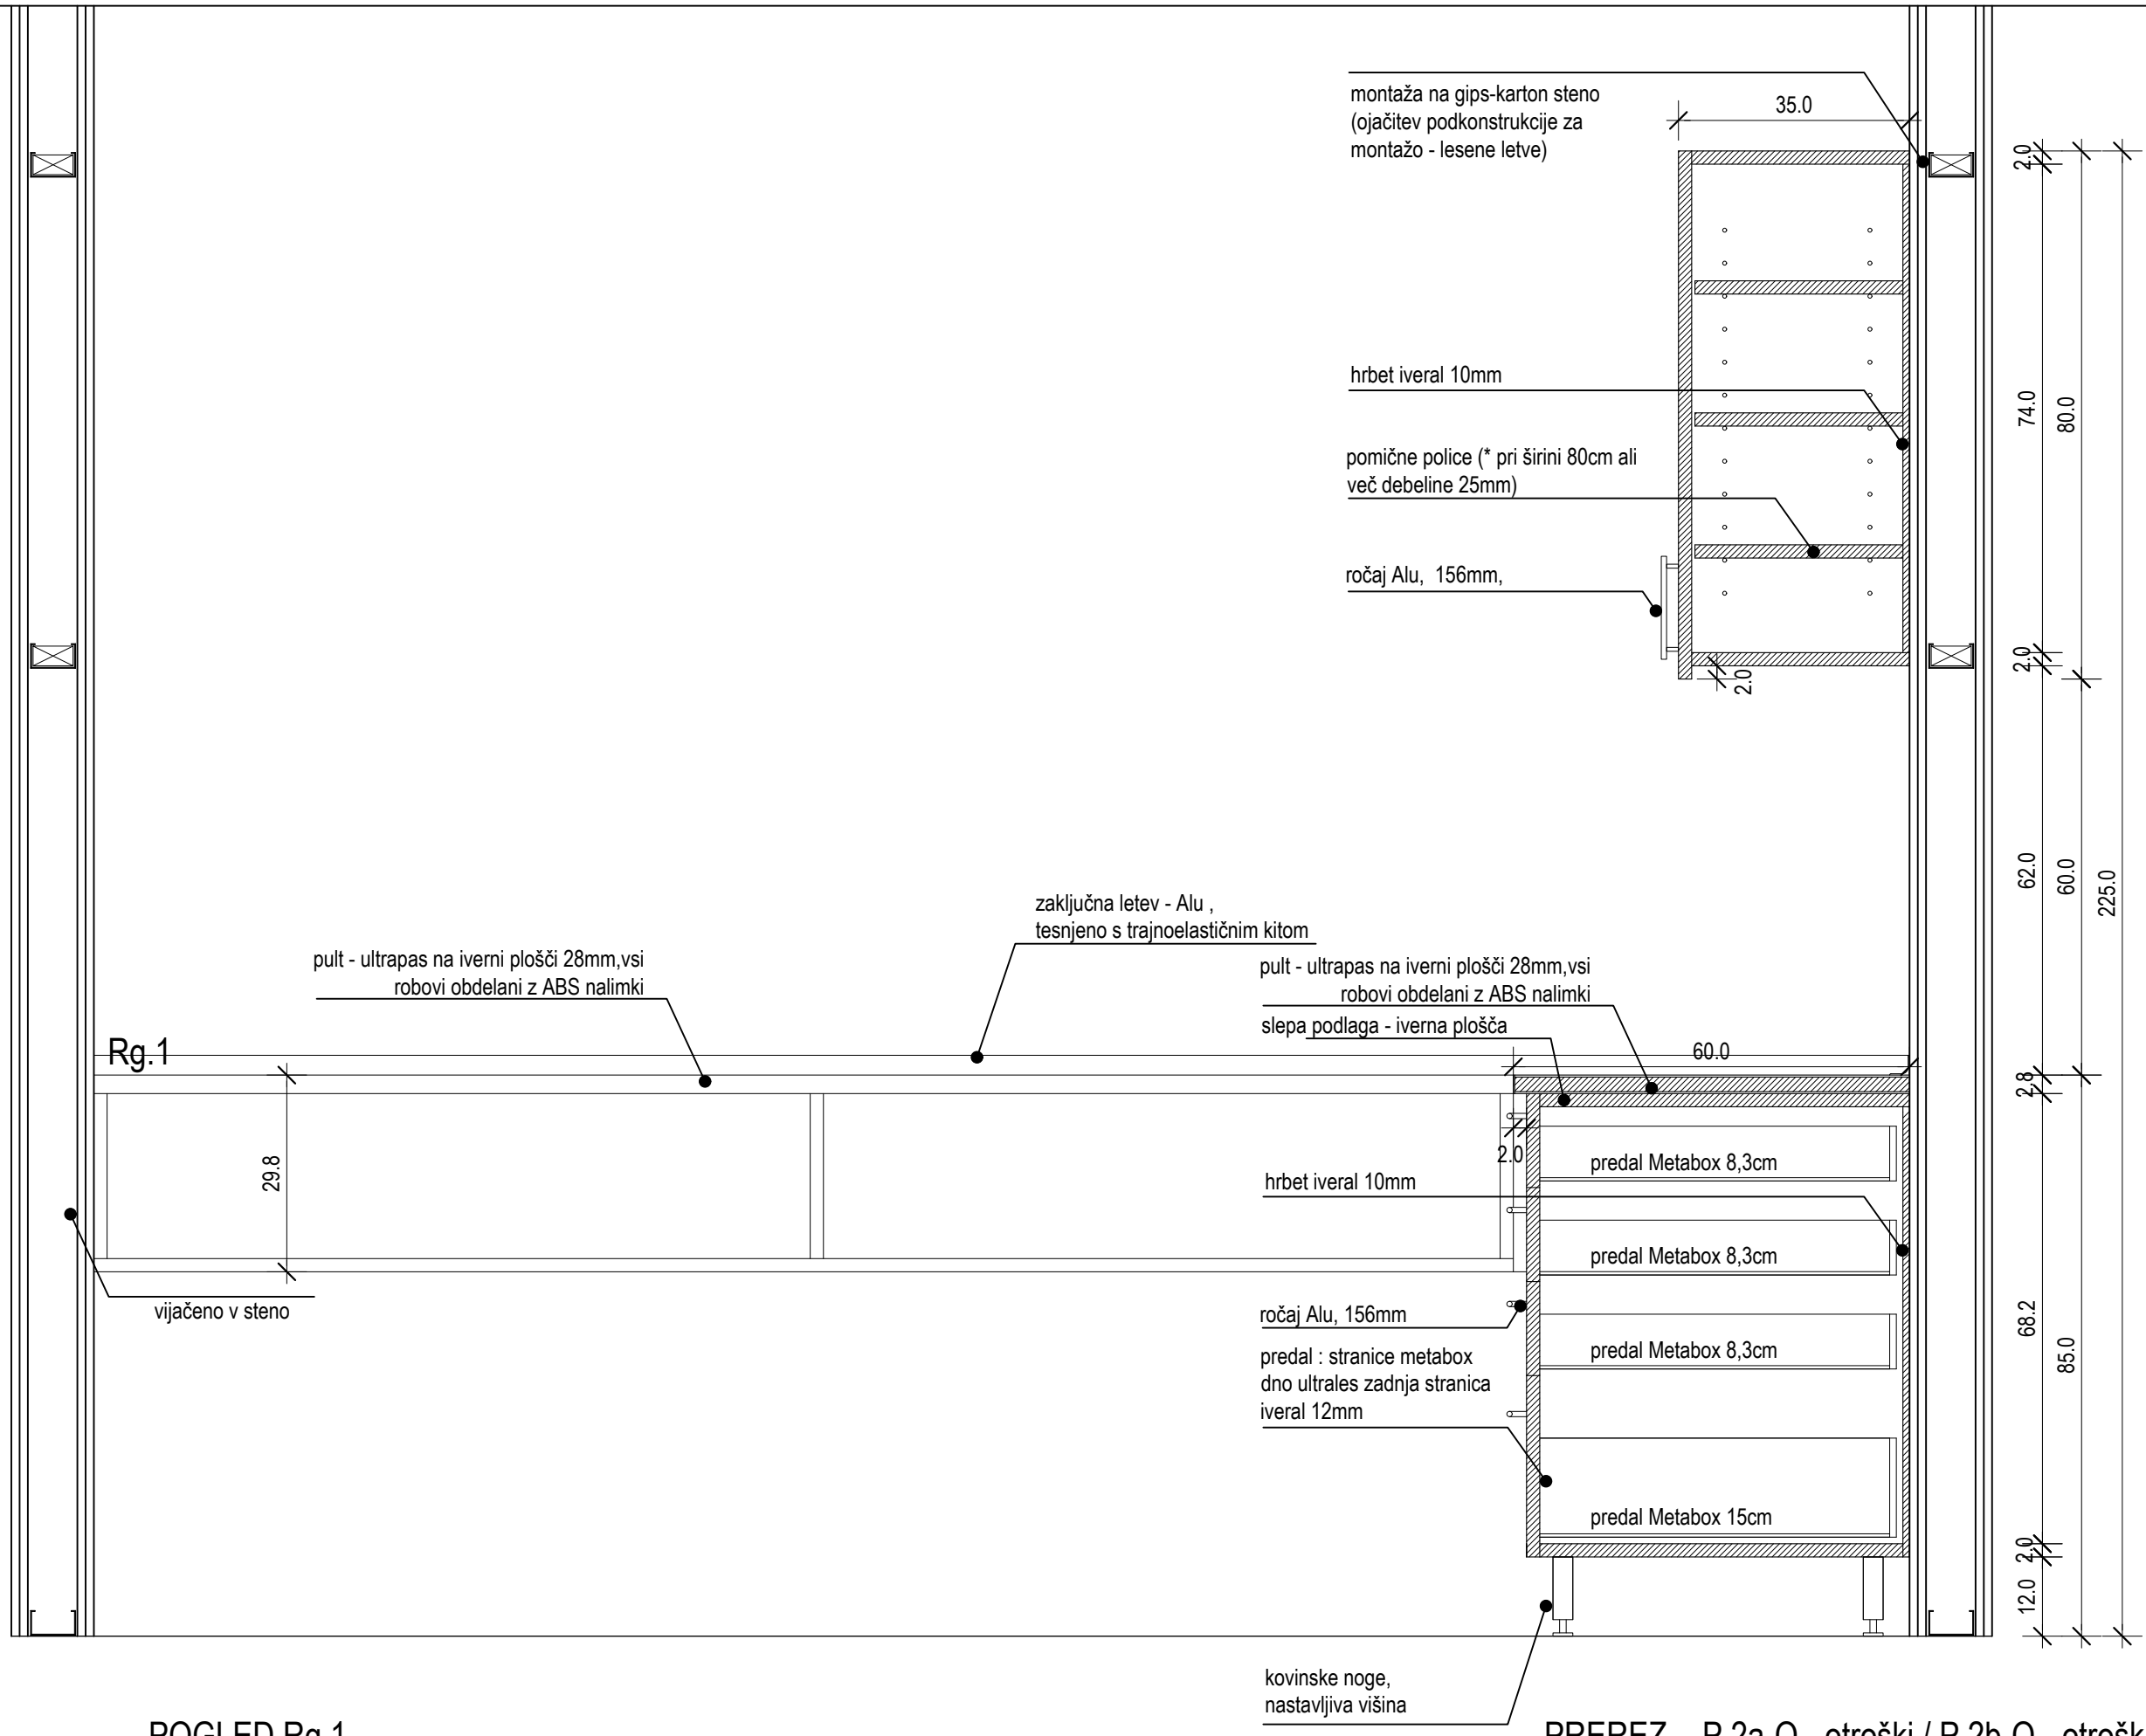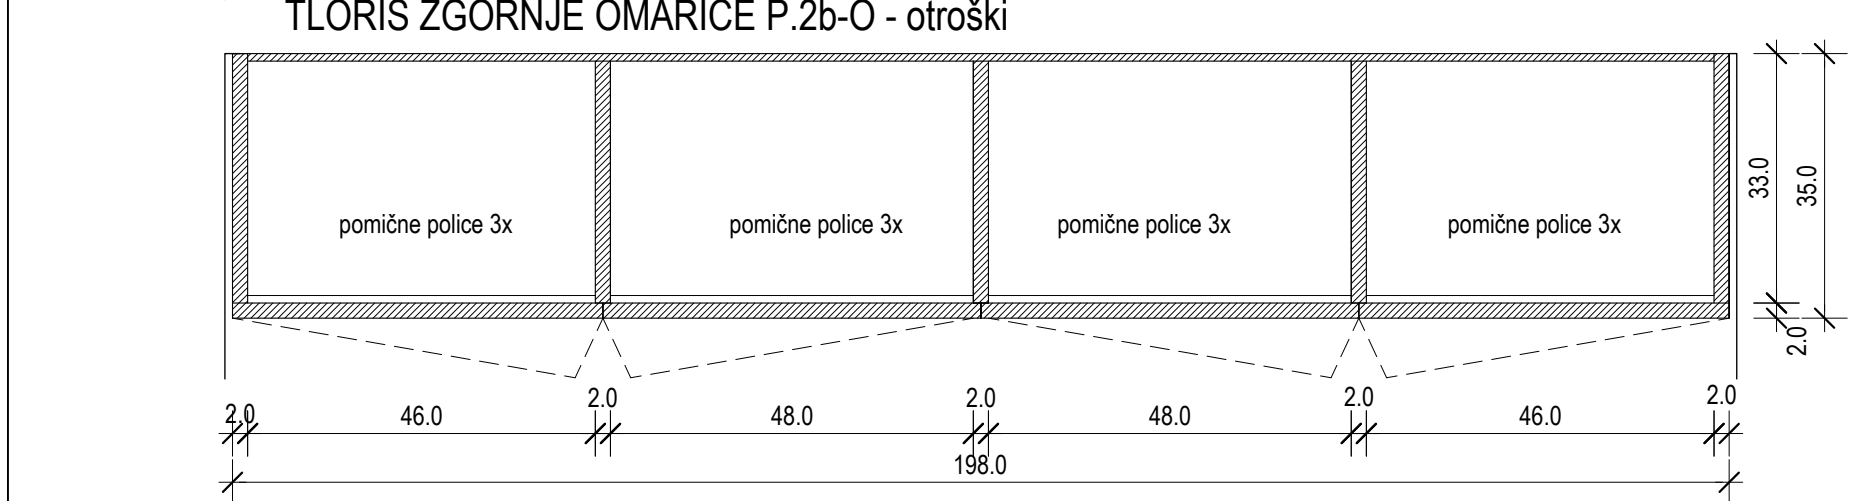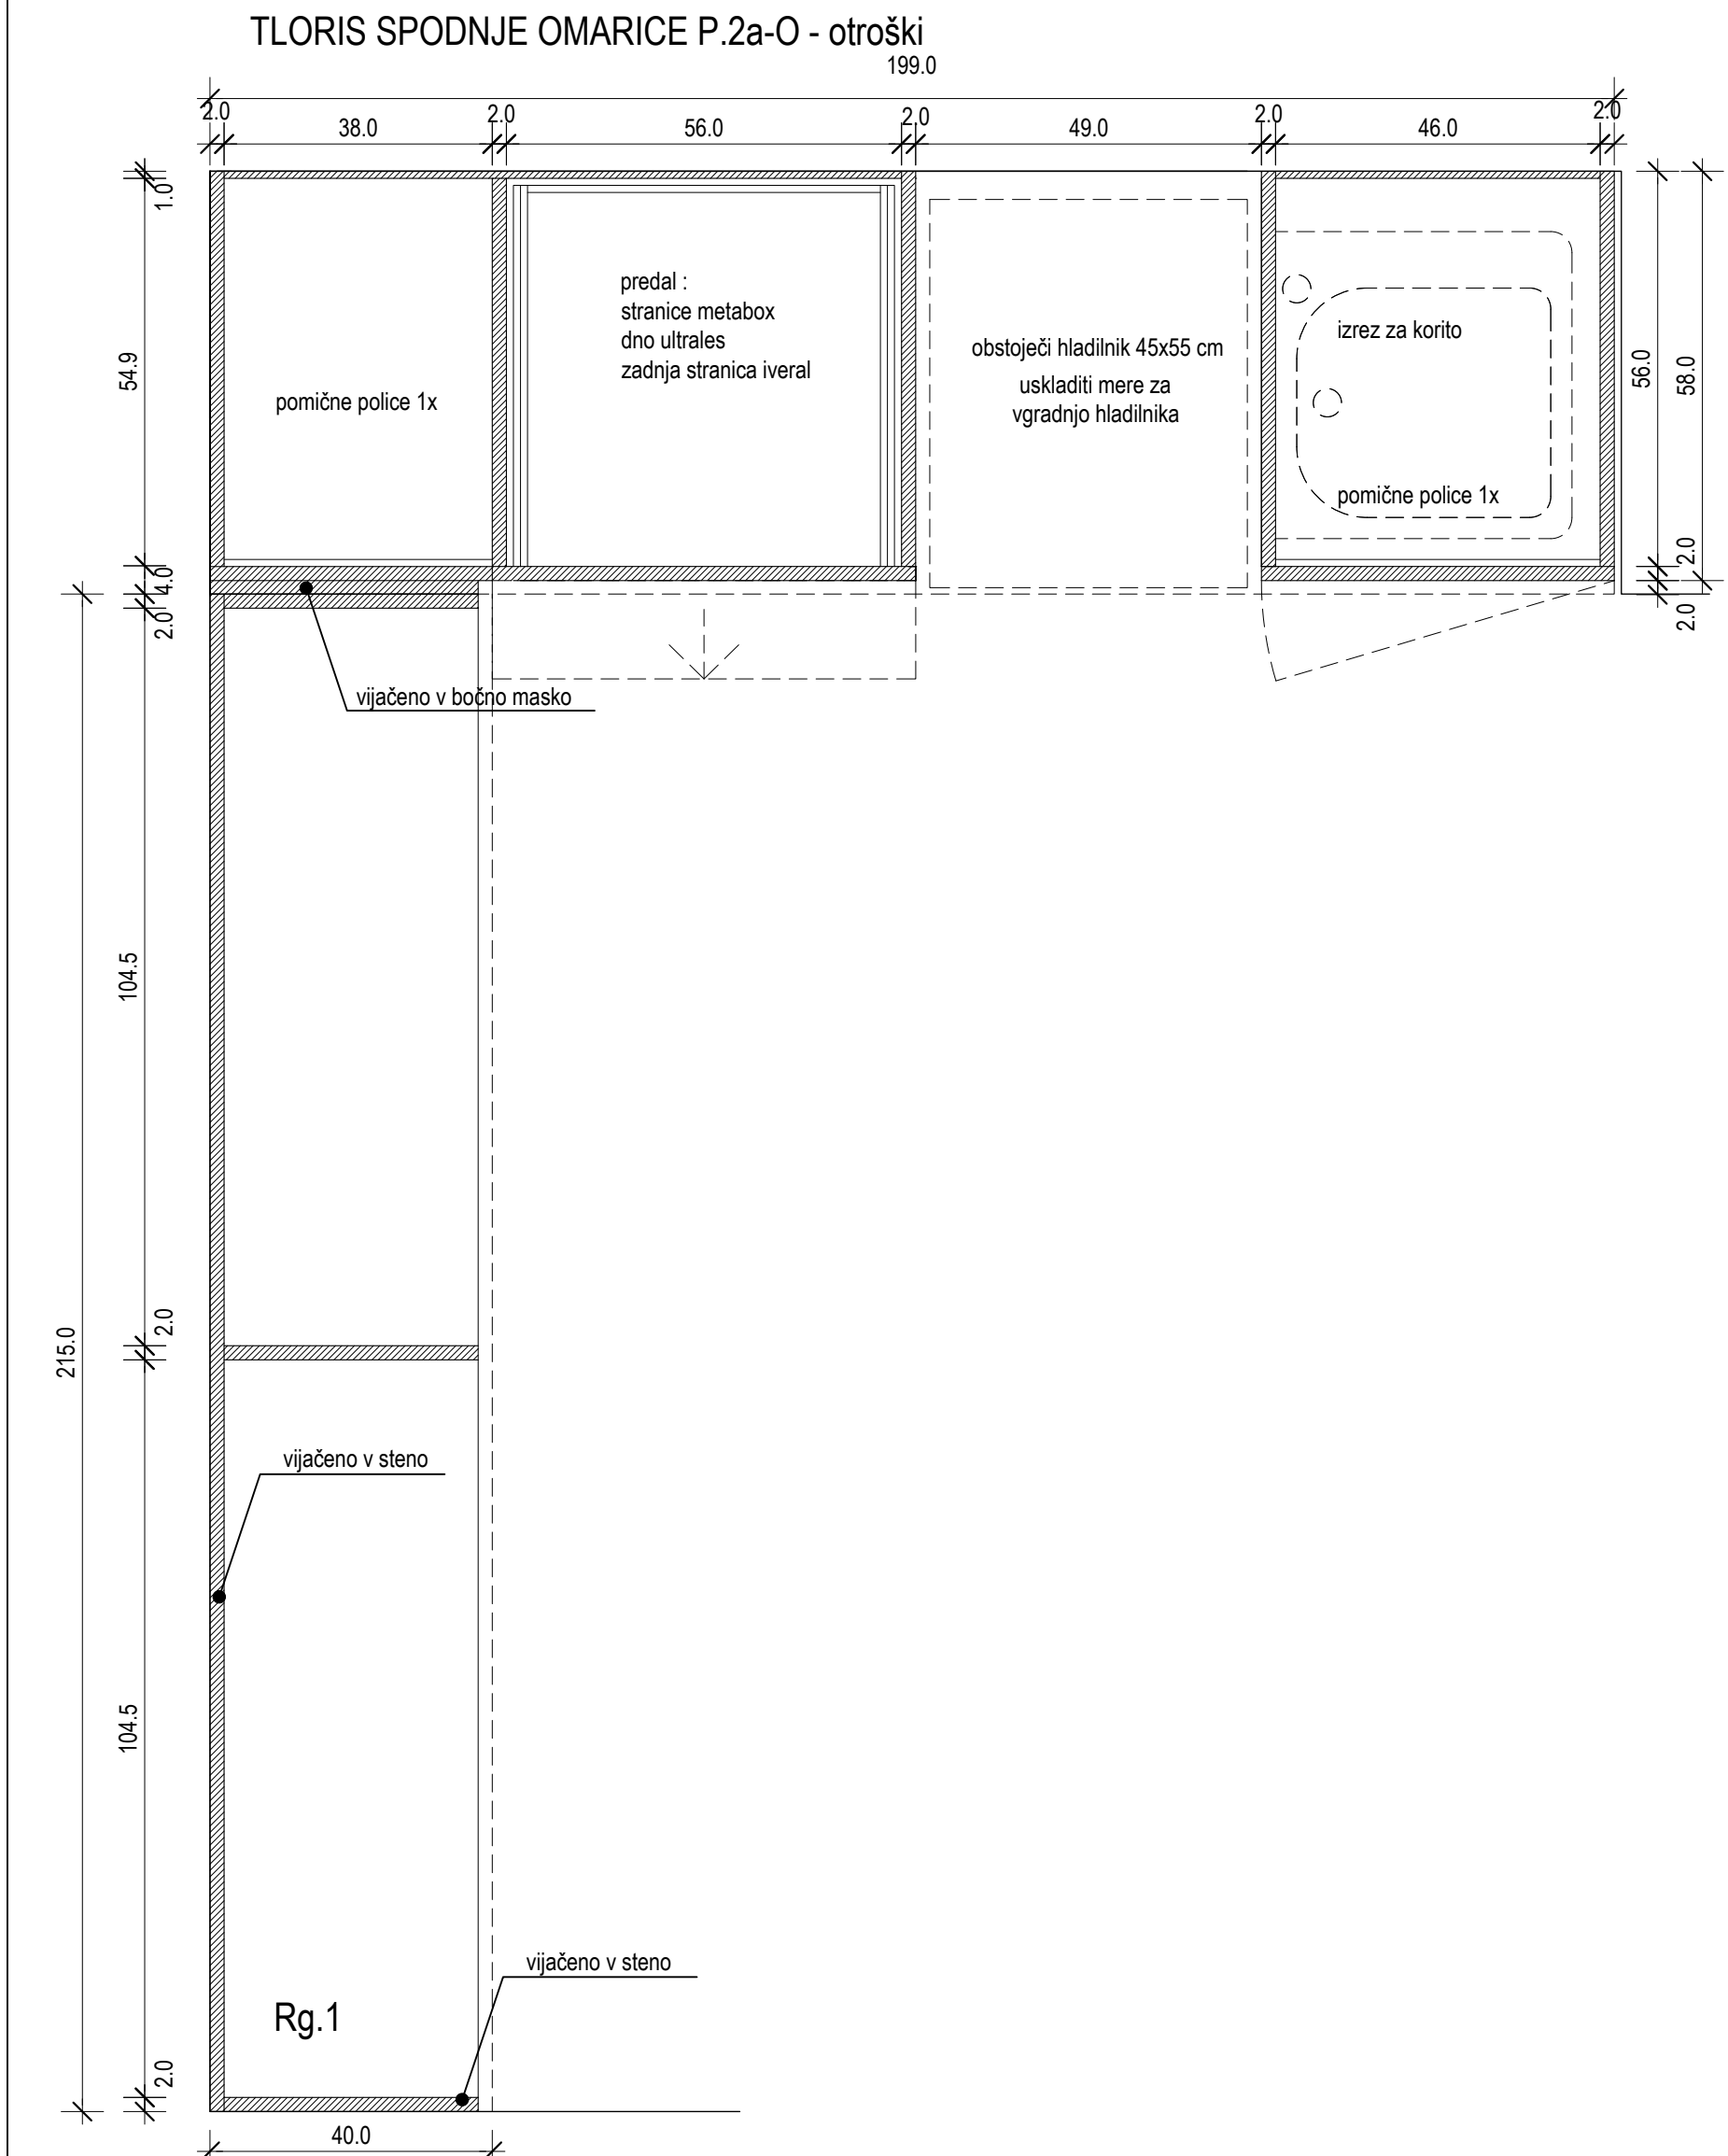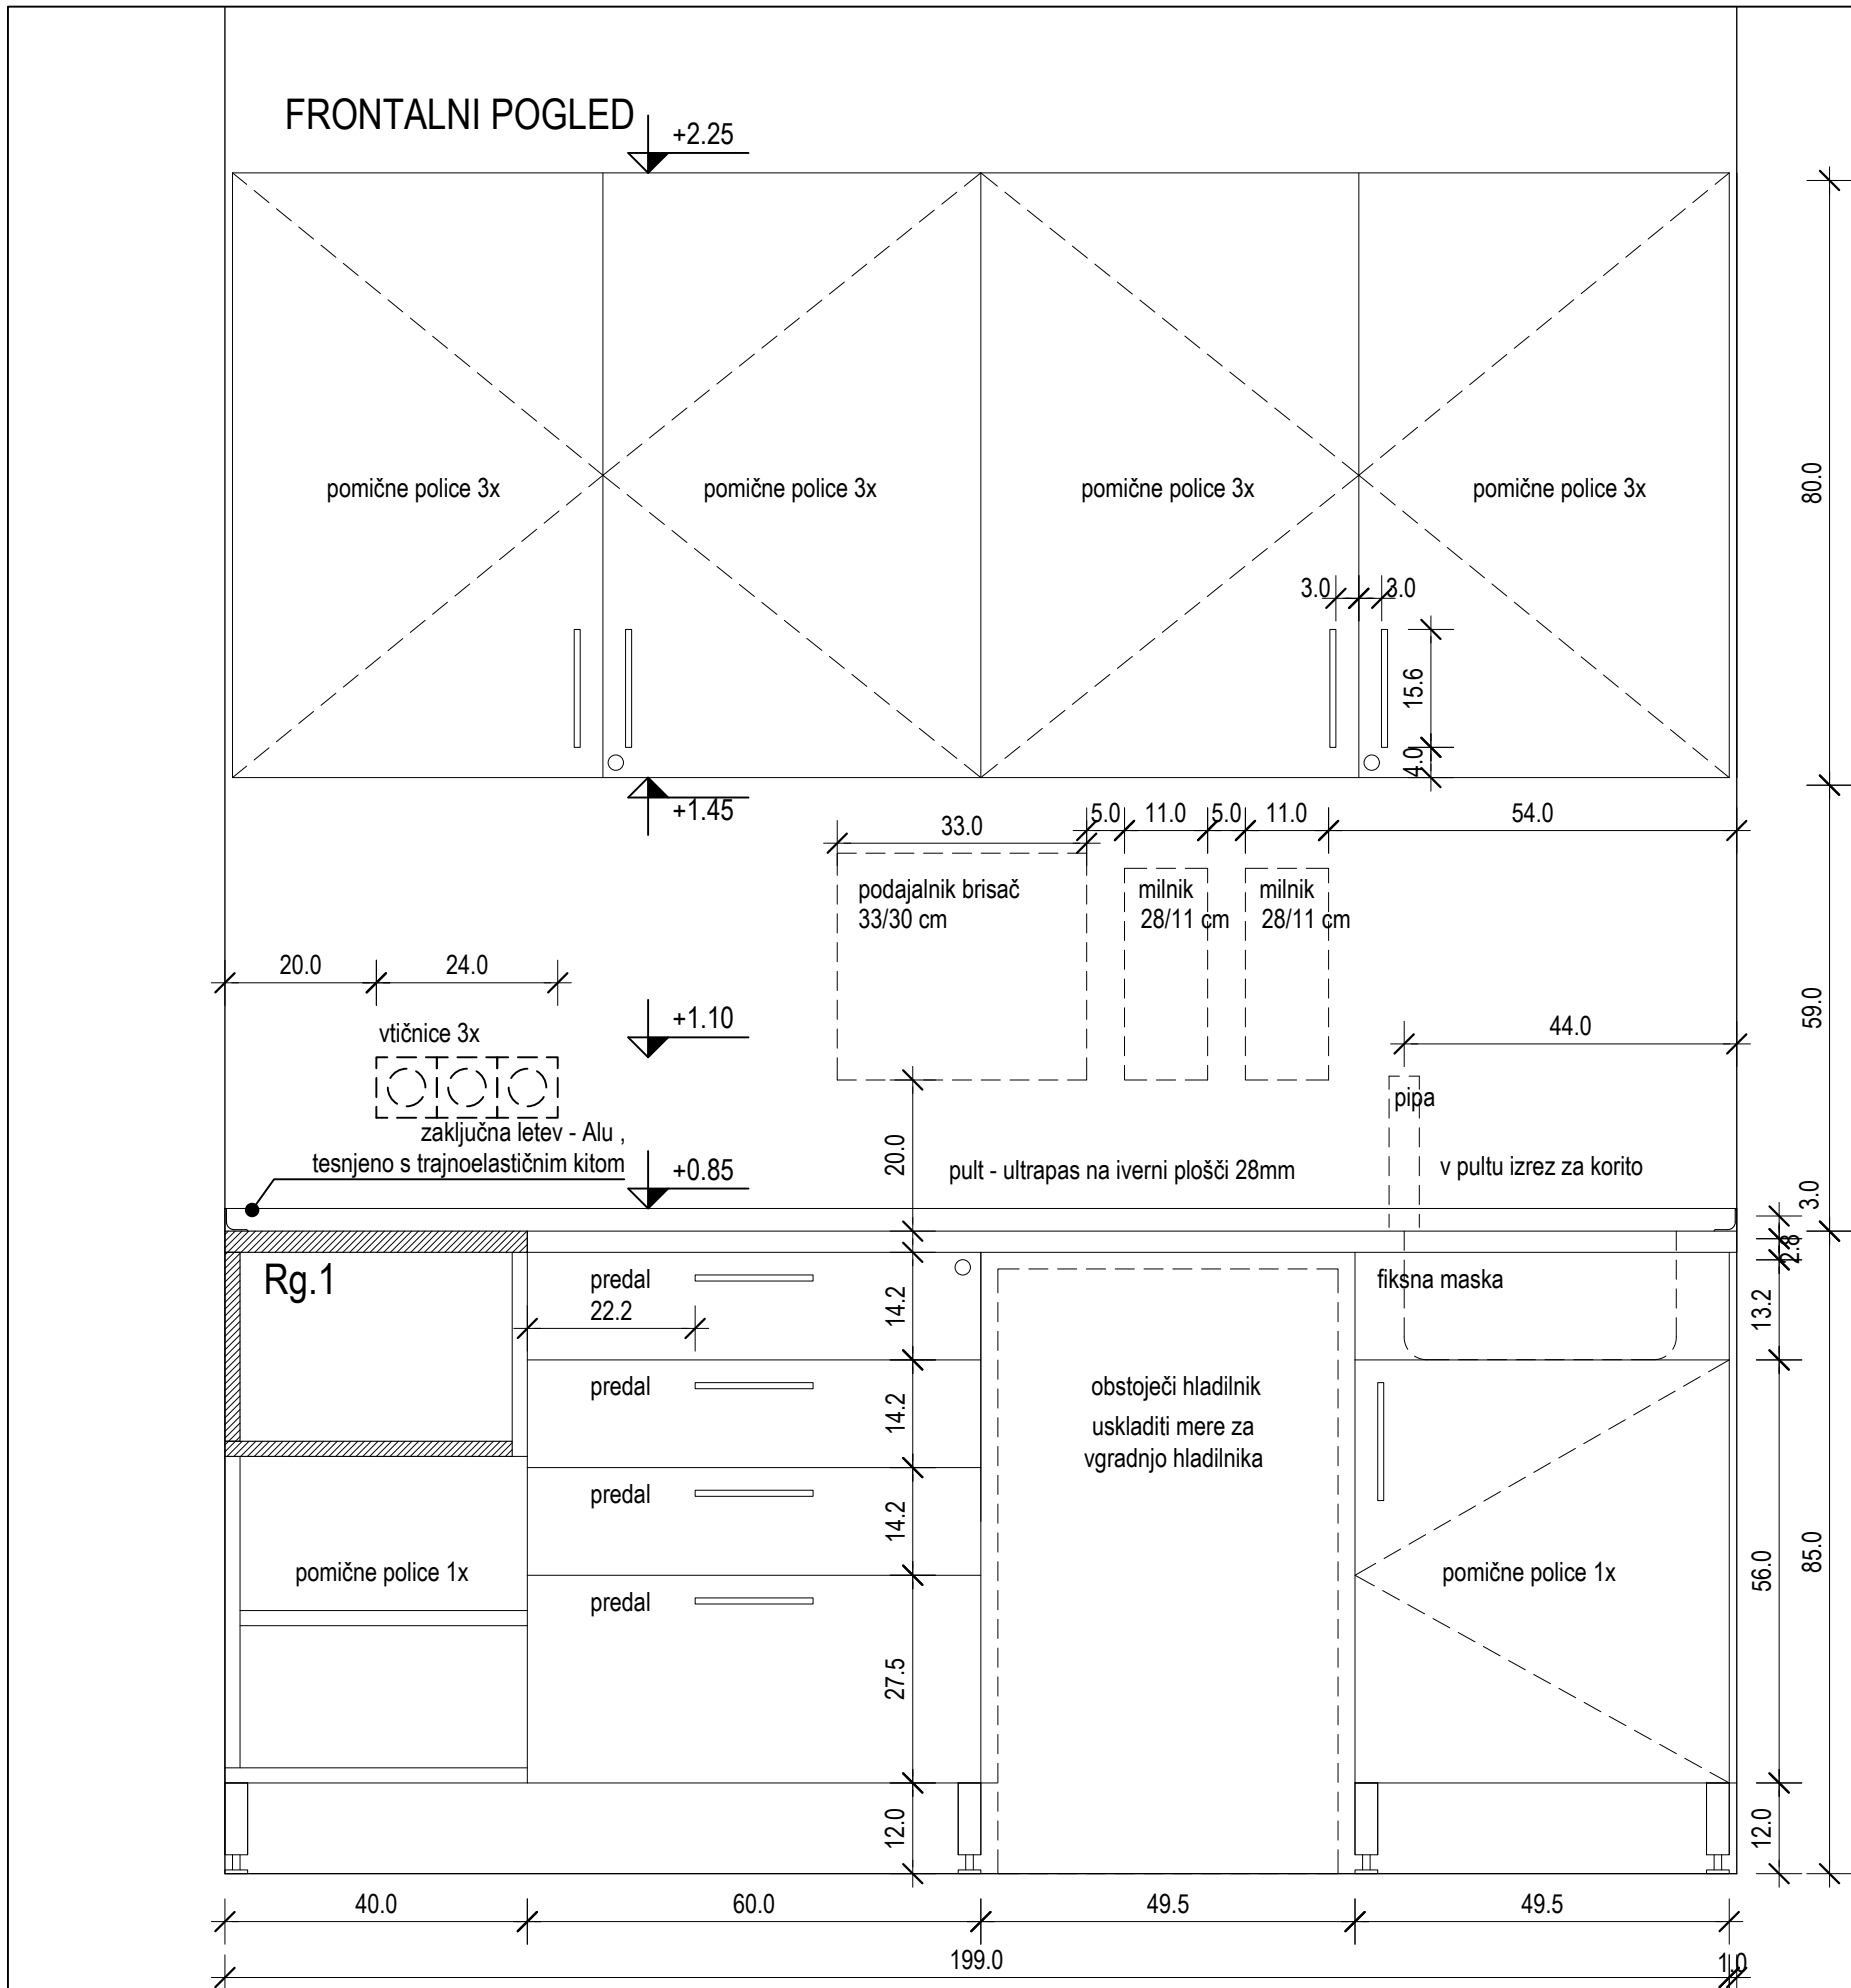

POGLED Rg.1

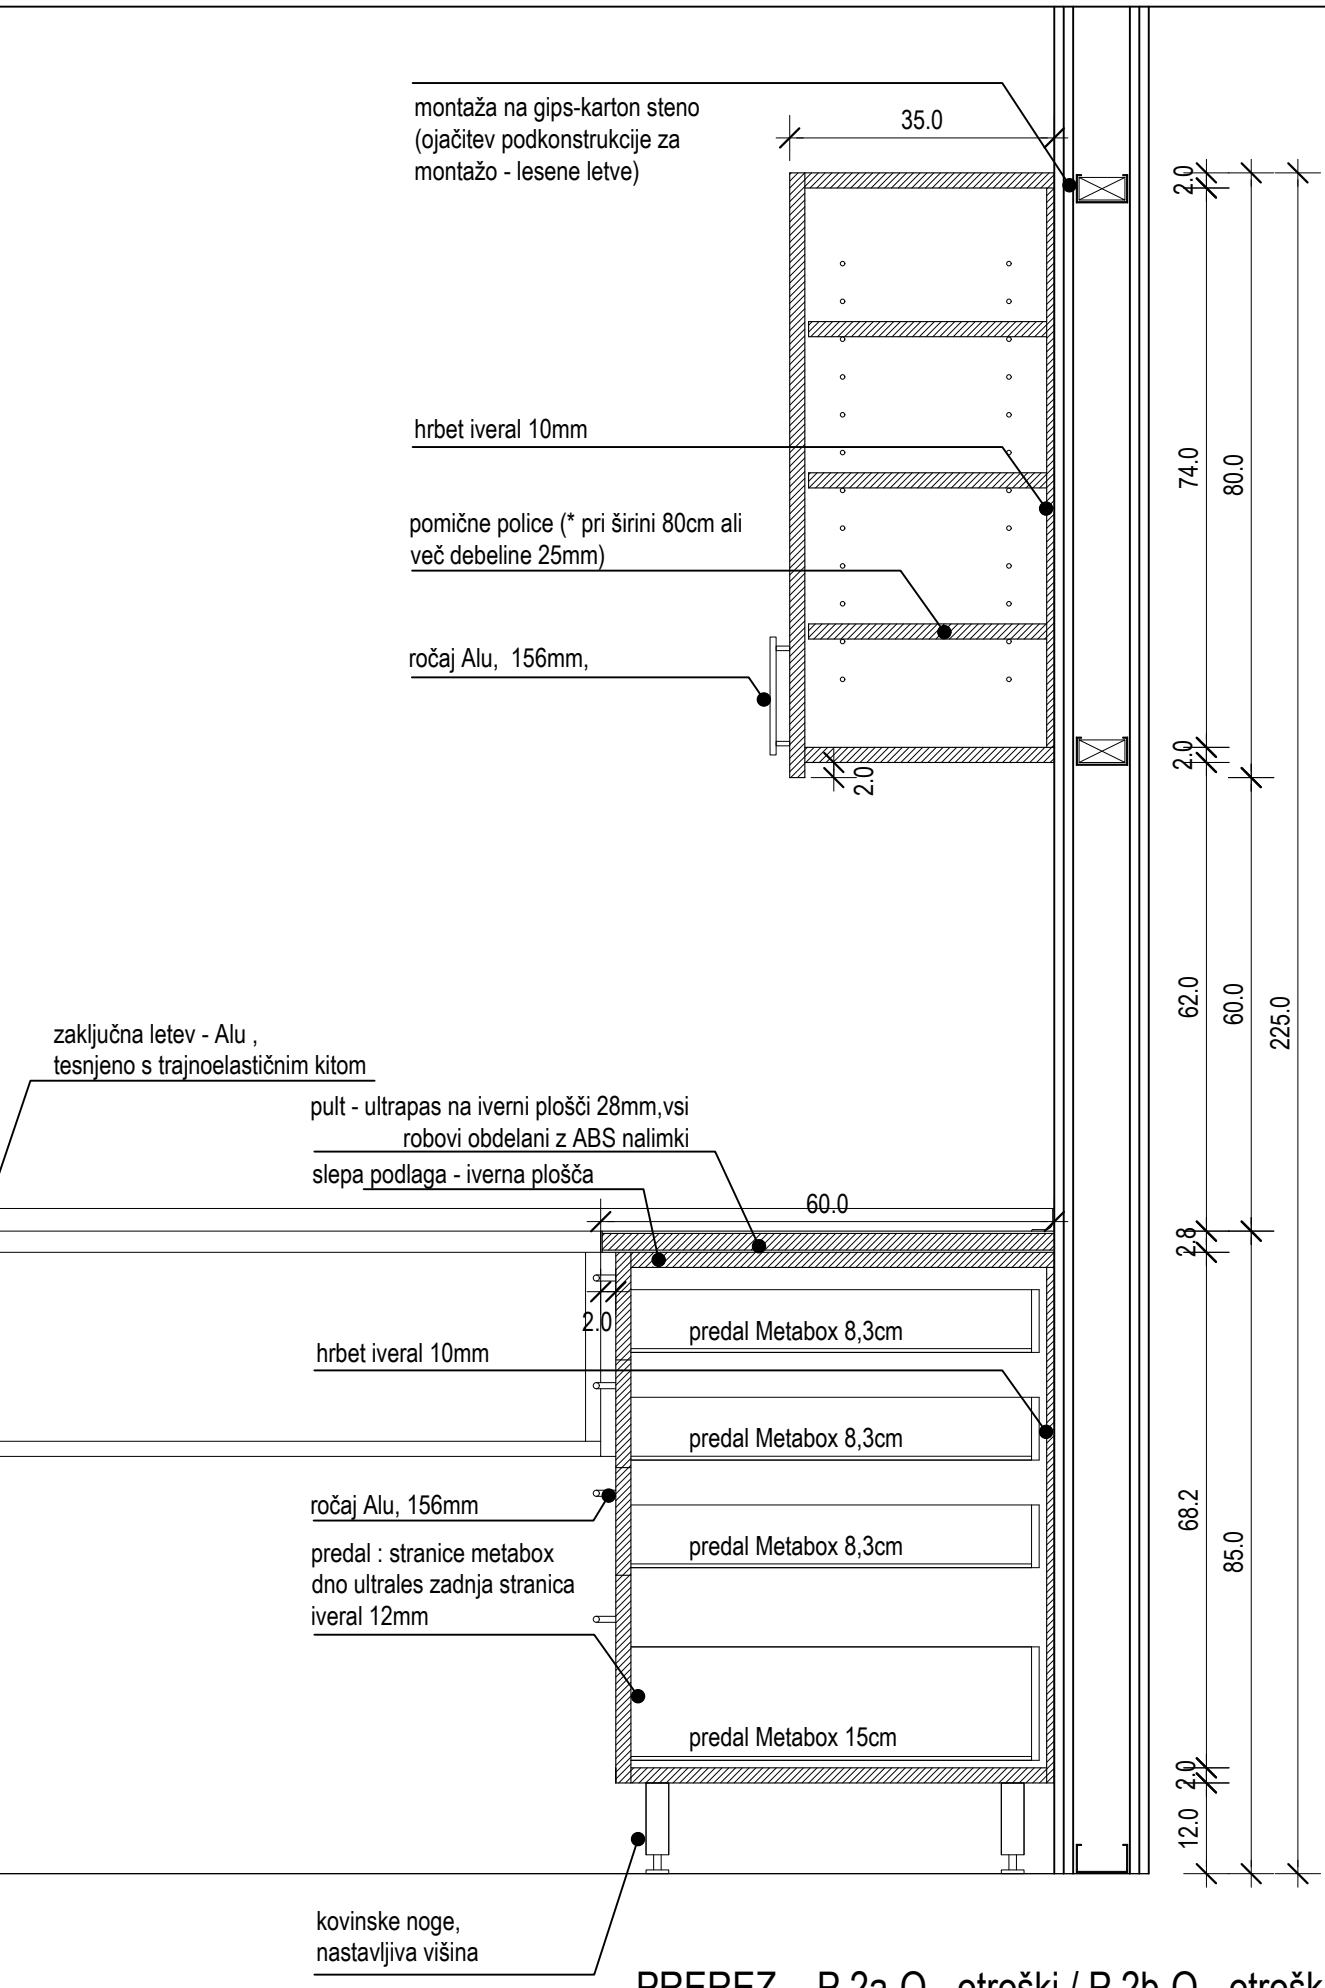

PREREZ - P.2a-O - otroški / P.2b-O - otroški

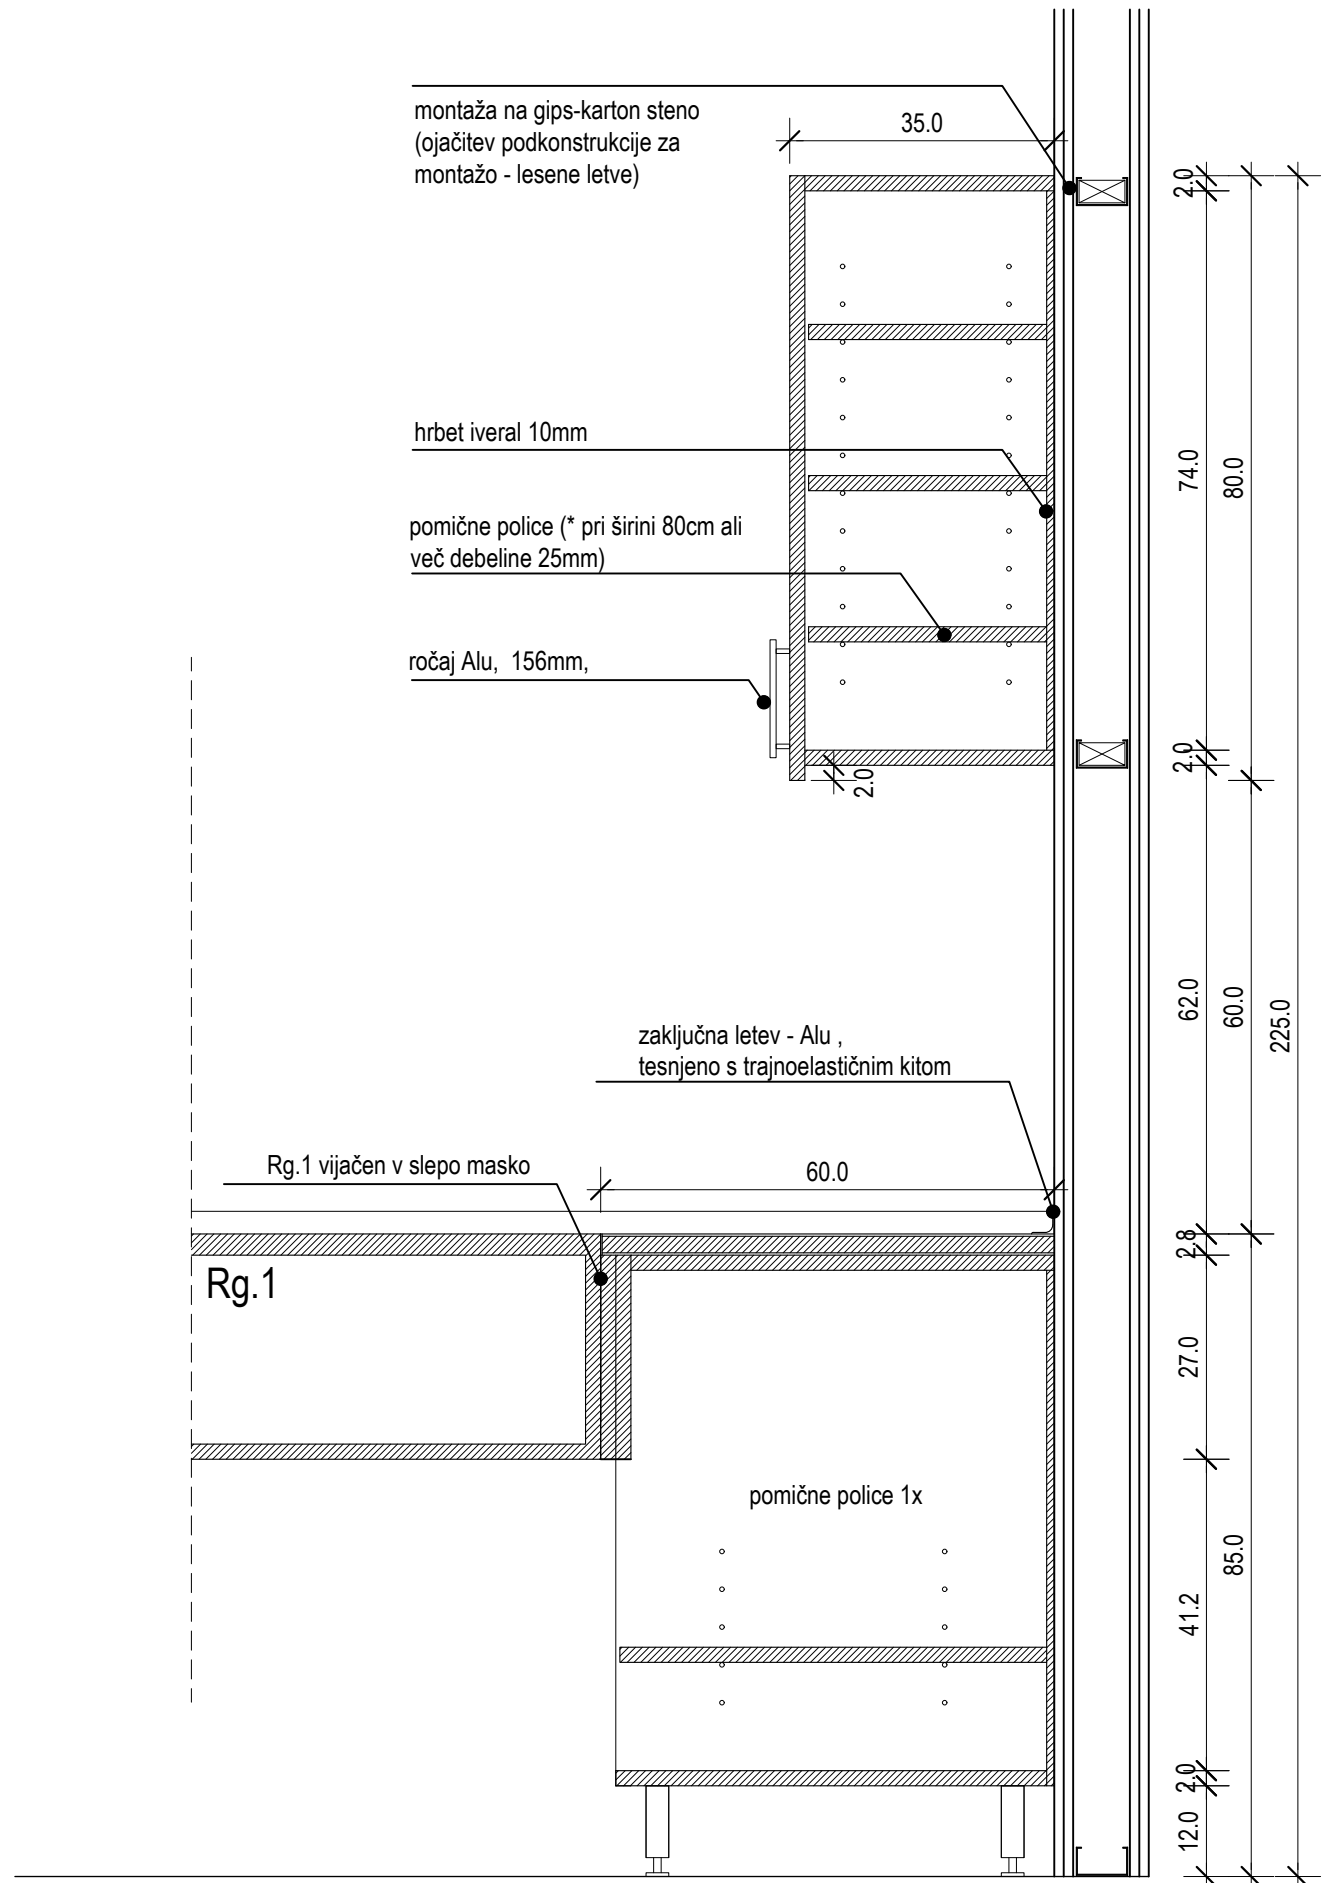


PREREZ - P.2a-O - otroški / P.2b-O - otroški / Rg.1


	Oznaka:	P.2a.O - otroški P.2b.O - otroški Rg.1
	Tip:	pult z omnicami nadpultne omnice
	Pozicija:	1. nad. priprava pacienta
	Št. kos.:	2


*splošno	* dobavitelj dostavi vse vzorce materialov, barv in pohištva pred naročilom v potrditev investitorju projektantu ! * kvaliteta vgrajenih materialov mora biti skladna s splošnim opisom za notranjo opremo v tekstualnem delu projekta! * vgrajeni materiali morajo ustrezati predpisom glede higienskih zahtev s področja zdravstvenih objektov v RS * izvajalec je dolžan preveriti vse vgradne mere pred izvedbo in uskladi vse predpriprave za montažo elementov opreme * sistem zaklepanja in sistemskega ključa določi uporabnik
opis - tip	delovni pult z omnicami in nadpultne omnice v prostoru za pripravo pacientov
dimenzije (V / Š / G)	pult z omnicami - 85 / 200 / 60 cm , nadpultne omnice - 80 / 200 / 35 cm, regal - 30 / 215 / 40 cm
pult	ultrapas na iverni plošči, zaključki ABS nalimki 1,5mm na vseh straneh pulta, zaključek proti steni - sistemska Alu letev , kitan in tesnjen stik
predal pod pultom	fronti in police - ultrapas na iverni plošči z ABS nalimki , notranjost sistem vodi npr. Metabox višine 83-150mm, vodila s polnim izvlekom in blazici
omnice pod pultom	fronti in police - ultrapas na iverni plošči z ABS nalimki , izvrtine za police s kovinskimi vložki za čepa
področje omnic	kovinske tipske noge z nastavljivo višino in gumijastimi podstavki
nadpultne omnice	fronti in police - ultrapas na iverni plošči z ABS nalimki
ročaj	ročaj Alu 156mm , eloksiran (npr. Slaman 390235)
zaklepanje	certifikatno zaklepanje predalov , zaklepanje omnic
barve	fronti in pult - lesni dekor iz izbora proizvajalca (npr. Fundermax ali Abet Laminati) , notranjost - lesni dekor ali siva/srebrna barva, predali - srebrna barva (Metabox, dno in hrbet)

GUŽIČ TRPLAN ARHITEKTI Gužič Trplan arhitekti d.o.o. Ciril Metodov trg 15, 1000 Ljubljana, tel: 012321386, fax: 012321387		
Naziv objekta:	ZD Grosuplje - nadzidava	
Vsebina risbe:	Sheme in detajli notranje opreme	Merilo: M 1:10
Datum:	Marec 2026	Številka lista: Sh.2d


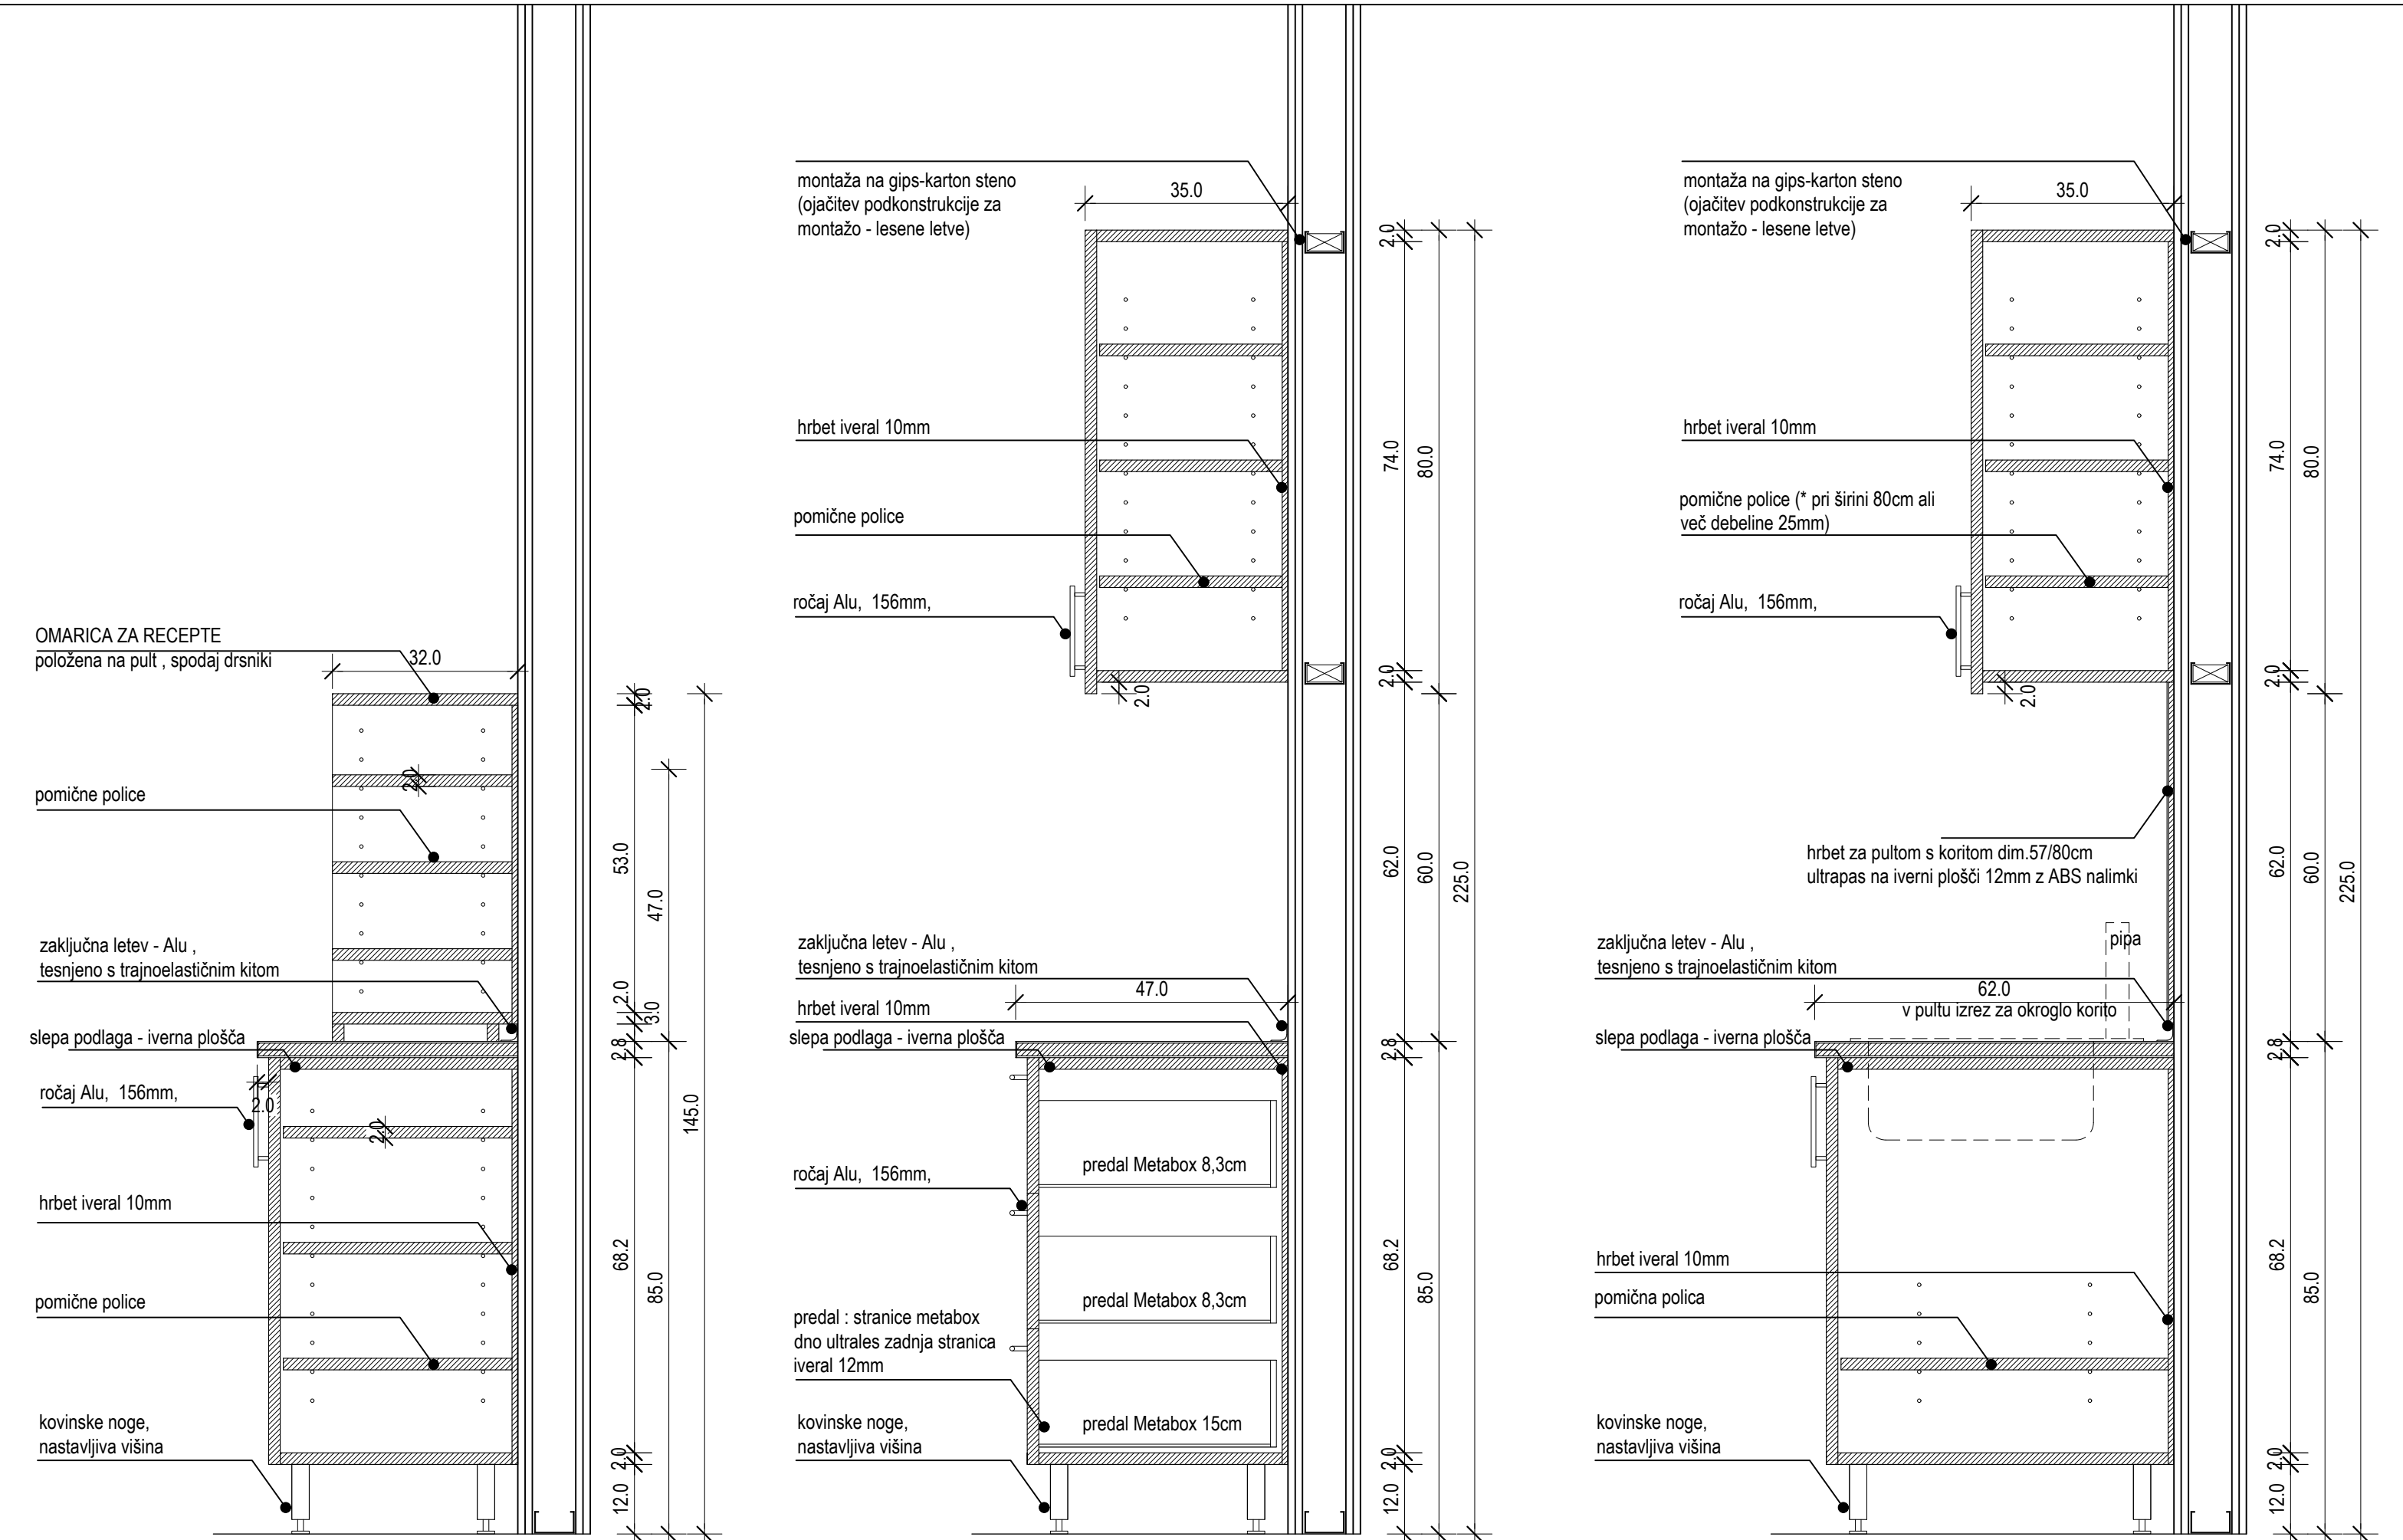


PREREZ - P.4a / P.4b - korito

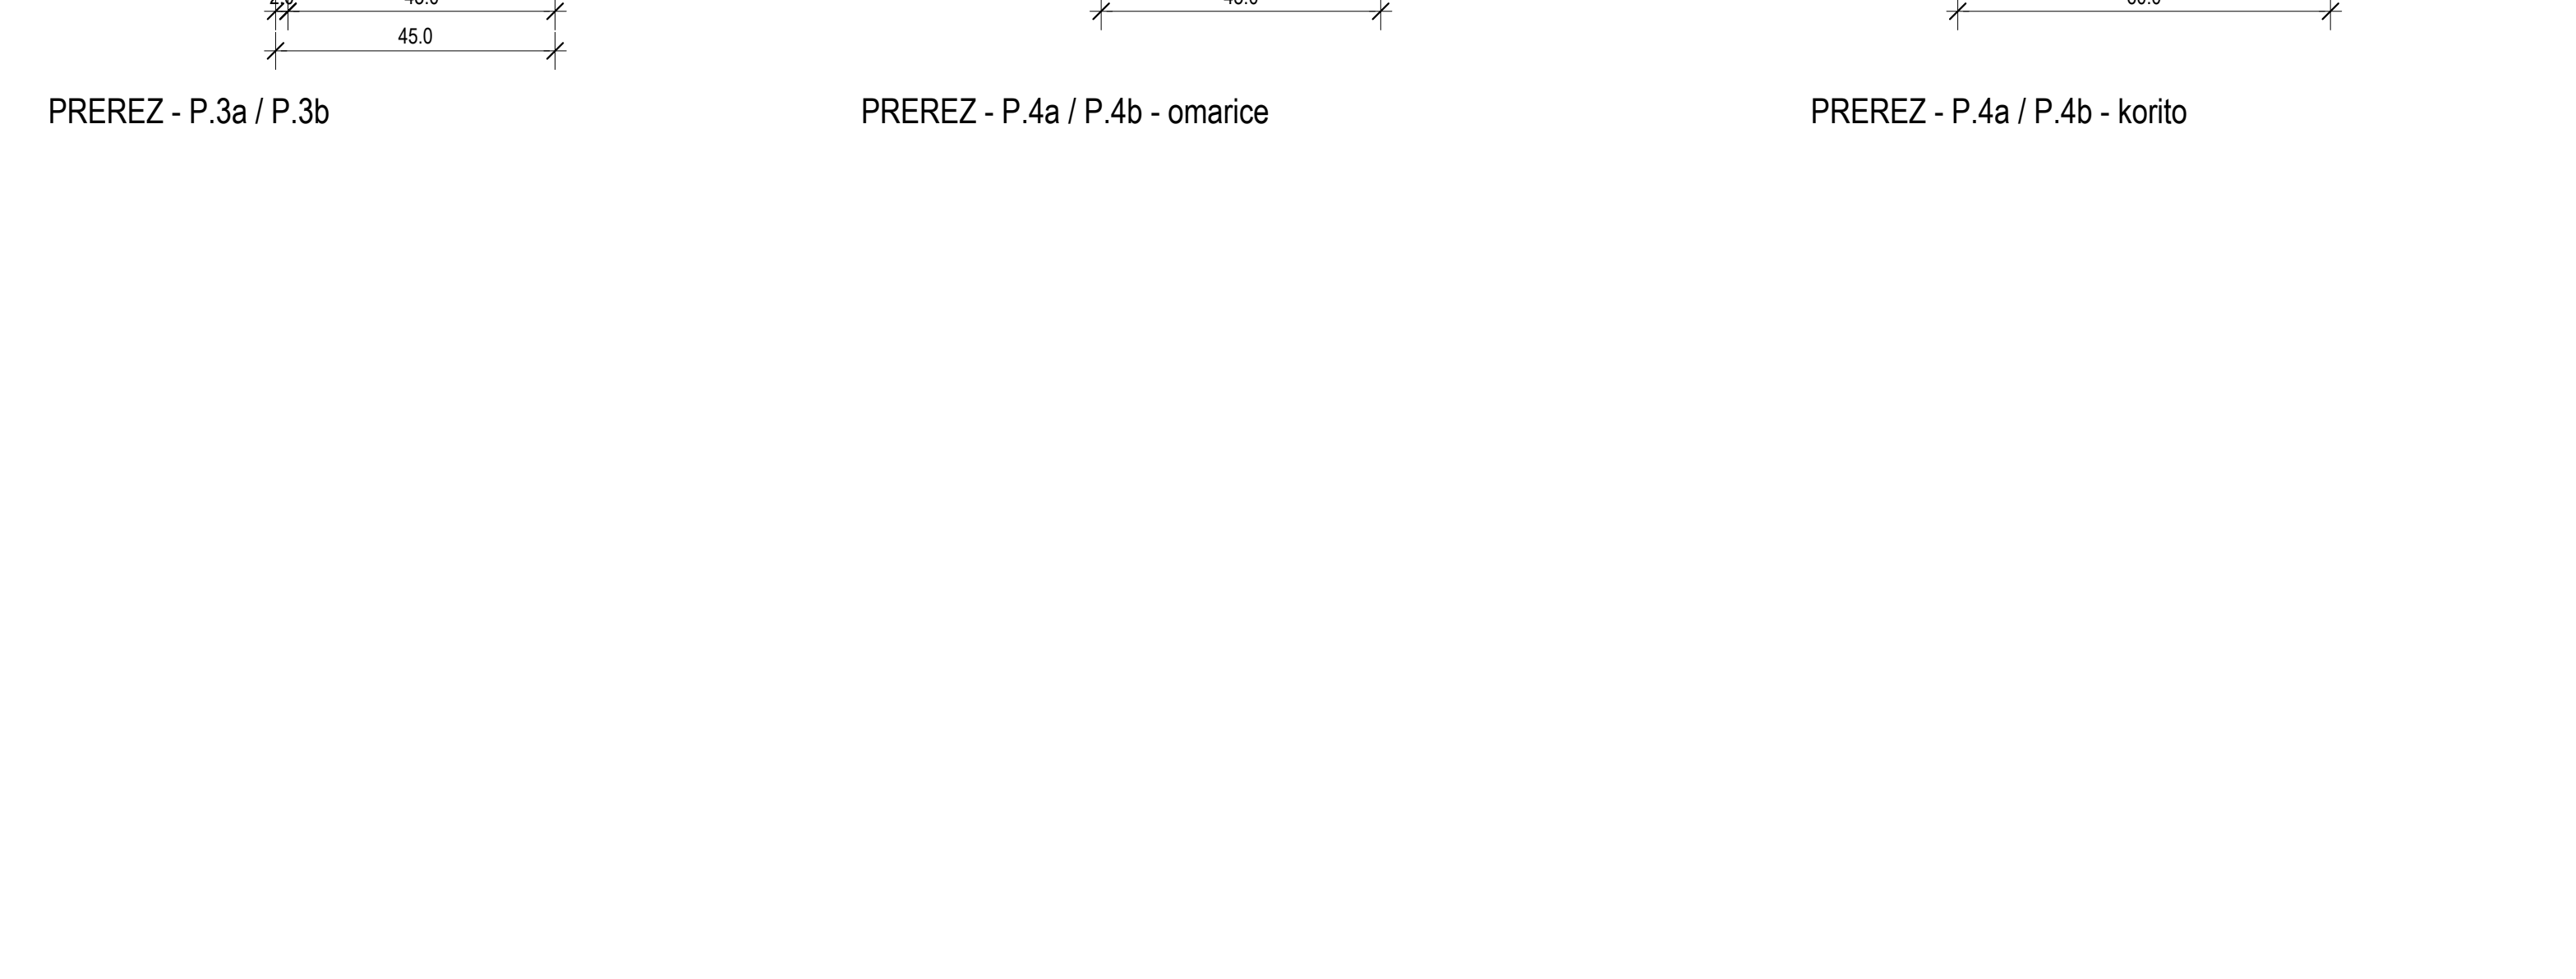
[illegible]

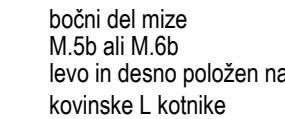



FRONTALNI POGLED

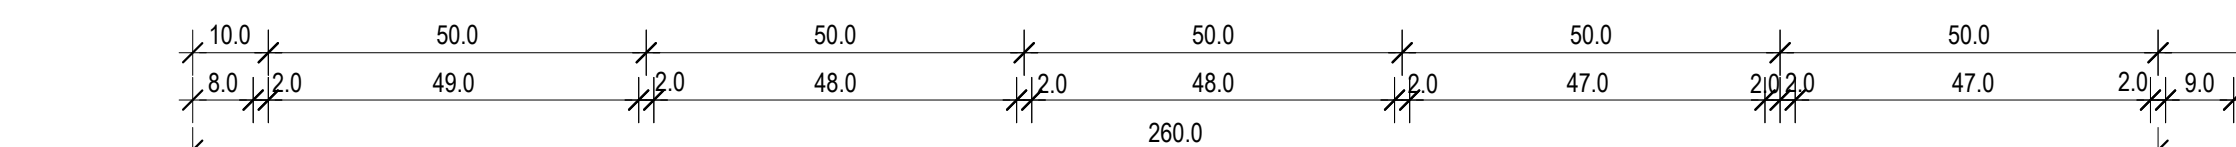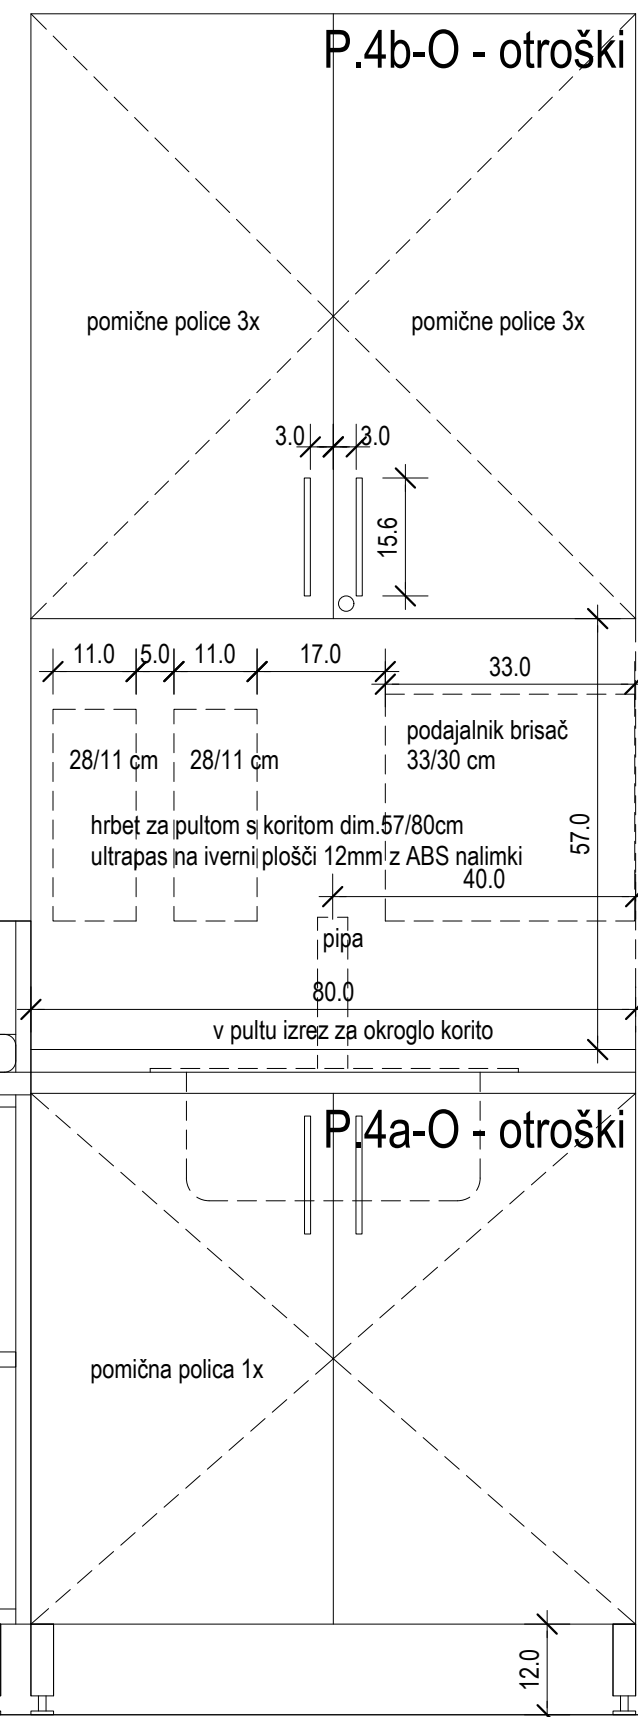


TLORIS SPODNJE OMARICE P.3a-O

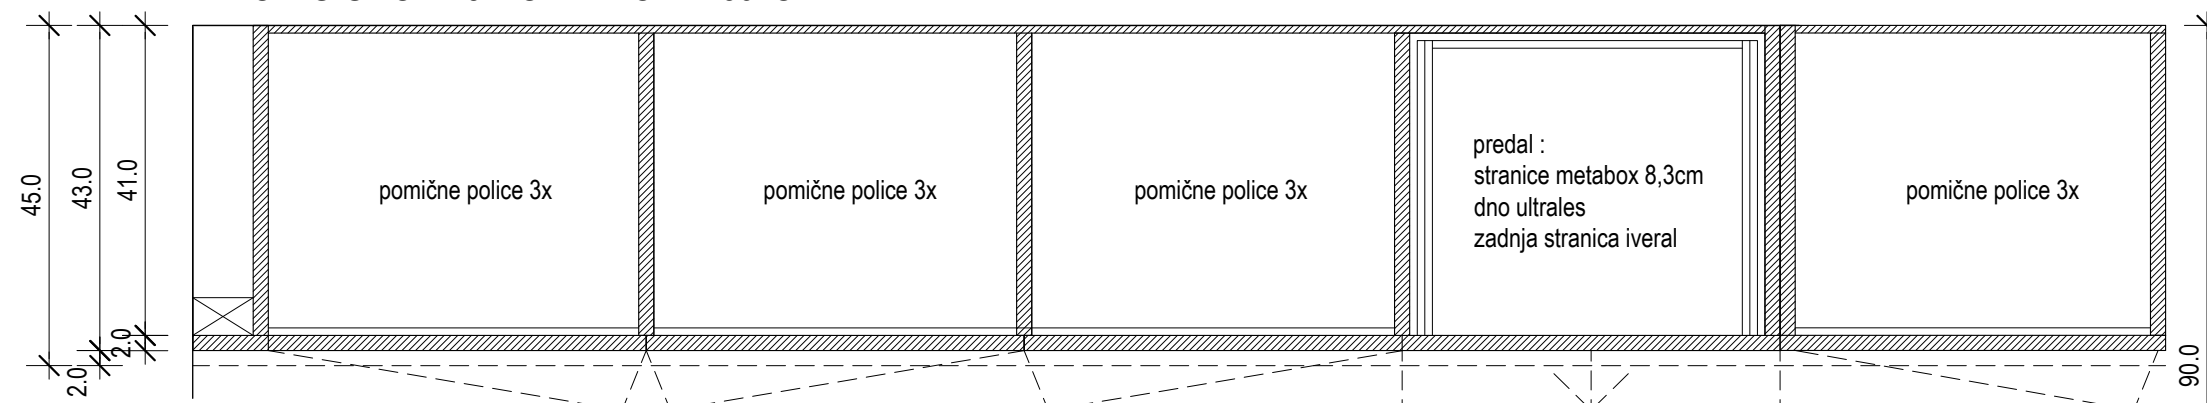


TLORIS ZGORNJE OMARICE P.3b-O

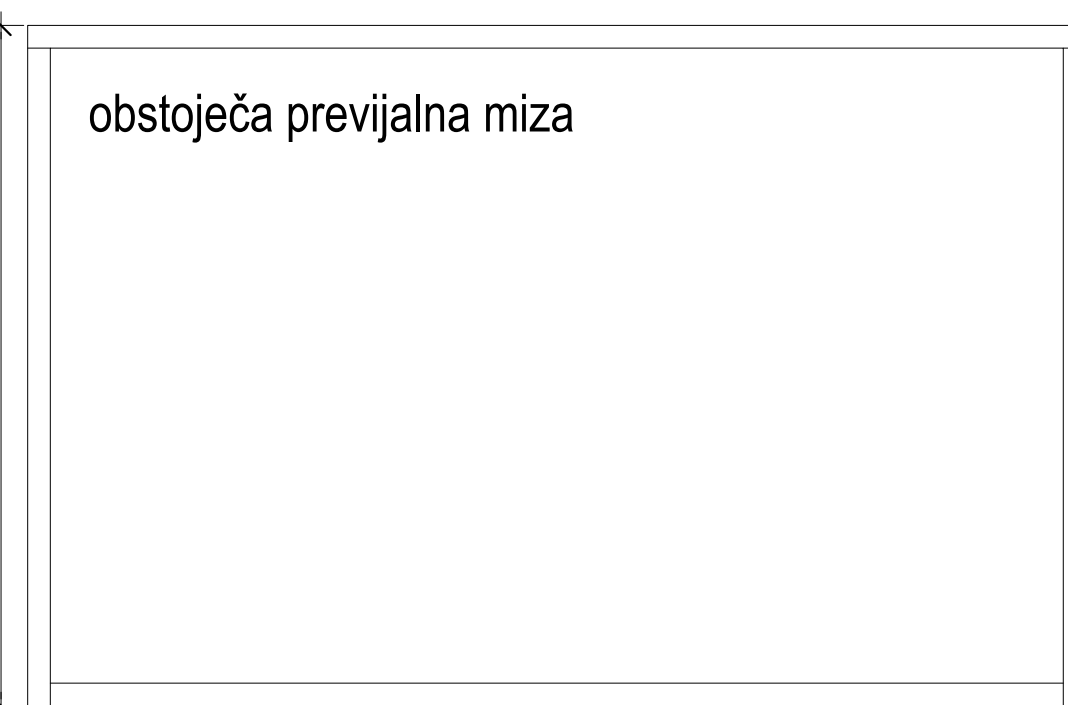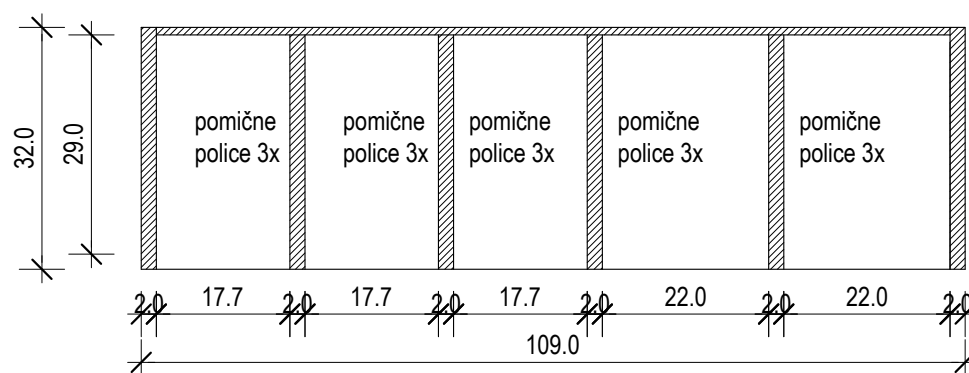

TLORIS SPODNJE OMARICE P.4a-O

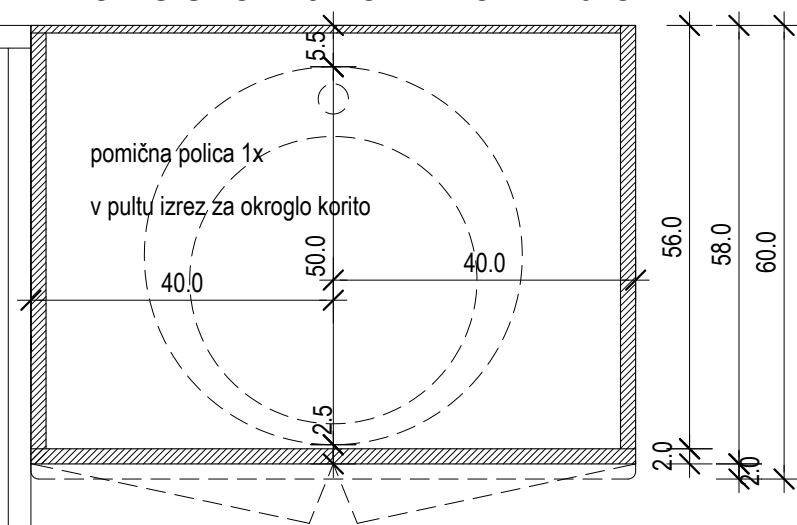


TLORIS ZGORNJE OMARICE P.4b-O

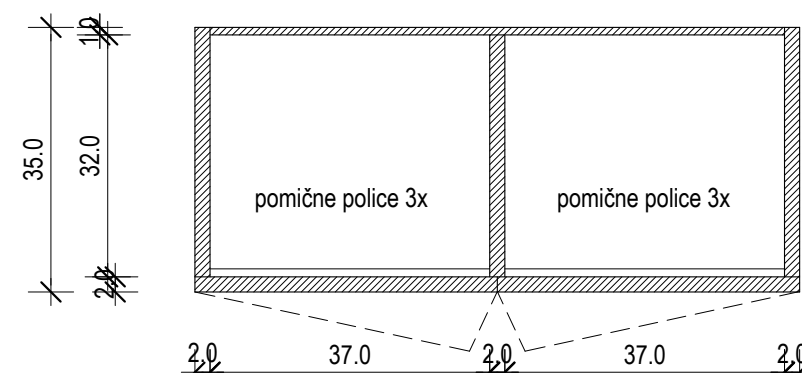


	Oznaka:	P.3a.O, P.3b.O P.4a.O - otroški, P.4b.O - otroški
	Tip:	pult z omaricami nadpultne omarice
	Pozicija:	1. nad. ordinacije
	Št. kos.:	2

*splošno	* dobavitelj dostavi vse vzorce materialov, barv in pohištva pred naročilom v potrditve investitorju projektantu ! * kvaliteta vgrajenih materialov mora biti skladna s splošnim opisom za notranjo opremo v vsakemdelu dela projekta! * vgrajeni materiali morajo ustrezati predpisom glede higienskih zahtev s področja zdravstvenih objektov v RS * izvajalec je dolžan preveriti vse gradbene nered pred izvedbo in uskladiti vse predpriprave za montažo elementov opreme * sistem zaklepanja in sistemskega ključa doloci uporabnik
opis - tip	delovni pult z omarami in nadpultne omarice v ordinaciji
dimenzije (V / Š / G)	pult z omarami: - 85 / 260 / 45 cm in 85 / 80 / 60 cm, nadpultne omarice - 80 / 80 / 35 cm, kartotečna omarica 60 / 109 / 32 cm
pult	ultrapas na eni strani plošč, zaključki ABS nalinki, 1,5mm na vseh straneh pulta, zaključek plošč sten - sistema Alu letev , kitan in tenjsen stik
predali pod pultom	fronti - oplemenitena iverka z ABS nalinki, notranjost sistem vodič npr. Metabox visine 83-150mm, vodila s polnim izvelkom in bližnji
omarine pod pultom	fronti in police - oplemenitena iverka z ABS nalinki , izrtvine za police s kovinskimi vložki za čepe
podnožje omaric	kovinske tipске noge z nastavitvijo višino in gumijastimi podstavki
nadpultne omarice	fronti in police - oplemenitena iverka z ABS nalinki
kartotečna omarica	boki, hrbet in police - oplemenitena iverka z ABS nalinki
ročaji	ročaj Alu 156mm , eloksiran (npr. Starman 390235)
zaklepanje	centralno zaklepanje enega niza predalov in enih dvokrilnih omari
barve	fronti in pult - lesni dekor iz izbora proizvajalca (npr. Fundermax ali Abet Laminati) , notranjost - lesni dekor ali siva/srebrna barva, predali srebrna barva (Metabox, dno in hrbet)


POGLED

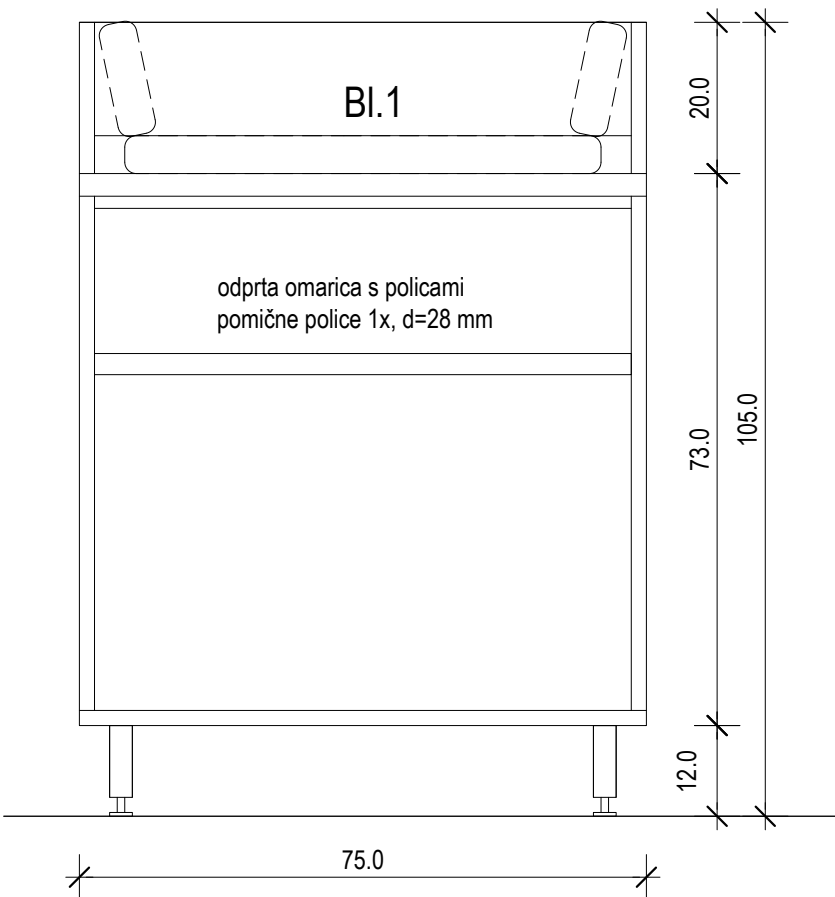


PREREZ

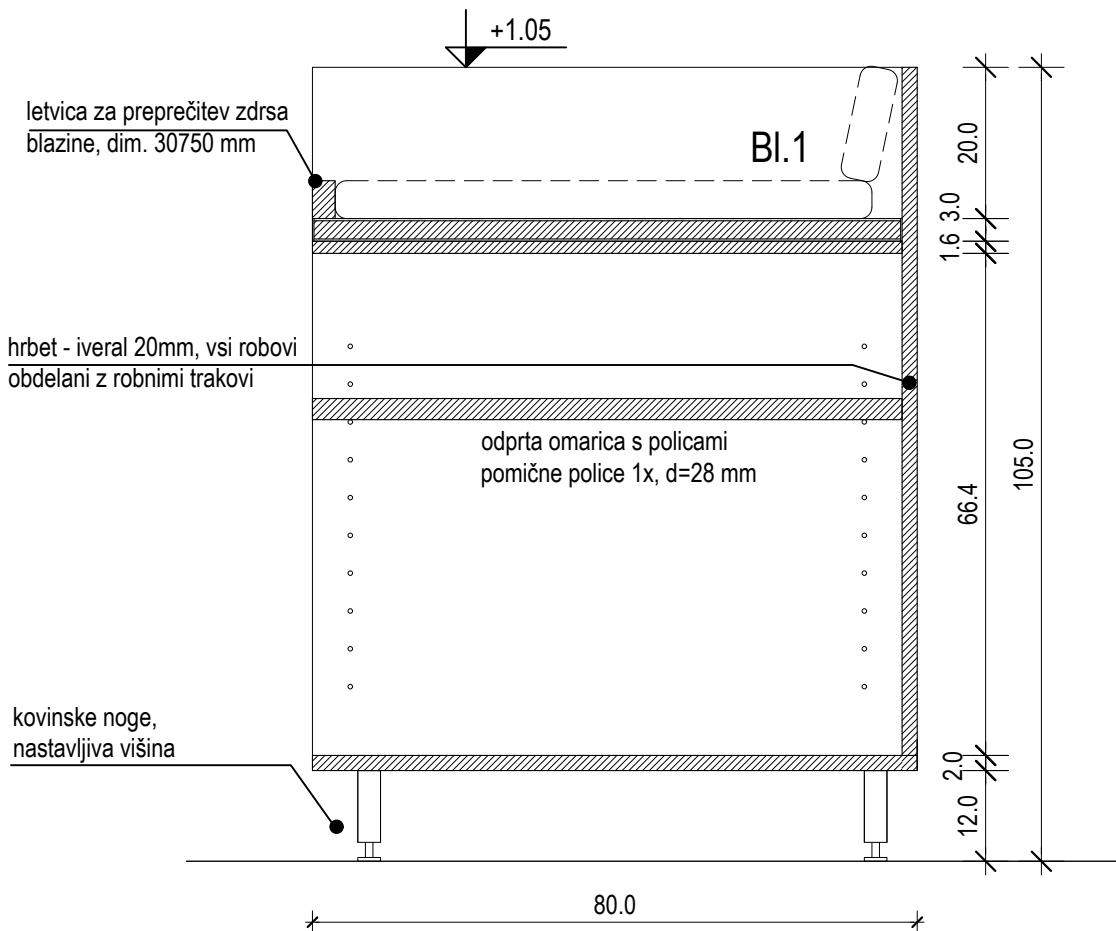

TLORIS

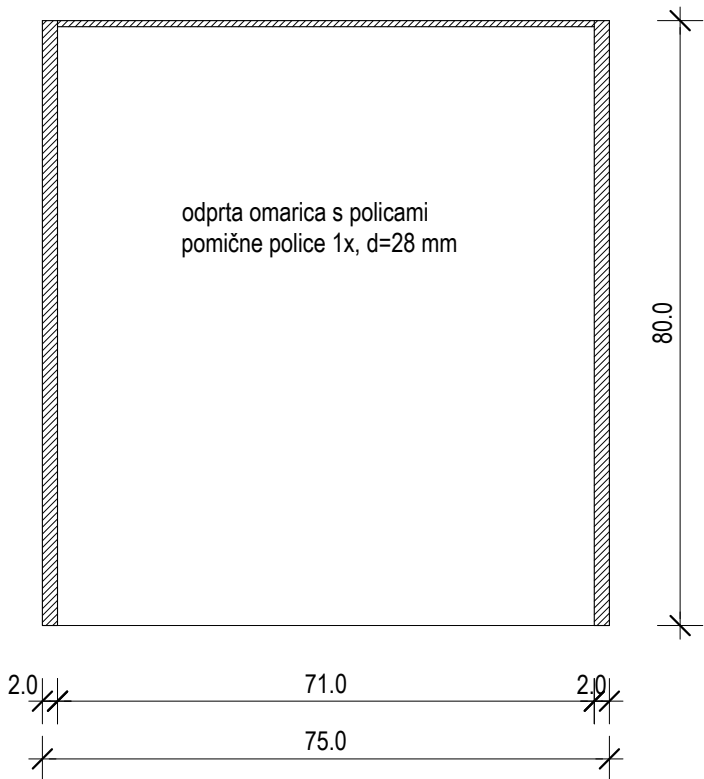

TLORISNI POGLED - vrh omarice

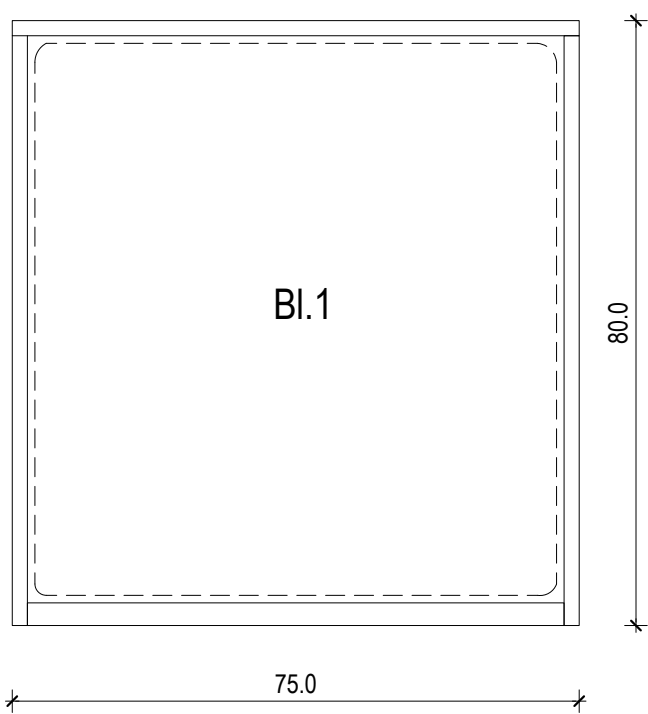


	Oznaka:	Pm.1
	Tip:	Previjalna mizica
	Pozicija:	1. nad. sestrski prostor
	Št. kos.:	4


*splošno	* dobavitelj dostavi vse vzorce materialov, barv in pohišva pred naročilom v potrditev investitorju projektantu ! * kvaliteta vgrajenih materialov mora biti skladna s splošnim opisom za notranjo opremo v tekstualnem delu projekta! * vgrajeni materiali morajo ustrezati predisom glede higienskih zahtev s področja zdravstvenih objektov v RS * izvajalec je dolžan preveriti vse vgradne mere pred izvedbo in uskladiti vse predpriprave za montažo elementov opreme * sistem zaklepanja in sistemskega ključa določi uporabnik	
opis - tip	previjalna mizica z oblazinjenim pultom in odprto omarico pod pultom s pomično polico	
dimenzije (V / Š / G)	105 / 75 / 80 cm	
zunanost / notranjost	ultrapas 20mm, zaključki ABS nalimki deb. 1,0mm, police - iveral 28mm, zaključki ABS nalimki deb. 1,0mm	
podnožje	kovinske tipske noge z nastavljivo višino in gumijastimi podstavki	
barva	zunanost, notranjost in hrbet - lesni dekor iz izbora proizvajalca (kot npr. Fundermax)	

GUŽIČ TRPLAN ARHITEKTI Gužič Trplan arhitekti d.o.o., Ciril-Metodov trg 15, 1000 Ljubljana, tel: 012321386, fax:012321387		
Naziv objekta:	ZD Grosuplje - nadzidava	
Vsebina risbe:	Sheme in detajli notranje opreme	Merilo: M 1:10
Datum:	Marec 2026	Številka lista: Sh.5a


POGLED

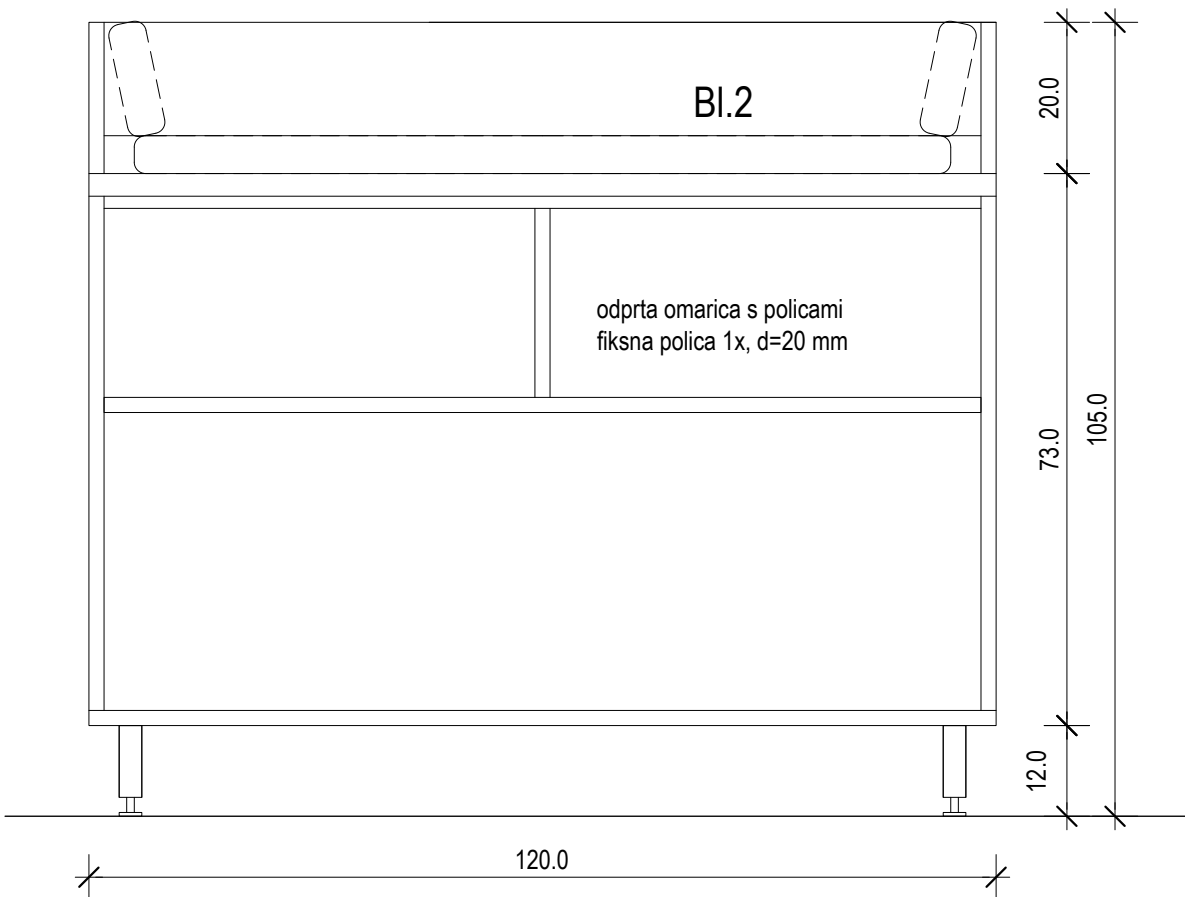


PREREZ

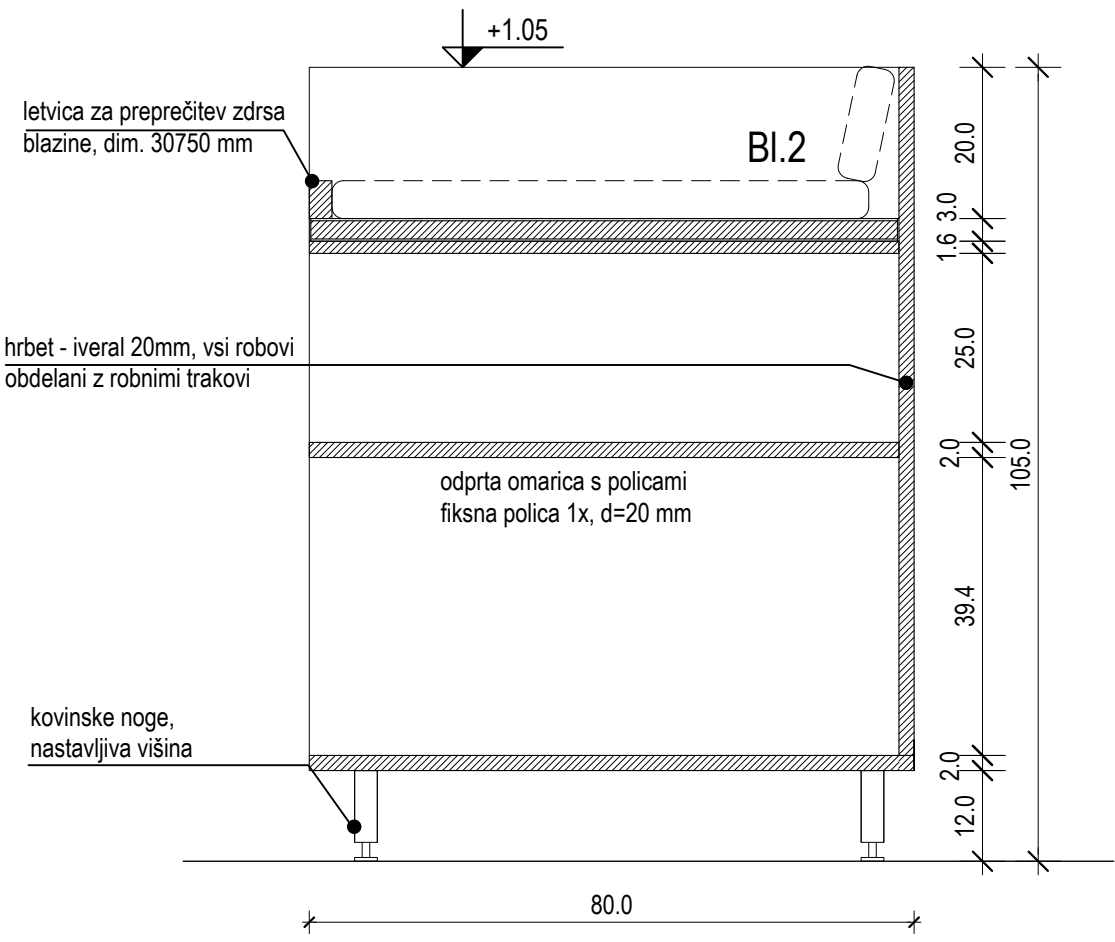

TLORIS

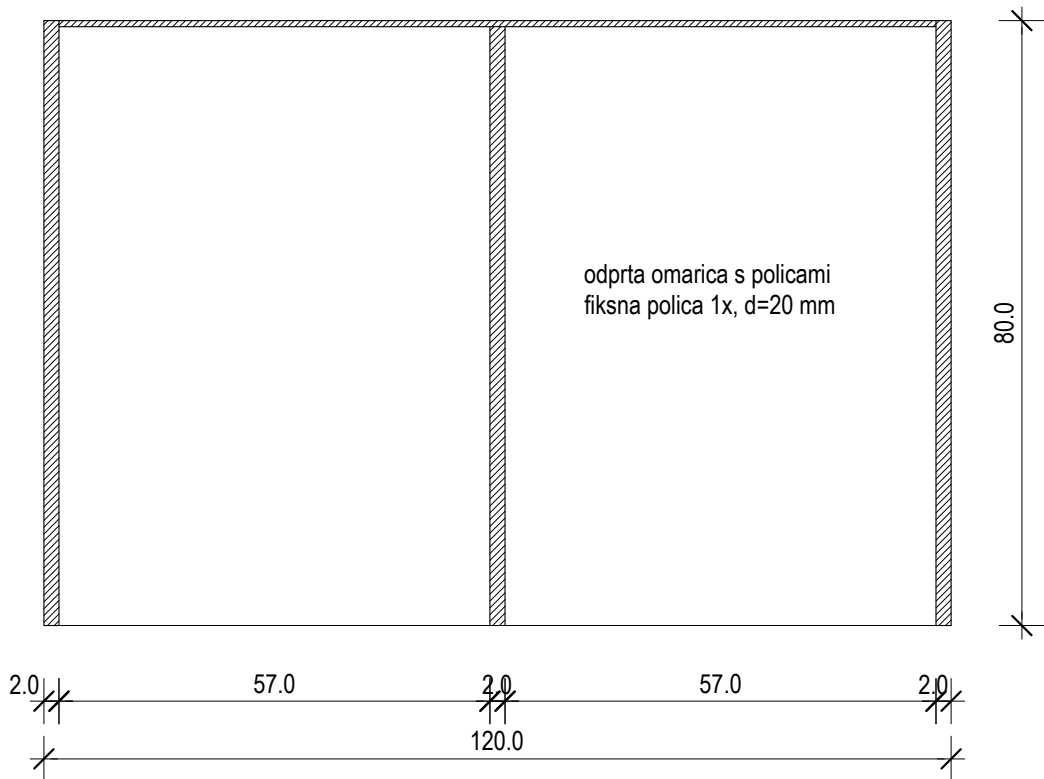

TLORISNI POGLED - vrh omarice

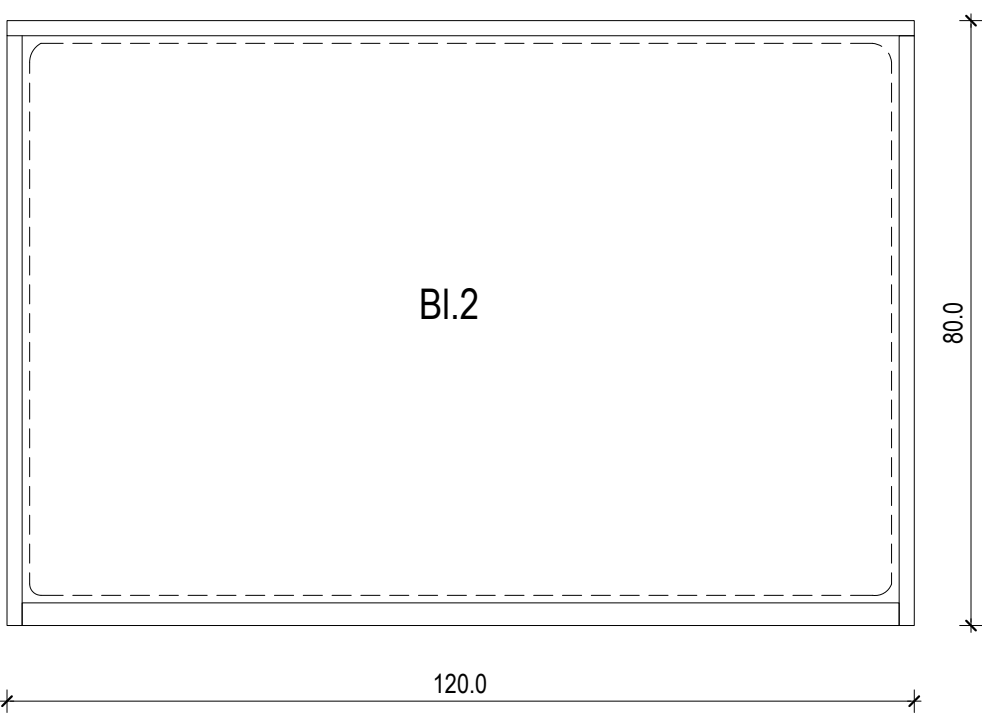


	Oznaka:	Pm.2
	Tip:	Previjalna mizica
	Pozicija:	1. nad. čakalnica
	Št. kos.:	1

*splošno	* dobavitelj dostavi vse vzorce materialov, barv in pohištva pred naročilom v potrditev investitorju projektantu ! * kvaliteta vgrajenih materialov mora biti skladna s splošnim opisom za notranjo opremo v tekstualnem delu projekta! * vgrajeni materiali morajo ustrezati predisom glede higienskih zahtev s področja zdravstvenih objektov v RS * izvajalec je dolžan preveriti vse vgradne mere pred izvedbo in uskladiti vse predpriprave za montažo elementov opreme * sistem zaklepanja in sistemskega ključa določi uporabnik	
opis - tip	previjalna mizica z oblažinjnim pultom in odprto omarico pod pultom	
dimenzije (V / Š / G)	105 / 120 / 80 cm	
zunanost / notranost	ultrapas 20mm, zaključki ABS nalimki deb. 1,0mm, police - iveral 20mm, zaključki ABS nalimki deb. 1,0mm	
podnožje omaric	kovinske tipske noge z nastavljivo višino in gumijastimi podstavki	
barva	zunanost, notranost in hrbet - lesni dekor iz izbora proizvajalca (kot npr. Fundermax)	

GUŽIČ TRPLAN ARHITEKTI Gužič Trplan arhitekti d.o.o., Ciril-Metodov trg 15, 1000 Ljubljana, tel: 012321386, fax:012321387		
Naziv objekta:	ZD Grosuplje - nadzidava	
Vsebina risbe:	Sheme in detajli notranje opreme	Merilo: M 1:10
Datum:	Marec 2026	Številka lista: Sh.5b

	Oznaka:	0p.og.1
	Tip:	ogledalo v sanitarijah osebje
	Pozicija:	1. nad. in 2. nad. sanitarije osebje
	Št. kos.:	6

*splošno	* Izdelava, dobava in montaža ogledala , po shemah in detajlih arhitekta. Izdelano iz: * Širina ogledala mora biti enaka dolžini linijske luči nad ogledalom - izmera na mestu!
opis - tip	ogledalo deb.4mm, na nosilni podlagi deb. 10mm rob podlage barvan belo dim (v / š / d):800 / 588 / 4 mm

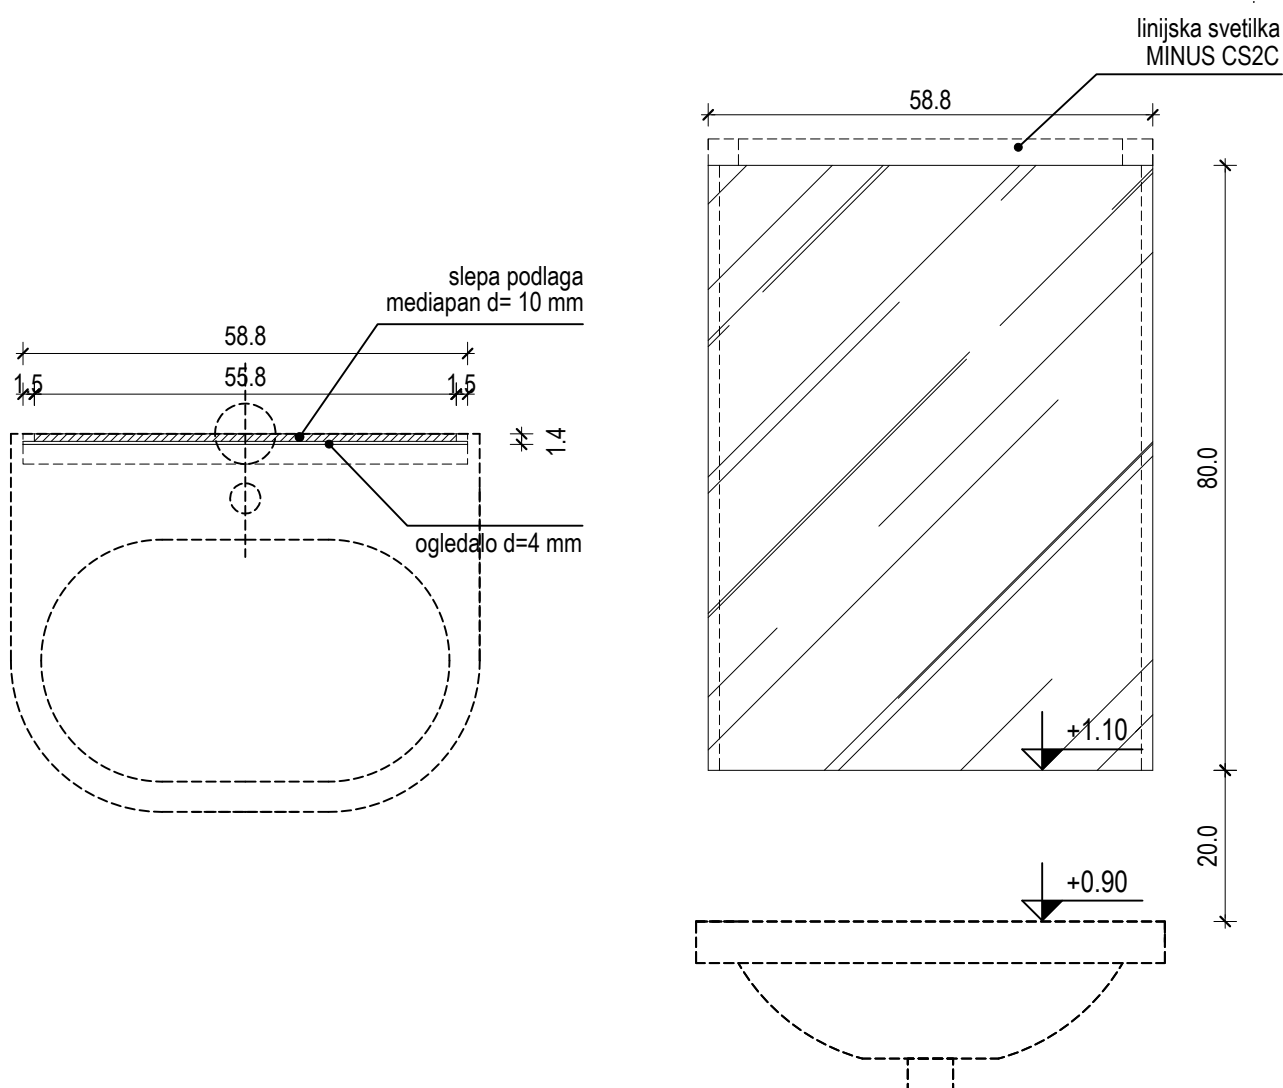


GUŽIČ TRPLAN ARHITEKTI

Gužič Trplan arhitekti d.o.o., Ciril-Metodov trg 15, 1000 Ljubljana, tel: 012321386, fax:012321387

Naziv objekta:	ZD Grosuplje - nadzidava	
Vsebina risbe:	Sheme in detajli notranje opreme	Merilo: M 1:10
Datum:	Marec 2026	Številka lista: Sh.6a

	Oznaka:	0p.og.2
	Tip:	ogledalo v sanitarijah obiskovalci
	Pozicija:	2. nad. sanitarije obiskovalci
	Št. kos.:	2

*splošno	* Izdelava, dobava in montaža ogledala , po shemah in detajlih arhitekta. Izdelano iz: * Širina ogledala mora biti enaka dolžini linijske luči nad ogledalom - izmera na mestu!
opis - tip	ogledalo deb.4mm, z vidnim okvirjem iz prašno barvanega alu kotnika 25/25/2.0mm, slepa podlaga iverna plošča 18mm prašno barvano, strukturna barva, enako kot luč (bela ali srebrna) dim (v / š / d):800 / 588 / 4 mm (25mm)

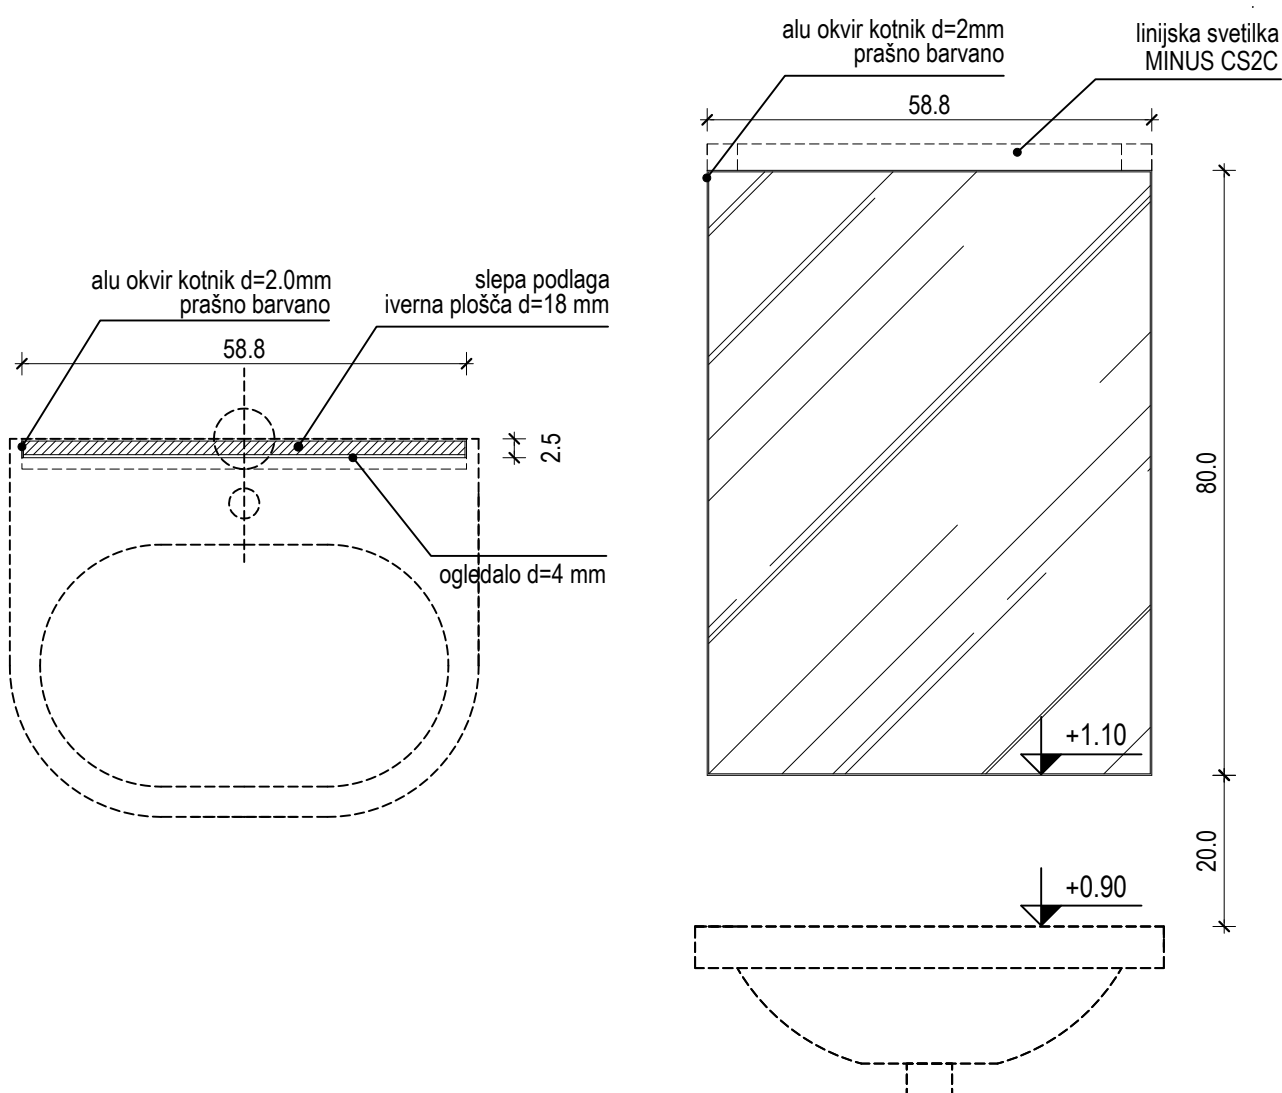


GUŽIČ TRPLAN ARHITEKTI

Gužič Trplan arhitekti d.o.o., Ciril-Metodov trg 15, 1000 Ljubljana, tel: 012321386, fax:012321387

Naziv objekta:	ZD Grosuplje - nadzidava	
Vsebina risbe:	Sheme in detajli notranje opreme	Merilo: M 1:10
Datum:	Marec 2026	Številka lista: Sh.6b

	Oznaka:	Op.og.3
	Tip:	ogledalo v sestrskih prostorih in ordinacijah
	Pozicija:	2. nad. sestrski prostori
	Št. kos.:	12

*splošno	* Izdelava, dobava in montaža ogledala , po shemah in detajlih arhitekta. Izdelano iz: * Širina ogledala mora biti enaka dolžini linijske luči nad ogledalom - izmera na mestu!
opis - tip	ogledalo deb.4mm, z vidnim okvirjem iz prašno barvanega alu kotnika 25/25/2.0mm, slepa podlaga iverna plošča 18mm prašno barvano, strukturna barva, enako kot luč (bela ali srebrna) dim (v / š / d):800 / 450 do 500 / 4 mm (25mm)

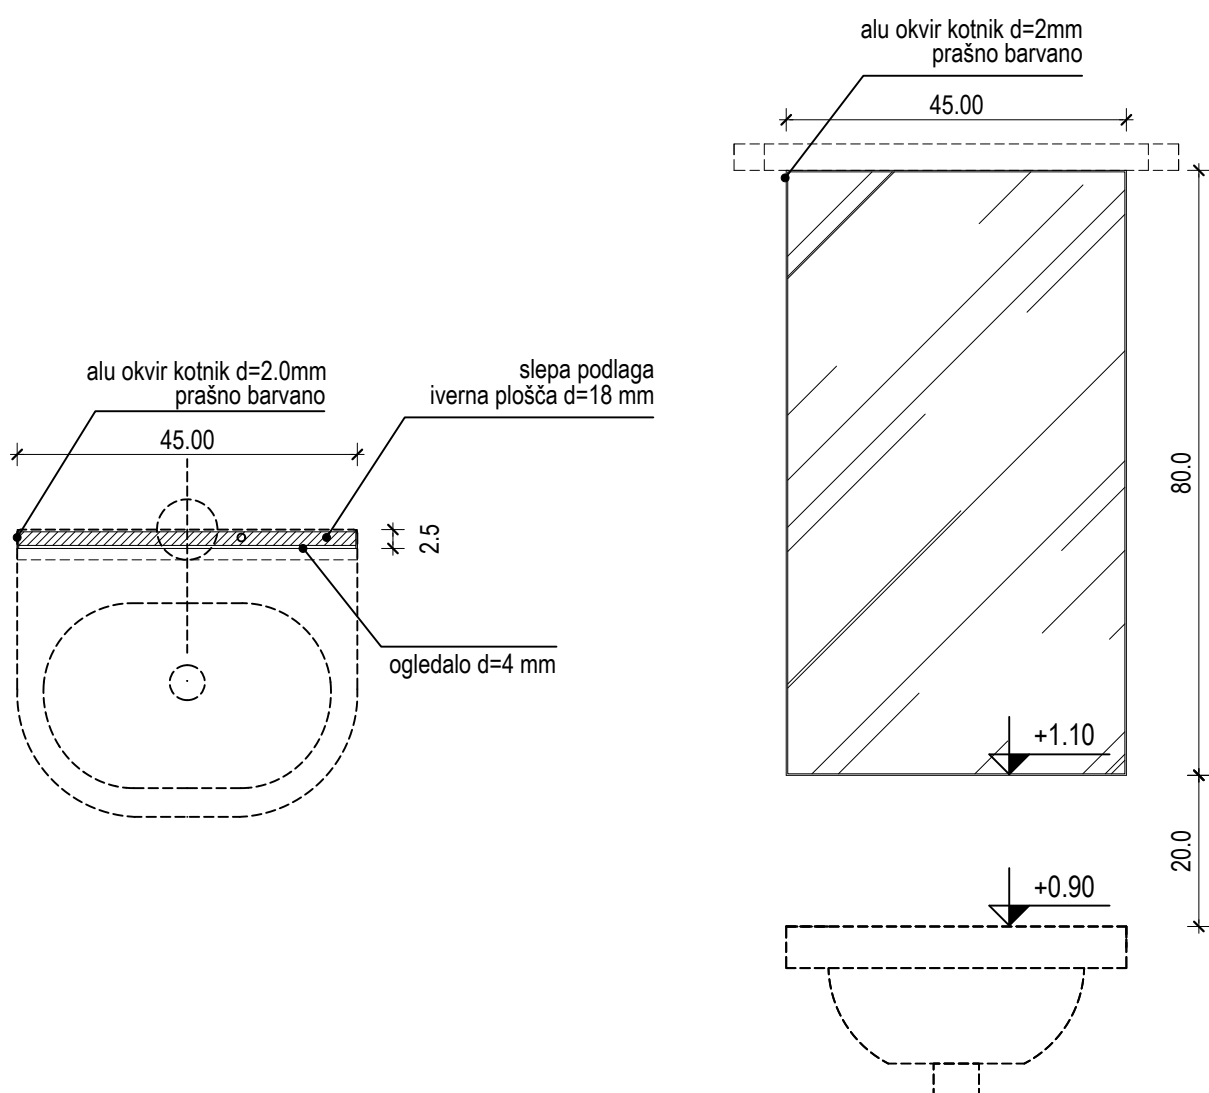

GUŽIČ TRPLAN ARHITEKTI

Gužič Trplan arhitekti d.o.o., Ciril-Metodov trg 15, 1000 Ljubljana, tel: 012321386, fax:012321387


Naziv objekta:	ZD Grosuplje - nadzidava	
Vsebina risbe:	Sheme in detajli notranje opreme	Merilo: M 1:10
Datum:	Marec 2026	Številka lista: Sh.6c

	Oznaka:	Kl.1
	Tip:	garderobna klop
	Pozicija:	2. nad. garderobe
	Št. kos.:	3



*splošno	* dobavitelj dostavi vse vzorce pohištva, blaga in barv pred naročilom v potrditev investitorju projektantu ! * v primeru nejasnosti pri šifrah produktov proizvajalca je potrebno preveriti pravilnost naročila v slikovnem gradivu shem in pri projektantu! * vsi vidni zvari brušeni in kitani!
----------	--

opis - tip	klop s kovinskim podnožjem iz Fe cevi , sedišče ultrapas (npr. FunderMax) na iverni plošči 20mm z ABS nalimki
dim (V / Š / G)	45 / 80 / 45 cm
sedišče	ultrapas - lesni ali enobarvni dekor - podlaga iverna plošča 20mm , zaključki ABS nalimki 1,5mm
podkonstrukcija	Fe cevi 25 / 25 / 3 mm, prašno barvano
barva	podnožje prašno barvano, ultrapas in ABS nalimki iste barve, izbor iz barvnega dekorja proizvajalca (npr. FunderMax)

FRONTALNI POGLED

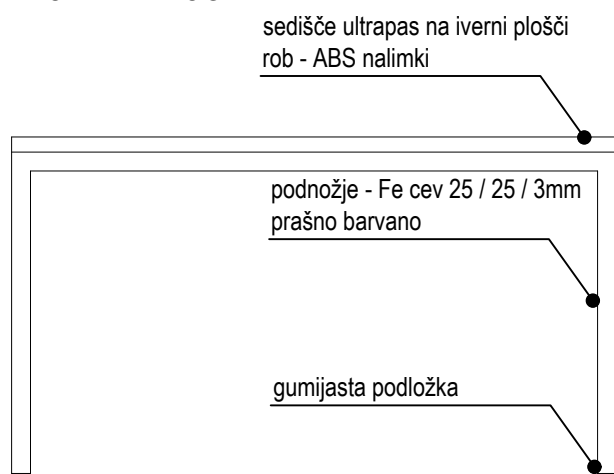

PREREZ

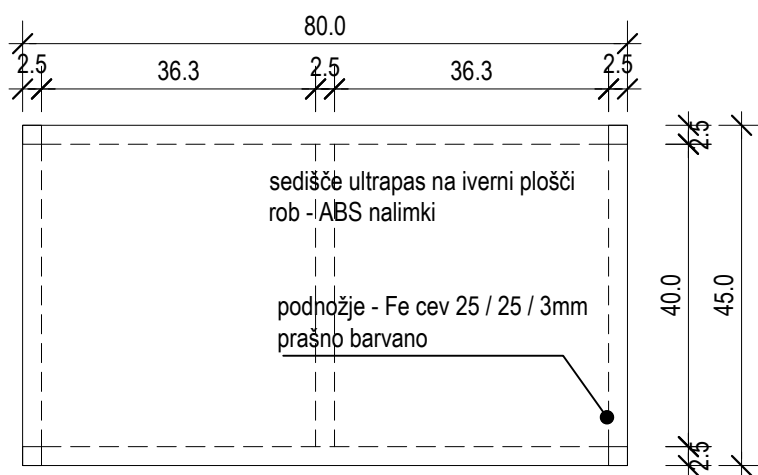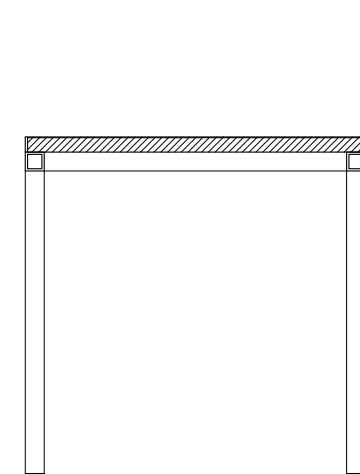


TLORIS

GUŽIČ TRPLAN ARHITEKTI



Gužič Trplan arhitekti d.o.o., Ciril-Metodov trg 15, 1000 Ljubljana, tel: 012321386, fax: 012321387

Naziv objekta:	ZD Grosuplje - nadzidava	
Vsebina risbe:	Sheme in detajli notranje opreme	Merilo: M 1:10
Datum:	Marec 2026	Številka lista: Sh.7

FRONTALNI POGLED

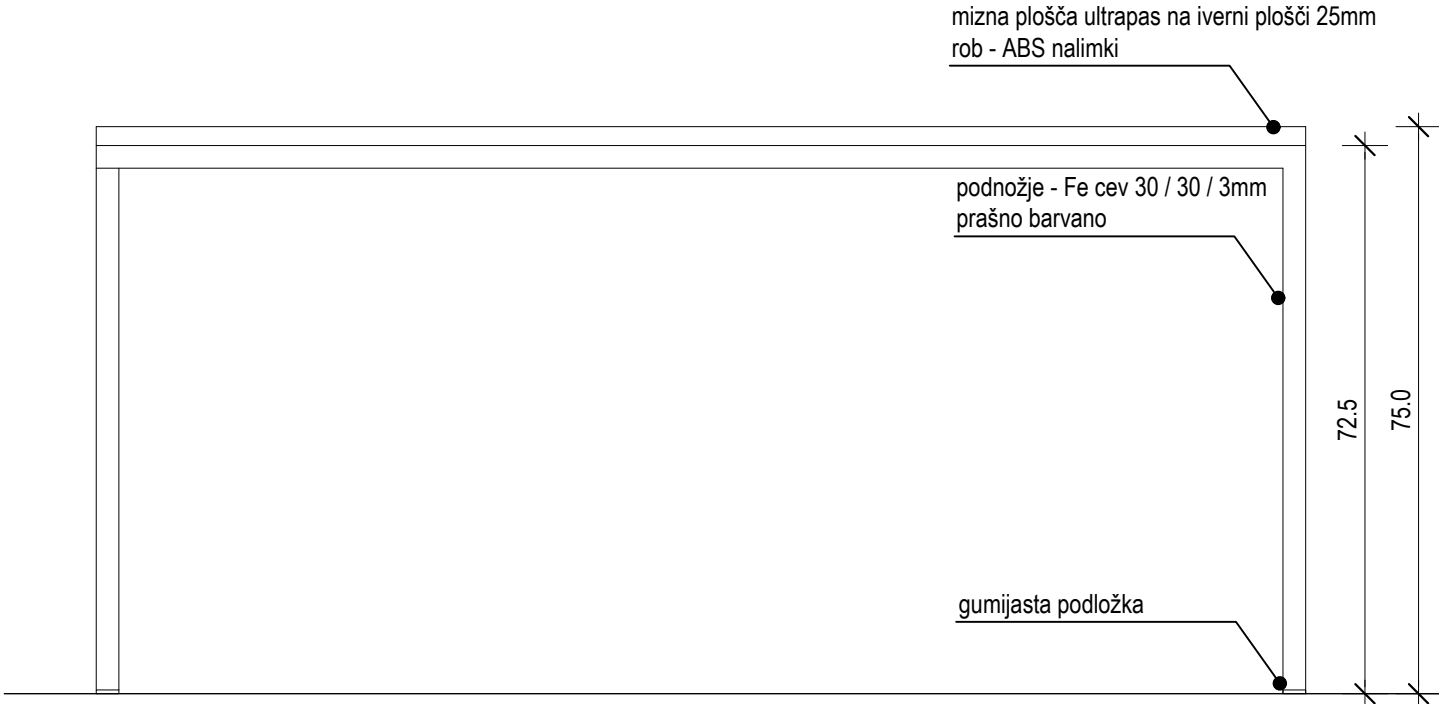

PREREZ

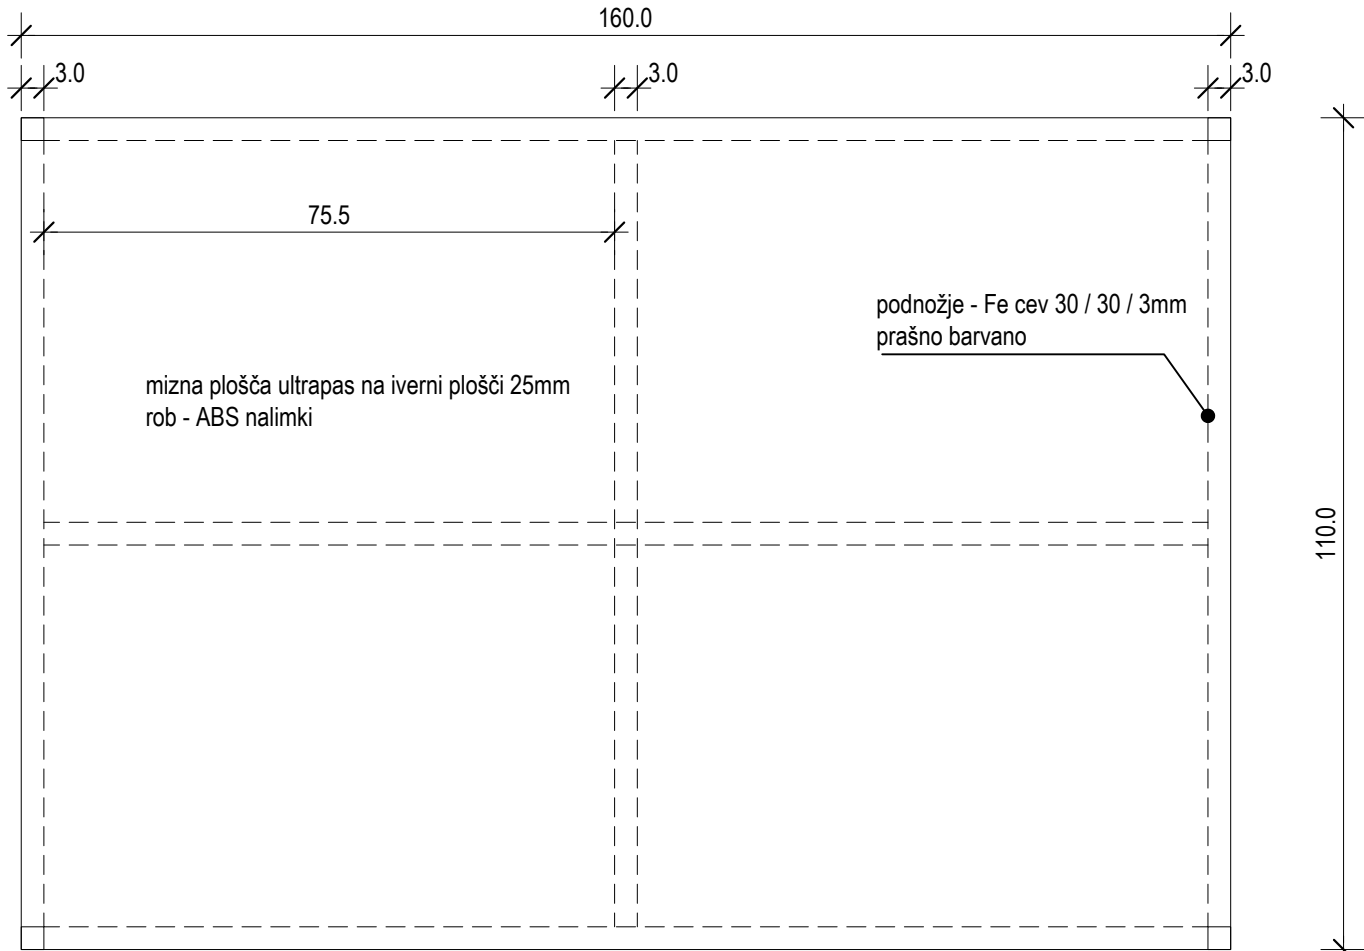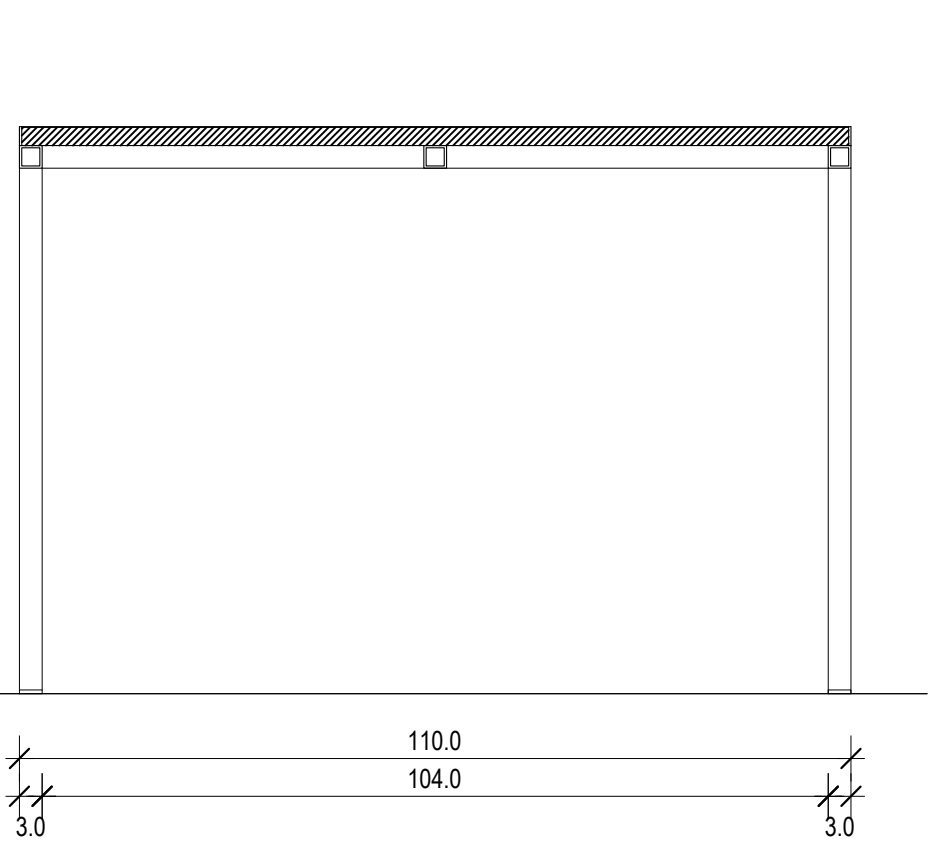

TLORIS

	Oznaka:	M.1
	Tip:	jedilna miza
	Pozicija:	2. nad. čajna kuhinja
	Št. kos.:	2

*splošno	* dobavitelj dostavi vse vzorce pohištva, blaga in barv pred naročilom v potrditev investitorju projektantu ! * v primeru nejasnosti pri šifrah produktov proizvajalca je potrebno preveriti pravilnost naročila v slikovnem gradivu shem in pri projektantu! * vsi vidni zvari brušeni in kitani!
----------	--

opis - tip	miza s kovinskim podnožjem iz Fe cevi, mizna ploskev ultrapas (npr. FunderMax) na iverni plošči 25mm z ABS nalimki
dim (V / Š / G)	75 / 160 / 110 cm
mizna ploskev	ultrapas - enobarvni dekor - podlaga iverna plošča 25mm, zaključki ABS nalimki 1,5mm
podkonstrukcija	Fe cevi 30 / 30 / 3 mm, prašno barvano
barva	podnožje prašno barvano, ultrapas in ABS nalimki iste barve, izbor iz barvnega dekorja proizvajalca (npr. FunderMax)




GUŽIČ TRPLAN ARHITEKTI Gužič Trplan arhitekti d.o.o., Ciril-Metodov trg 15, 1000 Ljubljana, tel: 012321386, fax:012321387		
Naziv objekta:	ZD Grosuplje - nadzidava	
Vsebina risbe:	Sheme in detajli notranje opreme	Merilo: M 1:10
Datum:	Marec 2026	Številka lista: Sh.8

	Oznaka:	M.2
	Tip:	miza
	Pozicija:	1. nad. ordinacija
	Št. kos.:	2

*splošno	* dobavitelj dostavi vse vzorce pohištva, blaga in barv pred naročilom v potrditev investitorju projektantu ! * v primeru nejasnosti pri šifrah produktov proizvajalca je potrebno preveriti pravilnost naročila v slikovnem gradivu shem in pri projektantu! * vsi vidni zvari brušeni in kitani!
----------	--

opis - tip	miza s kovinskim podnožjem iz Fe cevi, mizna ploskev ultrapas (npr. FunderMax) na iverni plošči 25mm z ABS nalimki
dim (V / Š / G)	75 / 120 / 80 cm
mizna ploskev	ultrapas - enobarvni dekor - podlaga iverna plošča 25mm, zaključki ABS nalimki 1,5mm
podkonstrukcija	Fe cevi 30 / 30 / 3 mm, prašno barvano
barva	podnožje prašno barvano, ultrapas in ABS nalimki iste barve, izbor iz barvnega dekorja proizvajalca (npr. FunderMax)

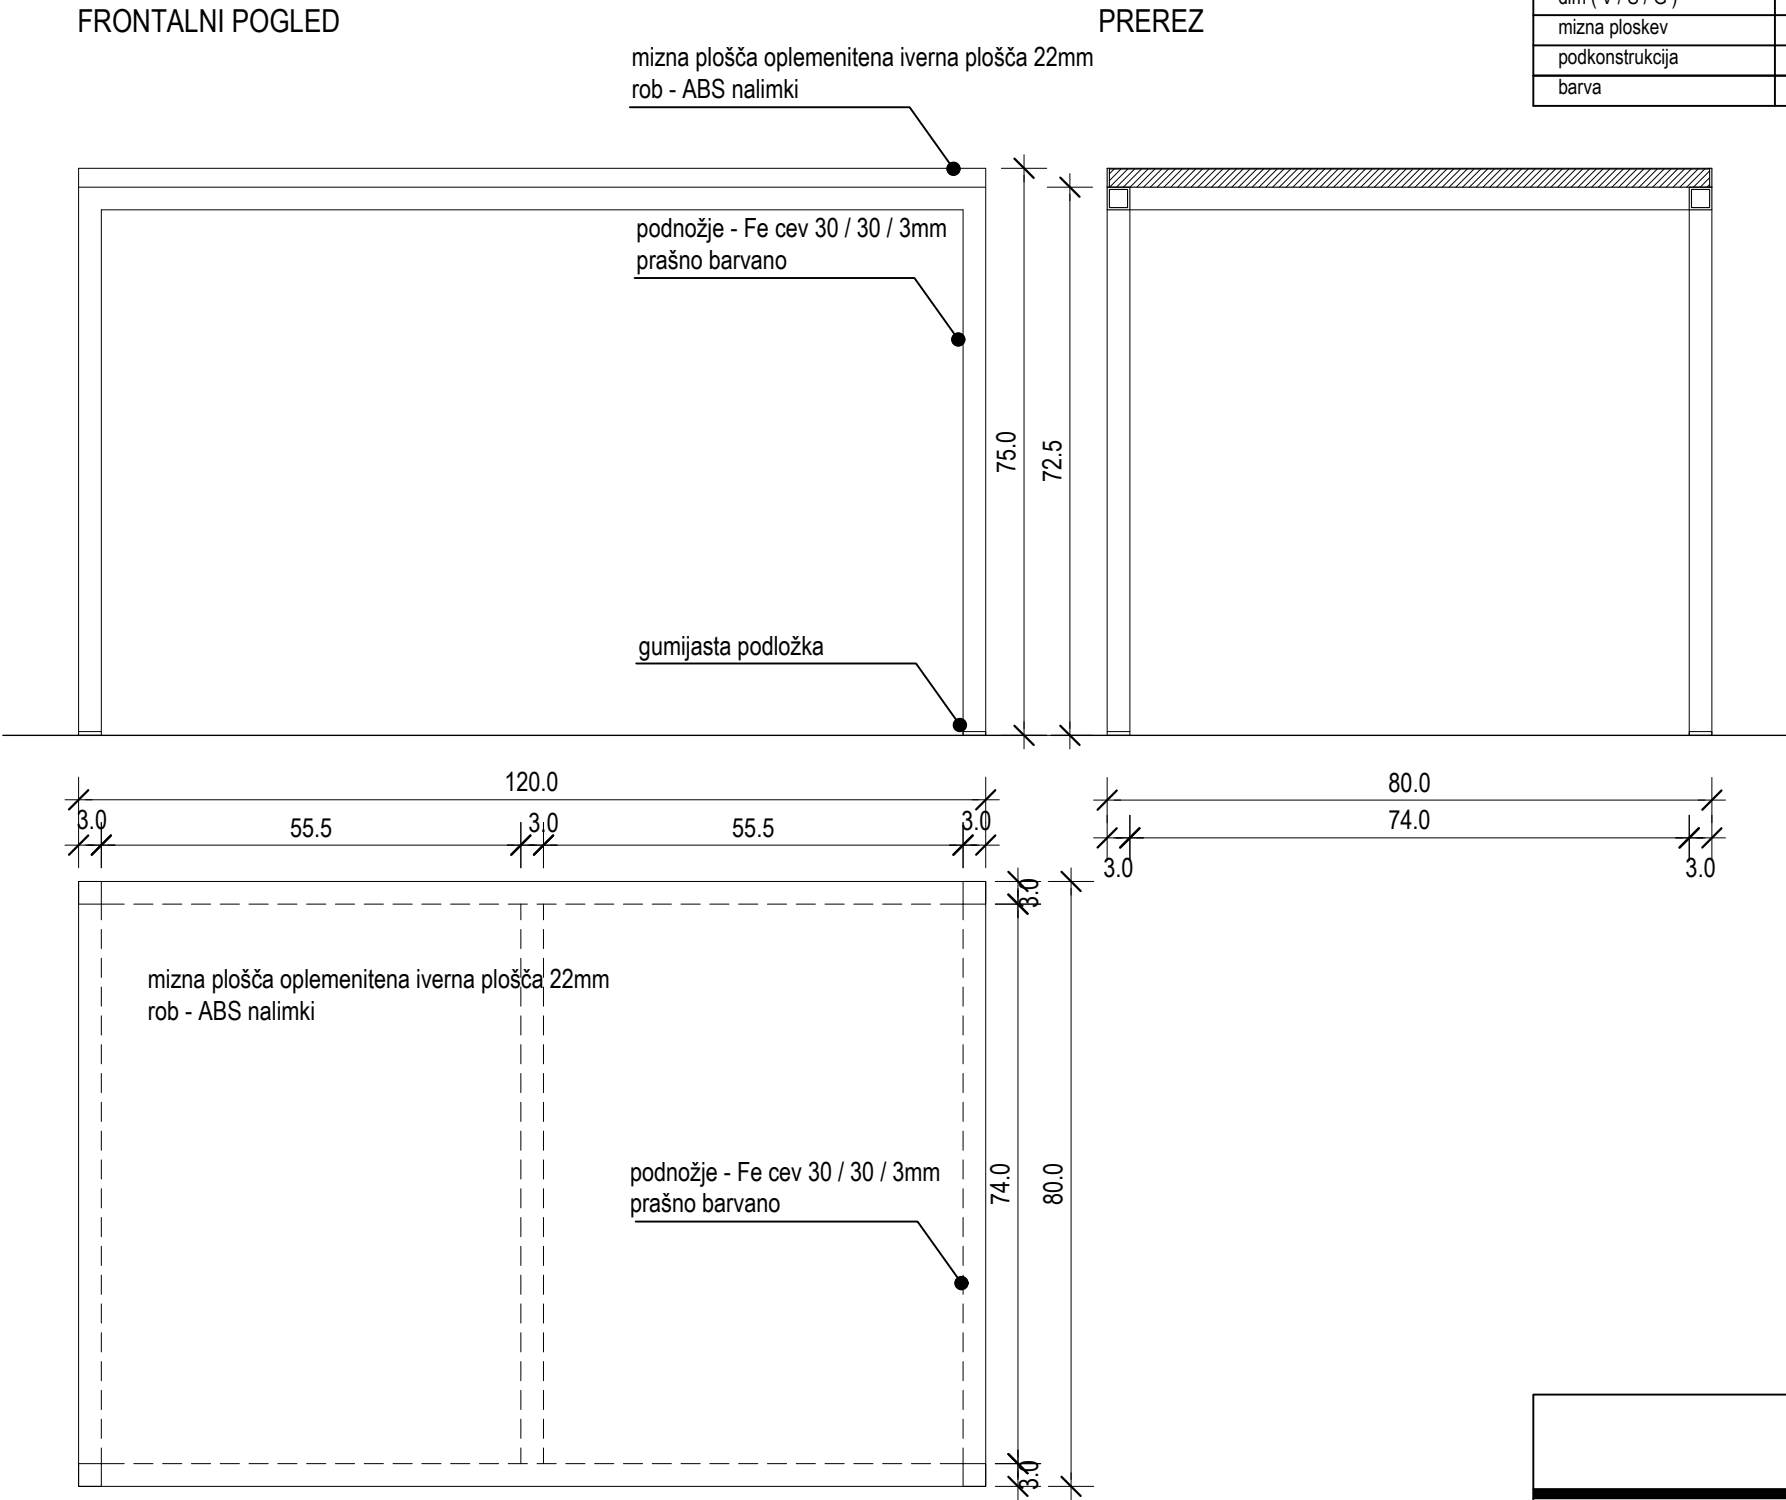

GUŽIČ TRPLAN ARHITEKTI Gužič Trplan arhitekti d.o.o., Ciril-Metodov trg 15, 1000 Ljubljana, tel: 012321386, fax:012321387		
Naziv objekta:	ZD Grosuplje - nadzidava	
Vsebina risbe:	Sheme in detajli notranje opreme	Merilo: M 1:10
Datum:	Marec 2026	Številka lista: Sh.9

Kl.5a



KI.5a




*splošno	* dobavitelj dostavi vse vzorce pohištva, blega in barv pred naročilom v potrditev investitorju projektantu! * v primeru nejasnosti pri šifrah produktov proizvajalca je potrebno preveriti pravilnost naročila v slikovnem gradivu shem in pri projektantu! * vsi vidni vzori brušeni in kitani!	
opis - tip	klop z nogami iz lesenih masiv fi 45 mm, sedišče ultrapas (npr. FunderMax) na iverni plošči 20mm z ABS nalimki	
dim (V / Š / G)	Kl.5a	81 / 305 / 51 cm
dim (V / Š / G)	Kl.5b	81 / 305 / 51 cm
sedišče	ultrapas - lesni ali enobarvni dekor - podlaga iverna plošča 20mm , zaključki ABS nalimki 1,5mm	
podkonstrukcija	noge iz lesne masive fi 45 mm Fe pirobilci za pritrditve lesene noge fi 10 mm in 20 / 20 mm, nastavek za nogo fi 45 mm, prašno barvano	
barva	podnožje prašno barvano , ultrapas in ABS nalimki iste barve , izbor iz barvnega dekorja proizvajalca (npr. FunderMax)	

GUŽIČ TRPLAN ARHITEKT

Naziv objekta:	ZD Grosuplje - nadzidava		
Vsebina risbe:	Sheme in detajli notranje opreme	Merilo:	M 1:10
Datum:	Marec 2026	Številka lista:	Sh. 10a


POGLED

Kl.5c

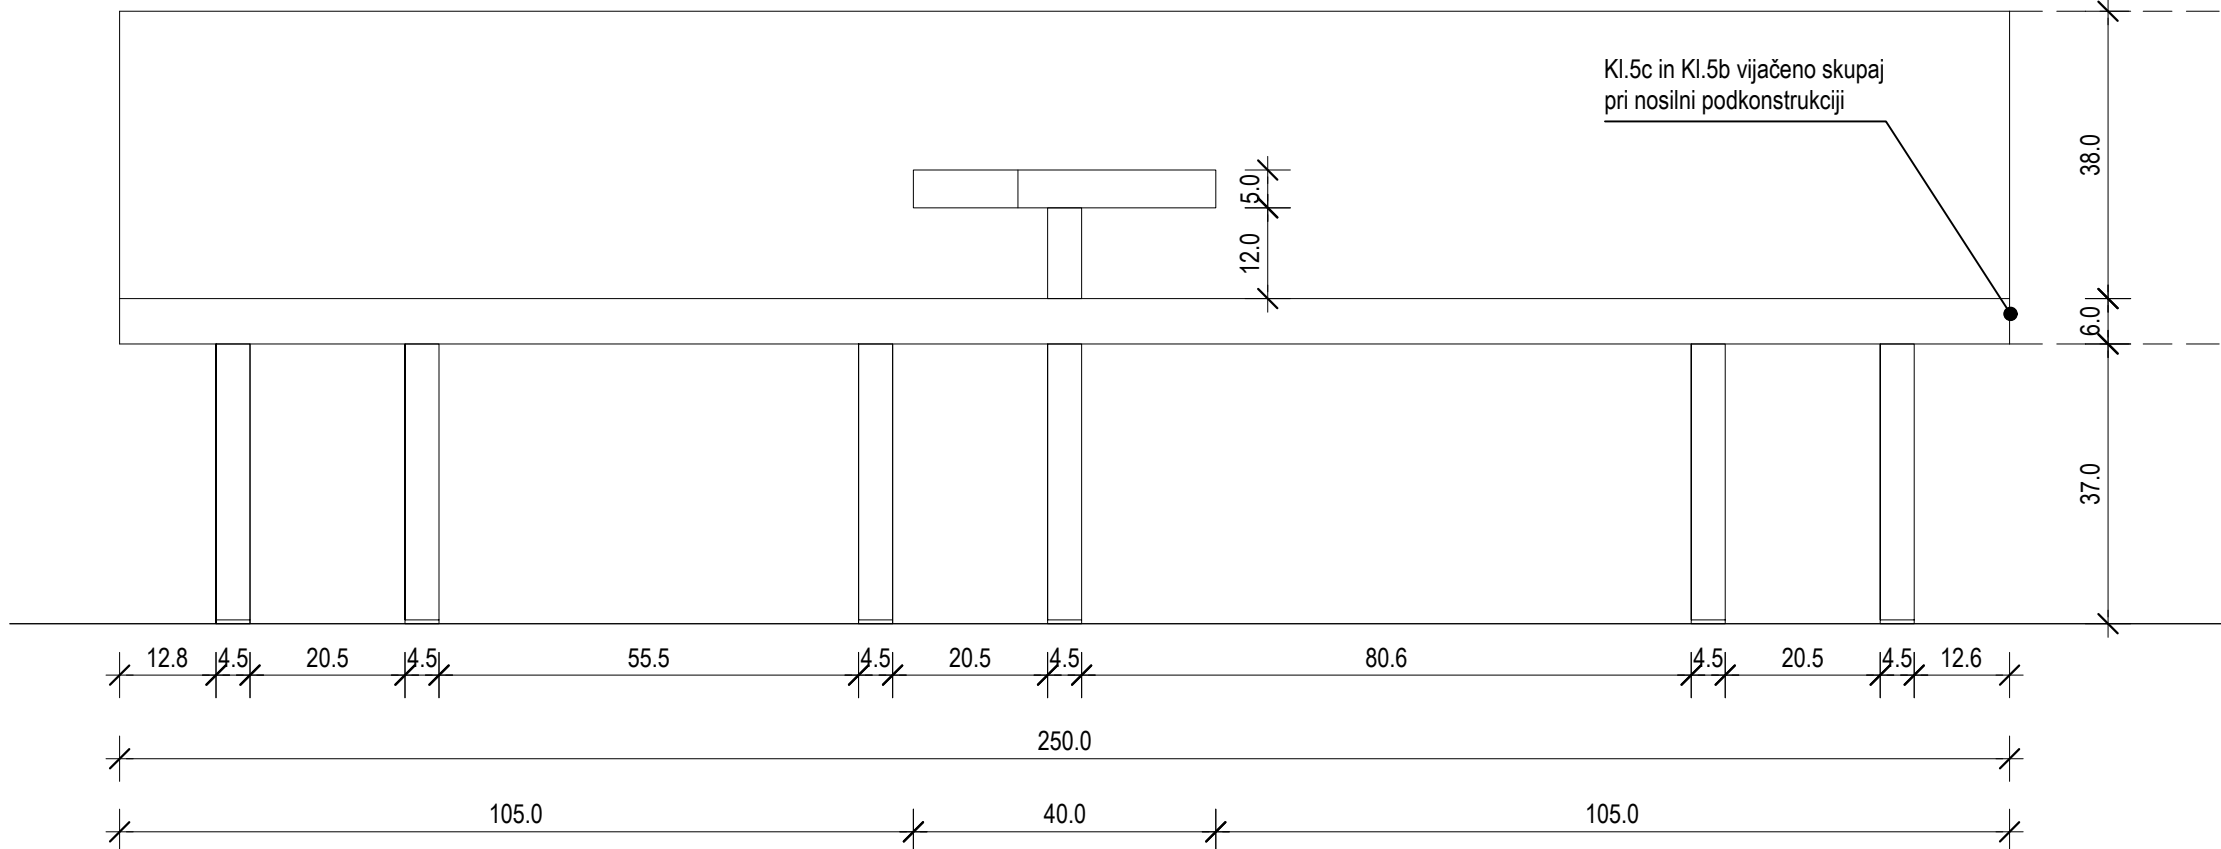


TLORIS


Kl.5c

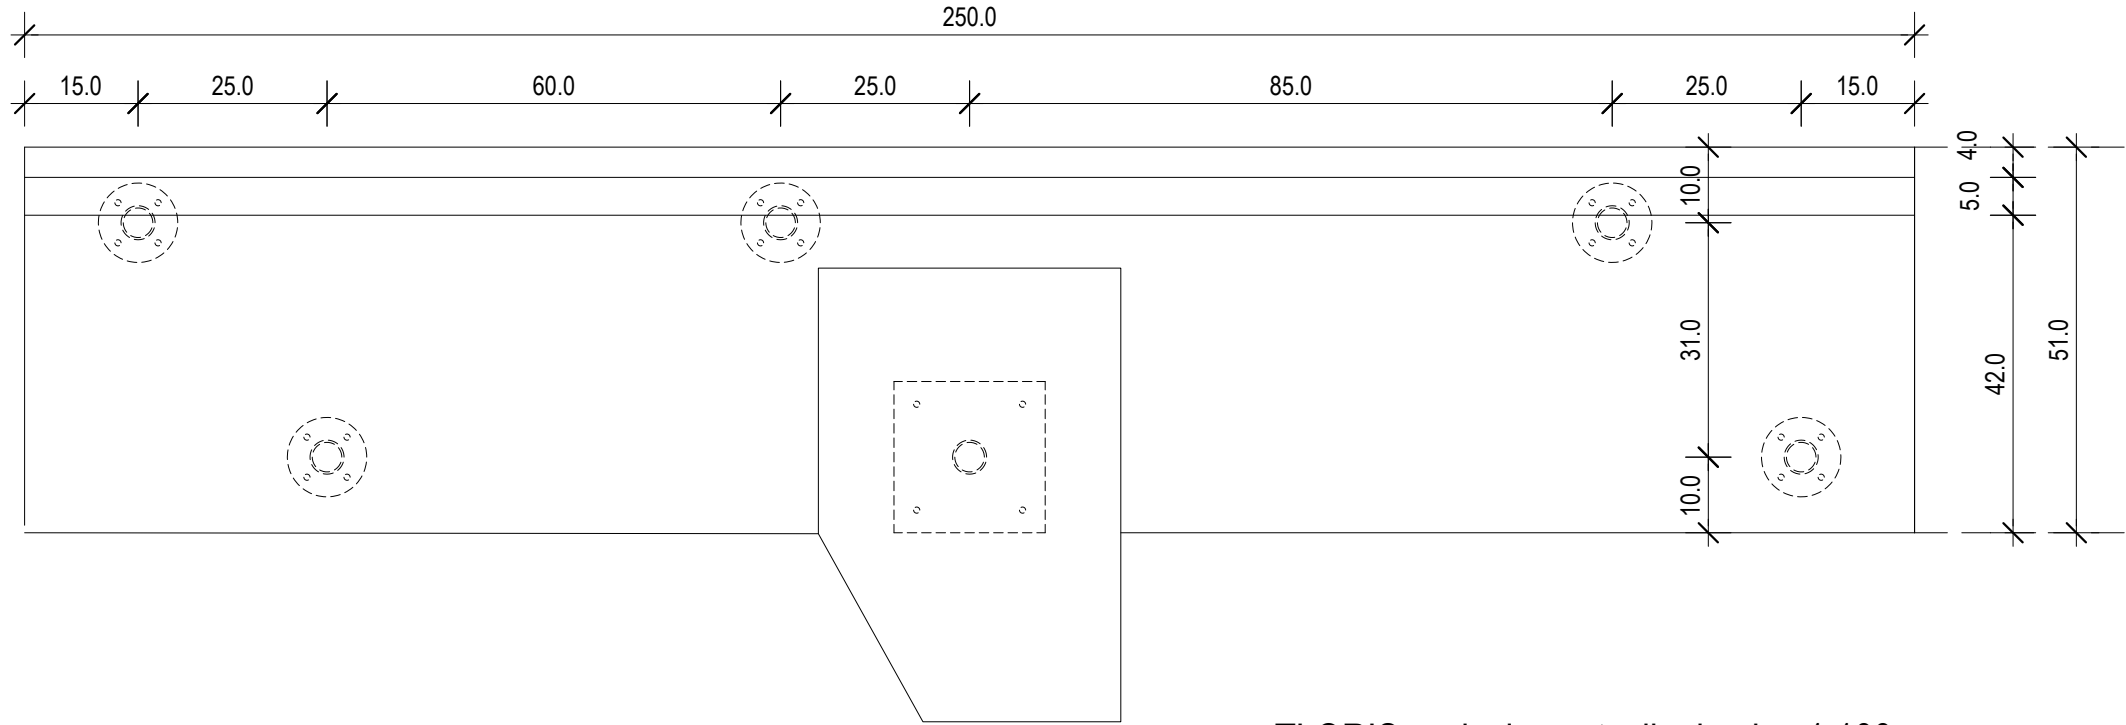


TLORIS - princip sestavljanja niza 1:100

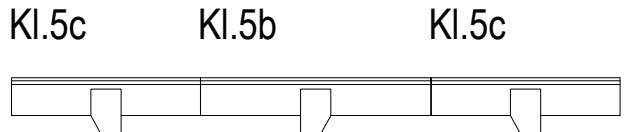

PREREZ - klop in mizica

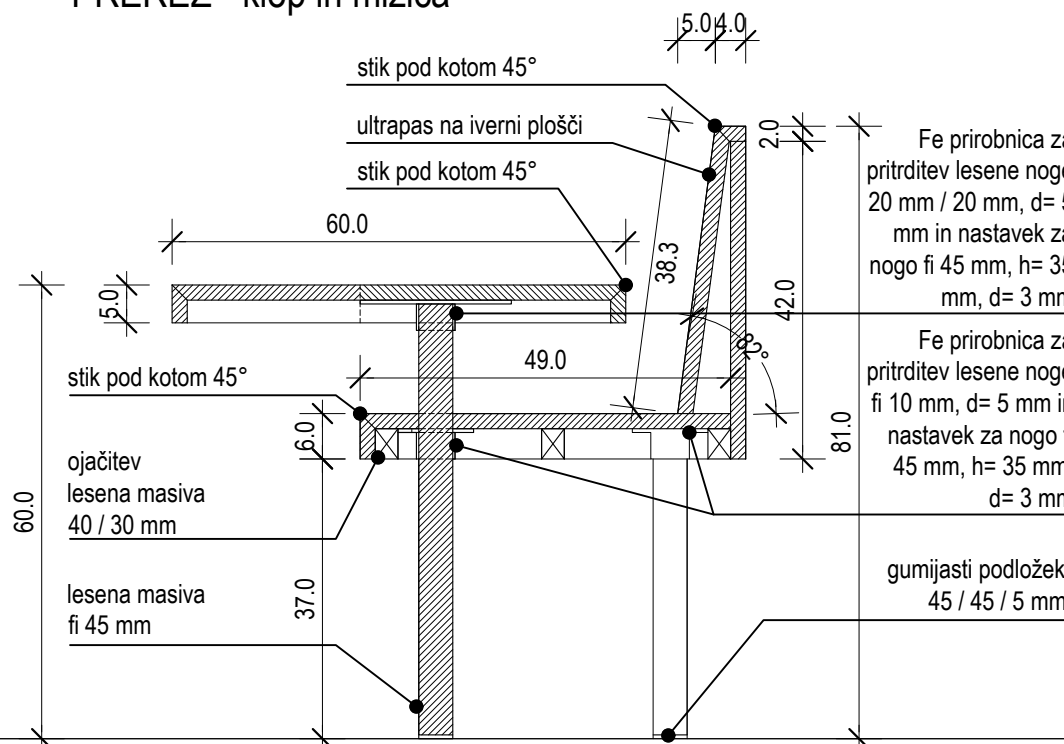


PREREZ - klop

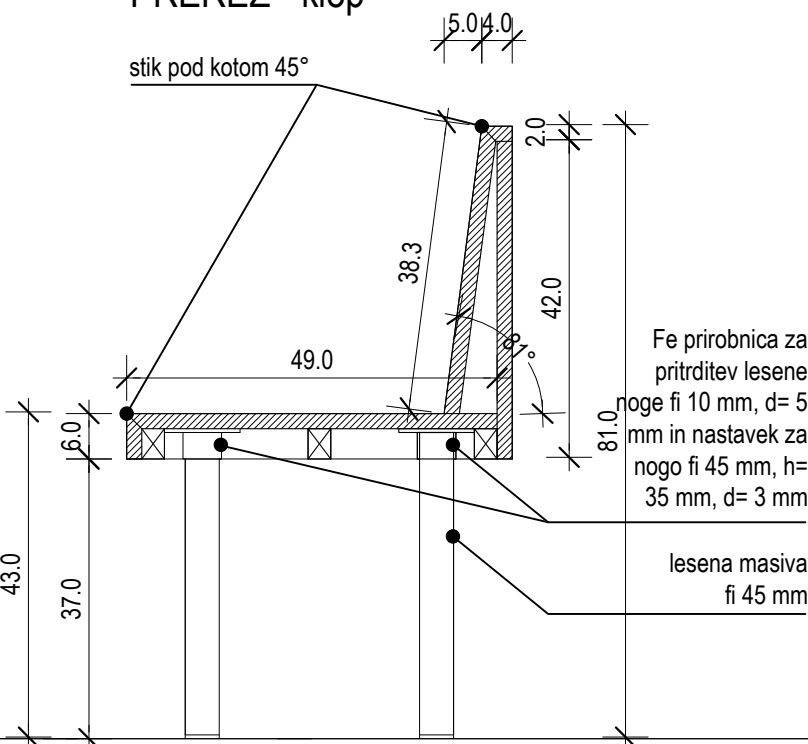

DETAJL - PREREZ - klop in mizica

1:5

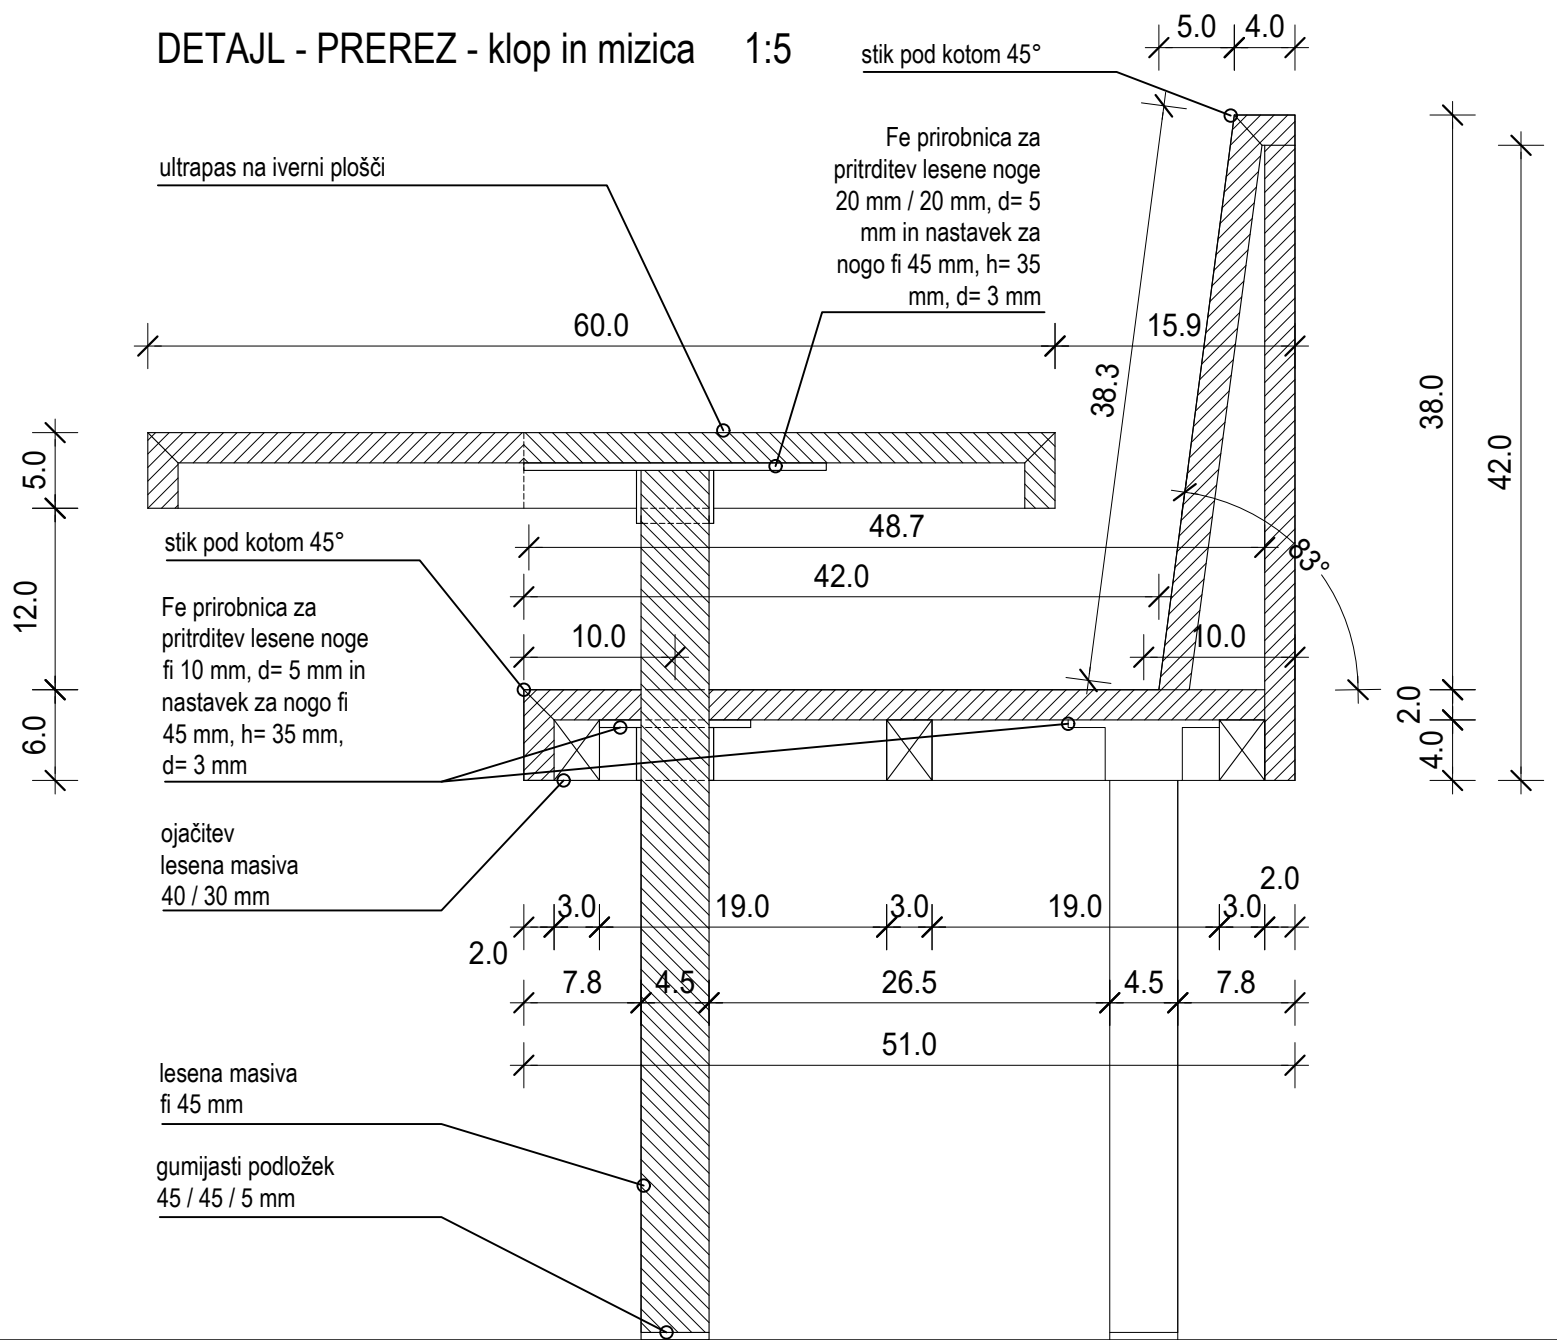

Oznaka: Kl.5c

Tip: klop

Pozicija: 1. nad.
čakalnica

Št. kos.: 3

*splošno	* dobavitelj dostavi vse vzorce pohištva, blaga in barv pred naročilom v potrditev investitorju projektantu ! * v primeru nejasnosti pri šifrah produktov proizvajalca je potrebno preveriti pravilnost naročila v slikovnem gradivu shem in pri projektantu! * vsi vidni zvari brušeni in kitani!	
opis - tip	klop z nogami iz lesenih masiv fi 45 mm, sedišče ultrapas (npr. FunderMax) na iverni plošči 20mm z ABS nalimki	
dim (V / S / G)	81 / 250 / 51 cm	
sedišče	ultrapas - lesni ali enobarvni dekor - podlaga iverna plošča 20mm , zaključki ABS nalimki 1,5mm	
podkonstrukcija	noge iz lesene masive fi 45 mm Fe prirobnici za pritrditev lesene noge fi 10 mm in 20 / 20 mm, nastavek za nogo fi 45 mm, prašno barvano	
barva	podnožje prašno barvano , ultrapas in ABS nalimki iste barve , izbor iz barvnega dekorja proizvajalca (npr. FunderMax)	


GUŽIČ TRPLAN ARHITEKTI

Gužič Trplan arhitekti d.o.o., Ciril-Metodov trg 15, 1000 Ljubljana, tel: 012321386, fax: 012321387


Naziv objekta:	ZD Grosuplje - nadzidava	
Vsebina risbe:	Sheme in detajli notranje opreme	Merilo: M 1:10
Datum:	Marec 2026	Številka lista: Sh.10b

		Oznaka:	Kl.6
		Tip:	klop
		Pozicija:	1. nad. čakalnica
		Št. kos.:	1
*splošno	* dobavitelj dostavi vse vzorce pohištva, blaga in barv pred naročilom v potrditev investitorju projektantu ! * v primeru nejasnosti pri šifrah produktov proizvajalca je potrebno preveriti pravilnost naročila v slikovnem gradivu shem in pri projektantu! * vsi vidni zvari brušeni in kitani!		
opis - tip	klop z nogami iz lesenih masiv fi 45 mm, sedišče ultrapas (npr. FunderMax) na iverni plošči 20mm z ABS nalimki		
dim (V / Š / G)	81 / 150 / 51 cm		
sedišče	ultrapas - lesni ali enobarvni dekor - podlaga iverna plošča 20mm , zaključki ABS nalimki 1,5mm		
podkonstrukcija	noge iz lesene masive fi 45 mm Fe prirobnici za pritrditev lesene noge fi 10 mm in 20 / 20 mm, nastavek za nogo fi 45 mm, prašno barvano		
barva	podnožje prašno barvano , ultrapas in ABS nalimki iste barve , izbor iz barvnega dekorja proizvajalca (npr. FunderMax)		


POGLED
Kl.6

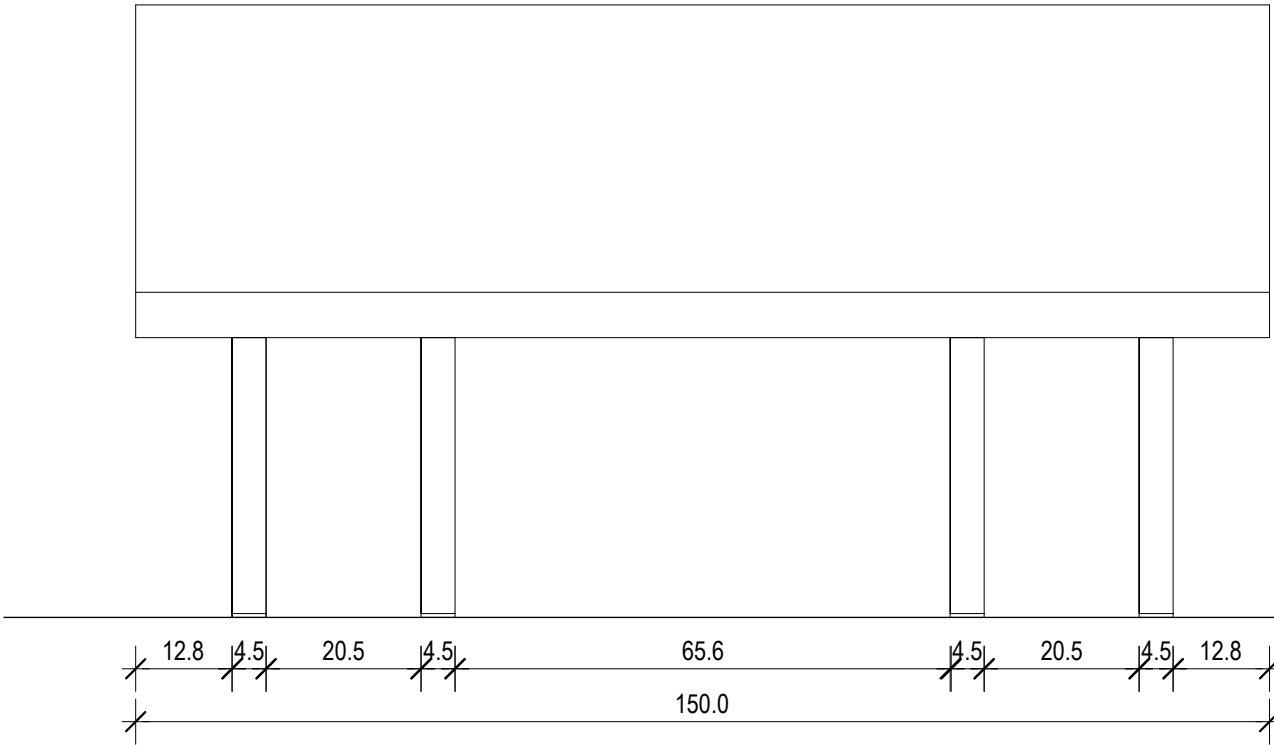


TLORIS

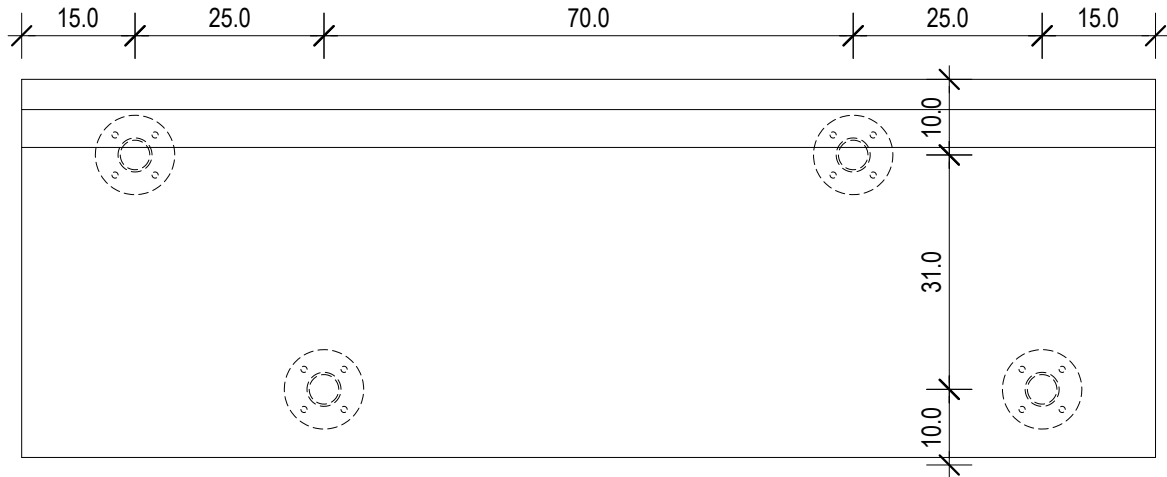


PREREZ - klop

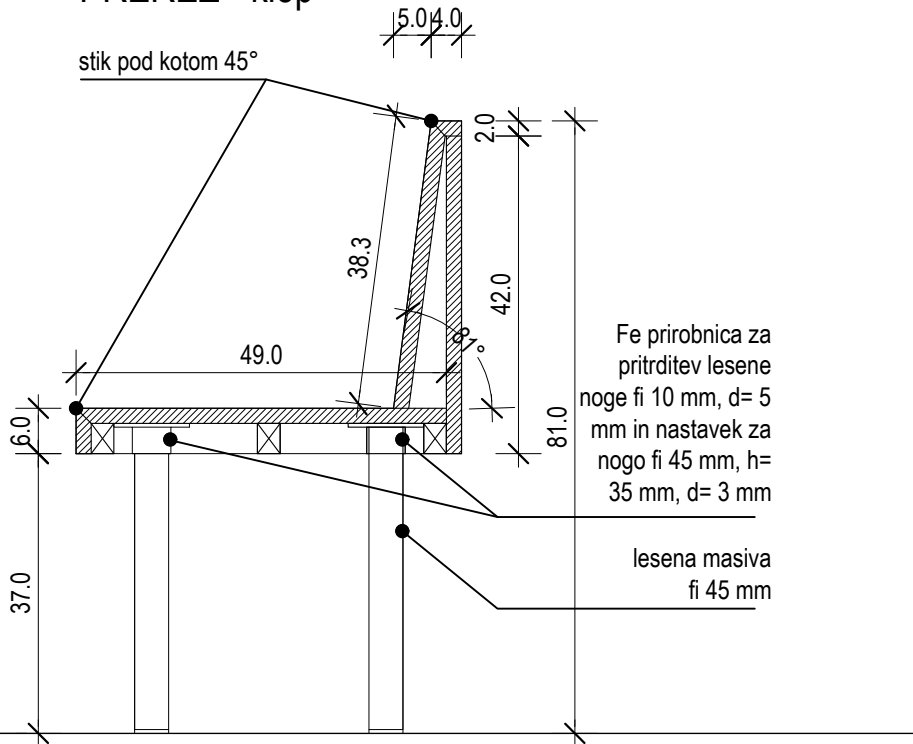


GUŽIČ TRPLAN ARHITEKTI Gužič Trplan arhitekti d.o.o., Ciril-Metodov trg 15, 1000 Ljubljana, tel: 012321386, fax:012321387		
Naziv objekta:	ZD Grosuplje - nadzidava	
Vsebina risbe:	Sheme in detajli notranje opreme	Merilo: M 1:10
Datum:	Marec 2026	Številka lista: Sh.11

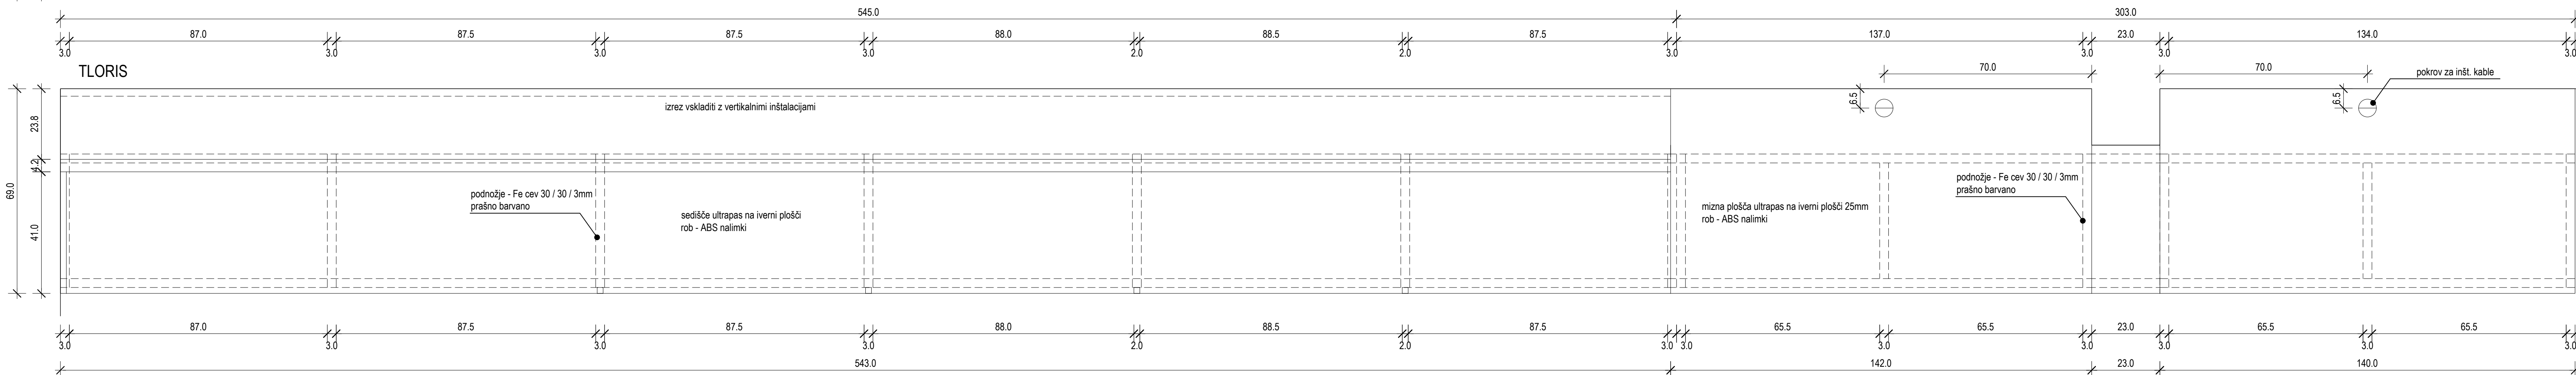

PREREZ

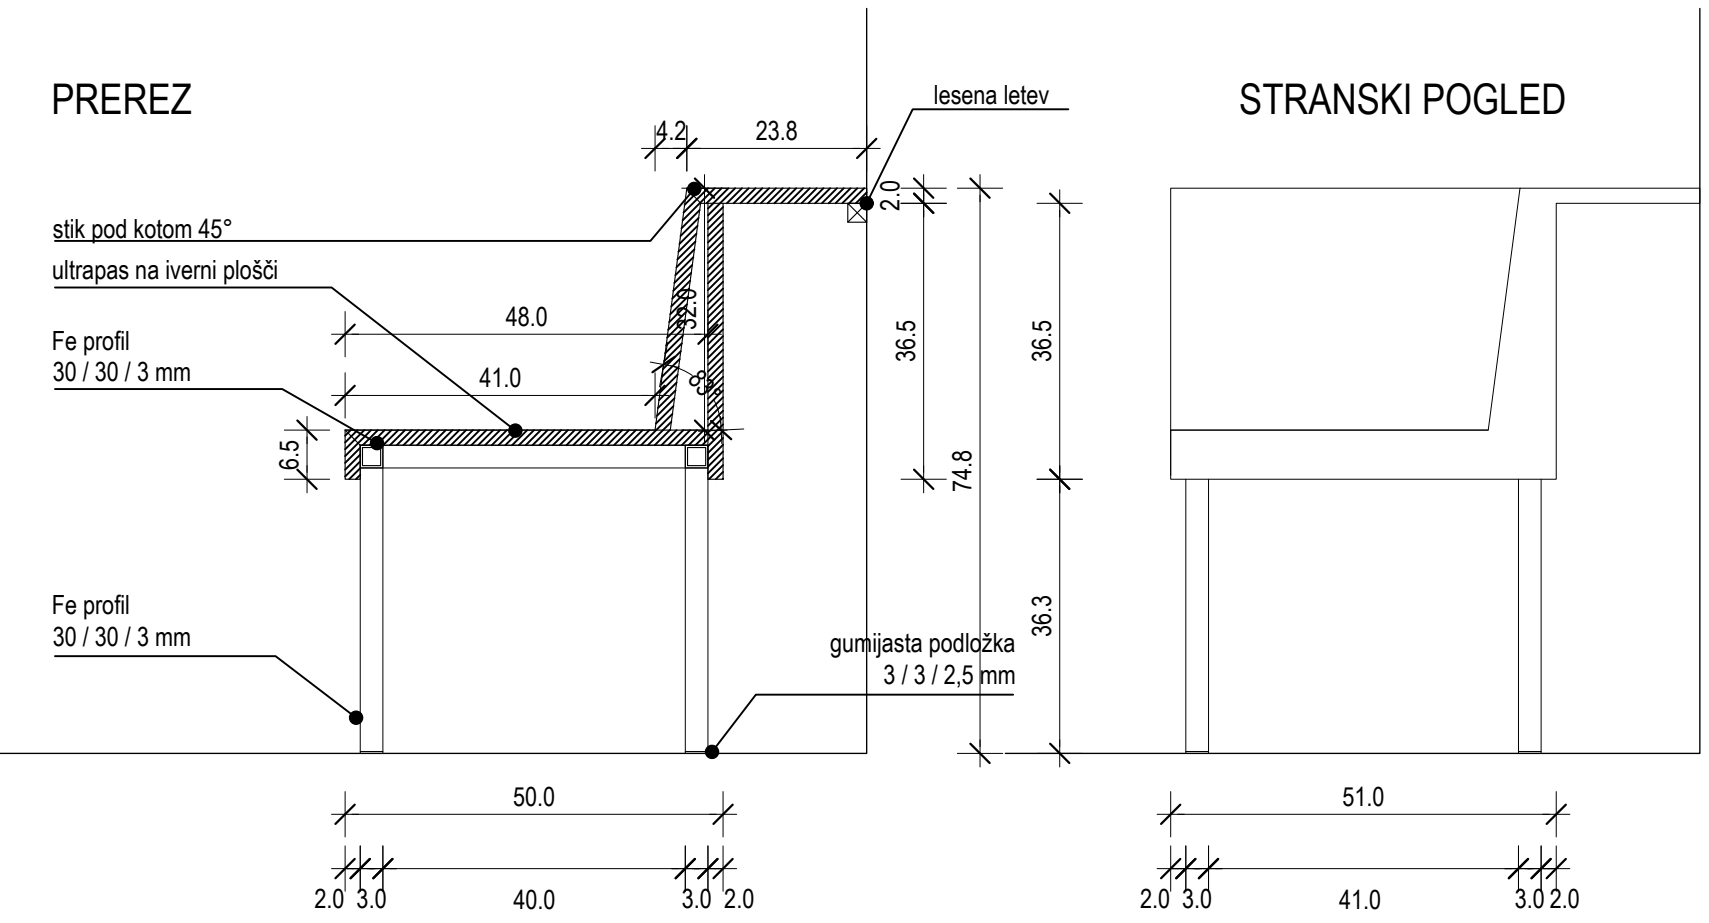

STRANSKI POGLED

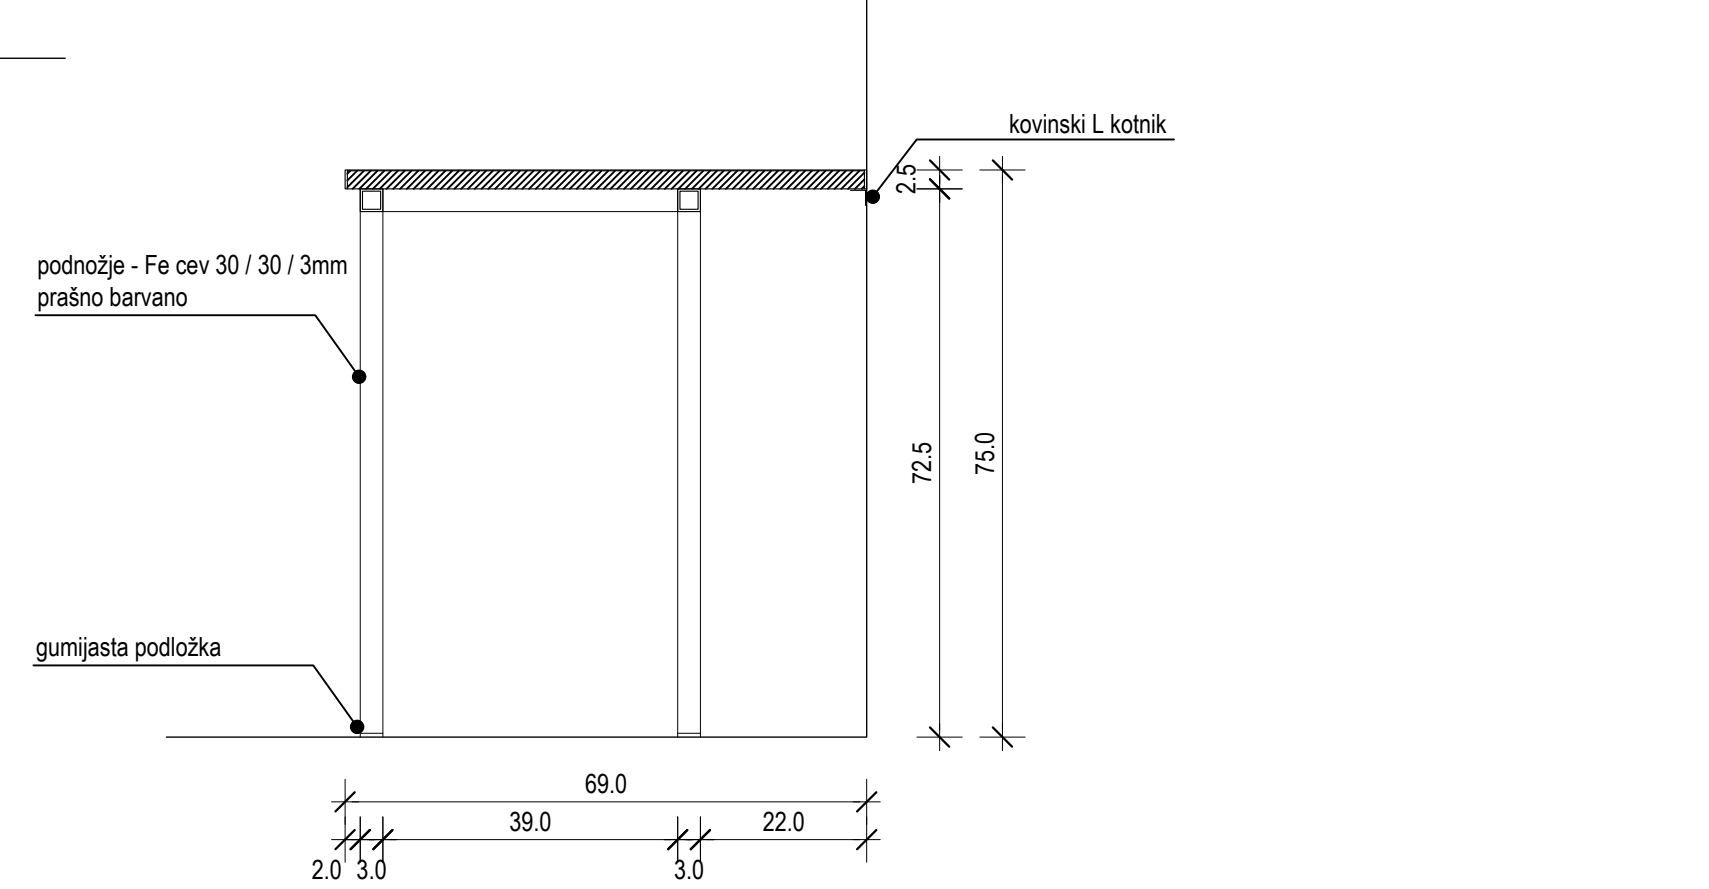

Oznaka:	KI.7 M.3
Tip:	klop, miza
Pozicija:	2. nad. čajna kuhinja
Št. kos.:	1

*splošno	* dobavitelj dostavi vse vzorce pohištva, blaga in barv pred naročilom v potrditev investitorju projektantu ! * v primeru nejasnosti pri šifrah produktov proizvajalca je potrebno preveriti pravilnost naročila v slikovnem gradivu shem in pri projektantu! * vsi vidni zvari brušeni in kitani!
KI.7	
opis - tip	klop s kovinskim podnožjem iz Fe cevi 30/30/3 mm, sediščem ultrapas (npr. FunderMax) na iverni plošči 20mm z ABS nalimki.
sedišče	ultrapas - lesni ali enobarvni dekor - podlaga iverna plošča 20mm, zaključki ABS nalimki 1,5mm
podkonstrukcija	noge in okvir iz Fe cevi 30/30/3 mm, noge spodaj zaprte z gumijastimi podložkami
barva	podnožje prašno barvano, ultrapas in ABS nalimki iste barve, izbor iz barvnega dekorja proizvajalca (npr. FunderMax)
dim (V / Š / G)	KI.7: 43x32 / 545 / 69 cm
M.3	
opis - tip	miza na kovinskih nogah iz Fe cevi 30/30/3 mm, mizna plošča ultrapas na iverni plošči 25mm z ABS nalimki.
mizna plošča	ultrapas - lesni ali enobarvni dekor - podlaga iverna plošča 25mm, zaključki ABS nalimki 1,5mm
podkonstrukcija	sestavljena iz dim.: 142/69 cm, 23/50 cm, 140/69 cm
noge in okvir	noge in okvir iz Fe cevi 30/30/3 mm, noge spodaj zaprte z gumijastimi podložkami
barva	podnožje prašno barvano, ultrapas in ABS nalimki iste barve, izbor iz barvnega dekorja proizvajalca (npr. FunderMax)
dim (V / Š / G)	M.3: 75 / 305 / 69 cm

GUŽIČ TRPLAN ARHITEKTI Gužič Trplan arhitekti d.o.o., Ciril-Metodov trg 15, 1000 Ljubljana, tel: 012321386, fax: 012321387		
Naziv objekta:	ZD Grosuplje - nadzidava	
Vsebina risbe:	Sheme in detajli notranje opreme	Merilo: M 1:10
Datum:	Marec 2026	Številka lista: Sh.12

