




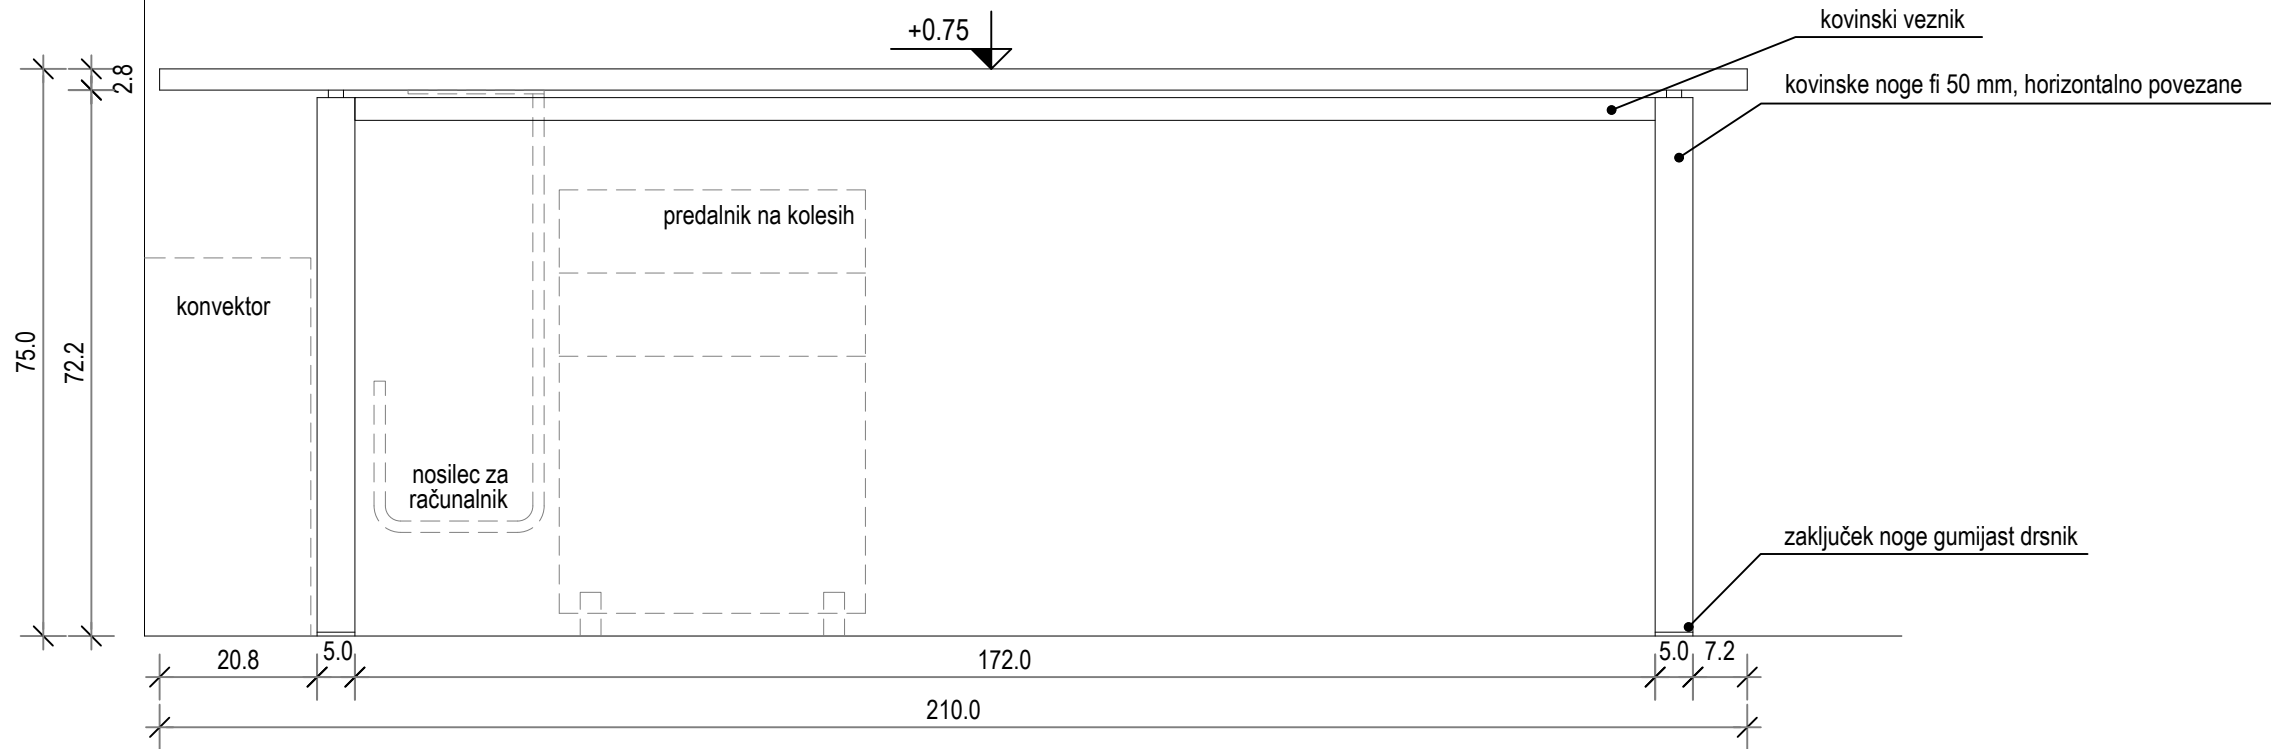

FRONTALNI POGLED

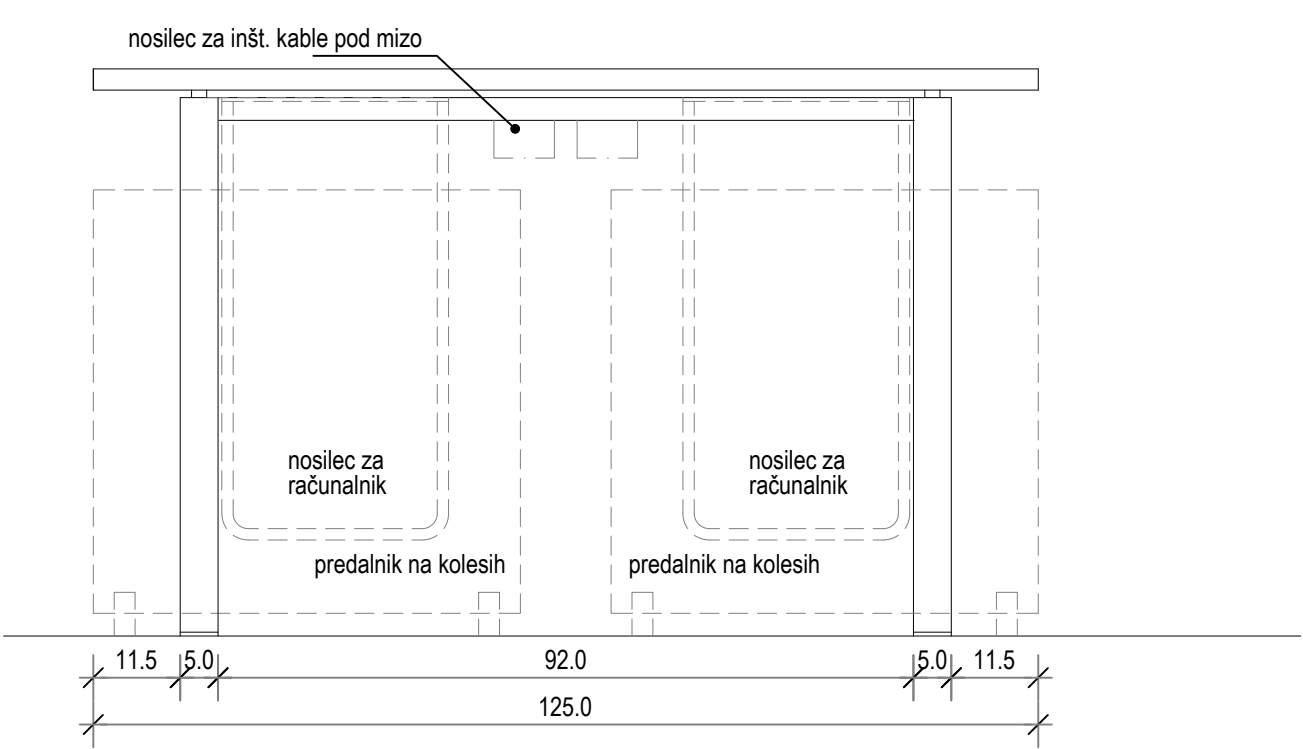


BOČNI POGLED

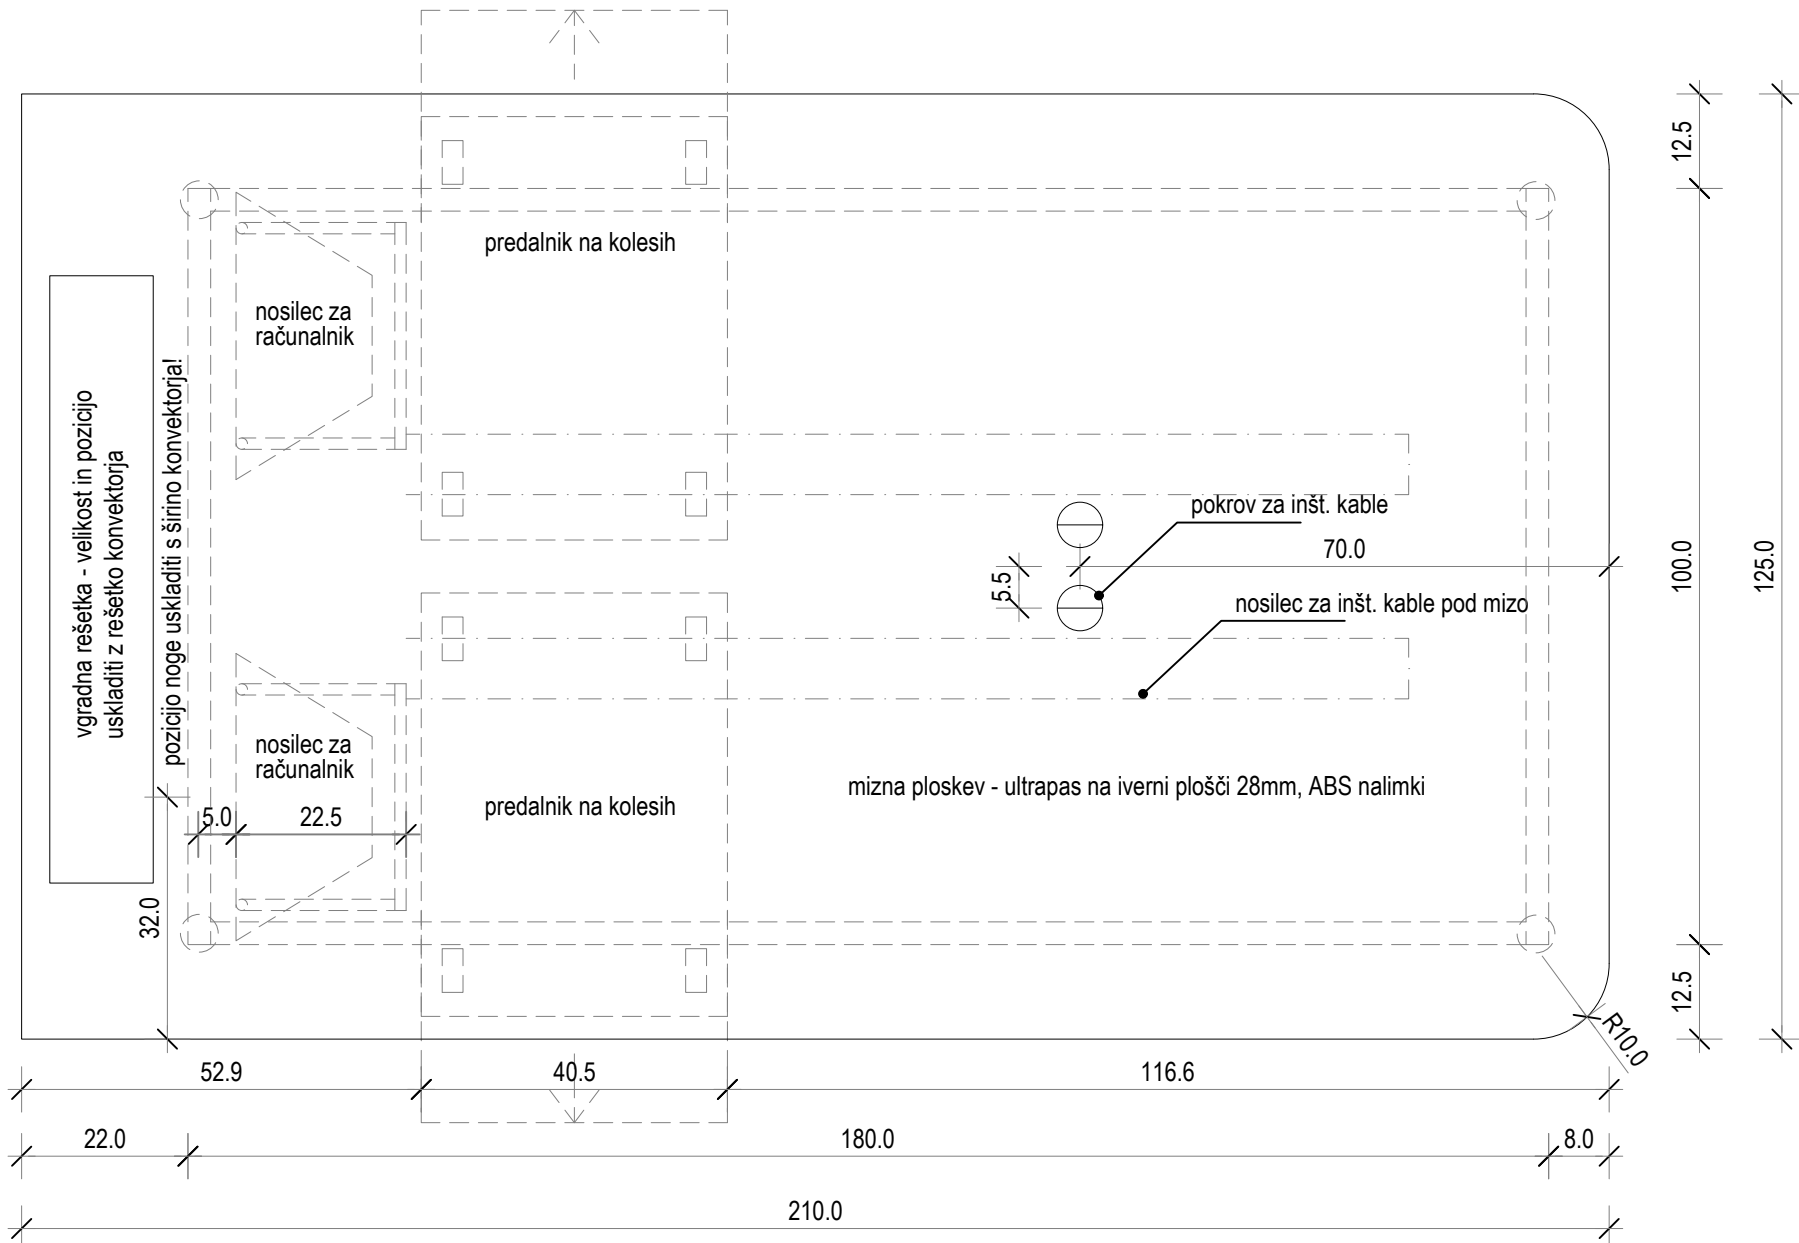


	Oznaka:	M.4a
	Tip:	pisarniška miza
	Pozicija:	2. nad. sestrske sobe
	Št. kos.:	4

*splošno	* izvajalec dostavi vse vzorce pohištva, blaga in barv pred naročilom v potrditev investitorju in projektantu ! * v primeru nejasnosti pri šifrah produktov proizvajalca je potrebno preveriti pravilnost naročila v slikovnem gradivu shem in pri projektantu! * navedeni proizvajalci in dobavitelji ter izdelki so opisne narave zaradi določitve nivoja kvalitete in tehničnih zahtev opreme * v primeru ponudbe drugega izdelka je izvajalec dolžan predložiti v potrditev vzorec izdelka in pripadajoče tehnične specifikacije * v primeru ponudbe drugega izdelka je izvajalec dolžan zagotoviti izdelek enakih dimenzij oziroma preveriti skladnost z načrti		
opis - tip npr.	pisarniška miza s kovinskim podnožjem		
mizna ploskev	210/125cm, ultrapas na iverni plošči 28mm, obojestransko, robovi ABS nalimki 1,5mm		
podnožje	serijsko, 4 noge dim. fi50 mm, povezane prečno in vzdolžno pod ploskvijo z dvema veznikoma.		
dodatna oprema	kovinski ali plastični nosilec za razvod inštalacijskih kablov po dolžini 160cm z možnostjo pritrditve na mizno ploskev (npr. Voga C -shelf) pokrov za uvod kablov na mizo, tipski, fi60 mm, Alu eloksiran vgradna Alu rešetka nad konvektorjem, dim. cca 80/12 cm (*mere se uskladijo z dimenzijami konvektorja)		
barve in obdelava	podnožje prašno barvano tipsko sivo ali belo, ultrapas - izbor tipskega dekorja (enobarvni ali lesni), ABS nalimki		
M.4a - kos 4	dimenzije (V / Š / G) - 750 / 1250 /2100 mm	sestrske sobe	* oprema / nosilec za računalnik, predalnik


GUŽIČ TRPLAN ARHITEKTI Gužič Trplan arhitekti d.o.o., Ciril-Metodov trg 15, 1000 Ljubljana, tel: 012321386, fax:012321387			
Naziv objekta:	ZD Grosuplje - nadzidava		
Vsebina risbe:	Katalog notranje opreme	Merilo:	1:10
Datum:	Marec 2026	Številka lista:	Sh.K.1

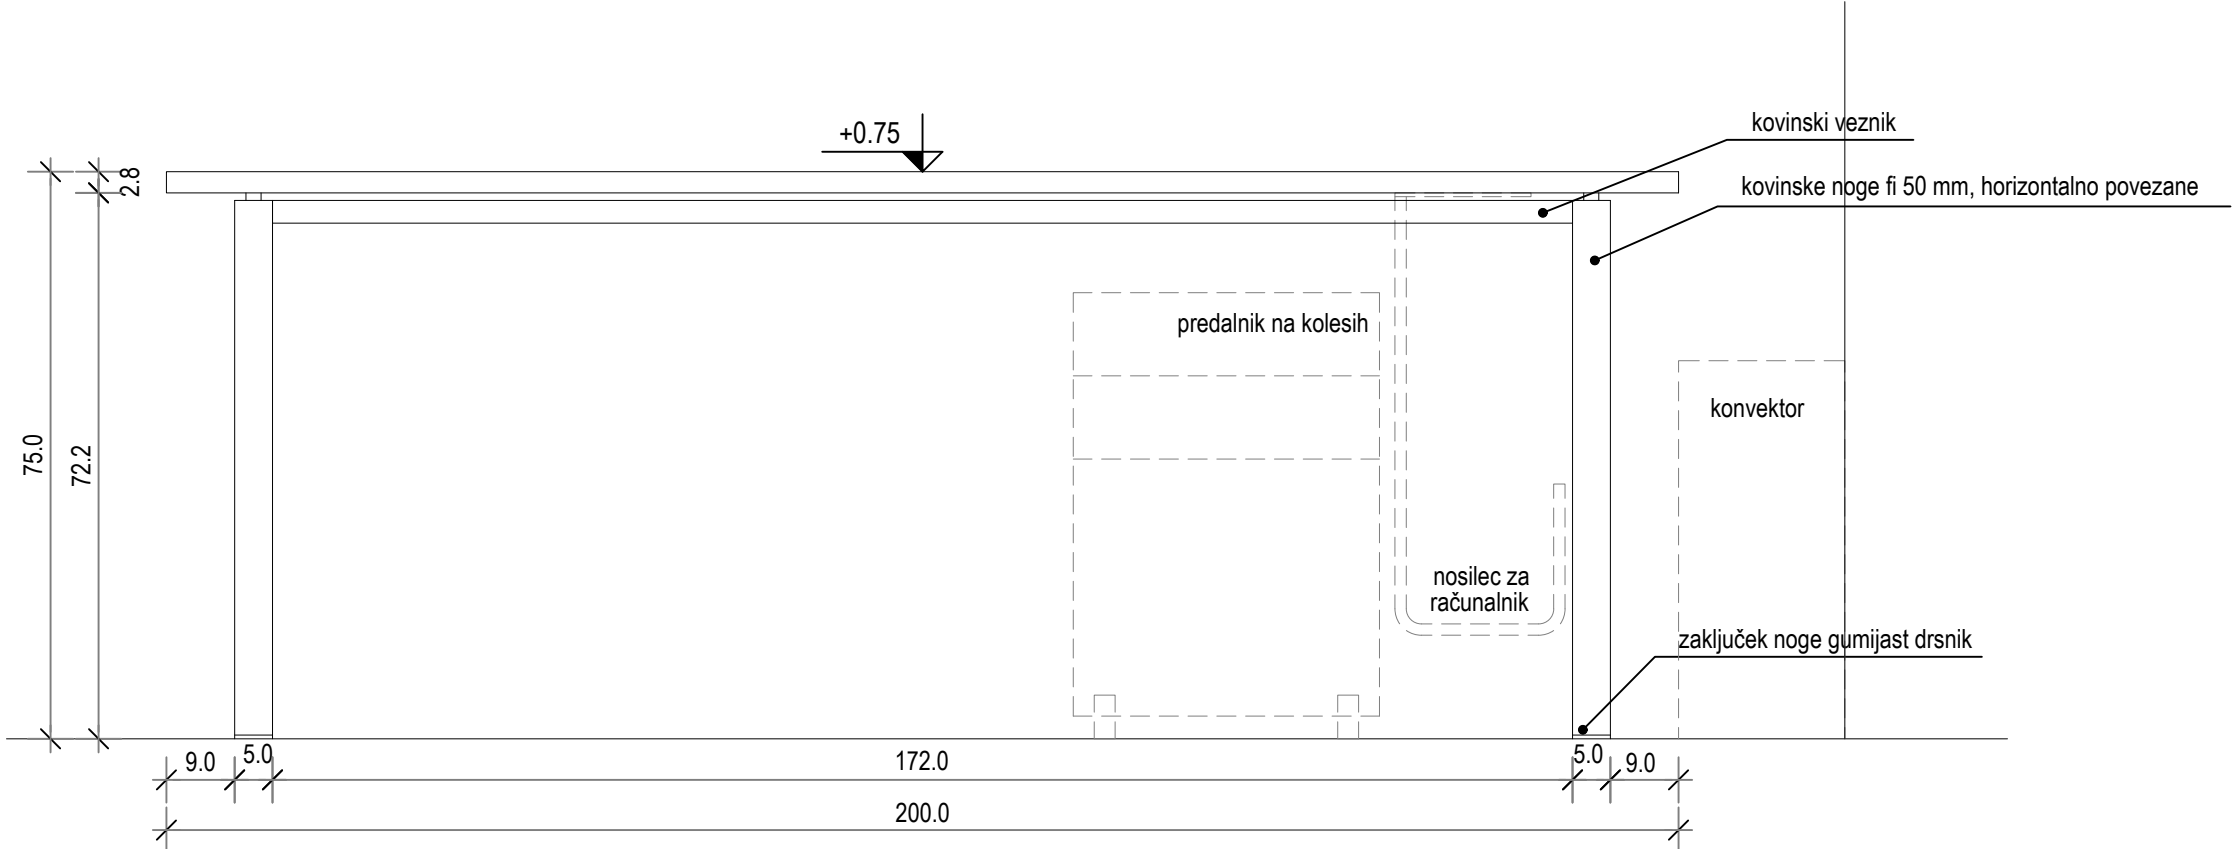

FRONTALNI POGLED

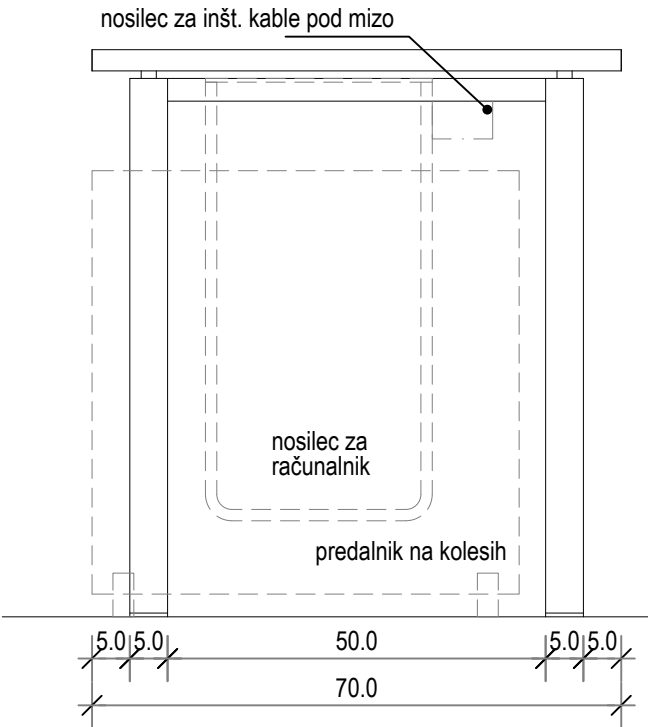

BOČNI POGLED

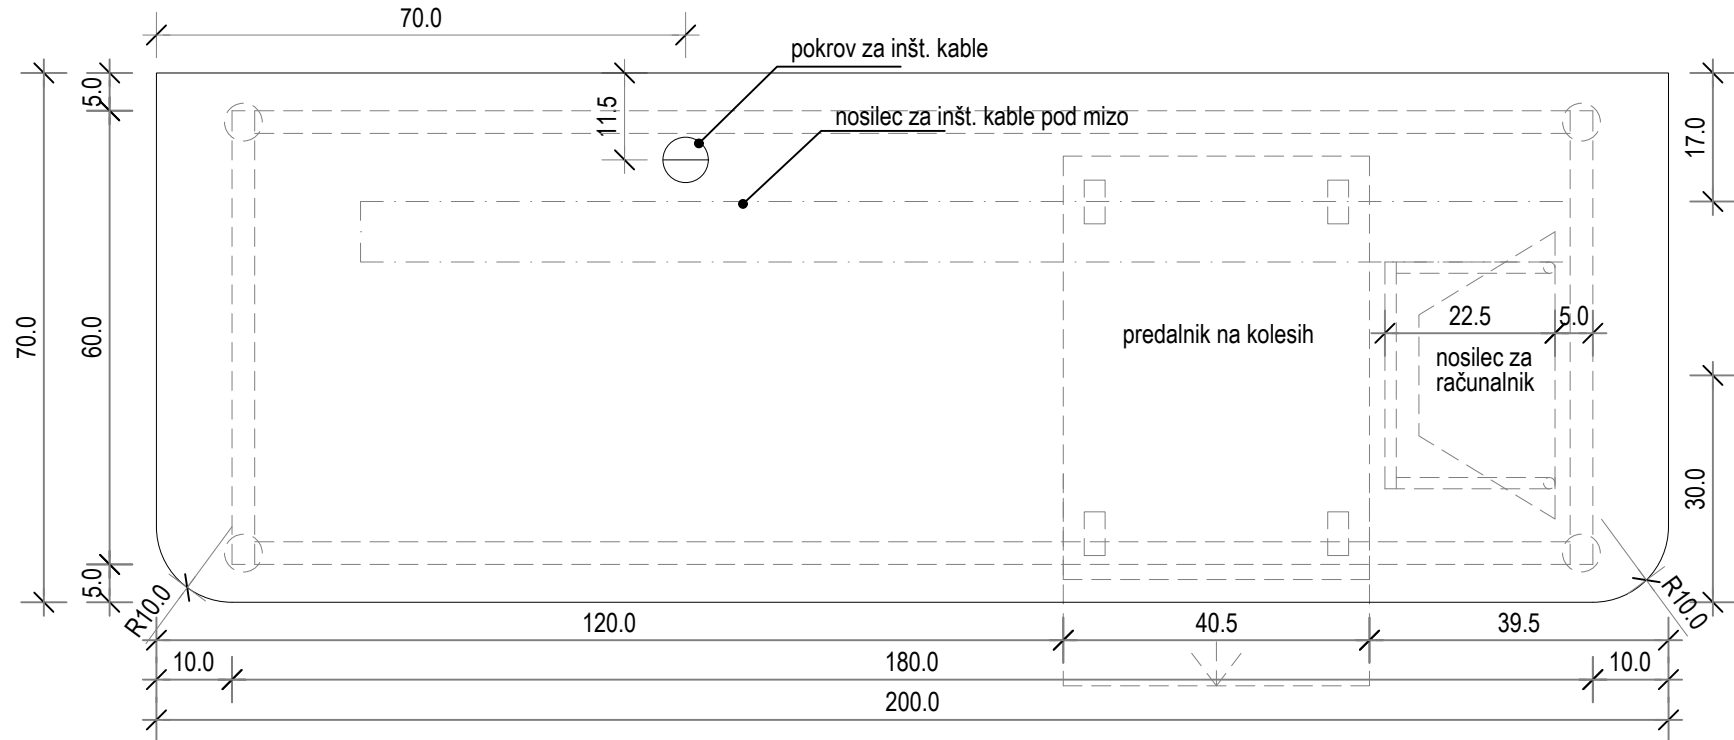


TLORIS

	Oznaka:	M.4b
	Tip:	pisarniška miza
	Pozicija:	1. nad. sestrske sobe
	Št. kos.:	6


*splošno	* izvajalec dostavi vse vzorce pohištva, blaga in barv pred naročilom v potrditev investitorju in projektantu ! * v primeru nejasnosti pri šifrah produktov proizvajalca je potrebno preveriti pravilnost naročila v slikovnem gradivu shem in pri projektantu! * navedeni proizvajalci in dobavitelji ter izdelki so opisne narave zaradi določitve nivoja kvalitete in tehničnih zahtev opreme * v primeru ponudbe drugega izdelka je izvajalec dolžan predložiti v potrditev vzorec izdelka in pripadajoče tehnične specifikacije * v primeru ponudbe drugega izdelka je izvajalec dolžan zagotoviti izdelek enakih dimenzij oziroma preveriti skladnost z načrti		
opis - tip npr.	pisarniška miza s kovinskim podnožjem		
mizna ploskev	200/70 cm, ultrapas na iverni plošči 28mm, obojestransko, robovi ABS nalimki 1,5mm		
podnožje	serijsko, 4 noge dim. fi50 mm, povezane prečno in vzdolžno pod ploskvijo z dvema veznikoma.		
dodatna oprema	kovinski ali plastični nosilec za razvod inštalacijskih kablov po dolžini 160cm z možnostjo pritrditve na mizno ploskev (npr. Voga C -shelf) pokrov za uvod kablov na mizo, tipski, fi60 mm, Alu eloksiran		
mizna ploskev	podnožje prašno barvano tipsko sivo ali belo, ultrapas - izbor tipskega dekorja (enobarvni ali lesni), ABS nalimki		
M.4b - kos 6	dimenzije (V / Š / G) - 750 / 700 / 2000 mm	sestrske sobe	* oprema / nosilec za računalnik, predalnik

GUŽIČ TRPLAN ARHITEKTI Gužič Trplan arhitekti d.o.o.,Ciril-Metodov trg 15, 1000 Ljubljana, tel: 012321386, fax:012321387			
Naziv objekta:	ZD Grosuplje - nadzidava		
Vsebina risbe:	Katalog notranje opreme	Merilo:	1:10
Datum:	Marec 2026	Številka lista:	Sh.K.2


FRONTALNI POGLED

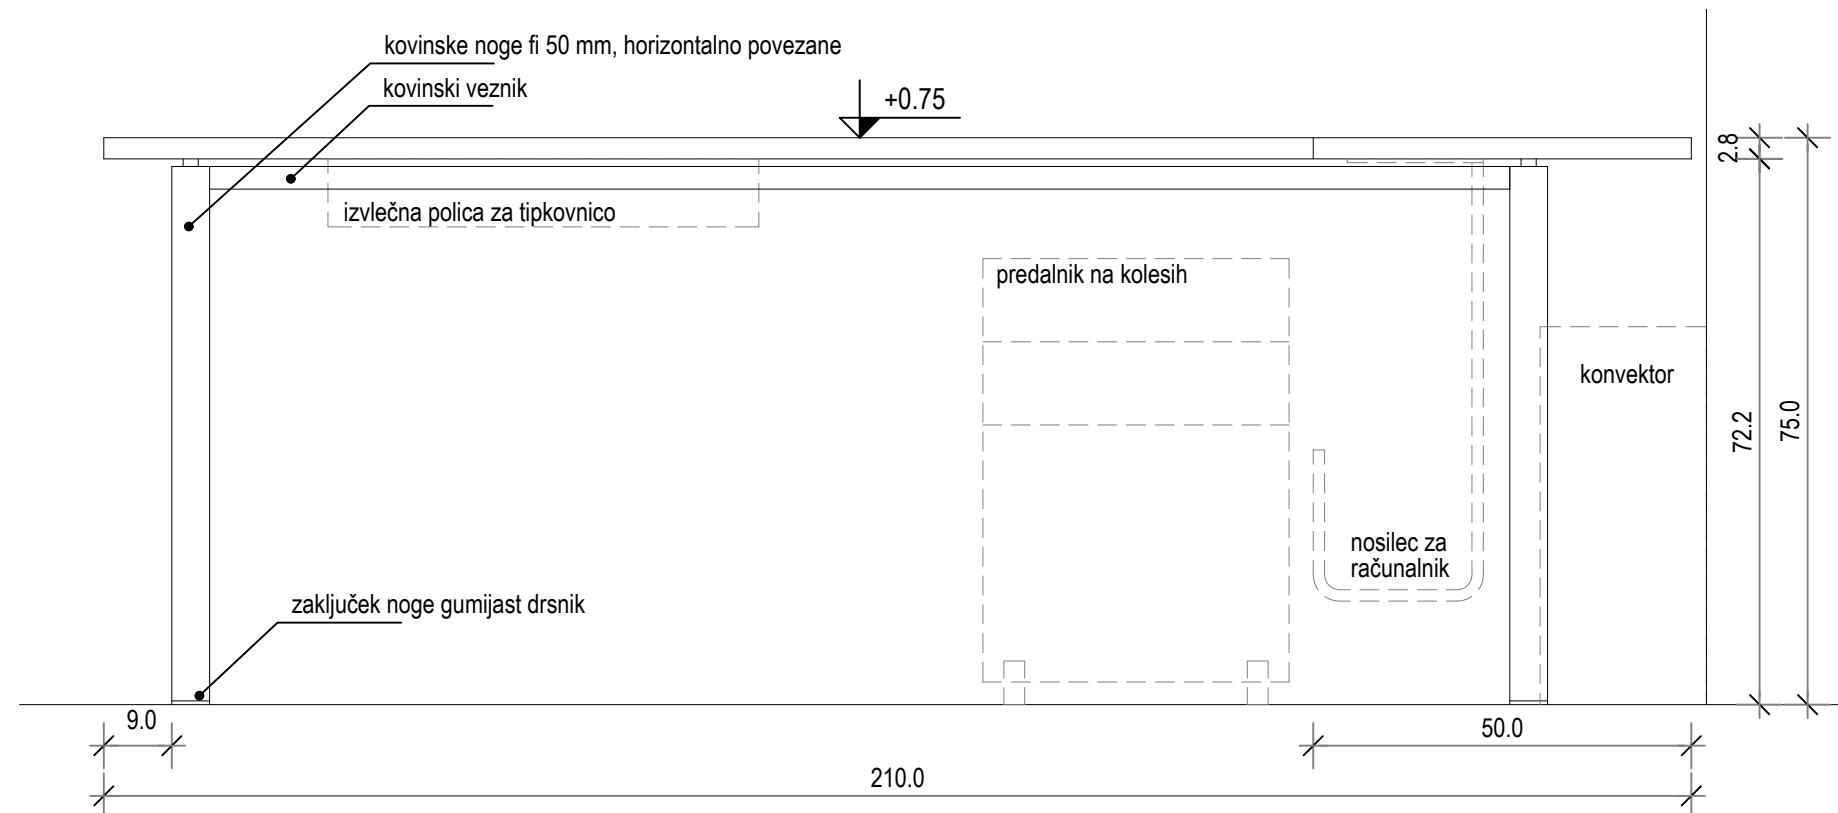

TLORIS

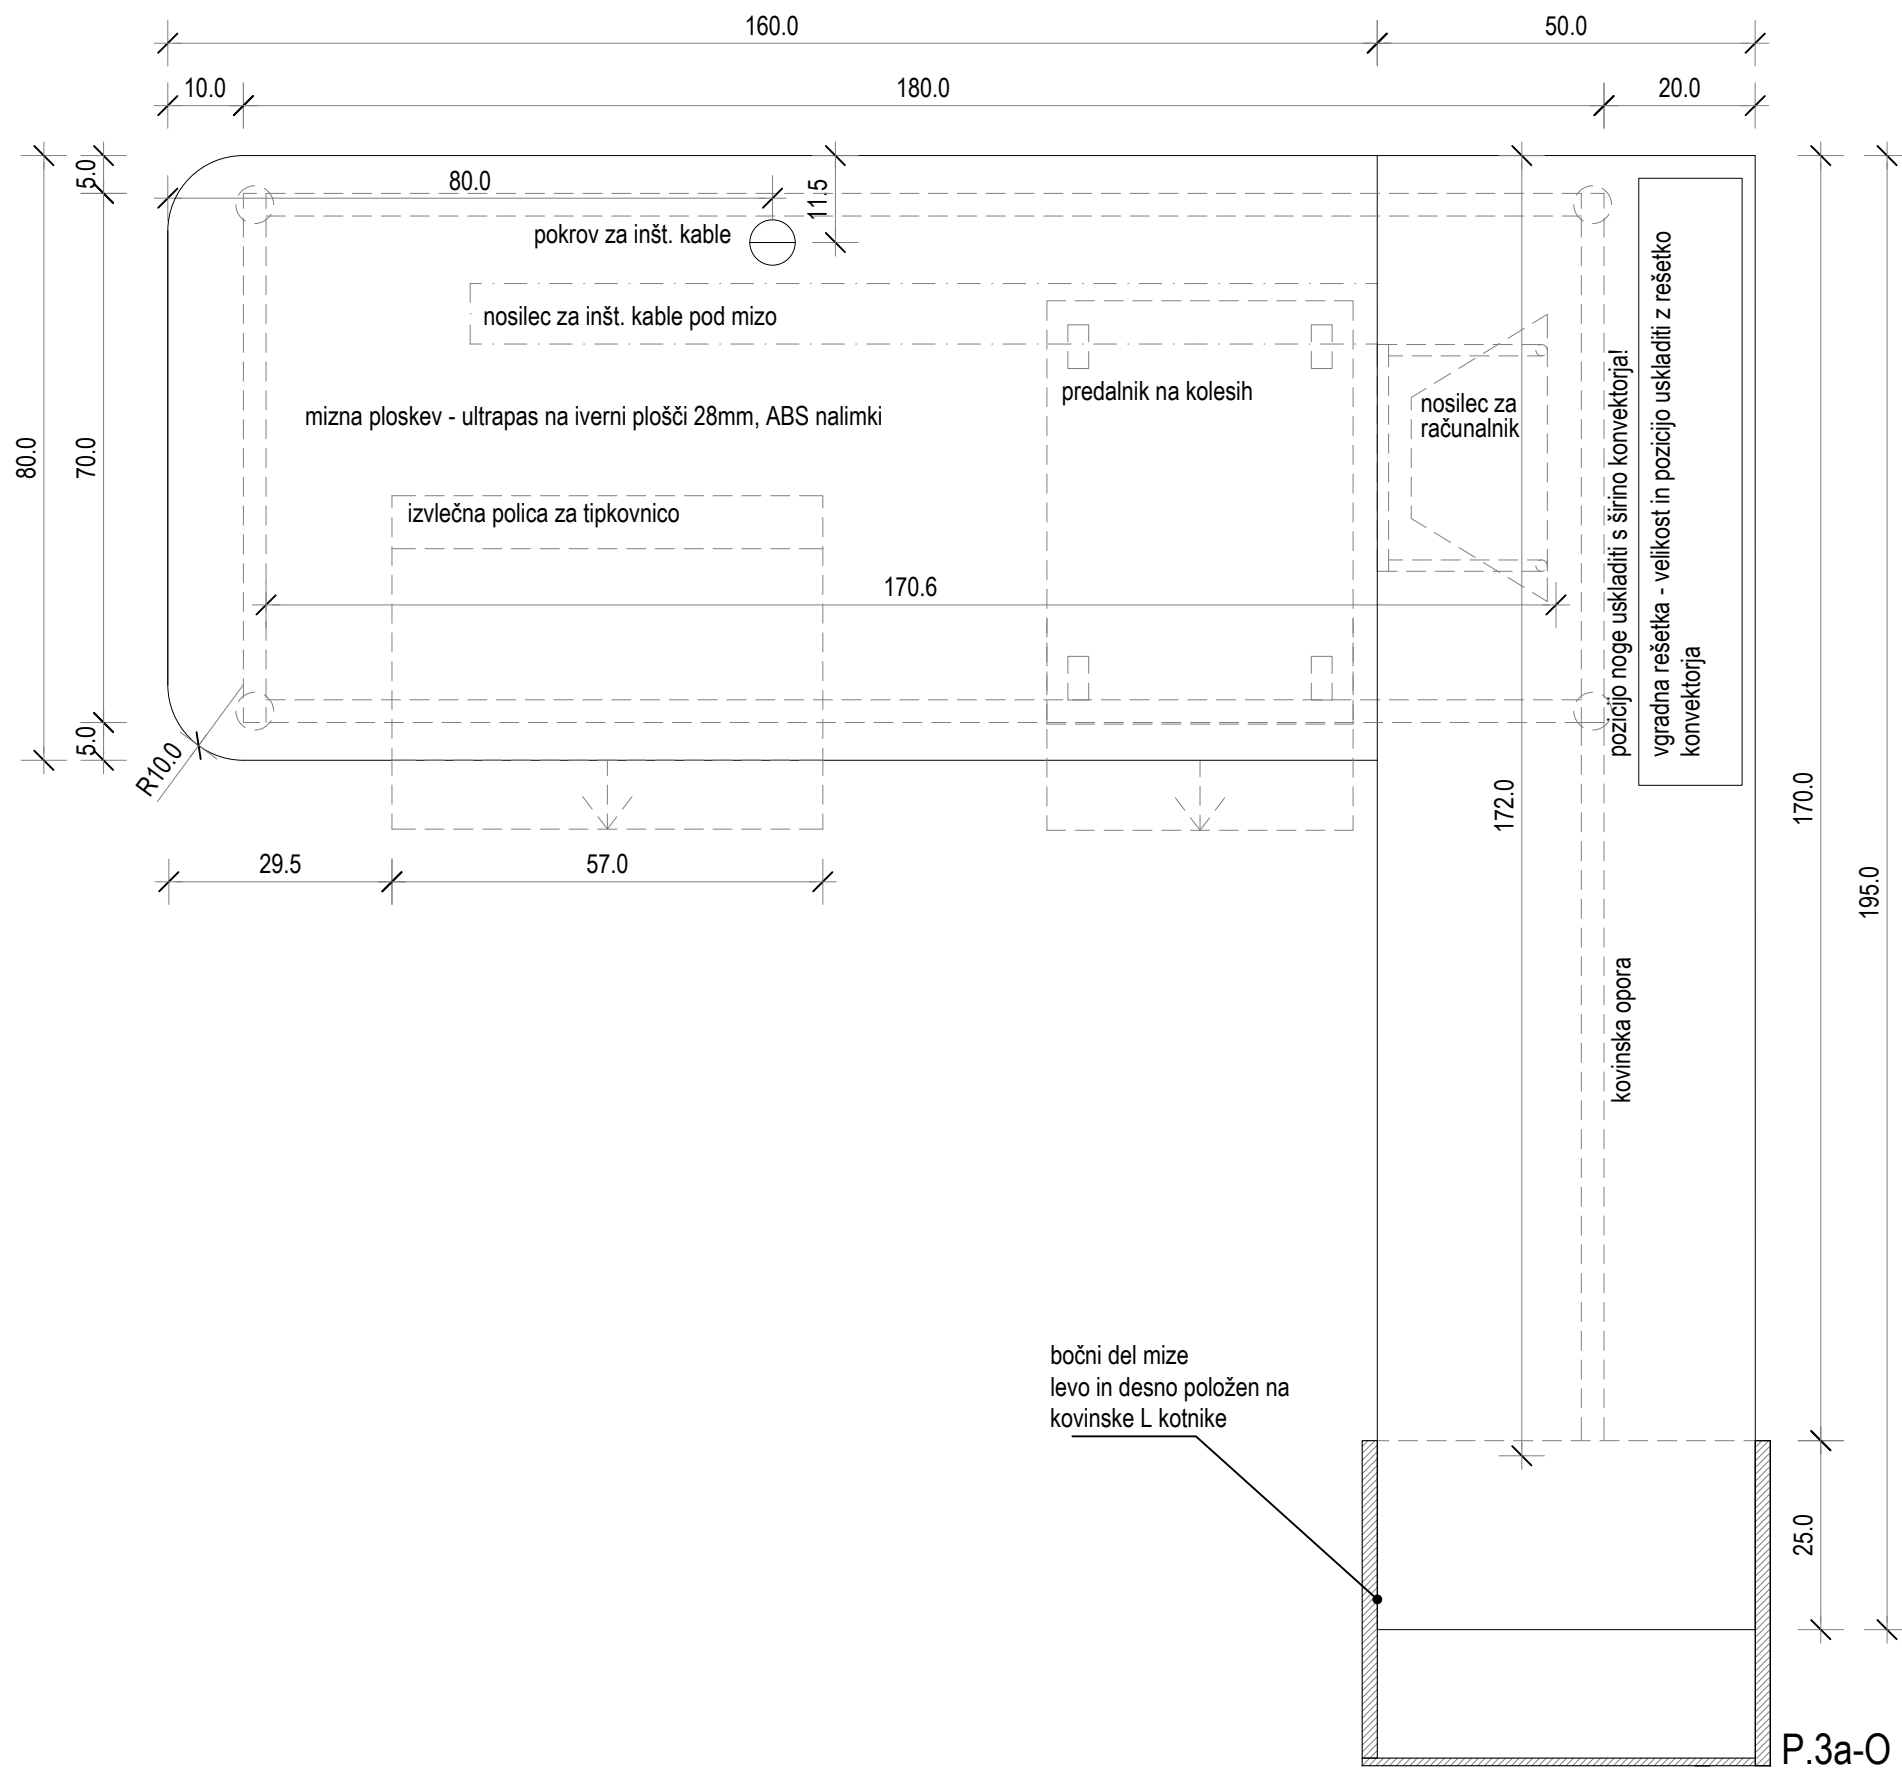


BOČNI POGLED

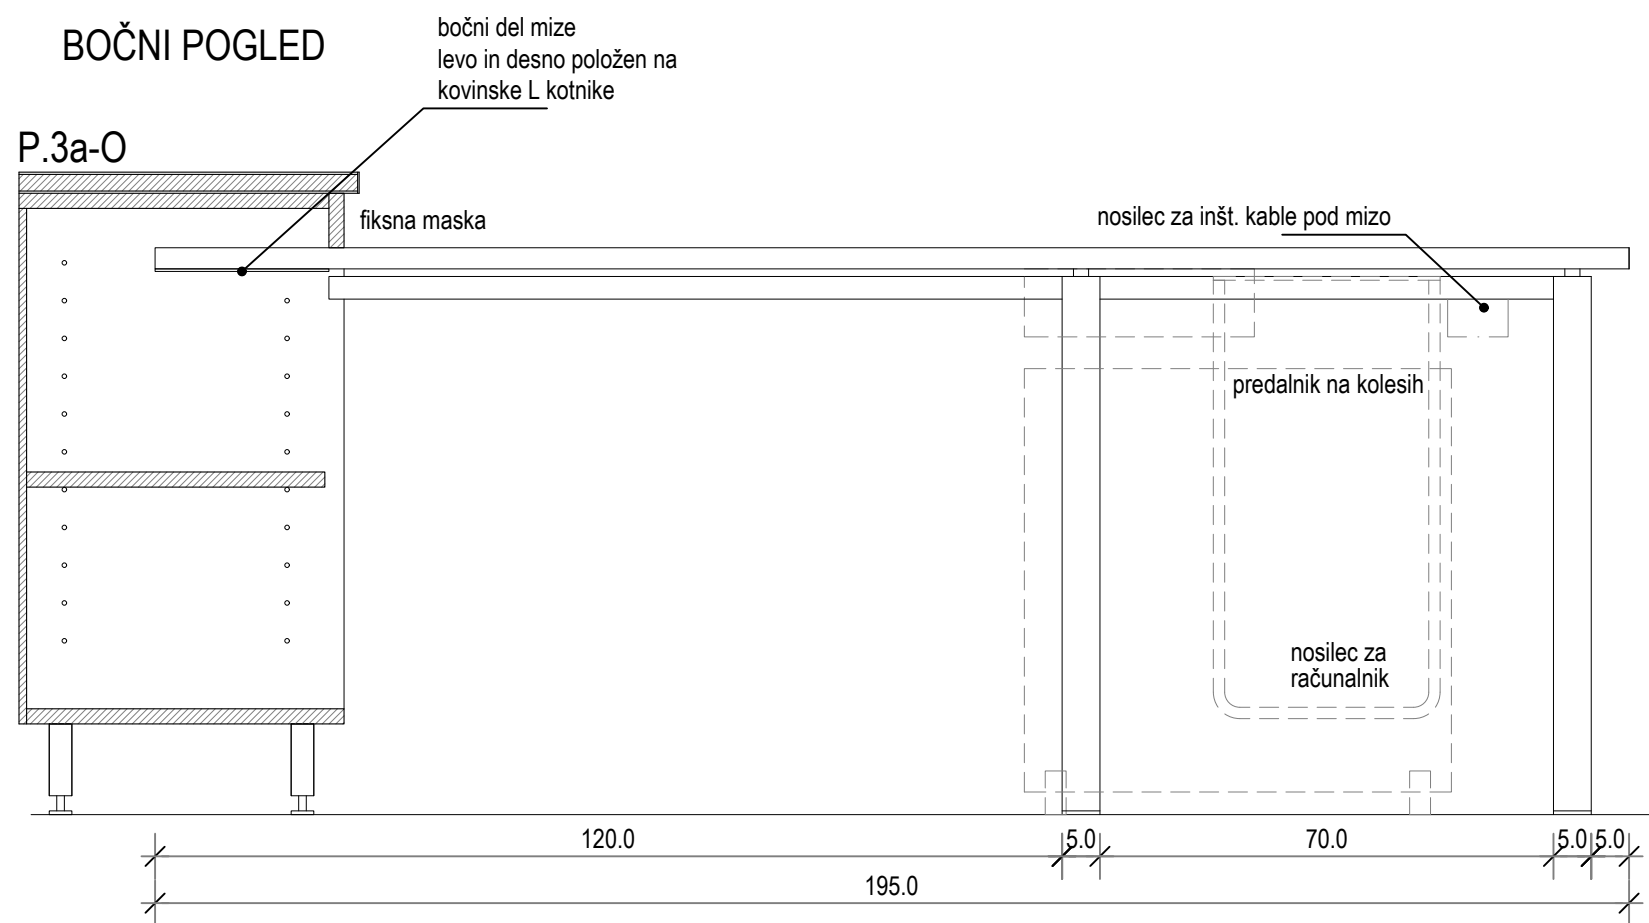


		Oznaka:	M.5a, M.5b
		Tip:	pisarniška miza
		Pozicija:	1. nad. in 2. nad. ordinacija
		Št. kos.:	0
*splošno	* izvajalec dostavi vse vzorce pohištva, blaga in barv pred naročilom v potrditve investitorju in projektantu ! * v primeru nejasnosti pri širfah produktov proizvajalca je potrebno preveriti pravilnost naročila v silikonem gradivu shem in pri projektantu! * navedeni proizvajalci in dobavitelji ter izdelki so opisne narave zaradi določitve nivoja kvalitete in tehničnih zahtev opreme * v primeru ponudbe drugega izdelka je izvajalec dolžan predložiti v potrditve vzorec izdelka in pripadajoče tehnične specifikacije * v primeru ponudbe drugega izdelka je izvajalec dolžan zagotoviti izdelek enakih dimenzij oziroma preveriti skladnost z načrti		
opis - tip npr. mizna ploskev podnožje	pisarniška miza s kovinskim podnožjem 160/80 cm, 170/52 cm, ultrapas na iverni plošči 28mm, obojestransko, robovi ABS nalimiki 1,5mm serijsko, 4 noge dim. 150 mm, povezane prečno in vzdolžno pod ploskvijo z dvema veznikoma. M.5b bočno vpet v P.3a-O omaro.		
dodatna oprema	kovinski ali plastični nosilec za razvod inštalacijskih kablov po dolžini 160cm z možnostjo pritrditve na mizno ploskev (npr. Voga C-shelf) pokrov za uvod kablov na mizo, tipski, 160 mm, Alu eloksiran vgradna Alu rešetka nad konvektorjem, dim. cca 80/12 cm (*mere se uskladijo z dimenzijami konvektorja)		
mizna ploskev	podnožje prašno barvano tipsko sivo ali belo, ultrapas - izbor tipskega dekorja (enobarvni ali lesni), ABS nalimiki		
M.5a, M.5b - kos 0	M.5a dimenzije (V / Š / G) - 750 / 800 / 1600 mm M.5b dimenzije (V / Š / G) - 750 / 520 / 1700 mm	ordinacija	* oprema / nosilec za računalnik, predalnik, polica za tipkovnico

Naziv objekta:	ZD Grosuplje - nadzidava		
Vsebina risbe:	Katalog notranje opreme	Merilo:	1:10
Datum:	Marec 2026	Številka lista:	Sh.K.3a


FRONTALNI POGLED

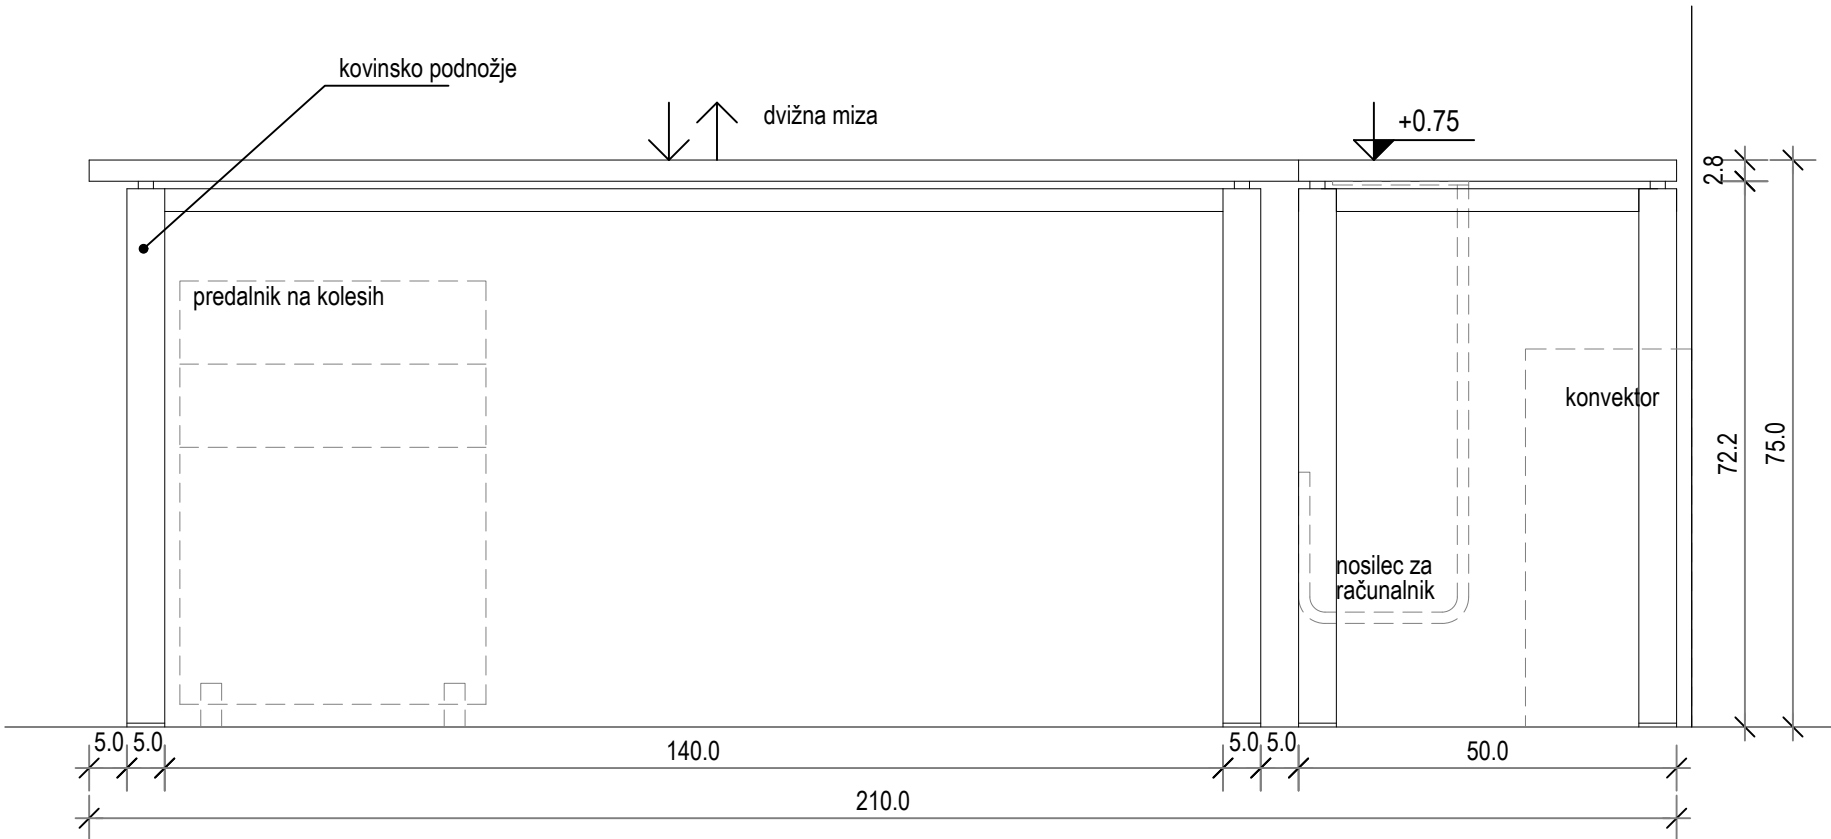

BOČNI POGLED

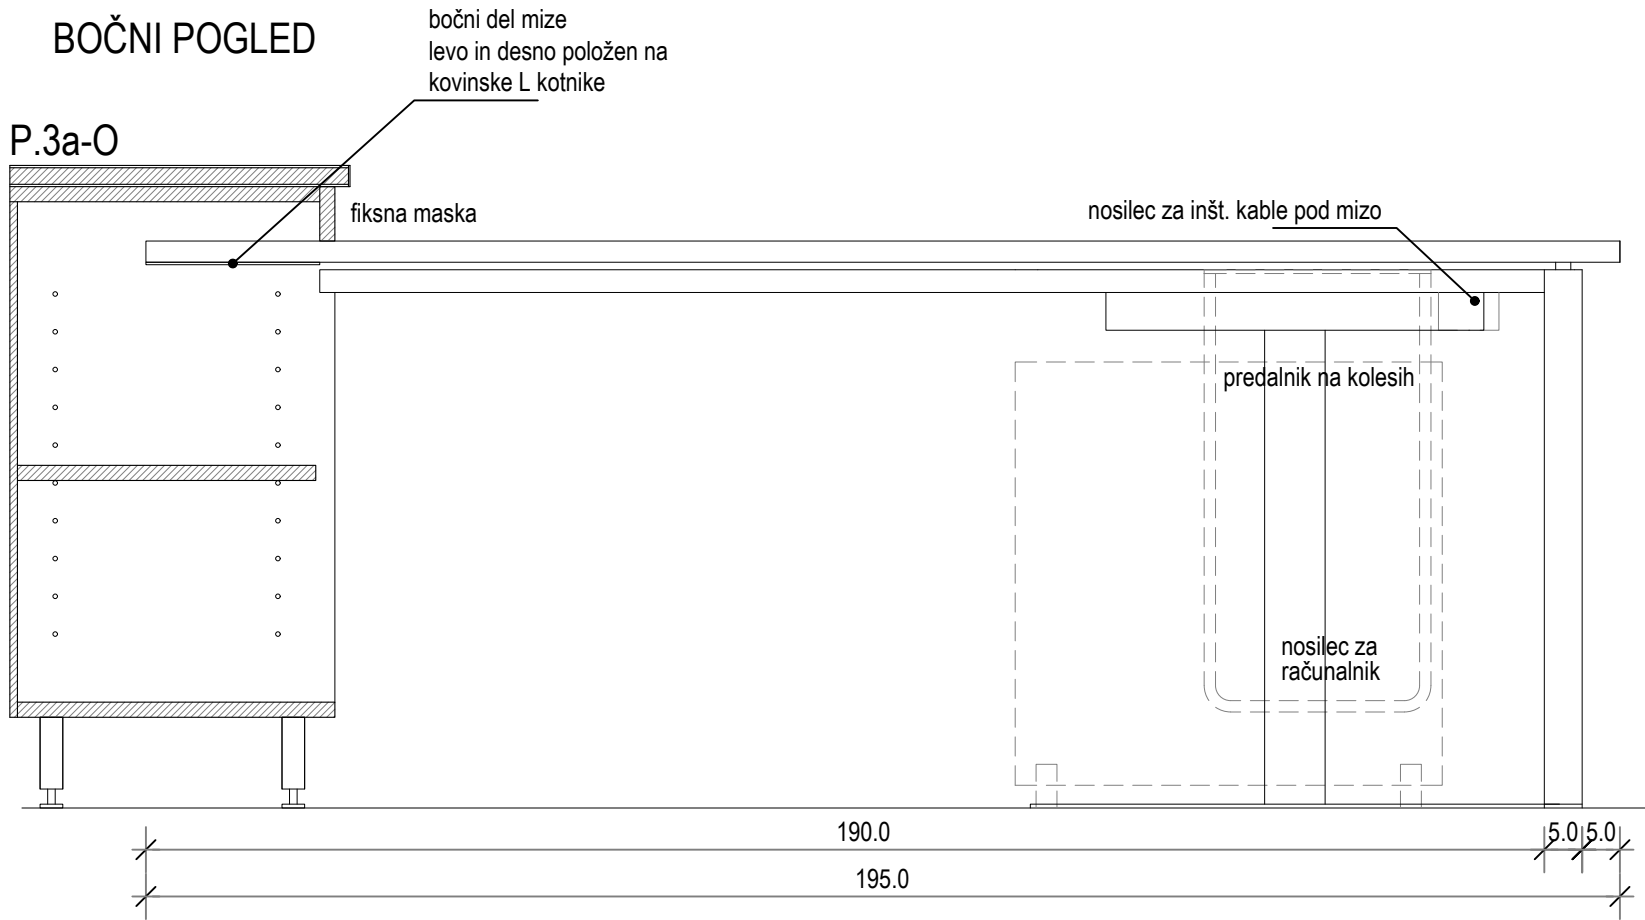

TLORIS

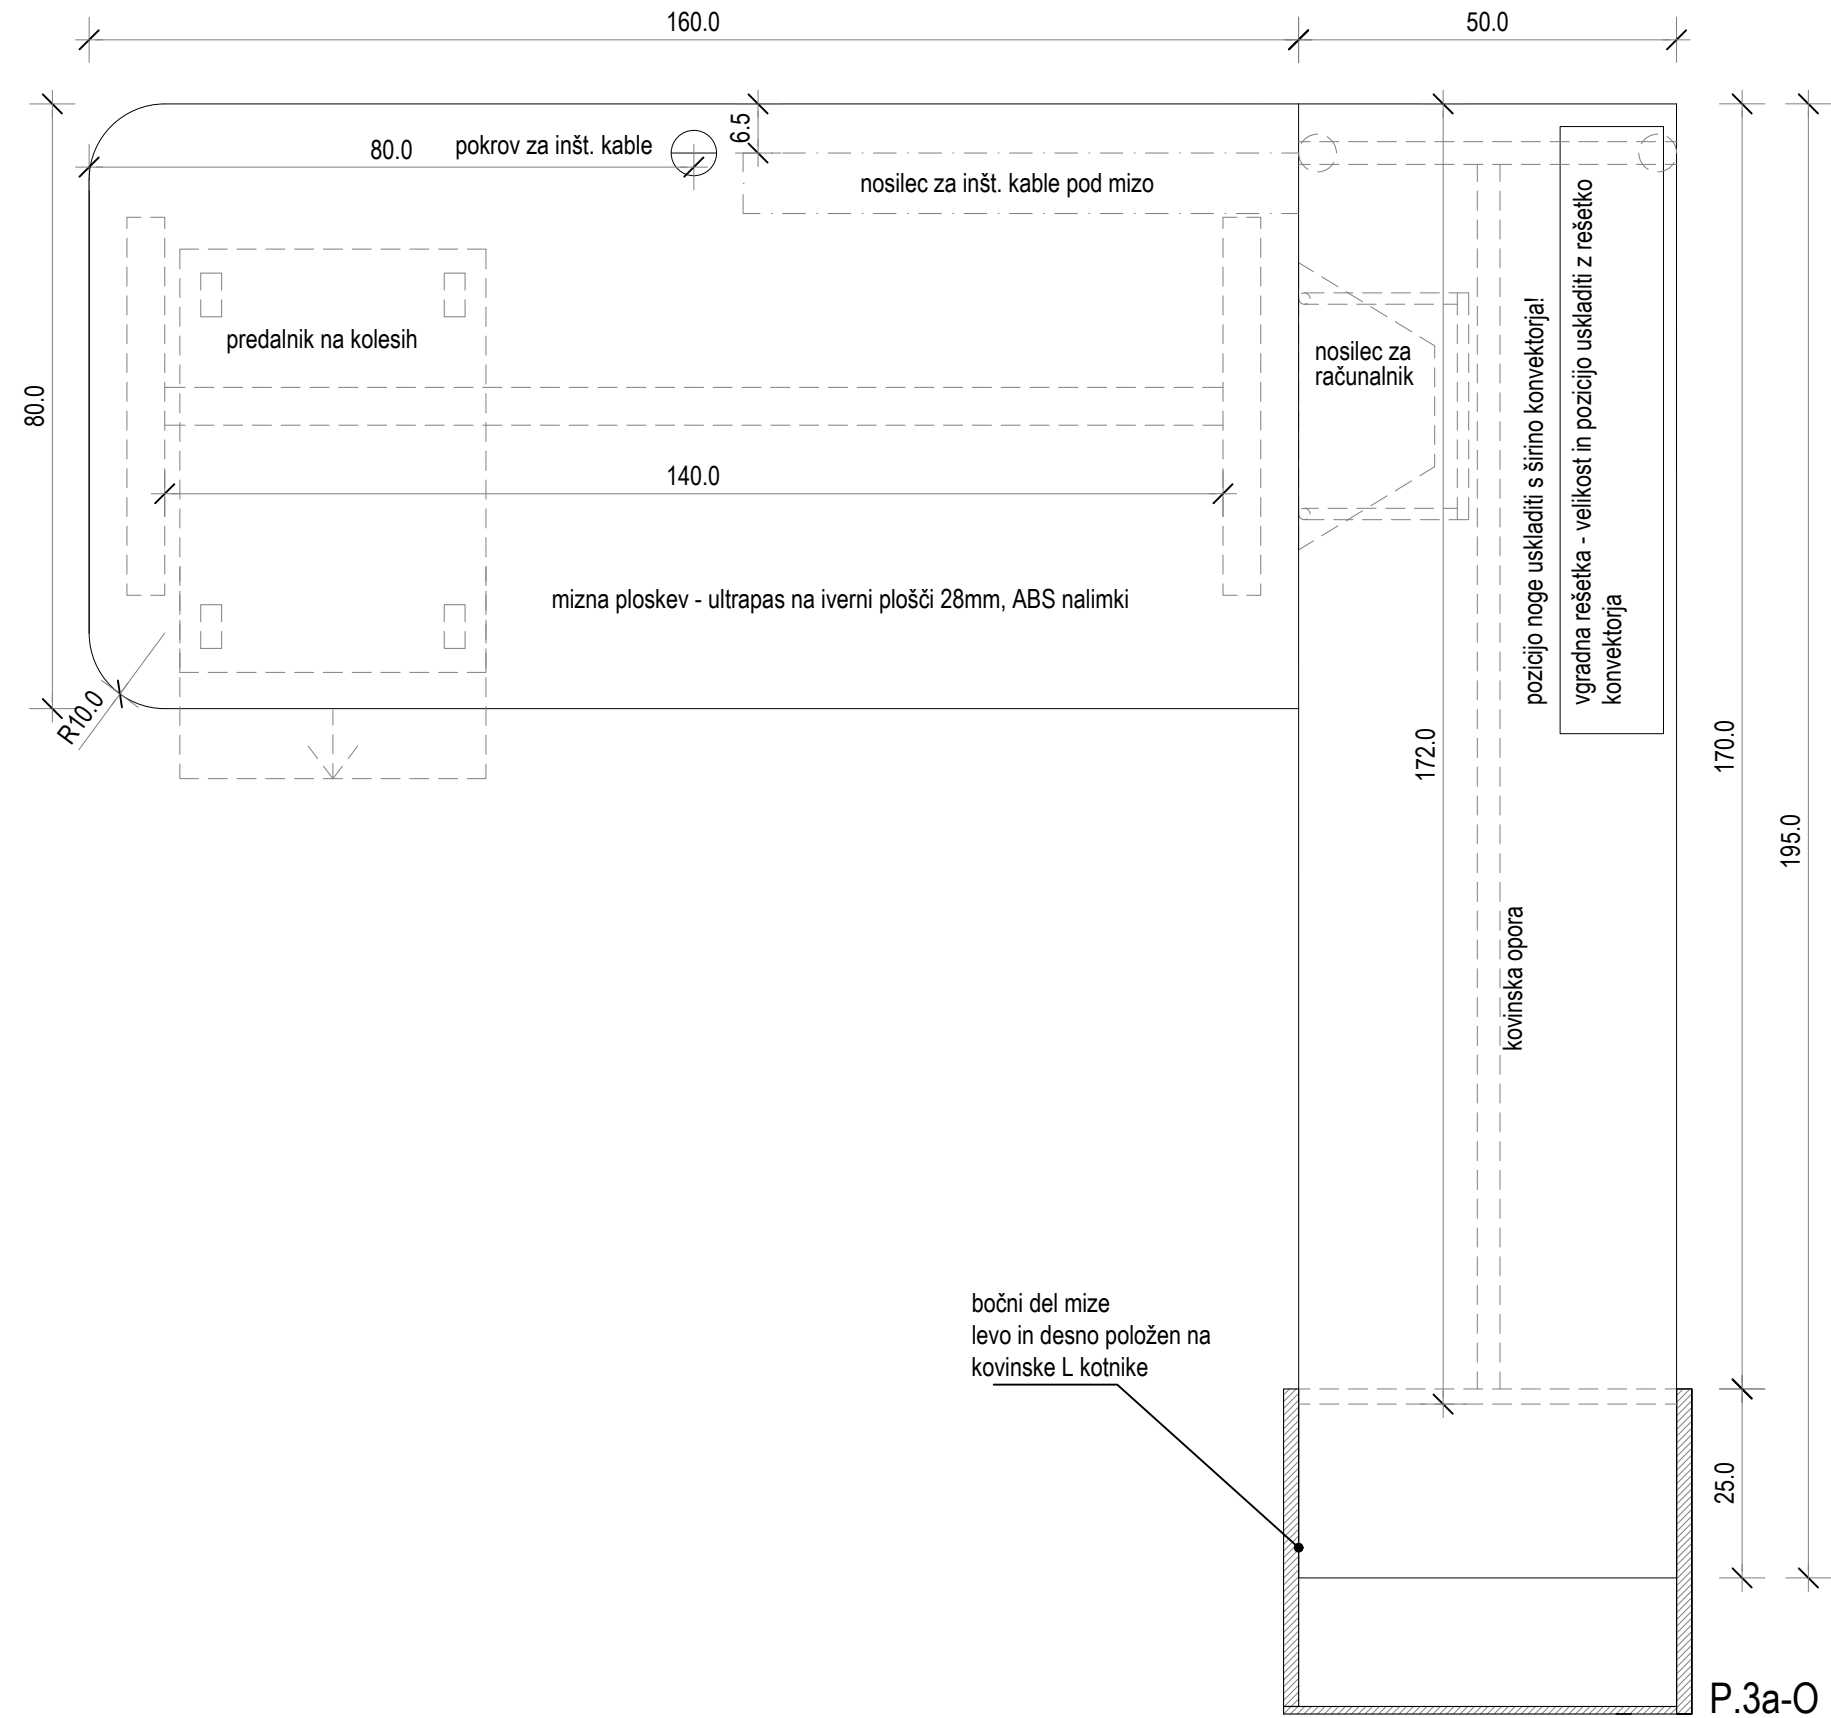

	Oznaka:	M.6a, M.6b
	Tip:	pisarniška miza
	Pozicija:	1. nad. in 2. nad. ordinacija
	Št. kos.:	8

*splošno	* izvajalec dostavi vse vzorce pohištva, blaga in barv pred naročilom v potrditev investitorju in projektantu ! * v primeru nejasnosti pri šifrah produktov proizvajalca je potrebno preveriti pravilnost naročila v slikovnem gradivu shem in pri projektantu! * navedeni proizvajalci in dobavitelji ter izdelki so opisne narave zaradi določitve nivoja kvalitete in tehničnih zahtev opreme * v primeru ponudbe drugega izdelka je izvajalec dolžan predložiti v potrditev vzorec izdelka in pripadajoče tehnične specifikacije * v primeru ponudbe drugega izdelka je izvajalec dolžan zagotoviti izdelek enakih dimenzij oziroma preveriti skladnost z načrti		
opis - tip npr.	pisarniška miza s kovinskim podnožjem		
mizna ploskev	160/80 cm, 170/52 cm, ultrapas na iverni plošči 28mm, obojestransko, robovi ABS nalimki 1,5mm		
podnožje	M6.a - električno dvizno nastavlivo podnožje (enojna) proizvajalca Gonzaga-pro d.o.o, 2 motorja, integriran krmilnik in upravljalna enota WP-H145T z 1priključkom USB-A in 1 priključkom USB-C s skupno močjo 18W. Integriran senzor proti trkom, nosilnost dviga 120 kg, hitrost 38 mm/s. Nastavljivost po višini: 625-1275mm, nastavljivost po dolžini: 1075-1800mm. Barva siva (RAL 9006) M6.b - serijsko, 2 nogi dim. fi50 mm, povezane prečno in vzdolžno pod ploskvijo in bočno vpeto v omaro P.3a-O.		
dodatna oprema	kovinski ali plastični nosilec za razvod inštalacijskih kablov po dolžini 160cm z možnostjo pritrditve na mizno ploskev (npr. Voga C-shelf) pokrov za uvod kablov na mizo, tipski, fi60mm, Alu eloksiran vgradna Alu rešetka nad konvektorjem, dim. cca 80/12 cm (*mere se uskladijo z dimenzijami konvektorja)		
mizna ploskev	podnožje prašno barvano tipsko sivo ali belo, ultrapas - izbor tipskega dekorja (enobarvni ali lesni), ABS nalimki		
M.6a, M.6b - kos 8	M.6a dimenzije (V / Š / G) - 625-1275 / 800 / 1600 mm M.6b dimenzije (V / Š / G) - 750 / 520 / 1700 mm	ordinacija	* oprema / nosilec za računalnik, predalnik, polica za tipkovnico

GUŽIČ TRPLAN ARHITEKTI


Gužič Trplan arhitekti d.o.o.,Čini-Metodov trg 15, 1000 Ljubljana, tel: 012321386, fax:012321387

Naziv objekta:	ZD Grosuplje - nadzidava		
Vsebina risbe:	Katalog notranje opreme	Merilo:	1:10
Datum:	Marec 2026	Številka lista:	Sh.K.3b

	Oznaka:	No.1
	Tip:	nosilec za računalnik
	Pozicija:	1. nad. in 2. nad. pisarniške mize
	Št. kos.:	22

*splošno	* izvajalec dostavi vse vzorce pohištva, blaga in barv pred naročilom v potrditev investitorju in projektantu ! * v primeru nejasnosti pri šifrah produktov proizvajalca je potrebno preveriti pravilnost naročila v slikovnem gradivu shem in pri projektantu! * navedeni proizvajalci in dobavitelji ter izdelki so opisne narave zaradi določitve nivoja kvalitete in tehničnih zahtev opreme * v primeru ponudbe drugega izdelka je izvajalec dolžan predložiti v potrditev vzorec izdelka in pripadajoče tehnične specifikacije * v primeru ponudbe drugega izdelka je izvajalec dolžan zagotoviti izdelek enakih dimenzij oziroma preveriti skladnost z načrti
opis - tip npr.	kovinski nosilec za računalnik za montažo pod mizno ploskev, z možnostjo nastavitve širine
proizvajalec / dobavitelj	kot npr. Blažič, robni trakovi d.o.o.
dimenzije (V / Š / G)	90 / 600 / 350 mm
material	kovinski - barvana pločevina
okovje	nosilec z možnostjo nastavitve širine

Nosilec računalnika QUIT

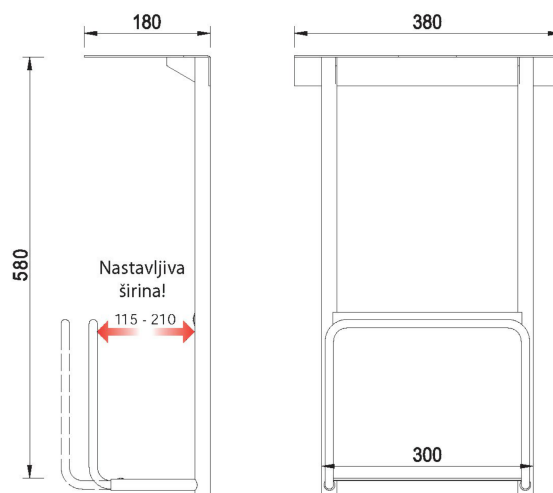

GUŽIČ TRPLAN ARHITEKTI


Gužič Trplan arhitekti d.o.o., Ciril-Metodov trg 15, 1000 Ljubljana, tel: 012321386, fax: 012321387

Naziv objekta:	ZD Grosuplje - nadzidava		
Vsebina risbe:	Katalog notranje opreme	Merilo:	/
Datum:	Marec 2026	Številka lista:	Sh.K.4


	Oznaka:	No.2
	Tip:	izvlečna polica za tipkovnico
	Pozicija:	1. nad. in 2. nad. pisarniške mize
	Št. kos.:	8

*splošno	* izvajalec dostavi vse vzorce pohištva, blaga in barv pred naročilom v potrditev investitorju in projektantu ! * v primeru nejasnosti pri šifrah produktov proizvajalca je potrebno preveriti pravilnost naročila v slikovnem gradivu shem in pri projektantu! * navedeni proizvajalci in dobavitelji ter izdelki so opisne narave zaradi določitve nivoja kvalitete in tehničnih zahtev opreme * v primeru ponudbe drugega izdelka je izvajalec dolžan predložiti v potrditev vzorec izdelka in pripadajoče tehnične specifikacije * v primeru ponudbe drugega izdelka je izvajalec dolžan zagotoviti izdelek enakih dimenzij oziroma preveriti skladnost z načrti
opis - tip npr.	kovinska izvlečna polica za tipkovnico, z možnostjo nastavitve višine cca 60-90mm, izvlečni mehanizem na zatik
proizvajalec / dobavitelj	kot npr. Blažič, robni trakovi d.o.o.
dimenzije (V / Š / G)	90 / 600 / 350 mm
material	kovinski - barvana pločevina
okovje	vodila z mehanizmom na zatik

Izvlečna polica P4, 600 mm, na zatik

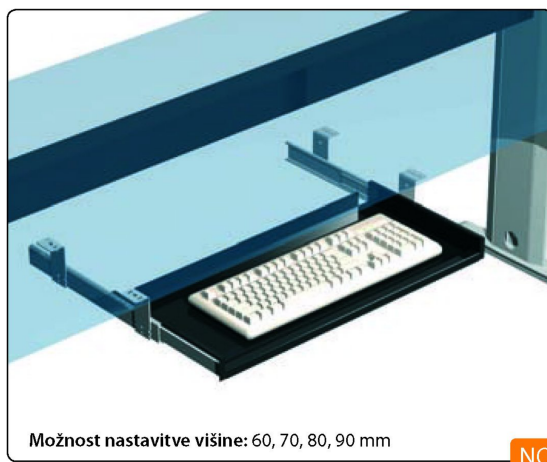


NOVO

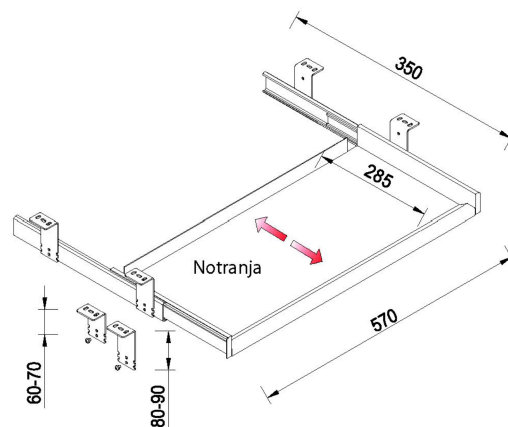

GUŽIČ TRPLAN ARHITEKTI

Gužič Trplan arhitekti d.o.o., Ciril-Metodov trg 15, 1000 Ljubljana, tel: 012321386, fax: 012321387

Naziv objekta:	ZD Grosuplje - nadzidava		
Vsebina risbe:	Katalog notranje opreme	Merilo:	/
Datum:	Marec 2026	Številka lista:	Sh.K.5

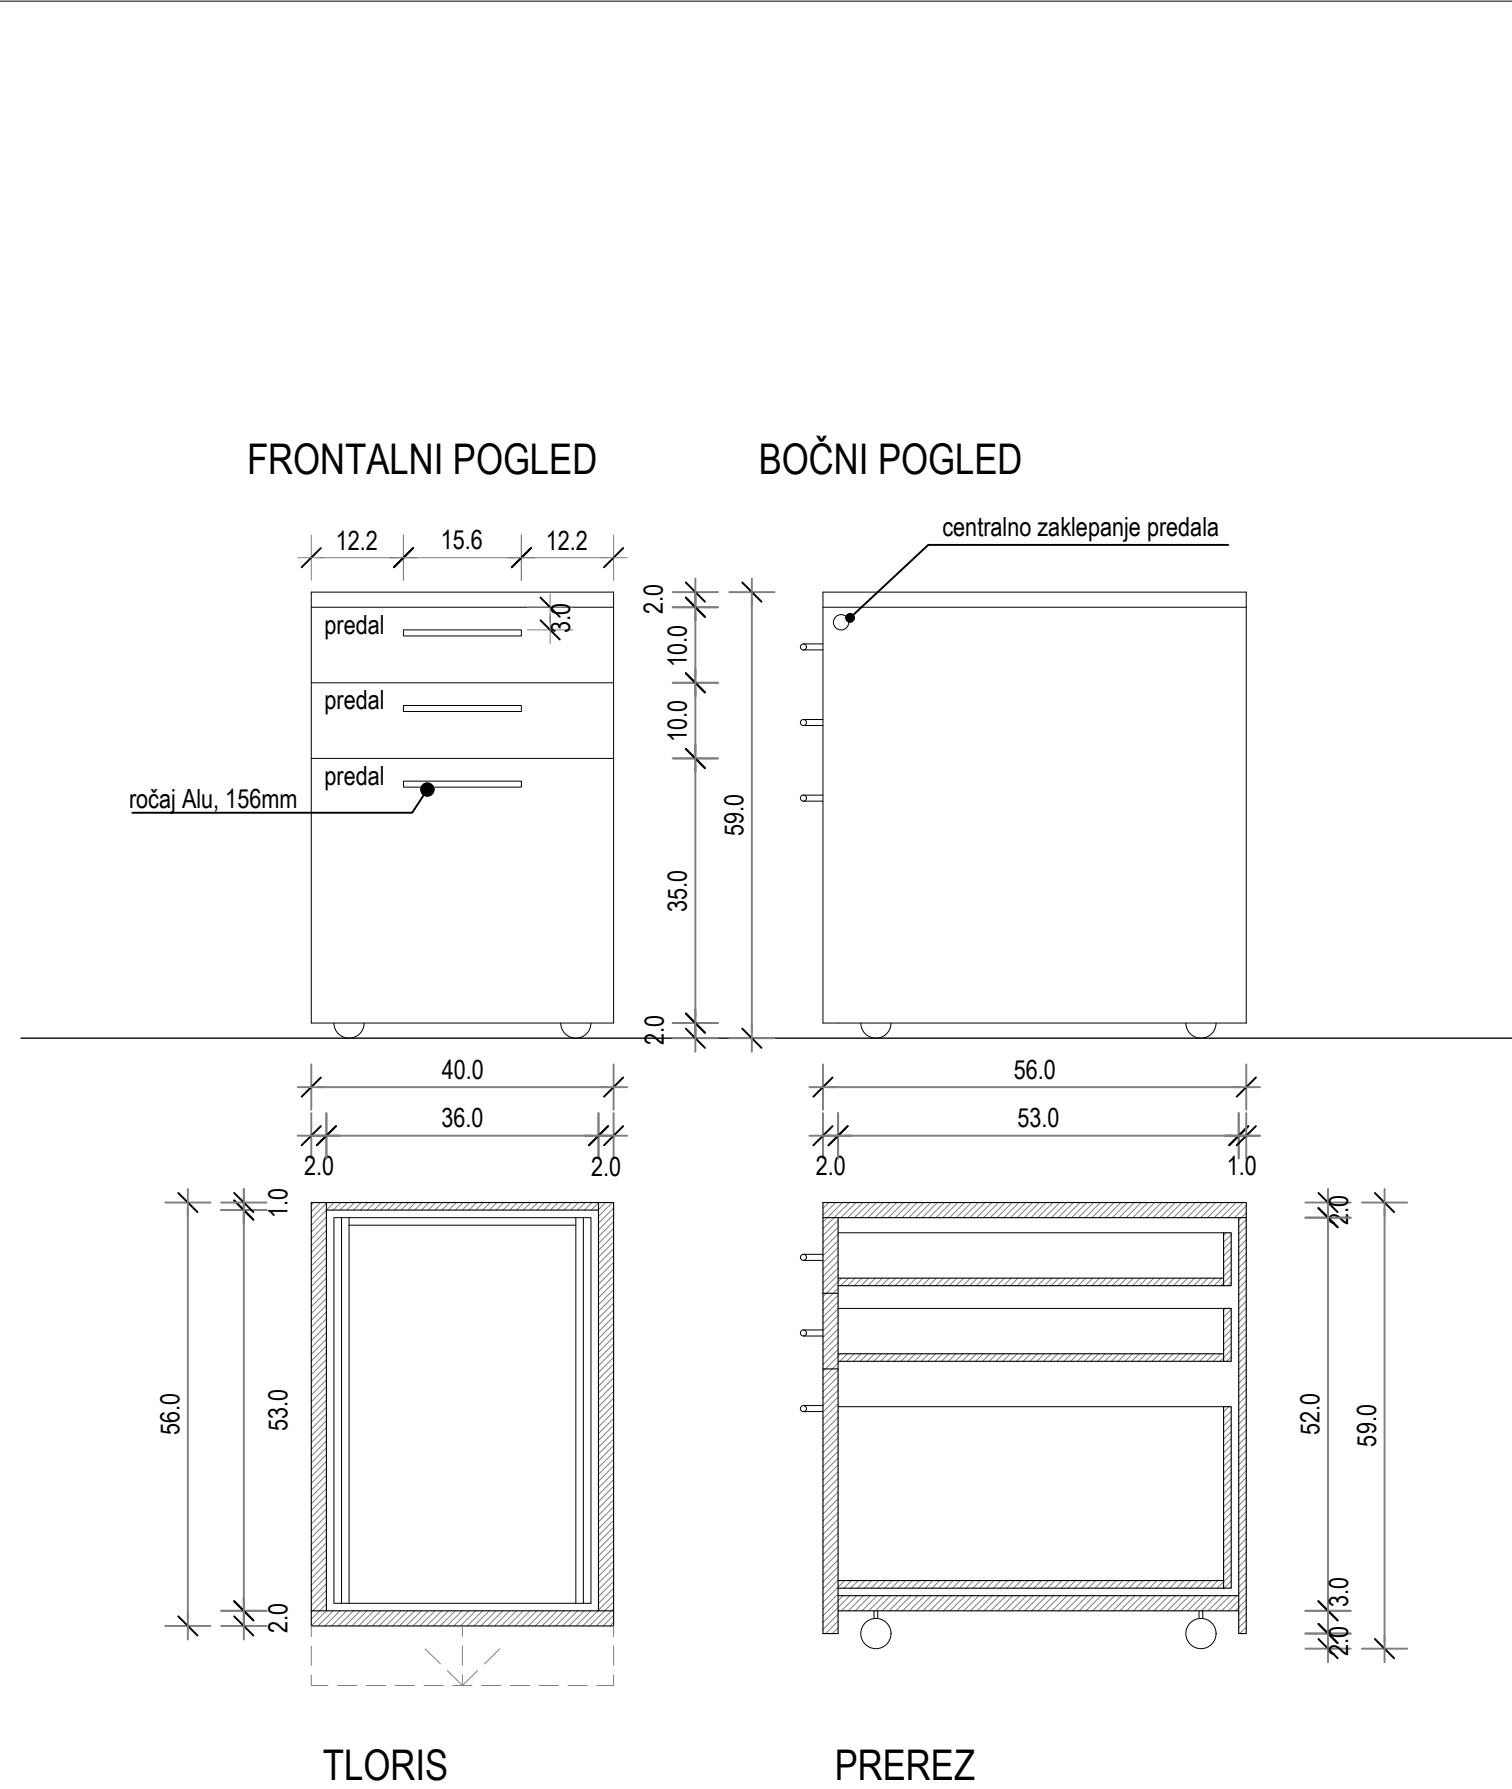

	Oznaka:	Pr.1
	Tip:	predalnik
	Pozicija:	1. nad. in 2. nad. pisarniške mize
	Št. kos.:	22

*splošno	* izvajalec dostavi vse vzorce pohištva, blaga in barv pred naročilom v potrditev investitorju in projektantu ! * v primeru nejasnosti pri šifrah produktov proizvajalca je potrebno preveriti pravilnost naročila v slikovnem gradivu shem in pri projektantu! * navedeni proizvajalci in dobavitelji ter izdelki so opisne narave zaradi določitve nivoja kvalitete in tehničnih zahtev opreme * v primeru ponudbe drugega izdelka je izvajalec dolžan predložiti v potrditev vzorec izdelka in pripadajoče tehnične specifikacije * v primeru ponudbe drugega izdelka je izvajalec dolžan zagotoviti izdelek enakih dimenzij oziroma preveriti skladnost z načrti
----------	--

opis - tip npr.	predalnik iz oplemenitene iverke na gumijastih kolesih, 3 predali, centralno zaklepanje
dimenzije (V / Š / G)	590 / 405 / 560 mm
front / zunanost	oplemenitena iverka 18mm, enobarvni dekor, zaključki ABS nalimki 1,5mm
notranjost in police	oplemenitena iverka 18mm, enobarvni dekor, zaključki ABS nalimki 1,5mm
ročaj	Alu , eloksiran, 156mm, okrogel, (npr. Starman 390235)
kolesa	vrtiljiva z gumijasto obrobo in možnostjo fiksiranja
barva	izbor iz barvnega dekorja proizvajalca

GUŽIČ TRPLAN ARHITEKTI Gužič Trplan arhitekti d.o.o.,Ciril-Metodov trg 15, 1000 Ljubljana, tel: 012321386, fax:012321387			
Naziv objekta:	ZD Grosuplje - nadzidava		
Vsebina risbe:	Katalog notranje opreme	Merilo:	1:10
Datum:	Marec 2026	Številka lista:	Sh.K.6

	Oznaka:	Om.A
	Tip:	arhivska omara
	Pozicija:	1. nad. in 2. nad. arhiv
	Št. kos.:	80

*splošno	* izvajalec dostavi vse vzorce pohištva, blaga in barv pred naročilom v potrditev investitorju in projektantu ! * v primeru nejasnosti pri šifrah produktov proizvajalca je potrebno preveriti pravilnost naročila v slikovnem gradivu shem in pri projektantu! * navedeni proizvajalci in dobavitelji ter izdelki so opisne narave zaradi določitve nivoja kvalitete in tehničnih zahtev opreme * v primeru ponudbe drugega izdelka je izvajalec dolžan predložiti v potrditev vzorec izdelka in pripadajoče tehnične specifikacije * v primeru ponudbe drugega izdelka je izvajalec dolžan zagotoviti izdelek enakih dimenzij oziroma preveriti skladnost z načrti
----------	--

opis - tip npr.	kartotečni predalnik s 4 predali za dokumente in viseče mape A4
proizvajalec / dobavitelj	kot npr. Trevis d.o.o.
dimenzije (V / Š / G)	1321 / 411 / 622 mm
material	kovinska
barva	tipska - svetlo siva
obdelava	prašno barvano



GUŽIČ TRPLAN ARHITEKTI

Gužič Trplan arhitekti d.o.o., Ciril-Metodov trg 15, 1000 Ljubljana, tel: 012321386, fax: 012321387

Naziv objekta:	ZD Grosuplje - nadzidava		
Vsebina risbe:	Katalog notranje opreme	Merilo:	/
Datum:	Marec 2026	Številka lista:	Sh.K.7

	Oznaka:	Om.G
	Tip:	garderobna omara
	Pozicija:	1. nad. in 2. nad. garderober
	Št. kos.:	20

*splošno	* izvajalec dostavi vse vzorce pohištva, blaga in barv pred naročilom v potrditev investitorju in projektantu ! * v primeru nejasnosti pri šifrah produktov proizvajalca je potrebno preveriti pravilnost naročila v slikovnem gradivu shem in pri projektantu! * navedeni proizvajalci in dobavitelji ter izdelki so opisne narave zaradi določitve nivoja kvalitete in tehničnih zahtev opreme * v primeru ponudbe drugega izdelka je izvajalec dolžan predložiti v potrditev vzorec izdelka in pripadajoče tehnične specifikacije * v primeru ponudbe drugega izdelka je izvajalec dolžan zagotoviti izdelek enakih dimenzij oziroma preveriti skladnost z načrti
opis - tip npr.	garderobna kovinska omara, dvodelna, s pregradno steno, obešalom, polico, polnim podstvom, cilindrično ključavnico
proizvajalec / dobavitelj	kot npr. Trevis d.o.o.
dimenzije (V / Š / G)	1800 / 810 / 500 mm
material	kovinska
barva	tipska - svetlo siva
obdelava	prašno barvano



GUŽIČ TRPLAN ARHITEKTI

Gužič Trplan arhitekti d.o.o., Ciril-Metodov trg 15, 1000 Ljubljana, tel: 012321386, fax: 012321387

Naziv objekta:	ZD Grosuplje - nadzidava		
Vsebina risbe:	Katalog notranje opreme	Merilo:	/
Datum:	Marec 2026	Številka lista:	Sh.K.8

	Oznaka:	R.1, R.2
	Tip:	kovinski regal
	Pozicija:	2. nad. skladišča
	Št. kos.:	6

*splošno	* dobavitelj dostavi vse vzorce pobištva, blaga in barv pred naročilom v potrditev investitorju projektantu ! * v primeru nejasnosti pri šifrah produktov proizvajalca je potrebno preveriti pravilnost naročila v slikovnem gradivu shem in pri projektantu! * vsi vidni zvari brušeni in kitani!
----------	--

R.1 kos 4	
opis - tip	kovinski arhivski regal, okvir stebri U profila, perforirani za možnost nastavitve višine polic, police jeklene, nosilnost 90-100kg, 6 polic
dim (V / Š / G)	2030 / 800 / 600 mm
barva	tipska, svetlo siva

R.2 kos 2	
opis - tip	kovinski arhivski regal, okvir stebri U profila, perforirani za možnost nastavitve višine polic, police jeklene, nosilnost 90-100kg, 6 polic
dim (V / Š / G)	2030 / 800 / 400 mm
barva	tipska, svetlo siva



GUŽIČ TRPLAN ARHITEKTI Gužič Trplan arhitekti d.o.o., Ciril-Metodov trg 15, 1000 Ljubljana, tel: 012321386, fax: 012321387		
--	--	--

Naziv objekta:	ZD Grosuplje - nadzidava	
Vsebina risbe:	Katalog notranje opreme	Merilo: /
Datum:	Marec 2026	Številka lista: Sh.K.9

	Oznaka:	Ku.Mp
	Tip:	mikrovalovna pečica
	Pozicija:	2. nad. čajna kuhinja
	Št. kos.:	1

*splošno	* izvajalec dostavi vse vzorce pohištva, blaga in barv pred naročilom v potrditev investitorju in projektantu ! * v primeru nejasnosti pri šifrah produktov proizvajalca je potrebno preveriti pravilnost naročila v slikovnem gradivu shem in pri projektantu! * navedeni proizvajalci in dobavitelji ter izdelki so opisne narave zaradi določitve nivoja kvalitete in tehničnih zahtev opreme * v primeru ponudbe drugega izdelka je izvajalec dolžan predložiti v potrditev vzorec izdelka in pripadajoče tehnične specifikacije * v primeru ponudbe drugega izdelka je izvajalec dolžan zagotoviti izdelek enakih dimenzij oziroma preveriti skladnost z načrti
----------	--

opis - tip npr.	samostojna mikrovalovna pečica z elektronskim upravljanjem
proizvajalec / dobavitelj	kot npr. Gorenje
dimenzije (V / Š / G)	26 / 45 / 33.5 mm
vgradnja	namestitev v nadpultno omarico
barva	tipska
*opomba	*opomba- v primeru ponudbe drugega izdelka je potrebno zagotoviti mere aparata skladne s predvideno opremo



GUŽIČ TRPLAN ARHITEKTI

Gužič Trplan arhitekti d.o.o., Ciril-Metodov trg 15, 1000 Ljubljana, tel: 012321386, fax: 012321387

Naziv objekta:	ZD Grosuplje - nadzidava		
Vsebina risbe:	Katalog notranje opreme	Merilo:	/
Datum:	Marec 2026	Številka lista:	Sh.K.10

	Oznaka:	Ku.HI
	Tip:	hladilnik podpulni
	Pozicija:	2. nad. čajna kuhinja
	Št. kos.:	1

*splošno	*izvajalec dostavi vse vzorce pohištva, blaga in barv pred naročilom v potrditev investitorju in projektantu ! *v primeru nejasnosti pri šifrah produktov proizvajalca je potrebno preveriti pravilnost naročila v slikovnem gradivu shem in pri projektantu! *navedeni proizvajalci in dobavitelji ter izdelki so opisne narave zaradi določitve nivoja kvalitete in tehničnih zahtev opreme *v primeru ponudbe drugega izdelka je izvajalec dolžan predložiti v potrditev vzorec izdelka in pripadajoče tehnične specifikacije *v primeru ponudbe drugega izdelka je izvajalec dolžan zagotoviti izdelek enakih dimenzij oziroma preveriti skladnost z načrti
----------	---

opis - tip npr.	podpulni vgradni integriran hladilnik , kombiniran hladilnik / zmrzovalnik, prostornine cca 130L, energijski razred A+
proizvajalec / dobavitelj	kot npr. Gorenje
dimenzije (V / Š / G)	87 / 54 / 54 mm
vgradnja	namestitev v omarico pod pultom
barva	tipska
*opomba	*opomba- v primeru ponudbe drugega izdelka je potrebno zagotoviti mere aparata skladne s predvideno opremo



GUŽIČ TRPLAN ARHITEKTI

Gužič Trplan arhitekti d.o.o., Ciril-Metodov trg 15, 1000 Ljubljana, tel: 012321386, fax:012321387

Naziv objekta:	ZD Grosuplje - nadzidava		
Vsebina risbe:	Katalog notranje opreme	Merilo:	/
Datum:	Marec 2026	Številka lista:	Sh.K.11

	Oznaka:	Ku.St
	Tip:	kuhališče steklokeramično
	Pozicija:	2. nad. čajna kuhinja
	Št. kos.:	1

*splošno	* izvajalec dostavi vse vzorce pohištva, blaga in barv pred naročilom v potrditev investitorju in projektantu ! * v primeru nejasnosti pri šifrah produktov proizvajalca je potrebno preveriti pravilnost naročila v slikovnem gradivu shem in pri projektantu! * navedeni proizvajalci in dobavitelji ter izdelki so opisne narave zaradi določitve nivoja kvalitete in tehničnih zahtev opreme * v primeru ponudbe drugega izdelka je izvajalec dolžan predložiti v potrditev vzorec izdelka in pripadajoče tehnične specifikacije * v primeru ponudbe drugega izdelka je izvajalec dolžan zagotoviti izdelek enakih dimenzij oziroma preveriti skladnost z načrti
----------	--

opis - tip npr.	steklokeramično kuhališče z dvema ploščama
proizvajalec / dobavitelj	kot npr. Gorenje
dimenzije (V / Š / G)	87 / 54 / 54 mm
vgradnja	namestitev na kuhinjski pult
barva	tipska
*opomba	*opomba- v primeru ponudbe drugega izdelka je potrebno zagotoviti mere aparata skladne s predvideno opremo



GUŽIČ TRPLAN ARHITEKTI

Gužič Trplan arhitekti d.o.o., Ciril-Metodov trg 15, 1000 Ljubljana, tel: 012321386, fax: 012321387

Naziv objekta:	ZD Grosuplje - nadzidava		
Vsebina risbe:	Katalog notranje opreme	Merilo:	/
Datum:	Marec 2026	Številka lista:	Sh.K.12

	Oznaka:	S.1
	Tip:	stol brez rokonaslona
	Pozicija:	2. nad. sestrske sobe
	Št. kos.:	8

*splošno	* izvajalec dostavi vse vzorce pohištva, blaga in barv pred naročilom v potrditev investitorju in projektantu ! * v primeru nejasnosti pri šifrah produktov proizvajalca je potrebno preveriti pravilnost naročila v slikovnem gradivu shem in pri projektantu! * navedeni proizvajalci in dobavitelji ter izdelki so opisne narave zaradi določitve nivoja kvalitete in tehničnih zahtev opreme * v primeru ponudbe drugega izdelka je izvajalec dolžan predložiti v potrditev vzorec izdelka in pripadajoče tehnične specifikacije * v primeru ponudbe drugega izdelka je izvajalec dolžan zagotoviti izdelek enakih dimenzij oziroma preveriti skladnost z načrti
----------	--

opis - tip npr.	sedišče poliamid, brez rokonaslonov
proizvajalec / dobavitelj	kot npr. Actiu / Integra d.o.o.
dimenzije (V / Š / G)	43 / 53 cm
material	podnožje - alumij , sedišče poliamid, hrbet mreža
barva	iz barvne lestvice proizvajalca
obdelava	podnožje aluminij, sedišče poliamid



GUŽIČ TRPLAN ARHITEKTI

Gužič Trplan arhitekti d.o.o., Ciril-Metodov trg 15, 1000 Ljubljana, tel: 012321386, fax: 012321387

Naziv objekta:	ZD Grosuplje - nadzidava		
Vsebina risbe:	Katalog notranje opreme	Merilo:	/
Datum:	Marec 2026	Številka lista:	Sh.K.13

	Oznaka:	S.2
	Tip:	pisarniški stol z rokonaslonom
	Pozicija:	2. nad.
	Št. kos.:	16

*splošno	* izvajalec dostavi vse vzorce pohištva, blaga in barv pred naročilom v potrditev investitorju in projektantu ! * v primeru nejasnosti pri šifrah produktov proizvajalca je potrebno preveriti pravilnost naročila v slikovnem gradivu shem in pri projektantu! * navedeni proizvajalci in dobavitelji ter izdelki so opisne narave zaradi določitve nivoja kvalitete in tehničnih zahtev opreme * v primeru ponudbe drugega izdelka je izvajalec dolžan predložiti v potrditev vzorec izdelka in pripadajoče tehnične specifikacije * v primeru ponudbe drugega izdelka je izvajalec dolžan zagotoviti izdelek enakih dimenzij oziroma preveriti skladnost z načrti
opis - tip npr.	pisarniški stol , vrtljiv, dvigni mehanizem - 'sinhro', sedišče tapecirano / tapetniško blago , hrbet mreža z nastavljivo ledveno oporo, globinska in višinska nastavitve sedeža, višinsko nastavljivi rokonaslomi, gumirana kolesa
proizvajalec / dobavitelj	kot npr. Actiu / Integra d.o.o.
dimenzije (V / Š / G)	51 / 54 cm
material	podnožje - poliamidno , sedišče tapecirano, hrbet mreža
barva	podnožje belo, mreža in blago iz barvne lestvice proizvajalca
obdelava	podnožje poliamidno, sedišče tapecirano



GUŽIČ TRPLAN ARHITEKTI

Gužič Trplan arhitekti d.o.o., Ciril-Metodov trg 15, 1000 Ljubljana, tel: 012321386, fax: 012321387

Naziv objekta:	ZD Grosuplje - nadzidava		
Vsebina risbe:	Katalog notranje opreme	Merilo:	/
Datum:	Marec 2026	Številka lista:	Sh.K.14

	Oznaka:	S.3
	Tip:	stol z rokonaslonom
	Pozicija:	1. nad. in 2.nad
	Št. kos.:	12

*splošno	* izvajalec dostavi vse vzorce pohištva, blaga in barv pred naročilom v potrditev investitorju in projektantu ! * v primeru nejasnosti pri šifrah produktov proizvajalca je potrebno preveriti pravilnost naročila v slikovnem gradivu shem in pri projektantu! * navedeni proizvajalci in dobavitelji ter izdelki so opisne narave zaradi določitve nivoja kvalitete in tehničnih zahtev opreme * v primeru ponudbe drugega izdelka je izvajalec dolžan predložiti v potrditev vzorec izdelka in pripadajoče tehnične specifikacije * v primeru ponudbe drugega izdelka je izvajalec dolžan zagotoviti izdelek enakih dimenzij oziroma preveriti skladnost z načrti
----------	--

opis - tip npr.	stol z rokonaslonom, kovinsko podnožje z gumiranimi podložkami, sedišče iz polipropilena
proizvajalec / dobavitelj	kot npr. Pedralli
dimenzije (V / Š / G)	55 / 53 cm
material	podnožje - kovinsko , sedišče plastično
barva	podnožje enake barve kot sedišče iz tipske ponudbe (bela ali črna)
obdelava	podnožje prašno barvano , sedišče iz barvne umetne mase



GUŽIČ TRPLAN ARHITEKTI

Gužič Trplan arhitekti d.o.o., Ciril-Metodov trg 15, 1000 Ljubljana, tel: 012321386, fax:012321387

Naziv objekta:	ZD Grosuplje - nadzidava		
Vsebina risbe:	Katalog notranje opreme	Merilo:	/
Datum:	Marec 2026	Številka lista:	Sh.K.15

	Oznaka:	S.4
	Tip:	stol z rokonaslonom
	Pozicija:	2. nad. ordinacije
	Št. kos.:	8

*splošno	* izvajalec dostavi vse vzorce pohištva, blaga in barv pred naročilom v potrditev investitorju in projektantu ! * v primeru nejasnosti pri šifrah produktov proizvajalca je potrebno preveriti pravilnost naročila v slikovnem gradivu shem in pri projektantu! * navedeni proizvajalci in dobavitelji ter izdelki so opisne narave zaradi določitve nivoja kvalitete in tehničnih zahtev opreme * v primeru ponudbe drugega izdelka je izvajalec dolžan predložiti v potrditev vzorec izdelka in pripadajoče tehnične specifikacije * v primeru ponudbe drugega izdelka je izvajalec dolžan zagotoviti izdelek enakih dimenzij oziroma preveriti skladnost z načrti
----------	--

opis - tip npr.	stol z rokonaslonom, kovinsko podnožje z gumiranimi podložkami, sedišče iz polipropilena
proizvajalec / dobavitelj	kot npr. Pedrali / Nikles d.o.o.
dimenzije (V / Š / G)	55 / 53 cm
material	podnožje - kovinsko , sedišče plastično
barva	podnožje enake barve kot sedišče iz tipske ponudbe (bela ali črna)
obdelava	podnožje prašno barvano , sedišče iz barvne umetne mase



GUŽIČ TRPLAN ARHITEKTI

Gužič Trplan arhitekti d.o.o., Ciril-Metodov trg 15, 1000 Ljubljana, tel: 012321386, fax:012321387

Naziv objekta:	ZD Grosuplje - nadzidava		
Vsebina risbe:	Katalog notranje opreme	Merilo:	/
Datum:	Marec 2026	Številka lista:	Sh.K.16

	Oznaka:	S.5
	Tip:	vrtljivi stol brez naslona
	Pozicija:	2. nad. priprava pacientov in ordinacije
	Št. kos.:	16


*splošno	* izvajalec dostavi vse vzorce pohištva, blaga in barv pred naročilom v potrditev investitorju in projektantu ! * v primeru nejasnosti pri šifrah produktov proizvajalca je potrebno preveriti pravilnost naročila v slikovnem gradivu shem in pri projektantu! * navedeni proizvajalci in dobavitelji ter izdelki so opisne narave zaradi določitve nivoja kvalitete in tehničnih zahtev opreme * v primeru ponudbe drugega izdelka je izvajalec dolžan predložiti v potrditev vzorec izdelka in pripadajoče tehnične specifikacije * v primeru ponudbe drugega izdelka je izvajalec dolžan zagotoviti izdelek enakih dimenzij oziroma preveriti skladnost z načrti
opis - tip npr.	vrtljiv stol z dviznim mehanizmom brez naslona, okrogel, fi 38cm, tapeciran, - 9x z vrtljivimi gumiranimi kolesi primernimi za občutljive podlage (prostori za pripravo pacientov) - 9x brez koles na gumijastih podložkah (ordinacije)
proizvajalec / dobavitelj	kot npr. Ergoles
dimenzije (V / Š / G)	45-58cm višina , fi 38cm
material	plastično podnožje , tapeciran sedež
barva	podnožje tipska - svetlo siva ali črna , tapeciranje - umetno usnje - barva po izboru projektanta
obdelava	/



GUŽIČ TRPLAN ARHITEKTI

Gužič Trplan arhitekti d.o.o., Ciril-Metodov trg 15, 1000 Ljubljana, tel: 012321386, fax: 012321387

Naziv objekta:	ZD Grosuplje - nadzidava		
Vsebina risbe:	Katalog notranje opreme	Merilo:	/
Datum:	Marec 2026	Številka lista:	Sh.K.17

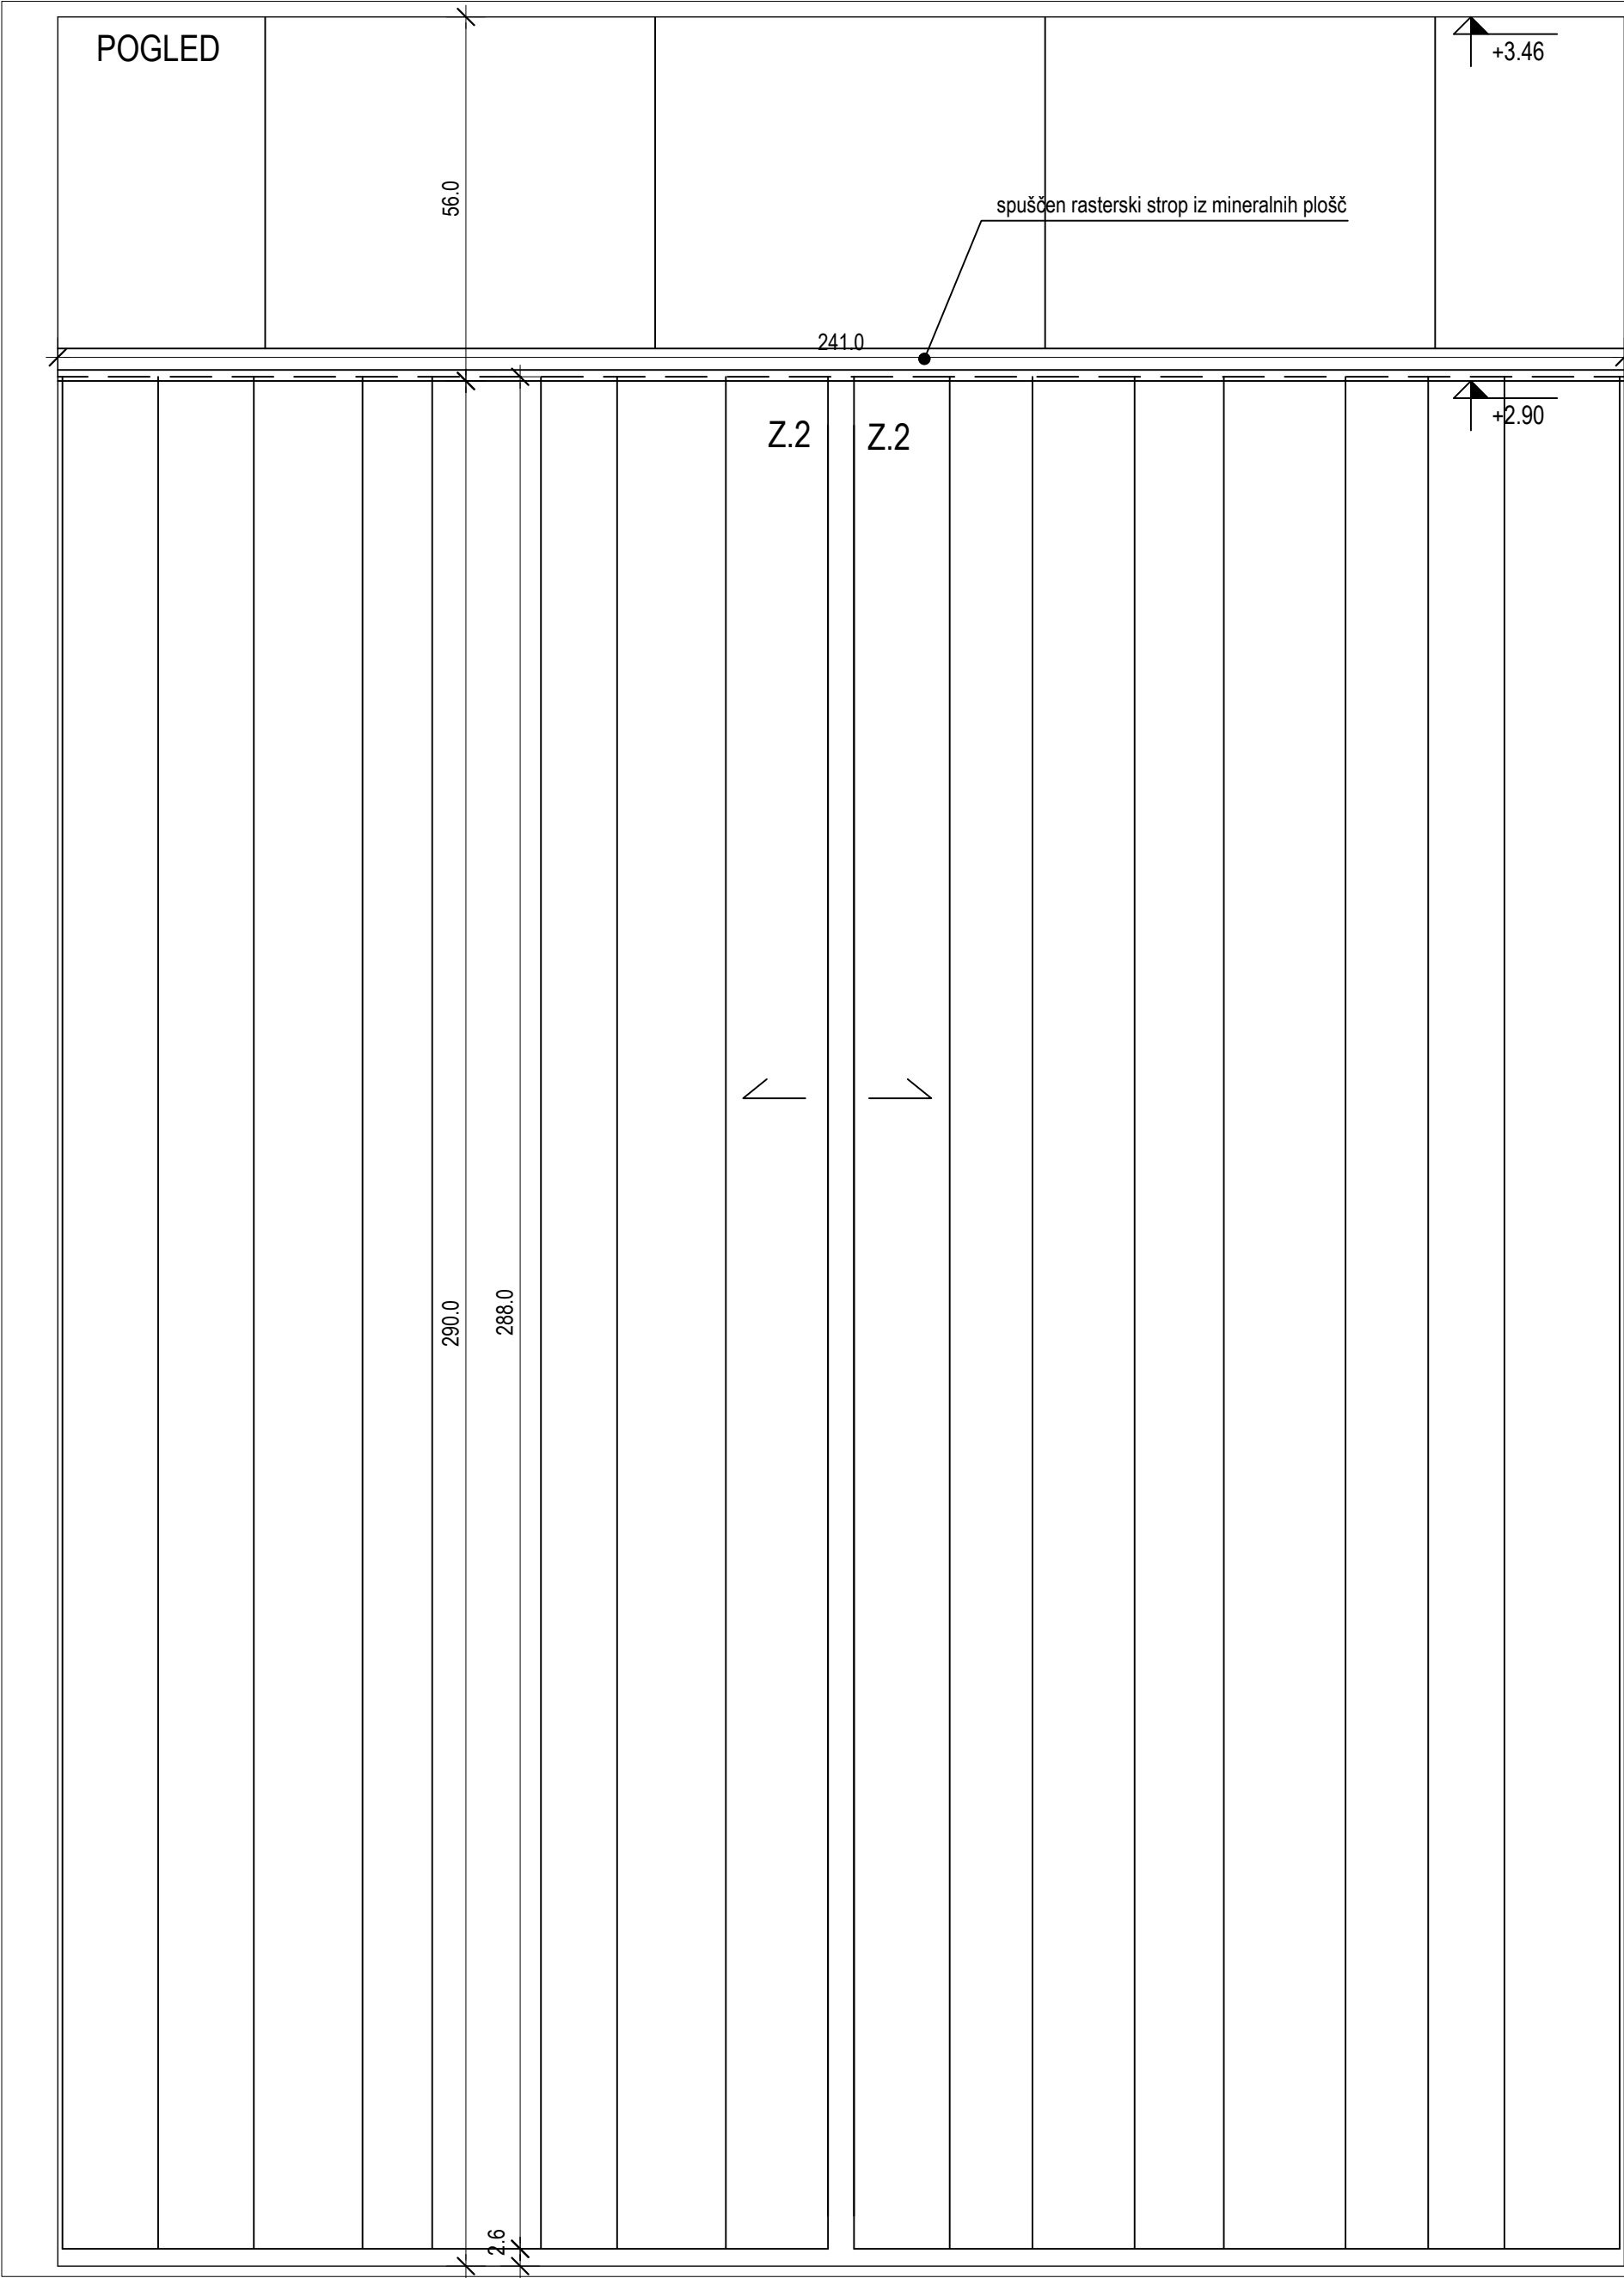

		Oznaka:	Z.1, Z.2
		Tip:	karnisa za zaveso zavesa
		Pozicija:	2. nad. sestrške sobe
		Št. kos.:	8

*splošno	* dobavitelj dostavi vse vzorce pohišтва, blaga in barv pred naročilom v potrditev investitorju projektantu ! * v primeru nejasnosti pri šifrah produktov proizvajalca je potrebno preveriti pravilnost naročila v slikovnem gradivu shem in pri projektantu! * vsi vidni zvari brušeni in kitani!		
opis - tip	Z.1 alu vodilo za zaveso Z.2 tipska dvodelna PVC predelna zavesa		
dimenzija odprtine (š/v)	2,41 m / 2,90 m		
podkonstrukcija	stropna karnisa		
montaža	na bandraster sistem š = 50 mm		
barva zavesa	izbor iz barvnega dekorja proizvajalca		

DETAJL 1:5

+3.46

podkonstrukcija bandraster sistem š = 50 mm

spuščen rasterski strop iz mineralnih plošč

vodilo za zaveso Z.1
vijačeno na sistemski stropni profil

zavesa Z.2

GK stena v pogledu


+2.90

GUŽIČ TRPLAN ARHITEKTI

Gužič Trplan arhitekti d.o.o., Ciril-Metodov trg 15, 1000 Ljubljana, tel: 012321386, fax:012321387

Naziv objekta:	ZD Grosuplje - nadzidava		
Vsebina risbe:	Katalog notranje opreme	Merilo:	1:10
Datum:	Marec 2026	Številka lista:	Sh.K. 18


FRONTALNI POGLED

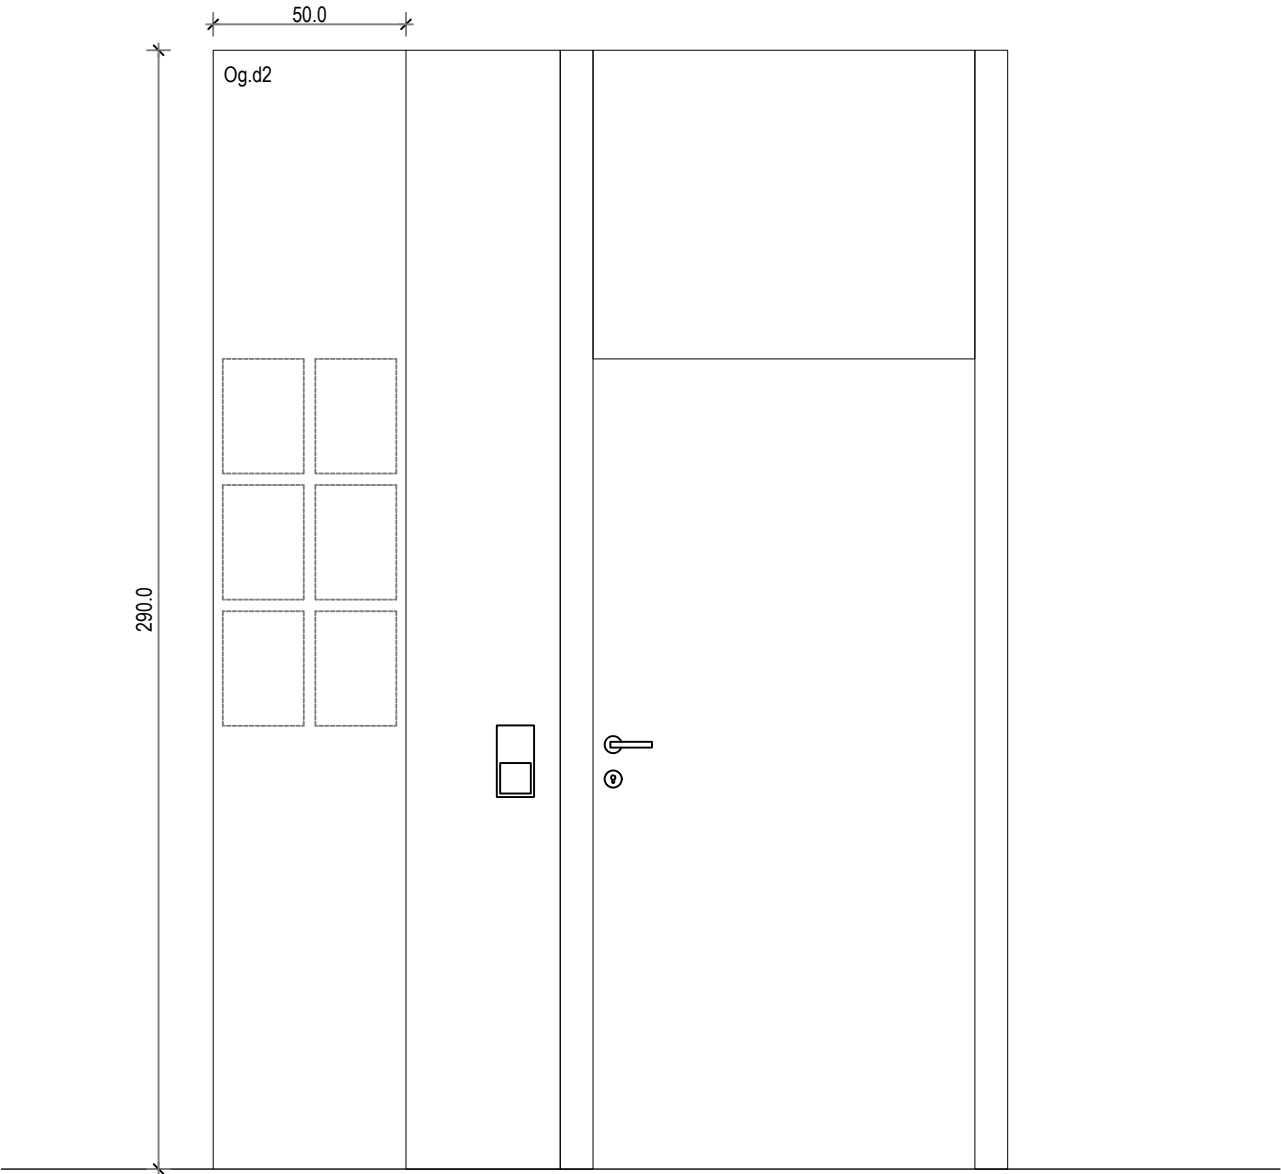

Oznaka:	Og.d1 in Og.d2
Tip:	oglasna deska
Pozicija:	1.nad in 2. nad. čakalnica
Št. kos.: Og.d1 Og.d2	4 11

*splošno	* izvajalec dostavi vse vzorce pohištva, blaga in barv pred naročilom v potrditev investitorju in projektantu ! * v primeru nejasnosti pri šifrah produktov proizvajalca je potrebno preveriti pravilnost naročila v slikovnem gradivu shem in pri projektantu! * navedeni proizvajalci in dobavitelji ter izdelki so opisne narave zaradi določitve nivoja kvalitete in tehničnih zahtev opreme * v primeru ponudbe drugega izdelka je izvajalec dolžan predložiti v potrditev vzorec izdelka in pripadajoče tehnične specifikacije * v primeru ponudbe drugega izdelka je izvajalec dolžan zagotoviti izdelek enakih dimenzij oziroma preveriti skladnost z načrti
opis - tip npr.	oglasna deska Og.d1 - 4 kos Og.d2 - 11 kos
dimenzije (V / Š)	Og.d1 - 150 / 100 cm Og.d2 - 290 / 50 cm * debelina deske prilagojena vratnemu okvirju
material	mediapan
barva	prašno barvan, barva po RAL lestvici po izboru projektanta

FRONTALNI POGLED

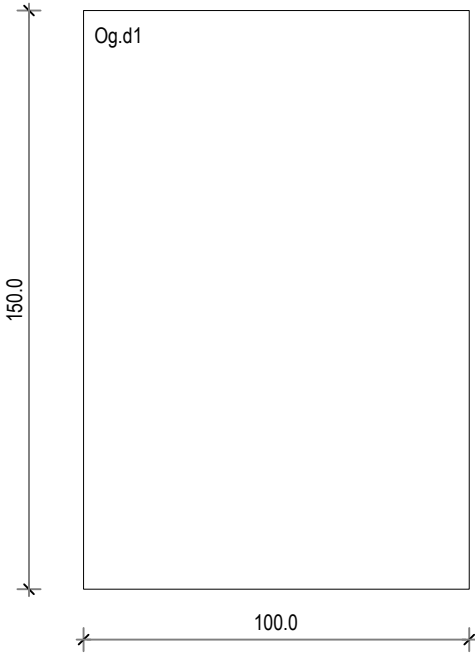


GUŽIČ TRPLAN ARHITEKTI Gužič Trplan arhitekti d.o.o.,Ciril-Metodov trg 15, 1000 Ljubljana, tel: 012321386, fax:012321387			
Naziv objekta:	ZD Grosuplje - nadzidava		
Vsebina risbe:	Katalog notranje opreme	Merilo:	1:20
Datum:	Marec 2026	Številka lista:	Sh.K.19

	Oznaka:	L.1
	Tip:	zaščitna letev
	Pozicija:	2.nad ordinacije
	Št. kos.:	8


*splošno	* izvajalec dostavi vse vzorce pohištva, blaga in barv pred naročilom v potrditev investitorju in projektantu ! * v primeru nejasnosti pri šifrah produktov proizvajalca je potrebno preveriti pravilnost naročila v slikovnem gradivu shem in pri projektantu! * navedeni proizvajalci in dobavitelji ter izdelki so opisne narave zaradi določitve nivoja kvalitete in tehničnih zahtev opreme * v primeru ponudbe drugega izdelka je izvajalec dolžan predložiti v potrditev vzorec izdelka in pripadajoče tehnične specifikacije * v primeru ponudbe drugega izdelka je izvajalec dolžan zagotoviti izdelek enakih dimenzij oziroma preveriti skladnost z načrti
----------	---

opis - tip	zaščitna letev na steni v ordinaciji
dimenzije (V / Š / G)	30 / 160 / 0,28 cm
material	ultrapas na iverni plošči, zaključki ABS nalimki 1,5mm na vseh straneh
barva	lesni dekor iz izbora proizvajalca (npr. Fundermax ali Abet Laminati)

FRONTALNI POGLED

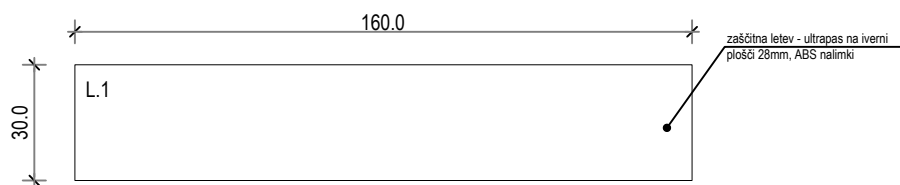

TLORIS - LOKACIJA

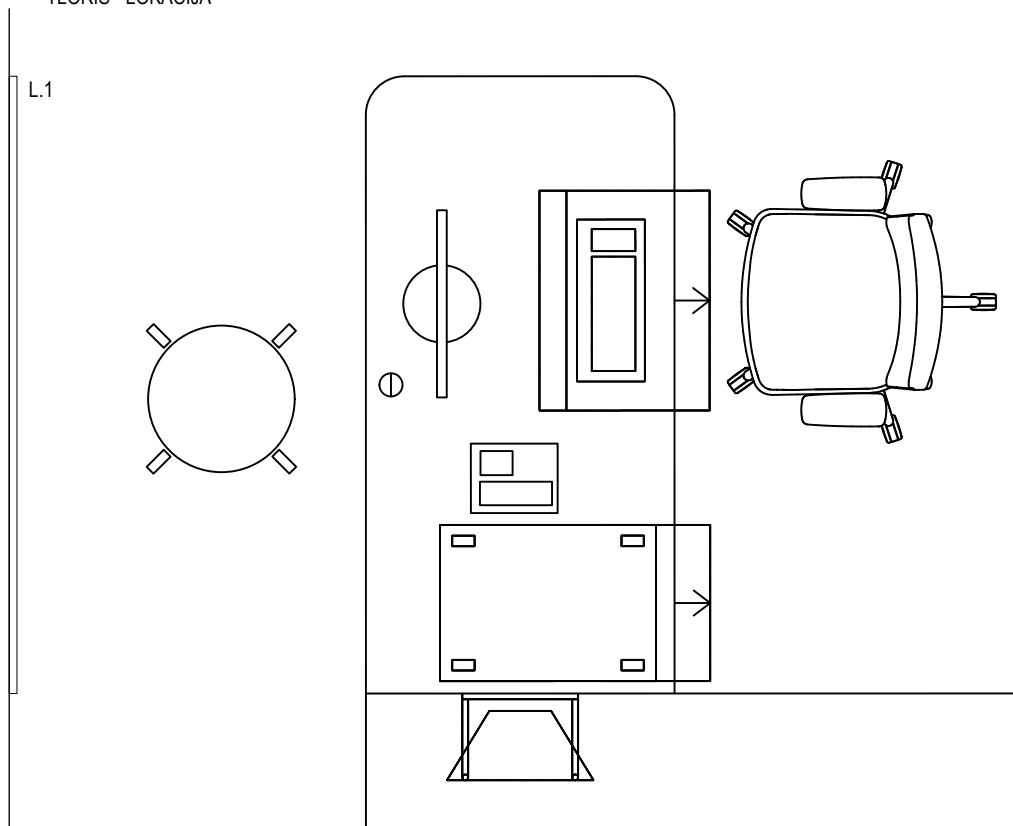

GUŽIČ TRPLAN ARHITEKTI

Gužič Trplan arhitekti d.o.o., Ciril-Metodov trg 15, 1000 Ljubljana, tel: 012321386, fax: 012321387


Naziv objekta:	ZD Grosuplje - nadzidava		
Vsebina risbe:	Katalog notranje opreme	Merilo:	/
Datum:	Marec 2026	Številka lista:	Sh.K.20

		Oznaka:	Bl.1 in Bl.2
		Tip:	blazina za previjalno mizo
		Pozicija:	1.nad čakalnica in sestrski prostori
		Št. kos.: Bl.1 Bl.2	4 1
*splošno	* izvajalec dostavi vse vzorce pohištva, blaga in barv pred naročilom v potrditev investitorju in projektantu ! * v primeru nejasnosti pri šifrah produktov proizvajalca je potrebno preveriti pravilnost naročila v slikovnem gradivu shem in pri projektantu! * navedeni proizvajalci in dobavitelji ter izdelki so opisne narave zaradi določitve nivoja kvalitete in tehničnih zahtev opreme * v primeru ponudbe drugega izdelka je izvajalec dolžan predložiti v potrditev vzorec izdelka in pripadajoče tehnične specifikacije * v primeru ponudbe drugega izdelka je izvajalec dolžan zagotoviti izdelek enakih dimenzij oziroma preveriti skladnost z načrti		
opis - tip npr.	Blazine za previjalno mizo narejena po meri za dimenzije previjalnih mizic Pm.1 in Pm.2, notranjost iz pene debeline cca. 5 cm oblečena v material iz umetnega ustnja, prešita na treh robovih - zavihki se zapognejo ob odprti del predala previjalne mizice		
dimenzije	notranje mere previjane mizice: Bl.1 - (D / Š) 71 / 75 cm + 3x robovi 20 cm Bl.2 - (D / Š) 116 / 75 cm + 3x robovi 20 cm		
proizvajalec	kot npr. Tapetništvo - Ludvik Pravne s.p.		
barva	Barva umetnega ustnja barva po izboru projektanta		
			
GUŽIČ TRPLAN ARHITEKTI Gužič Trplan arhitekti d.o.o., Ciril-Metodov trg 15, 1000 Ljubljana, tel: 012321386, fax:012321387			
Naziv objekta:	ZD Grosuplje - nadzidava		
Vsebina risbe:	Katalog notranje opreme	Merilo:	/
Datum:	Marec 2026	Številka lista:	Sh.K.21

	Oznaka:	Ek.1
	Tip:	nosilec za ekran
	Pozicija:	1.nad sestrski prostori
	Št. kos.:	5

*splošno	* izvajalec dostavi vse vzorce pohištva, blaga in barv pred naročilom v potrditev investitorju in projektantu ! * v primeru nejasnosti pri šifrah produktov proizvajalca je potrebno preveriti pravilnost naročila v slikovnem gradivu shem in pri projektantu! * navedeni proizvajalci in dobavitelji ter izdelki so opisne narave zaradi določitve nivoja kvalitete in tehničnih zahtev opreme * v primeru ponudbe drugega izdelka je izvajalec dolžan predložiti v potrditev vzorec izdelka in pripadajoče tehnične specifikacije * v primeru ponudbe drugega izdelka je izvajalec dolžan zagotoviti izdelek enakih dimenzij oziroma preveriti skladnost z načrti
----------	---

opis - tip npr.	Nosilec za ekran za vid v sestrskih prostorih
proizvajalec / dobavitelj	kot npr. Strict brand - SB985
barva	črna

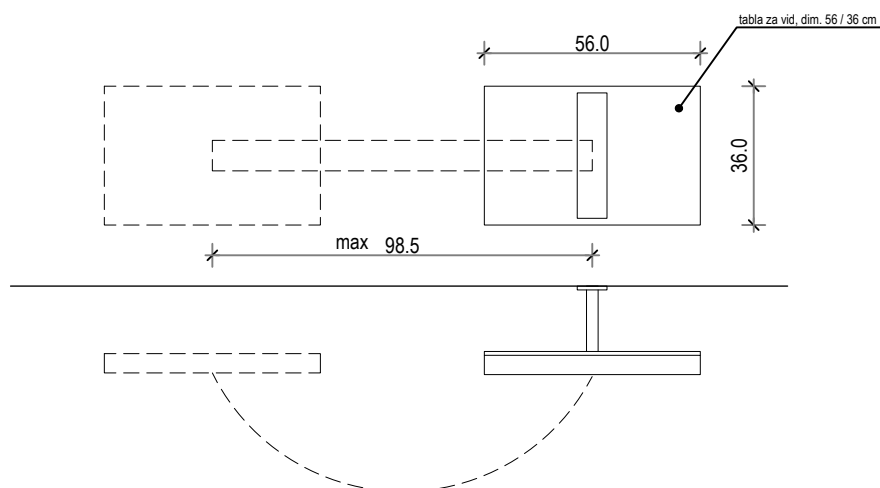

GUŽIČ TRPLAN ARHITEKTI

Gužič Trplan arhitekti d.o.o., Ciril-Metodov trg 15, 1000 Ljubljana, tel: 012321386, fax: 012321387

Naziv objekta:	ZD Grosuplje - nadzidava		
Vsebina risbe:	Katalog notranje opreme	Merilo:	/
Datum:	Marec 2026	Številka lista:	Sh.K.22