


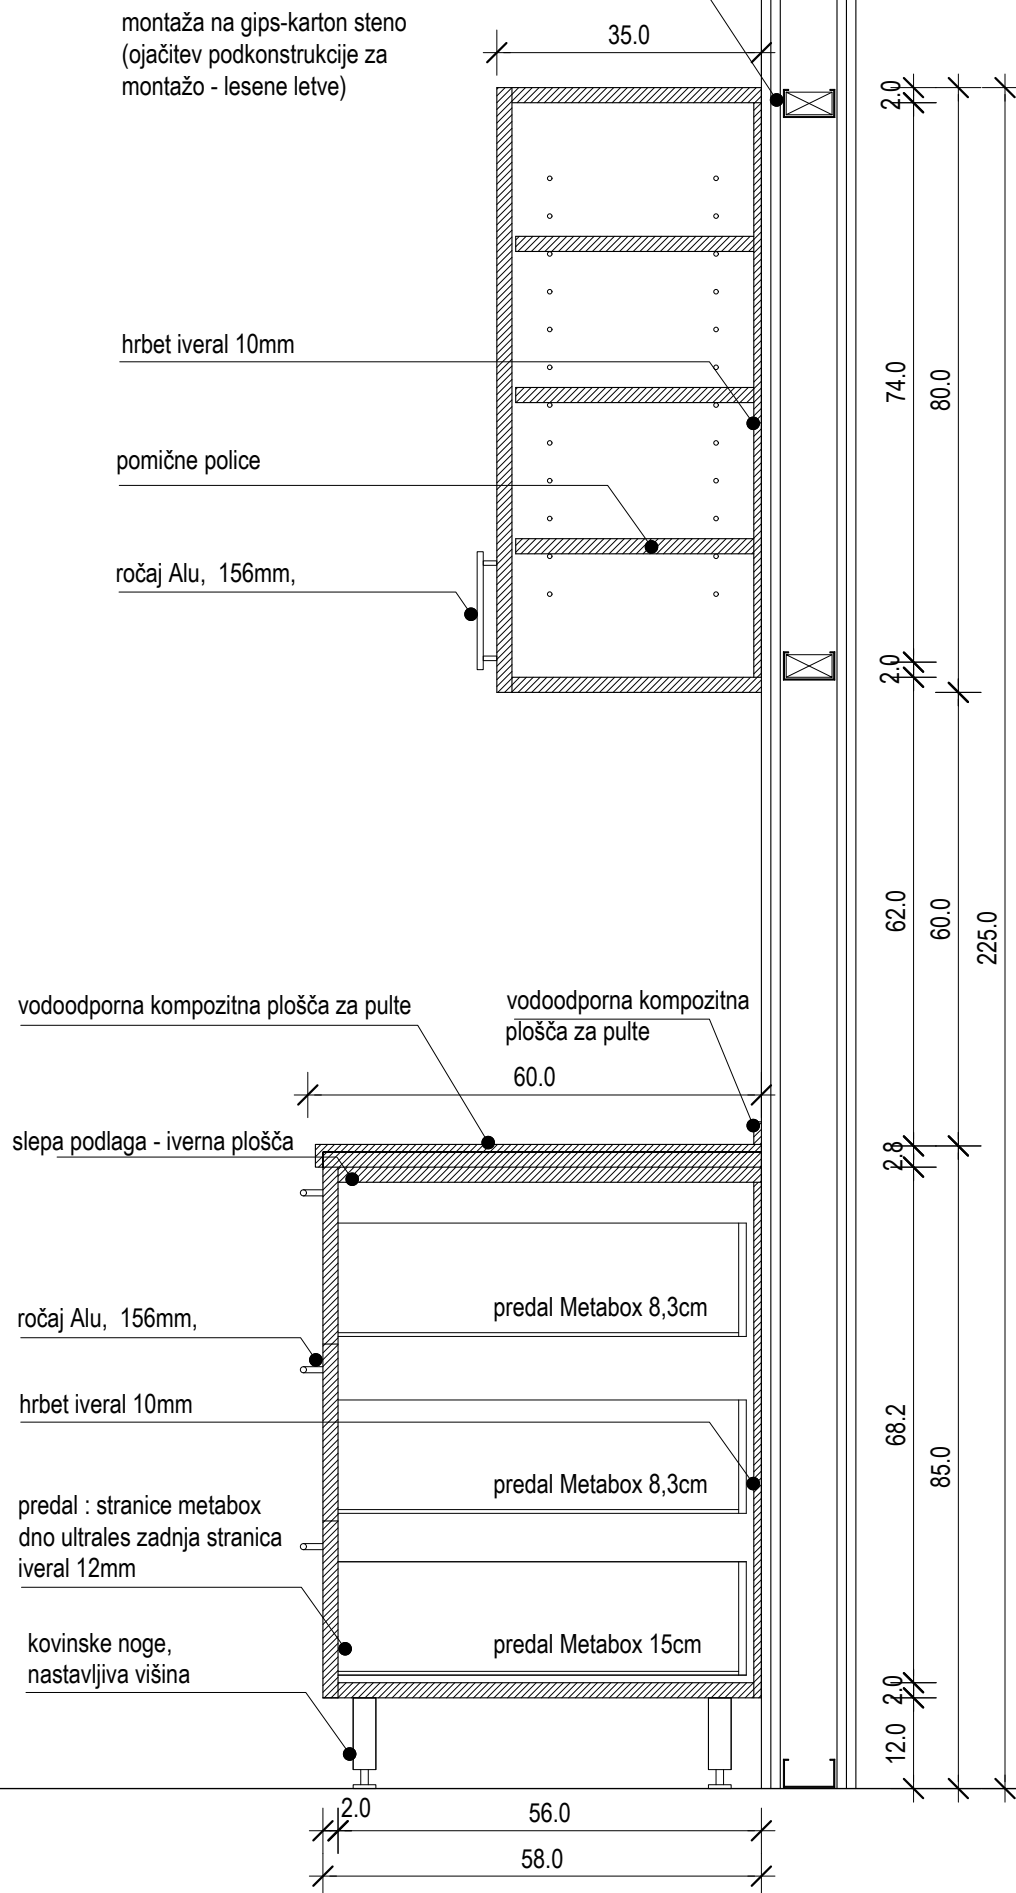
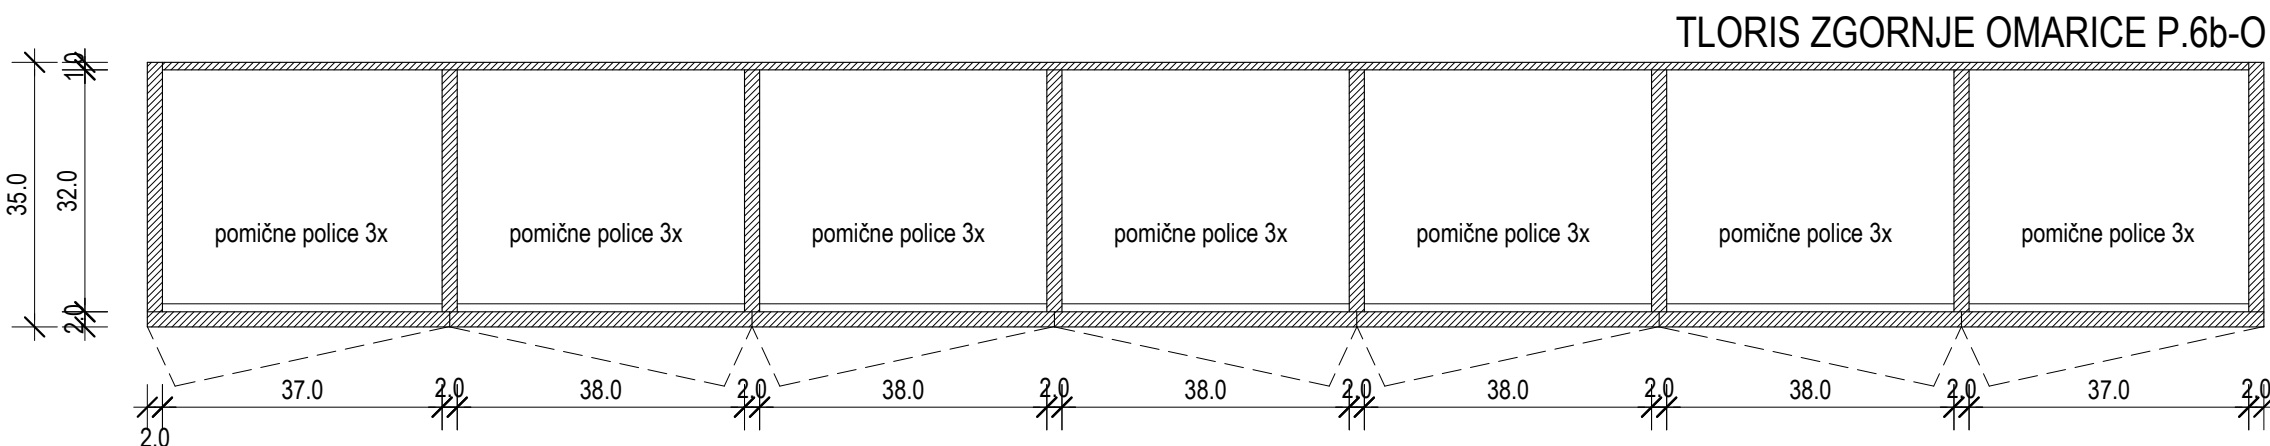


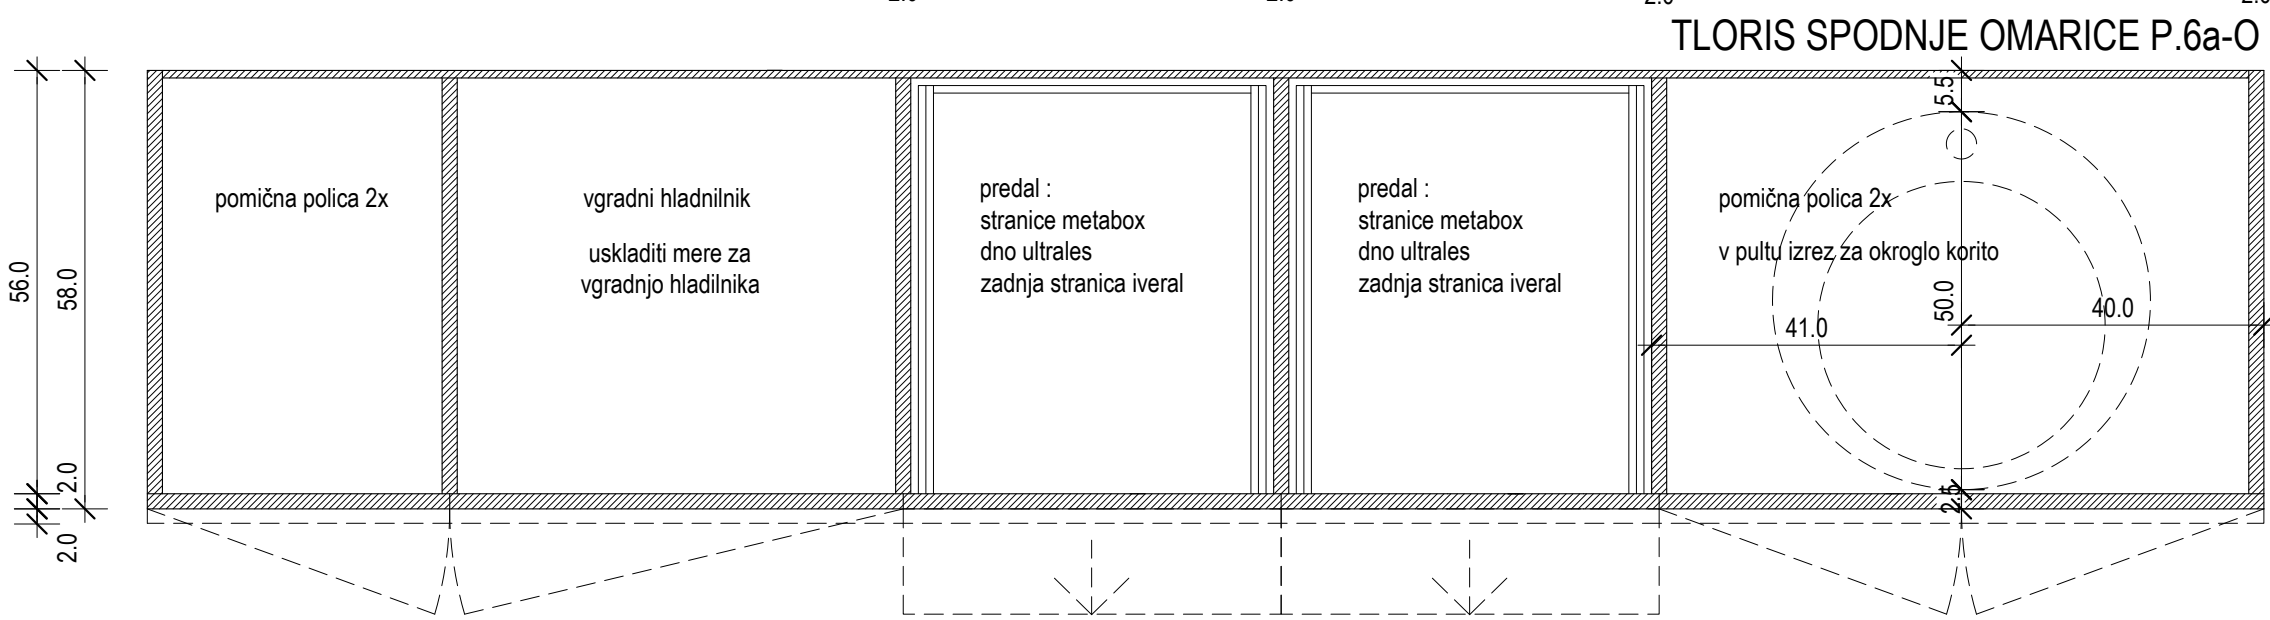

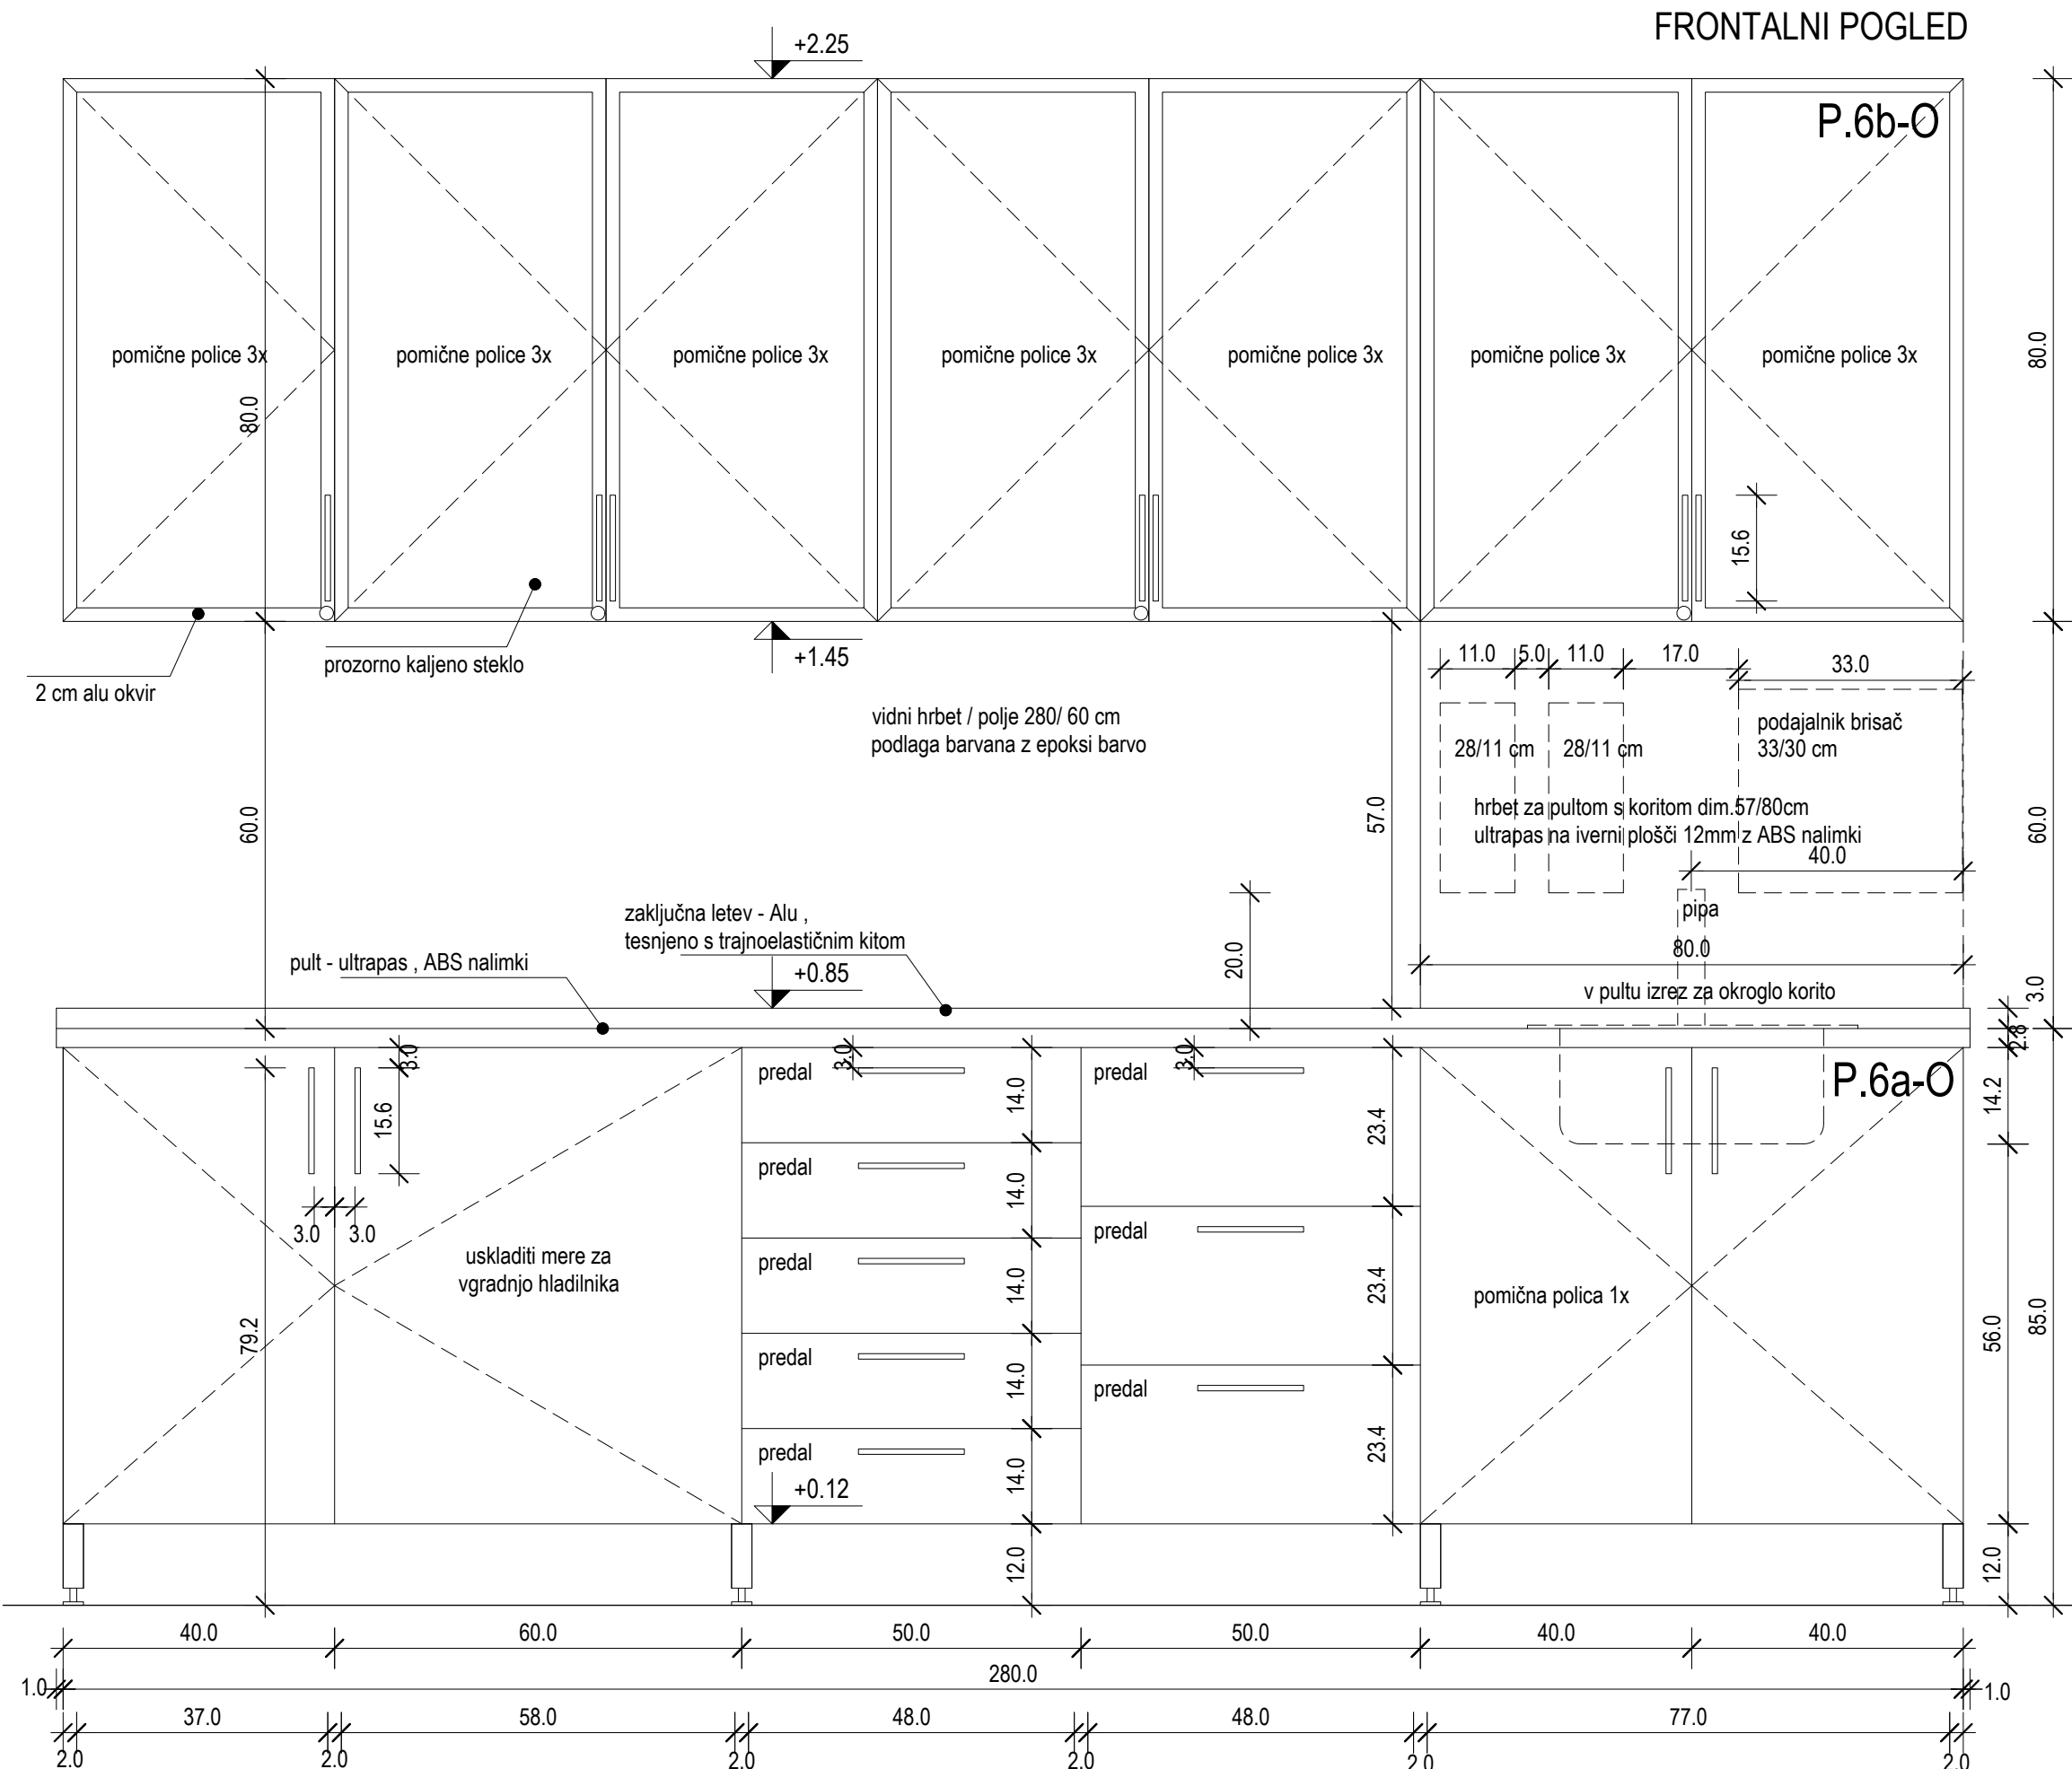

PREREZ - P.6a / P.6b - omarice

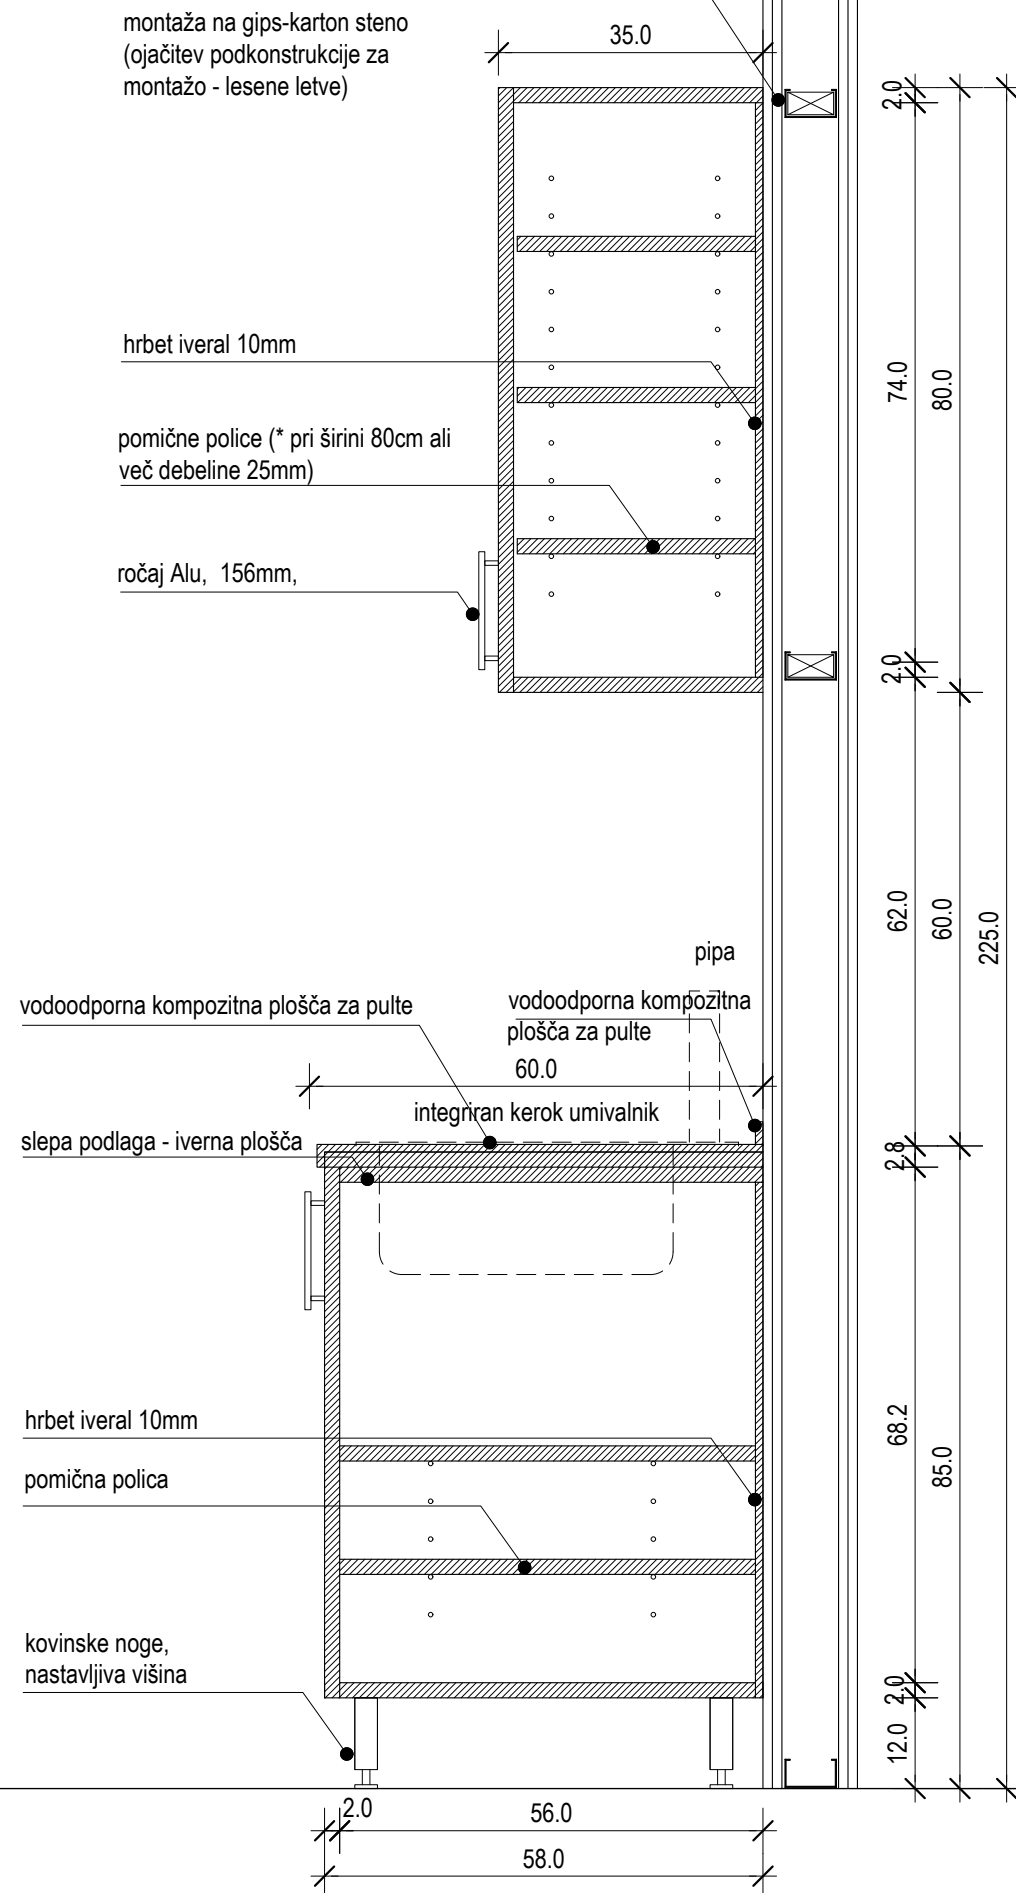

PREREZ - P.6a / P.6b - korito





	Oznaka:	P.6a-O P.6b-O
	Tip:	pult z omaricami nadpultne omarice
	Pozicija:	P priprava pacienta
	Št. kos.:	P.6a.O 2 P.6b.O 2

*splošno	* dobavitelj dostavi vse vzorce materialov, barv in pohištva pred naročilom v potrditev investitorju projektantu ! * kvaliteta vgrajenih materialov mora biti skladna s splošnim opisom za notranjo opremo v tekstualnem delu projekta! * vgrajeni materiali morajo ustrezati predpisom glede higienskih zahtev s področja zdravstvenih objektov v RS * izvajalec je dolžan preveriti vse vgradne mere pred izvedbo in uskladiti vse predpriprave za montažo elementov opreme * sistem zaklepanja in sistemskega ključa določi uporabnik
opis - tip	delovni pult z omaricami in nadpultne omarice v prostoru za pripravo pacientov
dimenzije (V / Š / G)	pult z omaricami - 85 / 282 / 60 cm , nadpultne omarice - 80 / 280 / 35 cm
pult	voodoodporna kompozitna plošča za pulte, kot npr. Kerrock, plošča ojačana s prečnimi rebri ali po potrebi zaradi nosilnosti lepljena na nosilno podlago iz voodoodporne vezane plošče, rob pulta spredaj visok 3 cm, stik pod kotom 45, brušen in rahlo zaobljen zaključek proti steni v enakem materialu kot pult
umivalnik	iz voodoodporna kompozitnega materiala, 1 kom, dim. 450/300mm, ravnih linij, podpultna vgradnja tip npr. Kerrock 116 Brina Variant
predali pod pultom	fronti - ultrapas na iverni plošči z ABS nalimki, notranjost sistem vodil npr. Metabox - višine 83-150mm, vodila s polnim izvlekom in blazici
ommarice pod pultom	fronti in police - ultrapas na iverni plošči z ABS nalimki, izvrtine za police s kovinskimi vložki za čepa
podnožje omaric	kovinske tipске noge z nastavljivo višino in gumijastimi podstavki
nadpultne omarice	fronti - prozorno kaljeno steklo z 2cm alu okvirjih, police - ultrapas na iverni plošči z ABS nalimki, izvrtine za police s kovinskimi vložki za čepa
ročaji	ročaj Alu 156mm , eloksan (npr. Starman 390235)
zaklepanje	centralno zaklepanje predalov, zaklepanje omaric
barve	fronti in pult - lesni dekor iz izbora proizvajalca (npr. Fundermax ali Abet Laminati), notranjost - lesni dekor ali siva/srebrna barva, predali srebrna barva (Metabox, dno in hrbet)

GUŽIČ TRPLAN ARHITEKTI

Gužič Trplan arhitekti d.o.o., Ciriš-Metodov trg 15, 1000 Ljubljana, tel: 012321386, fax: 012321387



Naziv objekta:	ZD Grosuplje - SUC	Merilo:	M 1:10
Vsebinske risbe:	Sheme in detajli notranje opreme	Številka lista:	Sh.2
Datum:	Marec 2026		

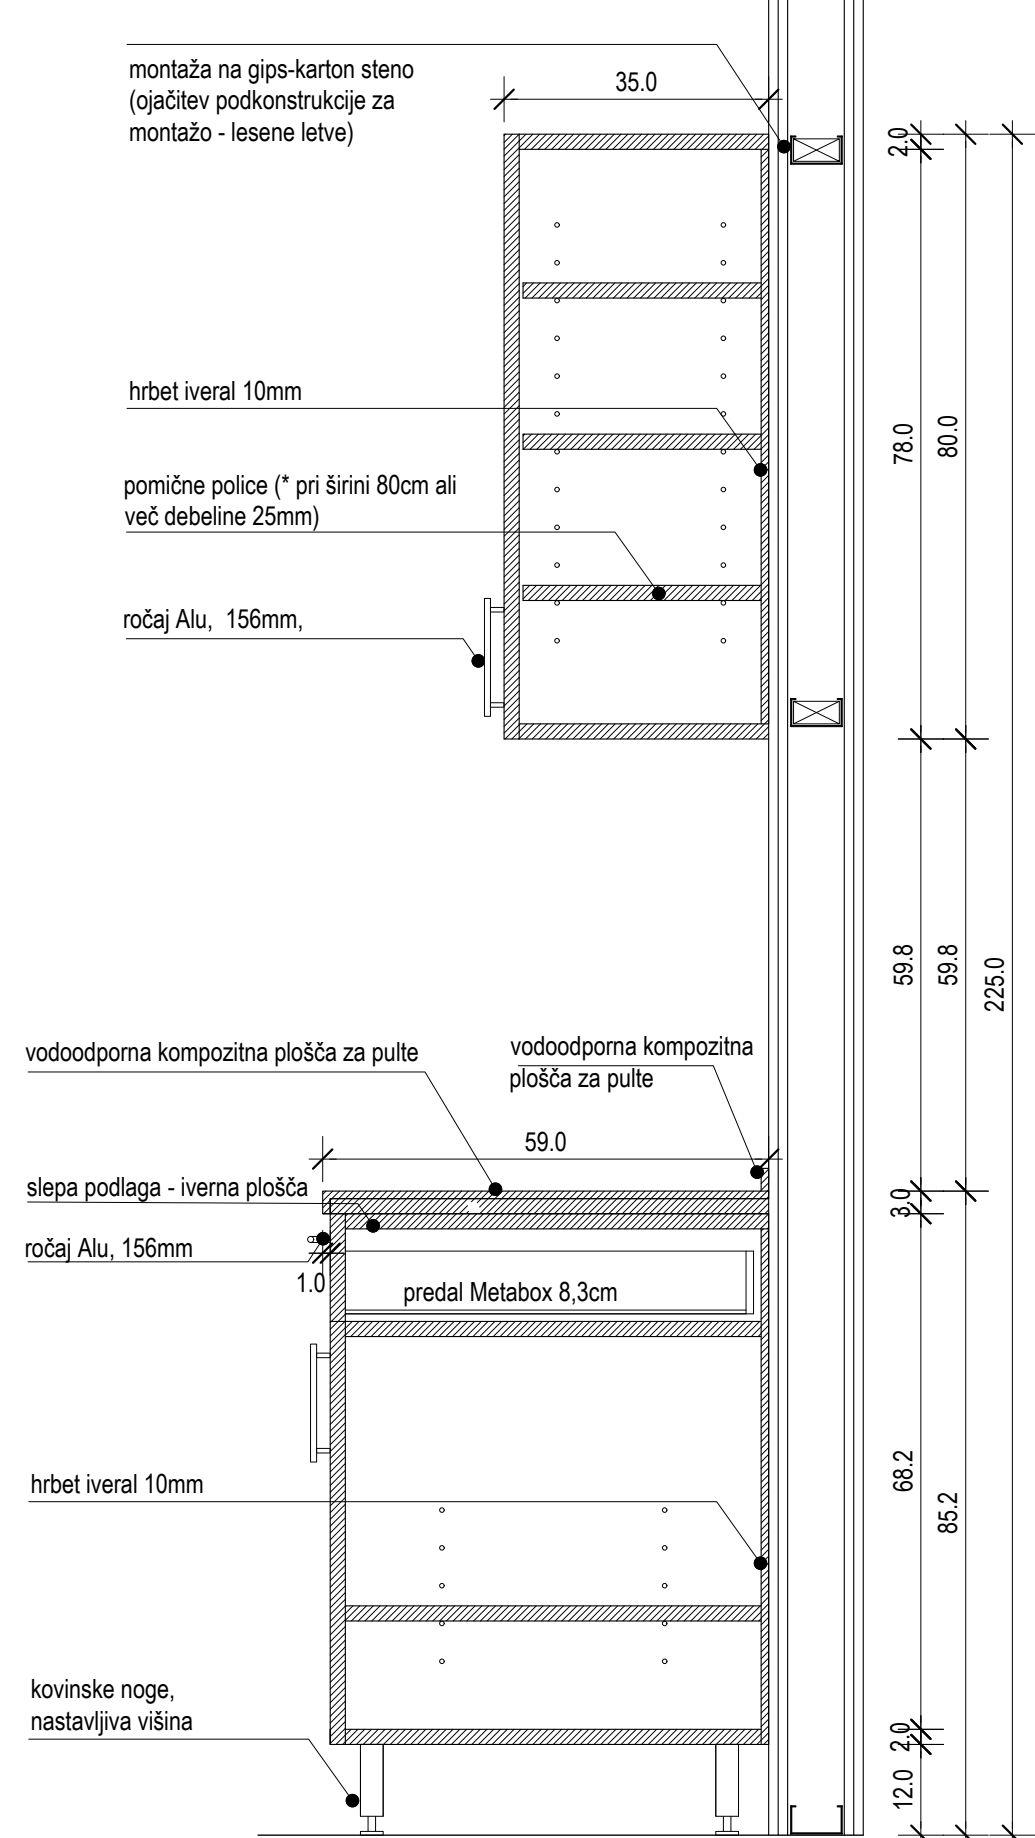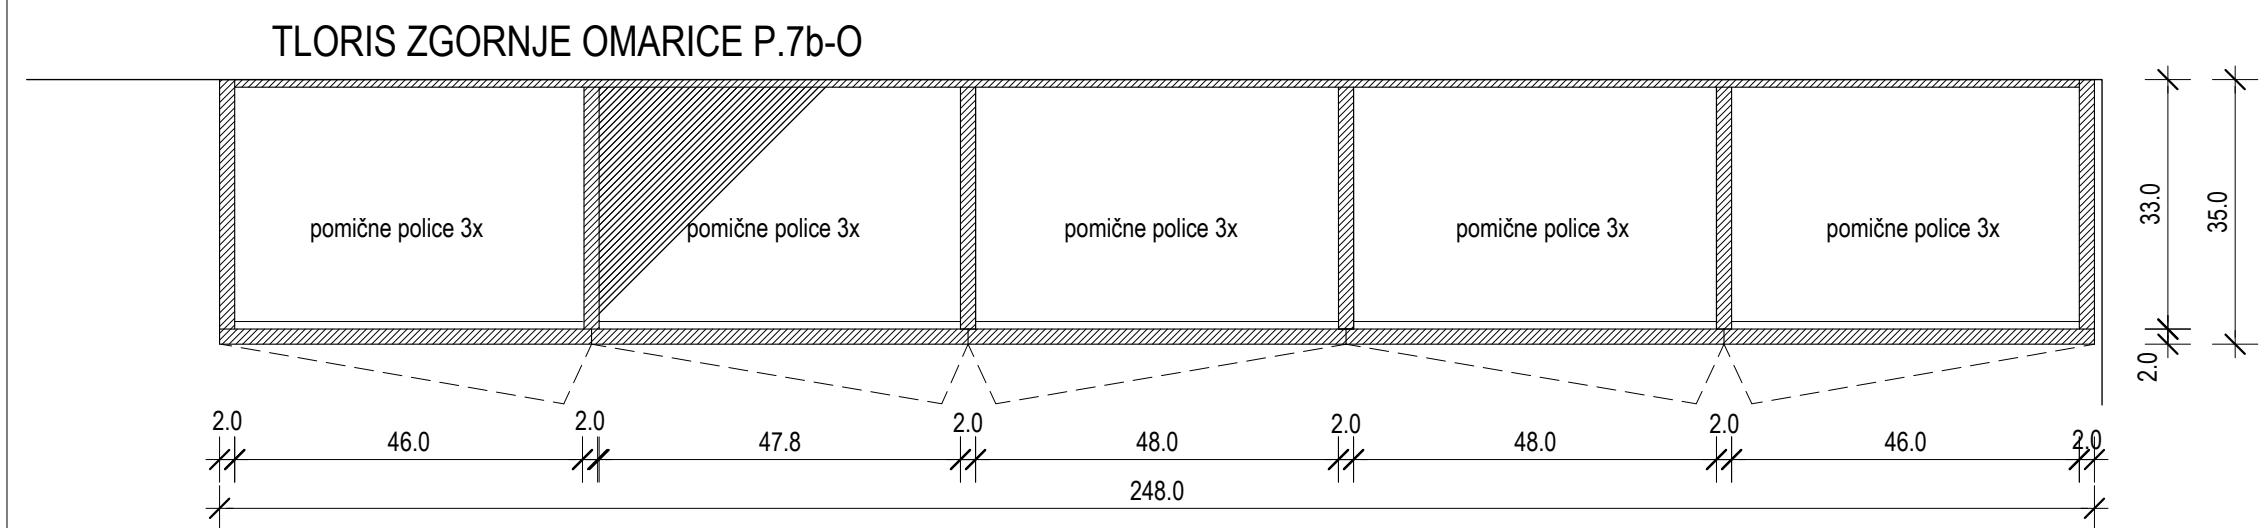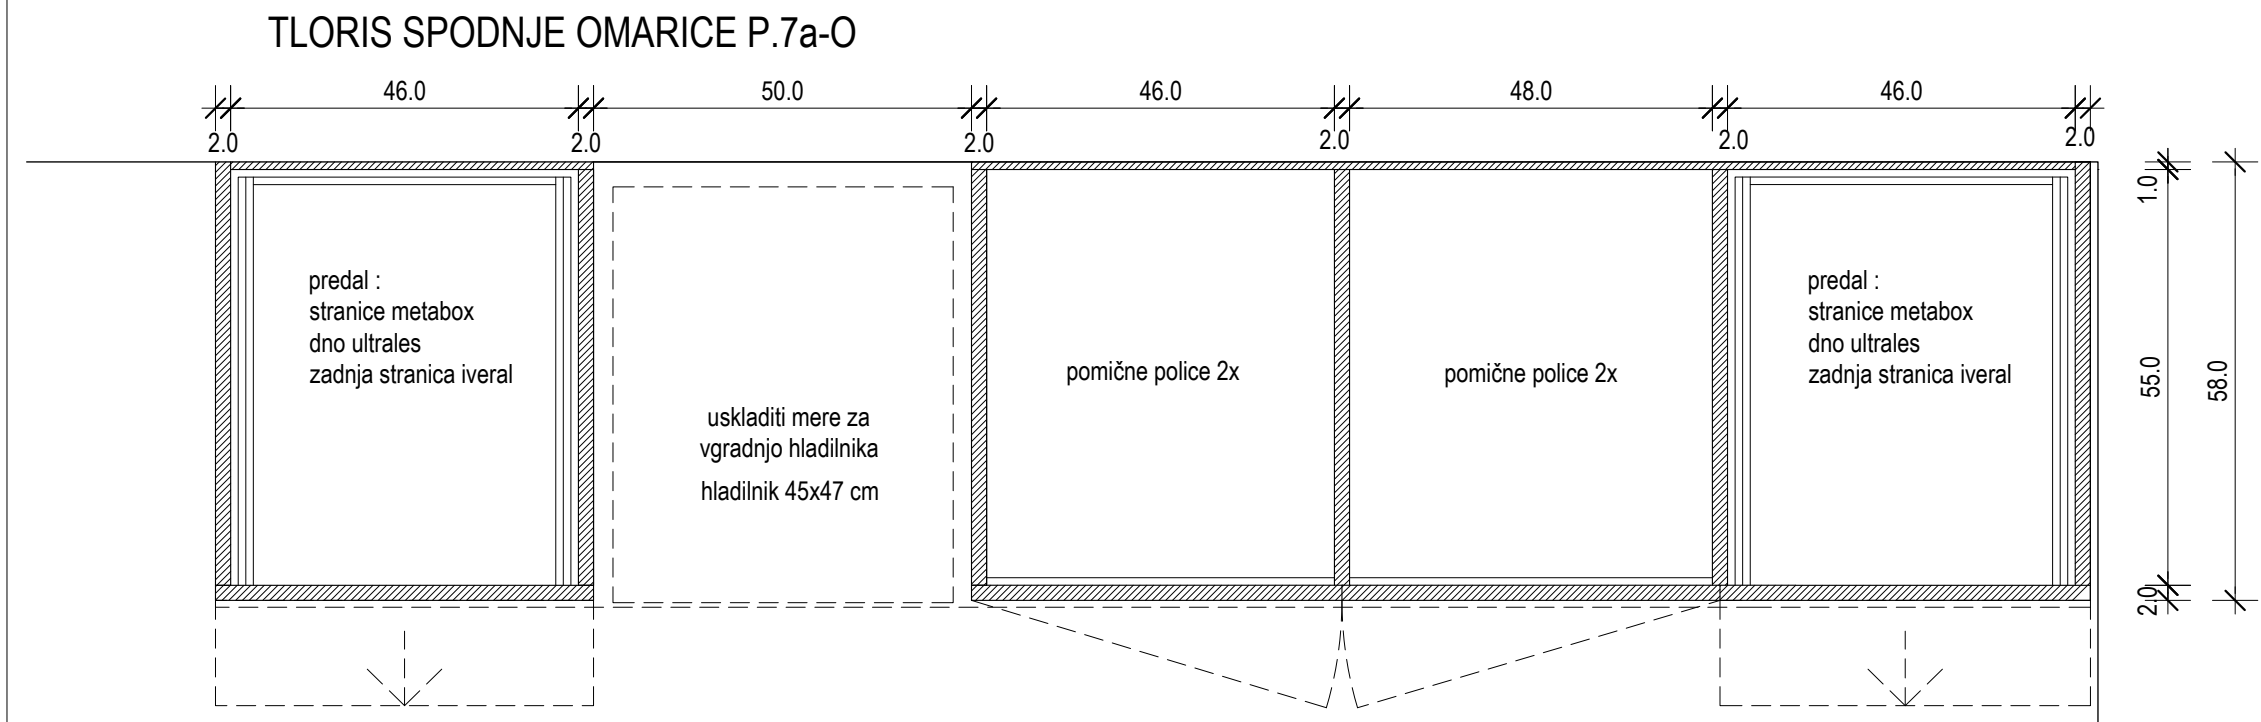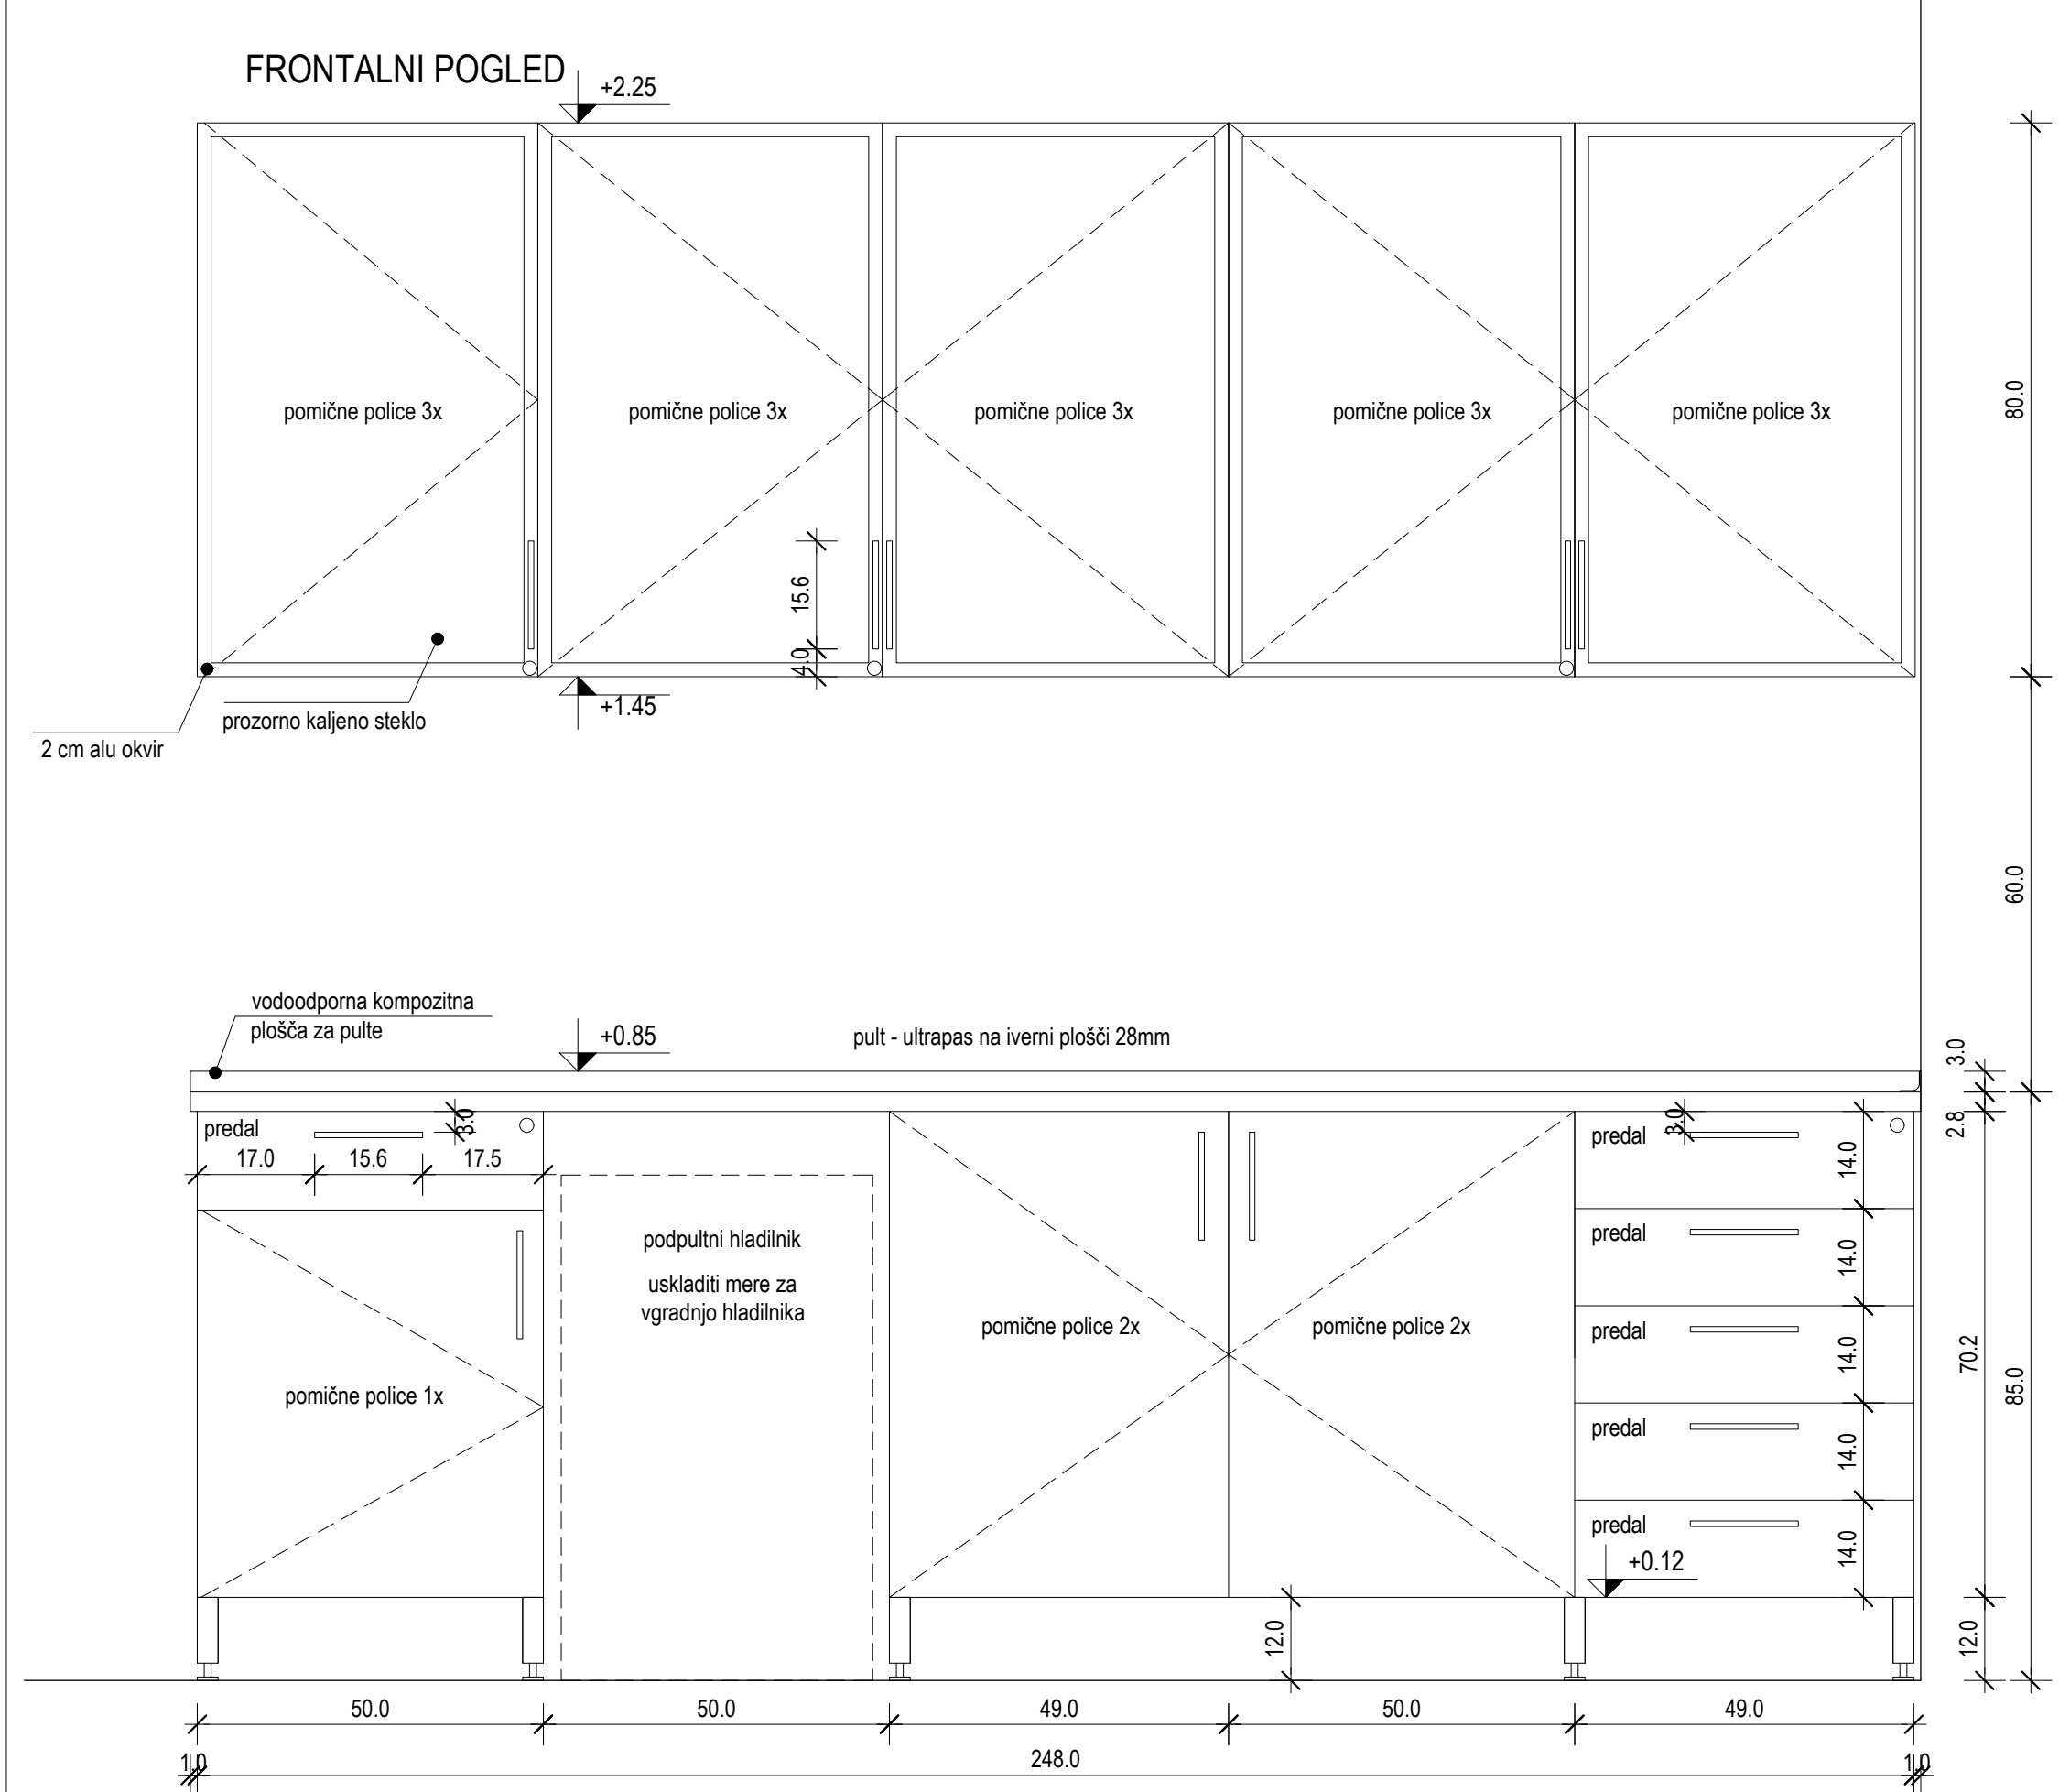

	Oznaka:	P.7a-O P.7b-O
	Tip:	pult z omaricami nadpultne omarice
	Pozicija:	P reanimacija
	Št. kos.:	P.7a.O 1 P.7b.O 1

*splošno	* dobavitej dostavi vse vzorce materialov, barv in pohišta pred naročilom v potrditev investitorju projektantu ! * kvaliteta vgrajenih materialov mora biti skladna s splošnim opisom za notranjo opremo v tekstualnem delu projekta! * vgrajeni materiali morajo ustrezati predisom glede higienskih zahtev s področja zdravstvenih objektov v RS * izvajalec je dolžan preveriti vse vgradne mere pred izvedbo in uskladiti vse predpriprave za montažo elementov opreme * sistem zaklepanja in sistemskega ključa določi uporabnik
opis - tip	delovni pult z omaricami in nadpultne omarice v prostoru za pripravo pacientov
dimenzije (V / Š / G)	pult z omaricami - 85 / 250 / 60 cm, nadpultne omarice - 80 / 248 / 35 cm
pult	voodoodporna kompozitna plošča za pulte, kot npr. Kerrock, plošča ojačana s prečnimi rebri ali po potrebi zaradi nosilnosti lepljena na nosilno podlago iz voodoodporne vezane plošče, rob pulta spredaj visok 3 cm, stik pod kotom 45, brušen in rahlo zaobljen zaključek proti steni v enakem materialu kot pult
predali pod pultom	fronti in police - iverni plošči z ABS nalimki, notranjost sistem vodil npr. Metabox višine 83mm, vodila s polnim izvlekom in blaziči
omariice pod pultom	fronti in police - ultrapas na iverni plošči z ABS nalimki, izvrtine za police s kovinskimi vložki za čepe
podnožje omariic	kovinske tipeke noge z nastavljivo višino in gumijastimi podstavki
nadpultne omariice	fronti - prozorno kaljeno steklo z 2cm alu okvirjih, police - ultrapas na iverni plošči z ABS nalimki, izvrtine za police s kovinskimi vložki za čepe
ročaji	ročaj Alu 156mm, eloksirani (npr. Starman 390235)
zaklepanje	centralno zaklepanje predalov, zaklepanje omariic
barve	fronti in pult - lesni dekor iz izbora proizvajalca (npr. Fundermax ali Abet Laminati), notranjost - lesni dekor ali siva/srebrna barva, predali srebrna barva (Metabox, dno in hrbet)


GUŽIČ TRPLAN ARHITEKTI Gužič Trplan arhitekti d.o.o., Ciril-Metodov trg 15, 1000 Ljubljana, tel: 012321386, fax: 012321387			
Naziv objekta:	ZD Grosuplje - SUC		
Vsebina risbe:	Sheme in detajli notranje opreme	Merilo:	M 1:10
Datum:	Marec 2026	Številka lista:	Sh.3

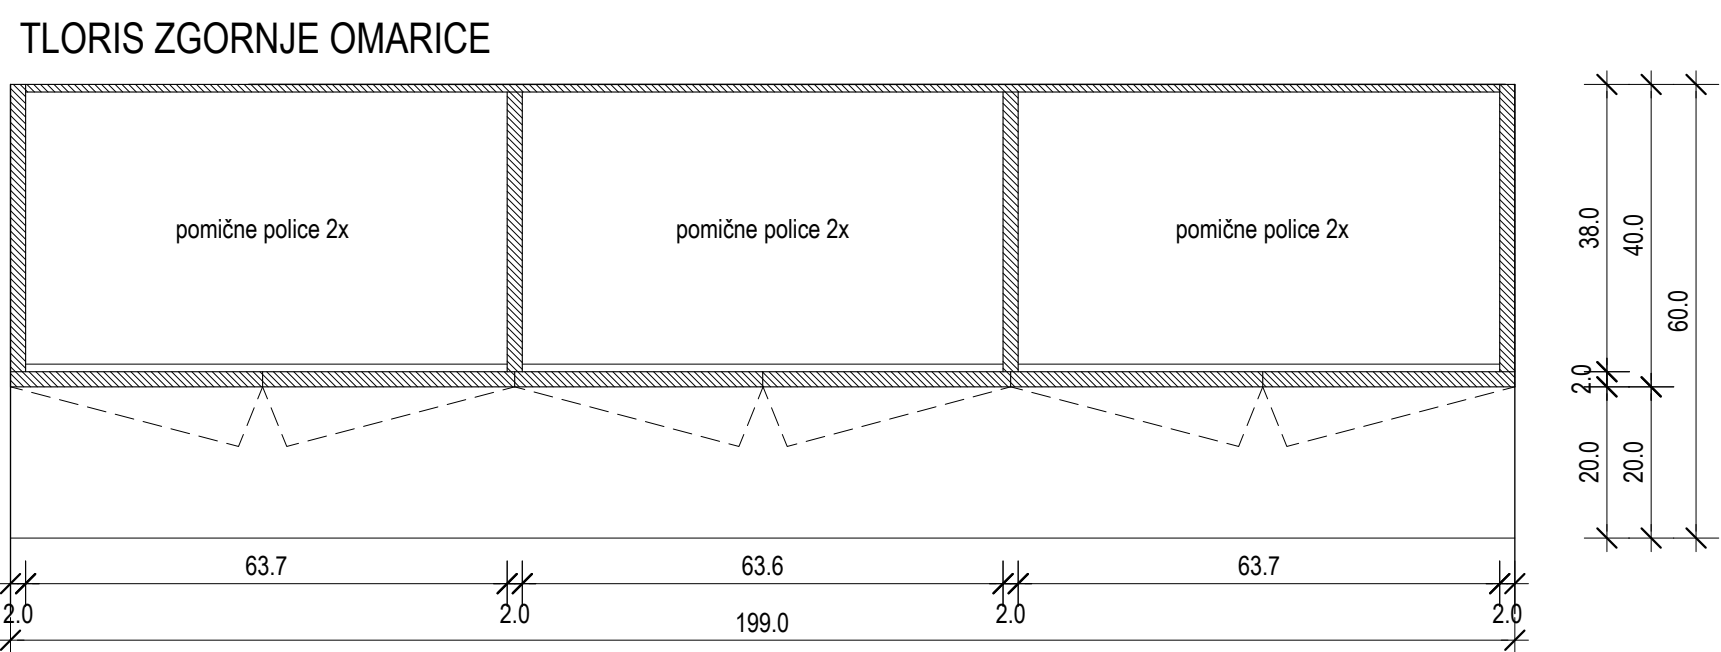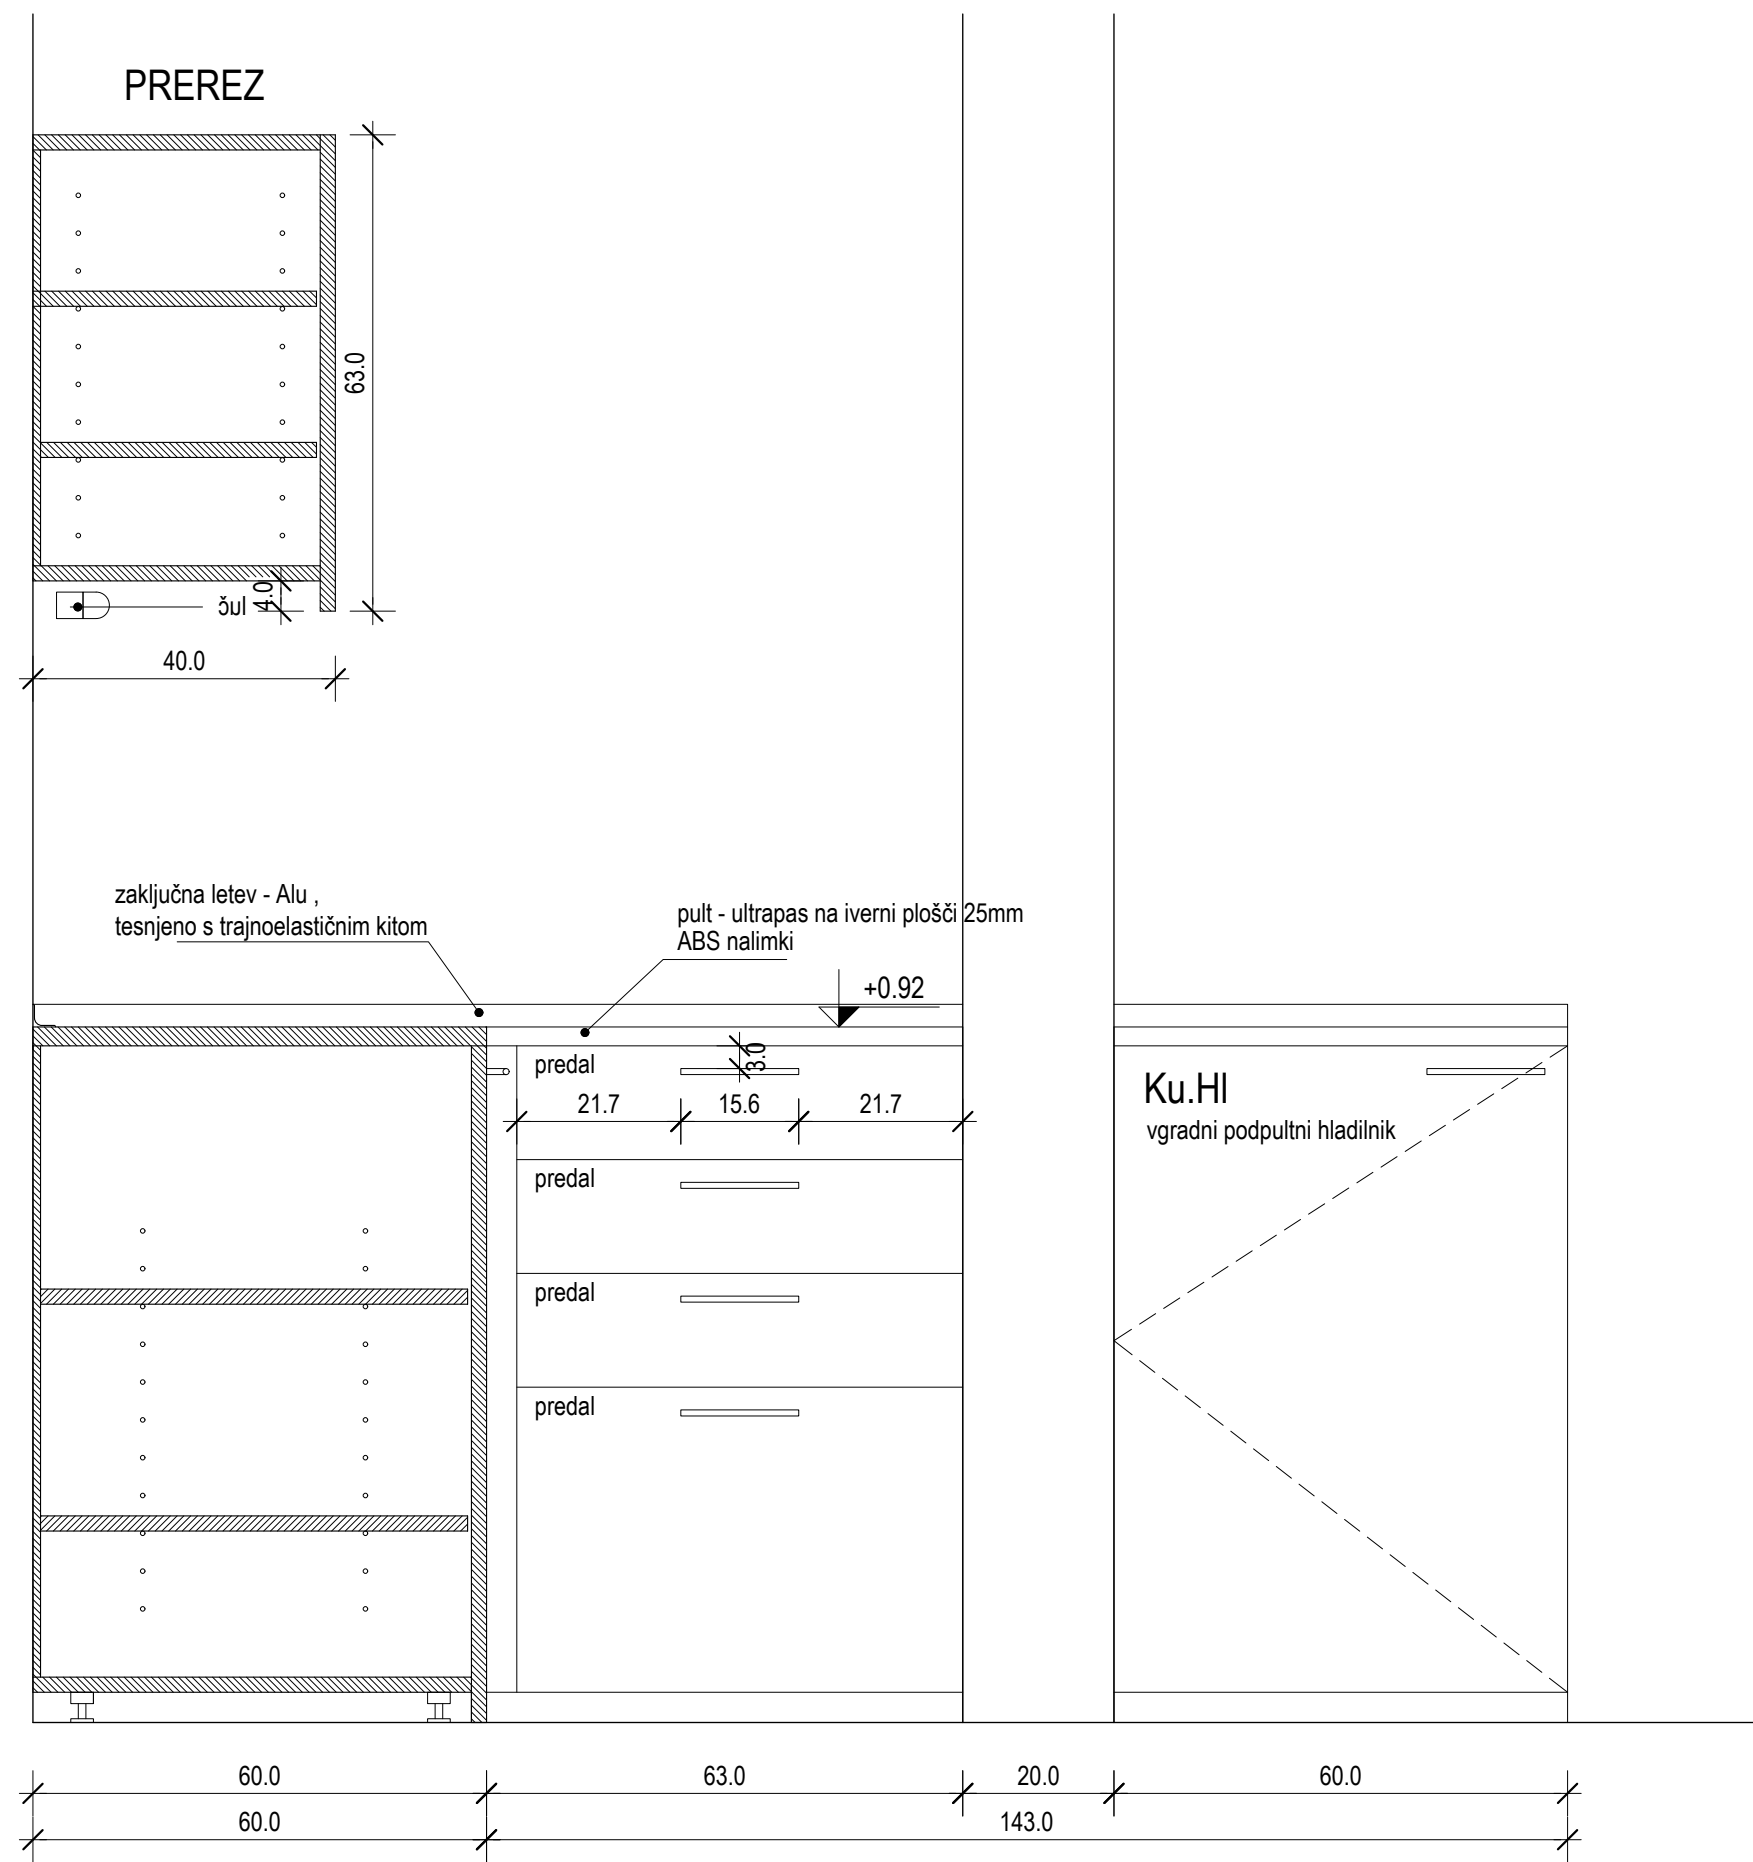


	Oznaka:	Ku.2
	Tip:	čajna kuhinja
	Pozicija:	P čajna kuhinja
	Št. kos.:	1

* opomba	* dovoljeni dodatni vse varstve materialov, barv in pošiljava pred naročilom v potrditvi investitorju projektanta ! * kvaliteta vgrajenih materialov mora biti skladna s splošnim opisom za notranjo opremo v tekstualnem delu projekta! * vgrajeni materiali morajo ustrezati predpisom glede higijenskih zahtev s področja zdravstvenih objektov v RS * izvajalec je dolžan preveriti vse vgradne mere pred izdelavo in uskladi vse predprijave za montažo elementov opreme * sistem zaključkanja in sistemskih ključa določi uporabnik
opis - tip dimenzije (V / Š / G) pull hrbliti in bočni zaključek pod pulturni zaključek omara pod pulturno pod pulturno omara pod pulturno omara notraj zaključanje barve	delovni pull z omaričami in nadpultne omariče - čajna kuhinja pull z omaričami - 92 / 139 / 60 cm + 92 / 123 / 60 cm + 92 / 60 cm, nadpultne omariče - 63 / 199 / 40 cm utraspas na vrhni plošči, zaključki ABS nilamit 1,5mm na vseh straneh pulla, zaključek proti steni - sistemski Alu letvi, kitan in tesnenj st zaključek med pullom in omaričami - utraspas na vrhni plošči, zaključki ABS nilamit 1,5mm fronti - oplemenitvena ierka z ABS nilamit, notranjost sestavi pulli vrt. Metabox - visine 83-150mm, vodila s polnim izvlekom in bližnji fronti in police - oplemenitvena ierka z ABS nilamit, izvrtine za police s kovinskimi vožki za čepe kovinske tipске noge z nastavljivo višino in gumjastimi podstavki, zaprti s cokolom-oplemenitvena ierka fronti in police - oplemenitvena ierka z ABS nilamit ročaji Alu 156mm, eloksiran (npr. Starnen 390235) zaključanje barve fronti pull - lesni dekor iz izbora proizvajalca (npr. Fundermax ali Abet Laminati), notranjost - lesni dekor ali siva/srebrna barva, predali srebrna barva (Metabox, dno in hrbliti)
* opombe	vgradnja naslednjih elementov : kuhinjsko korito, koš pod koritom, podpultni vgradni hladilnik, steklokeramično kuhališče, pomivalni stroj


FRONTALNI POGLED

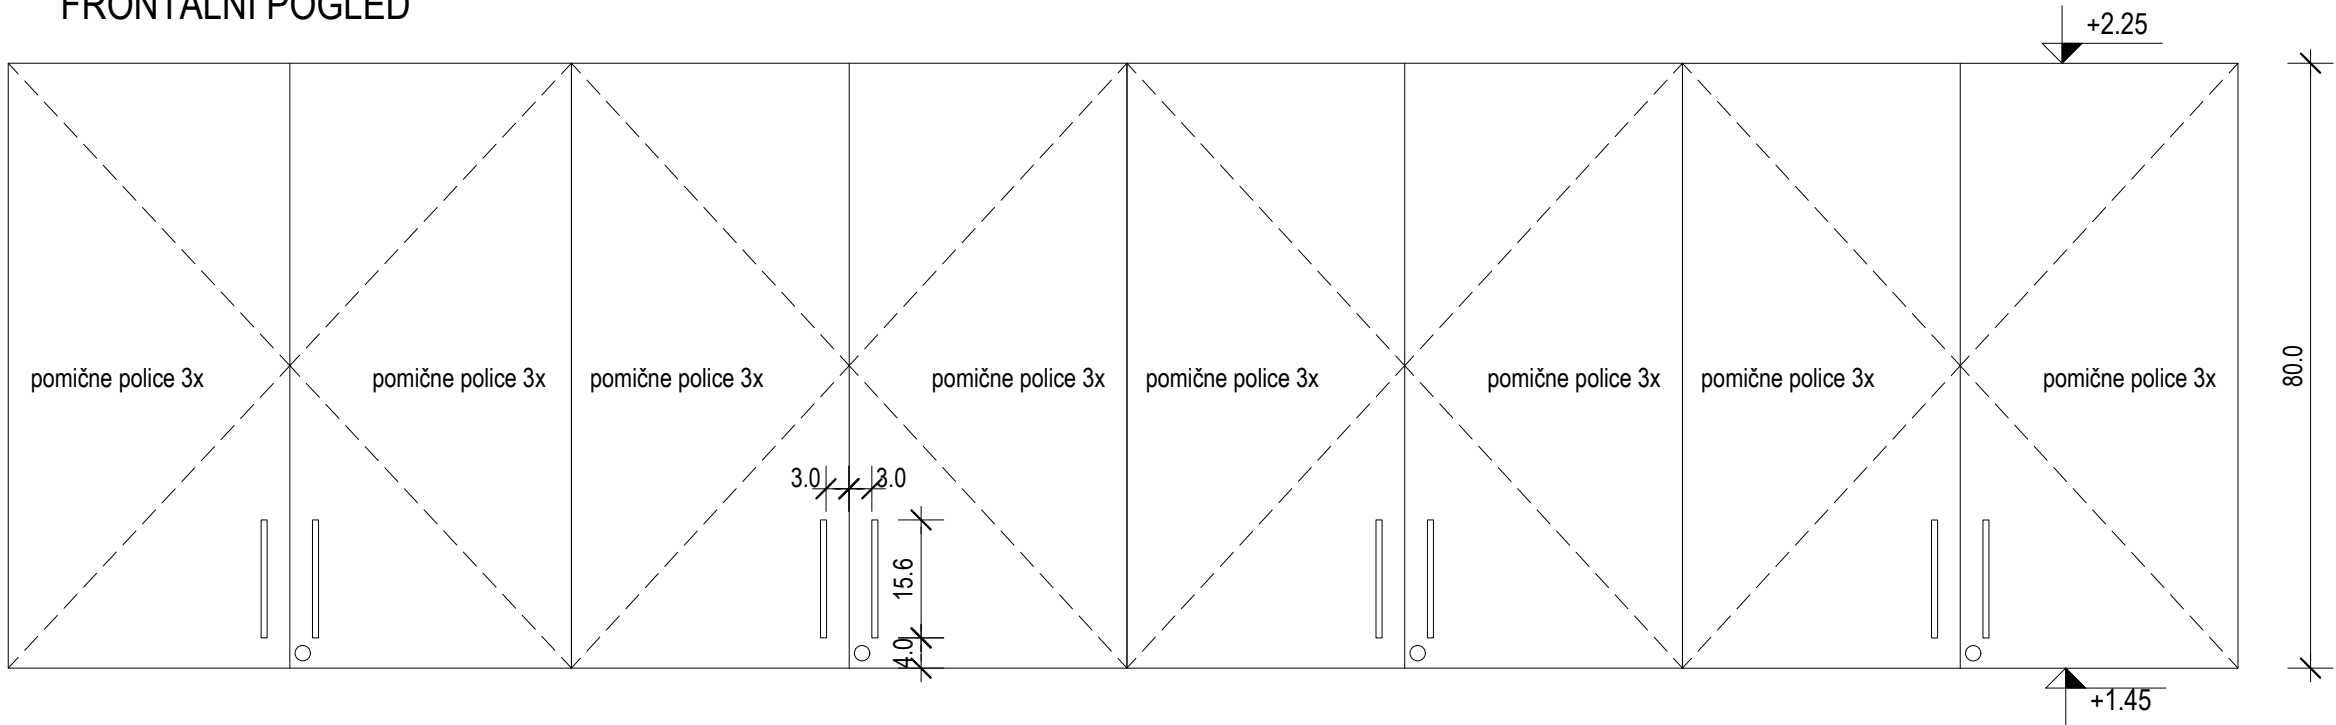

PREREZ

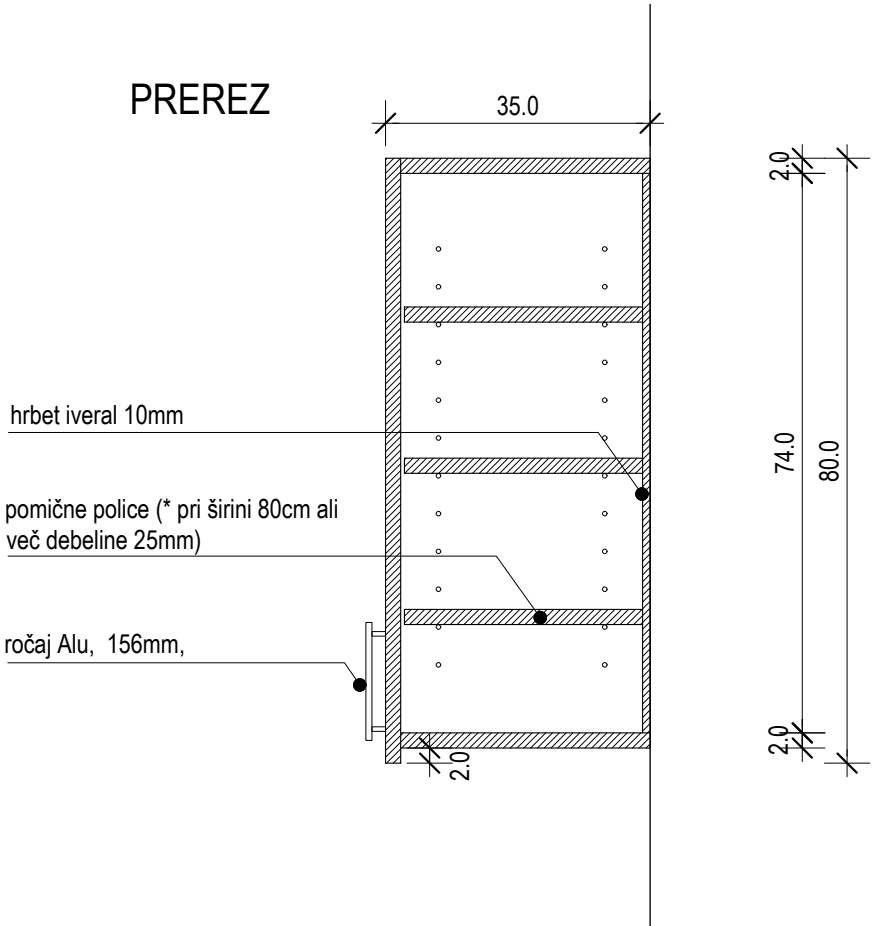



TLORIS

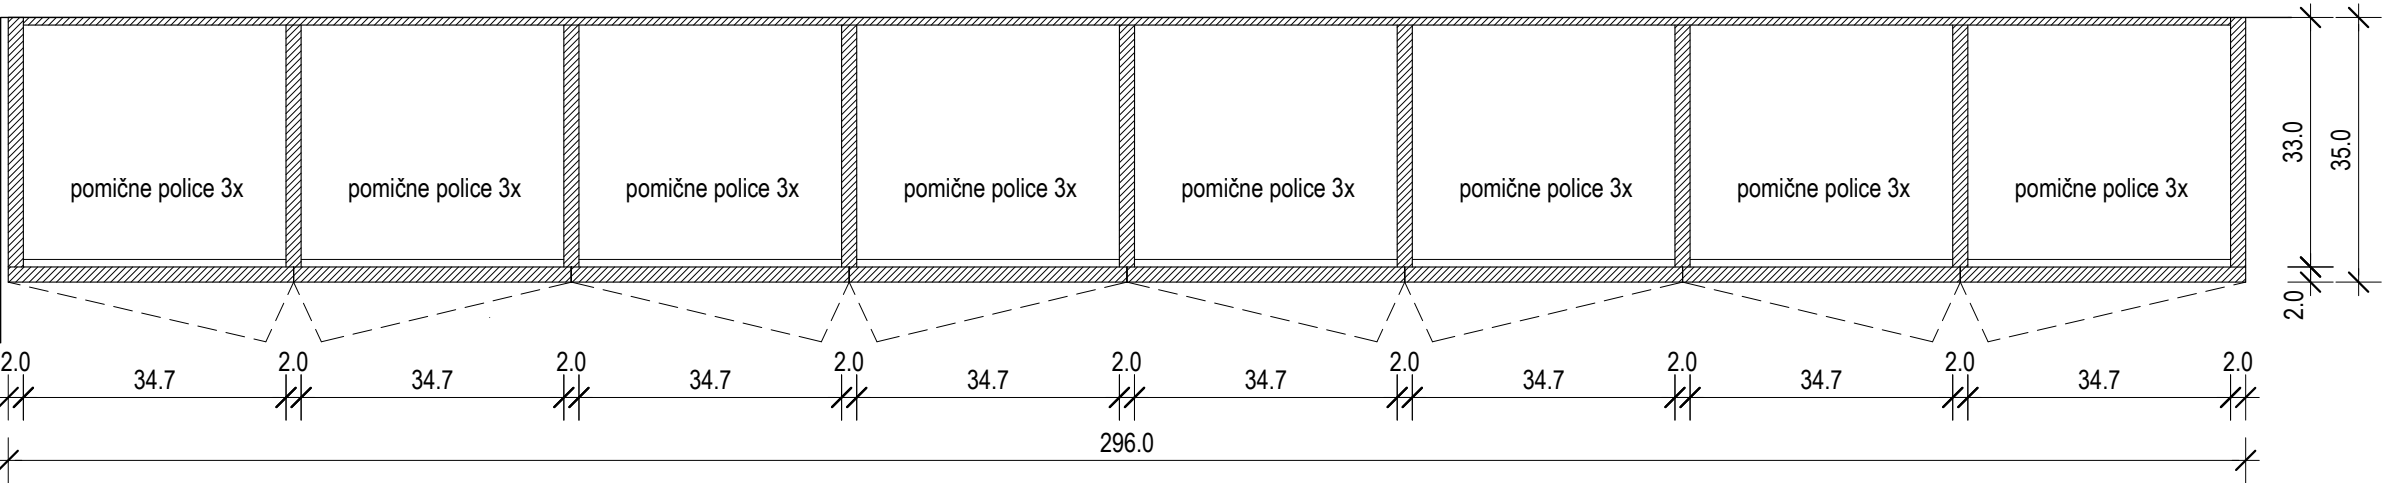

	Oznaka:	Om.Z.1
	Tip:	nadpultne omarice
	Pozicija:	P administracija
	Št. kos.:	1

*splošno	* dobavitelj dostavi vse vzorce materialov, barv in pohištva pred naročilom v potrditev investitorju projektantu ! * kvaliteta vgrajenih materialov mora biti skladna s splošnim opisom za notranjo opremo v tekstualnem delu projekta! * vgrajeni materiali morajo ustrezati predisom glede higienskih zahtev s področja zdravstvenih objektov v RS * izvajalec je dolžan preveriti vse vgradne mere pred izvedbo in uskladiti vse predpriprave za montažo elementov opreme * sistem zaklepanja in systemskega ključa določi uporabnik		
opis - tip	nadpultne omarice v prostoru administracije		
dimenzije (V / Š / G)	80 / 296 / 35 cm		
nadpultne omarice	fronti in police - ultrapas na iverni plošči z ABS nalimki		
ročaji	ročaj Alu 156mm, eloksiran (npr. Starman 390235)		
zaklepanje	zaklepanje omaric		
barve	fronti in pult - lesni dekor iz izbora proizvajalca (npr. Fundermax ali Abet Laminati), notranjost - lesni dekor ali siva/srebrna barva		

GUŽIČ TRPLAN ARHITEKTI Gužič Trplan arhitekti d.o.o.,Ciril-Metodov trg 15, 1000 Ljubljana, tel: 012321386, fax:012321387			
Naziv objekta:	ZD Grosuplje - SUC		
Vsebina risbe:	Sheme in detajli notranje opreme	Merilo:	M 1:10
Datum:	Marec 2026	Številka lista:	Sh.5

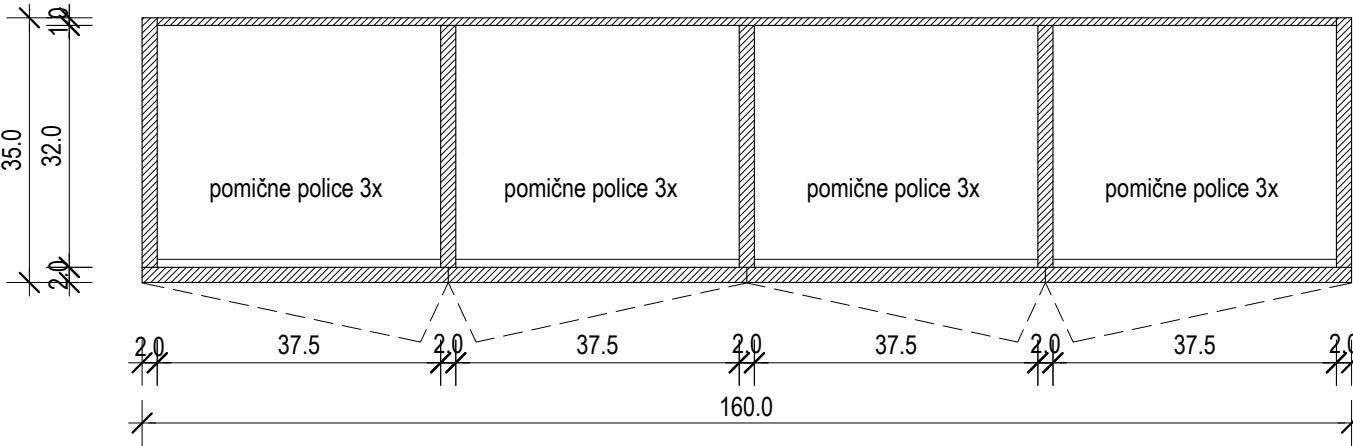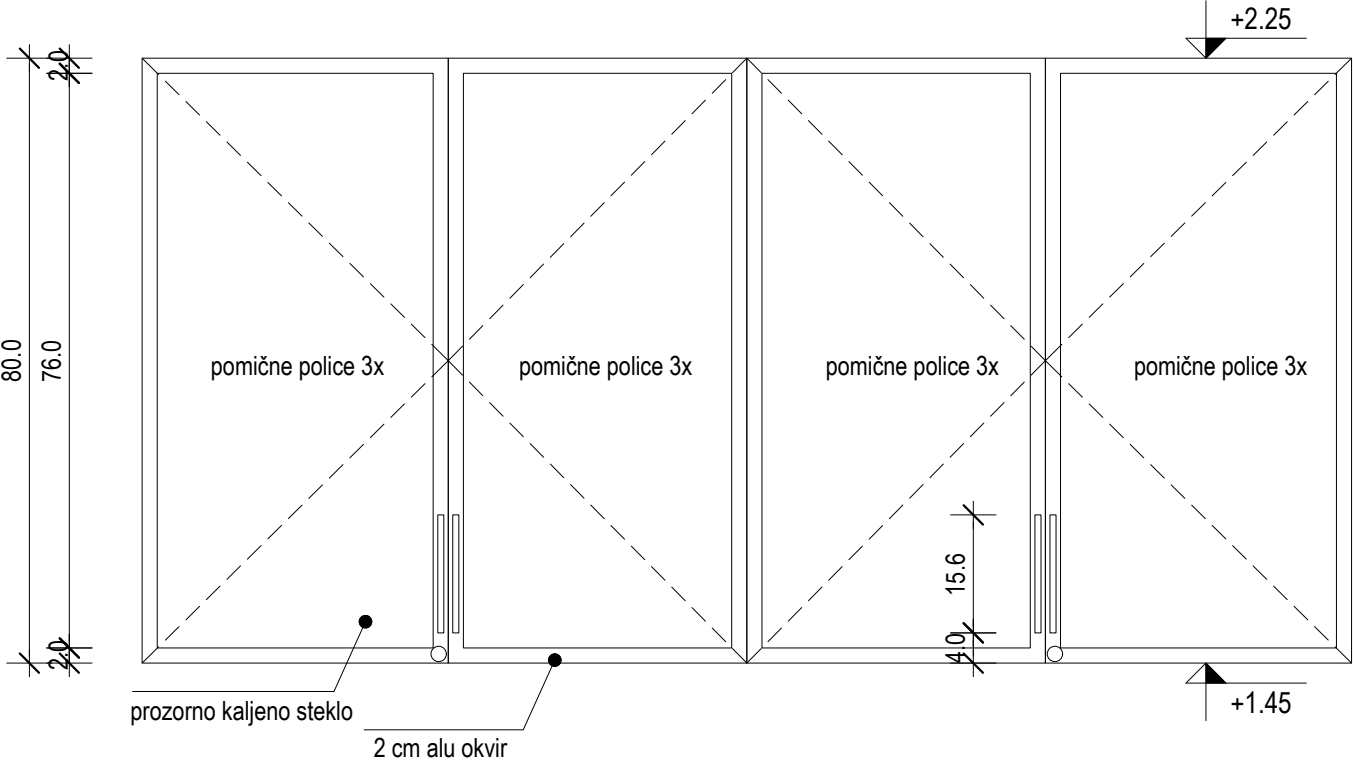

Oznaka:	Om.Z.2
Tip:	nadpultne omarice
Pozicija:	P prostor za intervencijo
Št. kos.:	1


*splošno	* dobavitelj dostavi vse vzorce materialov, barv in pobištva pred naročilom v potrditev investitorju projektantu ! * kvaliteta vgrajenih materialov mora biti skladna s splošnim opisom za notranjo opremo v tekstualnem delu projekta! * vgrajeni materiali morajo ustrezati predisom glede higienskih zahtev s področja zdravstvenih objektov v RS * izvajalec je dolžan preveriti vse vgradne mere pred izvedbo in uskladiti vse predpriprave za montažo elementov opreme * sistem zaklepanja in sistemskega ključa določi uporabnik	
opis - tip	nadpultne omarice v prostoru za intervencijo	
dimenzije (V / Š / G)	80 / 160 / 35 cm	
nadpultne omarice	fronti in police - ultrapas na iverni plošči z ABS nalimki	
ročaji	ročaj Alu 156mm, eloksiran (npr. Starman 390235)	
zaklepanje	zaklepanje omaric	
barve	fronti in pult - lesni dekor iz izbora proizvajalca (npr. Fundermax ali Abet Laminati), notranjost - lesni dekor ali siva/srebrna barva	

GUŽIČ TRPLAN ARHITEKTI
Gužič Trplan arhitekti d.o.o., Ciril-Metodov trg 15, 1000 Ljubljana, tel: 012321386, fax:012321387

Naziv objekta:	ZD Grosuplje - SUC	
Vsebina risbe:	Sheme in detajli notranje opreme	Merilo: M 1:10
Datum:	Marec 2026	Številka lista: Sh.6

	Oznaka:	0p.og.1
	Tip:	ogledalo v sanitarijah osebje
	Pozicija:	1. nad. in 2. nad. sanitarije osebje
	Št. kos.:	3

*splošno	* izdelava, dobava in montaža ogledala , po shemah in detajlih arhitekta. Izdelano iz: * Širina ogledala mora biti enaka dolžini linijske luči nad ogledalom - izmera na mestu!
opis - tip	ogledalo deb.4mm, na nosilni podlagi deb. 10mm rob podlage barvan belo dim (v / š / d):800 / 588 / 4 mm

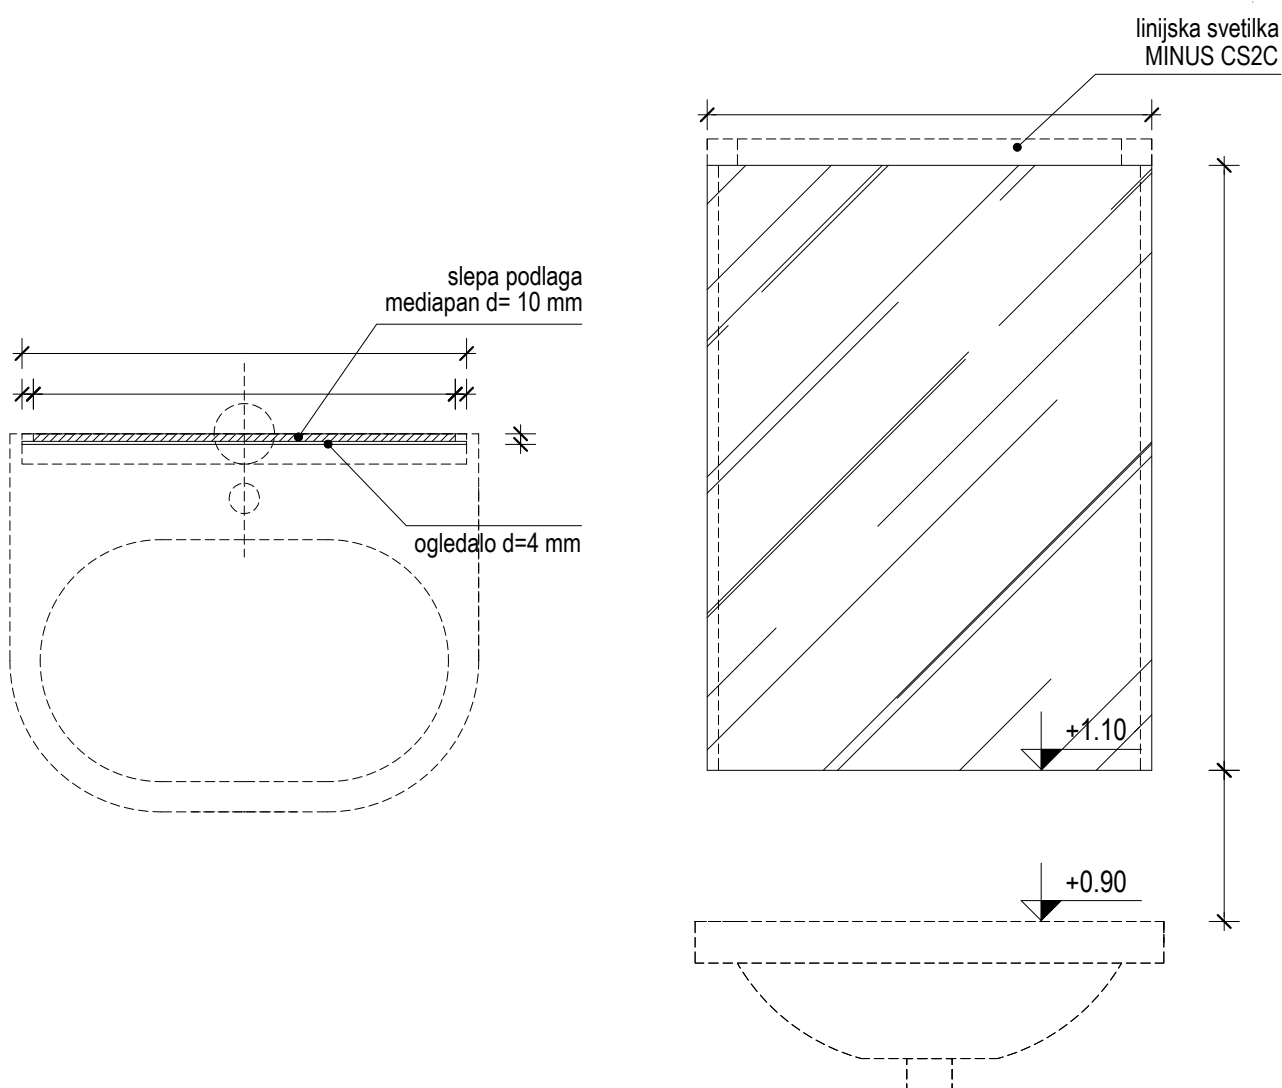


GUŽIČ TRPLAN ARHITEKTI

Gužič Trplan arhitekti d.o.o., Ciril-Metodov trg 15, 1000 Ljubljana, tel: 012321386, fax:012321387

Naziv objekta:	ZD Grosuplje - SUC	
Vsebina risbe:	Sheme in detajli notranje opreme	Merilo: M 1:10
Datum:	Marec 2026	Številka lista: Sh.7a

	Oznaka:	0p.og.2
	Tip:	ogledalo v sanitarijah obiskovalci
	Pozicija:	1. nad. in 2. nad. sanitarije obiskovalci
	Št. kos.:	1

*splošno	* Izdelava, dobava in montaža ogledala , po shemah in detajlih arhitekta. Izdelano iz: * Širina ogledala mora biti enaka dolžini linijske luči nad ogledalom - izmera na mestu!
opis - tip	ogledalo deb.4mm, z vidnim okvirjem iz prašno barvanega alu kotnika 25/25/2.0mm, slepa podlaga iverna plošča 18mm prašno barvano, strukturna barva, enako kot luč (bela ali srebrna) dim (v / š / d):800 / 588 / 4 mm (25mm)

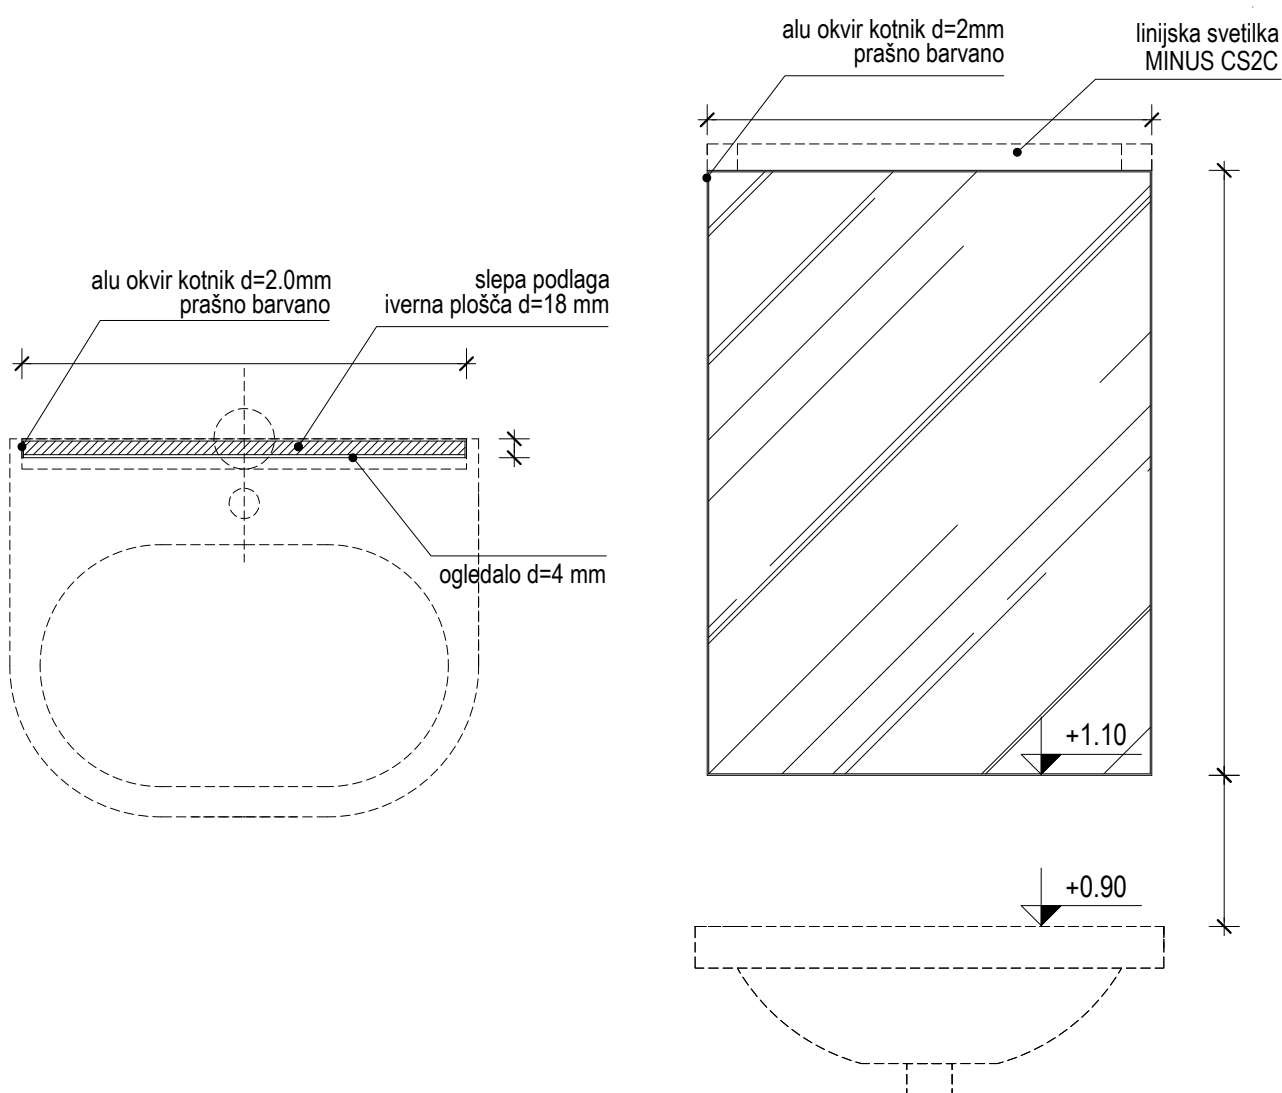


GUŽIČ TRPLAN ARHITEKTI

Gužič Trplan arhitekti d.o.o., Ciril-Metodov trg 15, 1000 Ljubljana, tel: 012321386, fax:012321387

Naziv objekta:	ZD Grosuplje - SUC	
Vsebina risbe:	Sheme in detajli notranje opreme	Merilo: M 1:10
Datum:	Marec 2026	Številka lista: Sh.7b

	Oznaka:	Op.og.3
	Tip:	ogledalo v sestrskih prostorih in ordinacijah
	Pozicija:	1. nad. in 2. nad. sestrski prostori
	Št. kos.:	2

*splošno	* Izdelava, dobava in montaža ogledala , po shemah in detajlih arhitekta. Izdelano iz: * Širina ogledala mora biti enaka dolžini linijske luči nad ogledalom - izmera na mestu!
opis - tip	ogledalo deb.4mm, z vidnim okvirjem iz prašno barvanega alu kotnika 25/25/2.0mm, slepa podlaga iverna plošča 18mm prašno barvano, strukturna barva, enako kot luč (bela ali srebrna) dim (v / š / d):800 / 450 do 500 / 4 mm (25mm)

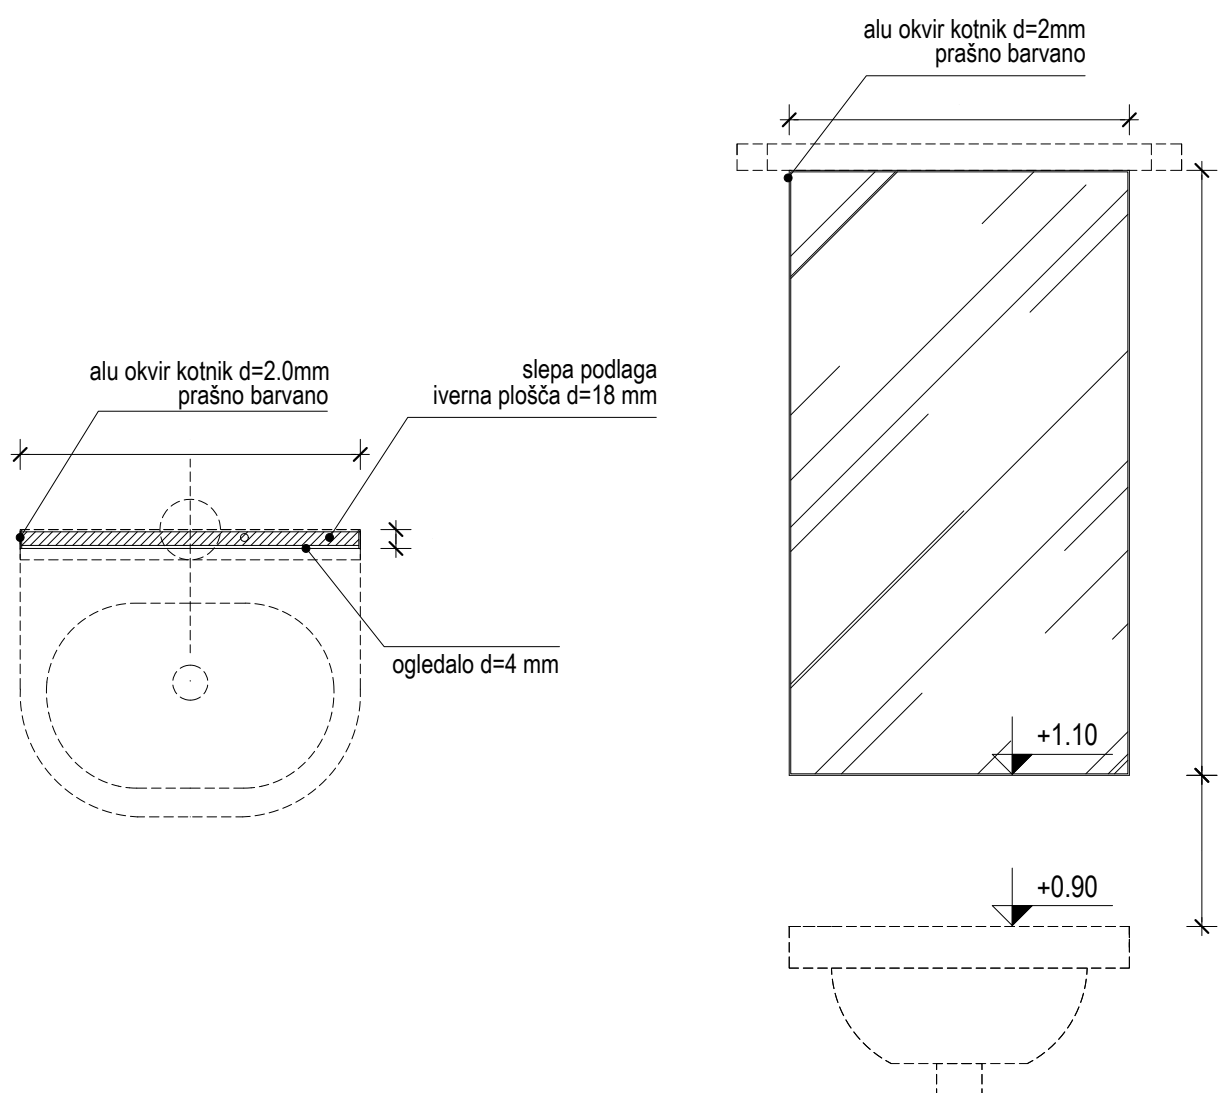


GUŽIČ TRPLAN ARHITEKTI



Gužič Trplan arhitekti d.o.o., Ciril-Metodov trg 15, 1000 Ljubljana, tel: 012321386, fax:012321387

Naziv objekta:	ZD Grosuplje - SUC	
Vsebina risbe:	Sheme in detajli notranje opreme	Merilo: M 1:10
Datum:	Marec 2026	Številka lista: Sh.7c

FRONTALNI POGLED

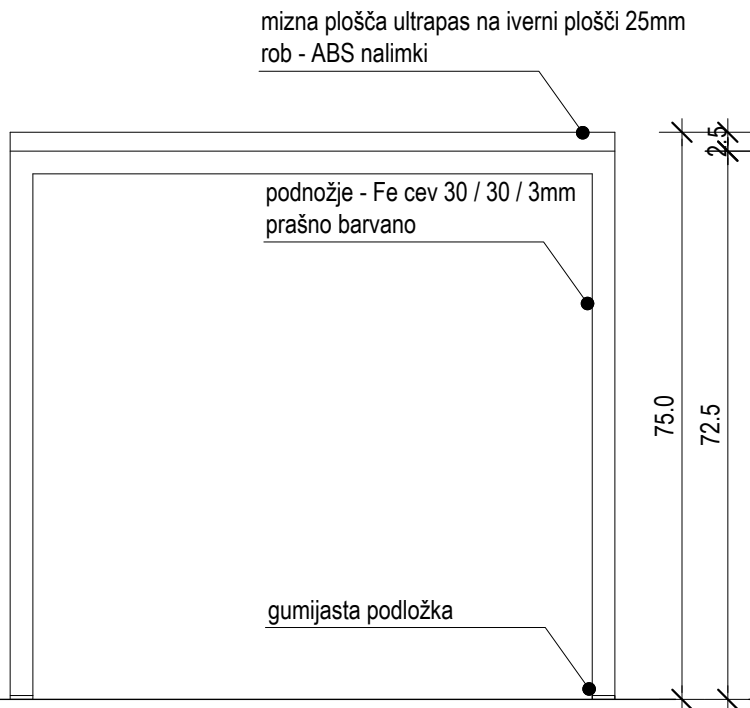

PREREZ

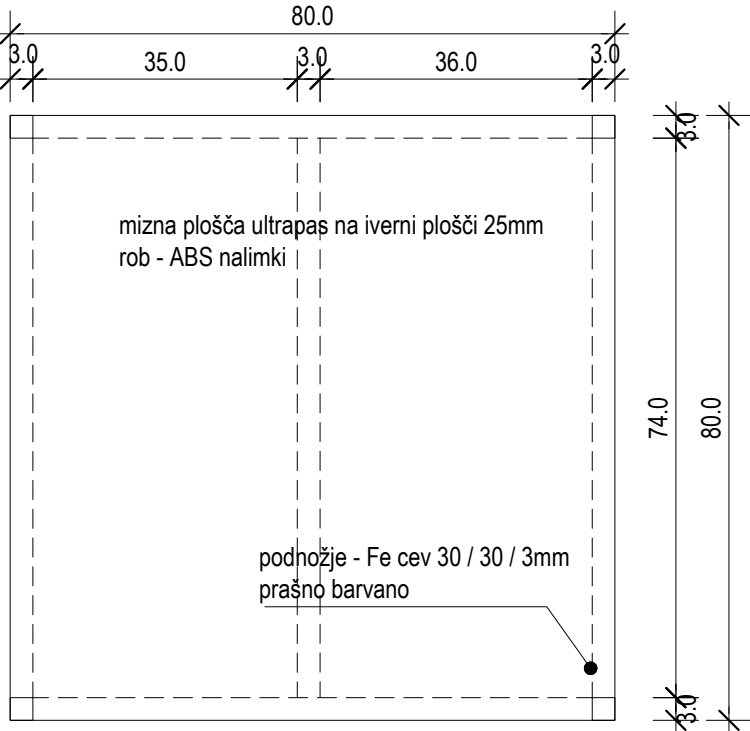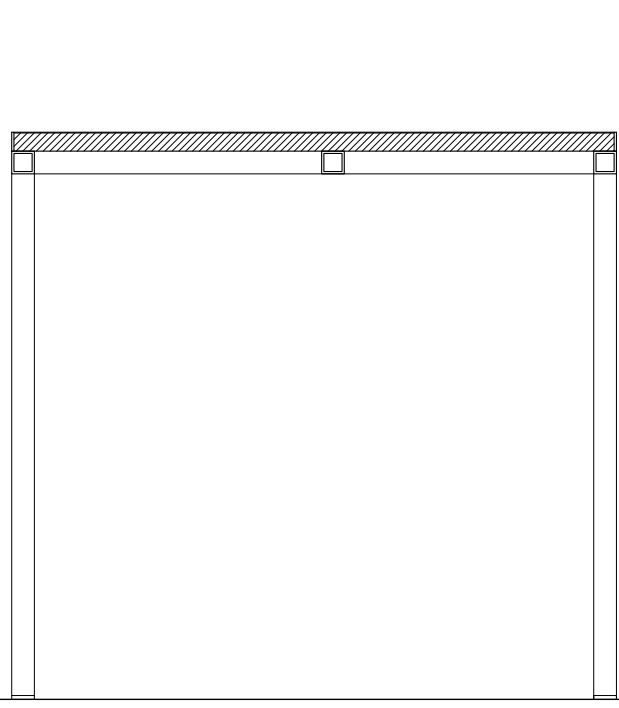

TLORIS

Oznaka: M.1

Tip: miza

Pozicija: P
čajna kuhinja

Št. kos.: 1

*splošno

* dobavitelj dostavi vse vzorce pohištva, blaga in barv pred naročilom v potrditev investitorju projektantu !
* v primeru nejasnosti pri šifrah produktov proizvajalca je potrebno preveriti pravilnost naročila v slikovnem gradivu shem in pri projektantu!
* vsi vidni zvari brušeni in kitani!



opis - tip	miza s kovinskim podnožjem iz Fe cevi, mizna ploskev ultrapas (npr. FunderMax) na iverni plošči 25mm z ABS nalimki
dim (V / Š / G)	75 / 80 / 80 cm
mizna ploskev	ultrapas - enobarvni dekor - podlaga iverna plošča 25mm, zaključki ABS nalimki 1,5mm
podkonstrukcija	Fe cevi 30 / 30 / 3 mm, prašno barvano
barva	podnožje prašno barvano, ultrapas in ABS nalimki iste barve, izbor iz barvnega dekorja proizvajalca (npr. FunderMax)

GUŽIČ TRPLAN ARHITEKTI

Gužič Trplan arhitekti d.o.o., Ciril-Metodov trg 15, 1000 Ljubljana, tel: 012321386, fax:012321387


Naziv objekta:	ZD Grosuplje - SUC		
Vsebina risbe:	Sheme in detajli notranje opreme	Merilo:	M 1:10
Datum:	Marec 2026	Številka lista:	Sh.8

FRONTALNI POGLED

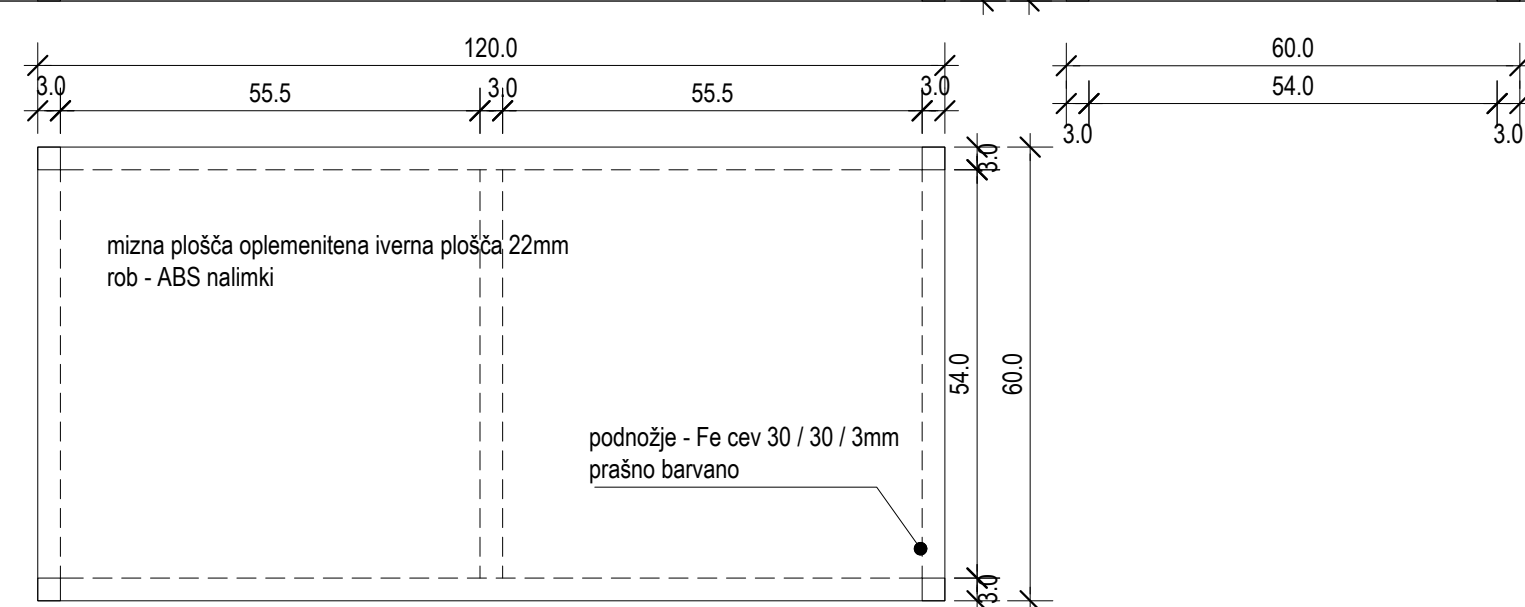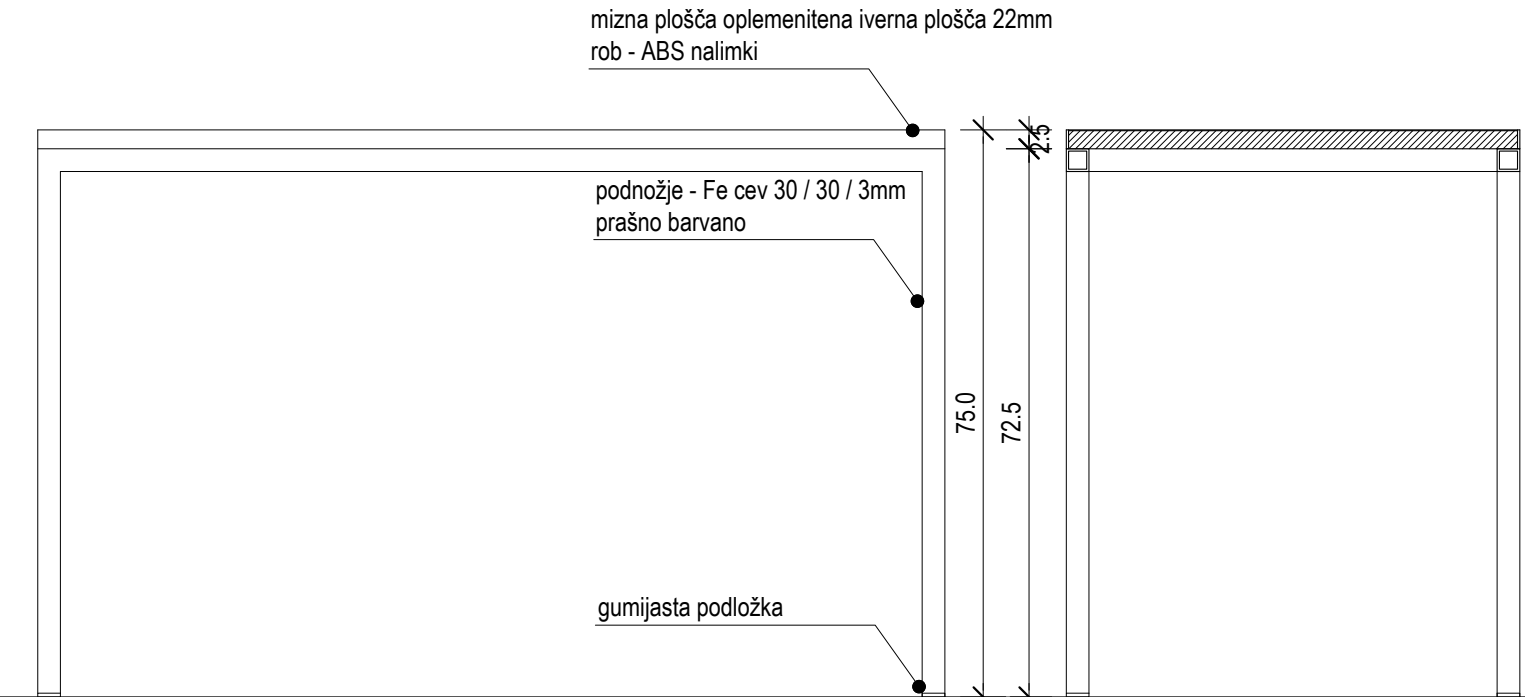

TLORIS

PREREZ

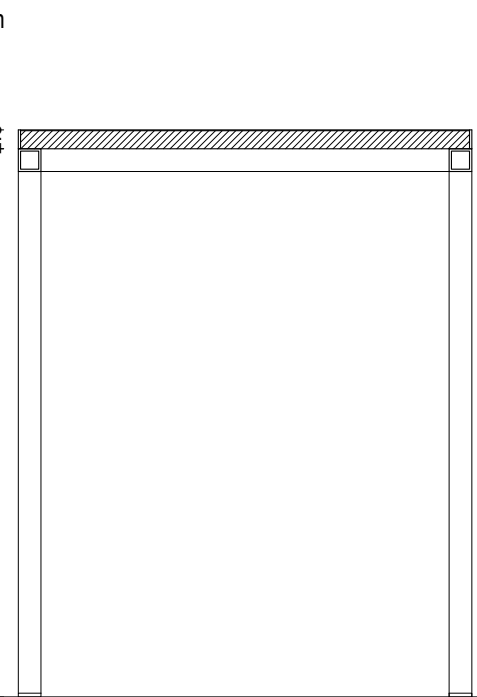


Oznaka:	M.2
Tip:	miza
Pozicija:	P soba
Št. kos.:	3

*splošno	* dobavitelj dostavi vse vzorce pohištva, blaga in barv pred naročilom v potrditev investitorju projektantu ! * v primeru nejasnosti pri šifrah produktov proizvajalca je potrebno preveriti pravilnost naročila v slikovnem gradivu shem in pri projektantu! * vsi vidni zvari brušeni in kitani!
opis - tip	miza s kovinskim podnožjem iz Fe cevi, mizna ploskev ultrapas (npr. FunderMax) na iverni plošči 25mm z ABS nalimki
dim (V / Š / G)	75 / 120 / 60 cm
mizna ploskev	ultrapas - enobarvni dekor - podlaga iverna plošča 25mm, zaključki ABS nalimki 1,5mm
podkonstrukcija	Fe cevi 30 / 30 / 3 mm, prašno barvano
barva	podnožje prašno barvano, ultrapas in ABS nalimki iste barve, izbor iz barvnega dekorja proizvajalca (npr. FunderMax)

GUŽIČ TRPLAN ARHITEKTI
Gužič Trplan arhitekti d.o.o., Ciril-Metodov trg 15, 1000 Ljubljana, tel: 012321386, fax:012321387


Naziv objekta:	ZD Grosuplje - SUC	
Vsebina risbe:	Sheme in detajli notranje opreme	Merilo: M 1:10
Datum:	Marec 2026	Številka lista: Sh.9

POGLED

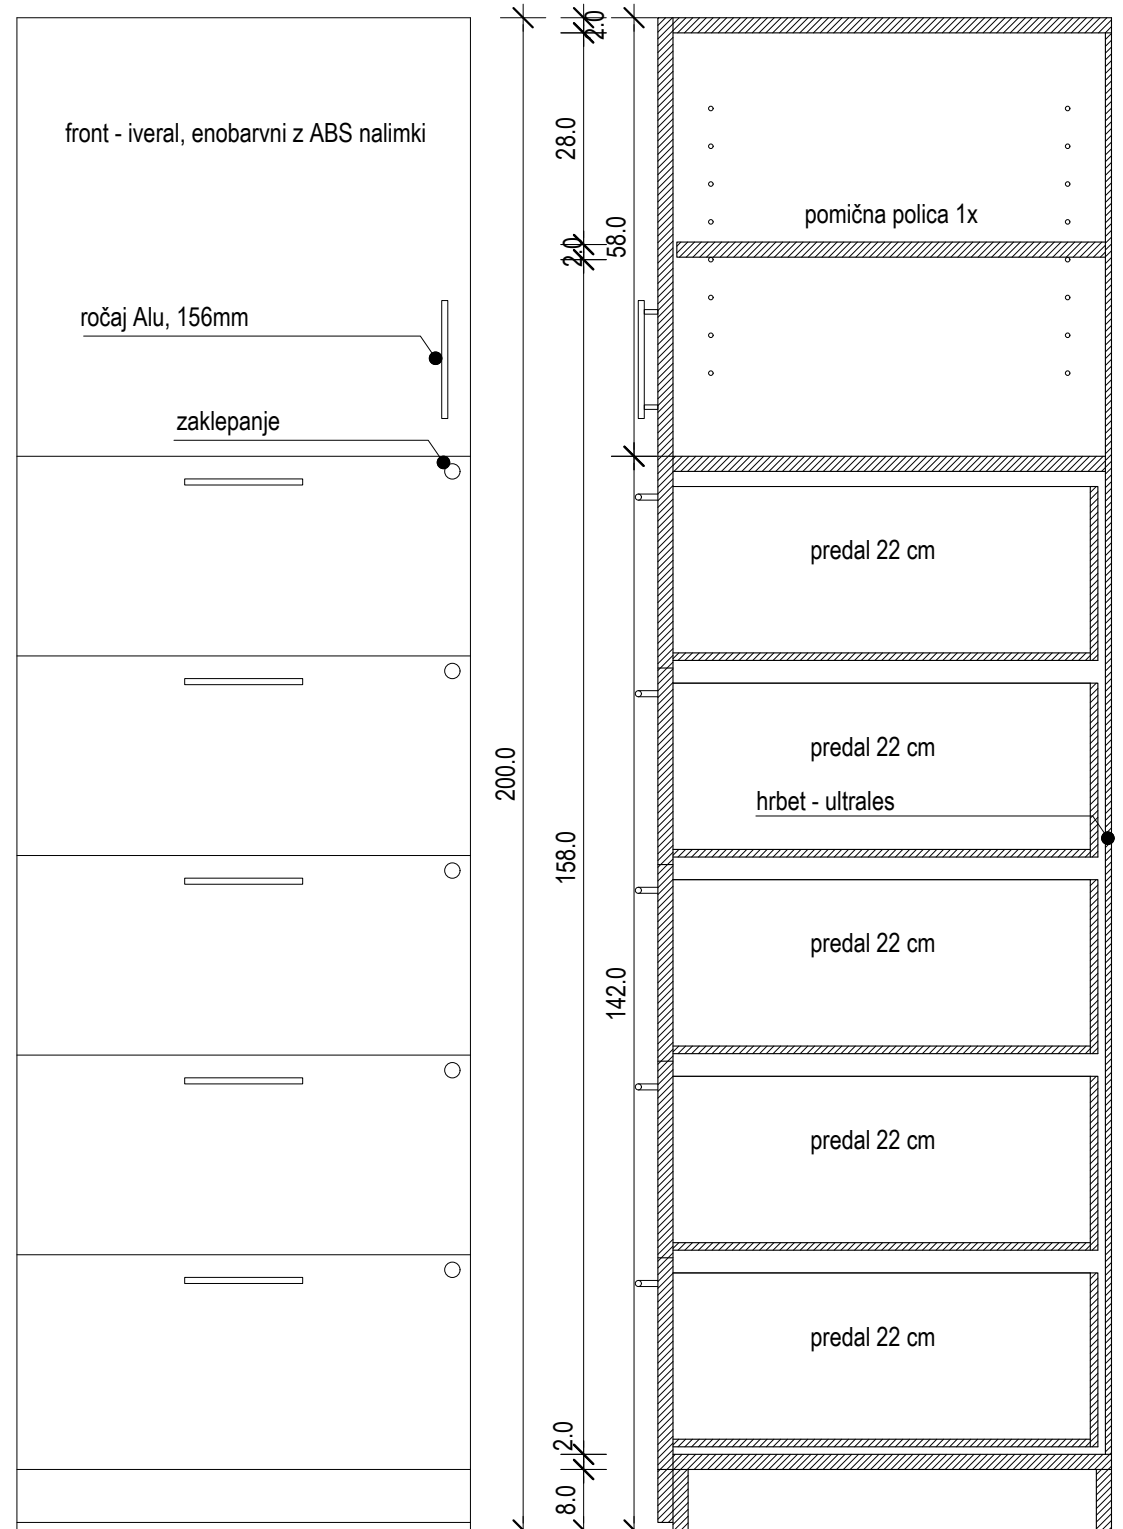

PREREZ

TLORIS

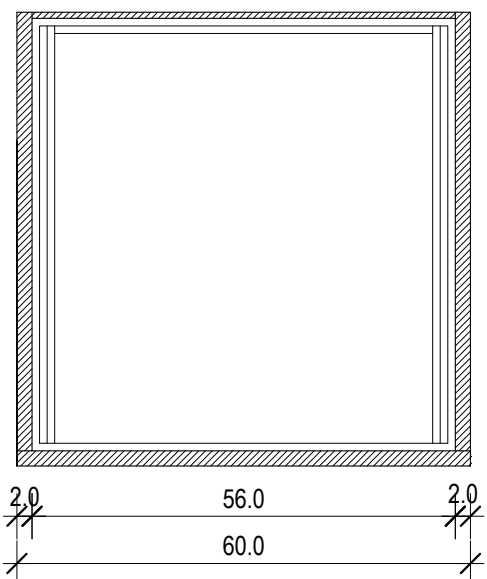

Oznaka:	Om.S
Tip:	garderobna omara
Pozicija:	P soba
Št. kos.:	4


*splošno	* dobavitelj dostavi vse vzorce pohištva, blaga in barv pred naročilom v potrditev investitorju projektantu ! * v primeru nejasnosti pri šifrah produktov proizvajalca je potrebno preveriti pravilnost naročila v slikovnem gradivu shem in pri projektantu! * vsi vidni zvari brušeni in kitani!	
opis - tip	garderobna omara iz oplemenitene iverke 18mm z ABS nalimki 1,5mm, ročaji Alu. oprema omare: 5x predal in 1x pomična polica	
dim (V / Š / G)	200 / 60 / 60 cm	
front / zunanost	oplemenitena iverka 18mm, enobarvni dekor, zaključki ABS nalimki 1,5mm	
notranjost in police	oplemenitena iverka 18mm, enobarvni dekor, zaključki ABS nalimki 1,5mm	
ročaj	Alu, eloksiran, 156mm, okrogel, (npr. Starman 390235)	
okovje	pohištenveni tečaji višje kvalitete (npr. Blum), maehanski blažilec zapiranja vrat	
zaklepanje	zaklepanje predalov	
barva	izbor iz barvnega dekorja proizvajalca, lesni dekor ali enobarvno (npr. Max Funder ali Abet Laminati)	

GUŽIČ TRPLAN ARHITEKTI


Gužič Trplan arhitekti d.o.o., Ciril-Metodov trg 15, 1000 Ljubljana, tel: 012321386, fax:012321387

Naziv objekta:	ZD Grosuplje - SUC	
Vsebina risbe:	Sheme in detajli notranje opreme	Merilo: M 1:10
Datum:	Marec 2026	Številka lista: Sh.10


POGLED Om.R1

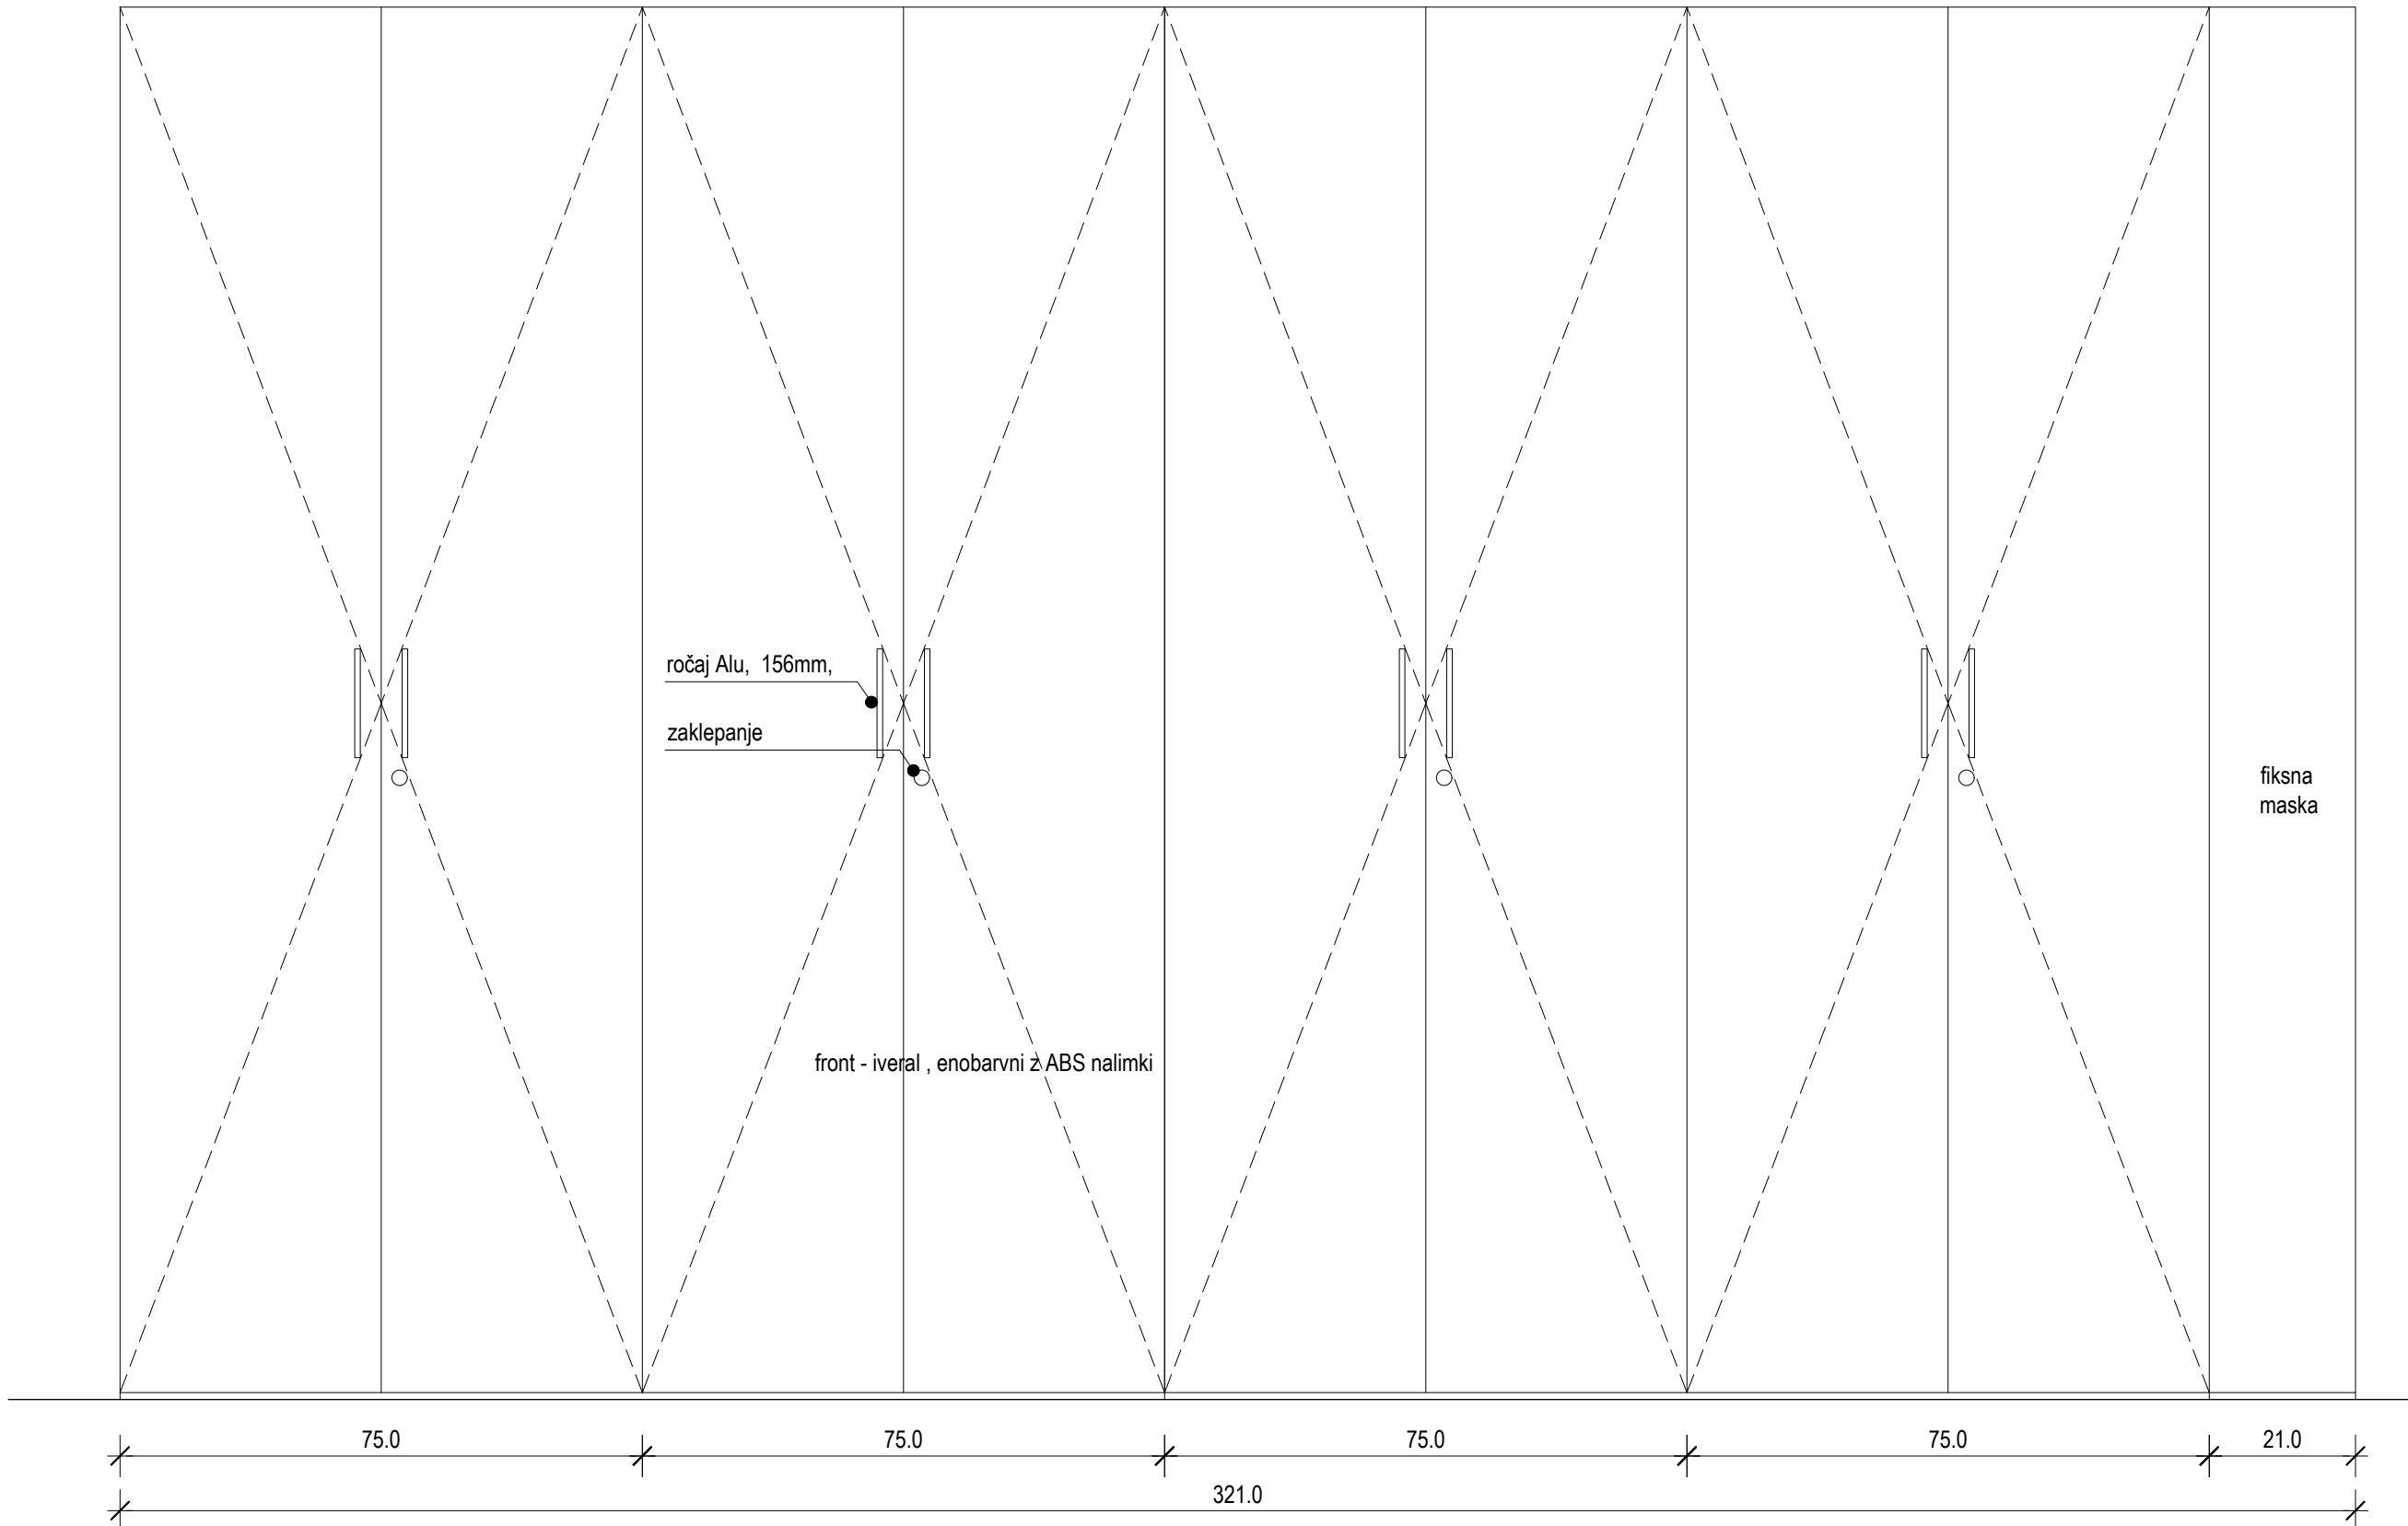



PREREZ Om.R1

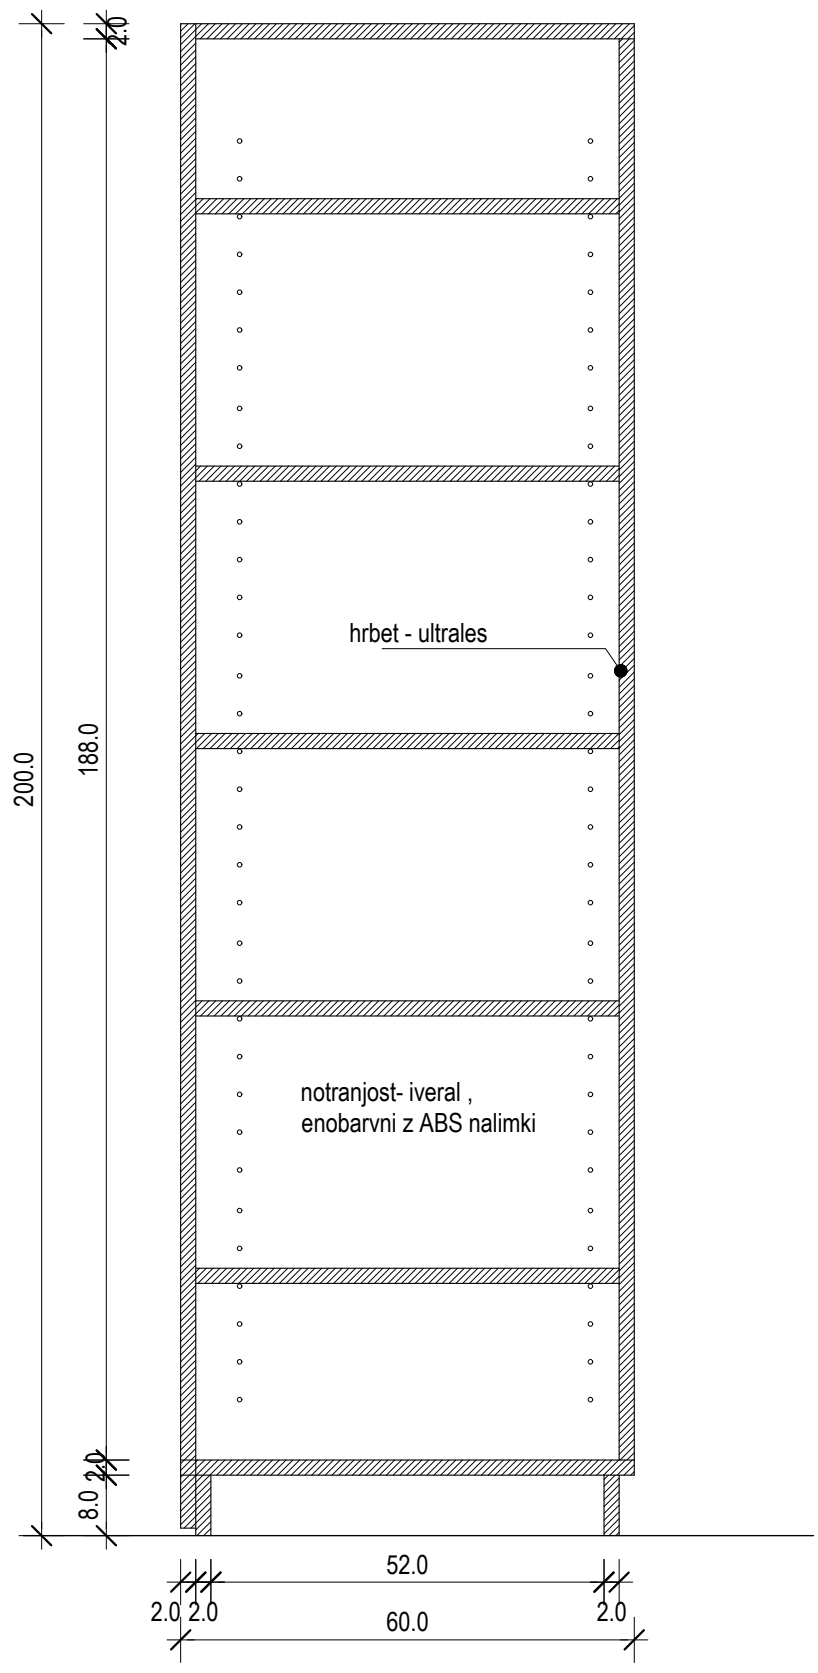


POGLED Om.R2

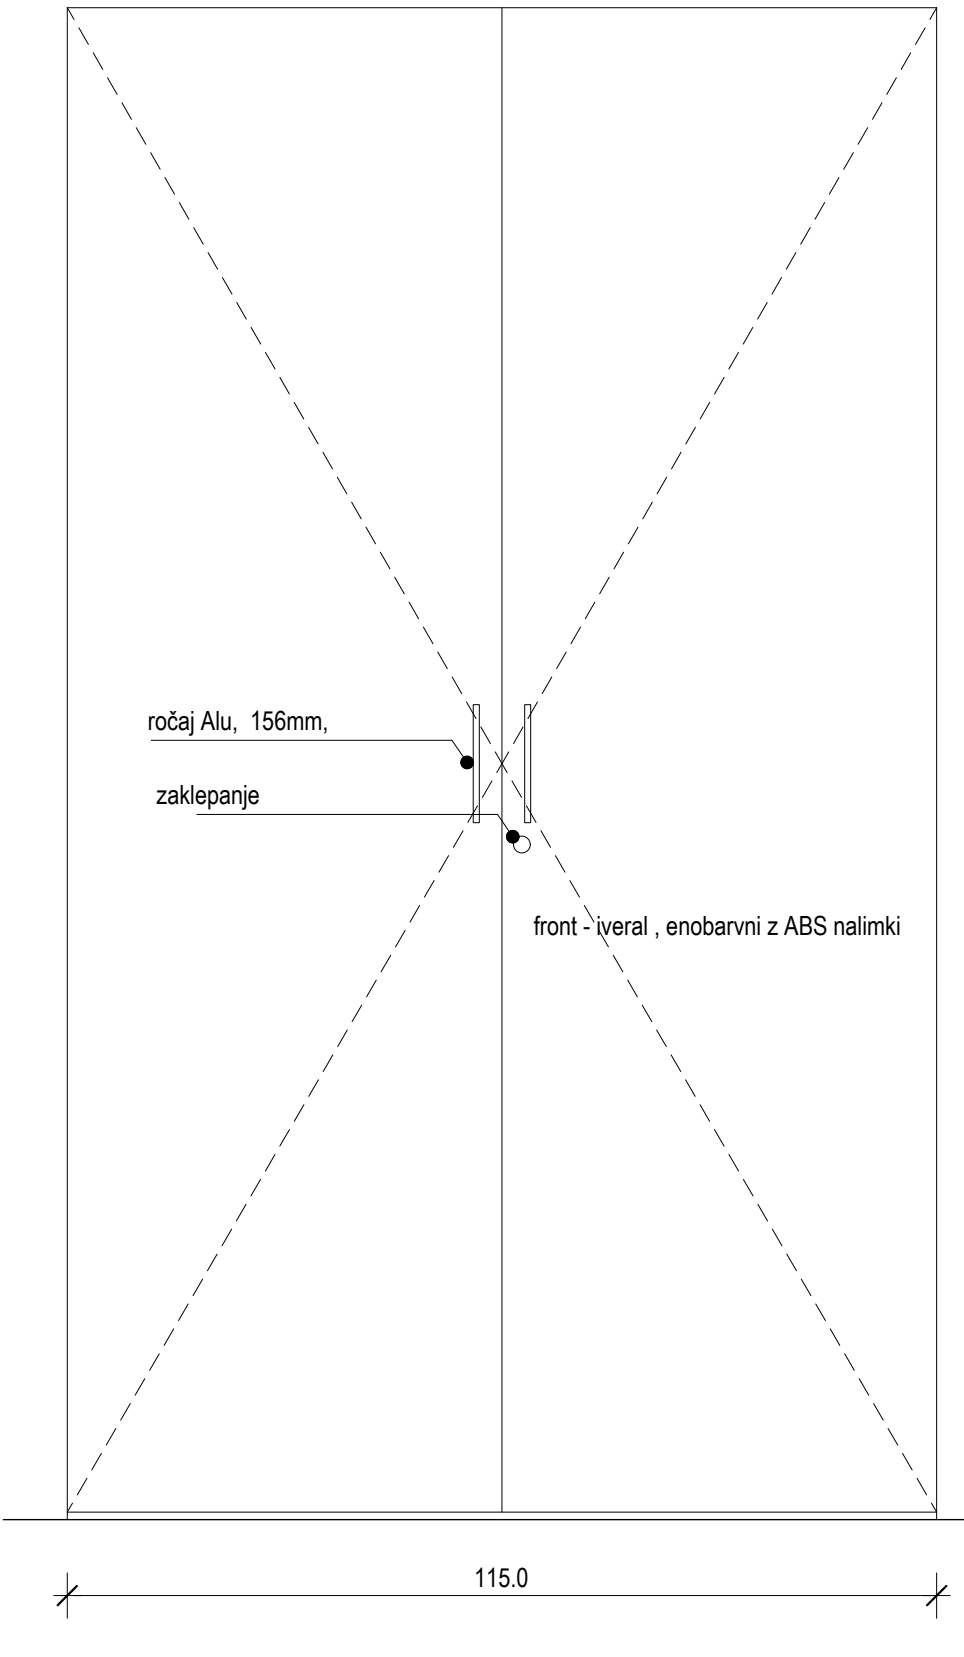

PREREZ Om.R2

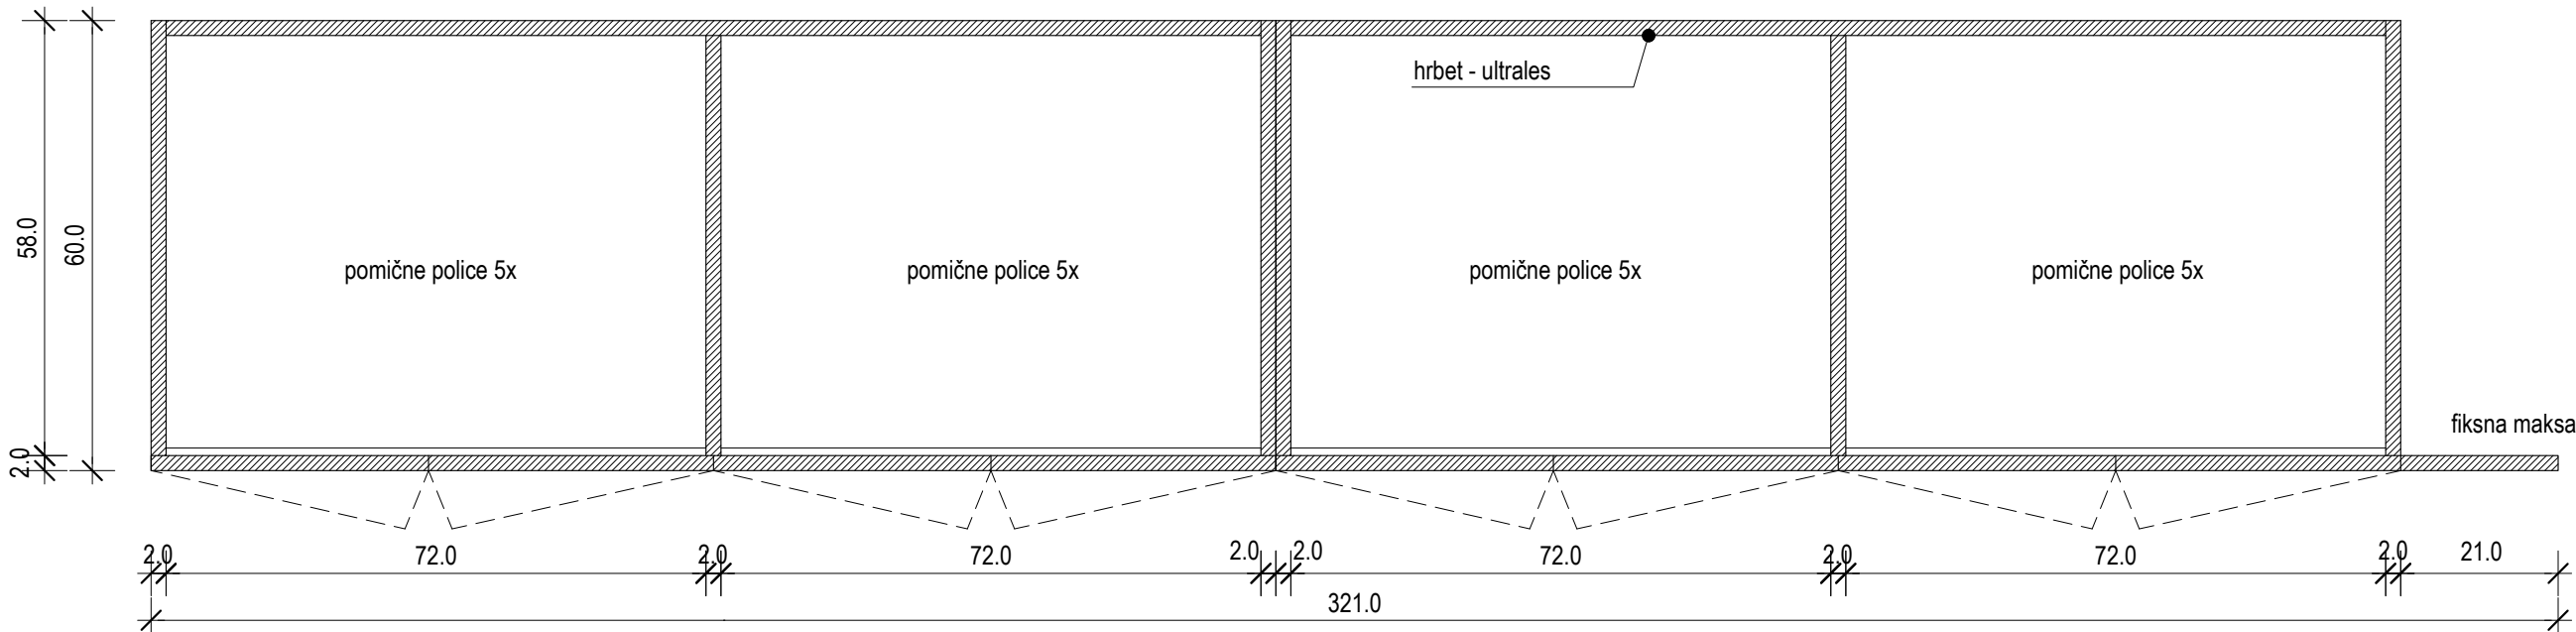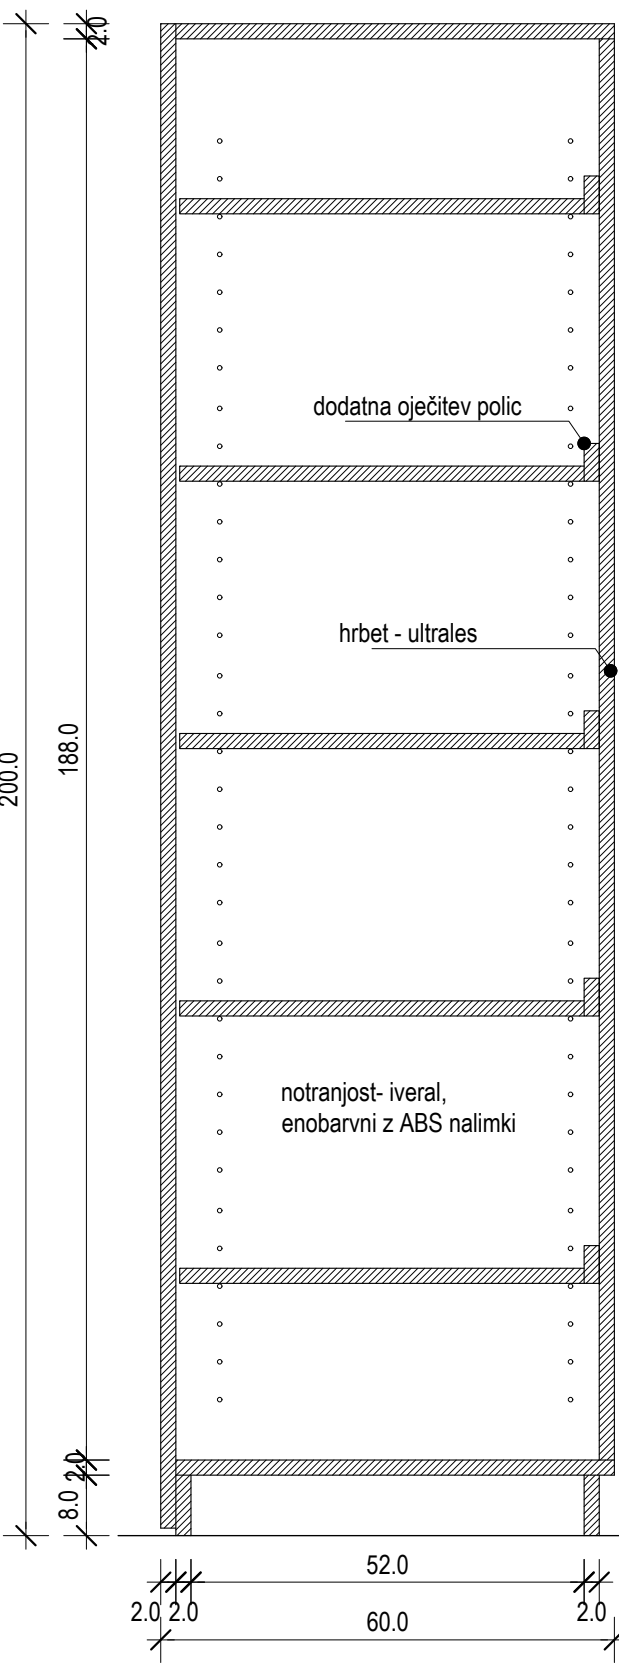

TLORIS, Om.R1

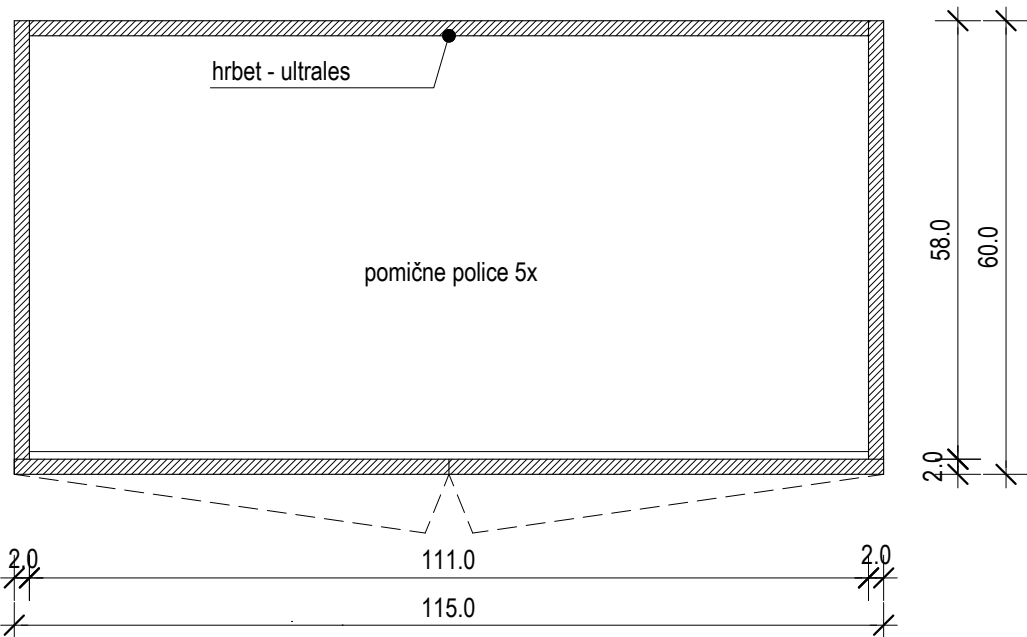

TLORIS, Om.R2


	Oznaka:	Om.R1, Om.R2
	Tip:	omare
	Pozicija:	P skladišče opreme za reševalno vozilo
	Št. kos.:	Om.R1 1 Om.R2 1

*splošno	* dobavitelj dostavi vse vzorce pohištva, blaga in barv pred naročilom v potrditev investitorju projektantu! * v primeru nejasnosti pri šifrah produktov proizvajalca je potrebno preveriti pravilnost naročila v slikovnem gradivu shem in pri projektantu! * vsi vidni zvari brušeni in kitani!
opis - tip	garderobna omara iz oplemenitene iverke 18mm z ABS nalinki 1,5mm, ročaj Alu.
oprema - Om.R1	20 pomočnih polic
oprema - Om.R2	5 pomočnih polic
dim (V / Š / G) - Om.R1	200 / 321 / 60 cm
dim (V / Š / G) - Om.R2	200 / 115 / 60 cm
front / zunanost	oplemenitena iverka 18mm, enobarvni dekor, zaključki ABS nalinki 1,5mm
notranjost in police	oplemenitena iverka 18mm, enobarvni dekor, zaključki ABS nalinki 1,5mm
ročaj	Alu, elokirani, 156mm, okrogel (npr. Slammer 390235)
okovje	pohištevni točaji višje kvalitete (npr. Blum), mehanski blažilec zapiranja vrat
barva	izbor iz barvnega dekorja proizvajalca


GUŽIČ TRPLAN ARHITEKTI Gužič Trplan arhitekti d.o.o., Cih-Metodov trg 15, 1000 Ljubljana, tel: 012321386, fax:012321387		
Naziv objekta:	ZD Grosuplje - SUC	
Vsebina risbe:	Sheme in detajli notranje opreme	Merilo: M 1:10
Datum:	Marec 2026	Številka lista: Sh.11

		Oznaka:	Kl.8
		Tip:	klop
		Pozicija:	P čakalnica
		Št. kos.:	1
*splošno		* dobavitelj dostavi vse vzorce pohištva, blaga in barv pred naročilom v potrditev investitorju projektantu ! * v primeru nejasnosti pri šifrah produktov proizvajalca je potrebno preveriti pravilnost naročila v slikovnem gradivu shem in pri projektantu! * vsi vidni zvari brušeni in kitani!	
opis - tip		klop s kovinskim podnožjem, sedišče in hrbtiščem ultrapas (npr. FunderMax) na iverni plošči 20mm z ABS nalimki	
dim (V / Š / G)		81 / 120 / 51 cm	
sedišče		ultrapas - lesni ali enobarvni dekor - podlaga iverna plošča 20mm, zaključki ABS nalimki 1,5mm	
podkonstrukcija		noge in okvir iz Fe cevi 30/30/3mm, prašno barvano	
barva		podnožje prašno barvano, ultrapas in ABS nalimki iste barve, izbor iz barvnega dekorja proizvajalca (npr. FunderMax)	


POGLED
Kl.8

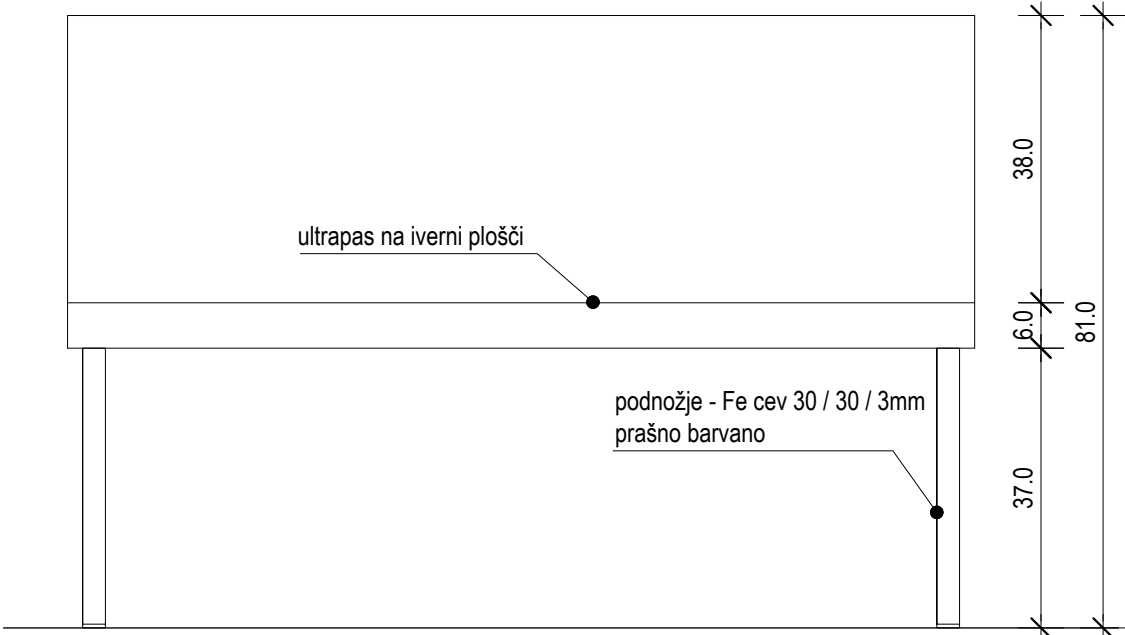

PREREZ - klop

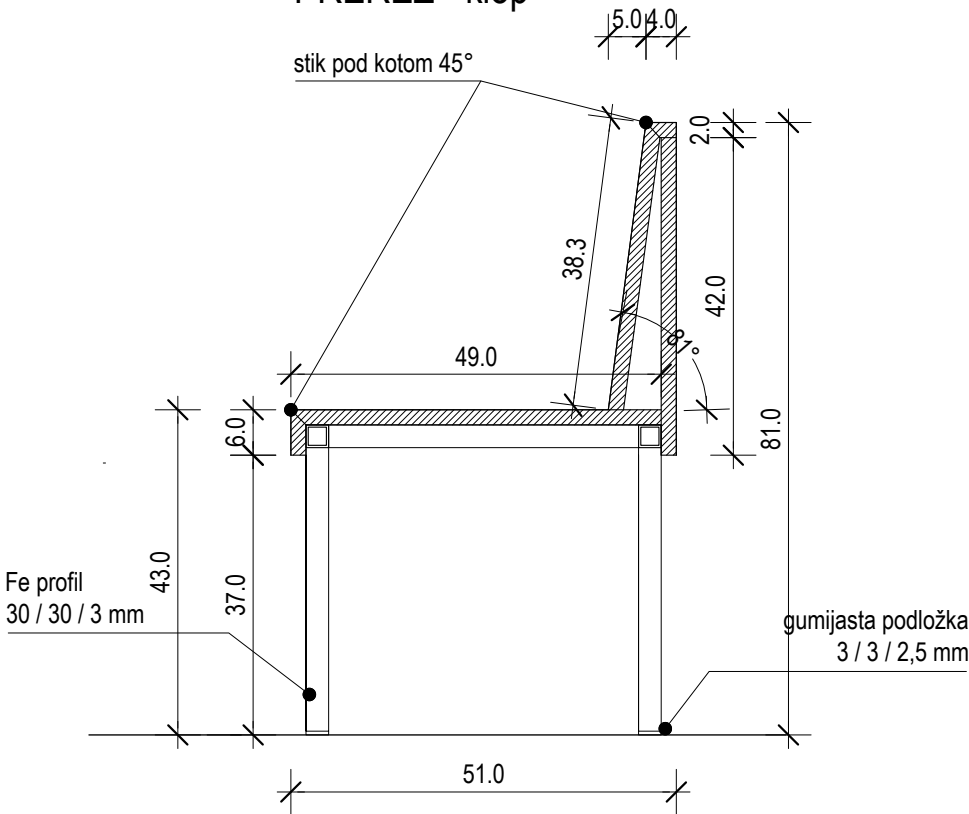


TLORIS

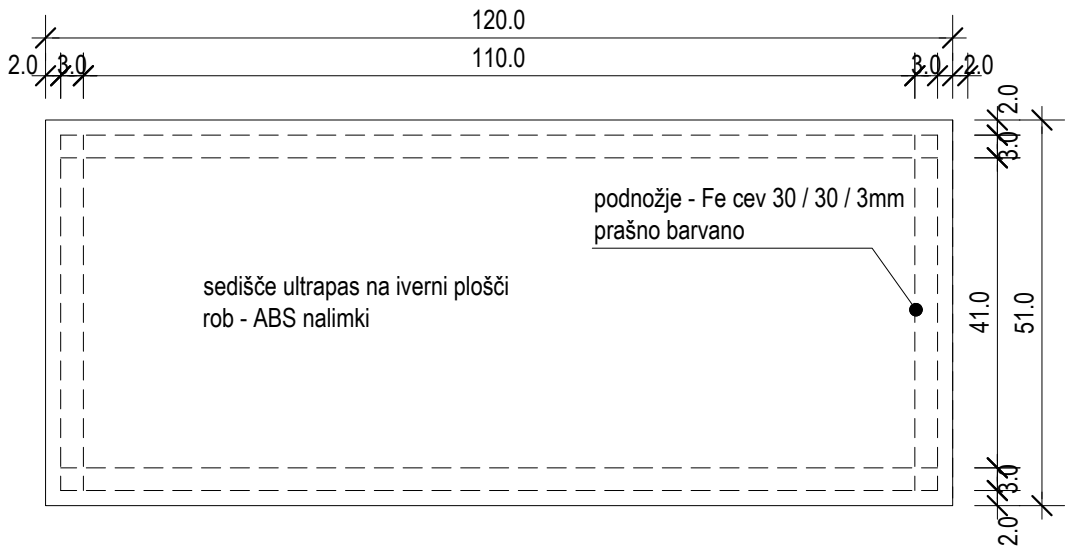


GUŽIČ TRPLAN ARHITEKTI Gužič Trplan arhitekti d.o.o., Ciril-Metodov trg 15, 1000 Ljubljana, tel: 012321386, fax:012321387		
Naziv objekta:	ZD Grosuplje - SUC	
Vsebina risbe:	Sheme in detajli notranje opreme	Merilo: M 1:10
Datum:	Marec 2026	Številka lista: Sh.12


POGLED
Kl.9

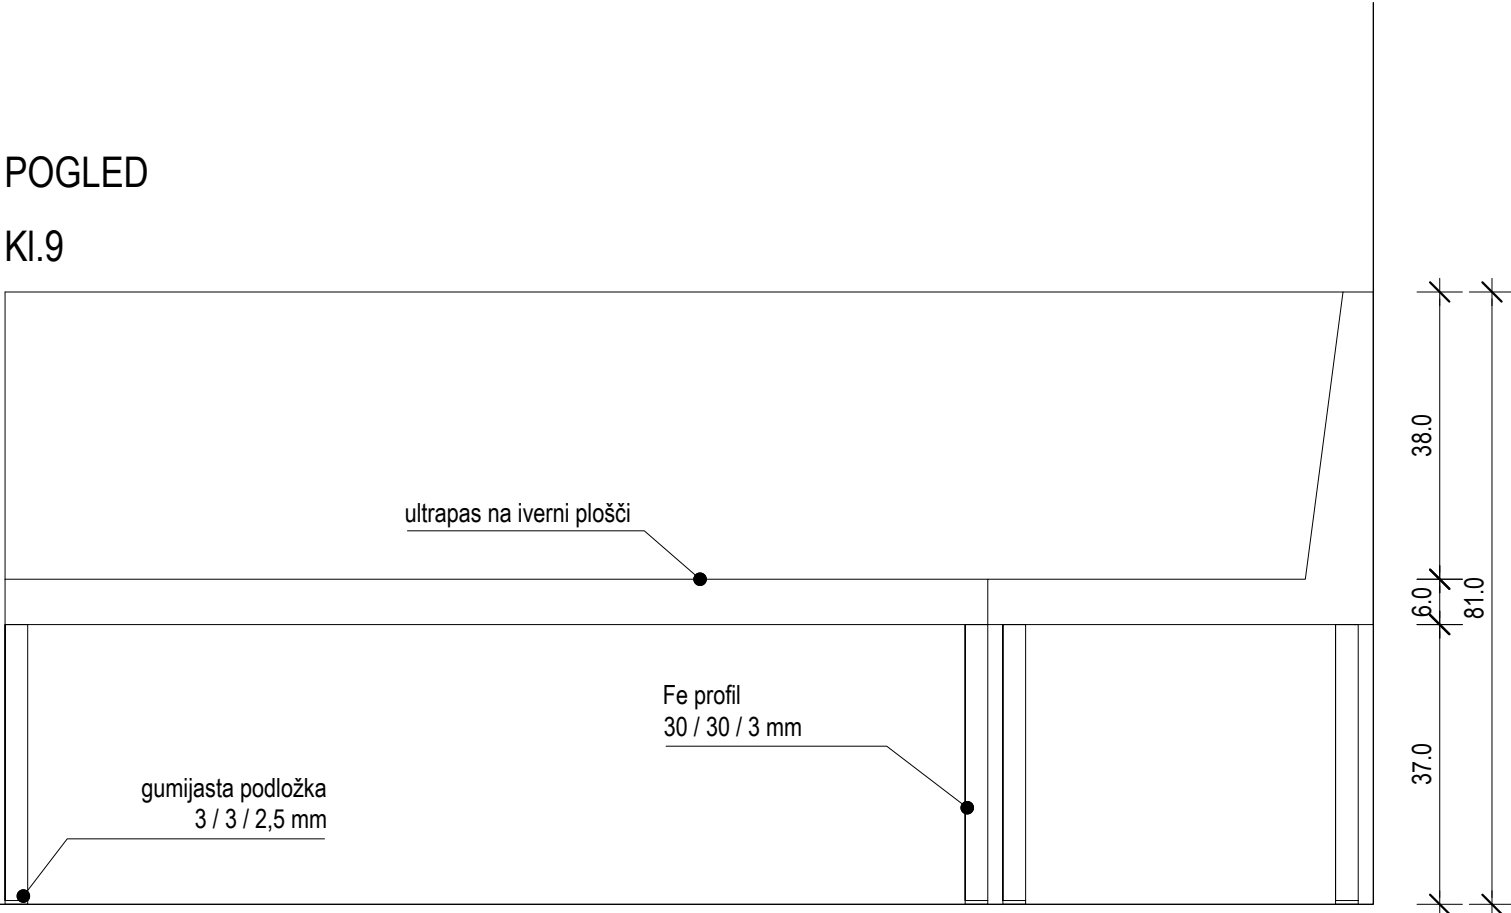

PREREZ - klop

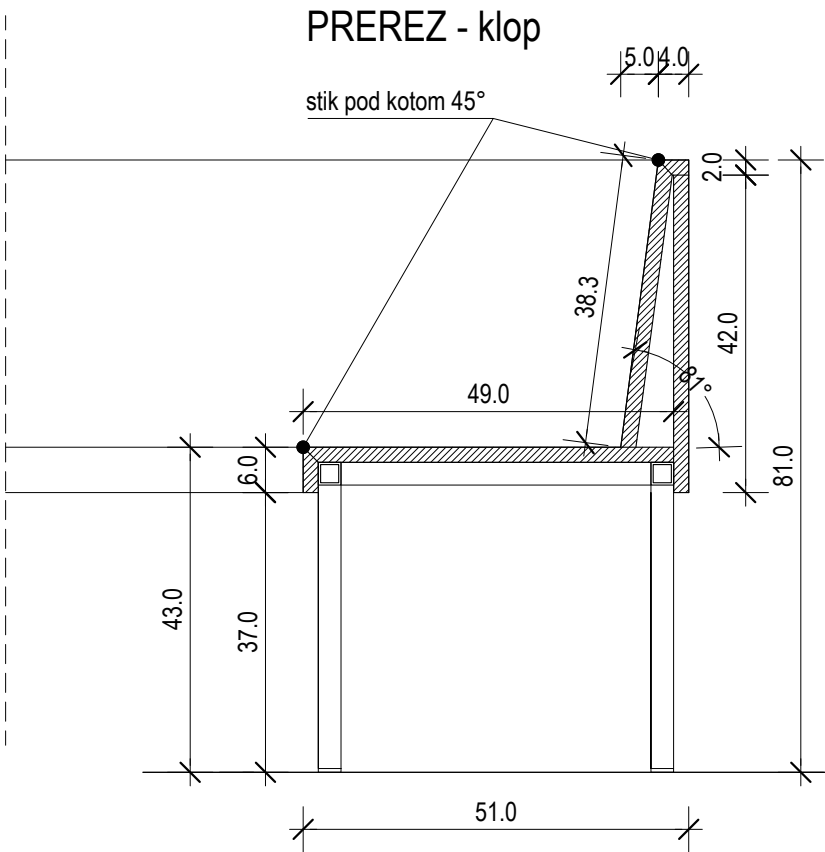

TLORIS

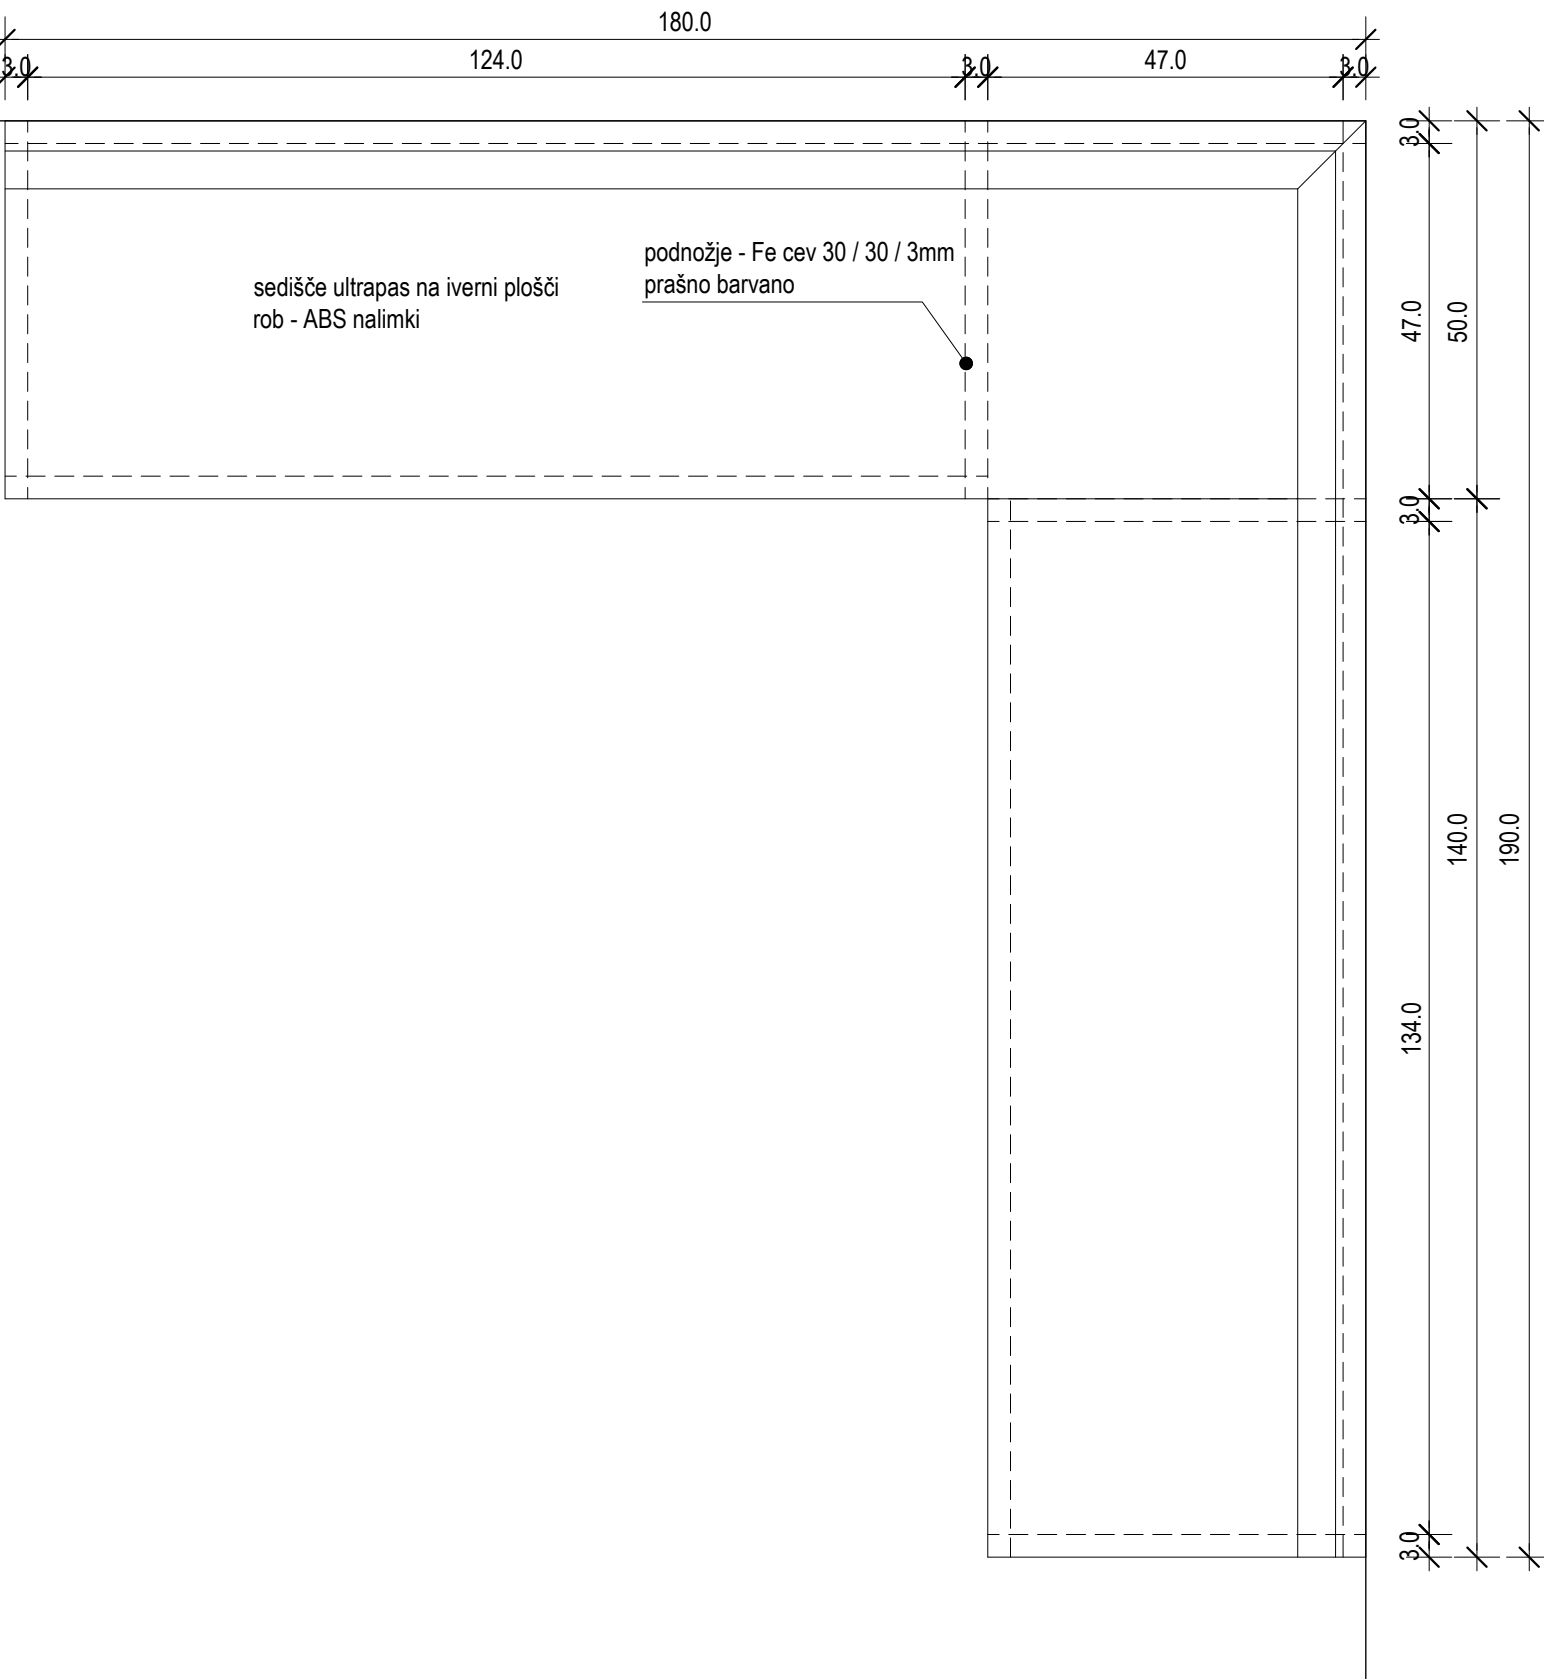

Oznaka:	Kl.9
Tip:	klop
Pozicija:	P čakalnica
Št. kos.:	1

*splošno	* dobavitelj dostavi vse vzorce pohištva, blaga in barv pred naročilom v potrditev investitorju projektantu ! * v primeru nejasnosti pri šifrah produktov proizvajalca je potrebno preveriti pravilnost naročila v slikovnem gradivu shem in pri projektantu! * vsi vidni zvari brušeni in kitani!
opis - tip	klop s kovinskim podnožjem, sedišče in hrbtniščem ultrapasa (npr. FunderMax) na iverni plošči 20mm z ABS nalimki
dim (V / Š / G)	81 / 180 / 50 cm in 81 / 140 / 50
sedišče	ultrapas - lesni ali enobarvni dekor - podlaga iverna plošča 20mm, zaključki ABS nalimki 1,5mm
podkonstrukcija	noge in okvir iz Fe cevi 30/30/3mm, prašno barvano
barva	podnožje prašno barvano, ultrapasa in ABS nalimki iste barve, izbor iz barvnega dekorja proizvajalca (npr. FunderMax)

GUŽIČ TRPLAN ARHITEKTI
Gužič Trplan arhitekti d.o.o., Ciril-Metodov trg 15, 1000 Ljubljana, tel: 012321386, fax:012321387

Naziv objekta:	ZD Grosuplje - SUC		
Vsebina risbe:	Sheme in detajli notranje opreme	Merilo:	M 1:10
Datum:	Marec 2026	Številka lista:	Sh.13

