

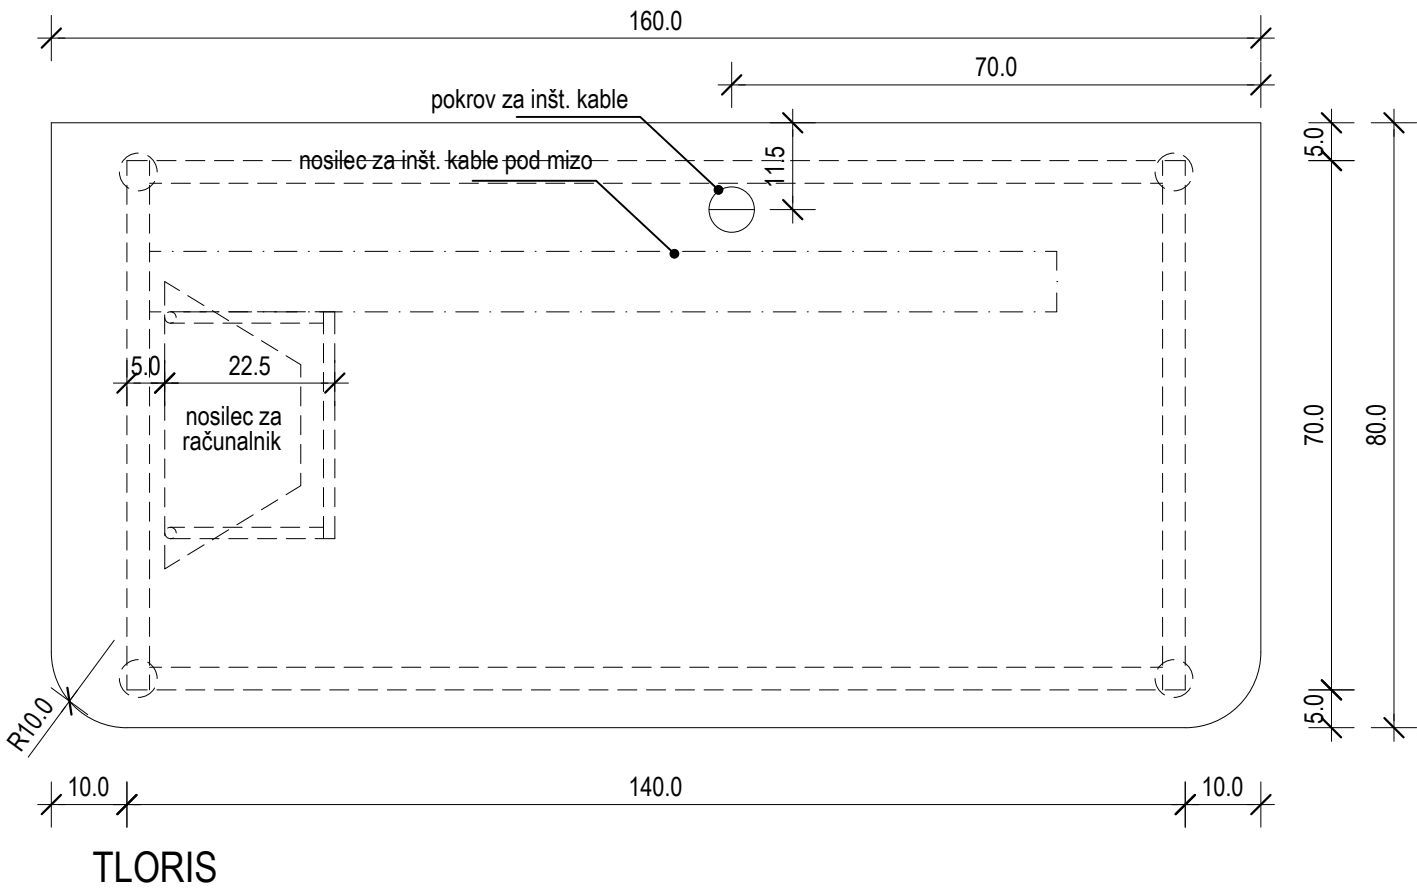


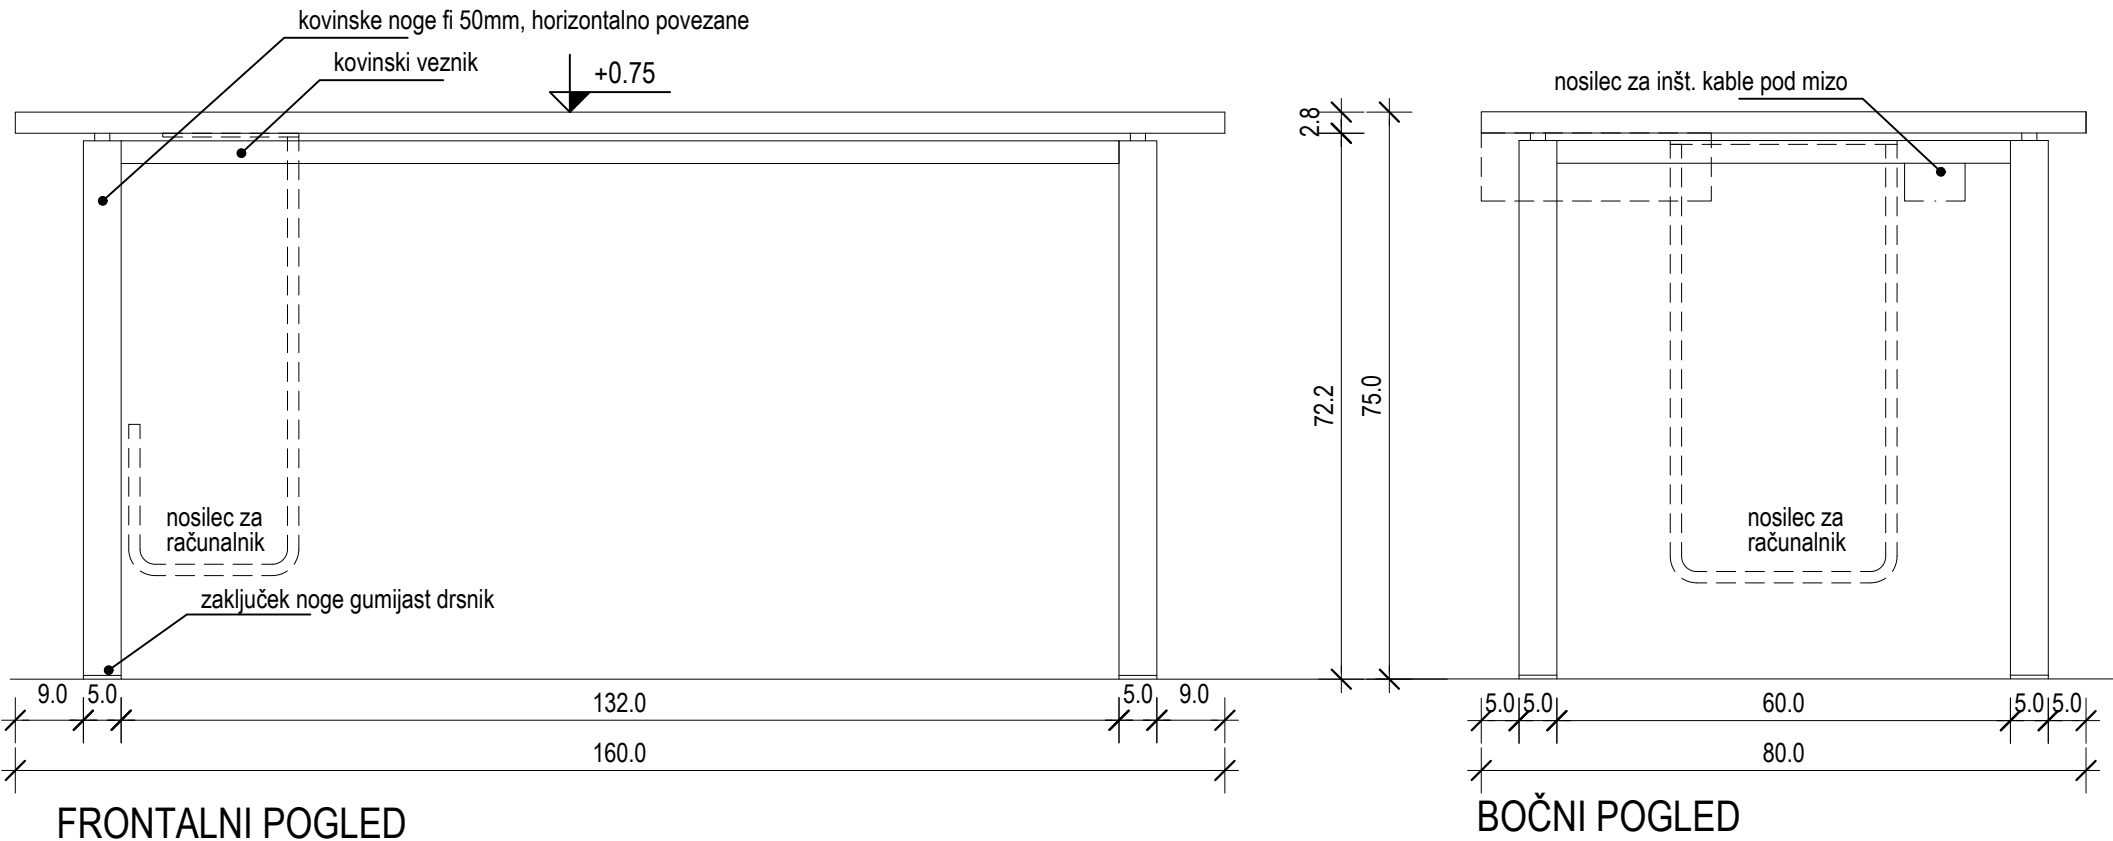


	Oznaka:	M.3
	Tip:	pisarniška miza
	Pozicija:	P reanimacija
	Št. kos.:	1

*splošno	* izvajalec dostavi vse vzorce pohištva, blaga in barv pred naročilom v potrditev investitorju in projektantu ! * v primeru nejasnosti pri šifrah produktov proizvajalca je potrebno preveriti pravilnost naročila v slikovnem gradivu shem in pri projektantu! * navedeni proizvajalci in dobavitelji ter izdelki so opisne narave zaradi določitve nivoja kvalitete in tehničnih zahtev opreme * v primeru ponudbe drugega izdelka je izvajalec dolžan predložiti v potrditev vzorec izdelka in pripadajoče tehnične specifikacije * v primeru ponudbe drugega izdelka je izvajalec dolžan zagotoviti izdelek enakih dimenzij oziroma preveriti skladnost z načrti		
opis - tip npr.	pisarniška miza s tipskim kovinskim podnožjem		
mizna ploskev	160/80cm, ultrapas na iverni plošči 28mm, obojestransko, robovi ABS nalimki 1,5mm		
podnožje	serijsko, 4 noge dim. fi50 mm, povezane prečno in vzdolžno pod ploskvijo z dvema veznikoma		
dodatna oprema	kovinski ali plastični nosilec za razvod inštalacijskih kablov po dolžini 120cm z možnostjo pritrditve na mizno ploskev (npr. Voga C -shelf) pokrov za uvod kablov na mizo, tipski, fi60mm, Alu eloksiran		
mizna ploskev	podnožje prašno barvano tipsko sivo ali belo, ultrapas - izbor tipskega dekorja (enobarvni ali lesni), ABS nalimki - Alu		
M.3 - kos 1	dimenzije (V / Š / G) - 750 / 1600 / 800	reanimacija	* oprema / nosilec za računalnik


GUŽIČ TRPLAN ARHITEKTI Gužič Trplan arhitekti d.o.o., Ciril-Metodov trg 15, 1000 Ljubljana, tel: 012321386, fax:012321387			
Naziv objekta:	ZD Grosuplje - SUC		
Vsebina risbe:	Katalog notranje opreme	Merilo:	1:10
Datum:	Marec 2026	Številka lista:	Sh.K.1

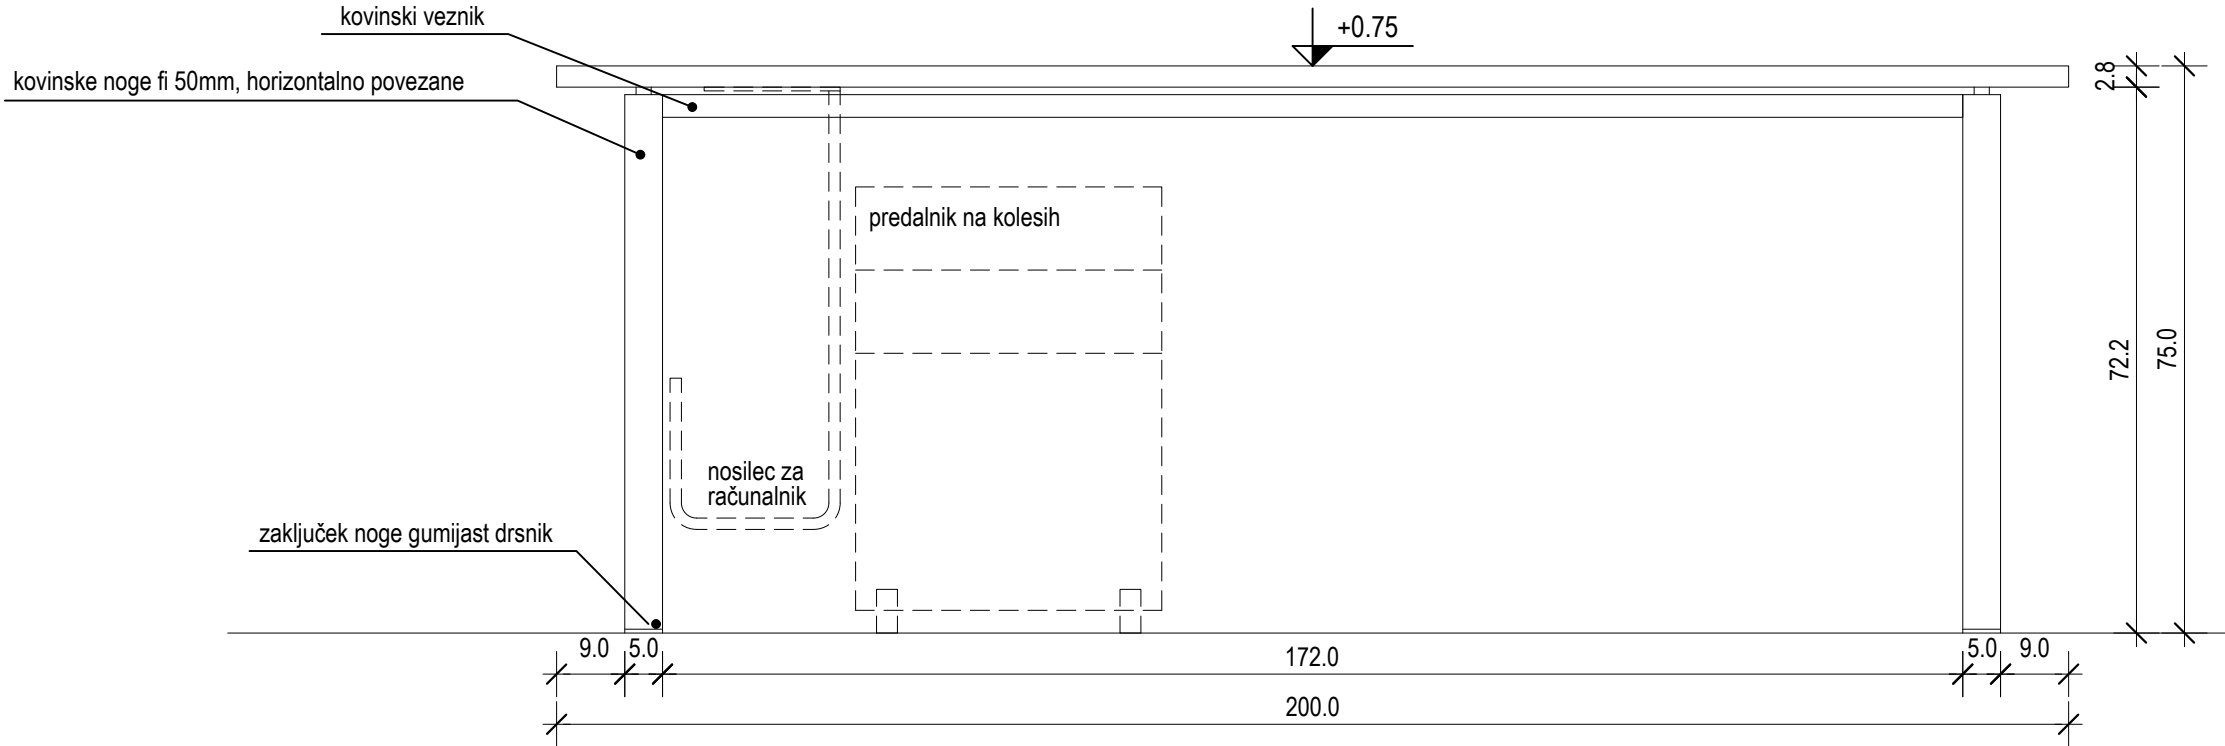

FRONTALNI POGLED

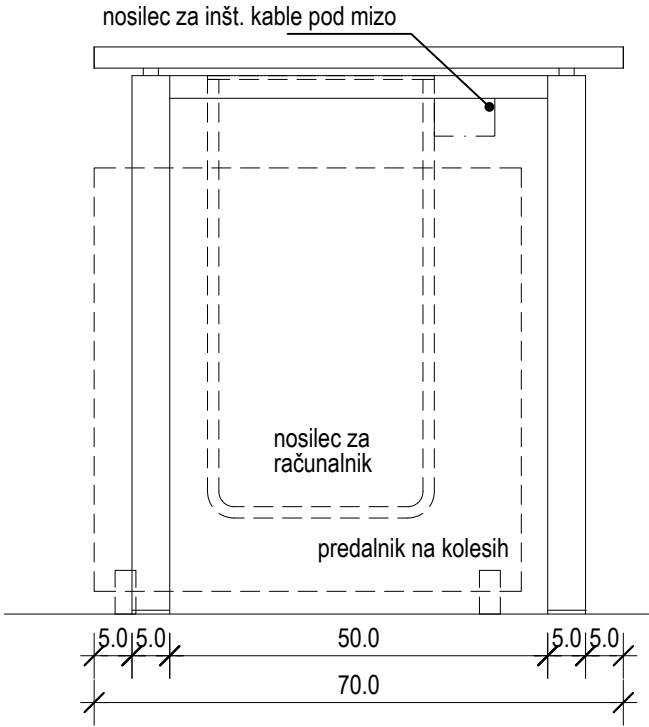

BOČNI POGLED

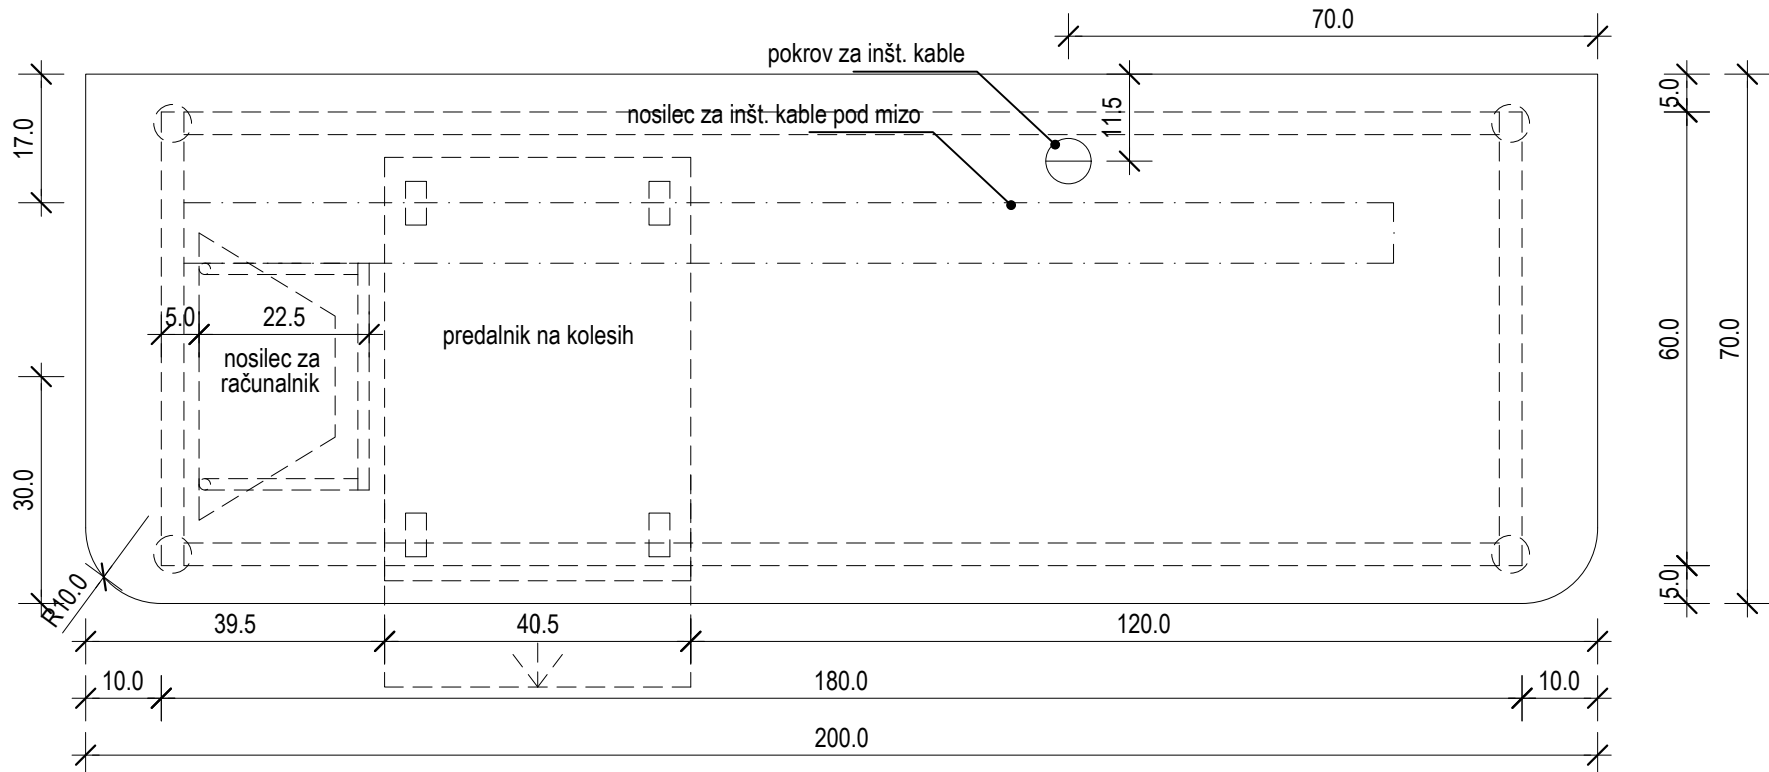

TLORIS

	Oznaka:	M.4
	Tip:	pisarniška miza
	Pozicija:	P administracija
	Št. kos.:	1

*splošno	* izvajalec dostavi vse vzorce pohištva, blaga in barv pred naročilom v potrditev investitorju in projektantu ! * v primeru nejasnosti pri šifrah produktov proizvajalca je potrebno preveriti pravilnost naročila v slikovnem gradivu shem in pri projektantu! * navedeni proizvajalci in dobavitelji ter izdelki so opisne narave zaradi določitve nivoja kvalitete in tehničnih zahtev opreme * v primeru ponudbe drugega izdelka je izvajalec dolžan predložiti v potrditev vzorec izdelka in pripadajoče tehnične specifikacije * v primeru ponudbe drugega izdelka je izvajalec dolžan zagotoviti izdelek enakih dimenzij oziroma preveriti skladnost z načrti		
opis - tip npr.	pisarniška miza s tipskim kovinskim podnožjem		
mizna ploskev	200/70 cm, ultrapas na iverni plošči 28mm, obojestransko, robovi ABS nalimki 1,5mm		
podnožje	serijsko, 4 noge dim. Fi50 mm, povezane prečno in vzdolžno pod ploskvijo z dvema veznikoma		
dodatna oprema	kovinski ali plastični nosilec za razvod inštalacijskih kablov po dolžini 160cm z možnostjo pritrditve na mizno ploskev (npr. Voga C -shelf) pokrov za uvod kablov na mizo, tipski, fi60mm, Alu eloksiran		
mizna ploskev	podnožje prašno barvano tipsko sivo ali belo, ultrapas - izbor tipskega dekorja (enobarvni ali lesni), ABS nalimki - Alu		
M.4 - kos 1	dimenzije (V / Š / G) - 750 / 2000 / 700	administracija	* oprema / nosilec za računalnik, predalnik


GUŽIČ TRPLAN ARHITEKTI

Gužič Trplan arhitekti d.o.o.,Ciril-Metodov trg 15, 1000 Ljubljana, tel: 012321386, fax:012321387


Naziv objekta:	ZD Grosuplje - SUC	
Vsebina risbe:	Katalog notranje opreme	Merilo: 1:10
Datum:	Marec 2026	Številka lista: Sh.K.2



FRONTALNI POGLED

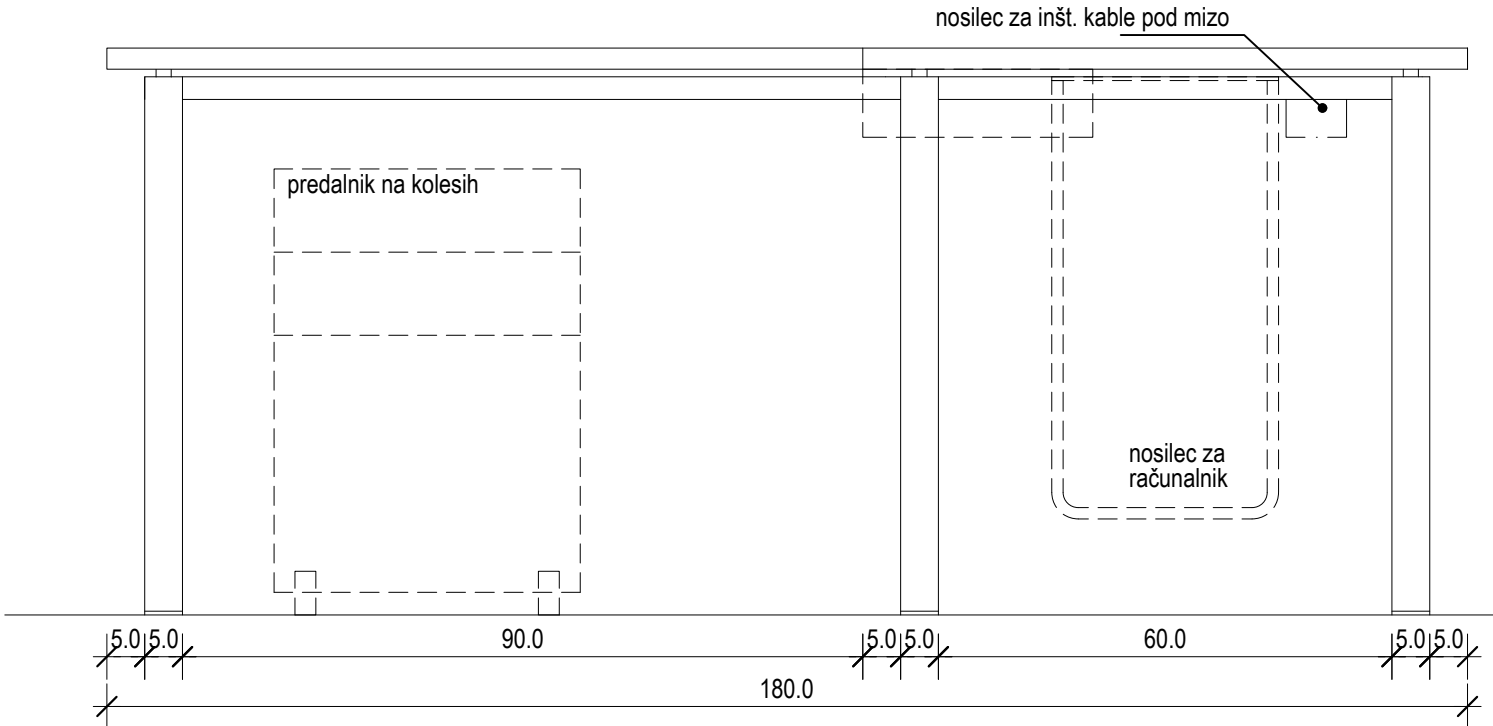

BOČNI POGLED




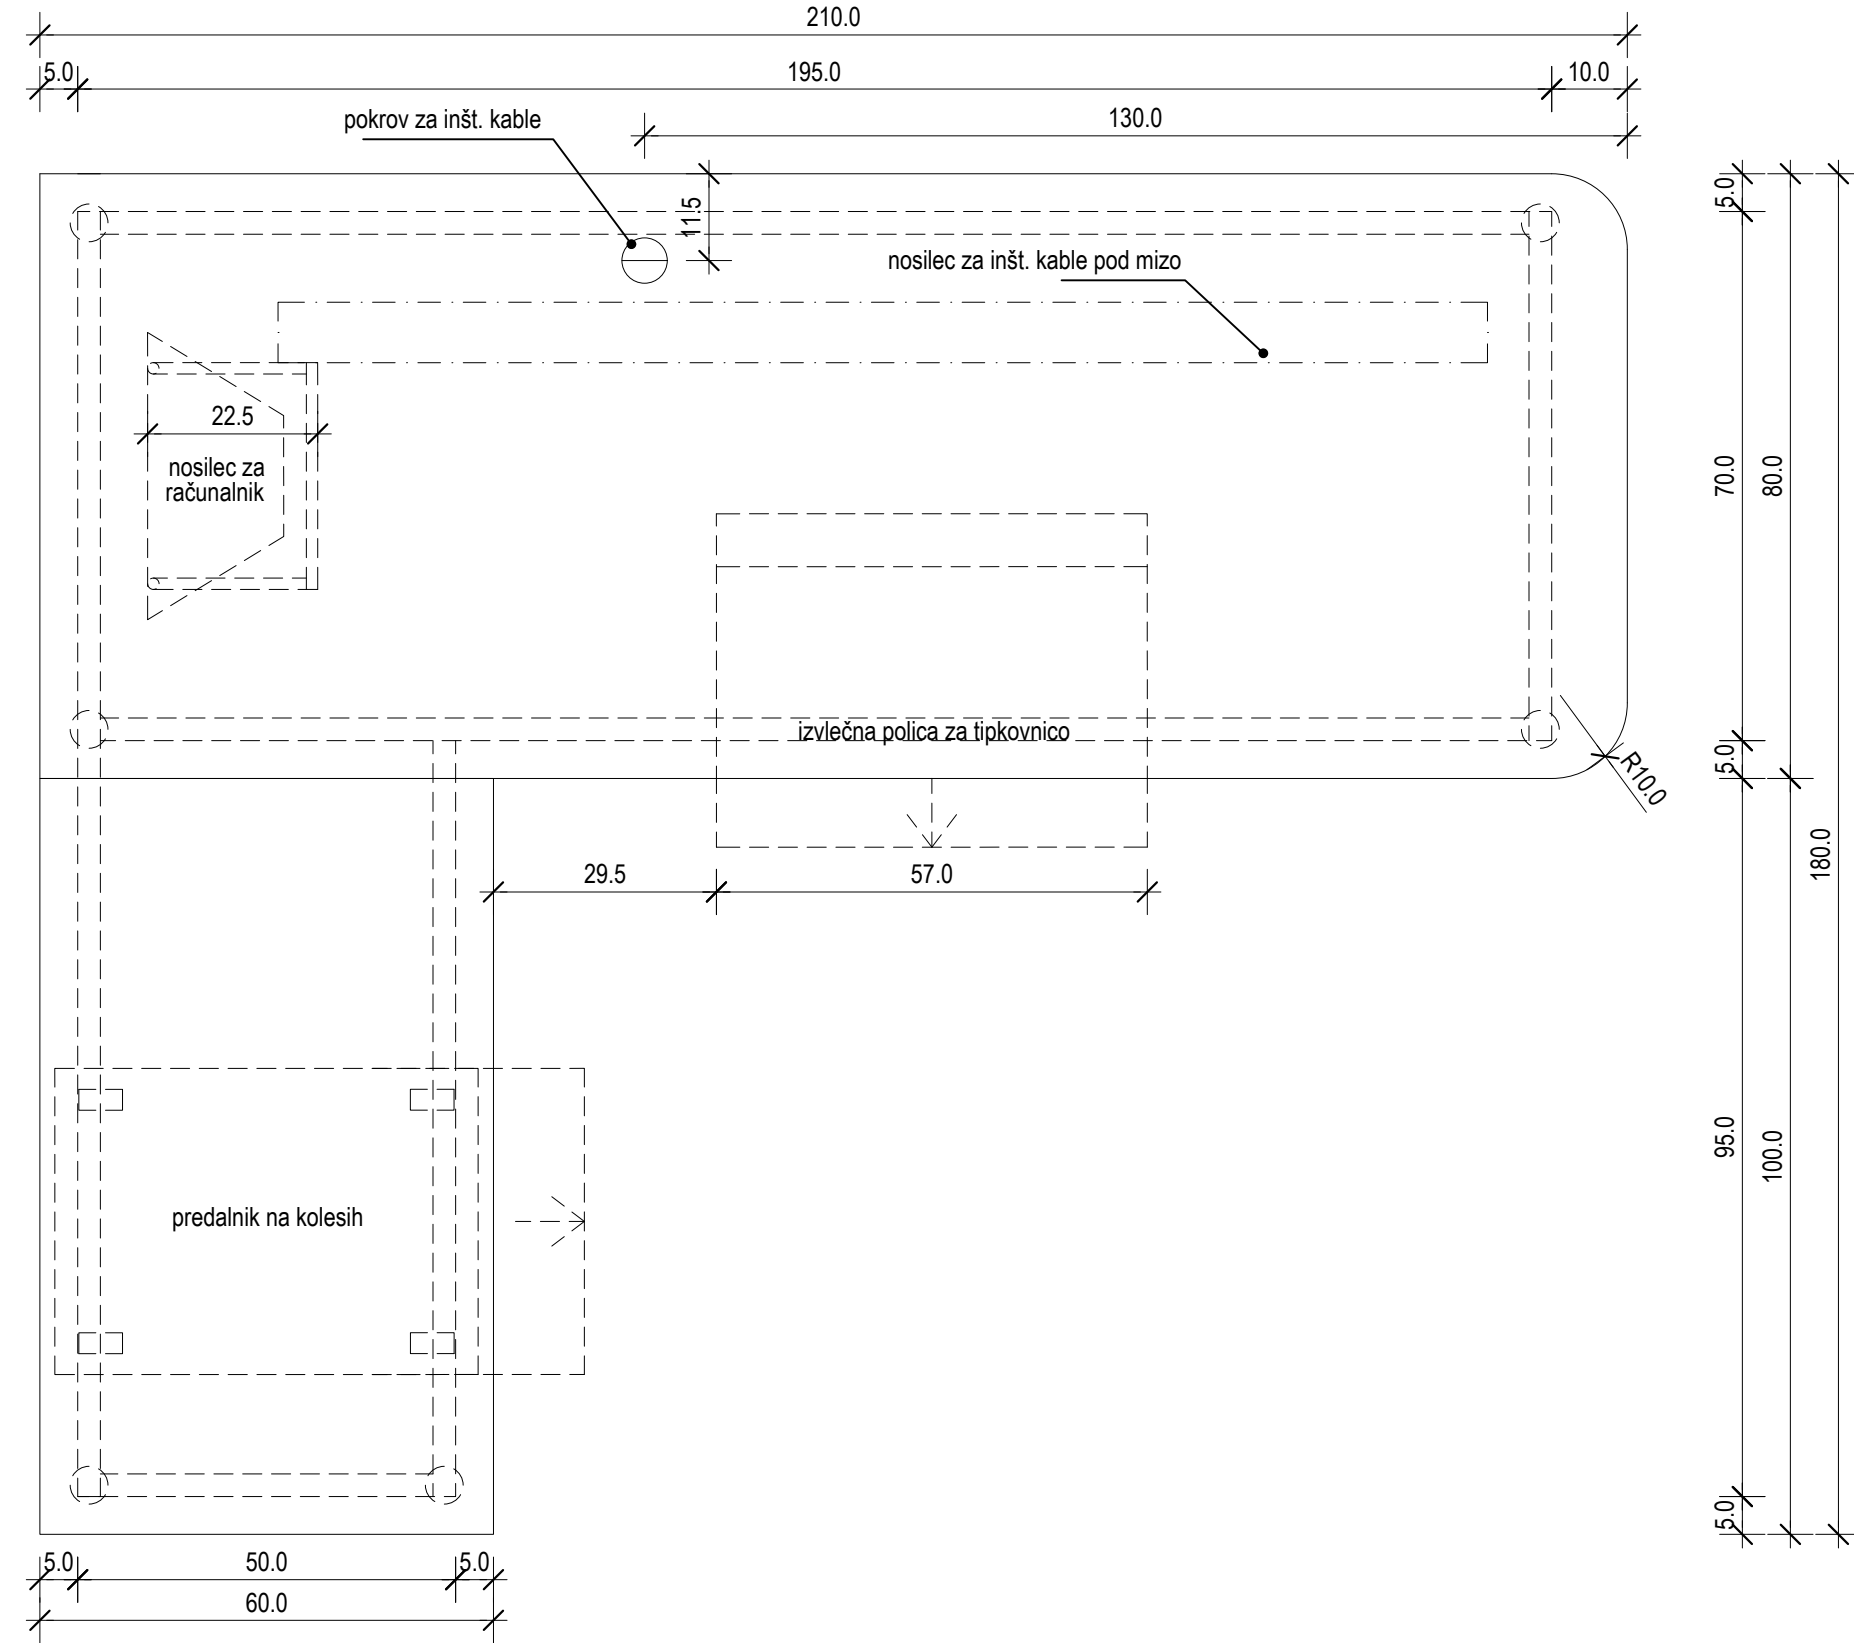


TLORIS

	Oznaka:	M.5, M.5a
	Tip:	pisarniška miza
	Pozicija:	P administracija
	Št. kos.: M.5 M.5a	1 1

*splošno	* izvajalec dostavi vse vzorce pohištva, blaga in barv pred naročilom v potrditev investitorju in projektantu ! * v primeru nejasnosti pri šifrah produktov proizvajalca je potrebno preveriti pravilnost naročila v slikovnem gradivu shem in pri projektantu! * navedeni proizvajalci in dobavitelji ter izdelki so opisne narave zaradi določitve nivoja kvalitete in tehničnih zahtev opreme * v primeru ponudbe drugega izdelka je izvajalec dolžan predložiti v potrditev vzorec izdelka in pripadajoče tehnične specifikacije * v primeru ponudbe drugega izdelka je izvajalec dolžan zagotoviti izdelek enakih dimenzij oziroma preveriti skladnost z načrti		
opis - tip npr.	pisarniška miza s tipskim kovinskim podnožjem		
mizna ploskev	210/80 cm in 100/60 cm, ultrapas na iverni plošči 28mm, obojestransko, robovi ABS nalimki 1,5mm		
podnožje	serijsko, 5 noge dim. fi50 mm, povezane prečno in vzdolžno pod ploskvijo		
dodatna oprema	kovinski ali plastični nosilec za razvod inštalacijskih kablov po dolžini 160cm z možnostjo pritrditve na mizno ploskev (npr. Voga C-shelf) pokrov za uvod kablov na mizo, tipski, fi60mm, Alu eloksiran		
mizna ploskev	podnožje prašno barvano tipsko sivo ali belo, ultrapas - izbor tipskega dekorja (enobarvni ali lesni), ABS nalimki - Alu		
M.5a, M.5b - kos 1	M.5a dimenzije (V / Š / G) - 750 / 2100 / 800 M.5b dimenzije (V / Š / G) - 750 / 1000 / 600	ordinacija	* oprema / nosilec za računalnik, predalnik, polica za tipkovnico

GUŽIČ TRPLAN ARHITEKTI Gužič Trplan arhitekti d.o.o., Cini-Metodov trg 15, 1000 Ljubljana, tel: 012321386, fax: 012321387			
Naziv objekta:	ZD Grosuplje - SUC		
Vsebina risbe:	Katalog notranje opreme	Merilo:	1:10
Datum:	Marec 2026	Številka lista:	Sh.K.3a

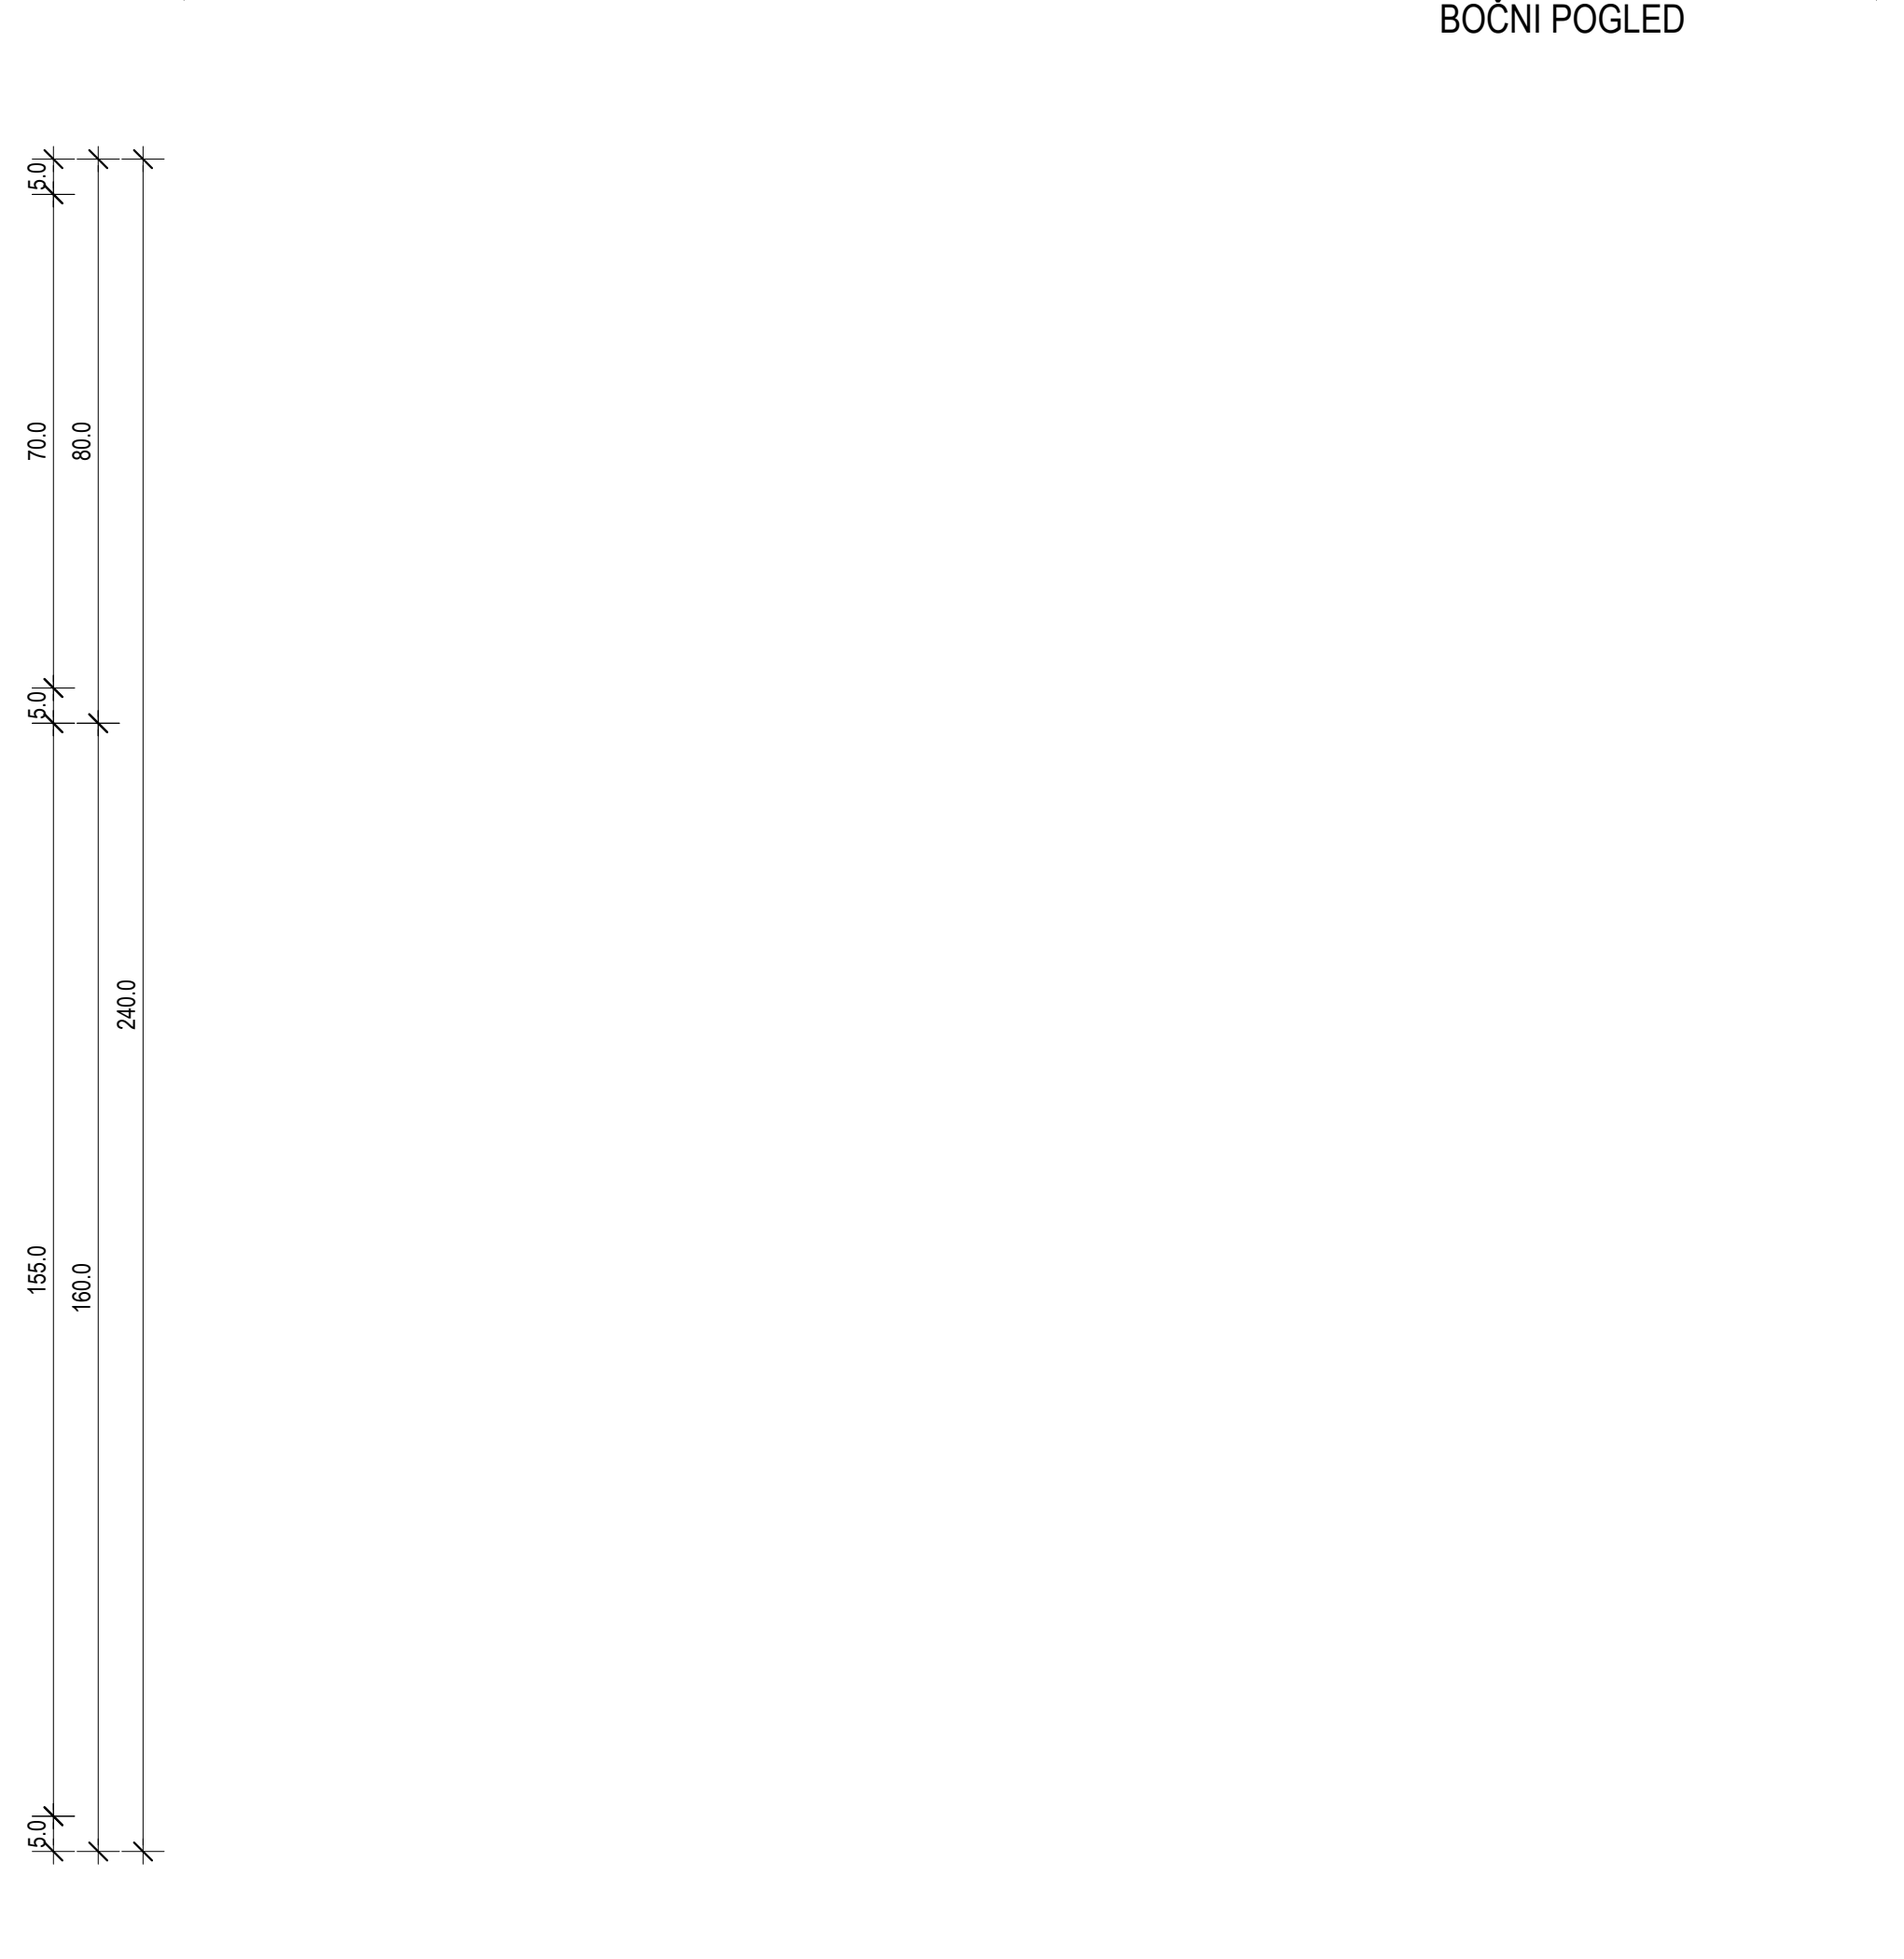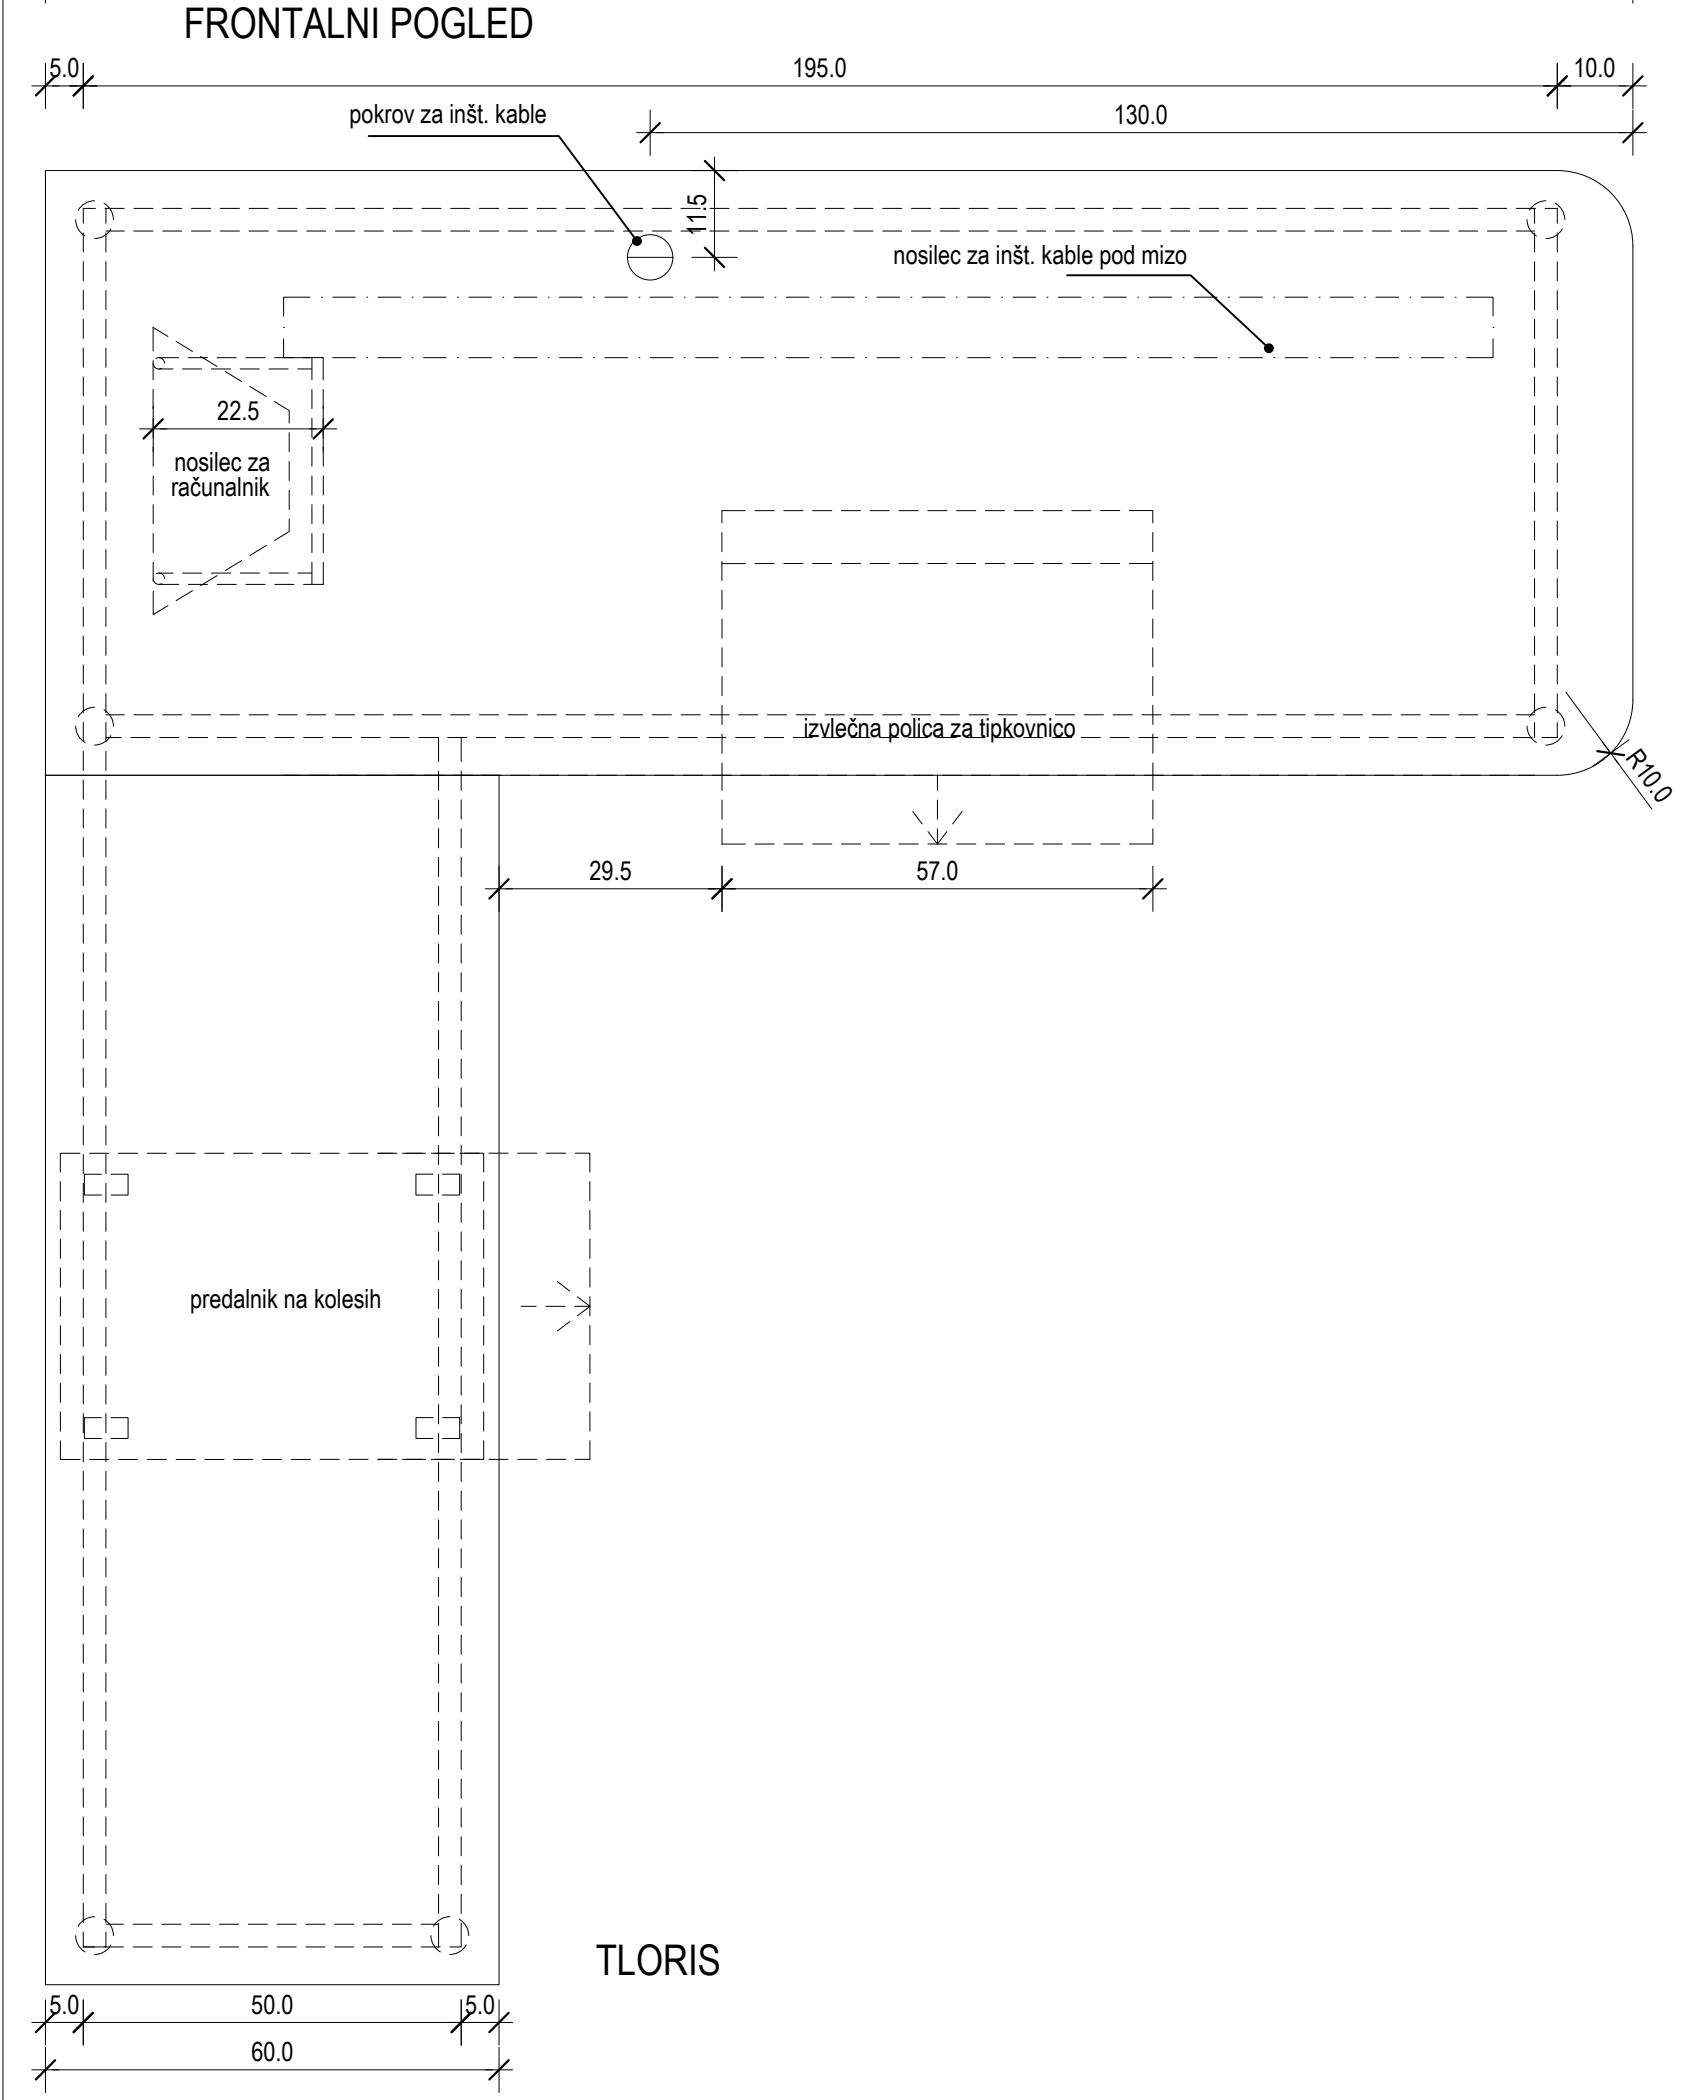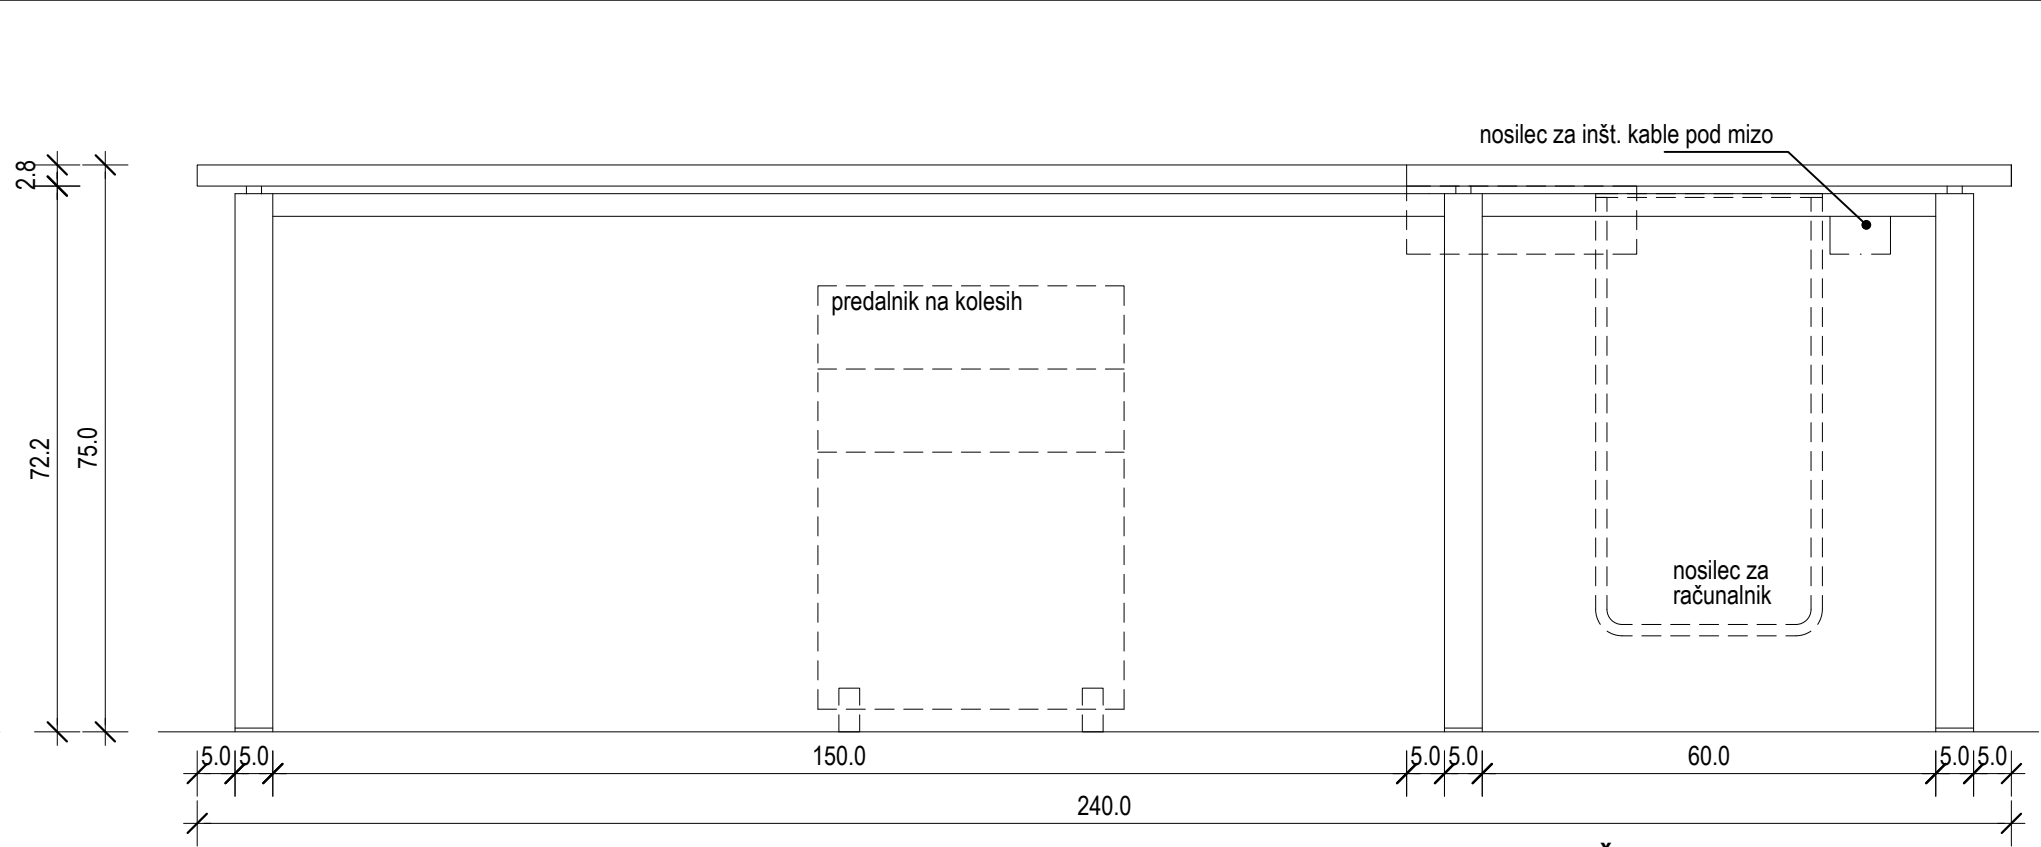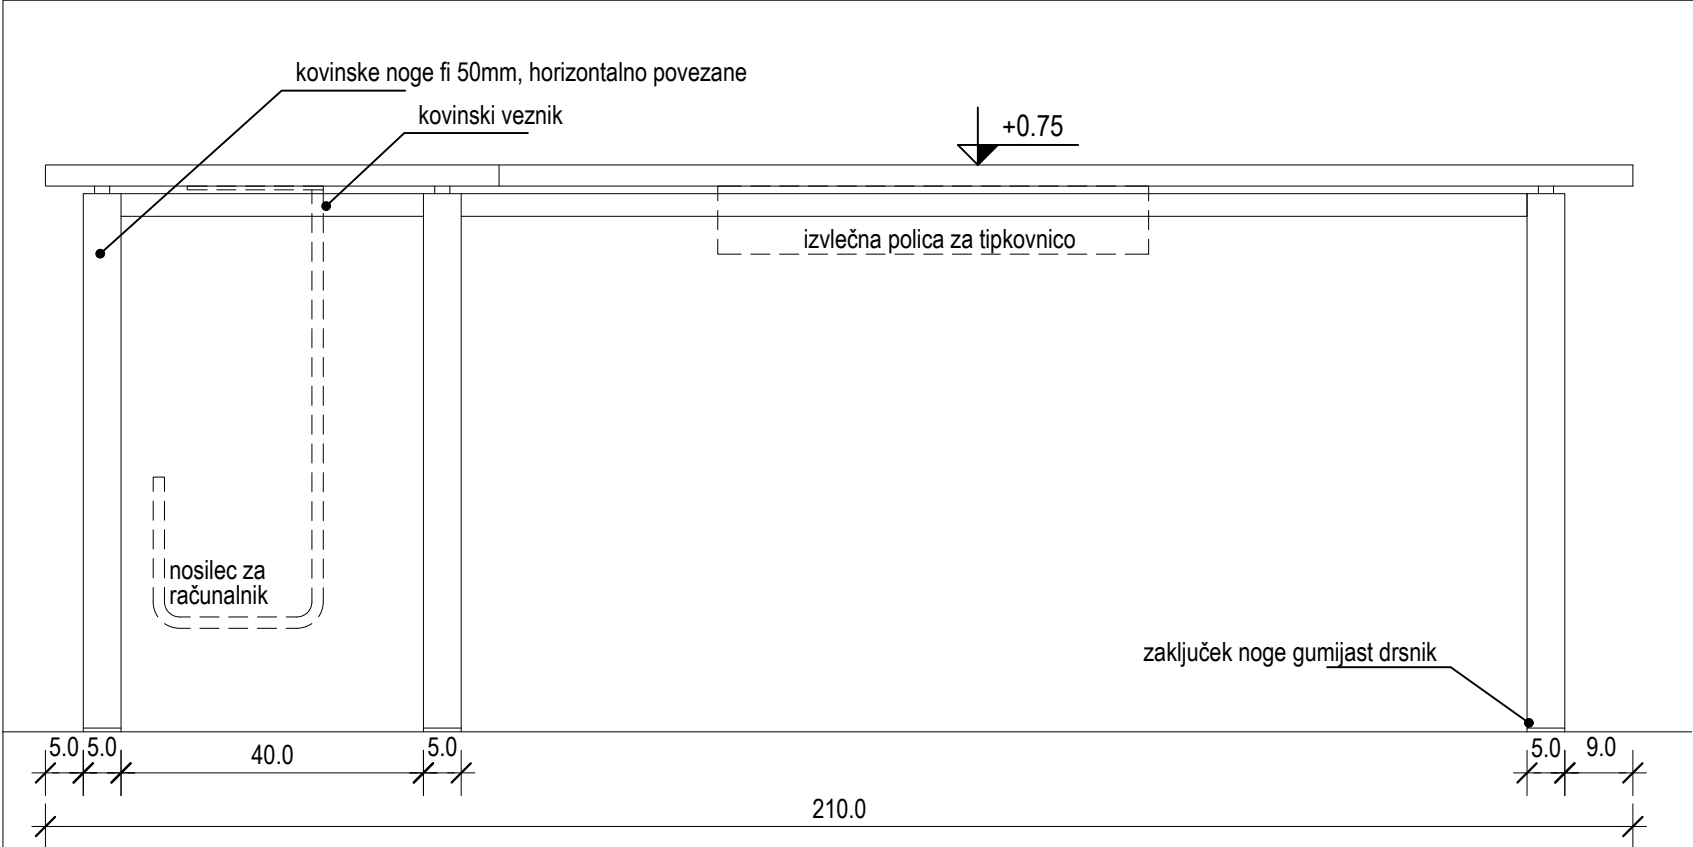

	Oznaka:	M.6, M.6a
	Tip:	pisarniška miza
	Pozicija:	P ordinacija
	Št. kos.: M.6 M.6a	2 2


*splošno	* izvajalec dostavi vse vzorce pohištva, blaga in barv pred naročilom v potrditev investitorju in projektantu ! * v primeru nejasnosti pri šifrah produktov proizvajalca je potrebno preveriti pravilnost naročila v slikovnem gradivu shem in pri projektantu! * navedeni proizvajalci in dobavitelji ter izdelki so opisne narave zaradi določitve nivoja kvalitete in tehničnih zahtev opreme * v primeru ponudbe drugega izdelka je izvajalec dolžan predložiti v potrditev vzorec izdelka in pripadajoče tehnične specifikacije * v primeru ponudbe drugega izdelka je izvajalec dolžan zagotoviti izdelek enakih dimenzij oziroma preveriti skladnost z načrti		
opis - tip npr.	pisarniška miza s tipskim kovinskim podnožjem		
mizna ploskev	210/80 cm in 160/60 cm, ultrapas na iverni plošči 28mm, obojestransko, robovi ABS nalimki 1,5mm		
podnožje	serijsko, 5 noge dim. f50 mm, povezane prečno in vzdolžno pod ploskvijo		
dodatna oprema	kovinski ali plastični nosilec za razvod inštalacijskih kablov po dolžini 160cm z možnostjo pritrditve na mizno ploskev (npr. Voga C -shelf) pokrov za uvod kablov na mizo, tipski, fi60mm, Alu eloksiran		
mizna ploskev	podnožje prašno barvano tipsko sivo ali belo, ultrapas - izbor tipskega dekorja (enobarvni ali lesni), ABS nalimki - Alu		
M.6a, M.6b - kos 2	M.5a dimenzije (V / Š / G) - 750 / 2100 / 800 M.5b dimenzije (V / Š / G) - 750 / 1600 / 600	ordinacija	* oprema / nosilec za računalnik, predalnik, polica za tipkovnico

GUŽIČ TRPLAN ARHITEKTI Gužič Trplan arhitekti d.o.o., Cini-Metodov trg 15, 1000 Ljubljana, tel: 012321386, fax: 012321387			
Naziv objekta:	ZD Grosuplje - SUC		
Vsebina risbe:	Katalog notranje opreme	Merilo:	1:10
Datum:	Marec 2026	Številka lista:	Sh.K.3b

	Oznaka:	No.1
	Tip:	nosilec za računalnik
	Pozicija:	P pisarniške mize
	Št. kos.:	5

*splošno	* izvajalec dostavi vse vzorce pohištva, blaga in barv pred naročilom v potrditev investitorju in projektantu ! * v primeru nejasnosti pri šifrah produktov proizvajalca je potrebno preveriti pravilnost naročila v slikovnem gradivu shem in pri projektantu! * navedeni proizvajalci in dobavitelji ter izdelki so opisne narave zaradi določitve nivoja kvalitete in tehničnih zahtev opreme * v primeru ponudbe drugega izdelka je izvajalec dolžan predložiti v potrditev vzorec izdelka in pripadajoče tehnične specifikacije * v primeru ponudbe drugega izdelka je izvajalec dolžan zagotoviti izdelek enakih dimenzij oziroma preveriti skladnost z načrti
opis - tip npr.	kovinski nosilec za računalnik za montažo pod mizno ploskev , z možnostjo nastavitve širine
proizvajalec / dobavitelj npr.	Blažič, robni trakovi d.o.o.
dimenzije (V / Š / G)	90 / 600 / 350 mm
material	kovinski - barvana pločevina
okovje	nosilec z možnostjo nastavitve širine

Nosilec računalnika QUIT

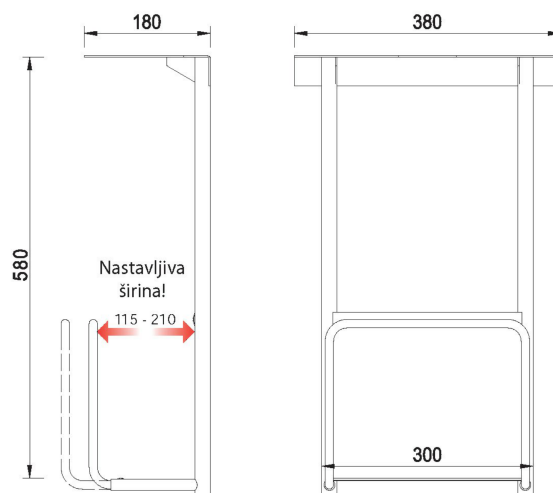

GUŽIČ TRPLAN ARHITEKTI


Gužič Trplan arhitekti d.o.o., Ciril-Metodov trg 15, 1000 Ljubljana, tel: 012321386, fax: 012321387

Naziv objekta:	ZD Grosuplje - SUC		
Vsebina risbe:	Katalog notranje opreme	Merilo:	/
Datum:	Marec 2026	Številka lista:	Sh.K.4


	Oznaka:	No.2
	Tip:	izvlečna polica za tipkovnico
	Pozicija:	P pisarniške mize
	Št. kos.:	3

*splošno	* izvajalec dostavi vse vzorce pohištva, blaga in barv pred naročilom v potrditev investitorju in projektantu ! * v primeru nejasnosti pri šifrah produktov proizvajalca je potrebno preveriti pravilnost naročila v slikovnem gradivu shem in pri projektantu! * navedeni proizvajalci in dobavitelji ter izdelki so opisne narave zaradi določitve nivoja kvalitete in tehničnih zahtev opreme * v primeru ponudbe drugega izdelka je izvajalec dolžan predložiti v potrditev vzorec izdelka in pripadajoče tehnične specifikacije * v primeru ponudbe drugega izdelka je izvajalec dolžan zagotoviti izdelek enakih dimenzij oziroma preveriti skladnost z načrti
opis - tip npr.	kovinska izvlečna polica za tipkovnico, z možnostjo nastavitve višine cca 60-90mm, izvlečni mehanizem na zatik (tip P4)
proizvajalec / dobavitelj npr.	Blažič, robni trakovi d.o.o.
dimenzije (V / Š / G)	90 / 600 / 350 mm
material	kovinski - barvana pločevina
okovje	vodila z mehanizmom na zatik

Izvlečna polica P4, 600 mm, na zatik

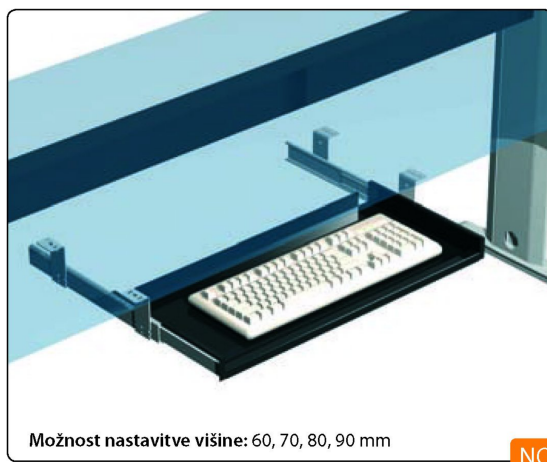

NOVO

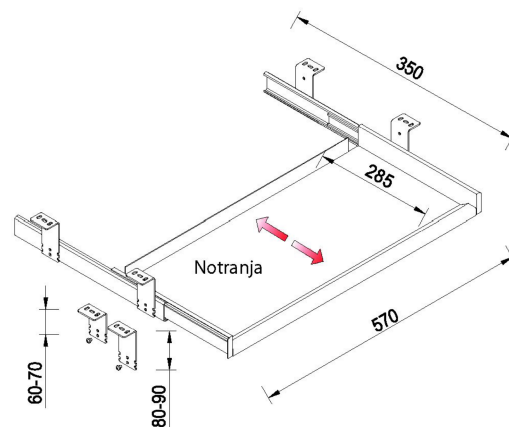


GUŽIČ TRPLAN ARHITEKTI


Gužič Trplan arhitekti d.o.o., Ciril-Metodov trg 15, 1000 Ljubljana, tel: 012321386, fax: 012321387

Naziv objekta:	ZD Grosuplje - SUC		
Vsebina risbe:	Katalog notranje opreme	Merilo:	/
Datum:	Marec 2026	Številka lista:	Sh.K.5


FRONTALNI POGLED

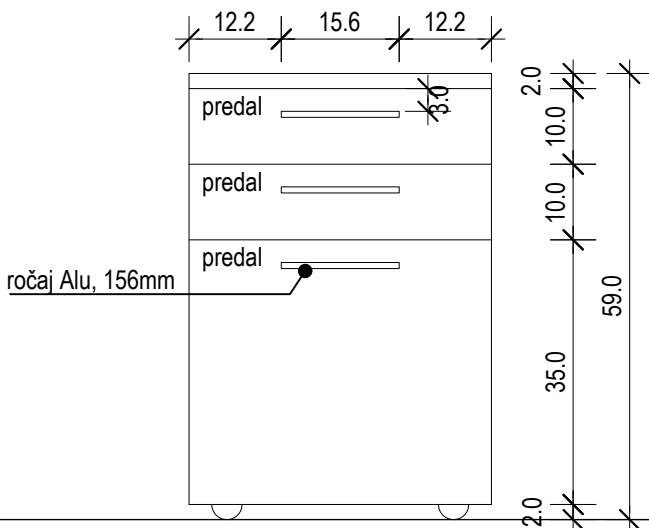


BOČNI POGLED

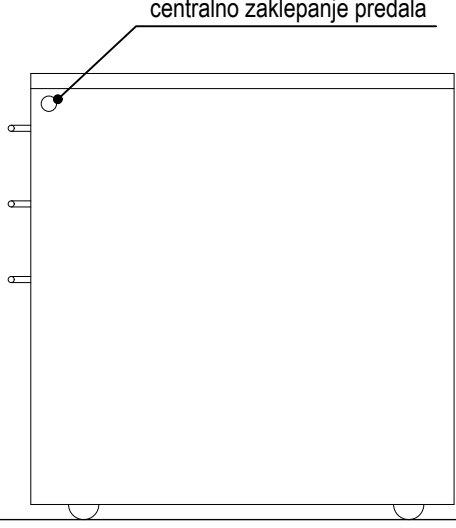

TLORIS

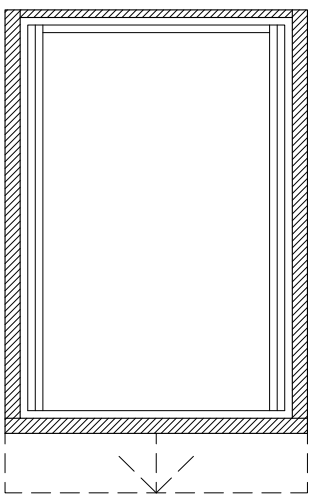

PREREZ

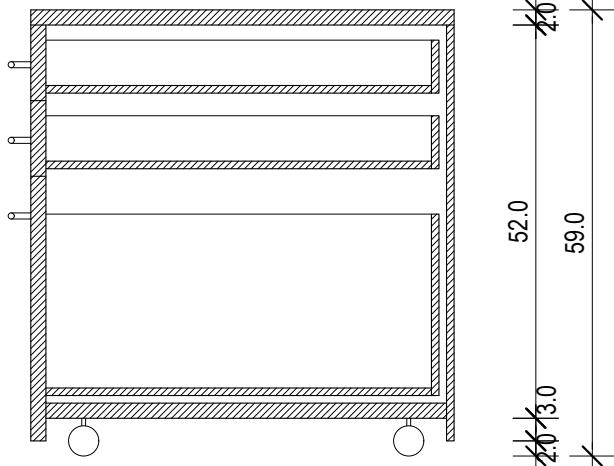

Oznaka:	Pr.1
Tip:	predalnik
Pozicija:	P pisarniške mize
Št. kos.:	4

*splošno	* izvajalec dostavi vse vzorce pohištva, blaga in barv pred naročilom v potrditev investitorju in projektantu ! * v primeru nejasnosti pri šifrah produktov proizvajalca je potrebno preveriti pravilnost naročila v slikovnem gradivu shem in pri projektantu! * navedeni proizvajalci in dobavitelji ter izdelki so opisne narave zaradi določitve nivoja kvalitete in tehničnih zahtev opreme * v primeru ponudbe drugega izdelka je izvajalec dolžan predložiti v potrditev vzorec izdelka in pripadajoče tehnične specifikacije * v primeru ponudbe drugega izdelka je izvajalec dolžan zagotoviti izdelek enakih dimenzij oziroma preveriti skladnost z načrti		
opis - tip npr.	predalnik iz oplemenitene iverke na gumijastih kolesih, 3 predali, centralno zaklepanje		
dimenzije (V / Š / G)	590 / 405 / 560 mm		
front / zunanost	oplemenitena iverka 18mm, enobarvni dekor, zaključki ABS nalimki 1,5mm		
notranjost in police	oplemenitena iverka 18mm, enobarvni dekor, zaključki ABS nalimki 1,5mm		
ročaj	Alu , eloksiran, 156mm, okrogel, (npr. Starman 390235)		
kolesa	vrtljiva z gumijasto obrobo in možnostjo fiksiranja		
barva	izbor iz barvnega dekorja proizvajalca		

GUŽIČ TRPLAN ARHITEKTI
Gužič Trplan arhitekti d.o.o.,Ciril-Metodov trg 15, 1000 Ljubljana, tel: 012321386, fax:012321387

Naziv objekta:	ZD Grosuplje - SUC		
Vsebina risbe:	Katalog notranje opreme	Merilo:	1:10
Datum:	Marec 2026	Številka lista:	Sh.K.6

	Oznaka:	Om.G
	Tip:	garderobna omara
	Pozicija:	P garderobe
	Št. kos.:	2

*splošno	* izvajalec dostavi vse vzorce pohištva, blaga in barv pred naročilom v potrditev investitorju in projektantu ! * v primeru nejasnosti pri šifrah produktov proizvajalca je potrebno preveriti pravilnost naročila v slikovnem gradivu shem in pri projektantu! * navedeni proizvajalci in dobavitelji ter izdelki so opisne narave zaradi določitve nivoja kvalitete in tehničnih zahtev opreme * v primeru ponudbe drugega izdelka je izvajalec dolžan predložiti v potrditev vzorec izdelka in pripadajoče tehnične specifikacije * v primeru ponudbe drugega izdelka je izvajalec dolžan zagotoviti izdelek enakih dimenzij oziroma preveriti skladnost z načrti
opis - tip npr.	garderobna kovinska omarica, dvodelna, s pregradno steno, obešalom, polico, polnim podstvom, cilindrično ključavnico (tip C1-96033)
proizvajalec / dobavitelj npr.	Trevis d.o.o.
dimenzije (V / Š / G)	1800 / 810 / 500 mm
material	kovinska
barva	tipska - svetlo siva
obdelava	prašno barvano



GUŽIČ TRPLAN ARHITEKTI

Gužič Trplan arhitekti d.o.o., Ciril-Metodov trg 15, 1000 Ljubljana, tel: 012321386, fax: 012321387

Naziv objekta:	ZD Grosuplje - SUC	
Vsebina risbe:	Katalog notranje opreme	Merilo: /
Datum:	Marec 2026	Številka lista: Sh.K.7

	Oznaka:	Po.1
	Tip:	postelja
	Pozicija:	P soba
	Št. kos.:	4

*splošno	* izvajalec dostavi vse vzorce pohištva, blaga in barv pred naročilom v potrditev investitorju in projektantu ! * v primeru nejasnosti pri šifrah produktov proizvajalca je potrebno preveriti pravilnost naročila v slikovnem gradivu shem in pri projektantu! * navedeni proizvajalci in dobavitelji ter izdelki so opisne narave zaradi določitve nivoja kvalitete in tehničnih zahtev opreme * v primeru ponudbe drugega izdelka je izvajalec dolžan predložiti v potrditev vzorec izdelka in pripadajoče tehnične specifikacije * v primeru ponudbe drugega izdelka je izvajalec dolžan zagotoviti izdelek enakih dimenzij oziroma preveriti skladnost z načrti
----------	--

opis - tip npr.	posteljni okvir iz iverne plošče, sestavljen iz vzglavja višine 66 cm, čelne stranice višine 45 cm z 2 predaloma za shranjevanje
proizvajalec / dobavitelj npr.	Ikea
dimenzije okvirja	200 / 90 cm
barva	tipska
posteljno dno	lesene letve - večplastno lepljen furnir
vzmetnica	vzmetnica srednjega razreda, višine cca 20 cm, box struktura, cca 200 vzmeti, obloženo s filcem in peno, z bombažno prevleko



GUŽIČ TRPLAN ARHITEKTI

Gužič Trplan arhitekti d.o.o., Ciril-Metodov trg 15, 1000 Ljubljana, tel: 012321386, fax: 012321387

Naziv objekta:	ZD Grosuplje - SUC		
Vsebina risbe:	Katalog notranje opreme	Merilo:	/
Datum:	Marec 2026	Številka lista:	Sh.K.8

	Oznaka:	Ku.Mp
	Tip:	mikrovalovna pečica
	Pozicija:	P čajna kuhinja
	Št. kos.:	1

*splošno	* izvajalec dostavi vse vzorce pohištva, blaga in barv pred naročilom v potrditev investitorju in projektantu ! * v primeru nejasnosti pri šifrah produktov proizvajalca je potrebno preveriti pravilnost naročila v slikovnem gradivu shem in pri projektantu! * navedeni proizvajalci in dobavitelji ter izdelki so opisne narave zaradi določitve nivoja kvalitete in tehničnih zahtev opreme * v primeru ponudbe drugega izdelka je izvajalec dolžan predložiti v potrditev vzorec izdelka in pripadajoče tehnične specifikacije * v primeru ponudbe drugega izdelka je izvajalec dolžan zagotoviti izdelek enakih dimenzij oziroma preveriti skladnost z načrti
opis - tip npr.	samostojna mikrovalovna pečica z elektronskim upravljanjem
proizvajalec / dobavitelj npr.	Gorenje
dimenzije (V / Š / G)	26 / 45 / 33.5 mm
vgradnja	namestitev v nadpultno omarico
barva	tipska
*opomba	*opomba- v primeru ponudbe drugega izdelka je potrebno zagotoviti mere aparata skladne s predvideno opremo



GUŽIČ TRPLAN ARHITEKTI

Gužič Trplan arhitekti d.o.o., Ciril-Metodov trg 15, 1000 Ljubljana, tel: 012321386, fax:012321387

Naziv objekta:	ZD Grosuplje - SUC		
Vsebina risbe:	Katalog notranje opreme	Merilo:	/
Datum:	Marec 2026	Številka lista:	Sh.K.9

	Oznaka:	Ku.HI
	Tip:	hladilnik podpultni
	Pozicija:	P čajna kuhinja
	Št. kos.:	1

*splošno	*izvajalec dostavi vse vzorce pohištva, blaga in barv pred naročilom v potrditev investitorju in projektantu ! *v primeru nejasnosti pri šifrah produktov proizvajalca je potrebno preveriti pravilnost naročila v slikovnem gradivu shem in pri projektantu! *navedeni proizvajalci in dobavitelji ter izdelki so opisne narave zaradi določitve nivoja kvalitete in tehničnih zahtev opreme *v primeru ponudbe drugega izdelka je izvajalec dolžan predložiti v potrditev vzorec izdelka in pripadajoče tehnične specifikacije *v primeru ponudbe drugega izdelka je izvajalec dolžan zagotoviti izdelek enakih dimenzij oziroma preveriti skladnost z načrti
----------	---

opis - tip npr.	podpultni vgradni integriran hladilnik , kombiniran hladilnik / zmrzovalnik, prostornine cca 130L, energijski razred A+
proizvajalec / dobavitelj npr.	Gorenje
dimenzije (V / Š / G)	87 / 54 / 54 mm
vgradnja	namestitev v omarico pod pultom
barva	tipska
*opomba	*opomba- v primeru ponudbe drugega izdelka je potrebno zagotoviti mere aparata skladne s predvideno opremo



GUŽIČ TRPLAN ARHITEKTI

Gužič Trplan arhitekti d.o.o., Ciril-Metodov trg 15, 1000 Ljubljana, tel: 012321386, fax:012321387

Naziv objekta:	ZD Grosuplje - SUC		
Vsebina risbe:	Katalog notranje opreme	Merilo:	/
Datum:	Marec 2026	Številka lista:	Sh.K.10

	Oznaka:	Ku.St
	Tip:	kuhališče steklokeramično
	Pozicija:	P čajna kuhinja
	Št. kos.:	1

*splošno	* izvajalec dostavi vse vzorce pohištva, blaga in barv pred naročilom v potrditev investitorju in projektantu ! * v primeru nejasnosti pri šifrah produktov proizvajalca je potrebno preveriti pravilnost naročila v slikovnem gradivu shem in pri projektantu! * navedeni proizvajalci in dobavitelji ter izdelki so opisne narave zaradi določitve nivoja kvalitete in tehničnih zahtev opreme * v primeru ponudbe drugega izdelka je izvajalec dolžan predložiti v potrditev vzorec izdelka in pripadajoče tehnične specifikacije * v primeru ponudbe drugega izdelka je izvajalec dolžan zagotoviti izdelek enakih dimenzij oziroma preveriti skladnost z načrti
----------	--

opis - tip npr.	steklokeramično kuhališče z dvema ploščama
proizvajalec / dobavitelj npr.	Gorenje
dimenzije (V / Š / G)	87 / 54 / 54 mm
vgradnja	namestitev na kuhinjski pult
barva	tipska
*opomba	*opomba- v primeru ponudbe drugega izdelka je potrebno zagotoviti mere aparata skladne s predvideno opremo



GUŽIČ TRPLAN ARHITEKTI

Gužič Trplan arhitekti d.o.o., Ciril-Metodov trg 15, 1000 Ljubljana, tel: 012321386, fax: 012321387

Naziv objekta:	ZD Grosuplje - SUC		
Vsebina risbe:	Katalog notranje opreme	Merilo:	/
Datum:	Marec 2026	Številka lista:	Sh.K.11

	Oznaka:	Ku.Ps
	Tip:	pomivalni stroj
	Pozicija:	P čajna kuhinja
	Št. kos.:	1

*splošno	* izvajalec dostavi vse vzorce pohištva, blaga in barv pred naročilom v potrditev investitorju in projektantu ! * v primeru nejasnosti pri šifrah produktov proizvajalca je potrebno preveriti pravilnost naročila v slikovnem gradivu shem in pri projektantu! * navedeni proizvajalci in dobavitelji ter izdelki so opisne narave zaradi določitve nivoja kvalitete in tehničnih zahtev opreme * v primeru ponudbe drugega izdelka je izvajalec dolžan predložiti v potrditev vzorec izdelka in pripadajoče tehnične specifikacije * v primeru ponudbe drugega izdelka je izvajalec dolžan zagotoviti izdelek enakih dimenzij oziroma preveriti skladnost z načrti
----------	--

opis - tip npr.	vgradni pomivalni stroj, višjega energijskega razreda, kot npr. SPV4EMX17E
proizvajalec / dobavitelj npr.	Bosch
dimenzije (V / Š / G)	82 / 45 / 55 mm
vgradnja	namestitev v omarico pod pultom
barva	tipska
*opomba	*opomba- v primeru ponudbe drugega izdelka je potrebno zagotoviti mere aparata skladne s predvideno opremo



GUŽIČ TRPLAN ARHITEKTI

Gužič Trplan arhitekti d.o.o., Ciril-Metodov trg 15, 1000 Ljubljana, tel: 012321386, fax: 012321387

Naziv objekta:	ZD Grosuplje - SUC		
Vsebina risbe:	Katalog notranje opreme	Merilo:	/
Datum:	Marec 2026	Številka lista:	Sh.K.12

	Oznaka:	S.2
	Tip:	pisarniški stol z rokonaslonom
	Pozicija:	P
	Št. kos.:	5

*splošno	* izvajalec dostavi vse vzorce pohištva, blaga in barv pred naročilom v potrditev investitorju in projektantu ! * v primeru nejasnosti pri šifrah produktov proizvajalca je potrebno preveriti pravilnost naročila v slikovnem gradivu shem in pri projektantu! * navedeni proizvajalci in dobavitelji ter izdelki so opisne narave zaradi določitve nivoja kvalitete in tehničnih zahtev opreme * v primeru ponudbe drugega izdelka je izvajalec dolžan predložiti v potrditev vzorec izdelka in pripadajoče tehnične specifikacije * v primeru ponudbe drugega izdelka je izvajalec dolžan zagotoviti izdelek enakih dimenzij oziroma preveriti skladnost z načrti
opis - tip npr.	pisarniški stol , vrtljiv, dvigni mehanizem - 'sinhro', sedišče tapecirano / tapetniško blago , hrbet mreža z nastavljivo ledveno oporo, globinska in višinska nastavitve sedeža, višinsko nastavljeni rokonaslomi, gumirana kolesa
proizvajalec / dobavitelj npr.	Actiu / Integra d.o.o.
dimenzije (V / Š / G)	51 / 54 cm
material	podnožje - poliamidno , sedišče tapecirano, hrbet mreža
barva	podnožje belo, mreža in blago iz barvne lestvice proizvajalca
obdelava	podnožje poliamidno, sedišče tapecirano



GUŽIČ TRPLAN ARHITEKTI

Gužič Trplan arhitekti d.o.o., Ciril-Metodov trg 15, 1000 Ljubljana, tel: 012321386, fax: 012321387

Naziv objekta:	ZD Grosuplje - SUC		
Vsebina risbe:	Katalog notranje opreme	Merilo:	/
Datum:	Marec 2026	Številka lista:	Sh.K.13

	Oznaka:	S.3
	Tip:	stol z rokonaslonom
	Pozicija:	P čajne kuhinje
	Št. kos.:	6

*splošno	* izvajalec dostavi vse vzorce pohištva, blaga in barv pred naročilom v potrditev investitorju in projektantu ! * v primeru nejasnosti pri šifrah produktov proizvajalca je potrebno preveriti pravilnost naročila v slikovnem gradivu shem in pri projektantu! * navedeni proizvajalci in dobavitelji ter izdelki so opisne narave zaradi določitve nivoja kvalitete in tehničnih zahtev opreme * v primeru ponudbe drugega izdelka je izvajalec dolžan predložiti v potrditev vzorec izdelka in pripadajoče tehnične specifikacije * v primeru ponudbe drugega izdelka je izvajalec dolžan zagotoviti izdelek enakih dimenzij oziroma preveriti skladnost z načrti
----------	--

opis - tip npr.	stol z rokonaslonom, kovinsko podnožje z gumiranimi podložkami, sedišče iz polipropilena
proizvajalec / dobavitelj npr.	Pedrali
dimenzije (V / Š / G)	55 / 53 cm
material	podnožje - kovinsko , sedišče plastično
barva	podnožje enake barve kot sedišče iz tipske ponudbe (bela ali črna)
obdelava	podnožje prašno barvano , sedišče iz barvne umetne mase



GUŽIČ TRPLAN ARHITEKTI

Gužič Trplan arhitekti d.o.o., Ciril-Metodov trg 15, 1000 Ljubljana, tel: 012321386, fax: 012321387

Naziv objekta:	ZD Grosuplje - SUC		
Vsebina risbe:	Katalog notranje opreme	Merilo:	/
Datum:	Marec 2026	Številka lista:	Sh.K.14

	Oznaka:	S.4
	Tip:	stol z rokonaslonom
	Pozicija:	P ordinacije
	Št. kos.:	3

*splošno	* izvajalec dostavi vse vzorce pohištva, blaga in barv pred naročilom v potrditev investitorju in projektantu ! * v primeru nejasnosti pri šifrah produktov proizvajalca je potrebno preveriti pravilnost naročila v slikovnem gradivu shem in pri projektantu! * navedeni proizvajalci in dobavitelji ter izdelki so opisne narave zaradi določitve nivoja kvalitete in tehničnih zahtev opreme * v primeru ponudbe drugega izdelka je izvajalec dolžan predložiti v potrditev vzorec izdelka in pripadajoče tehnične specifikacije * v primeru ponudbe drugega izdelka je izvajalec dolžan zagotoviti izdelek enakih dimenzij oziroma preveriti skladnost z načrti
----------	--


opis - tip npr.	stol z rokonaslonom, kovinsko podnožje z gumiranimi podložkami, sedišče iz polipropilena
proizvajalec / dobavitelj npr.	Pedrali / Nikles d.o.o.
dimenzije (V / Š / G)	55 / 53 cm
material	podnožje - kovinsko , sedišče plastično
barva	podnožje enake barve kot sedišče iz tipske ponudbe (bela ali črna)
obdelava	podnožje prašno barvano , sedišče iz barvne umetne mase




GUŽIČ TRPLAN ARHITEKTI

Gužič Trplan arhitekti d.o.o., Ciril-Metodov trg 15, 1000 Ljubljana, tel: 012321386, fax:012321387

Naziv objekta:	ZD Grosuplje - SUC		
Vsebina risbe:	Katalog notranje opreme	Merilo:	/
Datum:	Marec 2026	Številka lista:	Sh.K.15

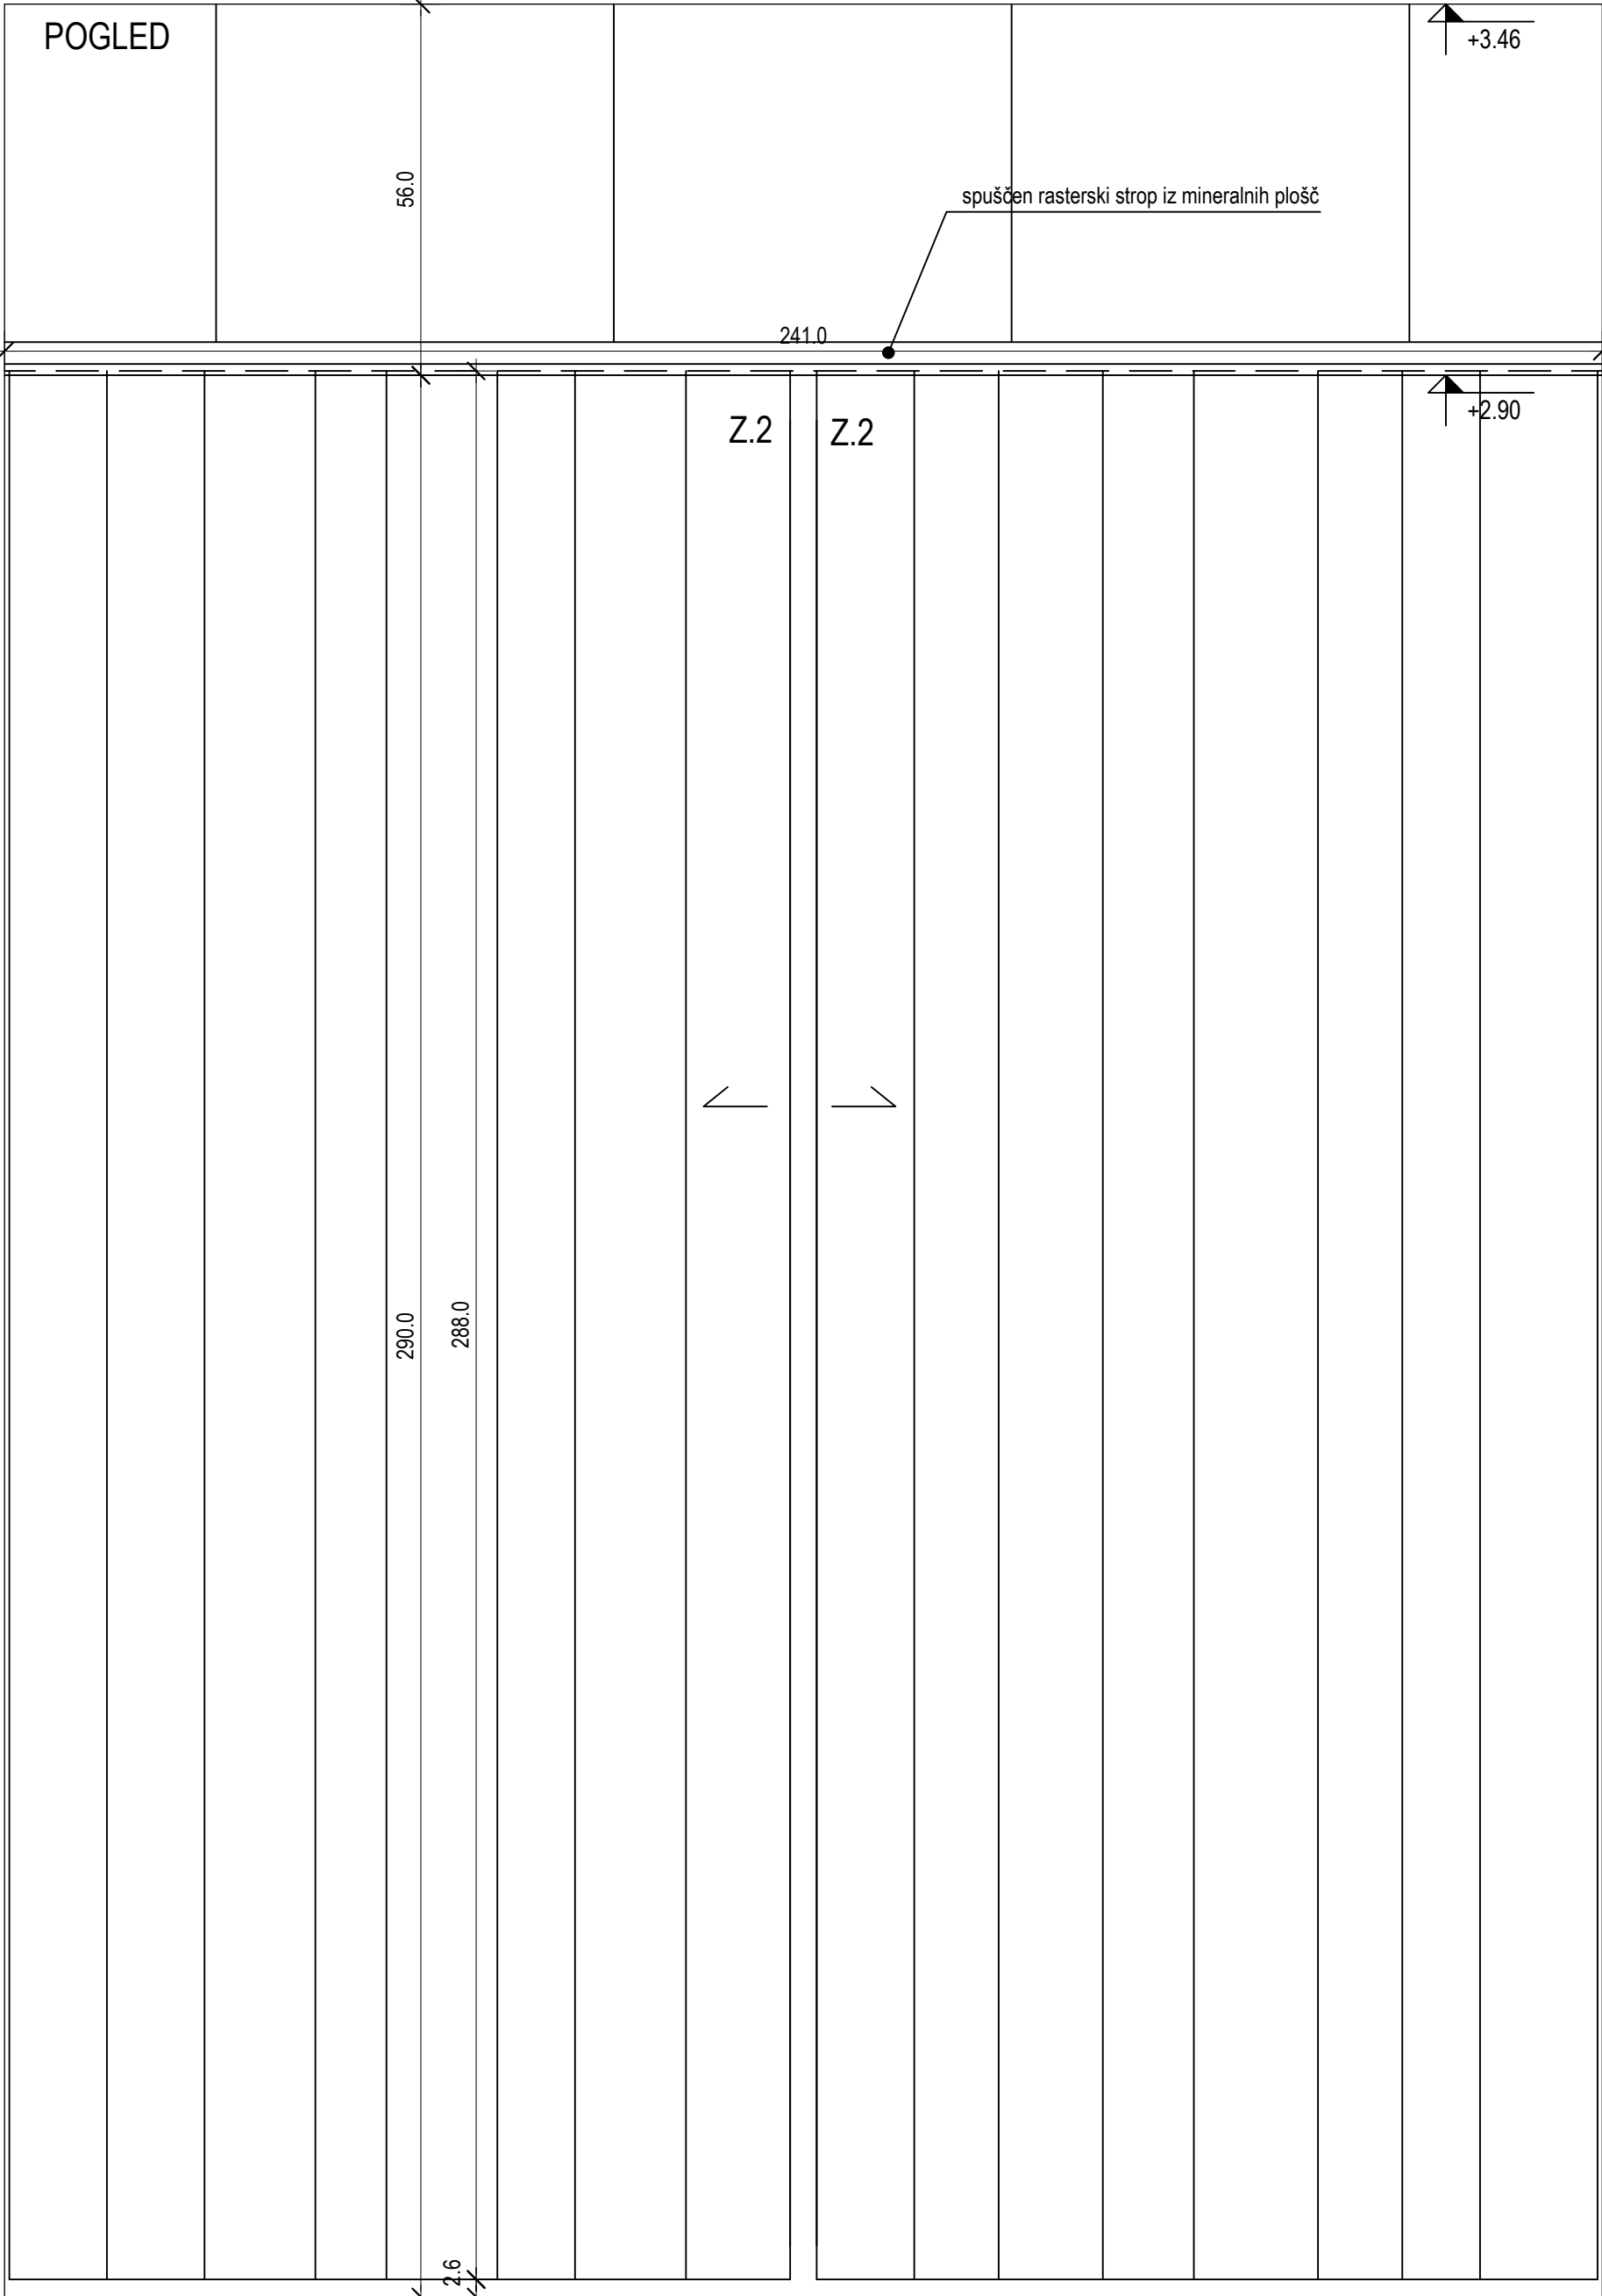

	Oznaka:	Z.1, Z.2
	Tip:	karnisa za zaveso zavesa
	Pozicija:	P opazovanje
	Št. kos.:	1
*splošno	* dobavitelj dostavi vse vzorce pohištva, blaga in barv pred naročilom v potrditev investitorju projektantu ! * v primeru nejasnosti pri šifrah produktov proizvajalca je potrebno preveriti pravilnost naročila v slikovnem gradivu shem in pri projektantu! * vsi vidni zvari brušeni in kitani!	
opis - tip	Z.1 alu vodilo za zaveso Z.2 tipska dvodelna PVC predelna zavesa	
dimenzija odprtine (š/v)	2,41 m / 2,90 m	
podkonstrukcija	stropna karnisa	
montaža	na bandraster sistem š = 50 mm	
barva zavesa	izbor iz barvnega dekorja proizvajalca	

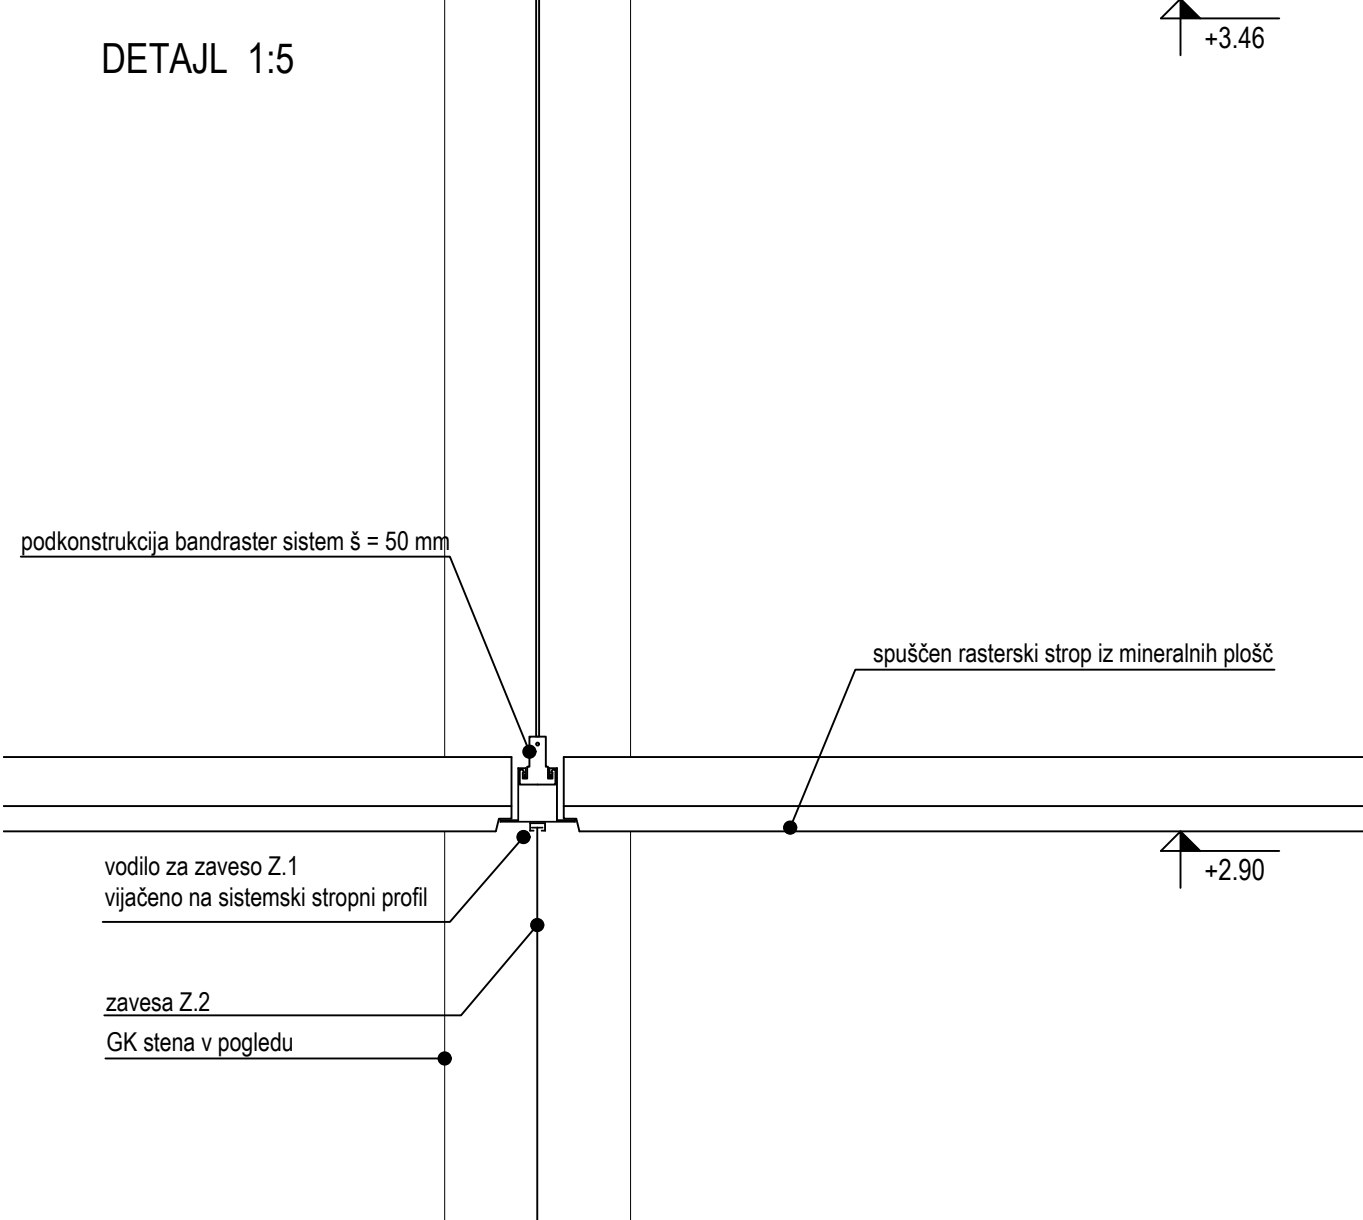


GUŽIČ TRPLAN ARHITEKTI			
Gužič Trplan arhitekti d.o.o.,Ciril-Metodov trg 15, 1000 Ljubljana, tel: 012321386, fax:012321387			
Naziv objekta:	ZD Grosuplje - SUC		
Vsebina risbe:	Katalog notranje opreme	Merilo:	1:10
Datum:	Marec 2026	Številka lista:	Sh.K. 16

	Oznaka:	Og.d1
	Tip:	oglasna deska
	Pozicija:	pritličje čakalnica
	Št. kos.:	2

*splošno	* izvajalec dostavi vse vzorce pohištva, blaga in barv pred naročilom v potrditev investitorju in projektantu ! * v primeru nejasnosti pri šifrah produktov proizvajalca je potrebno preveriti pravilnost naročila v slikovnem gradivu shem in pri projektantu! * navedeni proizvajalci in dobavitelji ter izdelki so opisne narave zaradi določitve nivoja kvalitete in tehničnih zahtev opreme * v primeru ponudbe drugega izdelka je izvajalec dolžan predložiti v potrditev vzorec izdelka in pripadajoče tehnične specifikacije * v primeru ponudbe drugega izdelka je izvajalec dolžan zagotoviti izdelek enakih dimenzij oziroma preveriti skladnost z načrti
opis - tip npr.	oglasna deska Og.d1 - 2 kos
dimenzije (V / Š)	Og.d1 - 150 / 80 cm * debelina deske prilagojena vratnemu okvirju
material	mediapan
barva	prašno barvan, barva po RAL lestvici po izboru projektanta

FRONTALNI POGLED

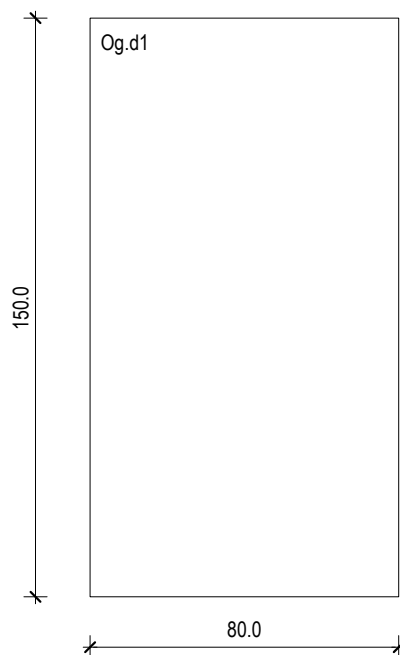

GUŽIČ TRPLAN ARHITEKTI

Gužič Trplan arhitekti d.o.o., Ciril-Metodov trg 15, 1000 Ljubljana, tel: 012321386, fax:012321387

Naziv objekta:	ZD Grosuplje - SUC		
Vsebina risbe:	Katalog notranje opreme	Merilo:	1:20
Datum:	Marec 2026	Številka lista:	Sh.K.17