

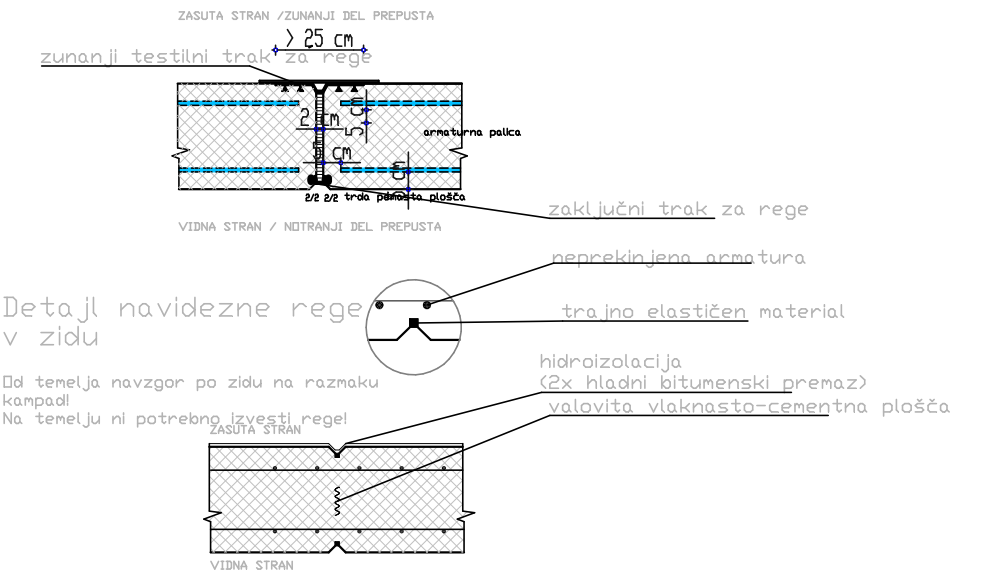


Konstrukcija in sidranje morata biti dimenzionirana tako, da zanesljivo preneseta obremenitve vetra (upoštevajoč nameščeno mrežo) in preprečita prevrnitev ograje ali padec delavca/materiala na spodnje objekte.

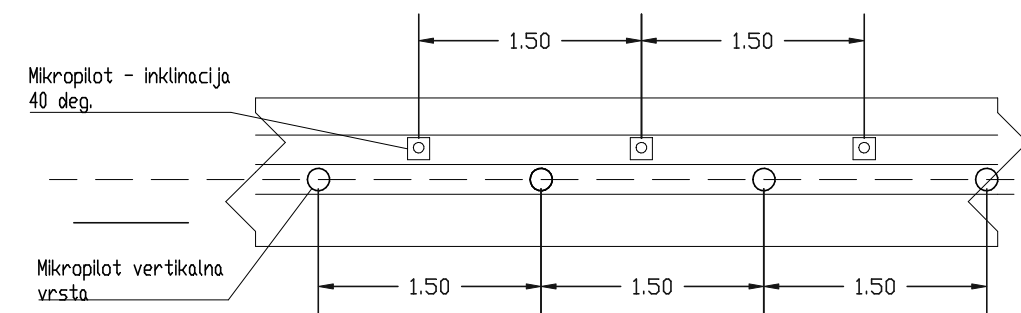

СИПОНА ДИ ПЏА

- Linija parcelne mej

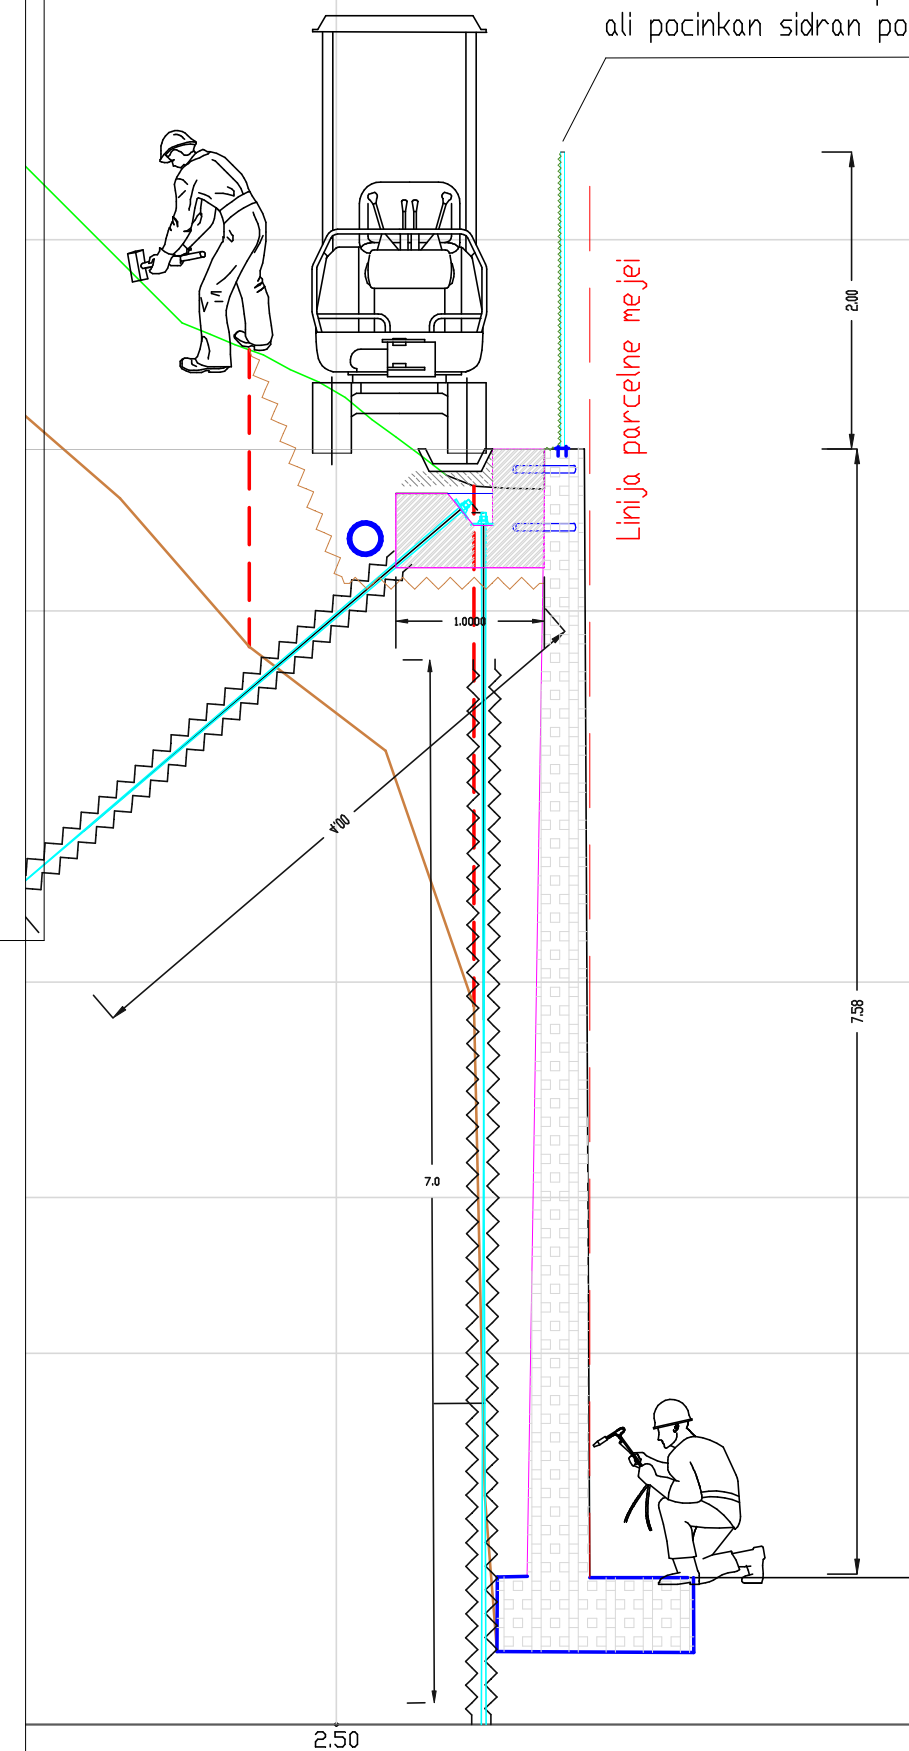

- Načrt je del skupnega projekta in ga je potrebno gledati skupaj z drugimi deli dokumentacije.
- obstoječi zid se pred gradnjo ponovno temeljit pregleda in sanira skladno s navodili v tehničnem poročilu
- sidra se vgradijo v izvrtena in odprane luknje zapolnjene s trajnim lepilom primernim za zunanje vplive
- pri izvedbi odvodnje je potrebno prilagoditi obstoječim rešitvam na lokaciji -ulici
- pred izvedbo temeljev mora le te pregledati geotehnik z vpisom v gradbeni dnevnik
- prikazane dimenzije na grafiki morda niso točne, predvsem ker gre za starejši zid o katerem ni moč dobiti vseh podatkov.

Tako je obvezno na gradbišču ponovno preveriti vse mere, razlike pa se sporoči projektantu.

Projekatant:  GeoStrata		Geografa d.o.o. Bazoviška cesta 2. 6210 Sežana	
Investitor: Občina Piran - Pirano Tartinijev trg 2 / Piazza Tartini 2, 6330 Piran/Pirano		Risba: Detail	
Objekt: Stabilizacija in sanacija podpornega zidu Pot k izviru 18, Lucija, Portorož		Merilo: različna merila	
		Odgovorni vodja projekta: Matej Nagy d.i. geoteh. in rud. RG 6143	
		Odgovorni projektant: Matej Nagy d.i. geoteh. in rud. RG 6143	
Vrsta načrta: 7 NAČRTI S PODROČJA GEOTEHNIKE IN GEOTEHNOLOGIJE		Sodelavec: David Vesnaver, univ. dipl. inž. grad., IZS- G 2780	
Vrsta projektne dokumentacije: PZI	Številka načrta: 20260522GDR	Številka projekta: 20260522	Datum: Junij 2026
	Spremembe:		
št. odseka:	arh. št.:	faza/objekt: 1	šifra risbe: 20260522_DW_DET1
prostor za črtno kodo:			