

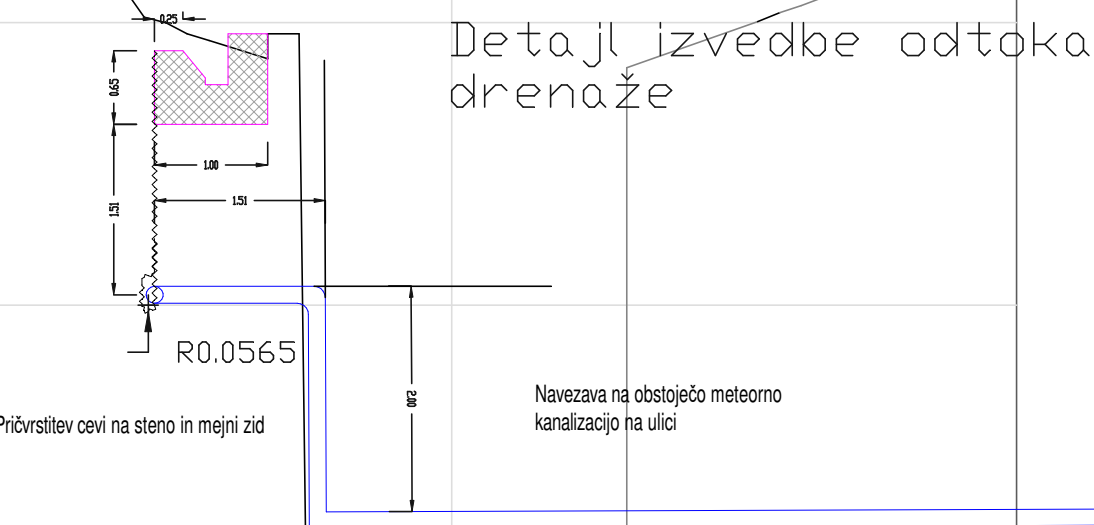


Cev za meteorno vodo - pritrditev na mejni zid
z izvedbo novega priključka na Podvozni ulici

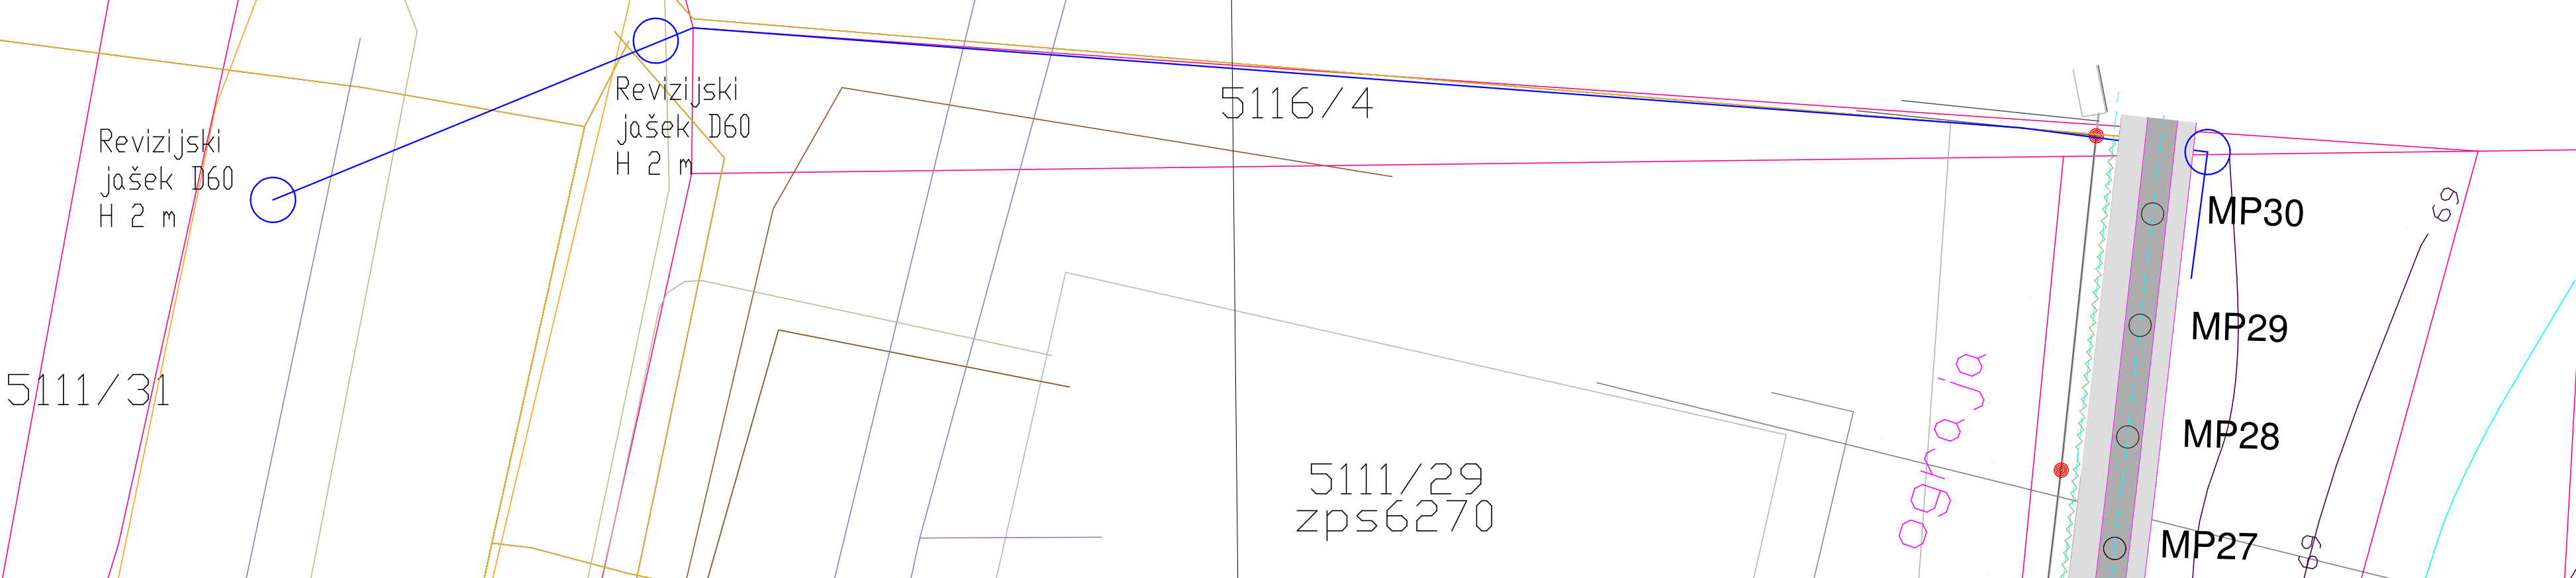

Prikaz je indikativen,
mere preveriti med
izvedbo!

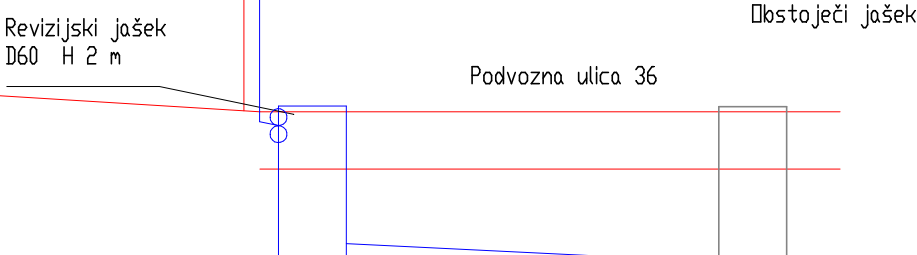

Projektant: 		Geostrata d.o.o. Bazoviška cesta 2, 6210 Sežana	
Investitor: Občina Piran - Pirano Tartinijev trg 2 / Piazza Tartini 2, 6330 Piran/Pirano		Risba: Situacija - Ureditev drenaže	
Objekt: Stabilizacija in sanacija podpornega zidu Pot k izviru 18, Lucija, Portorož		Merilo: 1:100	
Vrsta načrta: 7 NAČRTI S PODROČJA GEOTEHNIKE IN GEOTEHNOLOGIJE 2 NAČRTI S PODROČJA GRADBENIŠTVA		Odgovorni vodja projekta: Matej Nagy d.i. geoteh. in rud. RG 6143	
Vrsta projektna dokumentacije: PZI		Odgovorni projektant: Matej Nagy d.i. geoteh. in rud. RG 6143	
Št. odseka:		Sodelavci: David Vesnaver, univ. dipl. inž. grad., IZS- G 2780	
arh. št.:		Datum: Julij, 2026	
faza/objekt: 1		Spremembe:	
šifra risbe: 20260522_DW_SIT1		prostor za črtno kodo:	