


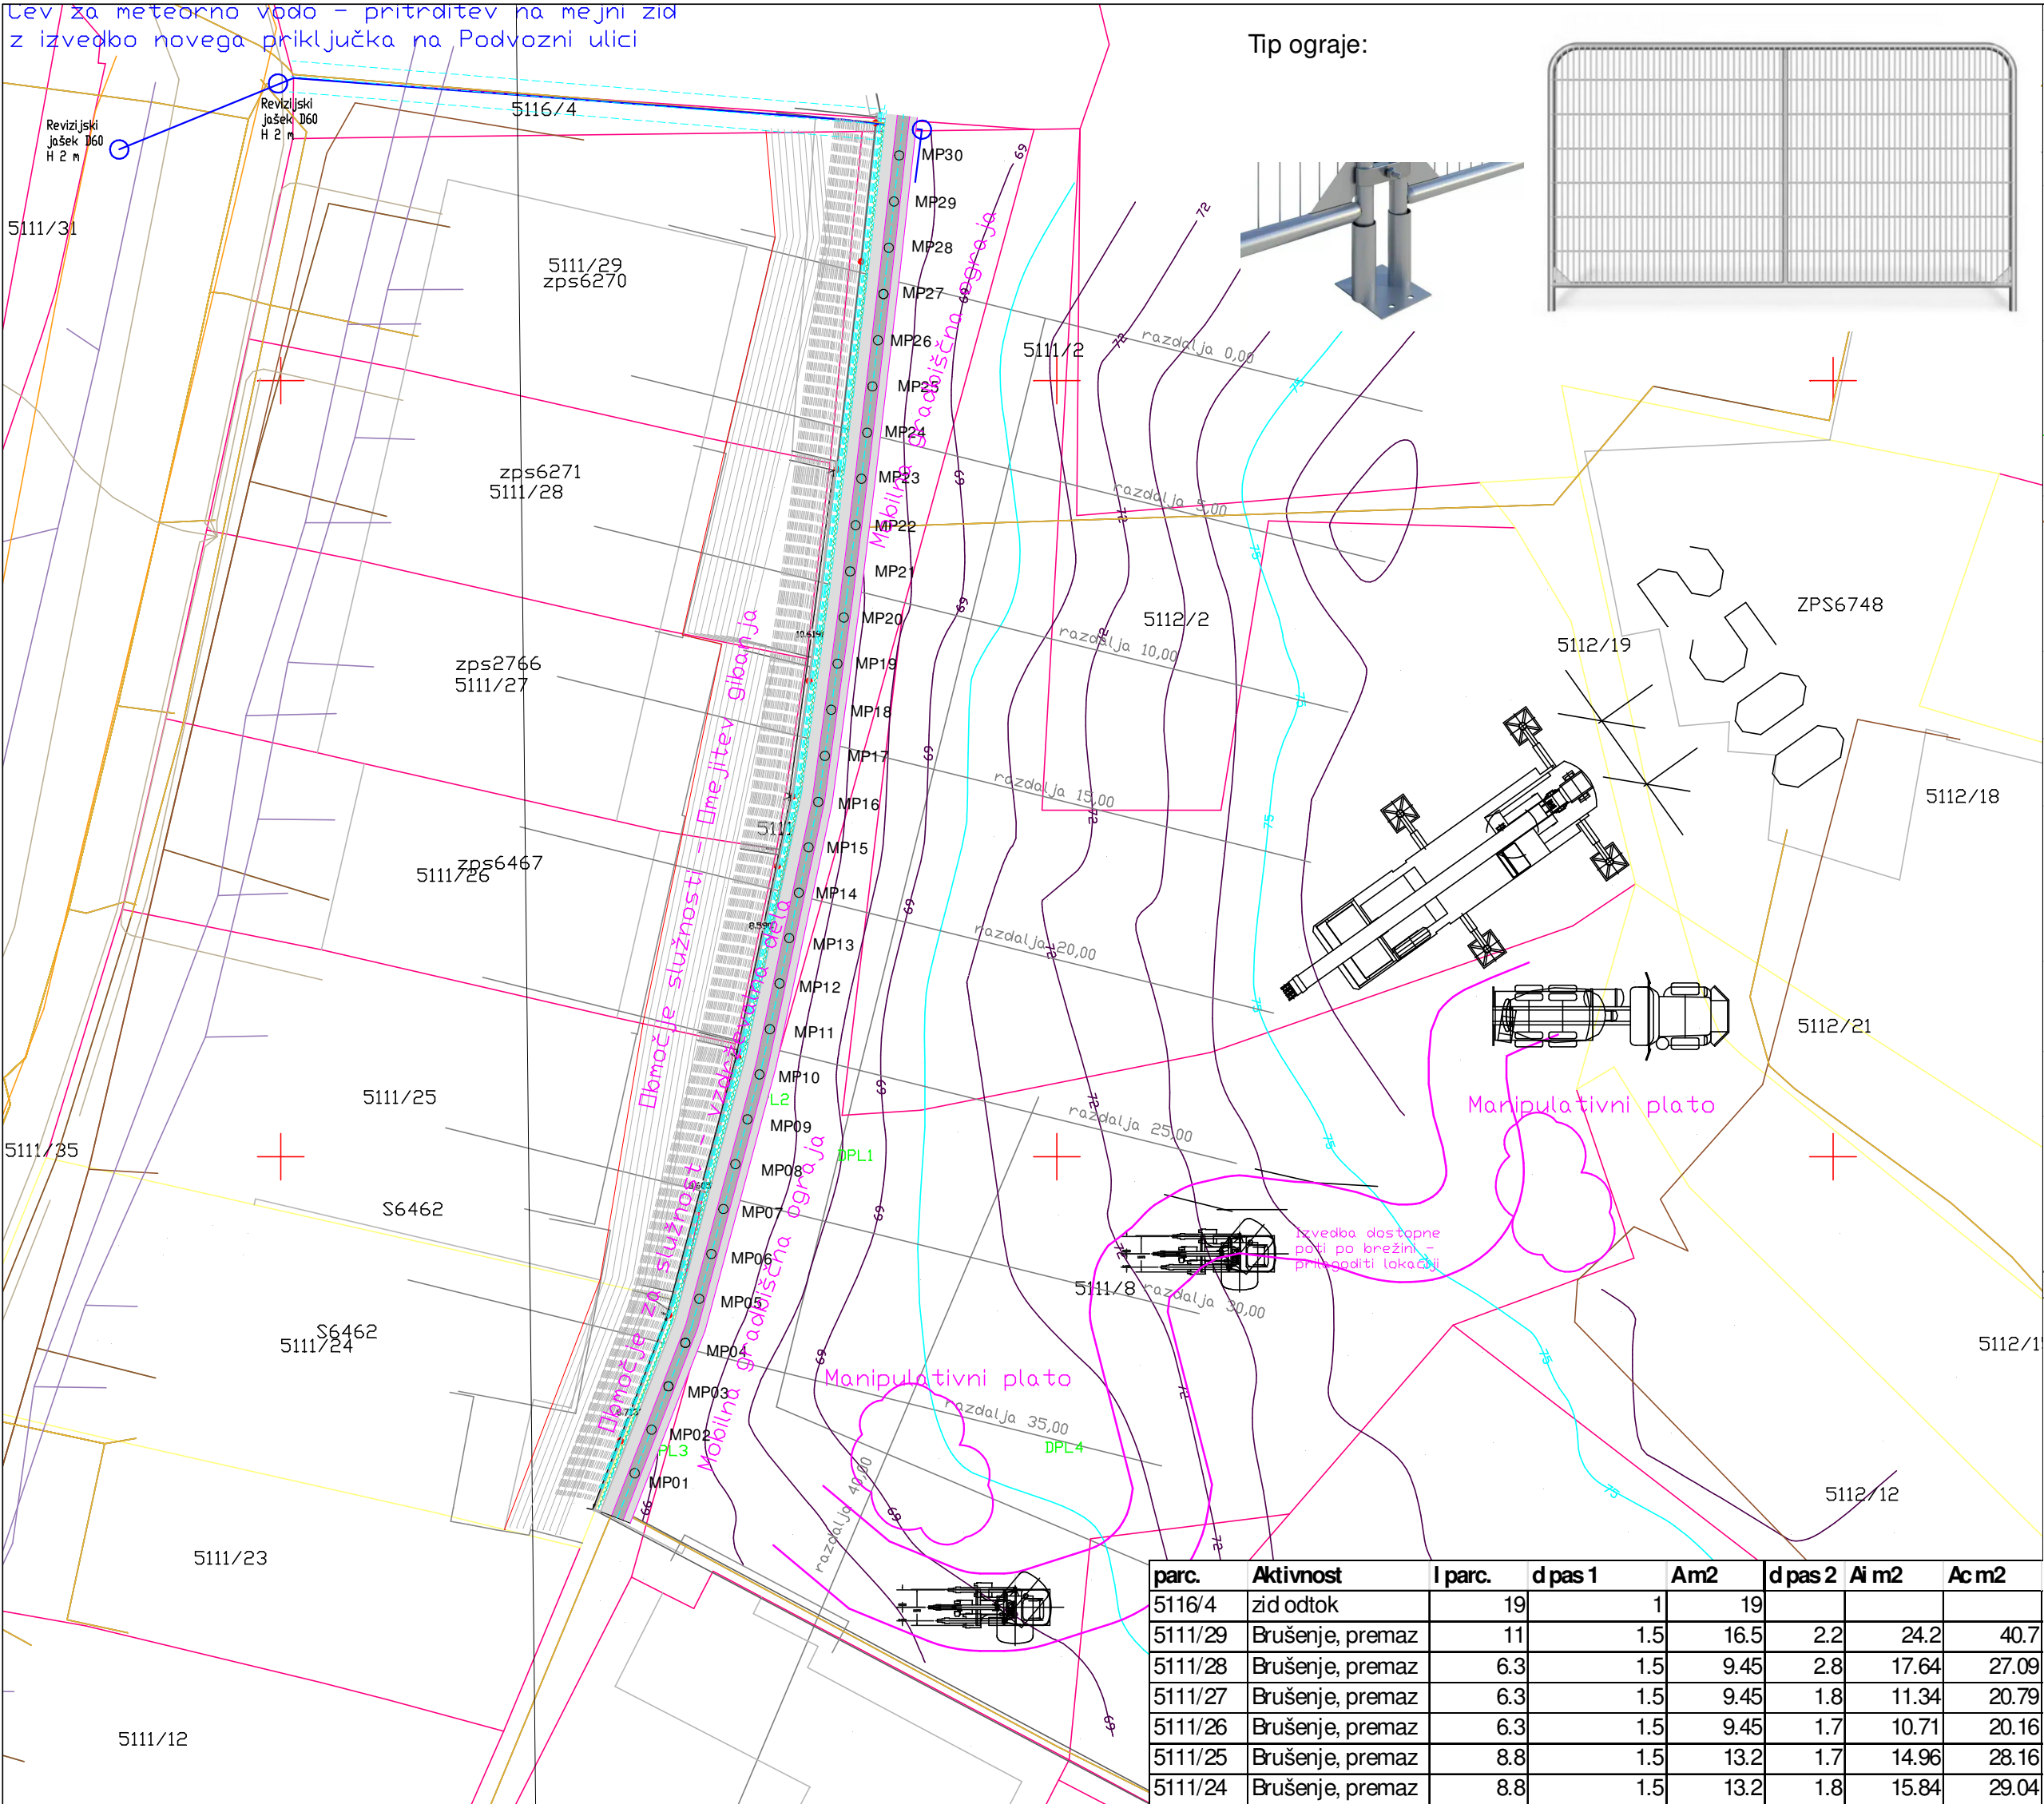

parc.	Aktivnost	I parc.	d pas 1	Am2	d pas 2	Ai m2	Ac m2
5116/4	zid odtok	19		1	19		
5111/29	Brušenje, premaz	11	1.5	16.5	2.2	24.2	40.7
5111/28	Brušenje, premaz	6.3	1.5	9.45	2.8	17.64	27.09
5111/27	Brušenje, premaz	6.3	1.5	9.45	1.8	11.34	20.79
5111/26	Brušenje, premaz	6.3	1.5	9.45	1.7	10.71	20.16
5111/25	Brušenje, premaz	8.8	1.5	13.2	1.7	14.96	28.16
5111/24	Brušenje, premaz	8.8	1.5	13.2	1.8	15.84	29.04

Ai m2-omejitev gibanja 07-15	
d pas 1	pas za izvajanje
d pas 2	pas prepovedi gibanja
Ac	Skupna površina
A	površina za izvajanje
Ai	površina omejitve gibanja

NAVODILA ZA ORGANIZACIJO GRADBISČA, VARNOST IN DELO NAVIŠINI

1. Varovanje območja in zaščita tretjih oseb (Terase pod pobočjem)

Zaradi izvedbe del na strmih pobočjih neposredno nad obstoječimi stanovanjskimi objekti in terasami (Pot k izvru) obstaja visoka nevarnost padanja materiala in kamenja.

Pred pričetkom del je izvajalec dolžan vzpostaviti linijsko varovanje. Na kritičnih mestih se postavi fiksna ali mobilna gradbišna ograja, opremljena z namensko odsko zaveso / zaščitno mrežo proti lovljenju drobirja, ki fizično prepreči izmet ali zdrs materiala, orodja in kamenja na spodnje objekte ter zagotovi popolno varnost ljudi pod pobočjem. Vstop nepooblaščenim osebam vplivno območje gradbišča mora biti strogo prepovedan in fizično onemogočen.

2. Delo na višini in varovanje delavcev


Glede na strmino terena se vsa dela obravnavajo kot delo na višini in delo na nevarnem terenu skladno s predpisi o varnosti in zdravju pri delu. Vsi delavci na pobočju morajo obvezno uporabljati osebno varovalno opremo (OVO) najvišje stopnje: zaščitno čelado, delovne čevlje z nedrsečim podplatom ter sisteme za zadrževanje in varovanje pred padcem v globino (varnostni pasovi, varovalne vrvi, sidrišča), pritrjene na stabilne točke nad območjem dela. Vrtalne naprave in bager morajo biti med delom dodatno sidrani ali podklinjeni, da se prepreči vsakršna možnost zdrsa ali prevrnitve stroja po brežini.

3. Tehnološki dostop in faznost izvedbe


Dostop mehanizacije do delovnih teras se izvede po začasni rampi širine minimalno 2.5 m, z maksimalnim naklonom do 1:3 (33.3 %). Izkopi in rušenja zalednih delov se izvajajo strogo fazno – po kampadah širine do 3.5 m. Nova kampada se lahko odpre šele, ko je predhodna v celoti podprta z opaži ali zagatnicami po navodilih geotehničnega inženirja. Zaradi nevarnosti plazenja preperinskega pokrova fliša (3. do 4. stopnja ogroženosti) je odprte izkope prepovedano puščati nezaščitene. Dela se izvajajo izključno vsuhem vremenu.

Primer izvedbe zaščitne gradbišne ograje

Konstrukcija in sidranje morata biti dimenzionirana tako, da zanesljivo prenese obremenitve vetra (upoštevajoč nameščeno mrežo) in preprečita prevrnitev ograje ali padec delavca/materiala na spodnje objekte.

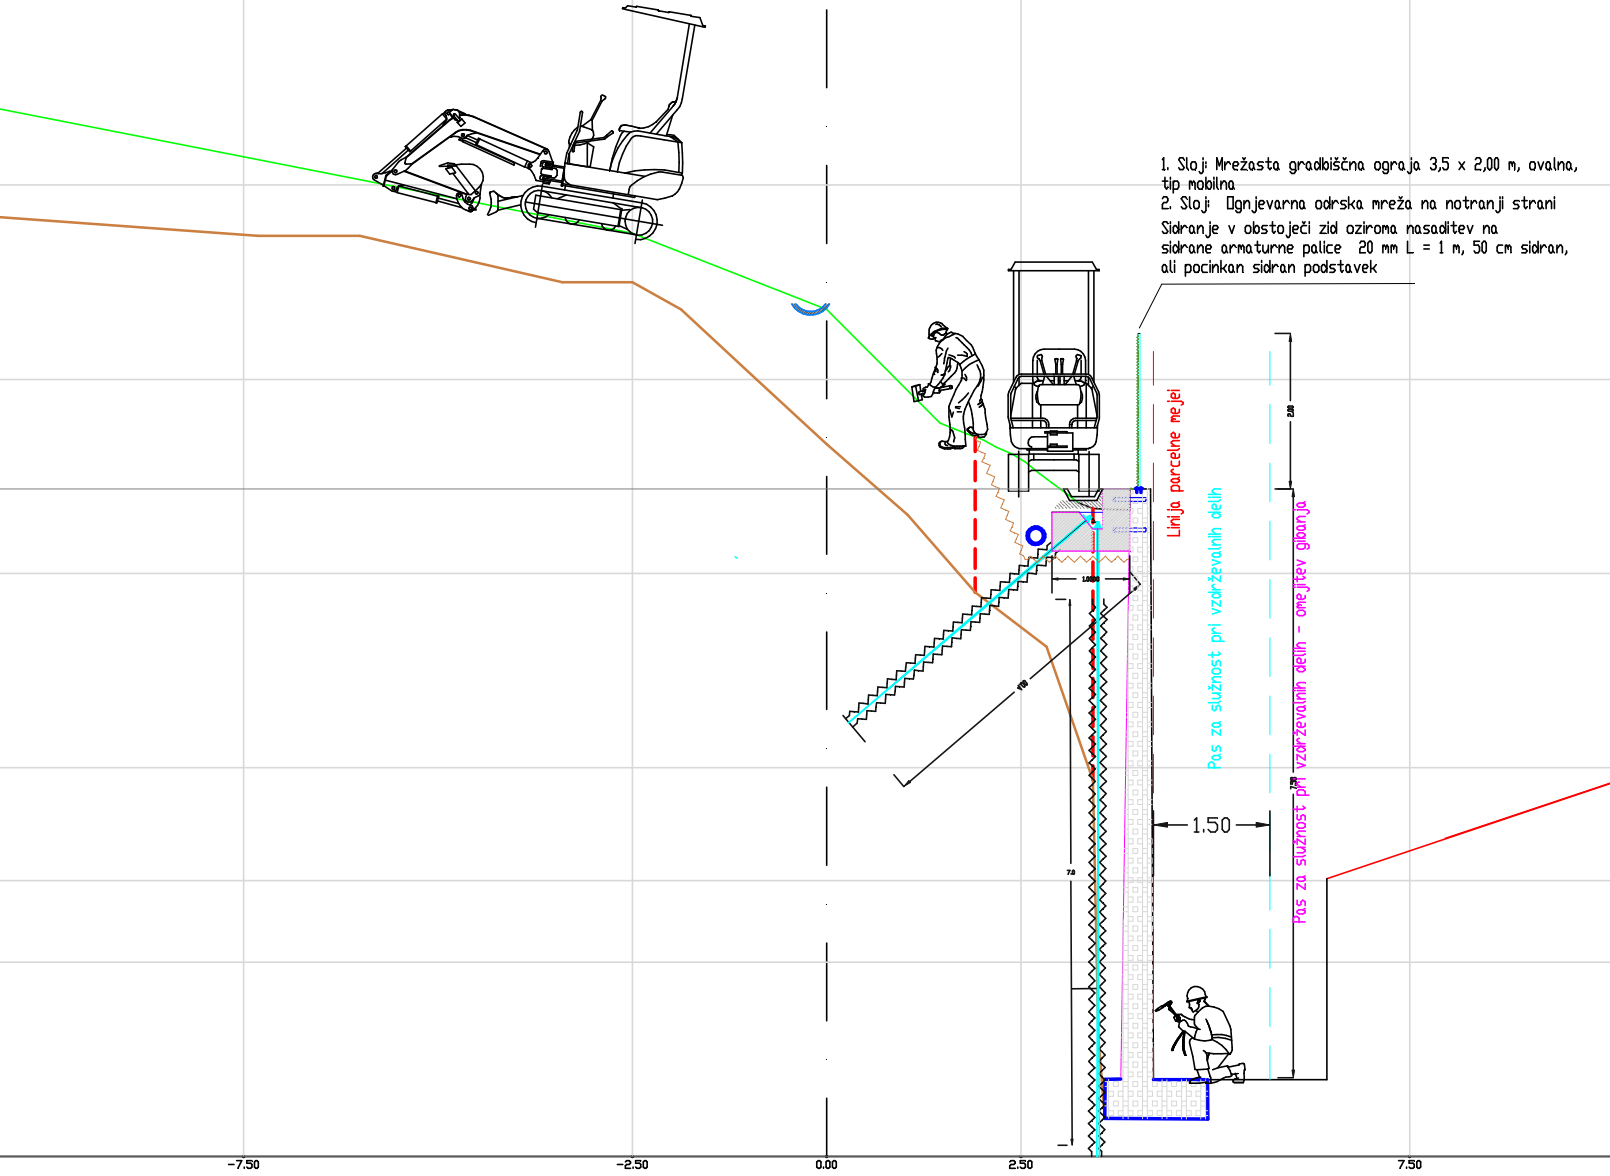

Izvedba tehnoloških dostopov
Za potrebe gradnje in dostopa mehanizacije se po brežini izvedejo začasni tehnološki dostopi minimalne svetle širine 2,5 m z ustreznimi zavoji (radiji prilagojeni mehanizaciji). Maksimalni vzdolžni naklon dostopnih ramp znaša 1:3 (33,3 %). Gradnja dostopov se prilagodi dejanski morfologiji terena in se izvede v dveh možnih variantah, skladno s situacijo na terenu:

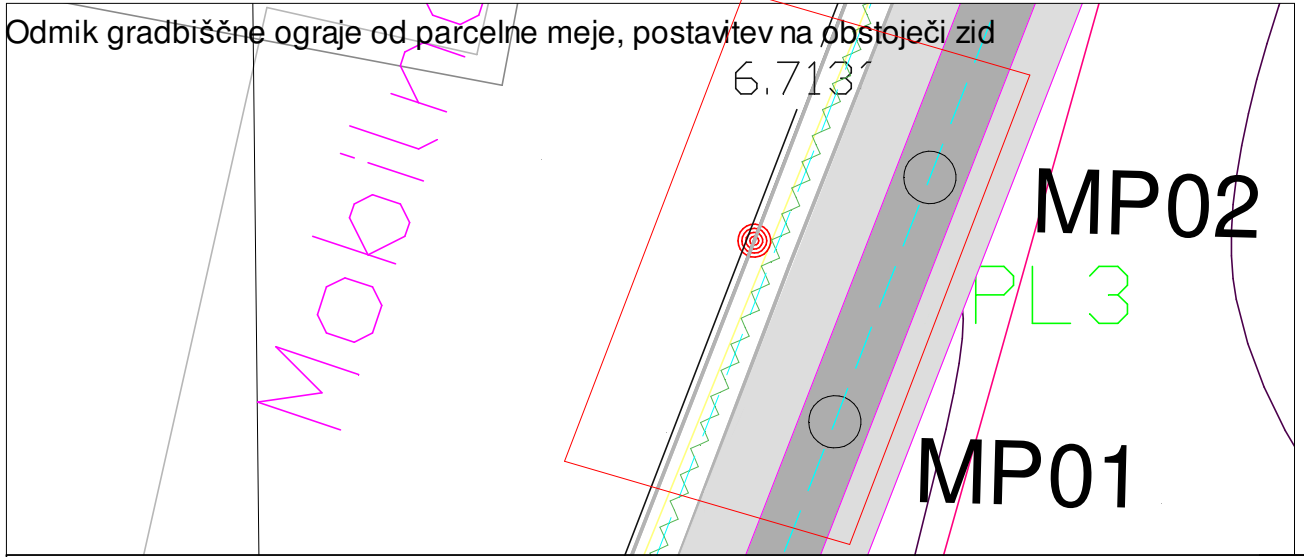

Projektant:		Geostrata d.o.o. Bazoviška cesta 2. 6210 Sežana	
Investitor: Občina Piran - Pirano Tartinijev trg 2 / Piazza Tartini 2, 6330 Piran/Pirano		Risba: Načrt organizacije gradbišča	
Objekt: Stabilizacija in sanacija podpornega zidu Pot k izvru 18, Lucija, Potorož		Merilo: 1:100 1:50	
Vrsta načrta: 7 NAČRTI S PODROČJA GEOTEHNIKE IN GEOTEHNOLOGIJE		Odgovorni vodja projekta: Matej Nagy d.i. geoteh. in rud. RG 6143	
Vrsta projektna dokumentacije: PZI		Odgovorni projektant: Matej Nagy d.i. geoteh. in rud. RG 6143	
Št. odseka:		Sodelavci:	
arh. št.:		Datum: junij 2026	
faza/objekt: 1		Spremembe:	
šifra risbe: 20260522_DW_SITE		prostor za črtno kodo:	