


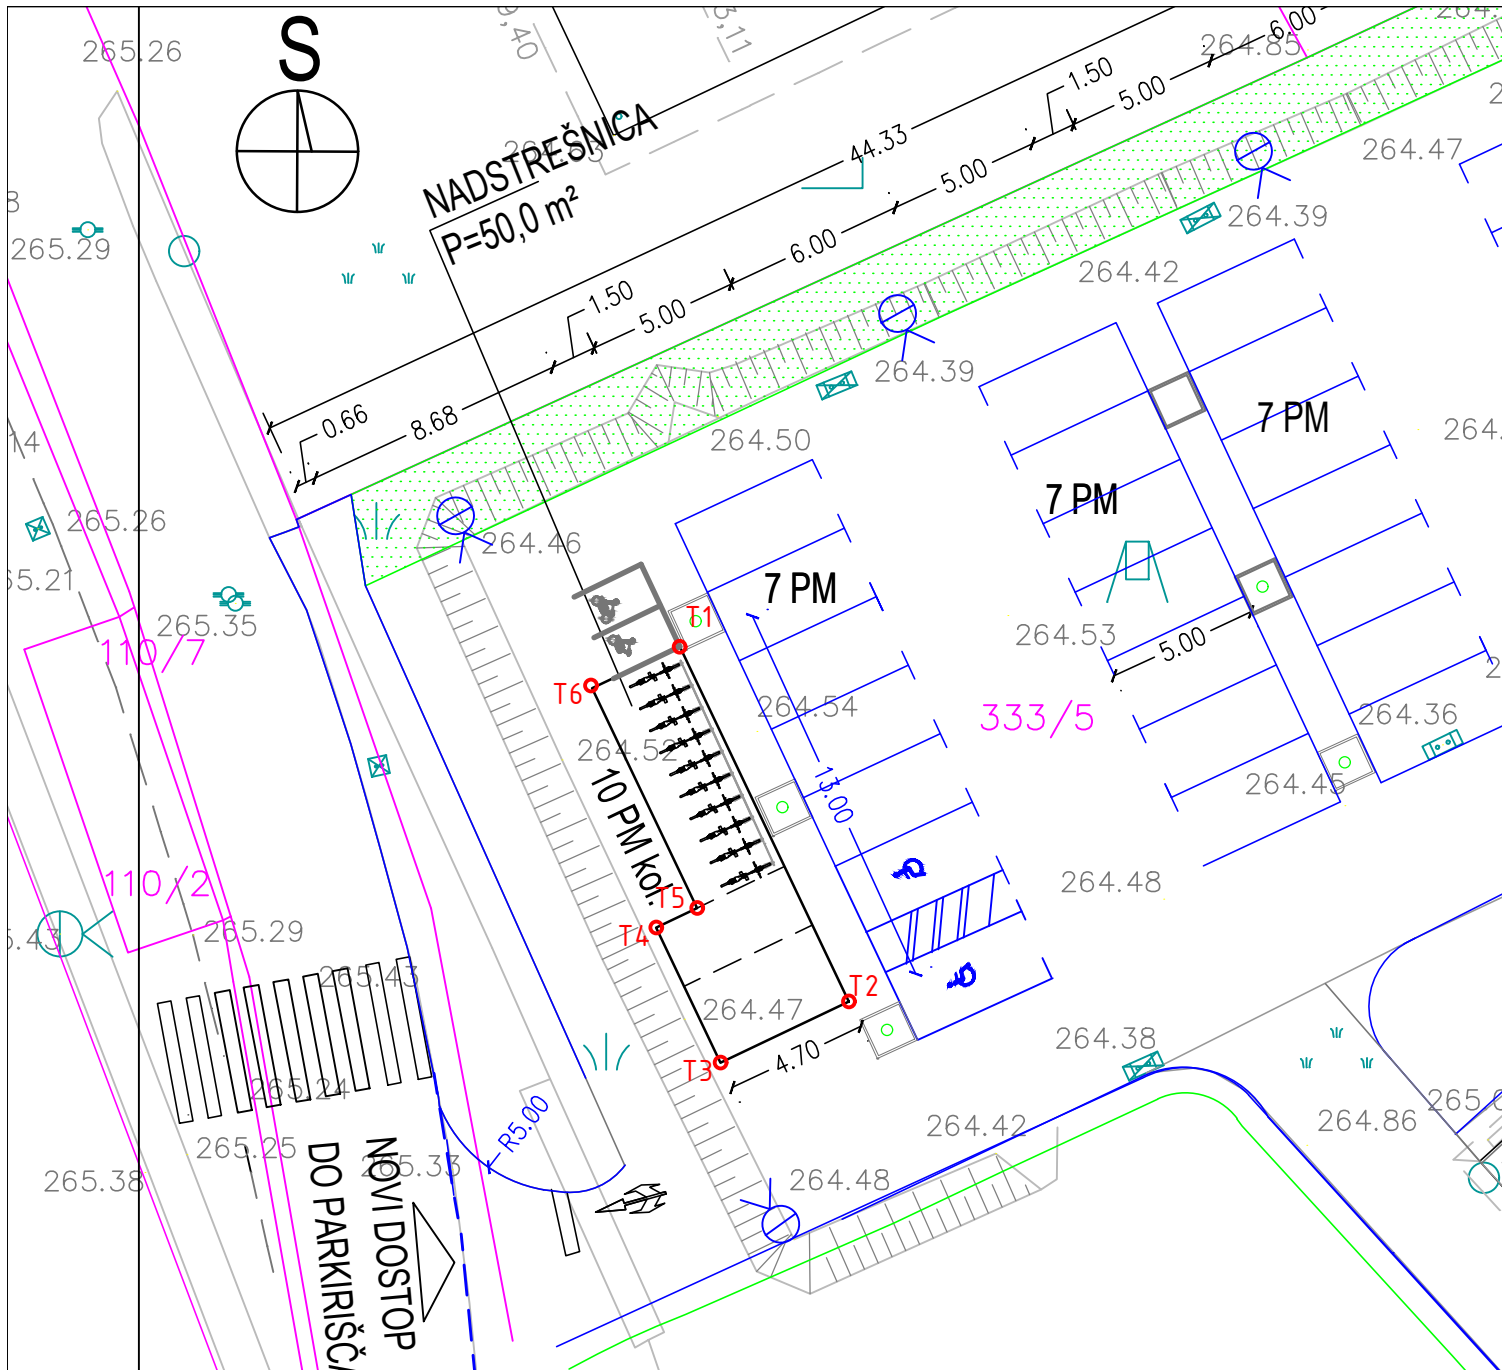

T1 X = 475032.71530 m
Y = 106072.82192 m

T4 X = 475031.93636 m
Y = 106063.53363 m

T2 X = 475038.30877 m
Y = 106061.08139 m

T5 X = 475033.29150 m
Y = 106064.17174 m

T3 X = 475034.06955 m
Y = 106059.06143 m

T6 X = 475029.82624 m
Y = 106071.44564 m

Projektant: **VEDRA d.o.o.**
Cankarjeva cesta 8,
9250 Gornja Radgona

Št. projekta:
17-2/25-26

datum:
julij 2026

Investitor:
Občina Dol pri Ljubljani
Dol pri Ljubljani 18
1262 Dol pri Ljubljani

Odgovorni vodja projekta:
Vera Šinko univ.dipl.inž.arh., PA PPN ZAPS 0313
Odgovorni projektant:
Vera Šinko univ.dipl.inž.arh., PA PPN ZAPS 0313

Naziv objekta:
NADSTREŠNICA

Podatki o lokaciji:
parc. št. 333/5, k.o.1767 Dolsko

Za gradnjo: **NOVOGRADNJA**

Vsebina risbe:
ZAKOLIČBENA SITUACIJA

Vrsta projekta:
PZI

Merilo:
1:250

Št. risbe:
1