


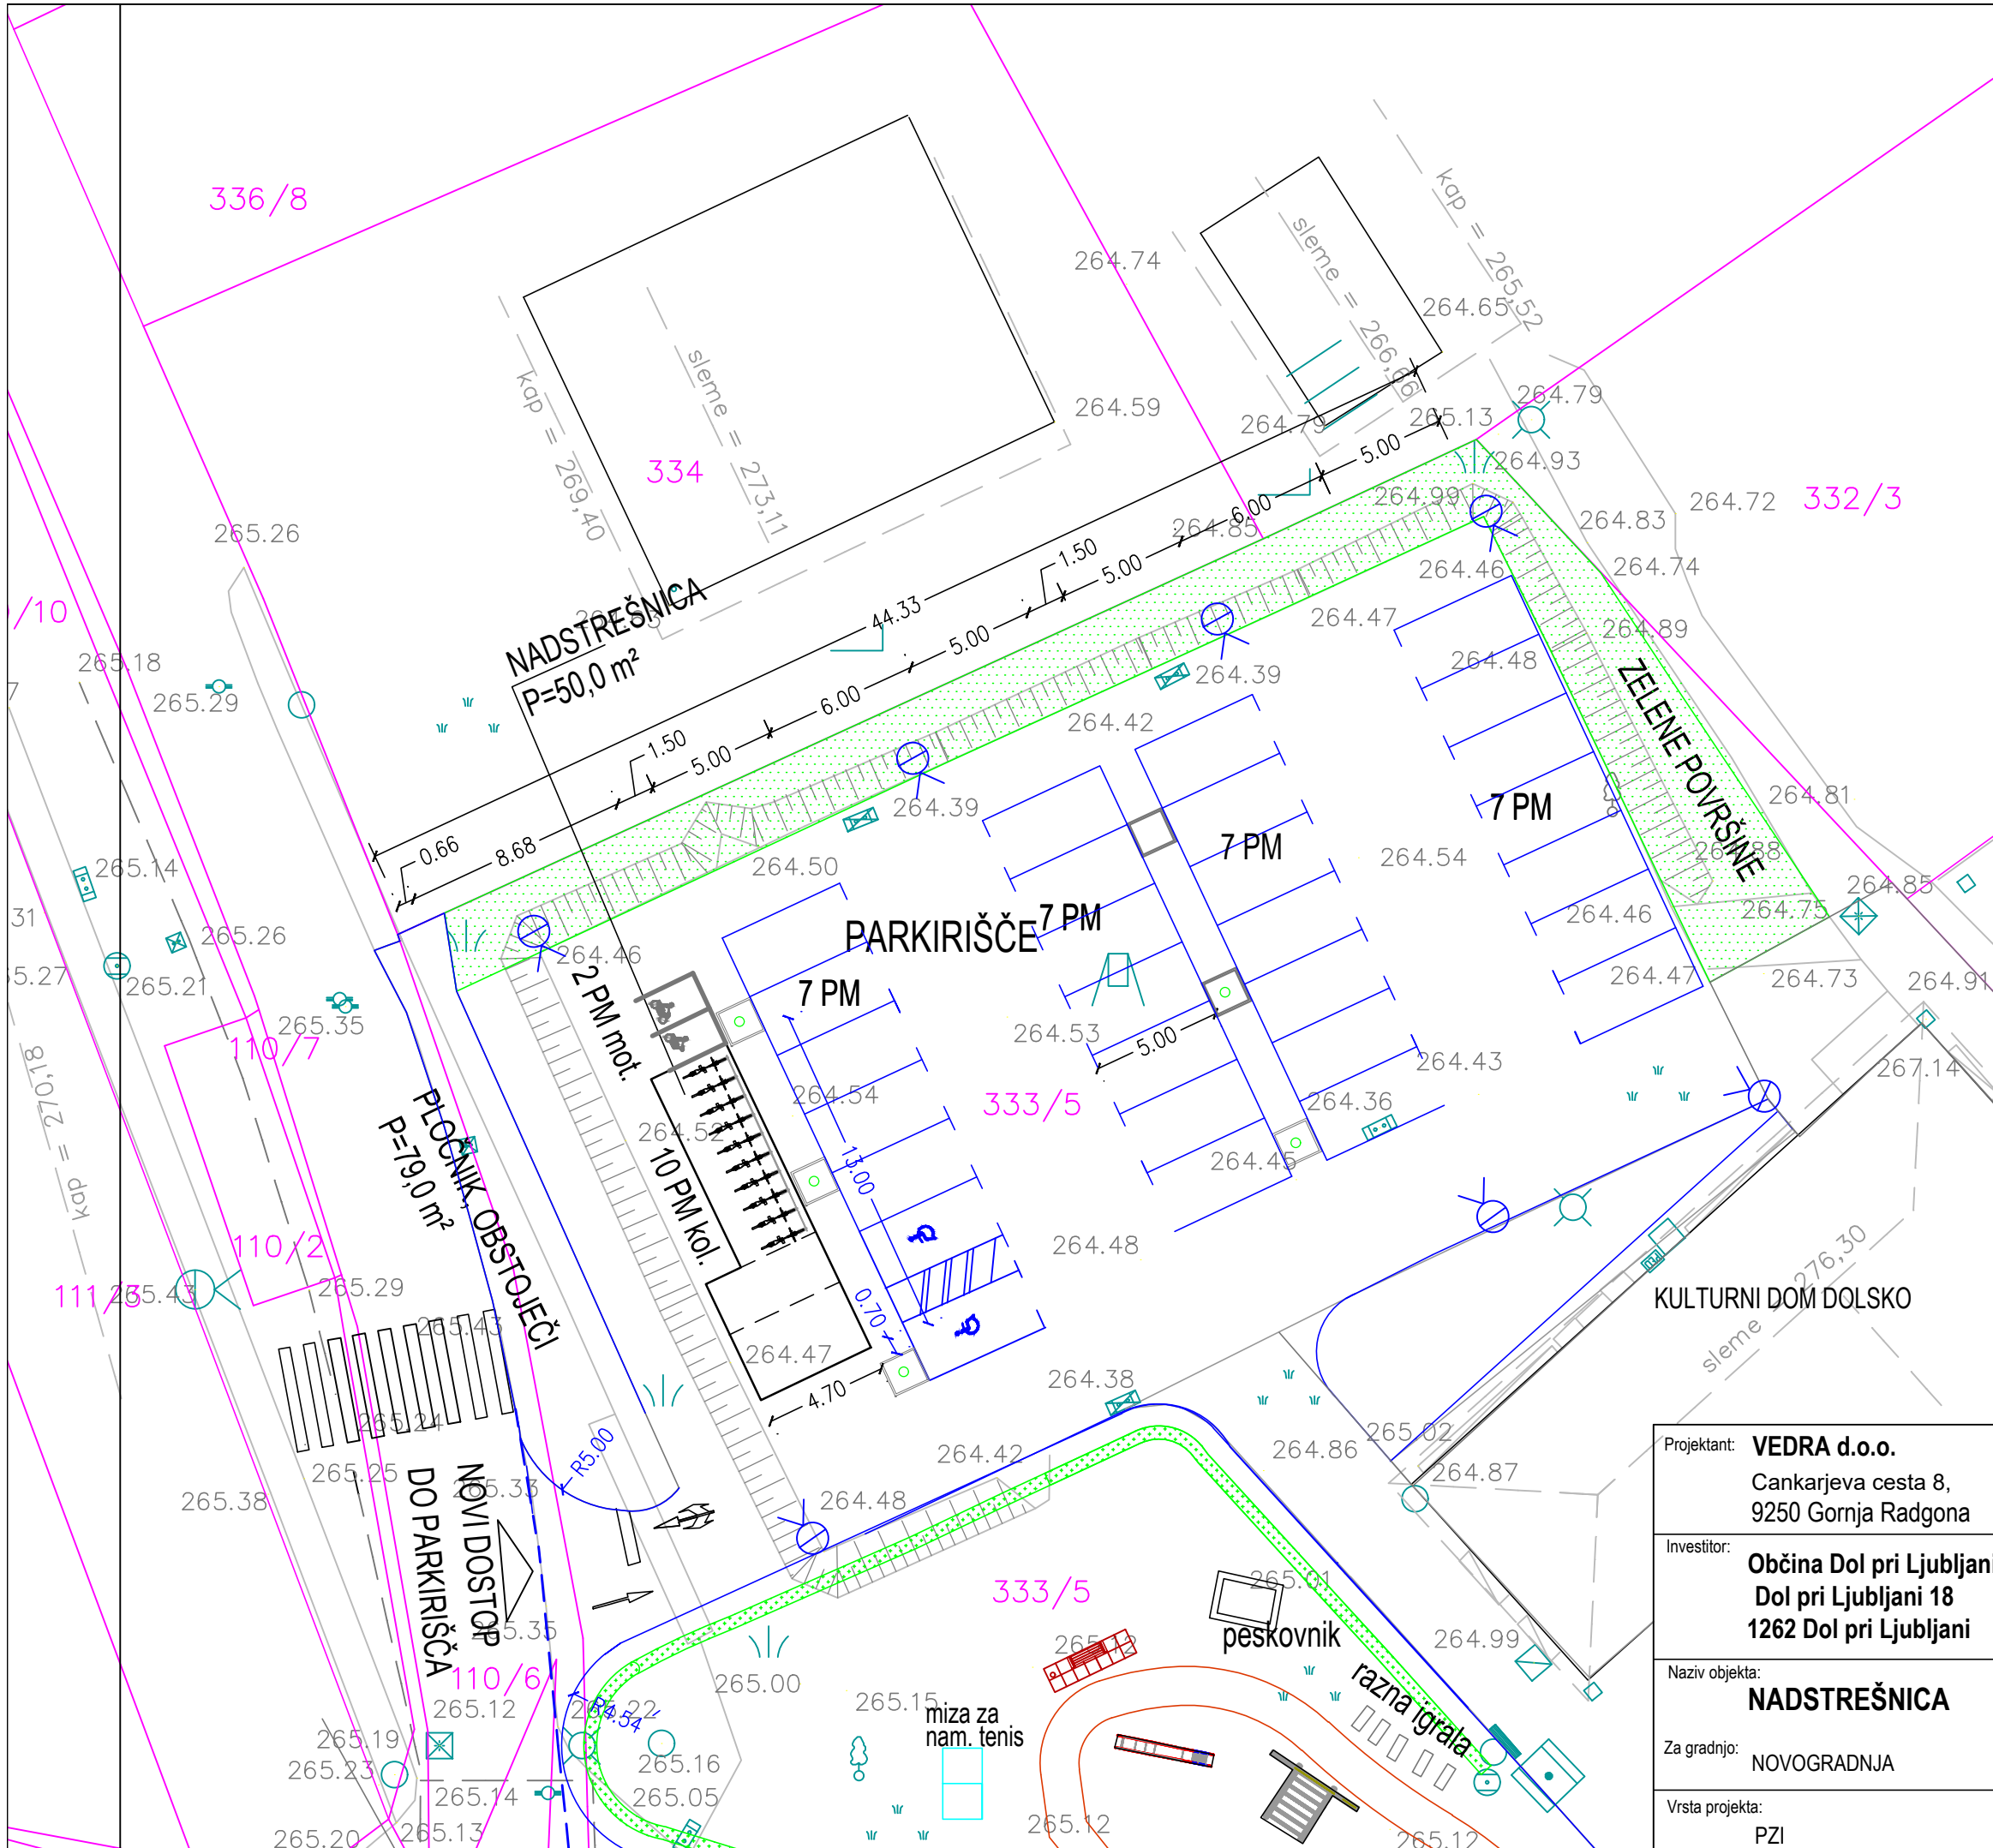

LEGENDA:

- ZELENICA
- ŽIVA MEJA
- PROMETNA UREDITEV (parkirišča, poti, dostopi)
- VISOKO DREVO
- VISOKE LUČI, nove, h=max. 5,00m
- NADSTREŠNICA
- DREVO V CVETLIČNEM LONCU

Projektant: VEDRA d.o.o. Cankarjeva cesta 8, 9250 Gornja Radgona	Št. projekta: 17-2/25-26	datum: julij 2026
Investitor: Občina Dol pri Ljubljani Dol pri Ljubljani 18 1262 Dol pri Ljubljani	Odgovorni vodja projekta: Vera Šinko univ.dipl.inž.arh., PA PPN ZAPS 0313	Odgovorni projektant: Vera Šinko univ.dipl.inž.arh., PA PPN ZAPS 0313
Naziv objekta: NADSTREŠNICA	Podatki o lokaciji: parc. št. 333/5, k.o.1767 Dolsko	
Za gradnjo: NOVOGRADNJA	Vsebina risbe: UREDITVENA SITUACIJA	
Vrsta projekta: PZI	Merilo: 1:250	Št. risbe: 2