


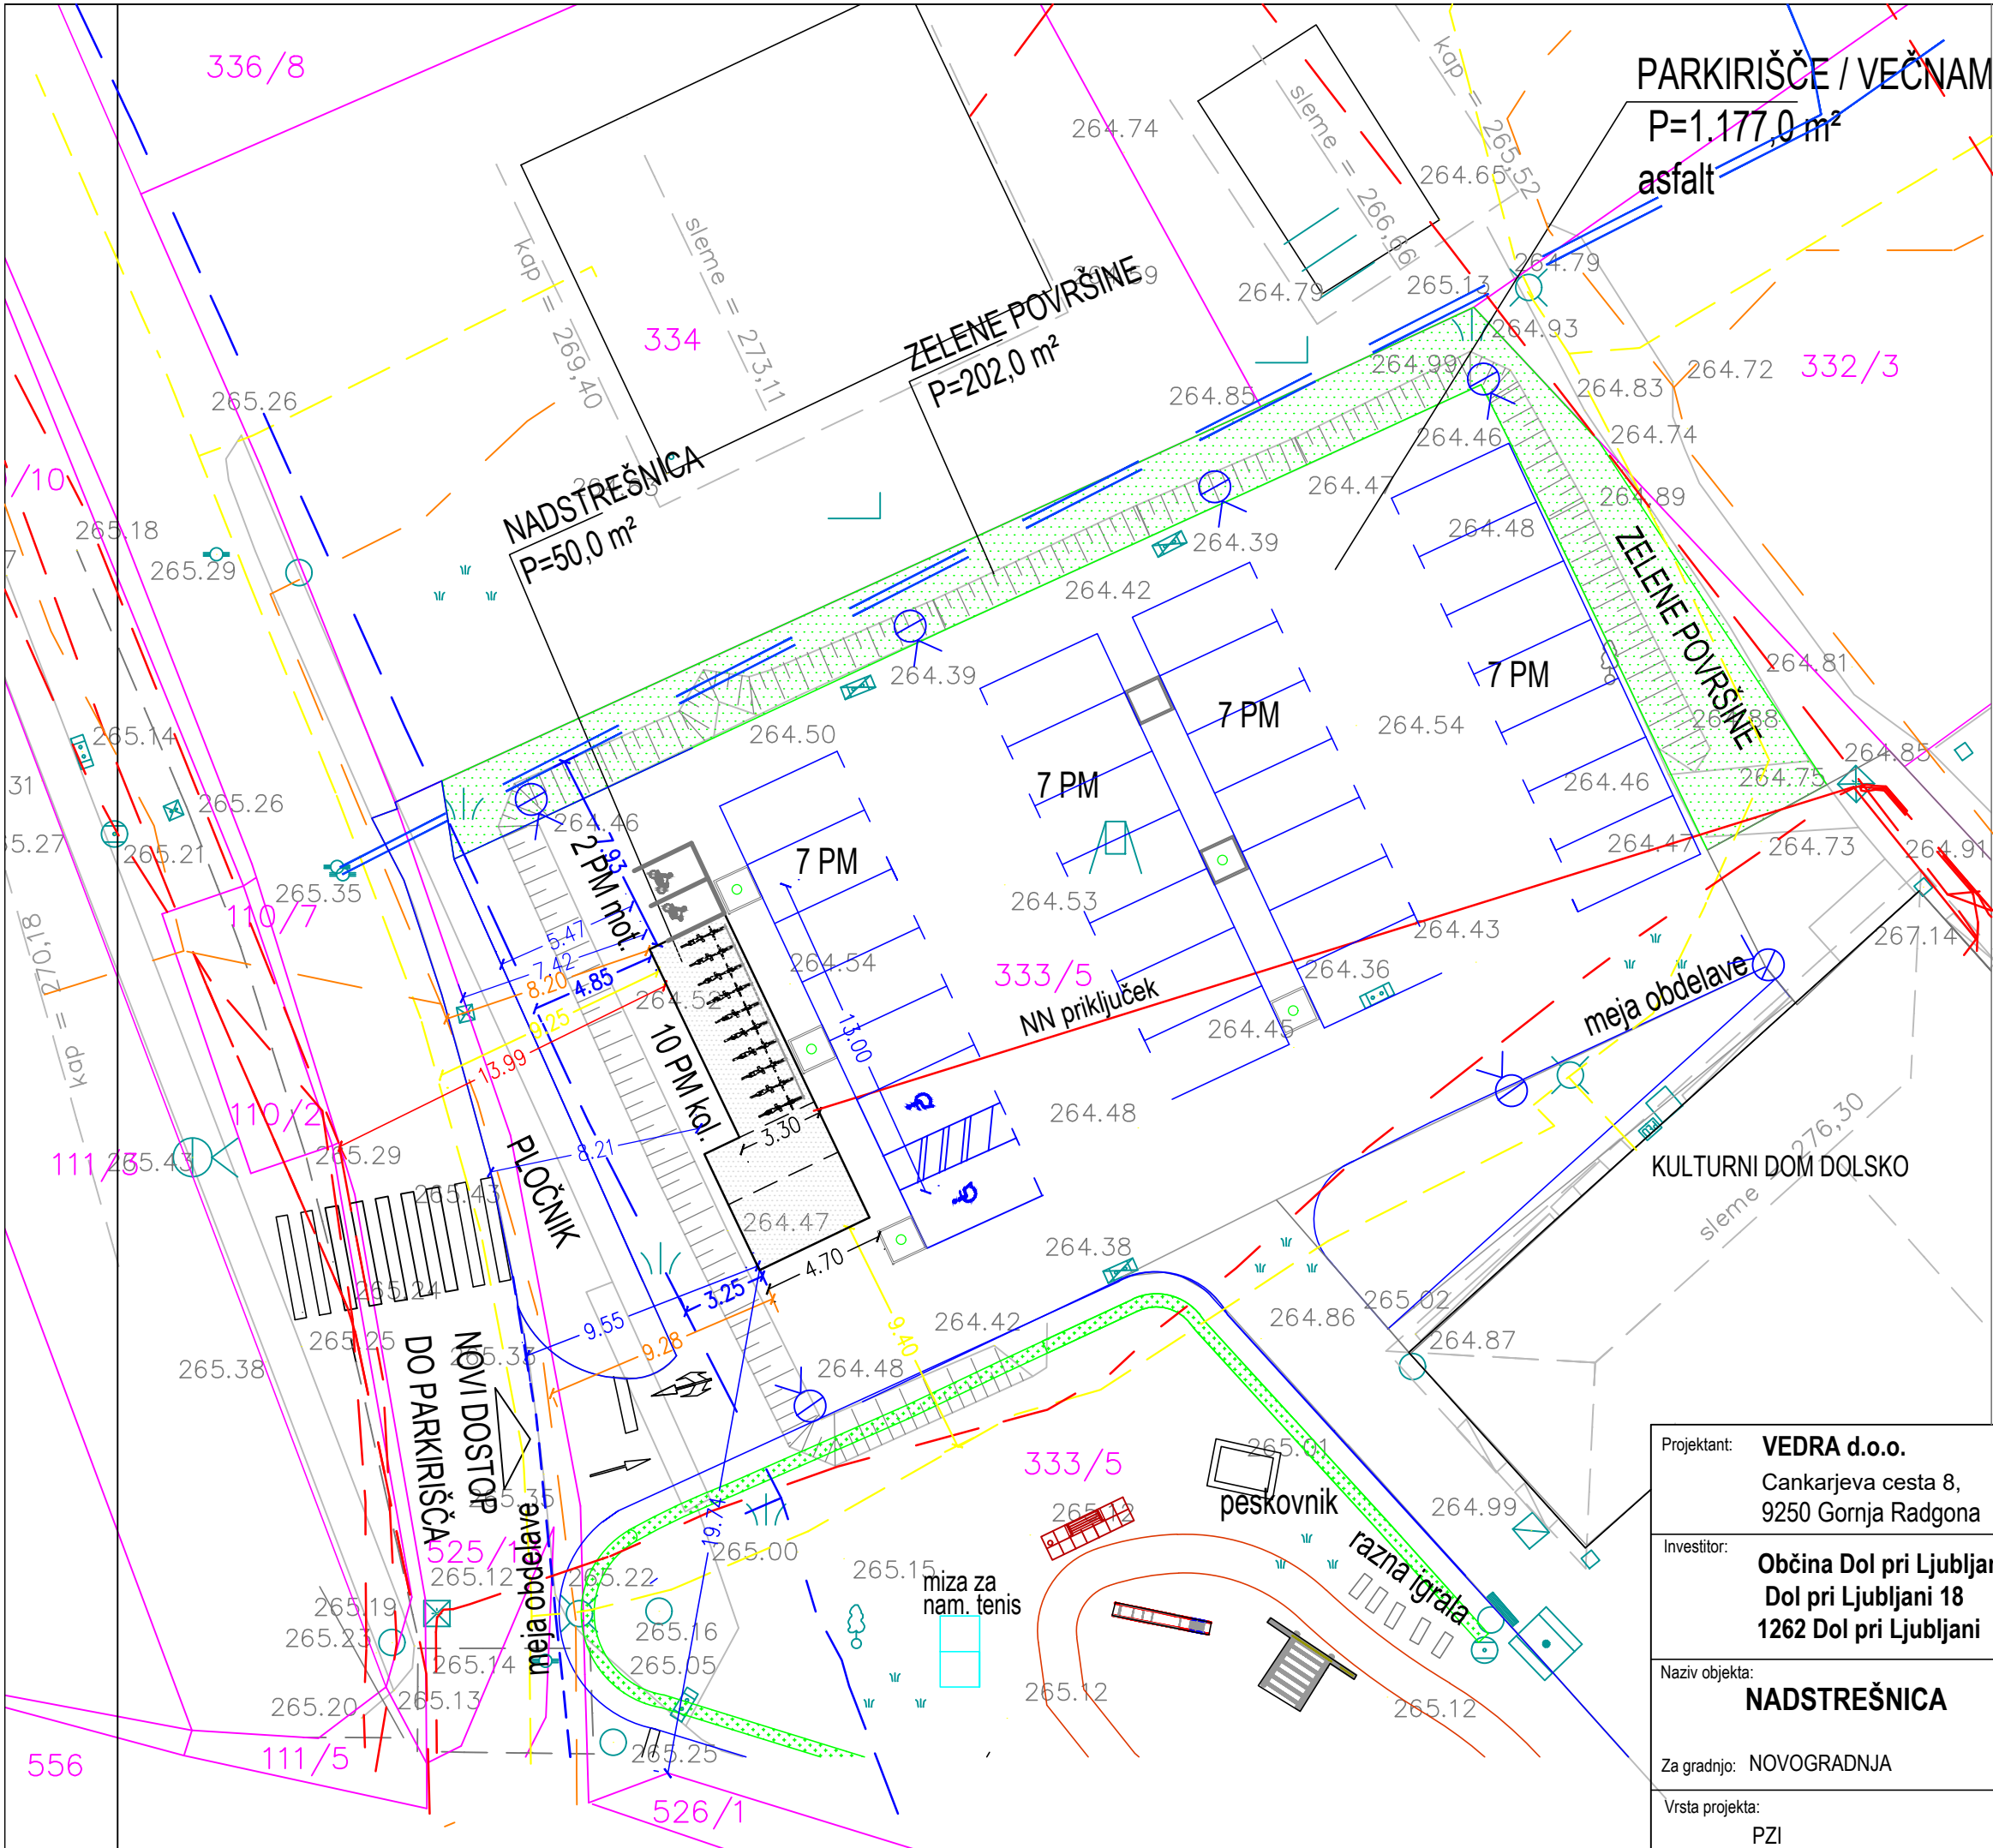

NAJMANJŠI ODMIKI OD GJI

- Vodovod:
 - novi vodovod (S) l min = 7,93 m
 - stri vodovod (Z) l min = 3,25 m
- Elektronske komunikacije:
 - na zahodu (Z) l min = 8,20 m
- Plinovod:
 - na zahodu (Z) l min = 9,05 m
 - na jugu (J) l min = 8,40 m
- Električna, na zahodu (Z) l min = 13,79 m
- Ceste, na zahodu (Z) l min = 7,42 m

NAJMANJŠI ODMIKI OD SOSEDNIJH PARCEL

- na severu do parcele št. 334 je 9,19 m
- na vzhodu do parcele št. 332/3 je 39,13 m
- na jugu do parcele št. 526/1 je 19,74 m
- na zahodu do parcele št. 525/13 je 9,55 m

LEGENDA GJI:

- Plin
- Vodovod_NOVI
- Vodovod
- Električna energija
- NN priključek za elektro polnilnico
- Elektronske komunikacije
- ZELENICA
- ŽIVA MEJA
- VISOKE LUČI, nove, h=max. 5,00m
- DREVO V CVETLIČNEM LONCU

Projektant:	VEDRA d.o.o. Cankarjeva cesta 8, 9250 Gornja Radgona		Št. projekta:	17-2/25-26	datum:	julij 2026
Investitor:	Občina Dol pri Ljubljani Dol pri Ljubljani 18 1262 Dol pri Ljubljani		Odgovorni vodja projekta:	Vera Šinko univ.dipl.inž.arh., PA PPN ZAPS 0313		
			Odgovorni projektant:	Vera Šinko univ.dipl.inž.arh., PA PPN ZAPS 0313		
Naziv objekta:	NADSTREŠNICA		Podatki o lokaciji:	parc. št. 333/5, k.o.1767 Dolsko		
			Vsebina risbe:	PRIKAZ ODMIKOV OD SOSEDNIJH PARCEL, OBJEKTOV IN GJI		
Za gradnjo:	NOVOGRADNJA		Merilo:	1:250		
Vrsta projekta:	PZI			Št. risbe: 3		