


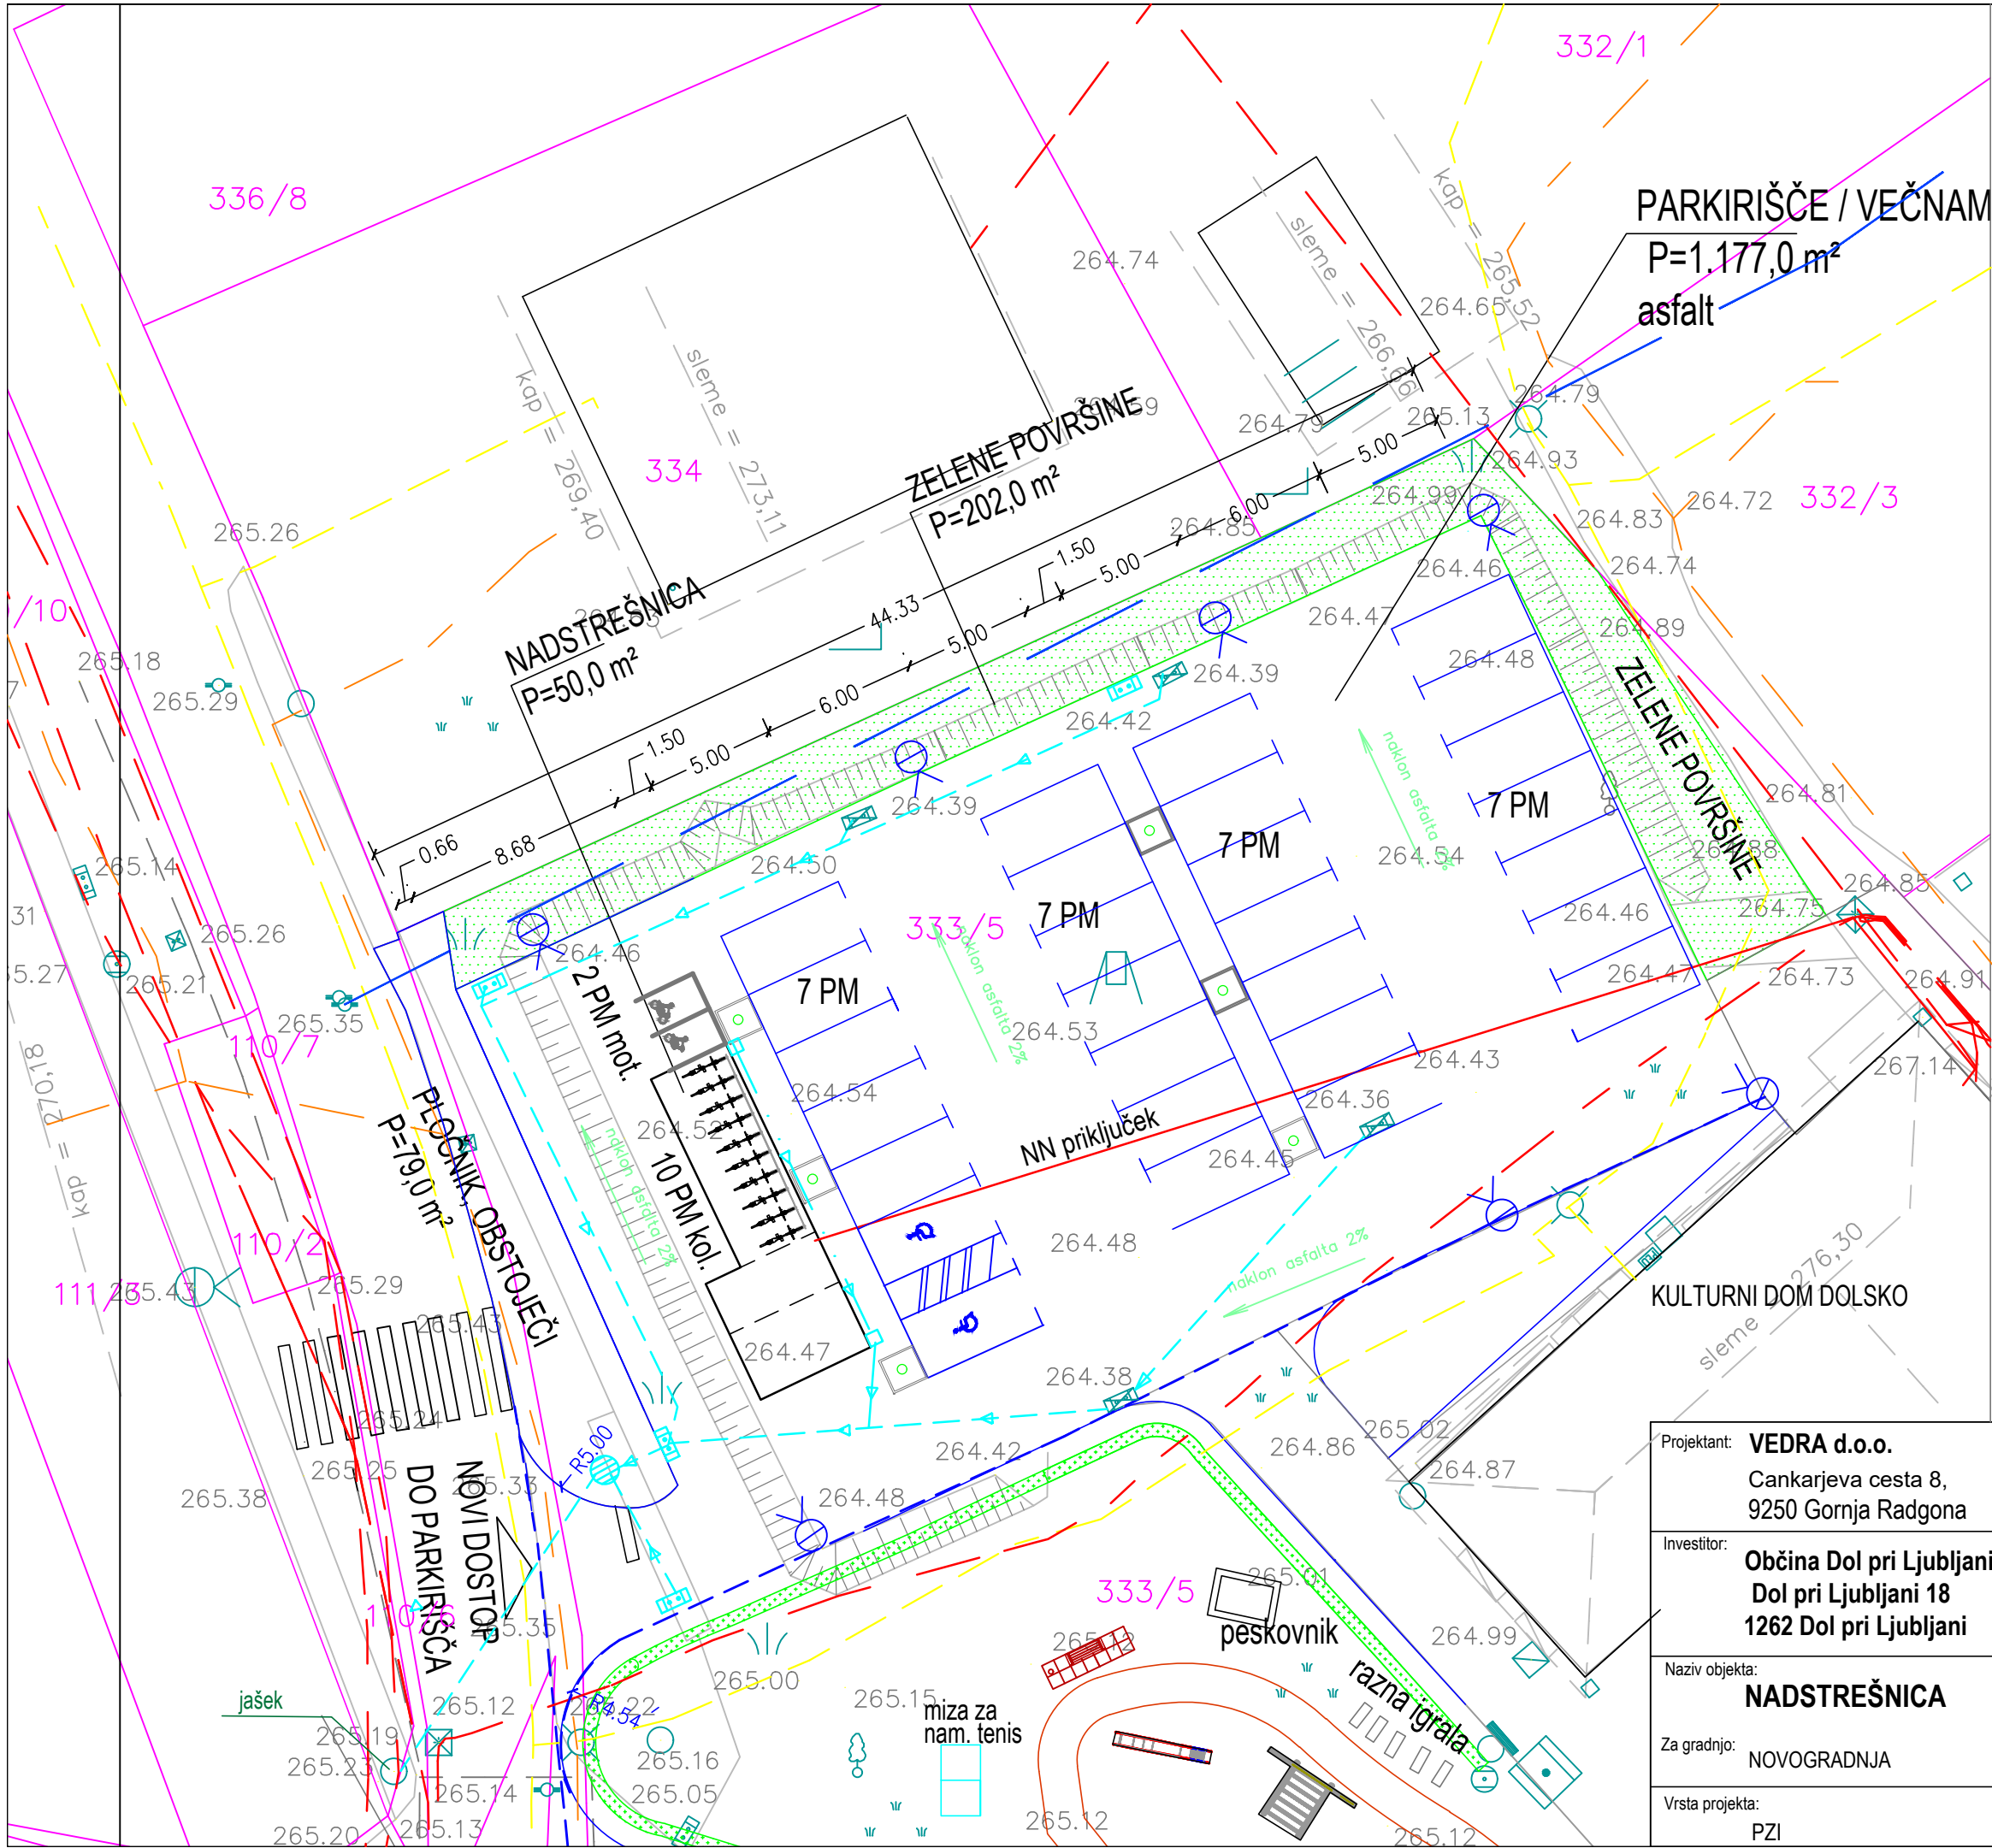

S

PARKIRIŠČE / VEČNAMENSKI PROSTOR

P=1.177,0 m²

asfalt

LEGENDA GJI:

Plin

Vodovod_NOVI

Vodovod

Elektricna energija

NN priključek za elektro polnilnico

Elektronske komunikacije

Meteorna kanalizacija - obstoječe

Meteorna kanalizacija - novo

Meteorna kanalizacija s strehe - novo

Obstoječi požiralnik

Obstoječi požiralnik, zamenjava z novim

Novi požiralnik

LEGENDA:

ZELENICA

ŽIVA MEJA

PROMETNA UREDITEV (parkirišča, poti, dostopi)

VISOKO DREVO

VISOKE LUČI, nove, h=max. 5,00m

NADSTREŠNICA ZA MODEL GASILSKEGA VOZILA, 9PM ZA KOLESA, VEČNAMENSKI PROSTOR

DREVO V CVETLIČNEM LONCU

Projektant: VEDRA d.o.o. Cankarjeva cesta 8, 9250 Gornja Radgona	Št. projekta: 17-2/25-26	datum: julij 2026
Investitor: Občina Dol pri Ljubljani Dol pri Ljubljani 18 1262 Dol pri Ljubljani	Odgovorni vodja projekta: Vera Šinko univ.dipl.inž.arh., PA PPN ZAPS 0313	Odgovorni projektant: Vera Šinko univ.dipl.inž.arh., PA PPN ZAPS 0313
Naziv objekta: NADSTREŠNICA	Podatki o lokaciji: parc. št. 333/5, k.o.1767 Dolsko	
Za gradnjo: NOVOGRADNJA	Vsebina risbe: SITUACIJA KOMUNALNE UREDITVE	
Vrsta projekta: PZI	Merilo: 1:250	Št. risbe: 4