
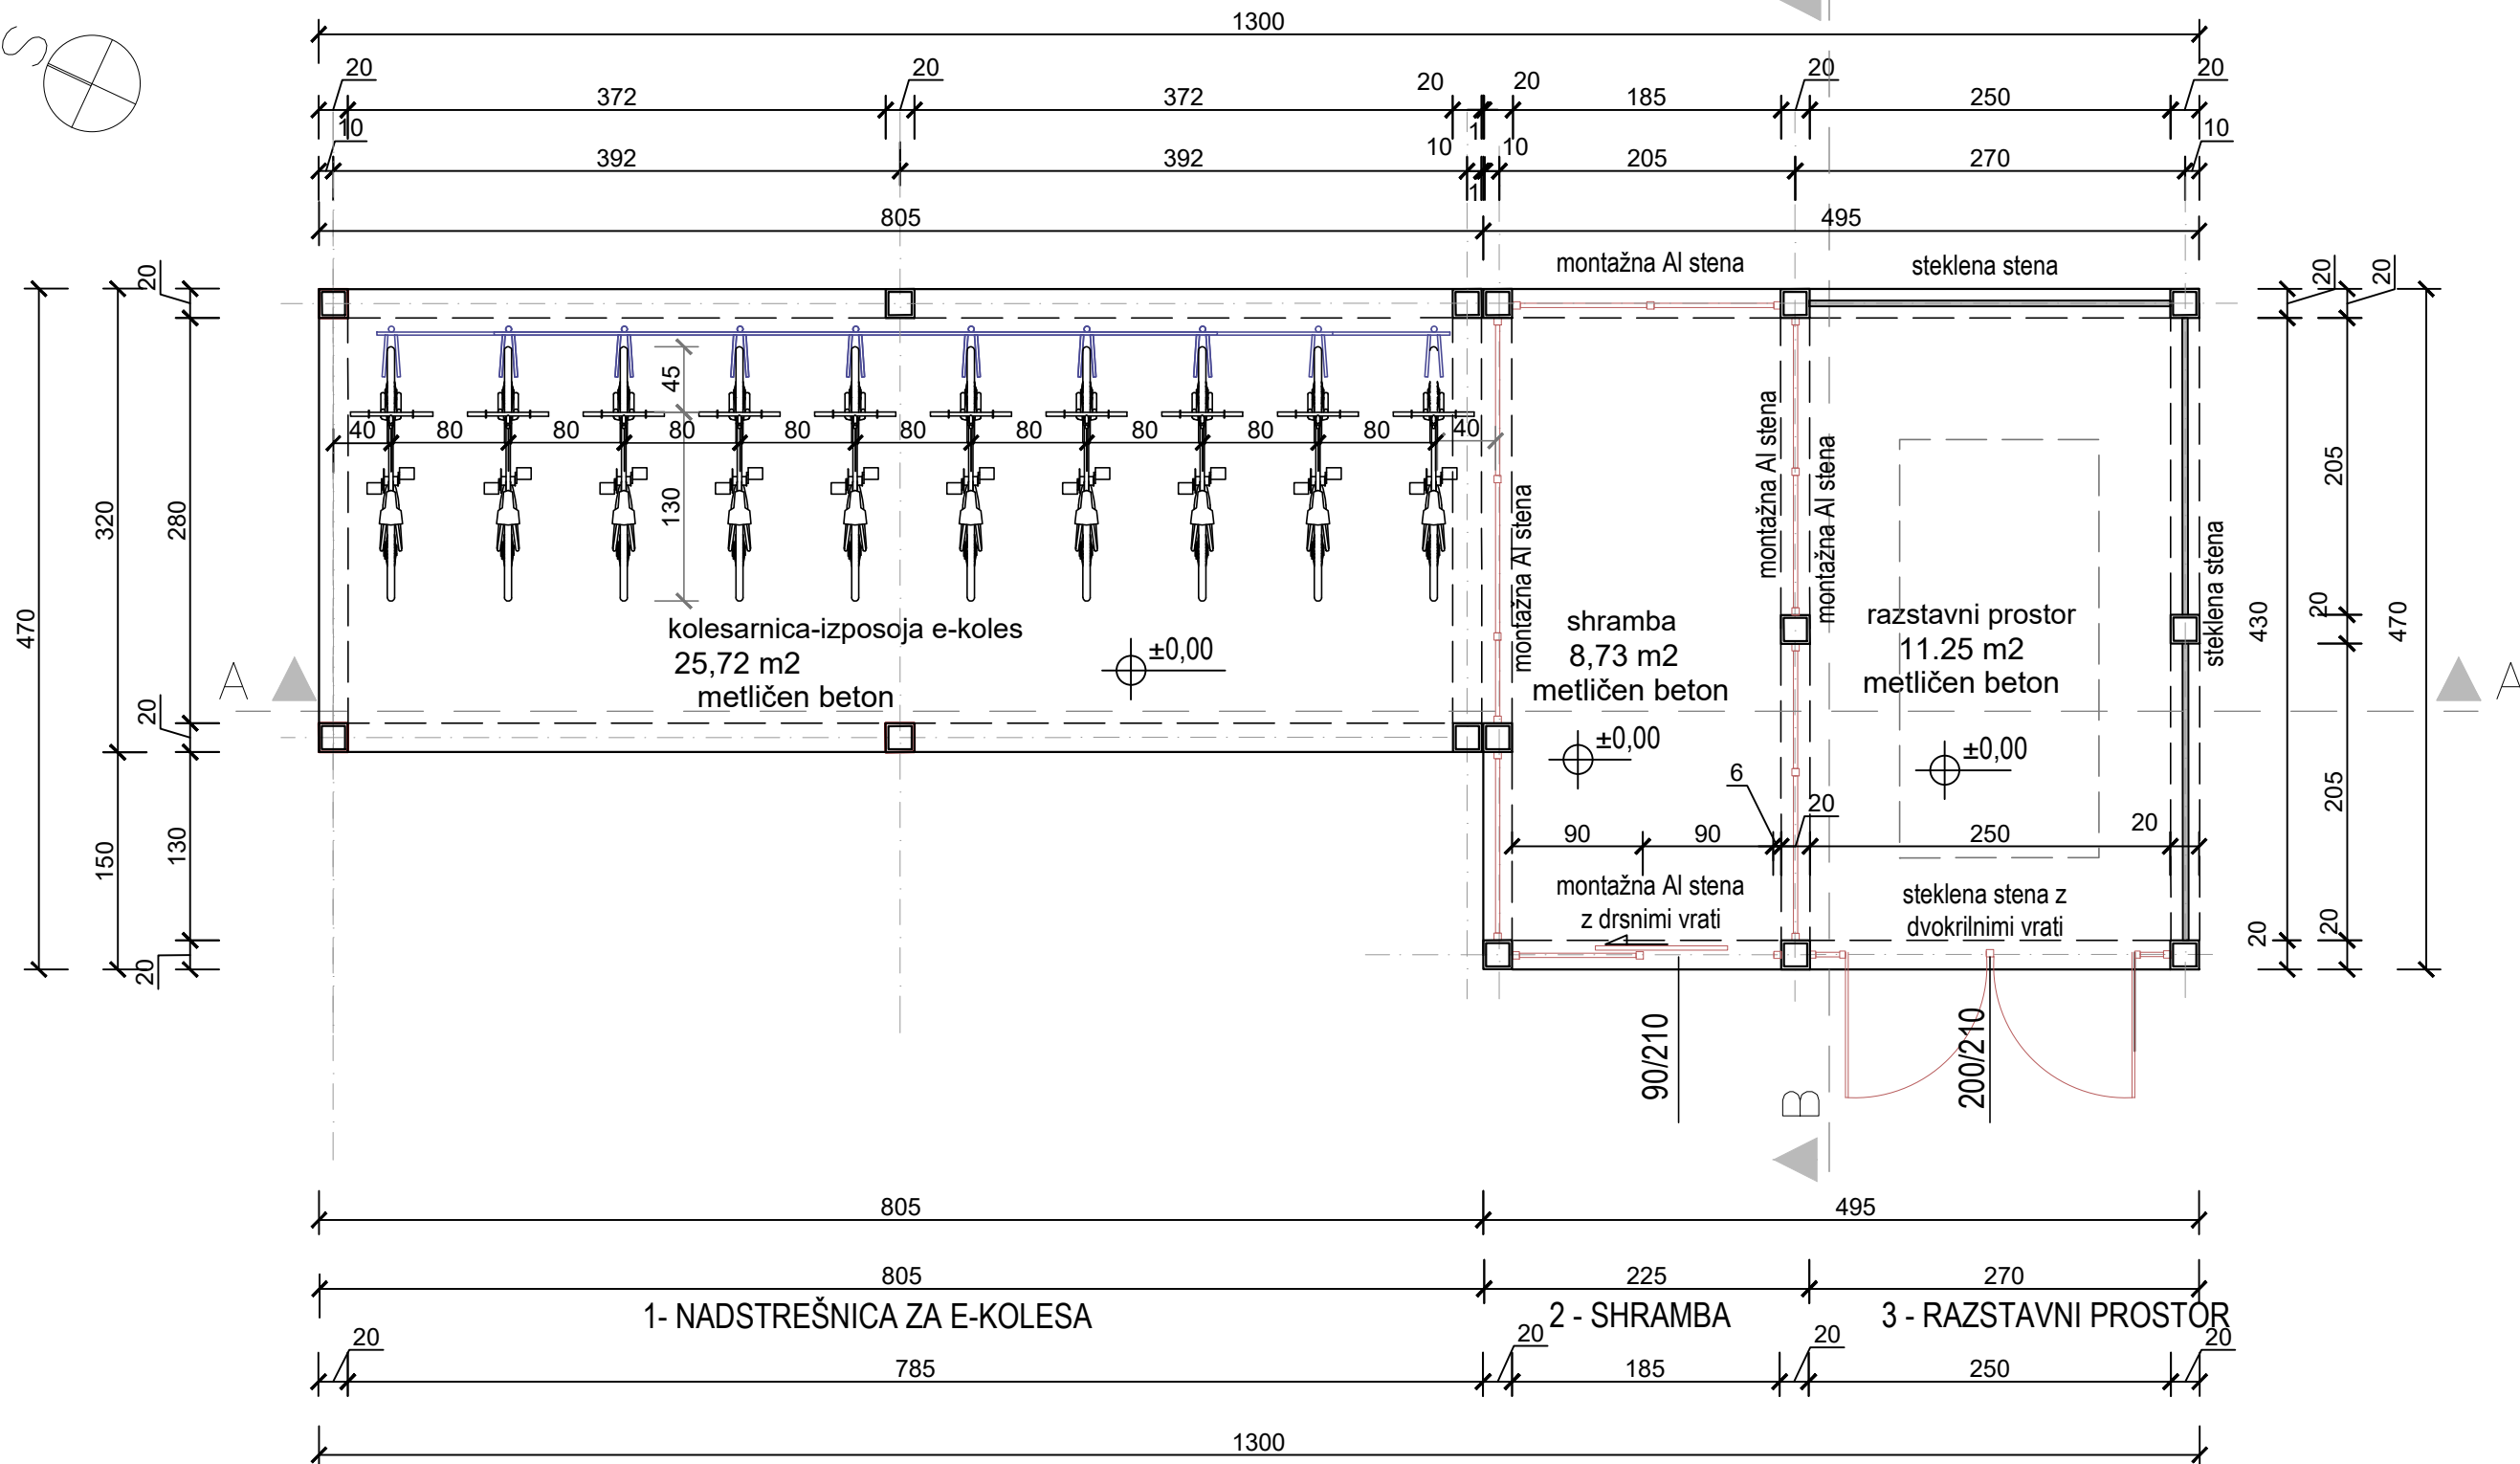


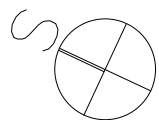

OPOMBA:
Vse dimenzije, tehnične detajle, sidranje, temeljenje, odvodnjavanje, zasteklitev, vrata in morebitne elektro priključke je potrebno pred izvedbo uskladiti z izbranim dobaviteljem oziroma izvajalcem nadstrešnice.

Projektant:	VEDRA d.o.o. Cankarjeva cesta 8, 9250 Gornja Radgona	Št. projekta:	17-2/25-26	datum:	julij 2026
Investitor:	Občina Dol pri Ljubljani Dol pri Ljubljani 18 1262 Dol pri Ljubljani	Odgovorni vodja projekta:	Vera Šinko univ.dipl.inž.arh., PA PPN ZAPS 0313		
		Odgovorni projektant:	Vera Šinko univ.dipl.inž.arh., PA PPN ZAPS 0313		
Naziv objekta:	NADSTREŠNICA	Podatki o lokaciji:	parc. št. 333/5, k.o.1767 Dolsko		
Za gradnjo:	novogradnja	Vsebina risbe:	TLORIS PRITLIČJA		
Vrsta projekta:	PZI	Merilo:	1:50	Št. risbe:	6